


PROYECTO

CENTRO DE ATENCION PRIMARIA LOS MEMIZOS

Nagua, Monseñor Nouel, República Dominicana.

egehid La energía
sostenible del país

EMPRESA DE GENERACIÓN HIDROELÉCTRICA DOMINICANA
DIRECCIÓN DE REHABILITACIÓN Y MANTENIMIENTO DE OBRAS CIVILES
JUNIO 2026

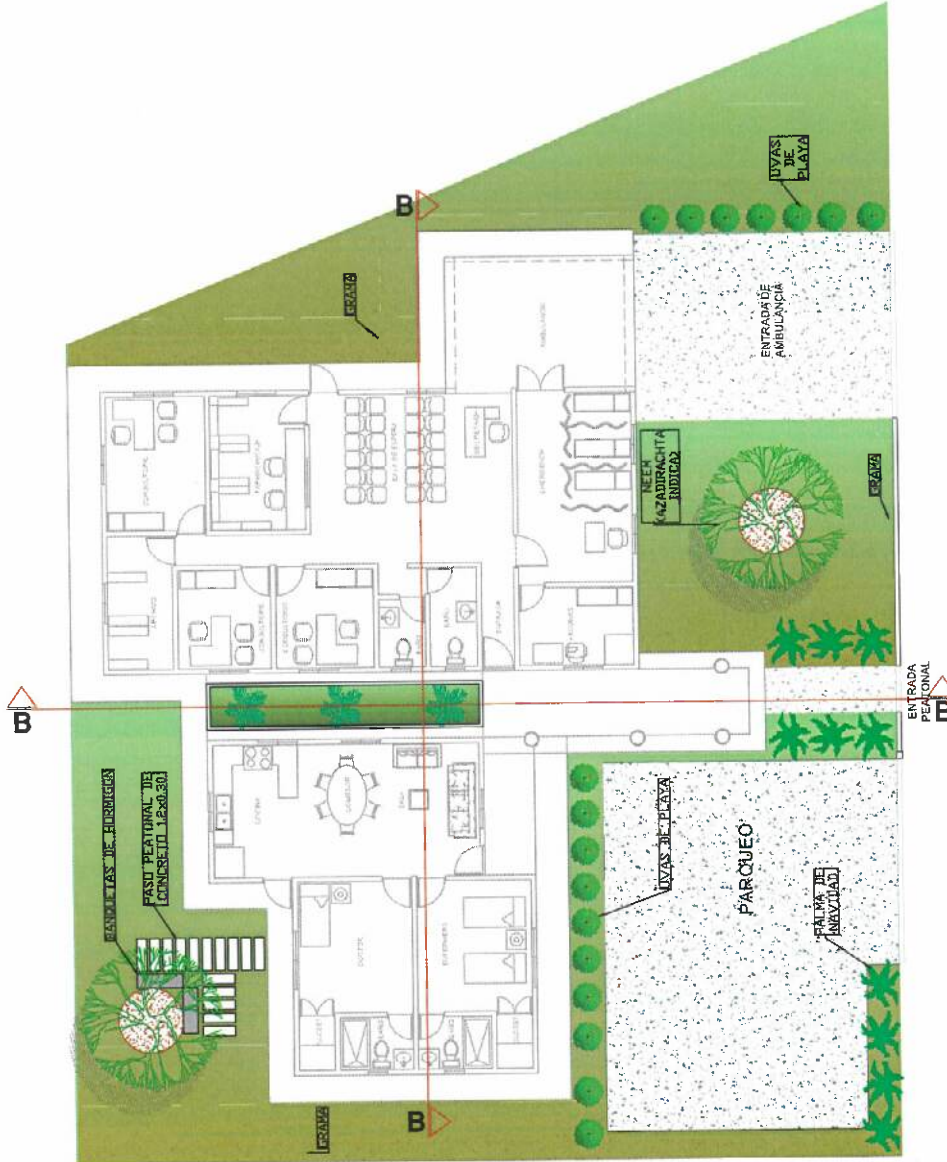

PLANTA ARQUITECTONICA AMUEBLADA

414,53 M2 DE CONSTRUCCION


ESCALA: 1:100

PLANTA DE DIMENSIONES


414.53 M2 DE CONSTRUCCION

ESCALA: 1:00


PERFIL TRANSVERSAL A-A

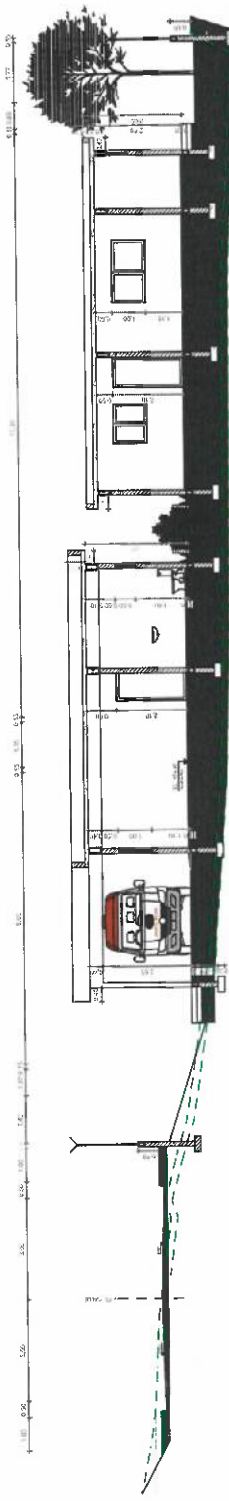


1 SECCION TRANSVERSAL A-A
Scale: 1:110

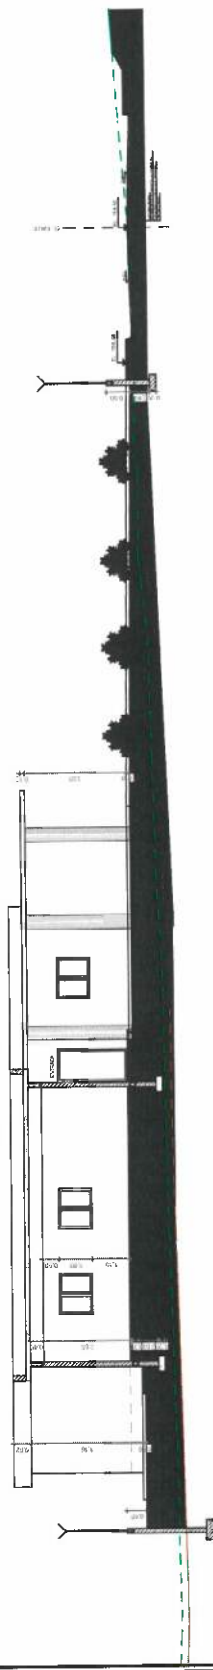


1 SECCION LONGITUDINAL B-B
Scale: 1:110


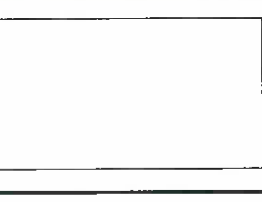




PERFIL TRANSVERSAL A-A

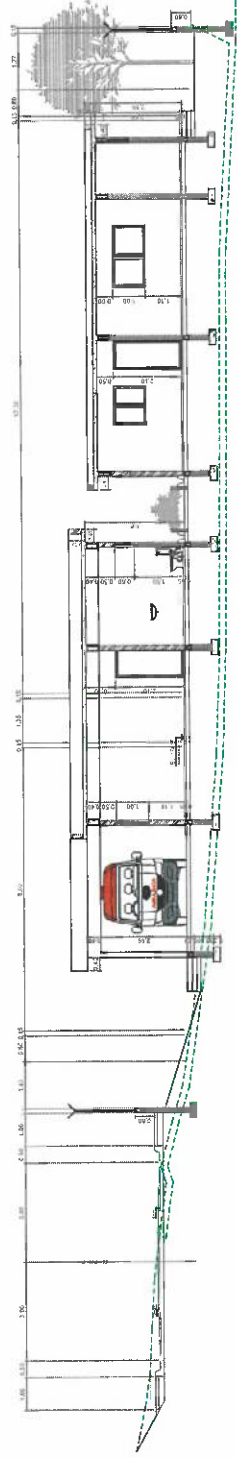

PERFIL LONGITUDINAL B-B

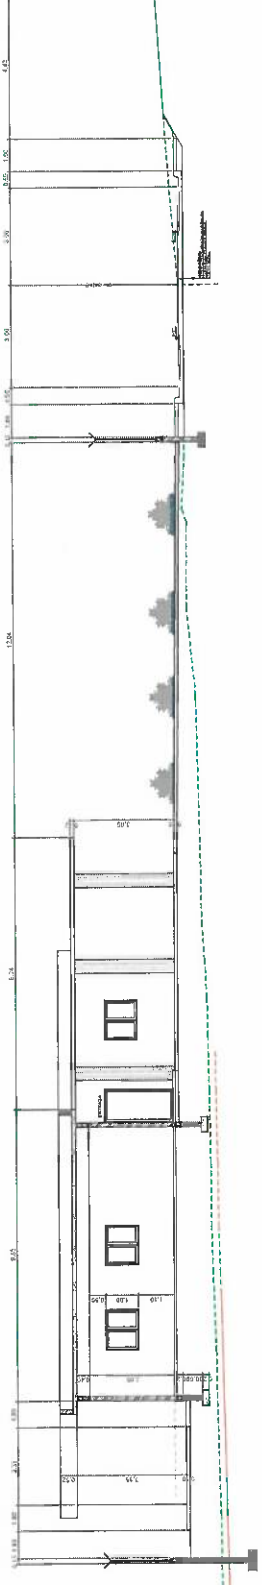

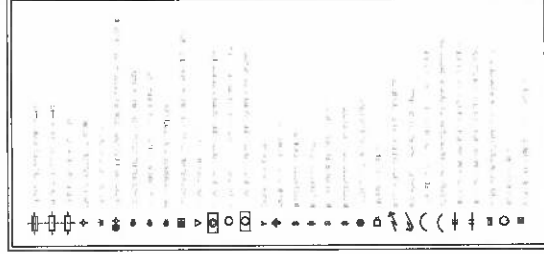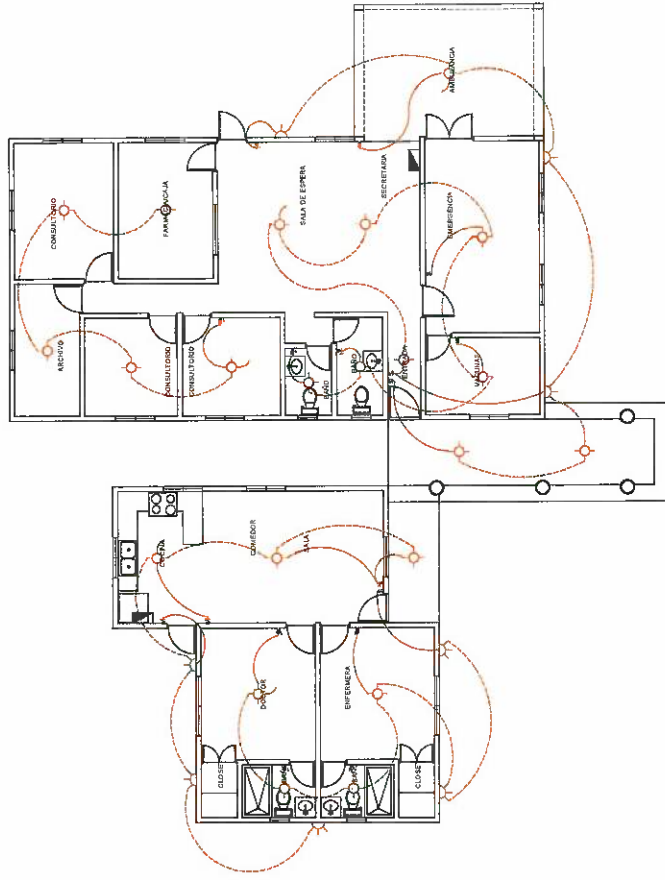

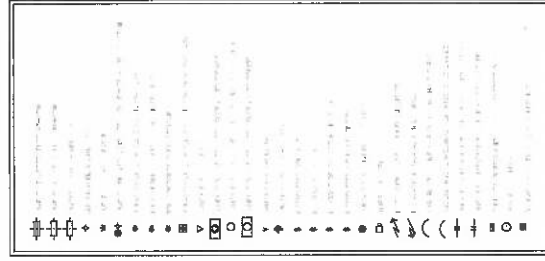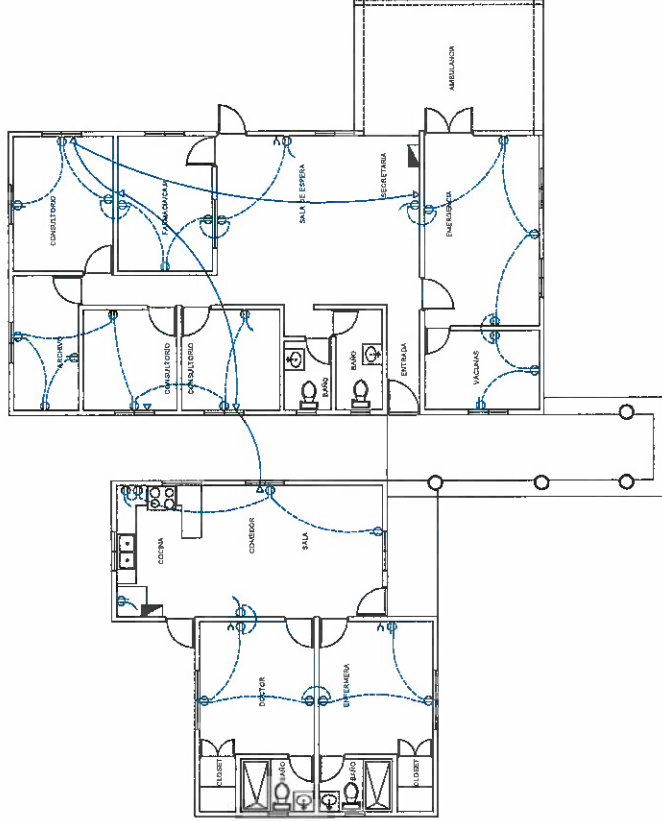

PLANTA DE INST. ELECTRICAS (tomacorrientes)
 414.53 NZ DE CONSTRUCCION


ESCALA: 1:50





FECHA: 12/10/2010
ESCALA: 1/100

PLANTA SANITARIA


DISEÑO: Arq. Dany Barrios
REVISOR: Arq. Mayra de la Rosa
PROYECTO: Arq. Václav Cárdenas

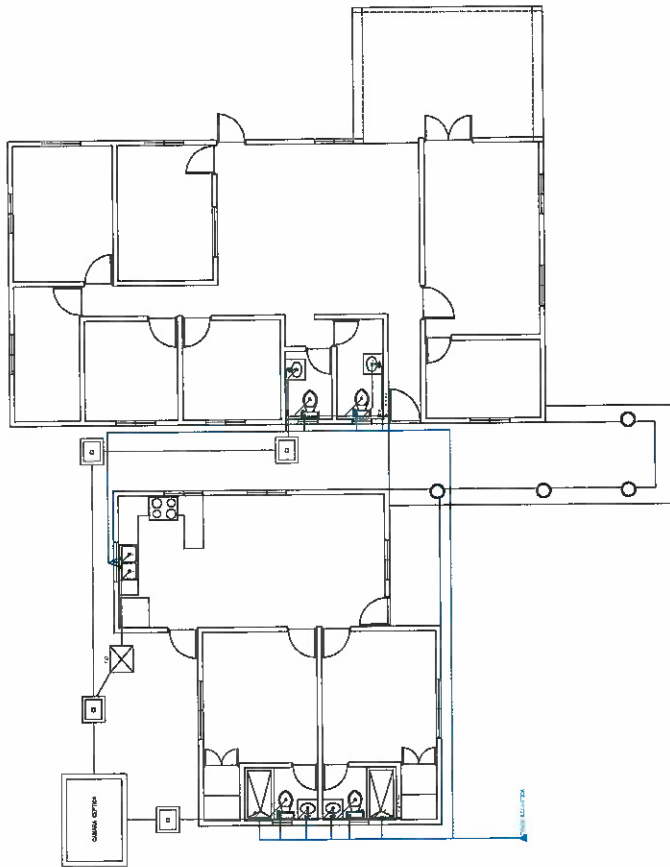


CAMARA SEPTICA

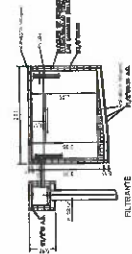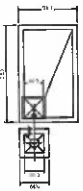


CAJA DE INSPECCION

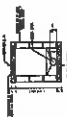

TRAMPA DE GRASA

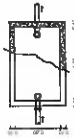

PLANTA


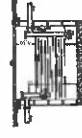


SECCION

LEYENDA SANITARIA

LEYENDA SANITARIA

ABREVIATURA	NOMBRE
S1	SECCION
S2	SECCION
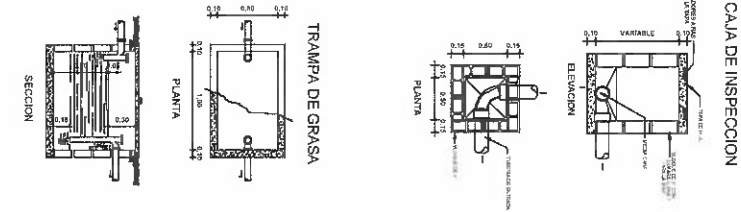
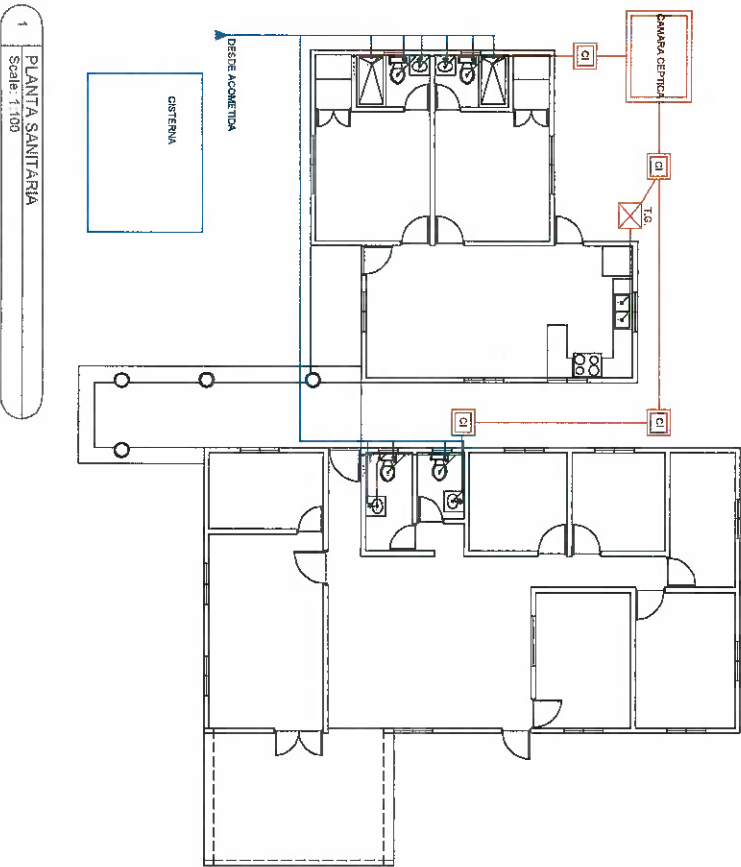


LEYENDA SANITARIA


LEYENDA	LEYENDA
1. DISEÑO DE INSTALACIONES ELÉCTRICAS	2. DISEÑO DE INSTALACIONES SANITARIAS
3. DISEÑO ESTRUCTURAL	4. DISEÑO ARQUITECTÓNICO
5. DISEÑO DE INSTALACIONES ELÉCTRICAS	6. DISEÑO DE INSTALACIONES SANITARIAS
7. DISEÑO ESTRUCTURAL	8. DISEÑO ARQUITECTÓNICO
9. DISEÑO DE INSTALACIONES ELÉCTRICAS	10. DISEÑO DE INSTALACIONES SANITARIAS
11. DISEÑO ESTRUCTURAL	12. DISEÑO ARQUITECTÓNICO
13. DISEÑO DE INSTALACIONES ELÉCTRICAS	14. DISEÑO DE INSTALACIONES SANITARIAS
15. DISEÑO ESTRUCTURAL	16. DISEÑO ARQUITECTÓNICO
17. DISEÑO DE INSTALACIONES ELÉCTRICAS	18. DISEÑO DE INSTALACIONES SANITARIAS
19. DISEÑO ESTRUCTURAL	20. DISEÑO ARQUITECTÓNICO
21. DISEÑO DE INSTALACIONES ELÉCTRICAS	22. DISEÑO DE INSTALACIONES SANITARIAS
23. DISEÑO ESTRUCTURAL	24. DISEÑO ARQUITECTÓNICO
25. DISEÑO DE INSTALACIONES ELÉCTRICAS	26. DISEÑO DE INSTALACIONES SANITARIAS
79. DISEÑO ESTRUCTURAL	80. DISEÑO ARQUITECTÓNICO
81. DISEÑO DE INSTALACIONES ELÉCTRICAS	82. DISEÑO DE INSTALACIONES SANITARIAS
83. DISEÑO ESTRUCTURAL	84. DISEÑO ARQUITECTÓNICO
85. DISEÑO DE INSTALACIONES ELÉCTRICAS	86. DISEÑO DE INSTALACIONES SANITARIAS
87. DISEÑO ESTRUCTURAL	88. DISEÑO ARQUITECTÓNICO
89. DISEÑO DE INSTALACIONES ELÉCTRICAS	90. DISEÑO DE INSTALACIONES SANITARIAS
91. DISEÑO ESTRUCTURAL	92. DISEÑO ARQUITECTÓNICO
93. DISEÑO DE INSTALACIONES ELÉCTRICAS	94. DISEÑO DE INSTALACIONES SANITARIAS
95. DISEÑO ESTRUCTURAL	96. DISEÑO ARQUITECTÓNICO
97. DISEÑO DE INSTALACIONES ELÉCTRICAS	98. DISEÑO DE INSTALACIONES SANITARIAS
99. DISEÑO ESTRUCTURAL	100. DISEÑO ARQUITECTÓNICO

PLANTA SANITARIA
 414,53 M2 DE CONSTRUCCION
 ESCALA: 1:100

LEYENDA SANITARIA
 2
 SCALE: 1:75

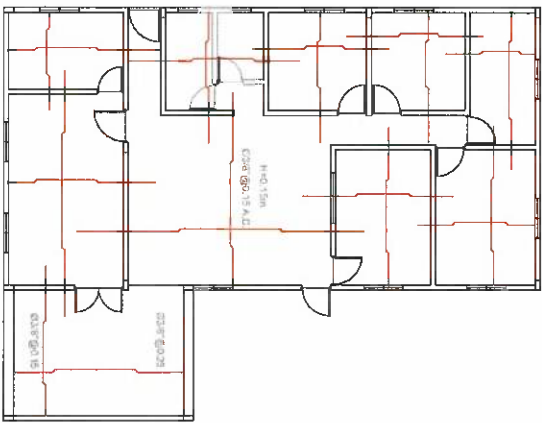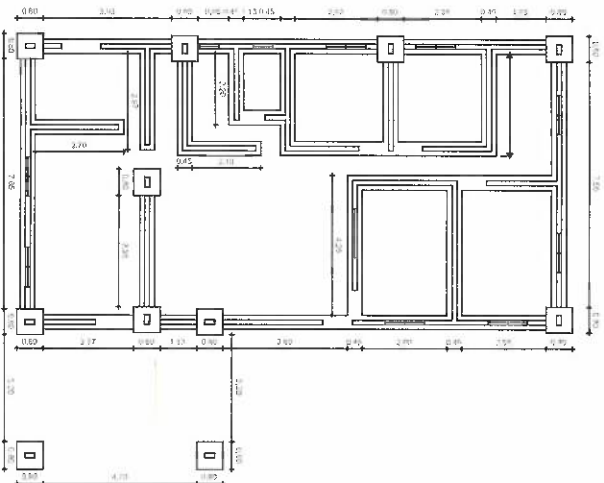


Especificación General de los tubos de 1.7m. Se debe indicar en cada una
F = 2070 kg/cm²
F_y = 280 kg/cm²
Acero
Diseño de 25 A.D. según indicación de la obra

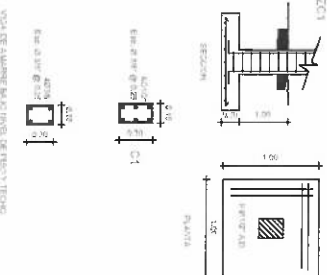

PLANO DE DETALLES DE VERIA PERIMETRAL

414.53 M2 DE CONSTRUCCION

ESCALA: 1:100

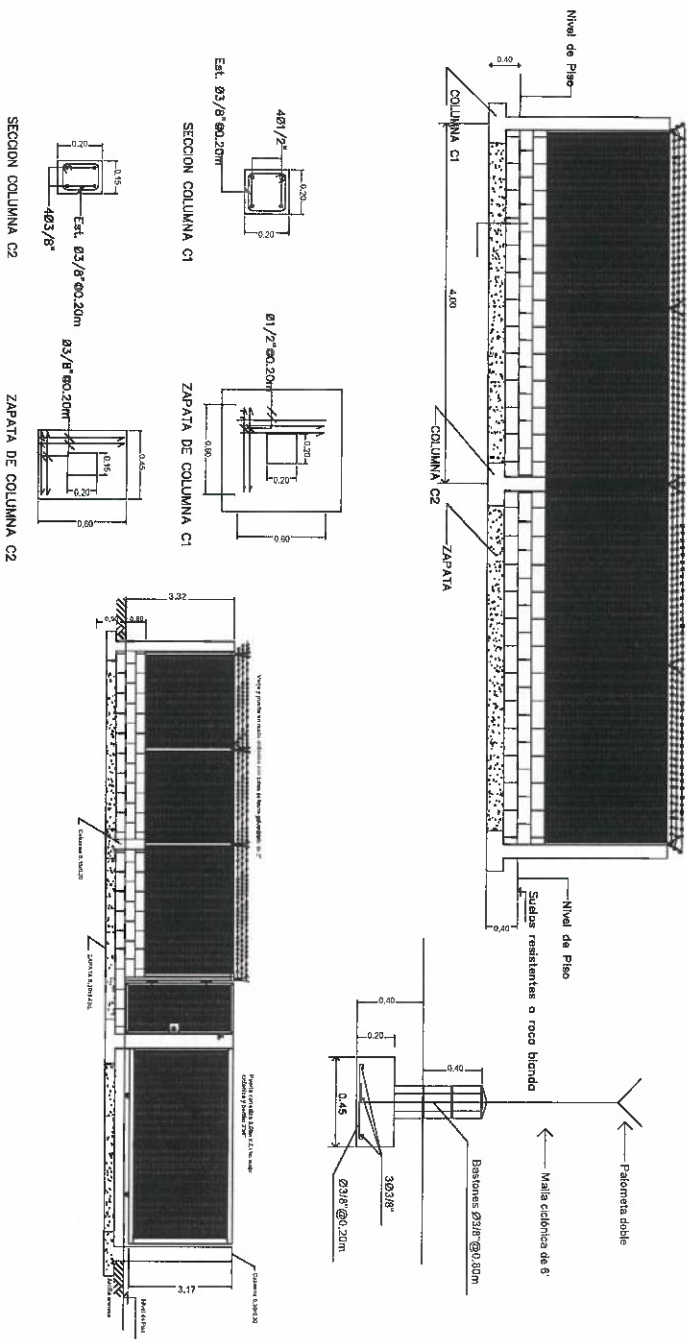

OTRO

OTRO

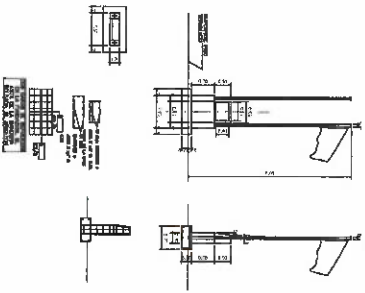

DETALLES ASTA PARA BANDERAS

PLANTA DETALLES
414.53 M2 DE CONSTRUCCION
ESCALA: 1:00

egehid

14. 500 - 553 - 5000
egehid
DISEÑO DE 2000 - 2
egehid
DISEÑO DE 2000 - 2

PROYECTO
CENTRO ATENCION PRIMARIA
Los Mochis, Nayarit

PROYECTO
DISEÑO DE 2000 - 2

DISEÑO DE 2000 - 2
PROYECTO

CENTRO ATENCION FARMACIA
 Las Mercedes, Nagua

PROPIETARIO

DIRECCION

ECADID

DISEÑO ASISTENCIAL

DISEÑO ELECTRICAL

DISEÑO DE INSTALACIONES PLUMBERIAS

DISEÑO DE INSTALACIONES SANITARIAS

DISEÑO DE INSTALACIONES SANITARIAS

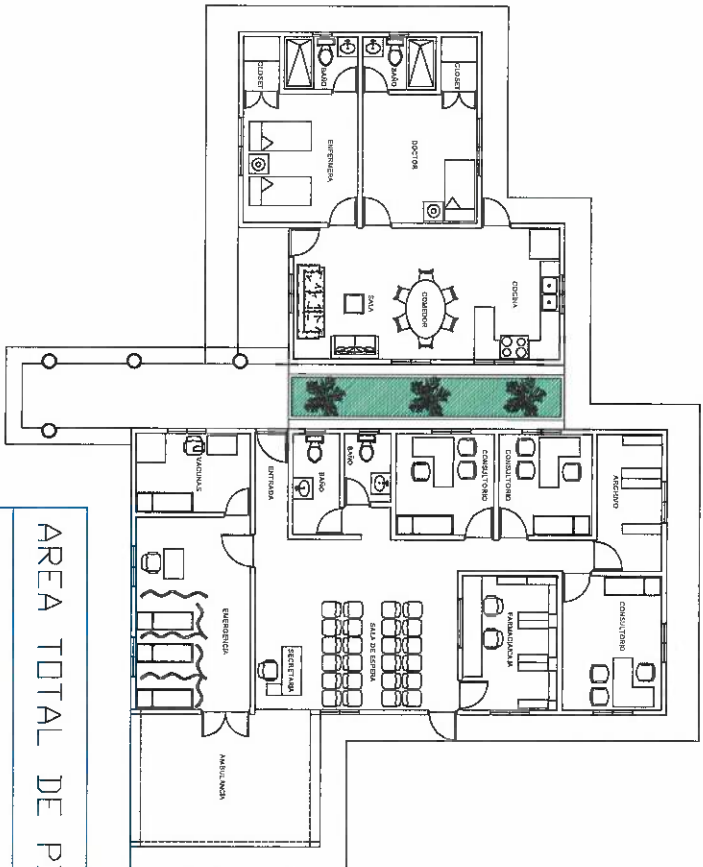

AREA TOTAL DE PISOS= 257.93 mts2 (aproximada)
 AREA TOTAL DE TECHO= 336.32 mts2 (aproximada)

PROYECTO

CENTRO ATENCION PRIMARIA
Los Misioneros, Nariño

PROPIETARIO
SEICIBO

DIRECCION
SEICIBO

DISEÑO ARQUITECTONICO
SEICIBO

DISEÑO ESTRUCTURAL
SEICIBO

DISEÑO DE INSTALACIONES ELÉCTRICAS
SEICIBO

DISEÑO DE INSTALACIONES SANITARIAS
SEICIBO

DISEÑO DE INSTALACIONES DE AGUA CALIENTE
SEICIBO

DISEÑO DE INSTALACIONES DE AGUA FRÍA
SEICIBO

DISEÑO DE INSTALACIONES DE GAS
SEICIBO

DISEÑO DE INSTALACIONES DE VENTILACION
SEICIBO

DISEÑO DE INSTALACIONES DE CLIMATIZACION
SEICIBO

DISEÑO DE INSTALACIONES DE ALUMINUMOS
SEICIBO

DISEÑO DE INSTALACIONES DE VIDRIO
SEICIBO

DISEÑO DE INSTALACIONES DE PUERTAS
SEICIBO

DISEÑO DE INSTALACIONES DE VENTANAS
SEICIBO

DISEÑO DE INSTALACIONES DE TUBERIAS
SEICIBO

DISEÑO DE INSTALACIONES DE CABLEADO
SEICIBO

DISEÑO DE INSTALACIONES DE SUELOS
SEICIBO





DISEÑO DE INSTALACIONES DE PAREDES
SEICIBO

DISEÑO DE INSTALACIONES DE TEJADOS
SEICIBO


DISEÑO DE INSTALACIONES DE CUBIERTOS
SEICIBO

DISEÑO DE INSTALACIONES DE VENTILACION
SEICIBO

DETALLES 2.00 PLATAS CON LUNAS CA

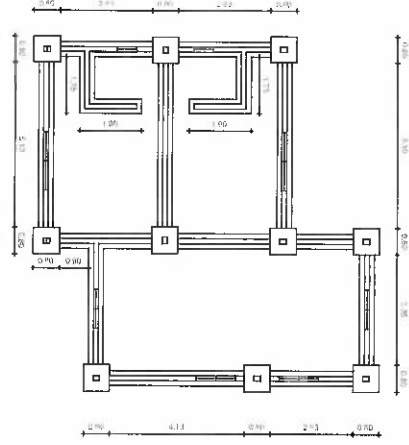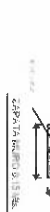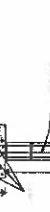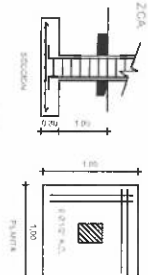

1 CIMENTACION AREA VIVIENDA MEDIO
ESCALA: 1:5

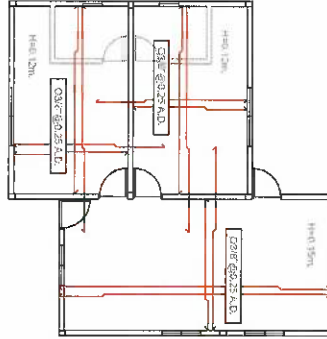

2 ACERO EN LOSAS
ESCALA: 1:5

PLANTA CIMENTOS Y ACERO EN LOSA

414.53 M2 DE CONSTRUCCION

ESCALA: 1:50

06 de julio de 2026.-

Referencia: **Construcción Centro de Atención Primaria Los Memizos,
Municipio de Nagua, Prov. María Trinidad Sánchez.**

Asunto: **Pintura, Terminación y Acabado del proyecto.**

Distinguido Contratista:

Cortésmente nos dirigimos a usted para informarle los colores y materiales a usar en el proyecto bajo su dirección.

Pintura Exterior

Muros

- Azul Alba 41, pintura 100% ultra acrílica, acabado mate.

Techo / Antepecho / columnas

- Blanco 00, pintura 100% ultra acrílica, acabado mate.

Verja Perimetral

- Blanco 00, pintura 100% ultra acrílica, acabado mate. (muros)
- Azul Alba 41, pintura 100% ultra acrílica, acabado mate. (columnas)

Pintura Interior

- Mármol 939, pintura 100% ultra acrílica, acabado semigloss. (muros)
- Blanco 00, pintura 100% ultra acrílica, acabado mate. (techo)

Piso en General

- Porcelanato doble carga, esmaltado, brillante 60x60, color gris.
(enviar dos modelos con sus cotizaciones)

Baños

Porcelanato / Piso

- Porcelanato doble carga, mate, antideslizante 60x60, color gris.
(enviar dos modelos con sus cotizaciones)

Cerámica / Pared

- Acabado en brillo color blanco 30x60cm.
(Colocar de forma horizontal de piso a techo).

Aparatos sanitarios

- Color Blanco.

Accesorios de baño

- Dispensadores de jabón líquido de manos, dispensadores de secadoras de manos, dispensadores de papel de baño, mezcladoras, desagües, todo en acero inoxidable.

Cocina

Porcelanato / Piso

- Utilizar el mismo piso general. Porcelanato doble carga, esmaltado, brillante 60x60, color gris.

Cerámica / Pared

- Azulejo tipo metro 10x20x1cm ó 10x15x1cm gris o blanco solo para el **(Backsplash)**. (Colocar de forma a matajunta desplazada).

Mobiliario cocina

- Gabinetes en aluminio, color blanco.
- Tope en granito natural, color gris claro.
- Tiradores en acero inoxidable.
- Fregadero, desagüe y mezcladora en acero inoxidable.



Imagen de referencia

La energía sostenible del país

Área de Farmacia

- Paño fijo en aluminio color blanco, con hueco en forma de semicírculo para despacho. Vidrio templado de 6mm transparente.

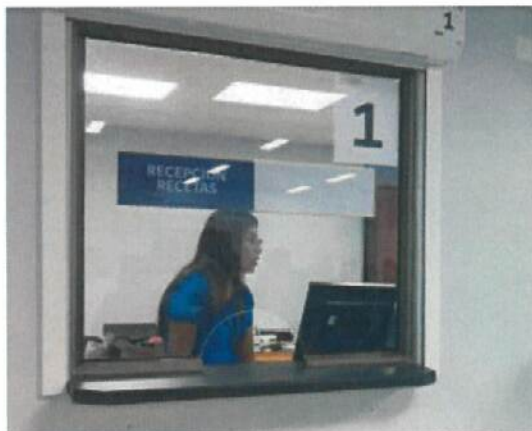


Imagen ilustrativa

Puertas y Ventanas

Puerta Principal

- Puerta comercial de aluminio y cristal, vidrio templado ahumado, marco color blanco.



Puerta acceso lateral derecho

- Puerta comercial de aluminio y cristal, vidrio templado ahumado, marco color blanco. (misma que la principal)

Puerta de acceso al área de emergencia

- Puerta doble batiente comercial de aluminio y vidrio laminado mate 4+4mm (de seguridad), marco color blanco.



Imagen de referencia

Puerta interna del área de emergencia

- Puerta comercial de aluminio y cristal, vidrio templado ahumado, marco color blanco.

Puertas en general

- Puertas blancas de polimetalo, textura lisa.

Ventanas p65

- Ventanas Corredizas de aluminio y cristal, vidrio templado 6mm, marco color blanco.

Luminarias

Panel Led de Superficie Rectangular

- Instalar en la emergencia.

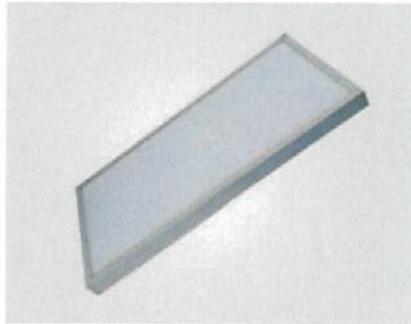


Imagen de referencia

Panel Led Circular de superficie 18W 100-265V

- Instalar en la entrada, baños, cocina, almacén y pasillos.

PANEL SUP 18W



Aplicador Exterior Pared Cilíndrico Doble Luz E27 Ip54

- Instalar en la fachada, laterales y parte posterior de la edificación.



NOTA: La cantidad y ubicación de luminarias será determinada conforme al plano eléctrico.

Abanicos

Abanicos de techo con luminaria, color blanco

- Instalar en dormitorios y sala/comedor.
Cantidad: 4uds

La energía sostenible del país

Aires Acondicionados

Aire Acondicionado Inverter de 24,000 BTU

- Instalar en emergencia y sala de espera.
Cantidad: 2uds

Aire Acondicionado Inverter de 12,000 BTU

- Instalar en consultorios, farmacia y área de vacunación.
Cantidad: 5uds

NOTA: La ubicación de abanicos y aires acondicionados será determinada conforme al plano eléctrico.

Conexiones eléctricas

- Tomacorrientes e interruptores de color blanco.

Letrero de Fachada

- Letras en Sintra de color blanco, POLICLINICA DE QUITASUEÑO, Fuente de letras ARIAL, tamaño a proporción según el espacio.
*Enviar dos cotizaciones al departamento de presupuesto.



Imagen de referencia (poner el nombre del proyecto)

Letrero EMERGENCIA

- Letrero 3D en acrílico. Tamaño a proporción según el espacio.
*Enviar dos cotizaciones al departamento de presupuesto.



Imagen de referencia

Señaléticas

Baños

- Letrero en PVC 8" x 12".



Imagen de referencia

Consultorios I, II, III... Recepción, Sala de espera, Emergencia, Vacunas, Farmacia / Caja, Archivo. (Verificar en la planta de conjunto los nombres, cantidad y ubicación)

- Letrero en PVC 4" x 10"



Imagen de referencia

NOTA: Similares a las de la imagen, todas con el mismo material y tipología.

Diseño de Tarja

- Tarja en aluminio fundido, tamaño 40x56cm.



NOTA: La fecha de la tarja está como referencia en el diseño, se debe poner la fecha **(mes y año)** cuando termine el proyecto. La ubicación exacta para la tarja se definirá en campo.

Si la comunidad requiere que sea otro nombre que lleve la Tarja, debe enviar comunicación escrita dirigida a EGEHID, firmada por varios representantes, con el nombre.

***Confirmar con los comunitarios la información de la tarja, nombre y lugar.**

Sin más agradecemos su atención, al tiempo que nos despedimos.

Catálogo de Mobiliario
Centro de Atención Primaria
**Los Memizos, Municipio
de Nagua, Prov. Maria
Trinidad Sánchez.**

Recepción / Sala de Espera

1. Escritorio (1ud)

ESTRUCTURA METALICA COLOR GRIS PLATEADO, TOPE COLOR BLANCO 28" * 48"



2. Archivo modular (1ud)

3 GAVETAS, CON RUEDA, COLOR BLANCO.



3. Sillón Gerencial (1ud)

CON PLASTICO GRIS, ASIENTO DESLIZABLE, ESPALDAR MEDIO, EN TELA DE MALLA COLOR GRIS, Y CON BRAZOS AJUSTABLES.



4. Bancada para tres personas (8uds)

ESTRUCTURA METALICA PLATEADA COMPLETA Y CON BRAZOS



5. Televisor LED Samsung 40" FHD (1ud)



6. Base para TV de pared (1ud)

BRAZO 32" - 70"



Consultorios

7. Escritorio (3uds)

ESTRUCTURA METALICA COLOR GRIS PLATEADO, TOPE COLOR BLANCO 28" *
48"



8. RETORNO 18" * 36" (3uds)



9. Archivo modular (3uds)

3 GAVETAS, CON RUEDA, COLOR BLANCO.



10. Sillón ejecutivo (3uds)

CON PLASTICO GRIS, ASIENTO DESLIZABLE, ESPALDAR MEDIO, EN TELA DE MALLA COLOR GRIS, Y CON BRAZOS AJUSTABLES.



11. Butacas de Visita (6uds)

BUTACA DE VISITA POP CON BRAZOS, ESPALDAR MESH NEGRO Y ASIENTO EN TELA NEGRA.



12. Papelera D/Pedal Acero Inox. 20 Lt (3uds)

BALDE INTERNO REMOVIBLE DE 12 LITROS. EL BALDE INTERNO ES REMOVIBLE, TIENE MANIJA DE TRANSPORTE Y VENTOSA EN LA BASE QUE FIJA MEJOR EL PRODUCTO AL PISO. LA APERTURA DE PEDAL ES ALTAMENTE RESISTENTE EN EL USO CONTINUO.



13. Mesa de examen médico para consultas (3uds)

ESTRUCTURA DE ACERO REFORZADO, ACOLCHADA, PERMITE DOS POSICIONES.



14. Escalón de un 1 peldaño (3uds)



15. Mampara hospitalaria para consultorios con ruedas (3uds)

ESTRUCTURA DE ALUMINIO CON CORTINAS ANTIBACTERIANAS



Emergencia

16. Escritorio (1ud)

ESTRUCTURA METALICA COLOR GRIS PLATEADO, TOPE COLOR BLANCO 28" * 48"



17. Sillón Gerencial (1ud)

CON PLASTICO GRIS, ASIENTO DESLIZABLE, ESPALDAR MEDIO, EN TELA DE MALLA COLOR GRIS, Y CON BRAZOS AJUSTABLES.



18. Silla de ruedas (1ud)

ESTRUCTURA DE ACERO CON RECUBRIMIENTO DE ENERGÍA.
DISEÑO PLEGABLE. REPOSAPIES FIJO, ANCHO DEL ASIENTO 48CM.
TAMAÑO: 670 * 1050 * 510/900 MM



19. Camilla de paciente (3uds)

CAMILLAS PARA LAS ESTACIONES DE EMERGENCIA



Área de Vacunas

20. Escritorio (1ud)

ESTRUCTURA METALICA COLOR GRIS PLATEADO, TOPE COLOR BLANCO 28" * 48"



21. Sillón Gerencial (1ud)

CON PLASTICO GRIS, ASIENTO DESLIZABLE, ESPALDAR MEDIO, EN TELA DE MALLA COLOR GRIS, Y CON BRAZOS AJUSTABLES.



La energía sostenible del país

22. Silla de toma de muestra (1ud)



23. Vitrina para medicamentos de acero (1ud)



24. Carro para curas (1ud)

ACERO INOXIDABLE, FIJACIÓN DE SEGURIDAD, RUEDAS UNIVERSALES SILENCIOSAS.



25. Papelera D/Pedal Acero Inox. 20 Lt (1ud)

BALDE INTERNO REMOVIBLE DE 12 LITROS. EL BALDE INTERNO ES REMOVIBLE, TIENE MANIJA DE TRANSPORTE Y VENTOSA EN LA BASE QUE FIJA MEJOR EL PRODUCTO AL PISO. LA APERTURA DE PEDAL ES ALTAMENTE RESISTENTE EN EL USO CONTINUO.



Farmacia

26. Escritorio (1ud)

ESTRUCTURA METALICA COLOR GRIS PLATEADO, TOPE COLOR BLANCO 28" * 48"



27. Sillón Gerencial (1ud)

CON PLASTICO GRIS, ASIENTO DESLIZABLE, ESPALDAR MEDIO, EN TELA DE MALLA COLOR GRIS, Y CON BRAZOS AJUSTABLES.



28. Papelera D/Pedal Acero Inox. 20 Lt (1ud)

BALDE INTERNO REMOVIBLE DE 12 LITROS. EL BALDE INTERNO ES REMOVIBLE, TIENE MANIJA DE TRANSPORTE Y VENTOSA EN LA BASE QUE FIJA MEJOR EL PRODUCTO AL PISO. LA APERTURA DE PEDAL ES ALTAMENTE RESISTENTE EN EL USO CONTINUO.



Almacén / Área de Archivos

1. Archivos metálicos (8uds)



El archivo puede ser usado como
carta 8.5" x 11" o como oficio-legal 8.5" x 14"



Detalle de las patas
Para proteger de
la humedad
(vista desde abajo)



Armazón Pendabex
Incluido No incluido



NOTA: No es necesario comprar Armazón.
La parte lateral superior de las gavetas
funcionan como armazón

Residencia médicos

2. Estufa al piso, 20", 4 quemadores (1ud)

4 QUEMADORES DE ALUMINIO, A GAS - 001.



3. Cilindro de Gas de 50lb (1ud)



4. Nevera 12 P.C, Dos puertas (1ud)

NÚMERO DE PUERTAS 2, DIMENSIONES ALTO ANCHO PROFUNDIDAD 69" 24" 27"



5. Comedor de 4 sillas (1ud)

MESA CON 4 SILLAS, CHAPA DE FRESNO/ANTRACITA, 55 1/8X30 3/4 "



6. Juego de Sofá Gris (1ud)

DIMENSIONES ANCHO ALTO PROFUNDIDAD 78" 30" 51"



7. Mesa de Centro (1ud)



29. Cama Twin con colchón (3uds)

BASE DE CAMA TWIN BLANCA (CARTÓN MADERA, PINTURA ACRÍLICA)



8. Mesita de noche (2uds)

MESA DE NOCHE CON CAJÓN NEGRO DE MDF



NOTA: - Los mobiliarios en el documento están detallados por áreas con sus cantidades.