

PROYECTO:

**CONSTRUCCION CLUB DEPORTIVO EN
VERDE, MUNICIPIO SABANA GRANDE DE
BOYA, PROVINCIA MONTE PLATA**

REPÚBLICA DOMINICANA
SEPTIEMBRE 2026




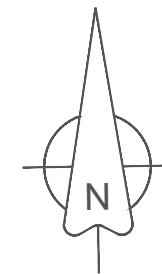


TABLA PAISAJISMO			
	Nombre	Tamaño	Cantidad
	Palma Phoenix	3 pies	6
	Cinta Verde	-	5
	Roble Amarillo	6 pies	6


TABLA PISO EXTERIOR			
	Nombre piso	Dimensión	Metros cuadrados
	Hormigón Frotado	-	416.60 m2
	Grana Enana	-	178.75 m2
	Hormigón Violinado	-	318.00 m2

PUERTA CORREDIZA
EN MALLA CICLONICA
2.00 X 3.00

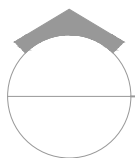

PLANTA DE CONJUNTO

ESC. 1:500

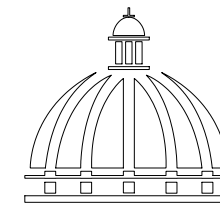

GOBIERNO DE LA
REPÚBLICA DOMINICANA

DIRECCIÓN DE
DESARROLLO PROVINCIAL
DDP

Ave. Dr. Delgado, Esq. Moises García,
Gazcue, Sto. Dgo., R.D.
TEL.: (809)-364-2189 | FAX.: (809)- 688-1665
E-Mail: info@cpadp.gob.do

PROYECTO:
CONSTRUCCION CLUB DEPORTIVO
EN VERDE, MUNICIPIO SABANA
GRANDE DE BOYA, PROVINCIA
MONTE PLATA

REPUBLICA DOMINICANA

EQUIPO DE TRABAJO:

DISEÑO ARQUITECTÓNICO
ARQ. _____
codia 00000

ENC. INGENIERÍA
ING.FIORDALIZA BONIFACIO
codia 00000

ESTRUCTURAL
ING. _____
codia 00000

ELÉCTRICO
ING. JUAN PEREZ
codia 00000

HIDRO-SANITARIO
ING. FRANCIS ESTEVEZ
codia 00000

SELLO DE APROBACIÓN:

FECHA: _____

CONTENIDO:


ESCALA:

1:500

SEPTIEMBRE 2026

NO. PÁGINA:

001

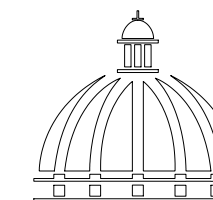

DIRECCIÓN DE
DESARROLLO PROVINCIAL
DDP

Ave. Dr. Delgado, Esq. Moises García,
Gazcue, Sto. Dgo., R.D.
TEL.: (809)-364-2189 | FAX.: (809)- 688-1665
E-Mail: info@cpadp.gob.do

PROYECTO:
CONSTRUCCION CLUB DEPORTIVO
EN VERDE, MUNICIPIO SABANA
GRANDE DE BOYA, PROVINCIA
MONTE PLATA
REPUBLICA DOMINICANA

EQUIPO DE TRABAJO:

DISEÑO ARQUITECTÓNICO
ARQ.

codia 00000 _____

ENC. INGENIERÍA
ING.FIORDALIZA BONIFACIO
codia 00000 _____

could be used

STRUCTURAL ING.

codia 00000

ELÉCTRICO

ING. JUAN PEREZ
codia 00000

HIDRO-SANITARIO
ING. FRANCIS ESTEVEZ
codia 00000

SELO DE APROBACIÓN:

FECHA: _____


CONTENIDO:

ESCALA: 1:500

SEPTIEMBRE 2026




NO. PÁGINA:

002

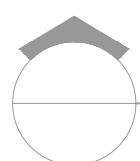




PLANTA DE DIMENSIONADA CONJUNTO

ESC. 1:500

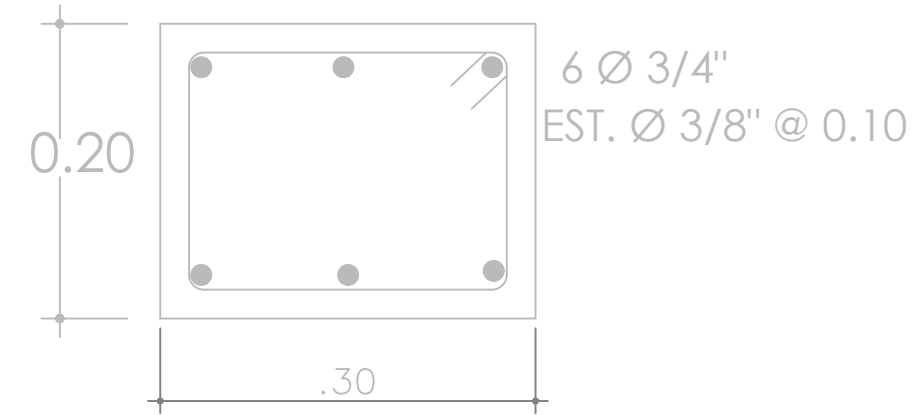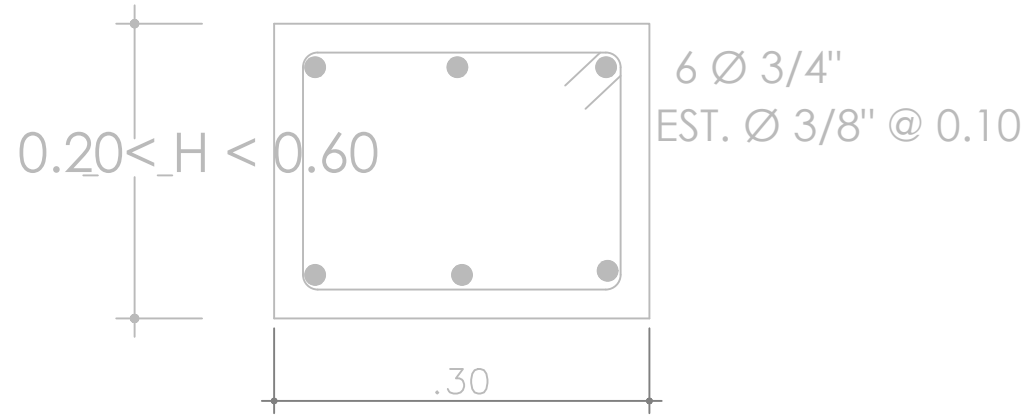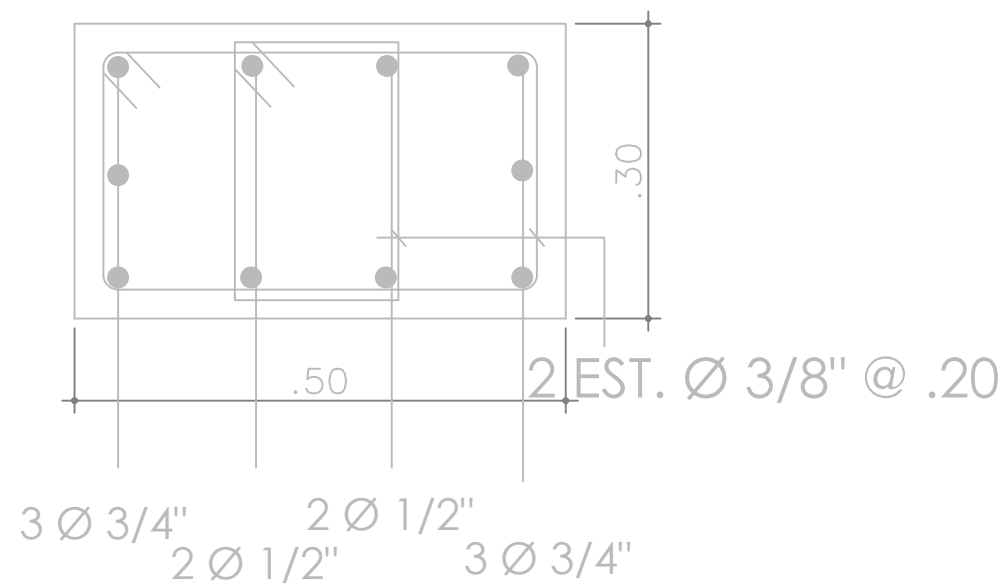



07/00 SECCIONES SOPORTE DE TABLERO

ESC. N/A

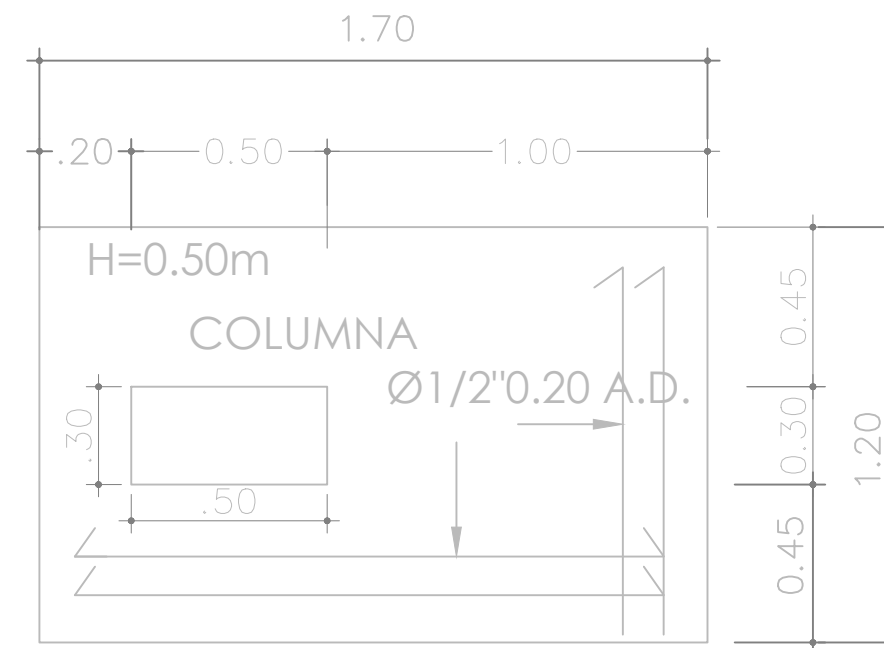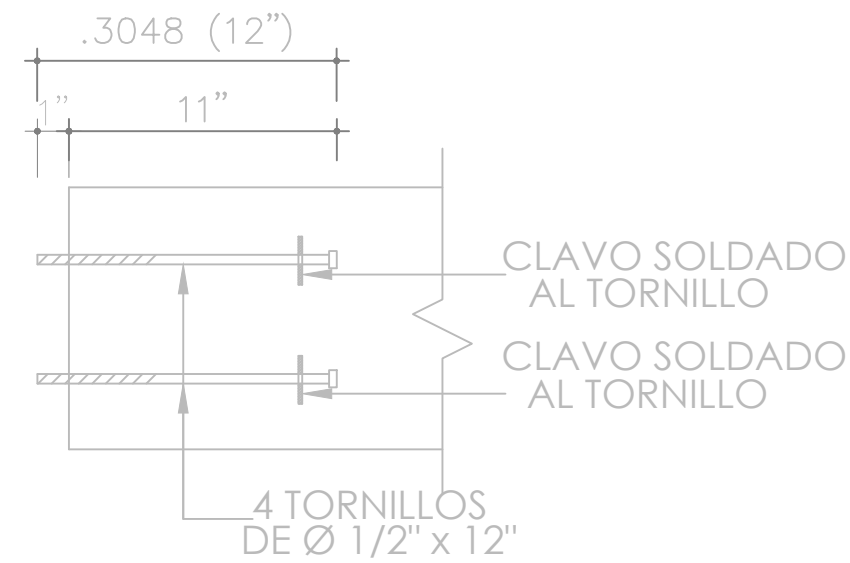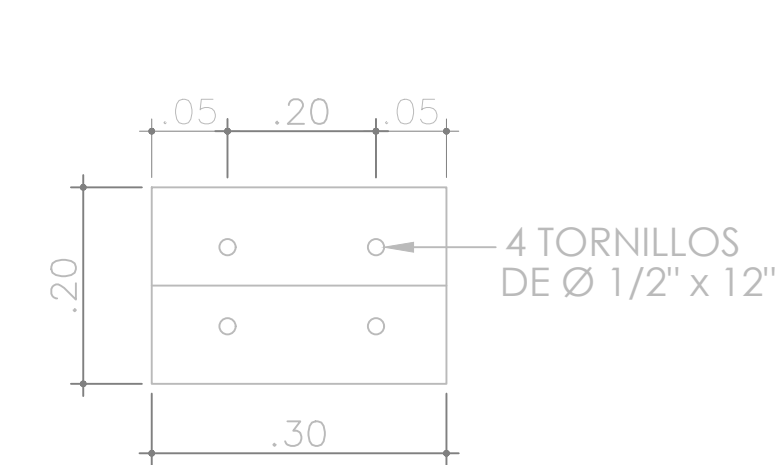


07/00 DETALLE SECCIÓN TORNILLO

ESC. N/A

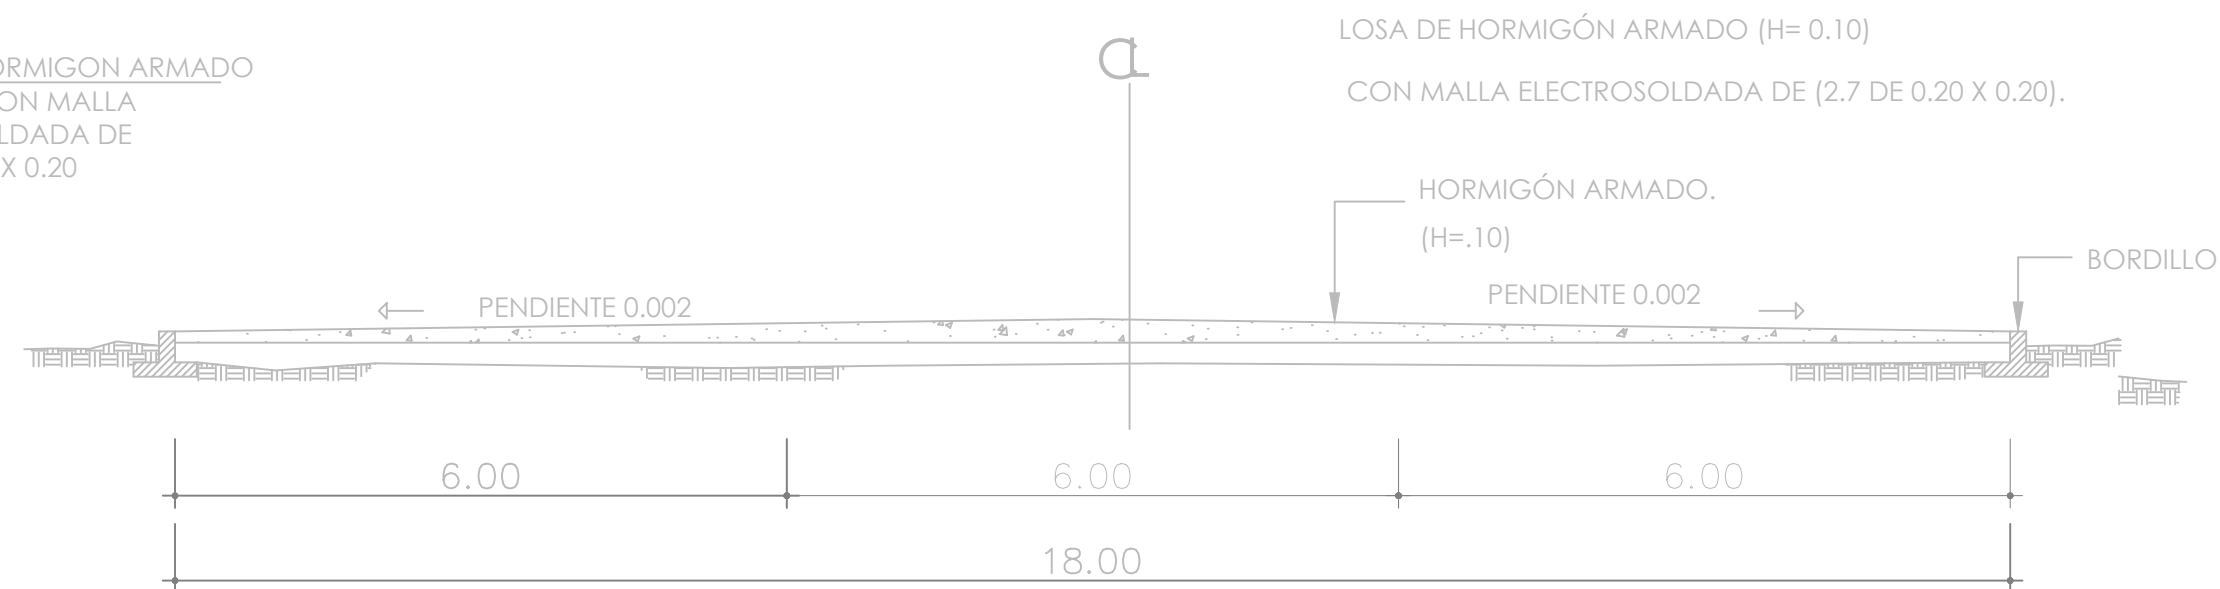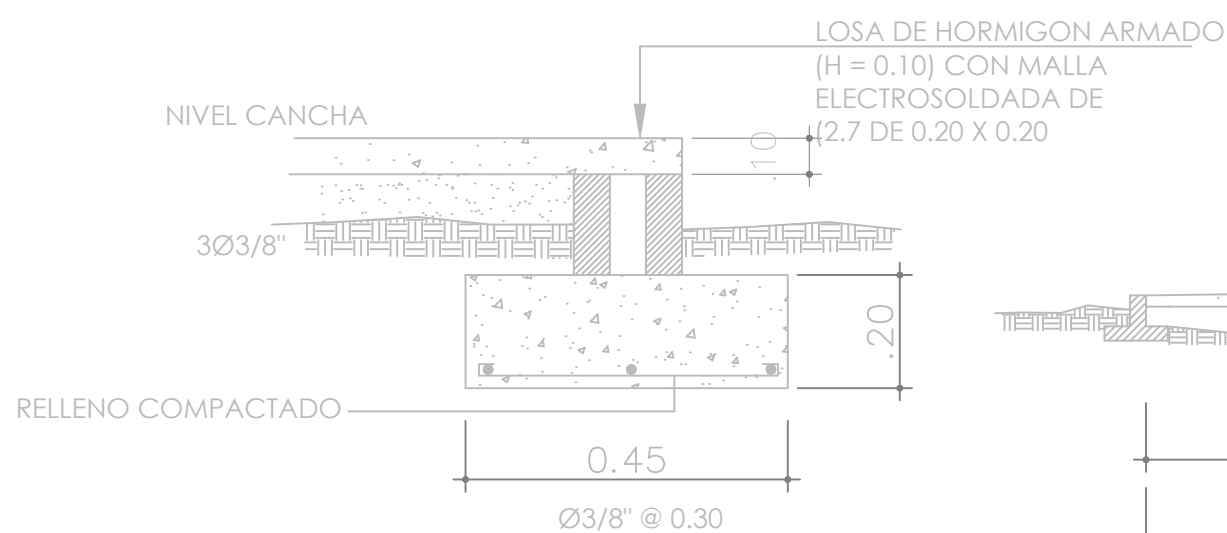

07/00 DETALLE DE BORDILLO

ESC. N/A

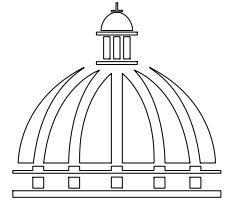

GOBIERNO DE LA
REPÚBLICA DOMINICANA

DIRECCIÓN DE
DESARROLLO PROVINCIAL
DDP

Ave. Dr. Delgado, Esq. Moises García,
Gazcue, Sto. Dgo., R.D.
TEL.: (809)-364-2189 | FAX.: (809)- 688-1665
E-Mail: info@cpadp.gob.do

PROYECTO:
CONSTRUCCION CLUB DEPORTIVO
EN VERDE, MUNICIPIO SABANA
GRANDE DE BOYA, PROVINCIA
MONTE PLATA
REPUBLICA DOMINICANA

EQUIPO DE TRABAJO:

DISEÑO ARQUITECTÓNICO
ARQ. _____
codia 00000

ENC. INGENIERÍA
ING.FIORDALIZA BONIFACIO
codia 00000

ESTRUCTURAL
ING. _____
codia 00000

ELÉCTRICO
ING. JUAN PEREZ
codia 00000

HIDRO-SANITARIO
ING. FRANCIS ESTEVEZ
codia 00000

SELLO DE APROBACIÓN:

FECHA: _____

CONTENIDO:

DETALLES ESTRUCTURALES


ESCALA:

1:75

SEPTIEMBRE 2026


NO. PÁGINA:

004

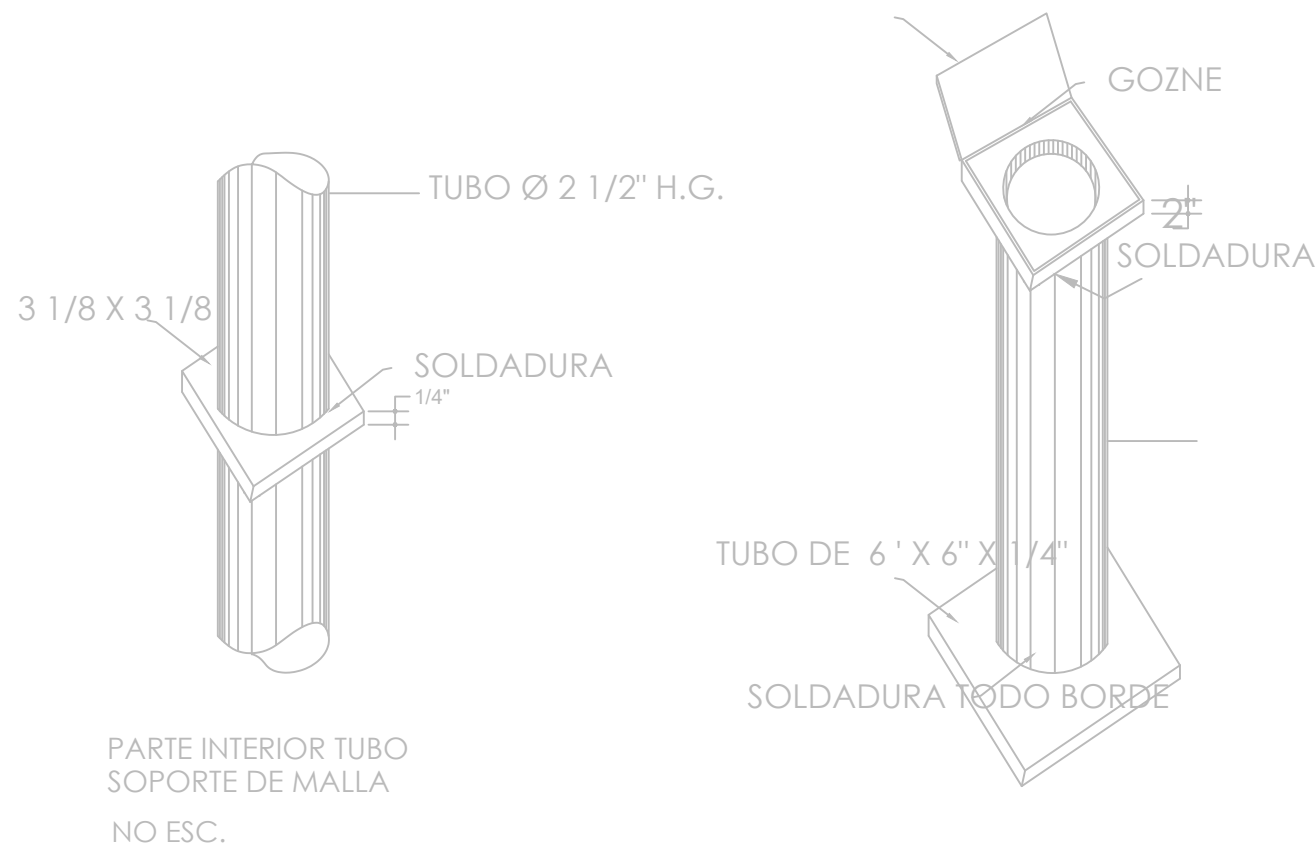



SECCIÓN SOPORTE DE TABLERO

ESC. N/A

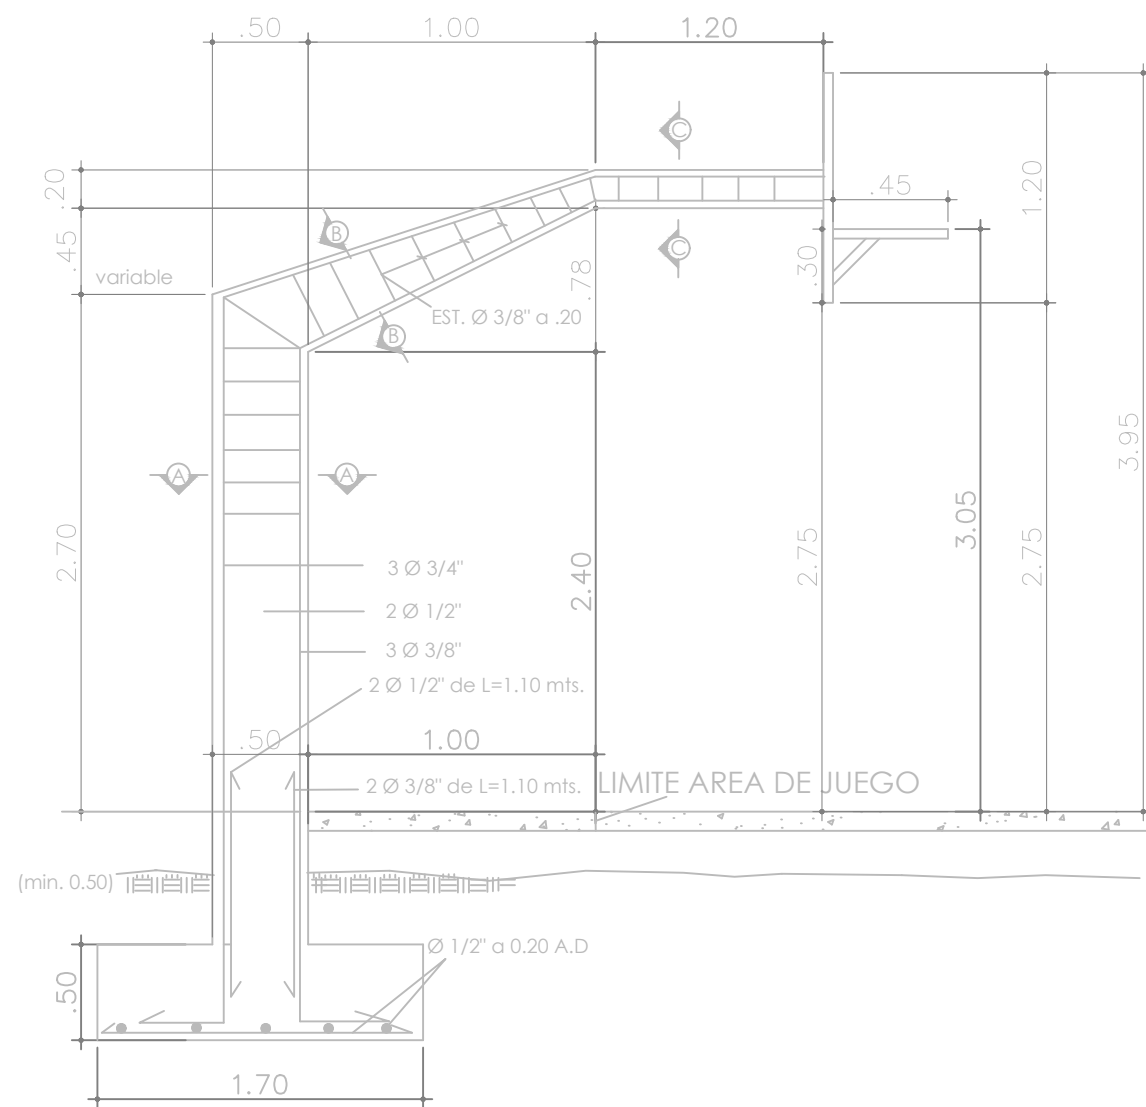


SECCIÓN LONGITUDINAL SOPORTE TABLERO

ESC. N/A

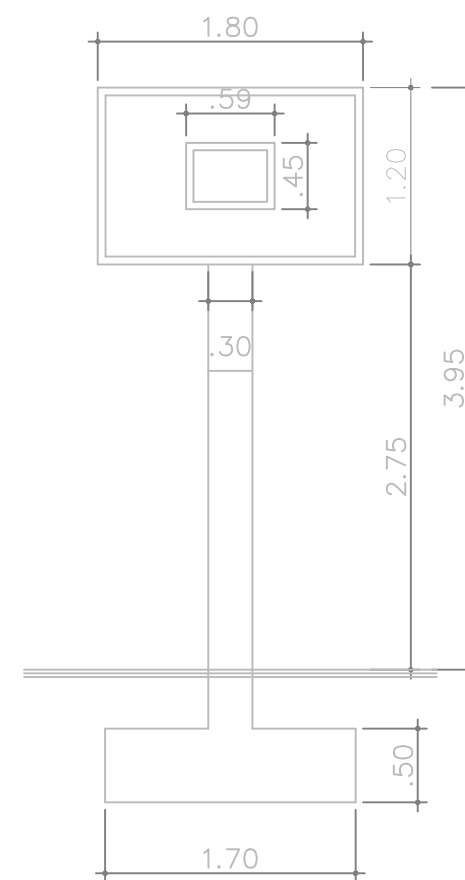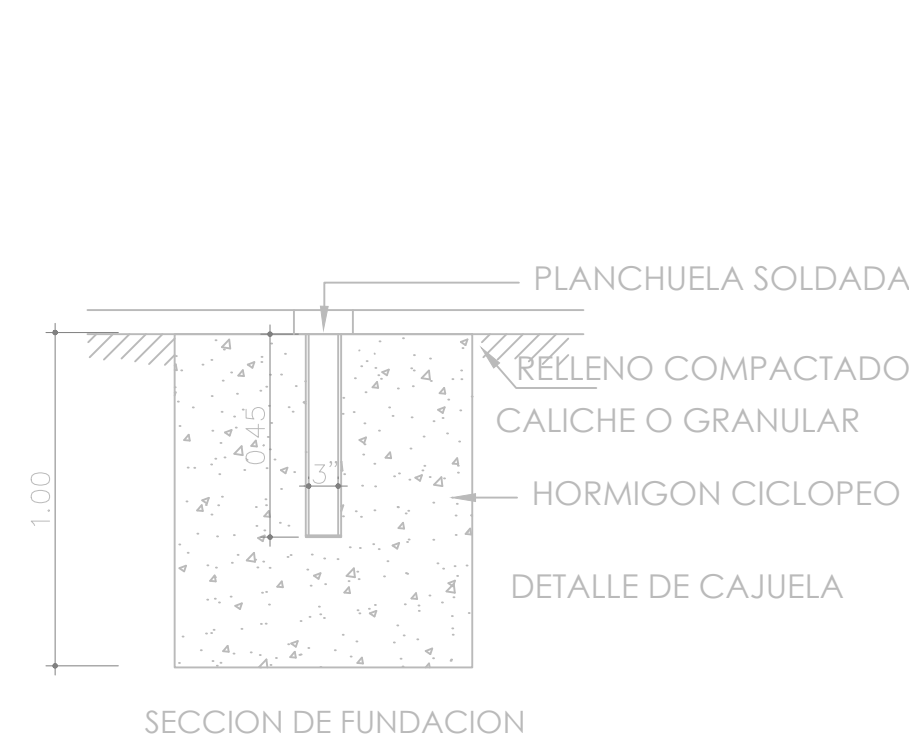

ELEVACIÓN FRONTAL TABLERO

ESC. N/A

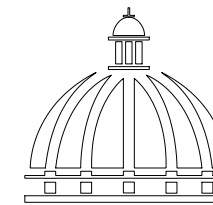

GOBIERNO DE LA
REPÚBLICA DOMINICANA

DIRECCIÓN DE
DESARROLLO PROVINCIAL
DDP

Ave. Dr. Delgado, Esq. Moises García,
Gazcue, Sto. Dgo., R.D.
TEL.: (809)-364-2189 | FAX.: (809)- 688-1665
E-Mail: info@cpadp.gob.do

PROYECTO:
CONSTRUCCION CLUB DEPORTIVO
EN VERDE, MUNICIPIO SABANA
GRANDE DE BOYA, PROVINCIA
MONTE PLATA

REPUBLICA DOMINICANA

EQUIPO DE TRABAJO:

DISEÑO ARQUITECTÓNICO
ARQ. _____
codia 00000

ENC. INGENIERÍA
ING. FIORDALIZA BONIFACIO
codia 00000

ESTRUCTURAL
ING. _____
codia 00000

ELÉCTRICO
ING. JUAN PEREZ
codia 00000

HIDRO-SANITARIO
ING. FRANCIS ESTEVEZ
codia 00000

SELLO DE APROBACIÓN:

FECHA: _____

CONTENIDO:

DETALLES DE TABLERO-CANCHA

ESCALA:

1:100

SEPTIEMBRE 2026

NO. PÁGINA:

005



DIRECCIÓN DE
DESARROLLO PROVINCIAL
DDP

Ave. Dr. Delgado, Esq. Moises García,
Gazcue, Sto. Dgo., R.D.
TEL.: (809)-364-2189 | FAX.: (809)- 688-1665
E-Mail: info@cpadp.gob.do

PROYECTO:

**CONSTRUCCION CLUB DEPORTIVO
EN VERDE, MUNICIPIO SABANA
GRANDE DE BOYA, PROVINCIA
MONTE PLATA**

REPUBLICA DOMINICANA

EQUIPO DE TRABAJO:

DISEÑO ARQUITECTÓNICO
ARQ.

codia 00000 _____

ENC. INGENIERÍA

ING.FIORDALIZA BONIFACIO
codia 00000

ESTRUCTURAL

ING.

codia 00000

ELÉCTRICO

ING. JUAN PEREZ
codia 0000

HIDRO-SANITARIO

ING. FRANCIS ESTEVEZ
codia 00000

SELO DE APROBACIÓN:

FECHA:

CONTENIDO:

DISTRIBUCIÓN DE PAÑO Y ORDEN DE VACIADO

ESCALA:

1:50

SEPTIEMBRE 2026

NO. PÁGINA:


006

VACIADO Y PULIDO CON HELICÓPTERO.
CORTES CON MÁQUINA EN PAÑOS DE 6.00 X 6.00 MT.




DISTRIBUCIÓN DE PAÑO Y ORDEN DE VACIADO HORMIGÓN SIMPLE

ESC. 1:45

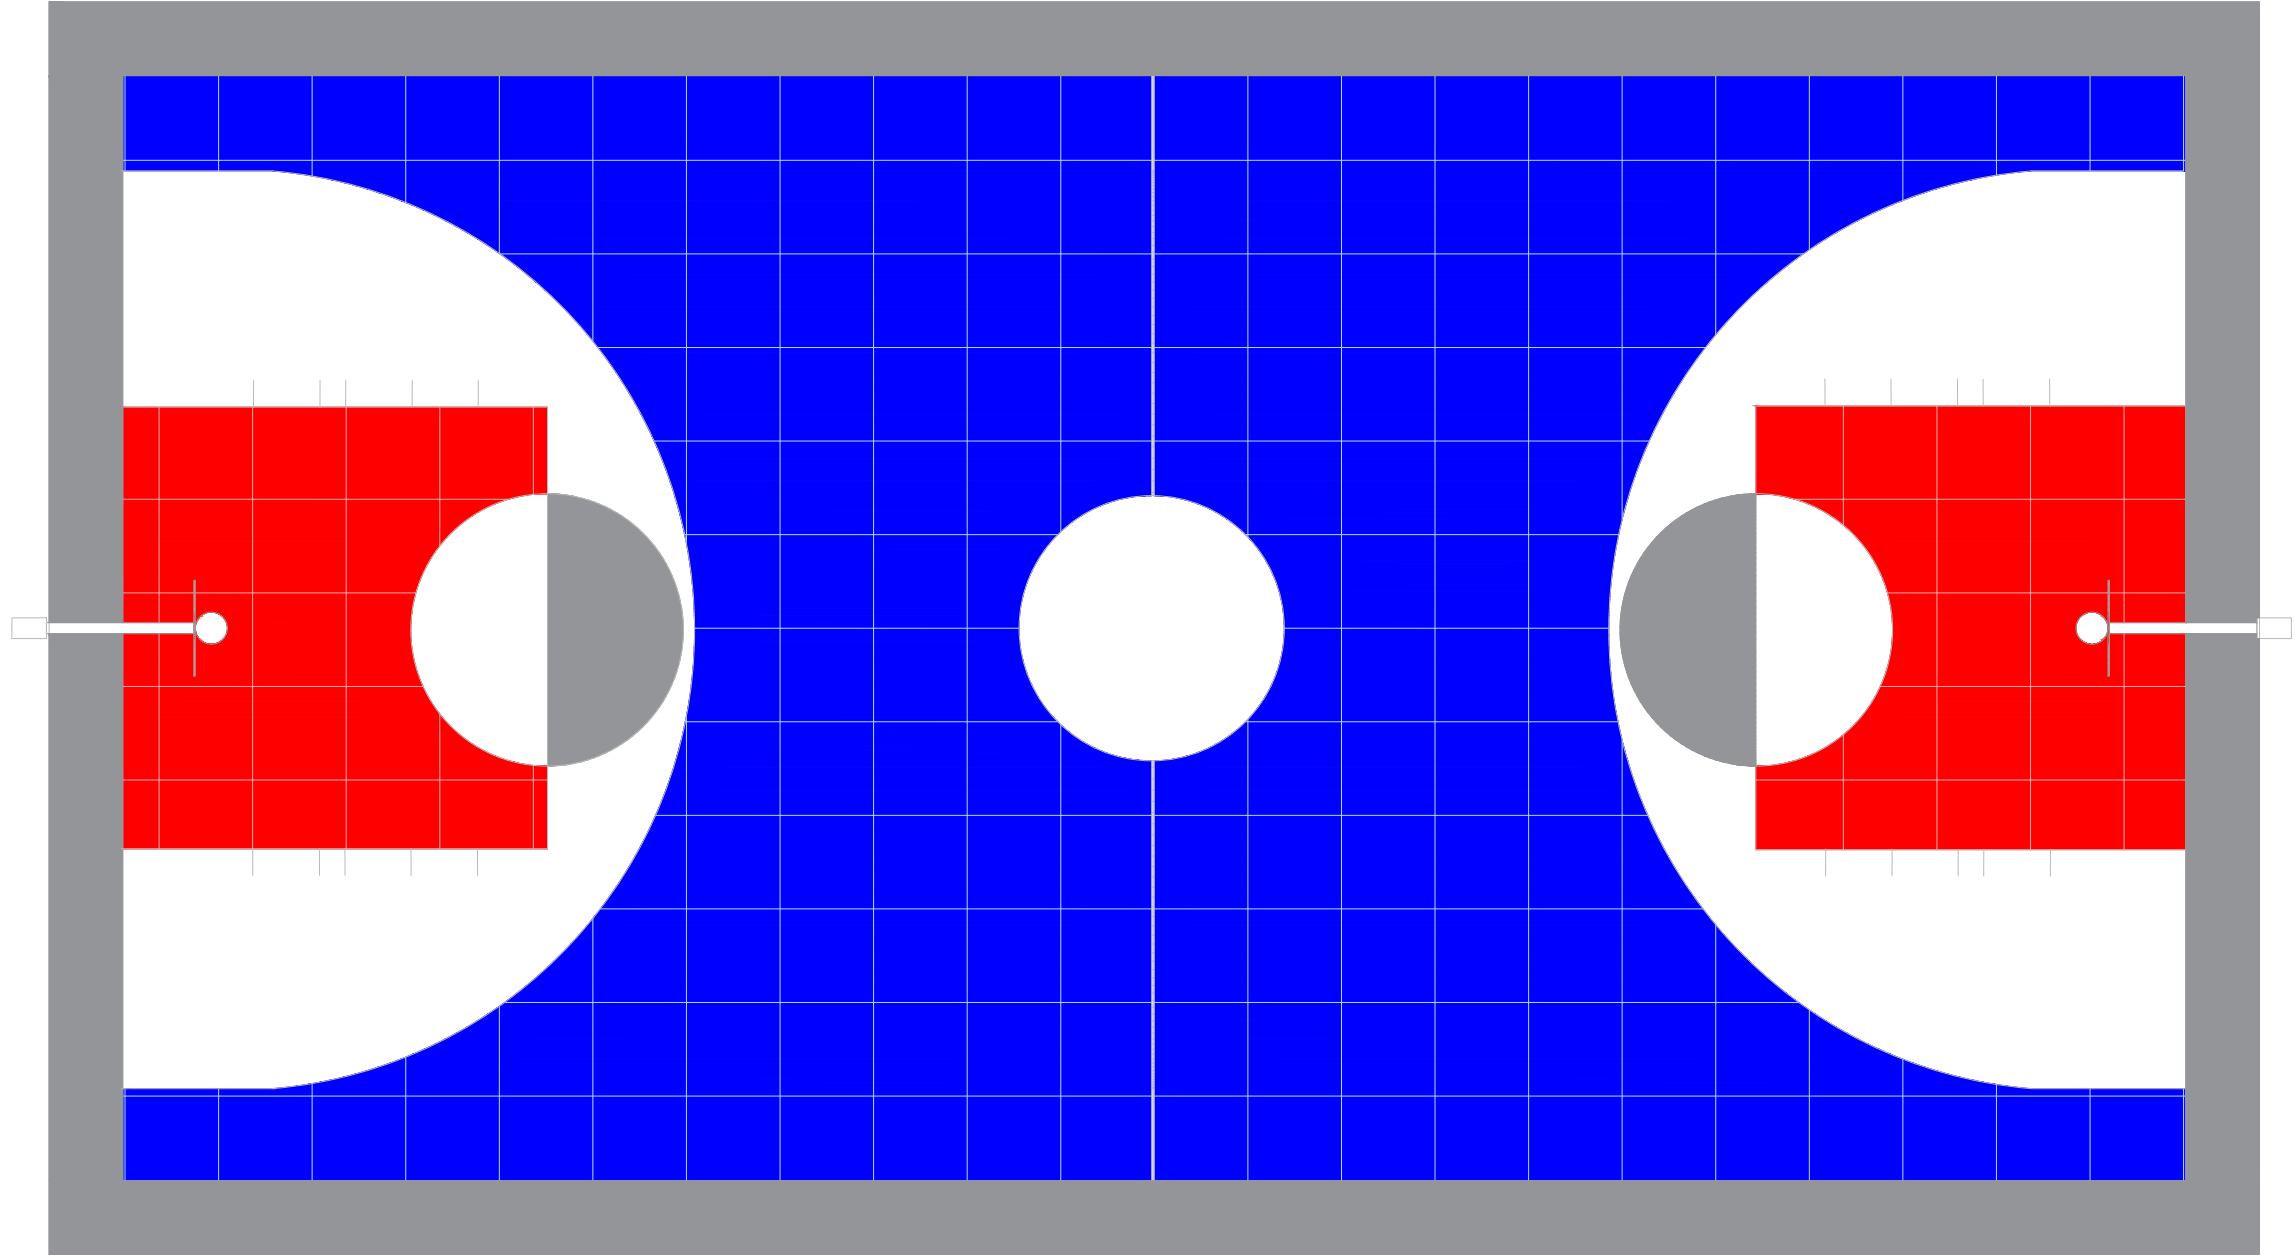

Grafica	Colores
	Gris
	Rojo
	Azul
	Blanco
	Gris Grafito (Lineas)

****NOTA:** LOS COLORES EN EL PLANO SOLO SON UNA REPRESENTACION PARA LA APLICACION DE COLORES. GUIARSE DE LOS CODIGOS QUE ESTAN EN LA HOJA

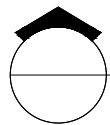

DETALLES ESPECIFICACIONES DE TABLONCILLO SINTETICO
1:100

**GOBIERNO DE LA
REPÚBLICA DOMINICANA**

**DIRECCIÓN DE
DESARROLLO PROVINCIAL
DDP**

Ave. Dr. Delgado, Esq. Moises García,
Gazcue, Sto. Dgo., R.D.
TEL.: (809)-364-2189 | FAX.: (809)- 688-1665
E-Mail: info@cpadp.gob.do

PROYECTO:
**CONSTRUCCION CLUB DEPORTIVO
EN VERDE, MUNICIPIO SABANA
GRANDE DE BOYA, PROVINCIA
MONTE PLATA**

REPUBLICA DOMINICANA

EQUIPO DE TRABAJO:

DISEÑO ARQUITECTÓNICO
ARQ. _____
codia 00000

ENC. INGENIERÍA
ING.FIORDALIZA BONIFACIO
codia 00000

ESTRUCTURAL
ING. _____
codia 00000

ELÉCTRICO
ING. JUAN PEREZ
codia 00000

HIDRO-SANITARIO
ING. FRANCIS ESTEVEZ
codia 00000

SELLO DE APROBACIÓN:

FECHA: _____

CONTENIDO:
**DETALLES ESPECIFICACIONES DE
TABLONCILLO SINTETICO**

ESCALA:
1:100

SEPTIEMBRE 2026

NO. PÁGINA:
007

PROYECTO:
**CONSTRUCCION CLUB DEPORTIVO
EN VERDE, MUNICIPIO SABANA
GRANDE DE BOYA, PROVINCIA
MONTE PLATA**

REPUBLICA DOMINICANA

EQUIPO DE TRABAJO:

DISEÑO ARQUITECTÓNICO
ARQ. codia 00000

ENC. INGENIERÍA
ING.FIORDALIZA BONIFACIO
codia 00000

ESTRUCTURAL
ING. codia 00000

ELÉCTRICO
ING. JUAN PEREZ
codia 00000

HIDRO-SANITARIO
ING. FRANCIS ESTEVEZ
codia 00000

SELLO DE APROBACIÓN:

FECHA:

CONTENIDO:

GRADAS


ESCALA:

1:75


SEPTIEMBRE 2026

NO. PÁGINA:

008

 

 **VISTA EN PLANTA - GRADAS**
ESC. 1:50

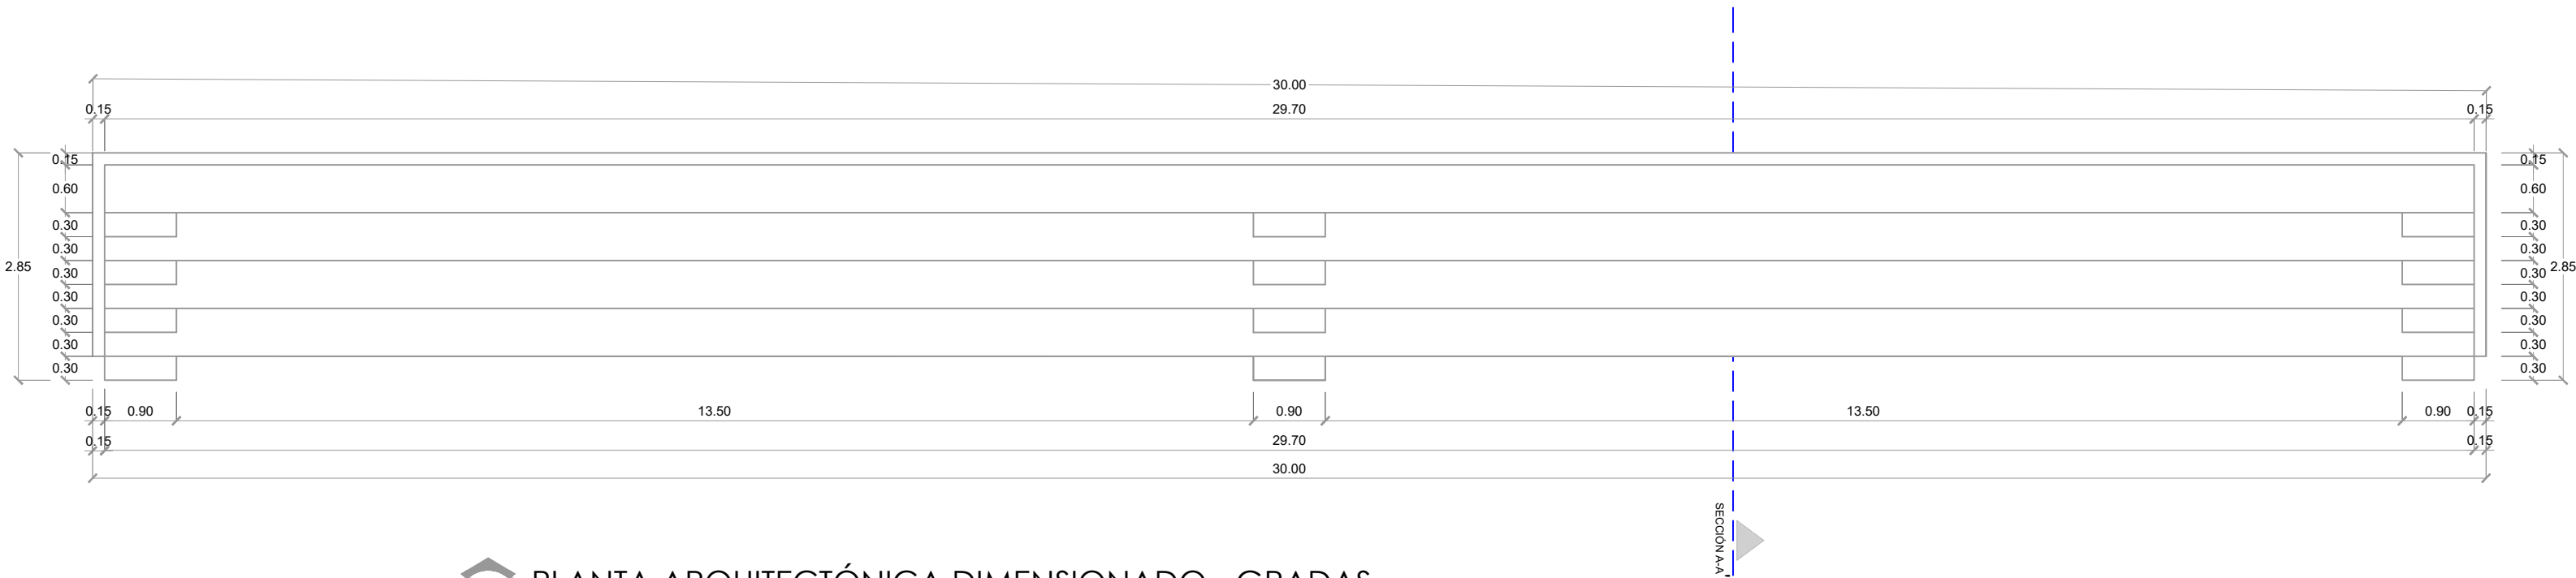

 **PLANTA ARQUITECTÓNICA DIMENSIONADO - GRADAS**
ESC. 1:50

PROYECTO:
**CONSTRUCCION CLUB DEPORTIVO
EN VERDE, MUNICIPIO SABANA
GRANDE DE BOYA, PROVINCIA
MONTE PLATA**

REPUBLICA DOMINICANA

EQUIPO DE TRABAJO:

DISEÑO ARQUITECTÓNICO
ARQ. _____
codia 00000 _____

ENC. INGENIERÍA
ING.FIORDALIZA BONIFACIO
codia 00000 _____

ESTRUCTURAL
ING. _____
codia 00000 _____

ELÉCTRICO
ING. JUAN PEREZ
codia 00000 _____

HIDRO-SANITARIO
ING. FRANCIS ESTEVEZ
codia 00000 _____

SELLO DE APROBACIÓN:

FECHA: _____

CONTENIDO:

DETALLE DE GRADAS


ESCALA:

1:75


SEPTIEMBRE 2026

NO. PÁGINA:


009

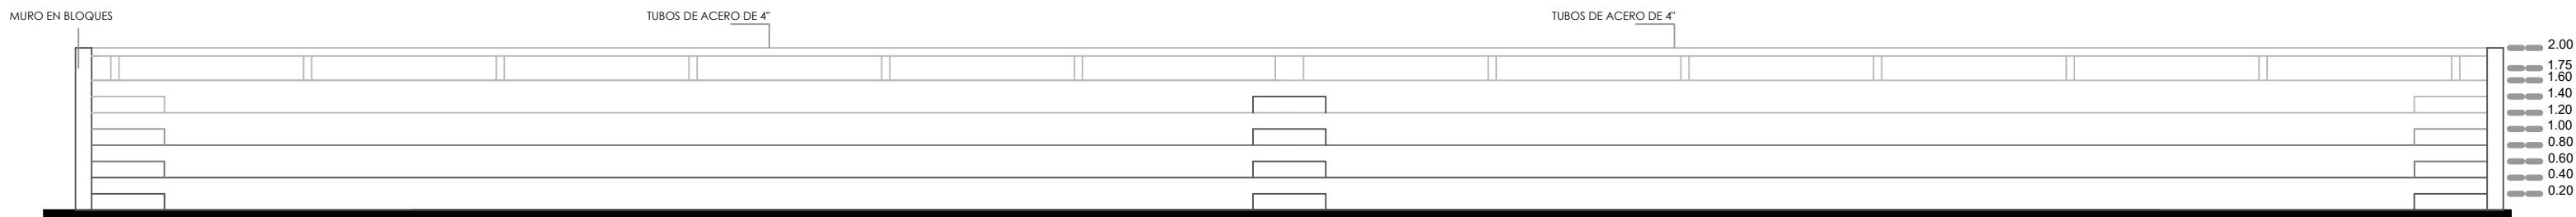


 **ELEVACIÓN FRONTAL - GRADAS**
ESC. 1:50

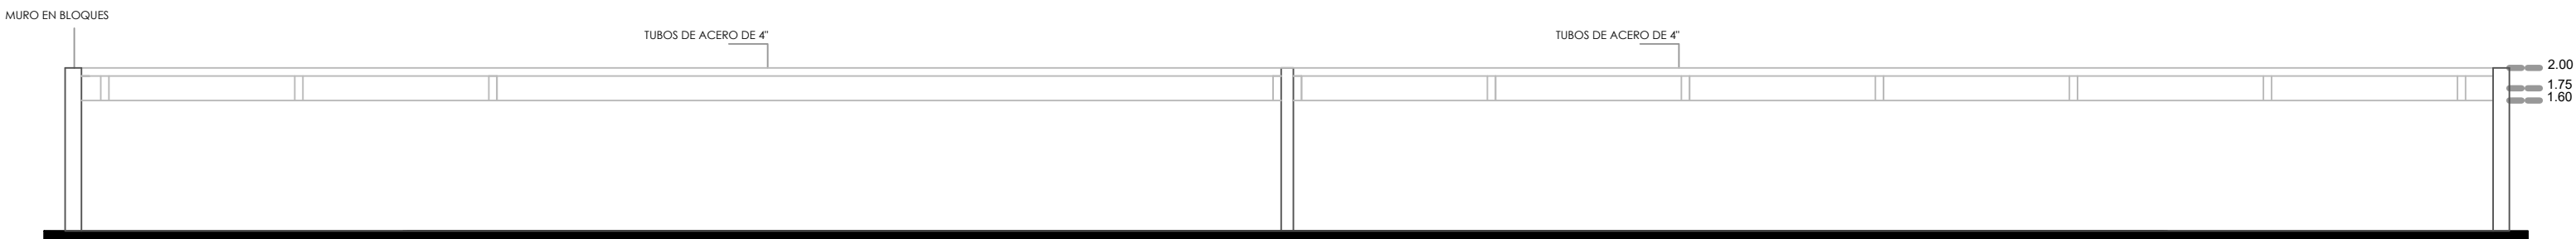


 **ELEVACIÓN POSTERIOR - GRADAS**
ESC. 1:50

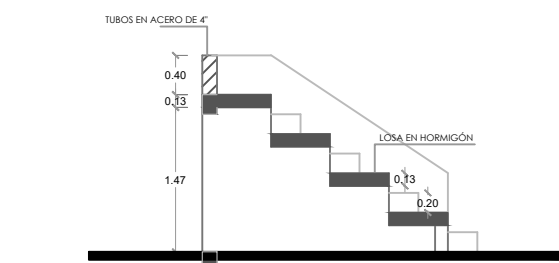

 **SECCIÓN A-A**
ESC. 1:50

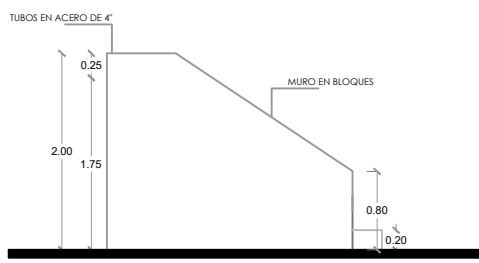

 **ELEVACIÓN LATERAL IZQ.**
ESC. 1:50

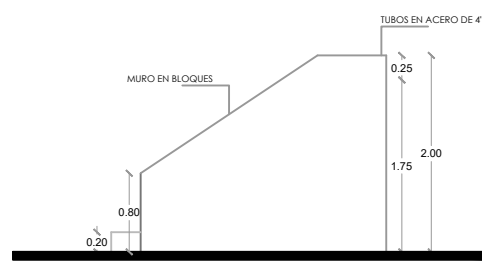

 **ELEVACIÓN LATERAL DER.**
ESC. 1:50

EQUIPO DE TRABAJO:

DISEÑO ARQUITECTÓNICO
ARQ.

codia 00000

ENC. INGENIERÍA
ING.FIORDALIZA BONIFACIO
codia 00000

ESTRUCTURAL
ING.

codia 00000

ELÉCTRICO
ING. JUAN PEREZ
codia 00000

HIDRO-SANITARIO
ING. FRANCIS ESTEVEZ
codia 00000

SELLO DE APROBACIÓN:

FECHA:

CONTENIDO:

GRADAS



ESCALA:

1:75




SEPTIEMBRE 2026

NO. PÁGINA:

010

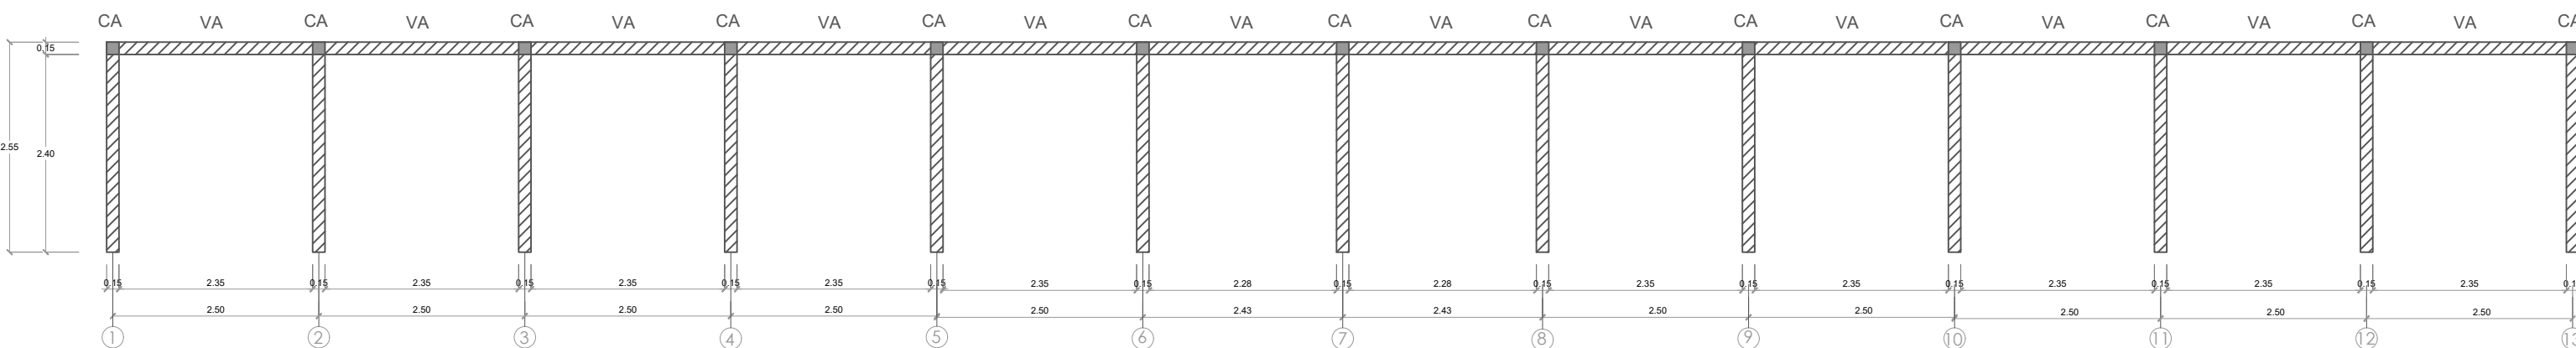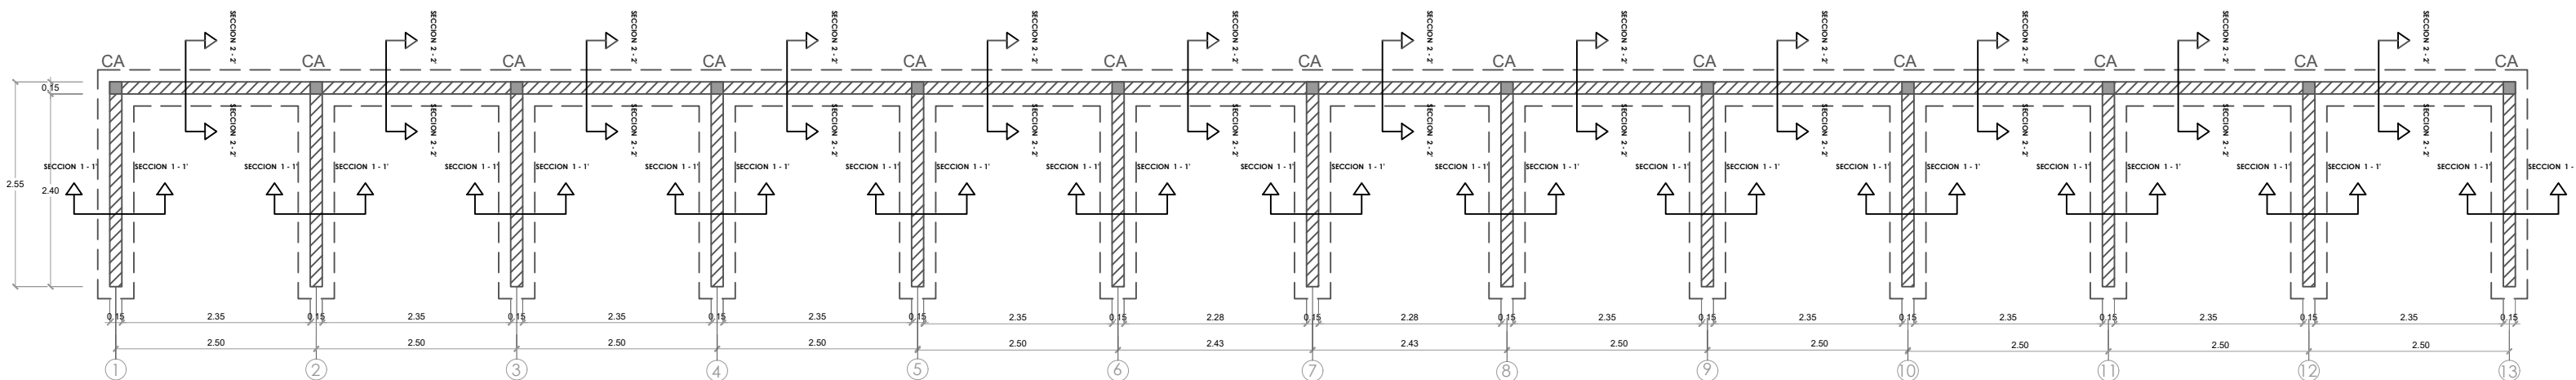


PLANTA ESTRUCTURAL DE GRADA
ESC. 1:50

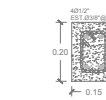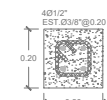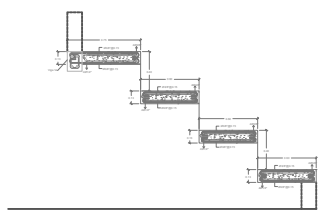

COLUMNA CA

Viga VA

SECCIÓN LOSA - GRADA
ESC. 1:50

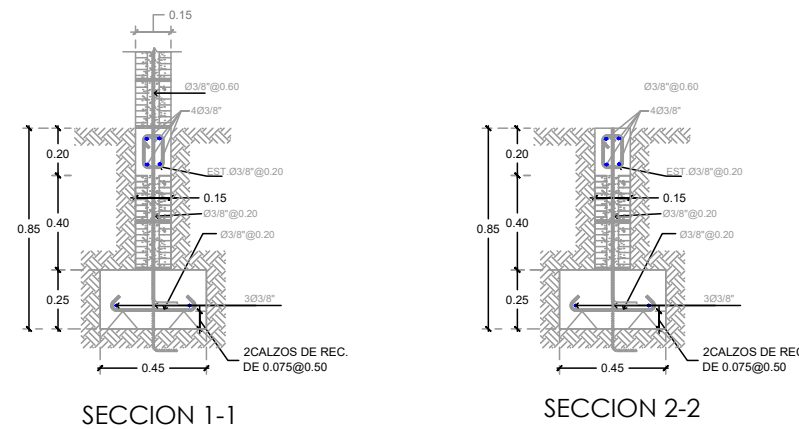



SECCION 1-1


SECCION 2-2


DETALLE ZAPATA
ESC. 1:50


DETALLES ESTRUCTURALES DE GRADAS
ESC. 1:75

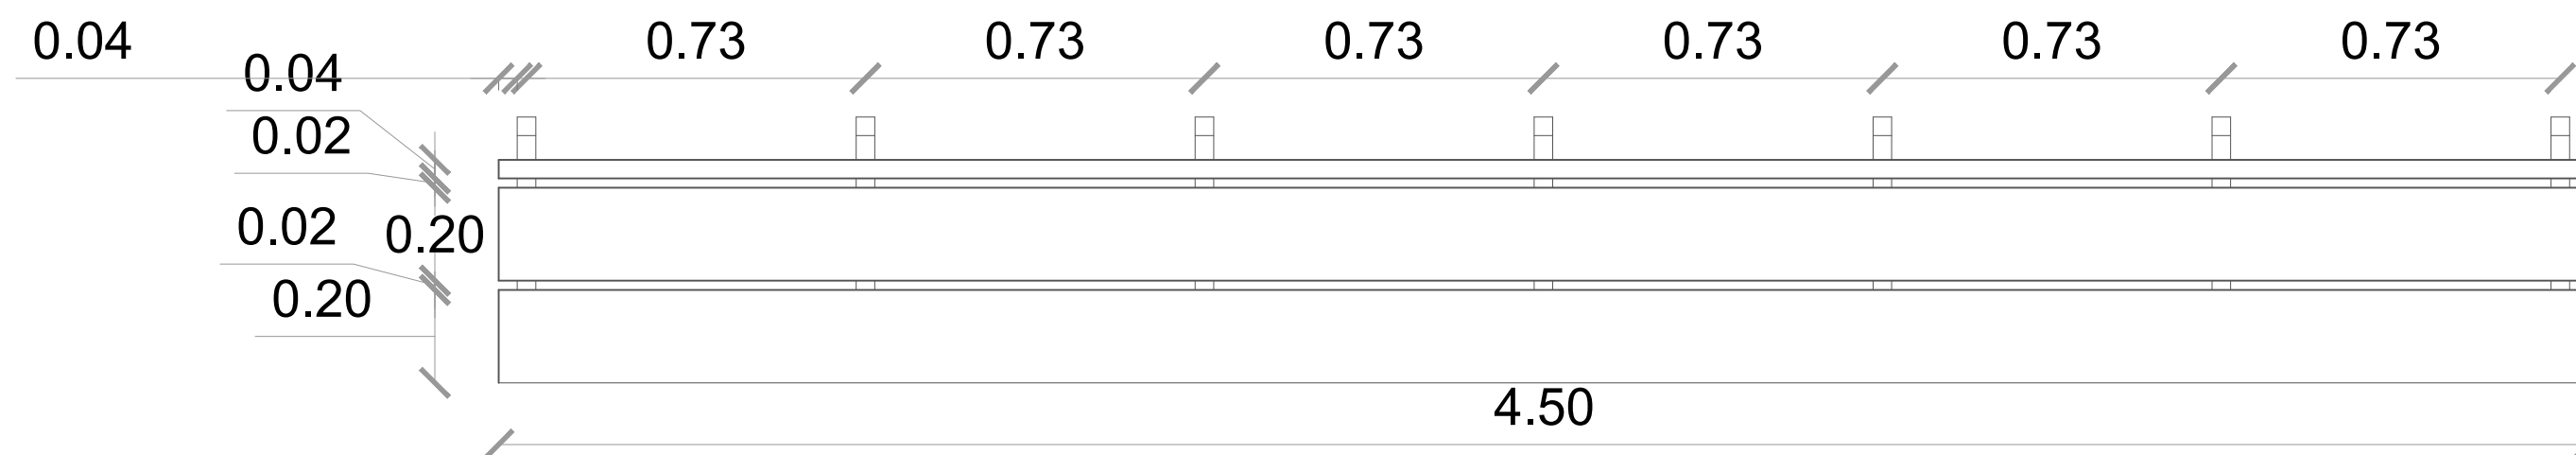

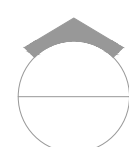 **PLANTA**
ESC. 1:15


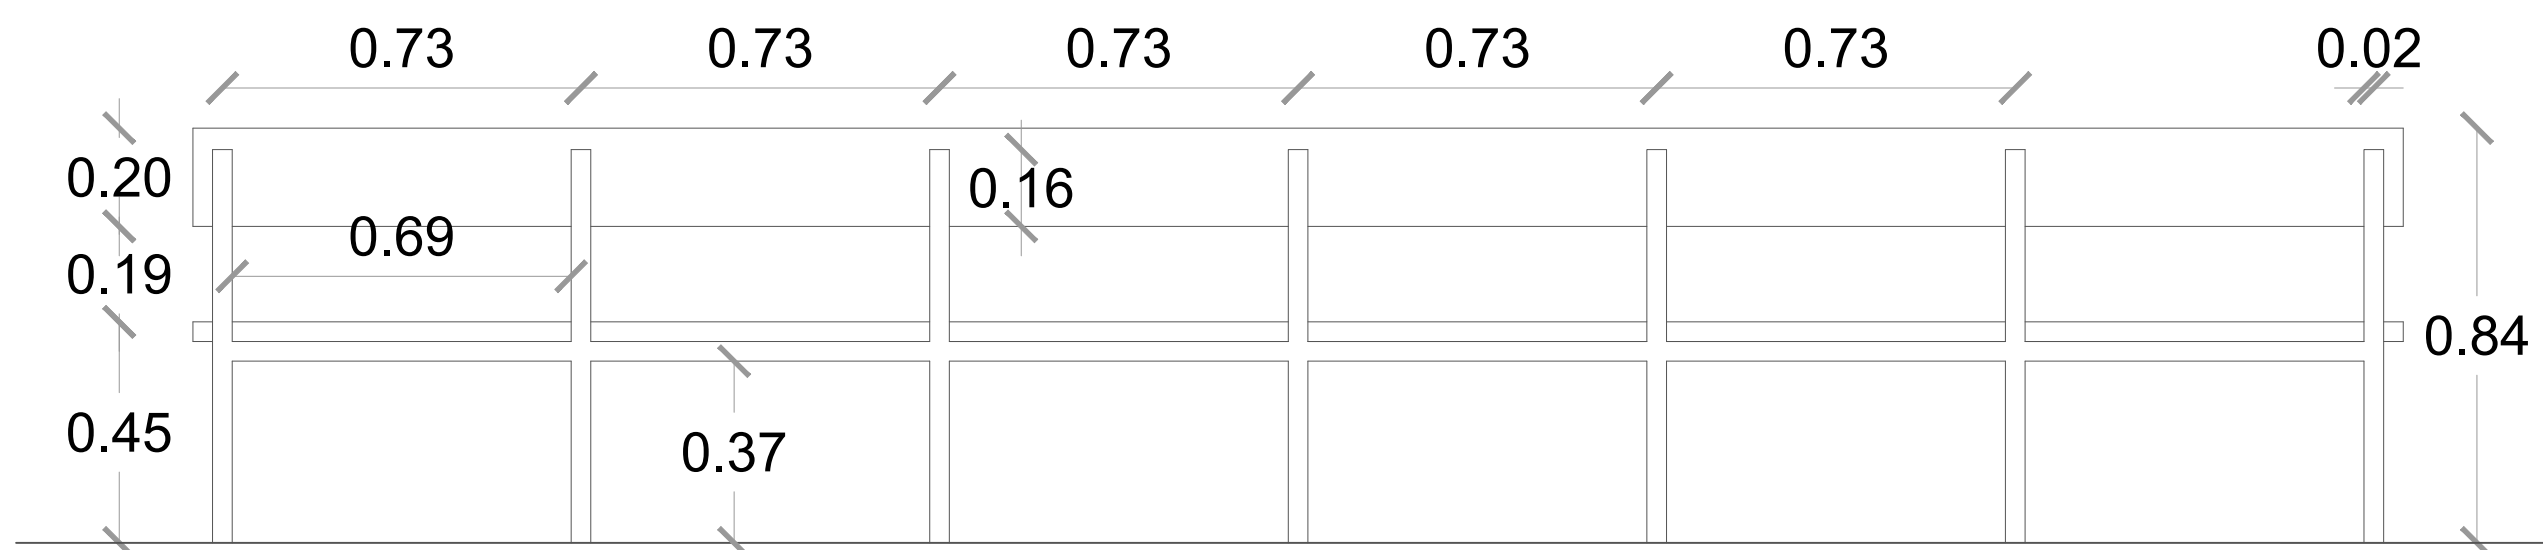


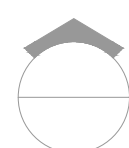 **ELEVACIÓN POSTERIOR**
ESC. 1:15

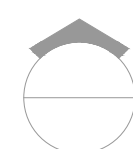 **SECCIÓN TRANSVERSAL - BANQUETAS**
ESC. 1:15

Acero laminado pintado,
sección cuadrada
4 cm x 4

Tablas
laqueadas
1 1/2" x 8"

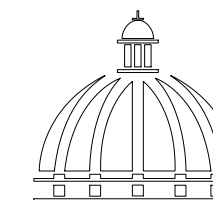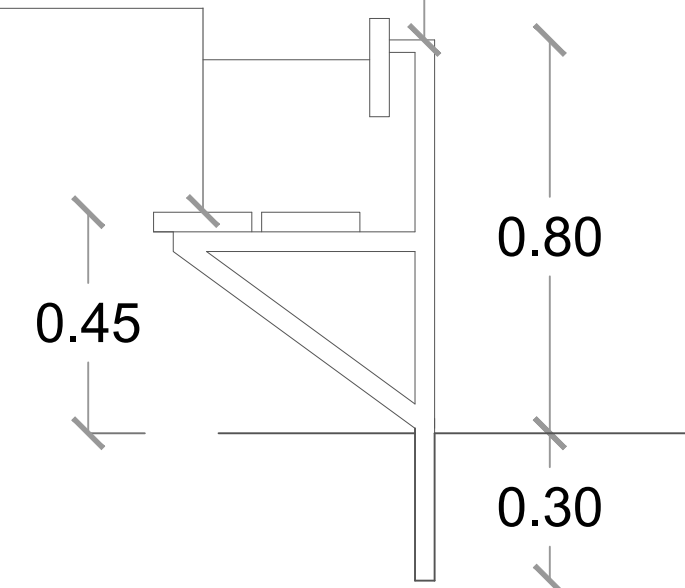

GOBIERNO DE LA
REPÚBLICA DOMINICANA

DIRECCIÓN DE
DESARROLLO PROVINCIAL
DDP

Ave. Dr. Delgado, Esq. Moises García,
Gazcue, Sto. Dgo., R.D.
TEL.: (809)-364-2189 | FAX.: (809)- 688-1665
E-Mail: info@cpadp.gob.do

PROYECTO:
CONSTRUCCION CLUB DEPORTIVO
EN VERDE, MUNICIPIO SABANA
GRANDE DE BOYA, PROVINCIA
MONTE PLATA

REPUBLICA DOMINICANA

EQUIPO DE TRABAJO:

DISEÑO ARQUITECTÓNICO
ARQ.

codia 00000

ENC. INGENIERÍA
ING.FIORDALIZA BONIFACIO
codia 00000

ESTRUCTURAL
ING.
codia 00000

ELÉCTRICO
ING. JUAN PEREZ
codia 00000

HIDRO-SANITARIO
ING. FRANCIS ESTEVEZ
codia 00000

SELLO DE APROBACIÓN:

FECHA:

CONTENIDO:

BANQUETAS


ESCALA:

1:15

SEPTIEMBRE 2026

NO. PÁGINA:

011

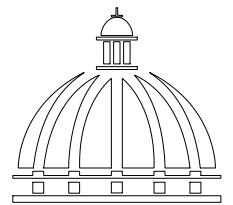

GOBIERNO DE LA
REPÚBLICA DOMINICANA

DIRECCIÓN DE
DESARROLLO PROVINCIAL
DDP

Ave. Dr. Delgado, Esq. Moises García,
Gazcue, Sto. Dgo., R.D.
TEL.: (809)-364-2189 | FAX.: (809)- 688-1665
E-Mail: info@cpadp.gob.do

PROYECTO:
CONSTRUCCION CLUB DEPORTIVO
EN VERDE, MUNICIPIO SABANA
GRANDE DE BOYA, PROVINCIA
MONTE PLATA

REPUBLICA DOMINICANA

EQUIPO DE TRABAJO:

DISEÑO ARQUITECTÓNICO
ARQ. _____
codia 00000

ENC. INGENIERÍA
ING.FIORDALIZA BONIFACIO
codia 00000

ESTRUCTURAL
ING. _____
codia 00000

ELÉCTRICO
ING. JUAN PEREZ
codia 00000

HIDRO-SANITARIO
ING. FRANCIS ESTEVEZ
codia 00000

SELLO DE APROBACIÓN:

FECHA: _____

CONTENIDO:

DETALLES VERJA PERIMETRAL


ESCALA:

1:50


SEPTIEMBRE 2026

NO. PÁGINA:


012

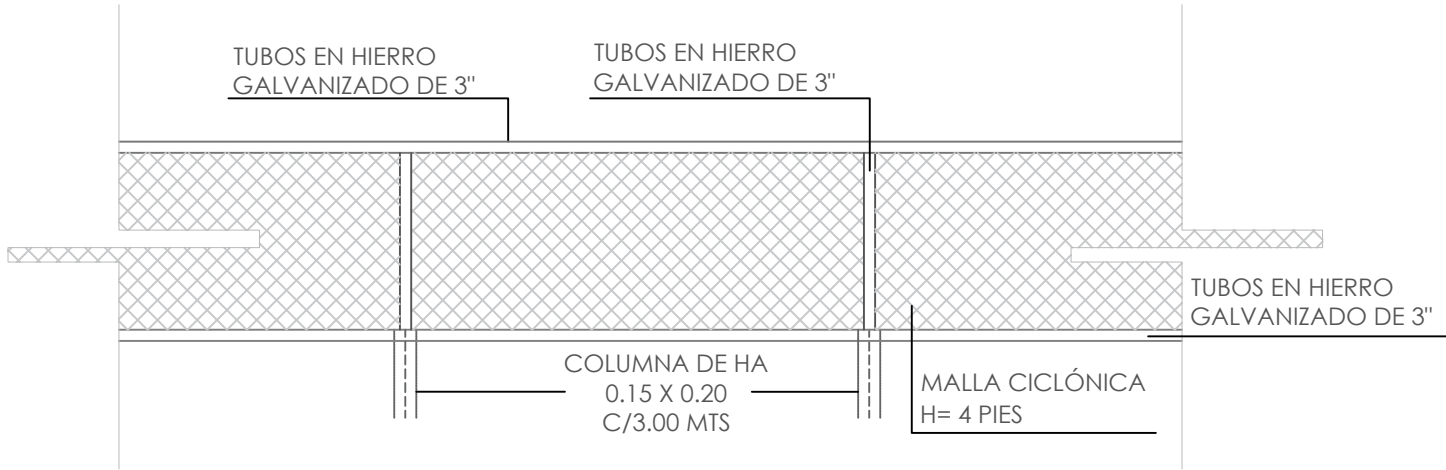



ELEVACIÓN
ESC. 1:30

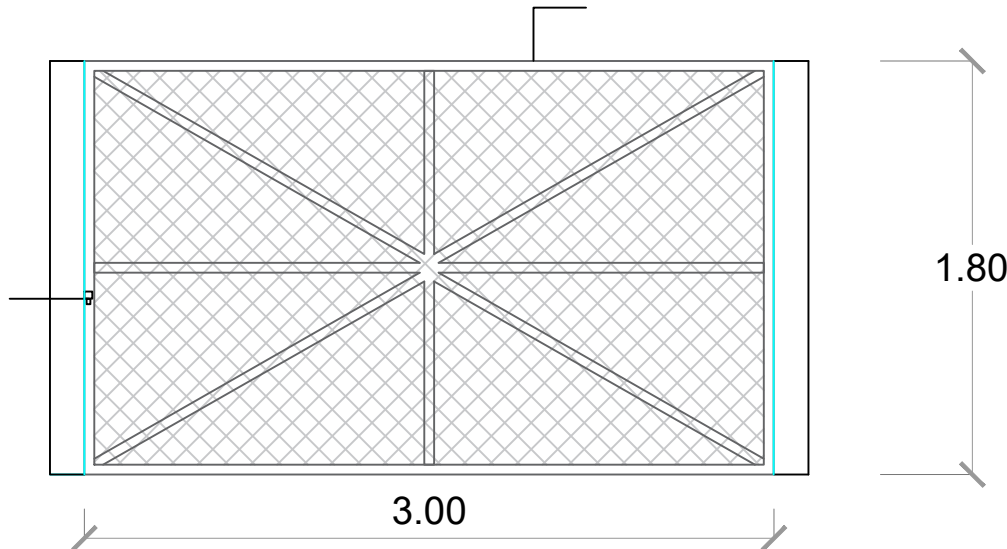


PUERTA MALLA CICLÓNICA
ESC. 1:30

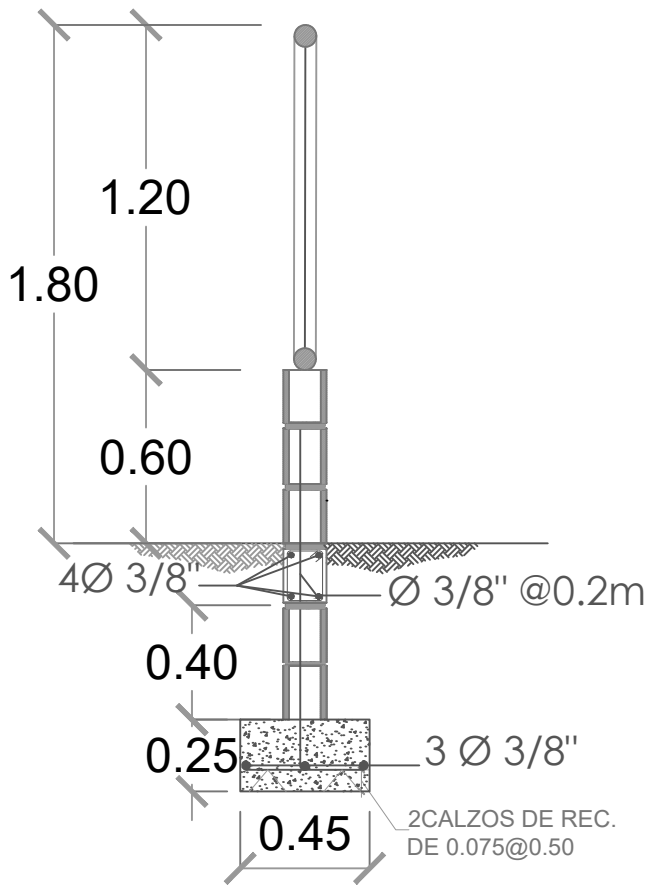

MUROS EN BLOQUES Y MALLA CICLÓNICA
ESC. 1:30

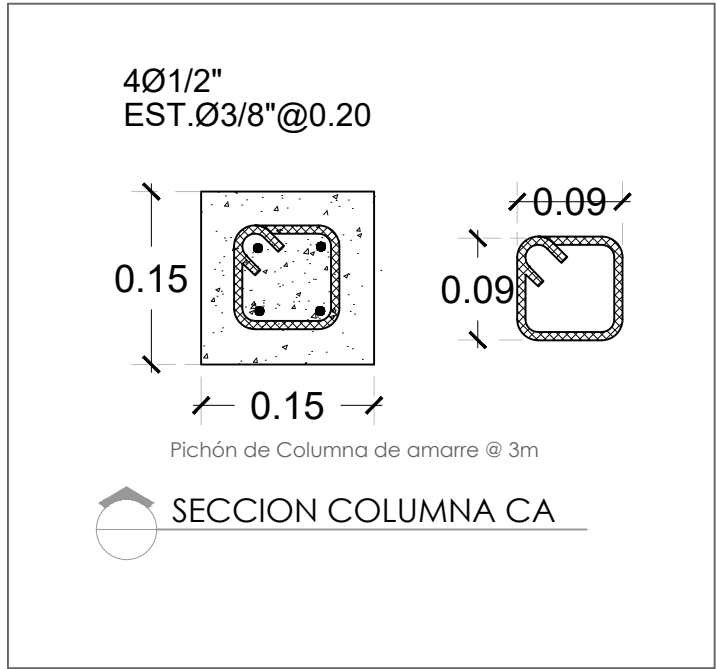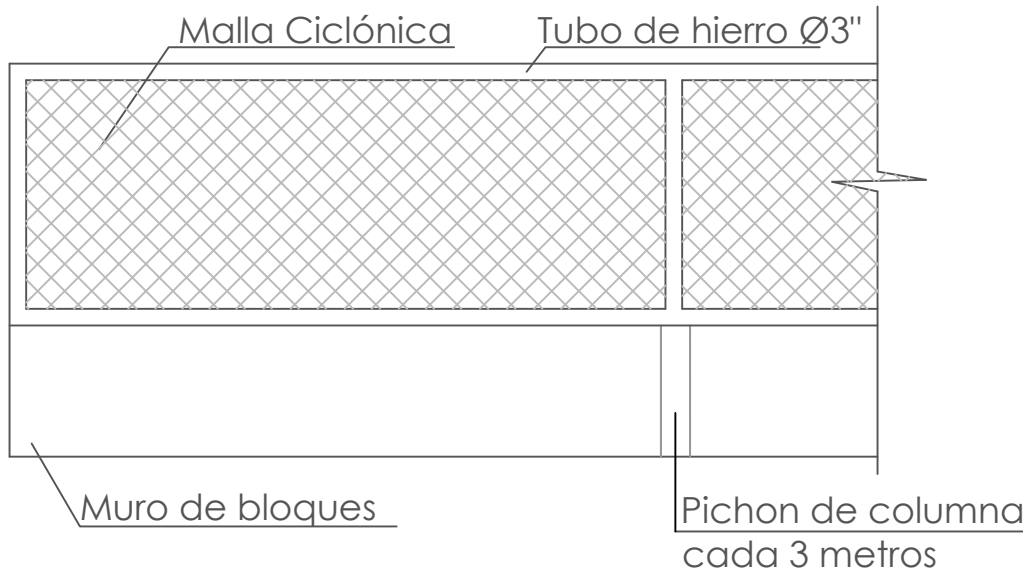


SECCION COLUMNA CA

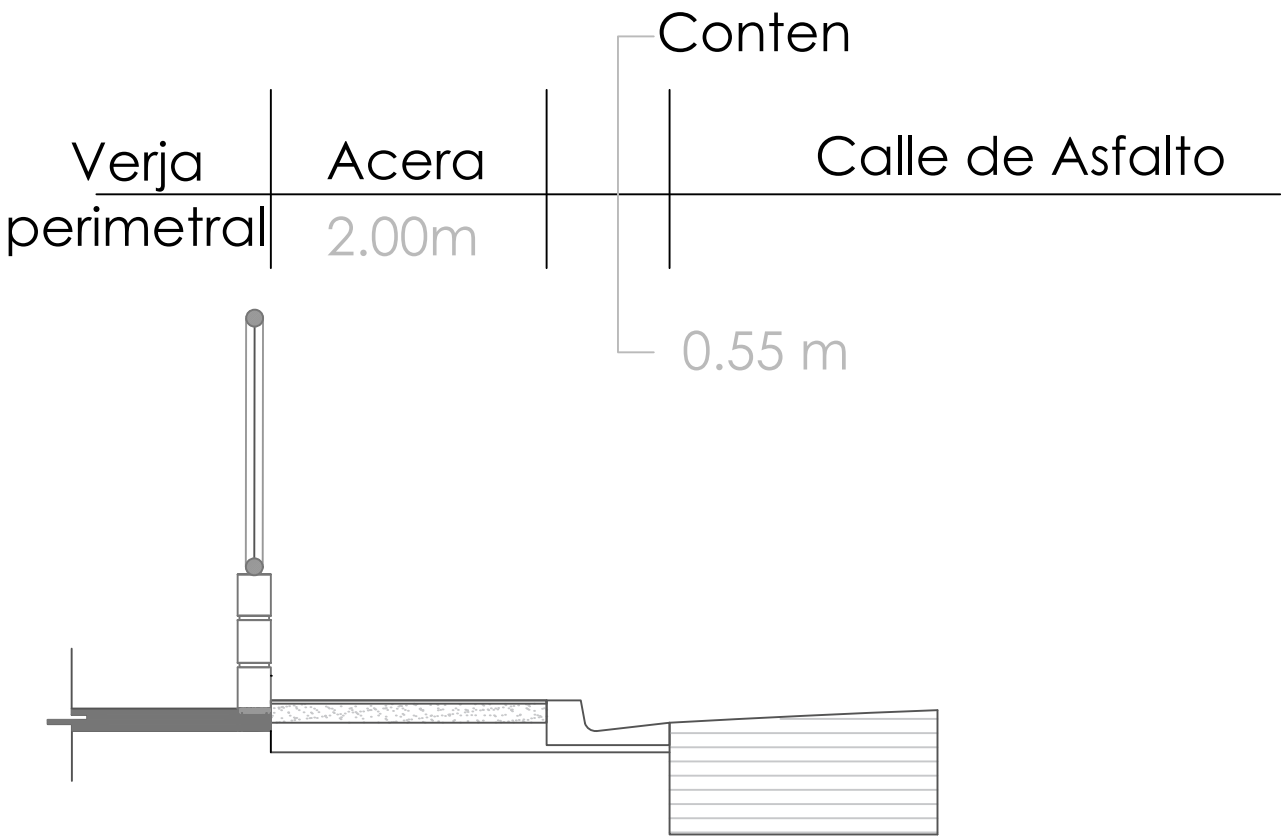

DETALLES ACERAS Y CONTENES
ESC. 1:30

DETALLES DE VERJA PERIMETRAL
ESC. 1:75

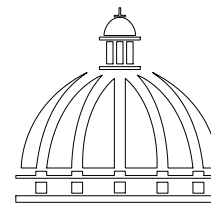

GOBIERNO DE LA
REPÚBLICA DOMINICANA

DIRECCIÓN DE
DESARROLLO PROVINCIAL
DDP

Ave. Dr. Delgado, Esq. Moises García,
Gazcue, Sto. Dgo., R.D.
TEL.: (809)-364-2189 | FAX.: (809)- 688-1665
E-Mail: info@cpadp.gob.do

PROYECTO:
CONSTRUCCION CLUB DEPORTIVO
EN VERDE, MUNICIPIO SABANA
GRANDE DE BOYA, PROVINCIA
MONTE PLATA
REPUBLICA DOMINICANA

EQUIPO DE TRABAJO:

DISEÑO ARQUITECTÓNICO
ARQ. _____
codia 00000

ENC. INGENIERÍA
ING.FIORDALIZA BONIFACIO
codia 00000

ESTRUCTURAL
ING. _____
codia 00000

ELÉCTRICO
ING. JUAN PEREZ
codia 00000

HIDRO-SANITARIO
ING. FRANCIS ESTEVEZ
codia 00000

SELLO DE APROBACIÓN:

FECHA: _____

CONTENIDO:

PLANTA DE TECHO


ESCALA:


1:30

SEPTIEMBRE 2026

NO. PÁGINA:

013

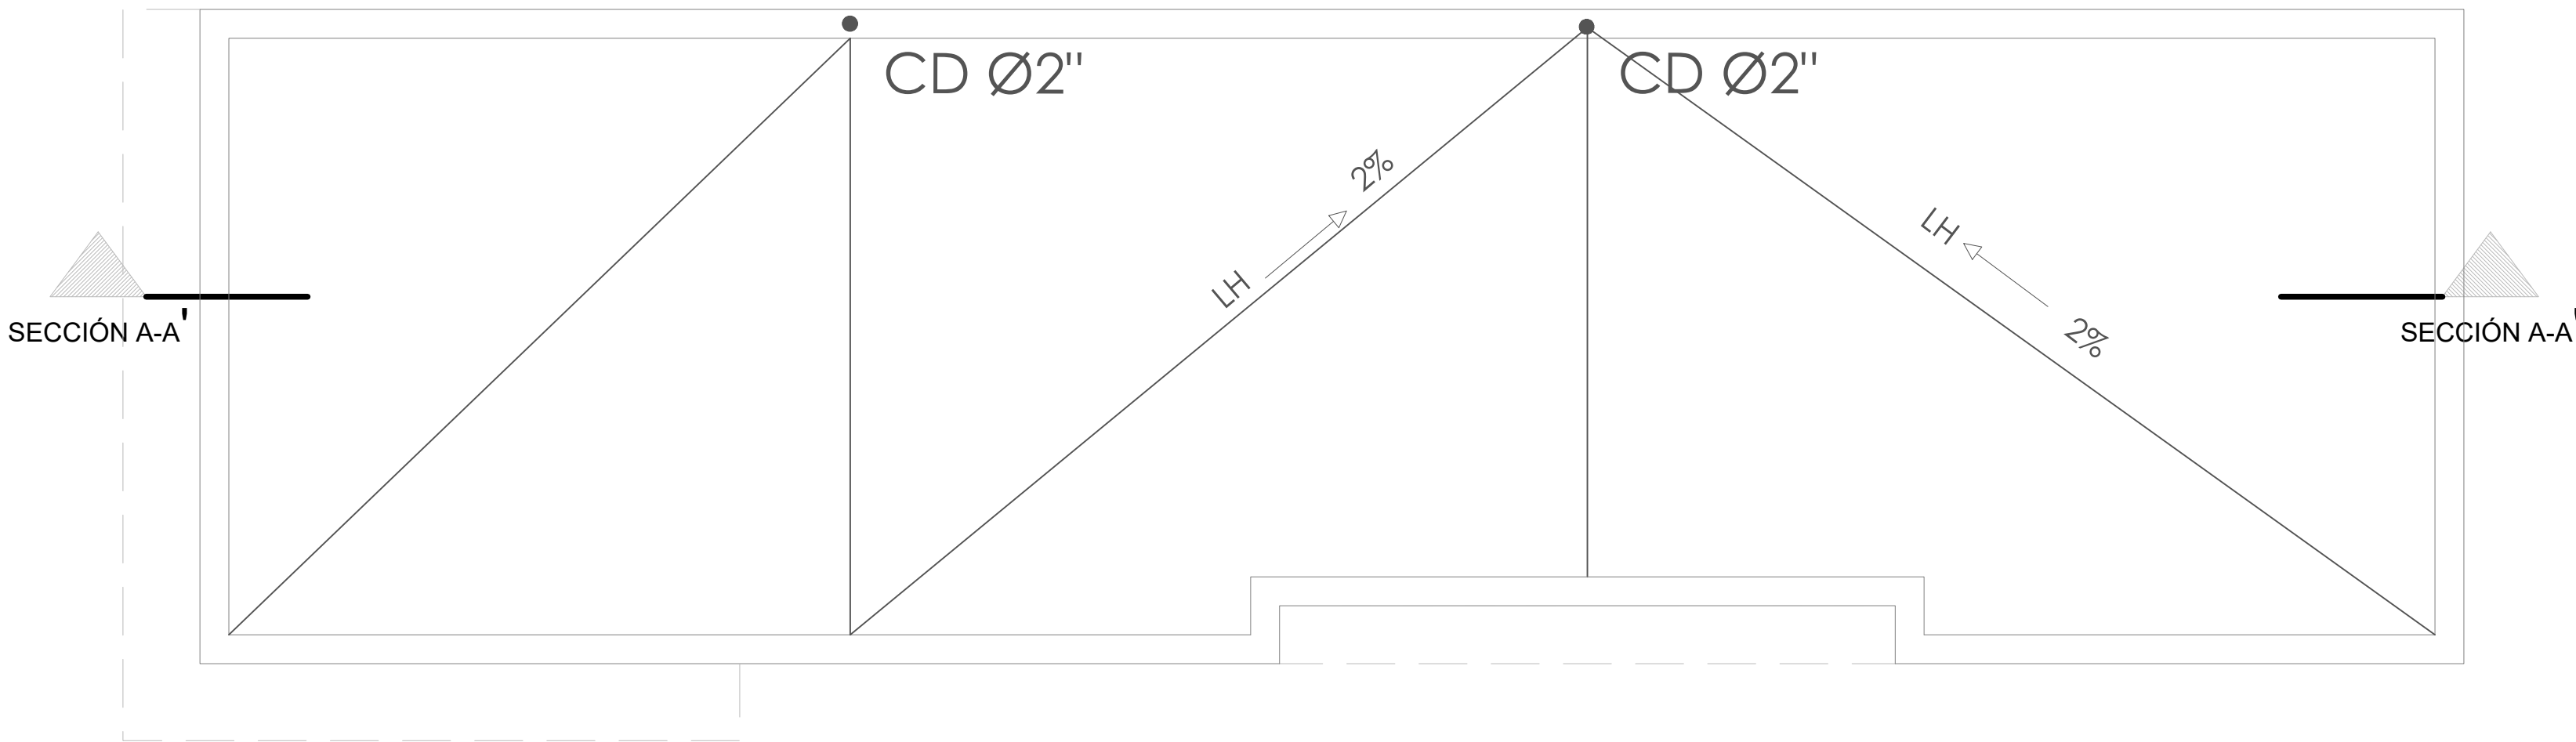

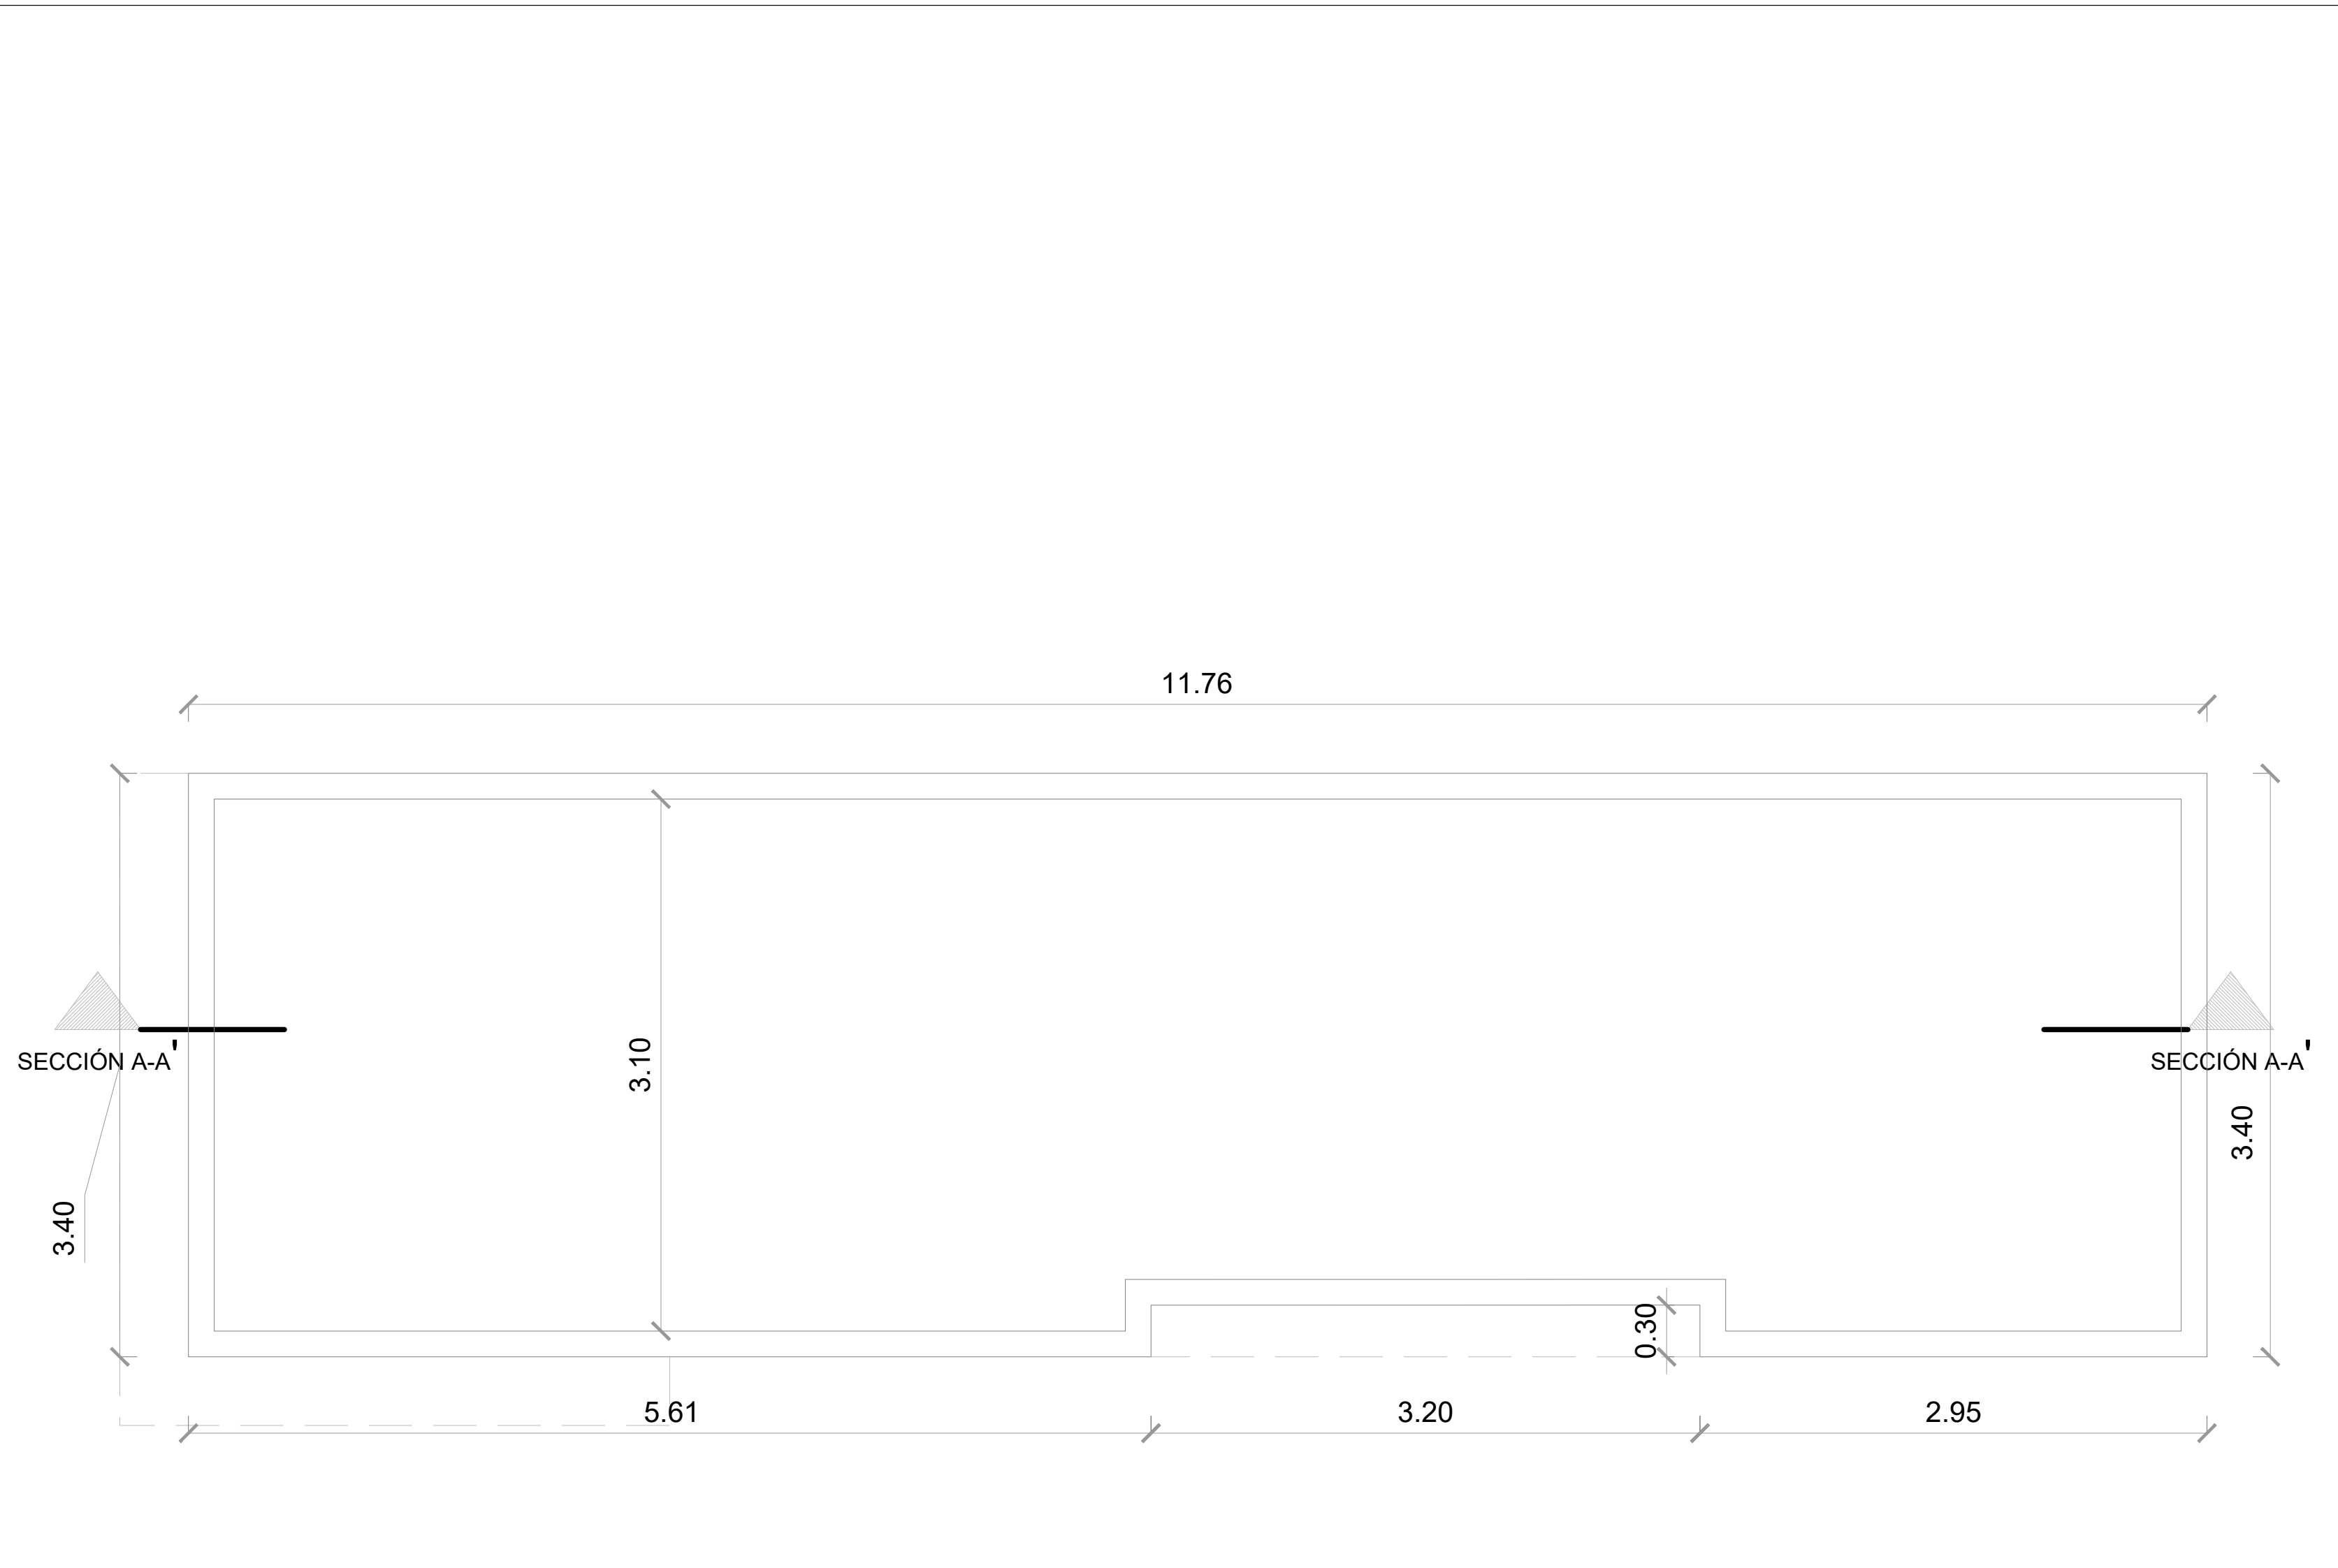

PLANTA DE TECHO DIMENSIONADA

ESC. 1:30



DIRECCIÓN DE DESARROLLO PROVINCIAL DDP

Ave. Dr. Delgado, Esq. Moises García,
Gazcue, Sto. Dgo., R.D.
TEL.: (809)-364-2189 | FAX.: (809)- 688-1665
E-Mail: info@cpadp.gob.do

PROYECTO:
**CONSTRUCCION CLUB DEPORTIVO
EN VERDE, MUNICIPIO SABANA
GRANDE DE BOYA, PROVINCIA
MONTE PLATA**
REPUBLICA DOMINICANA

EQUIPO DE TRABAJO:

DISEÑO ARQUITECTÓNICO
ARQ.
codia 00000

ENC. INGENIERÍA
ING.FIORDALIZA BONIFACIO
codia 00000

ESTRUCTURAL
ING.
codia 00000

ELÉCTRICO
ING. JUAN PEREZ
codia 00000

HIDRO-SANITARIO
ING. FRANCIS ESTEVEZ
codia 00000

SELLO DE APROBACIÓN:

FECHA:

CONTENIDO:

**PLANTA DE TECHO DIMENSIONADA
-OFICINA , BAÑO, ALMACEN Y
CAFETERIA-**

ESCALA: **1:30**

SEPTIEMBRE 2026


NO. PÁGINA:

014



PLANTA ARQUITECTÓNICA AMUEBLADA - OFICINA Y BAÑO

ESC. 1:30

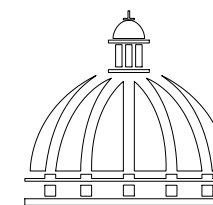

GOBIERNO DE LA
REPÚBLICA DOMINICANA

DIRECCIÓN DE
DESARROLLO PROVINCIAL
DDP

Ave. Dr. Delgado, Esq. Moises García,
Gazcue, Sto. Dgo., R.D.
TEL.: (809)-364-2189 | FAX.: (809)- 688-1665
E-Mail: info@cpadp.gob.do

PROYECTO:
CONSTRUCCION CLUB DEPORTIVO
EN VERDE, MUNICIPIO SABANA
GRANDE DE BOYA, PROVINCIA
MONTE PLATA

REPUBLICA DOMINICANA

EQUIPO DE TRABAJO:

DISEÑO ARQUITECTÓNICO
ARQ.

codia 00000

ENC. INGENIERÍA
ING.FIORDALIZA BONIFACIO

codia 00000

ESTRUCTURAL
ING.

codia 00000

ELÉCTRICO
ING. JUAN PEREZ

codia 00000

HIDRO-SANITARIO
ING. FRANCIS ESTEVEZ

codia 00000

SELLO DE APROBACIÓN:

FECHA:

CONTENIDO:
PLANTA ARQUITECTÓNICA
AMUEBLADA
- OFICINA, BAÑO, ALMACEN Y
CAFETERIA-

ESCALA: 1:30

SEPTIEMBRE 2026

NO. PÁGINA:

015

PROYECTO:
**CONSTRUCCION CLUB DEPORTIVO
EN VERDE, MUNICIPIO SABANA
GRANDE DE BOYA, PROVINCIA
MONTE PLATA**
REPUBLICA DOMINICANA

EQUIPO DE TRABAJO:

DISEÑO ARQUITECTÓNICO
ARQ. _____
codia 00000

ENC. INGENIERÍA
ING.FIORDALIZA BONIFACIO
codia 00000

ESTRUCTURAL
ING. _____
codia 00000

ELÉCTRICO
ING. JUAN PEREZ
codia 00000

HIDRO-SANITARIO
ING. FRANCIS ESTEVEZ
codia 00000

SELLO DE APROBACIÓN:

FECHA: _____


CONTENIDO:
**PLANTA ARQUITECTÓNICA
DIMENSIONADA
- OFICINA , BAÑO, ALMACEN Y
CAFETERIA-**

ESCALA: **1:30**

SEPTIEMBRE 2026

NO. PÁGINA:

016

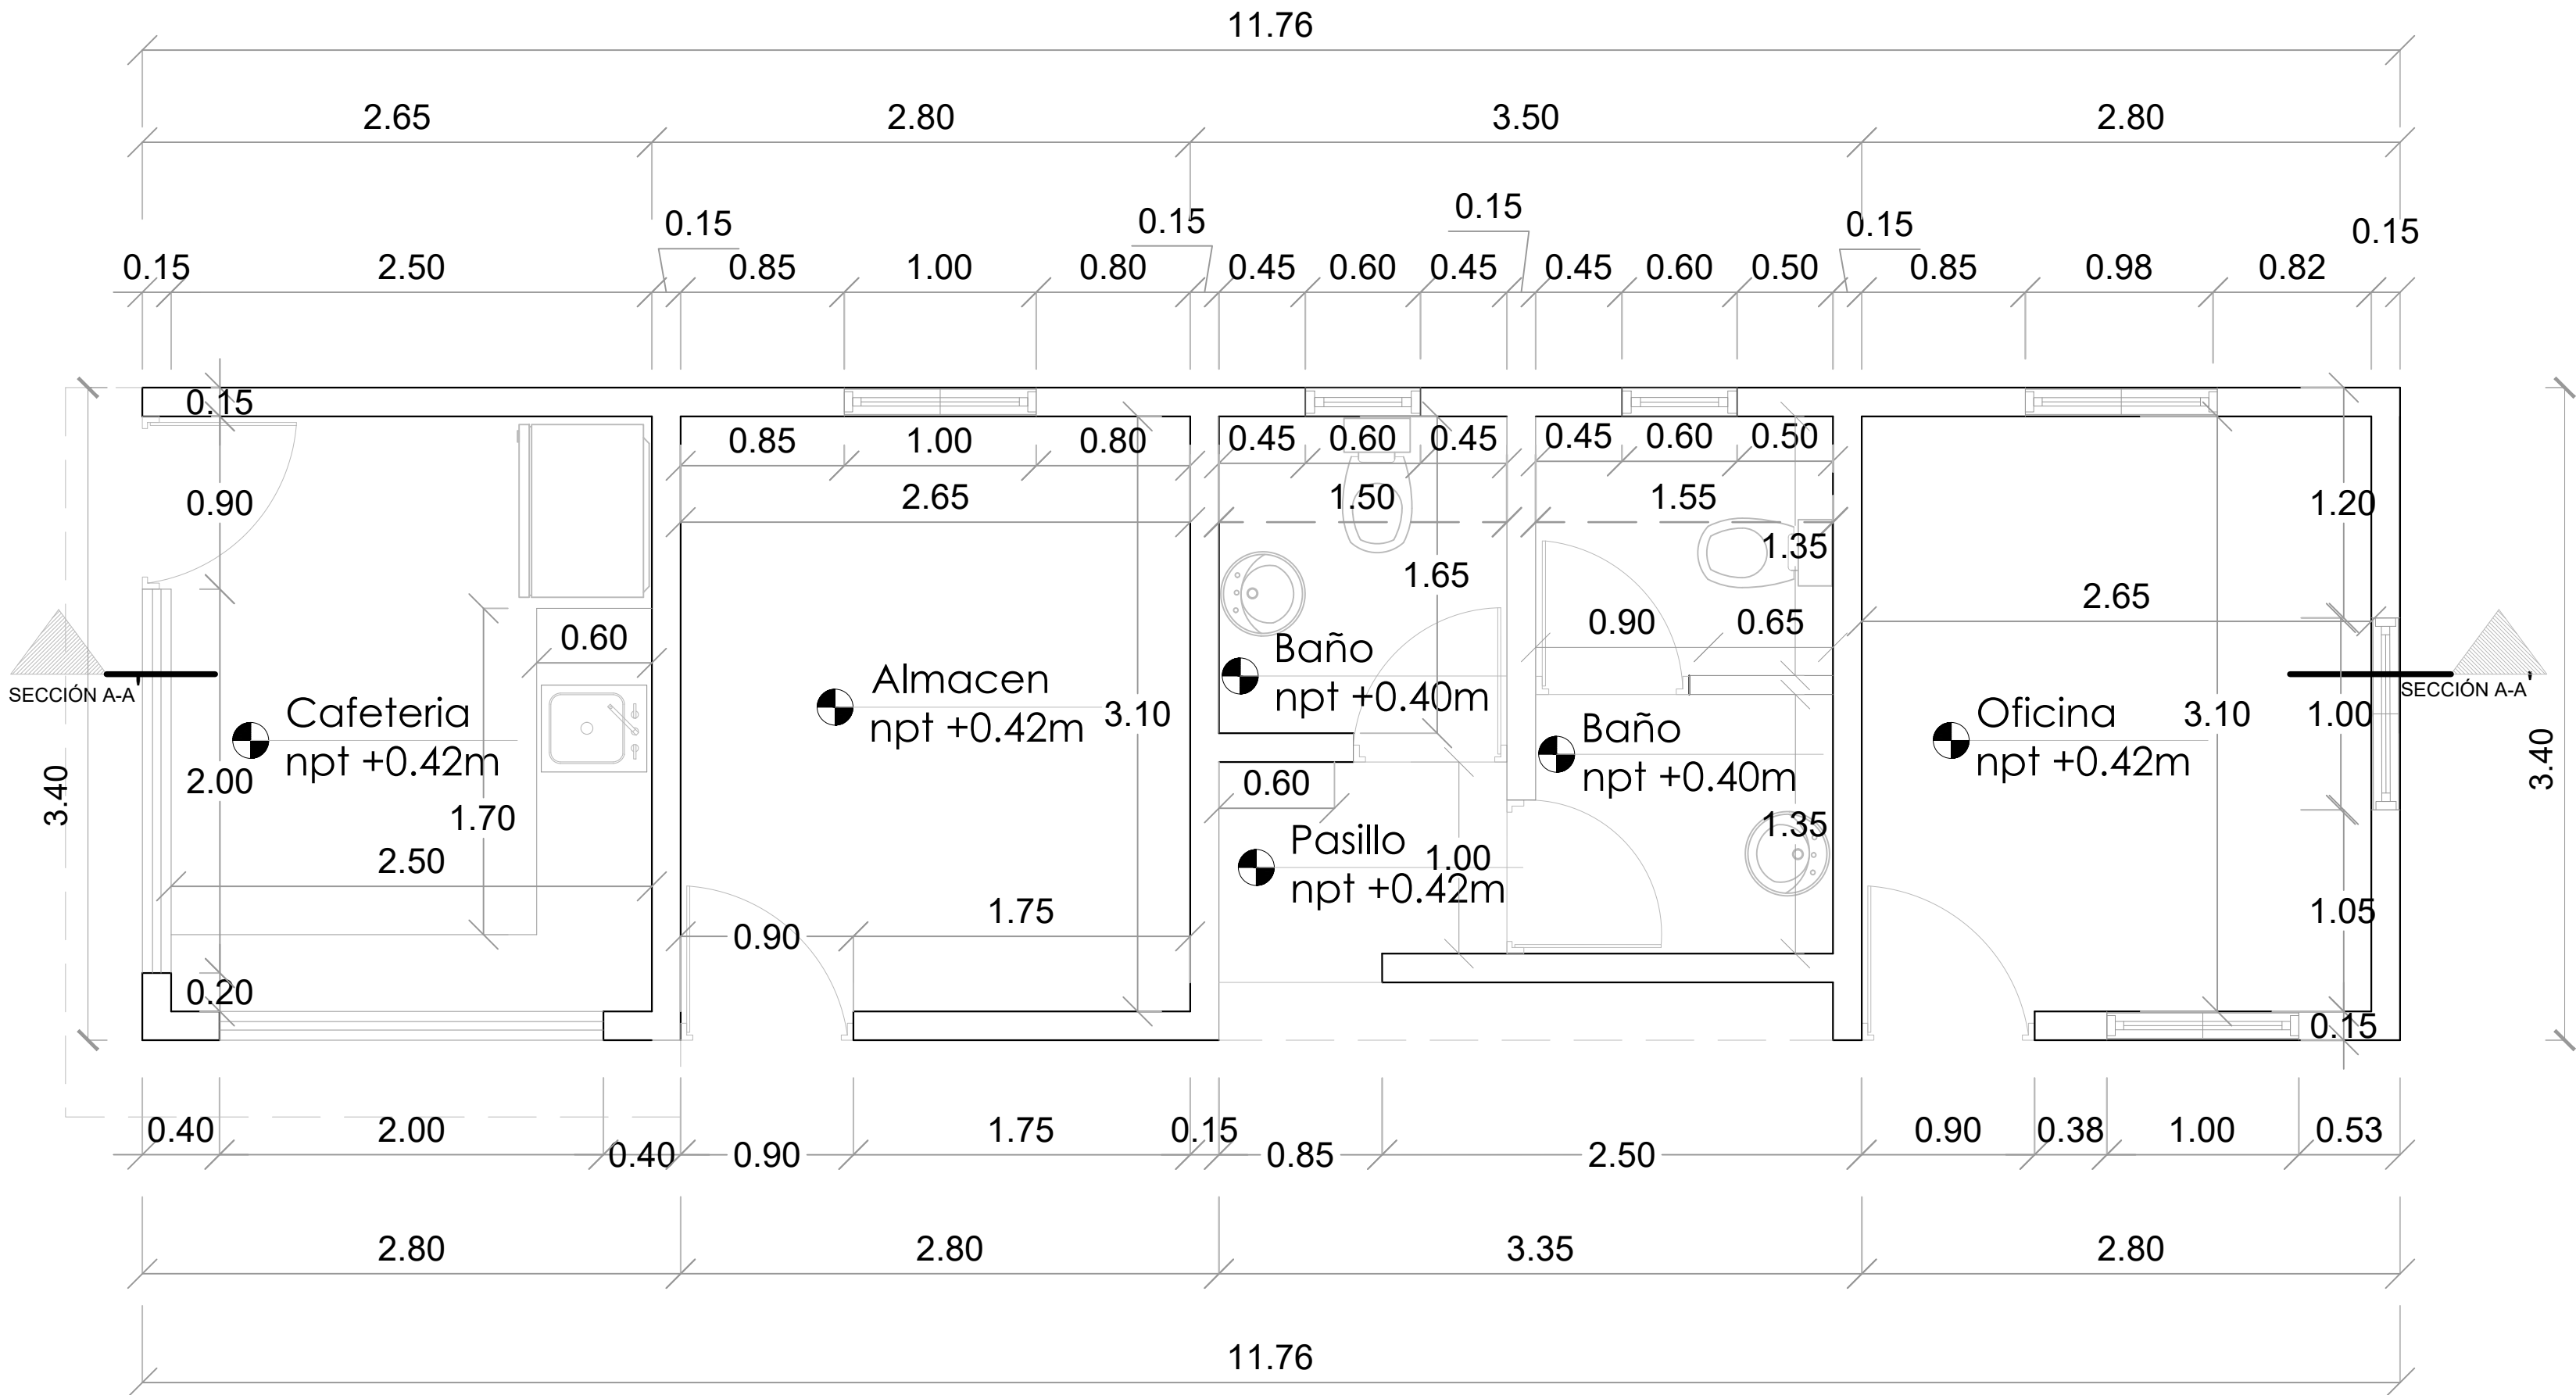

 **PLANTA ARQUITECTÓNICA DIMENSIONADA - OFICINA Y BAÑO**
ESC. 1:30

PROYECTO:
**CONSTRUCCION CLUB DEPORTIVO
EN VERDE, MUNICIPIO SABANA
GRANDE DE BOYA, PROVINCIA
MONTE PLATA**

REPUBLICA DOMINICANA

EQUIPO DE TRABAJO:

DISEÑO ARQUITECTÓNICO
ARQ. _____
codia 00000

ENC. INGENIERÍA
ING.FIORDALIZA BONIFACIO
codia 00000

ESTRUCTURAL
ING. _____
codia 00000

ELÉCTRICO
ING. JUAN PEREZ
codia 00000

HIDRO-SANITARIO
ING. FRANCIS ESTEVEZ
codia 00000

SELLO DE APROBACIÓN:


FECHA: _____


CONTENIDO:
PLANTA DE PISOS

ESCALA: **1:30**

SEPTIEMBRE 2026

NO. PÁGINA:
017

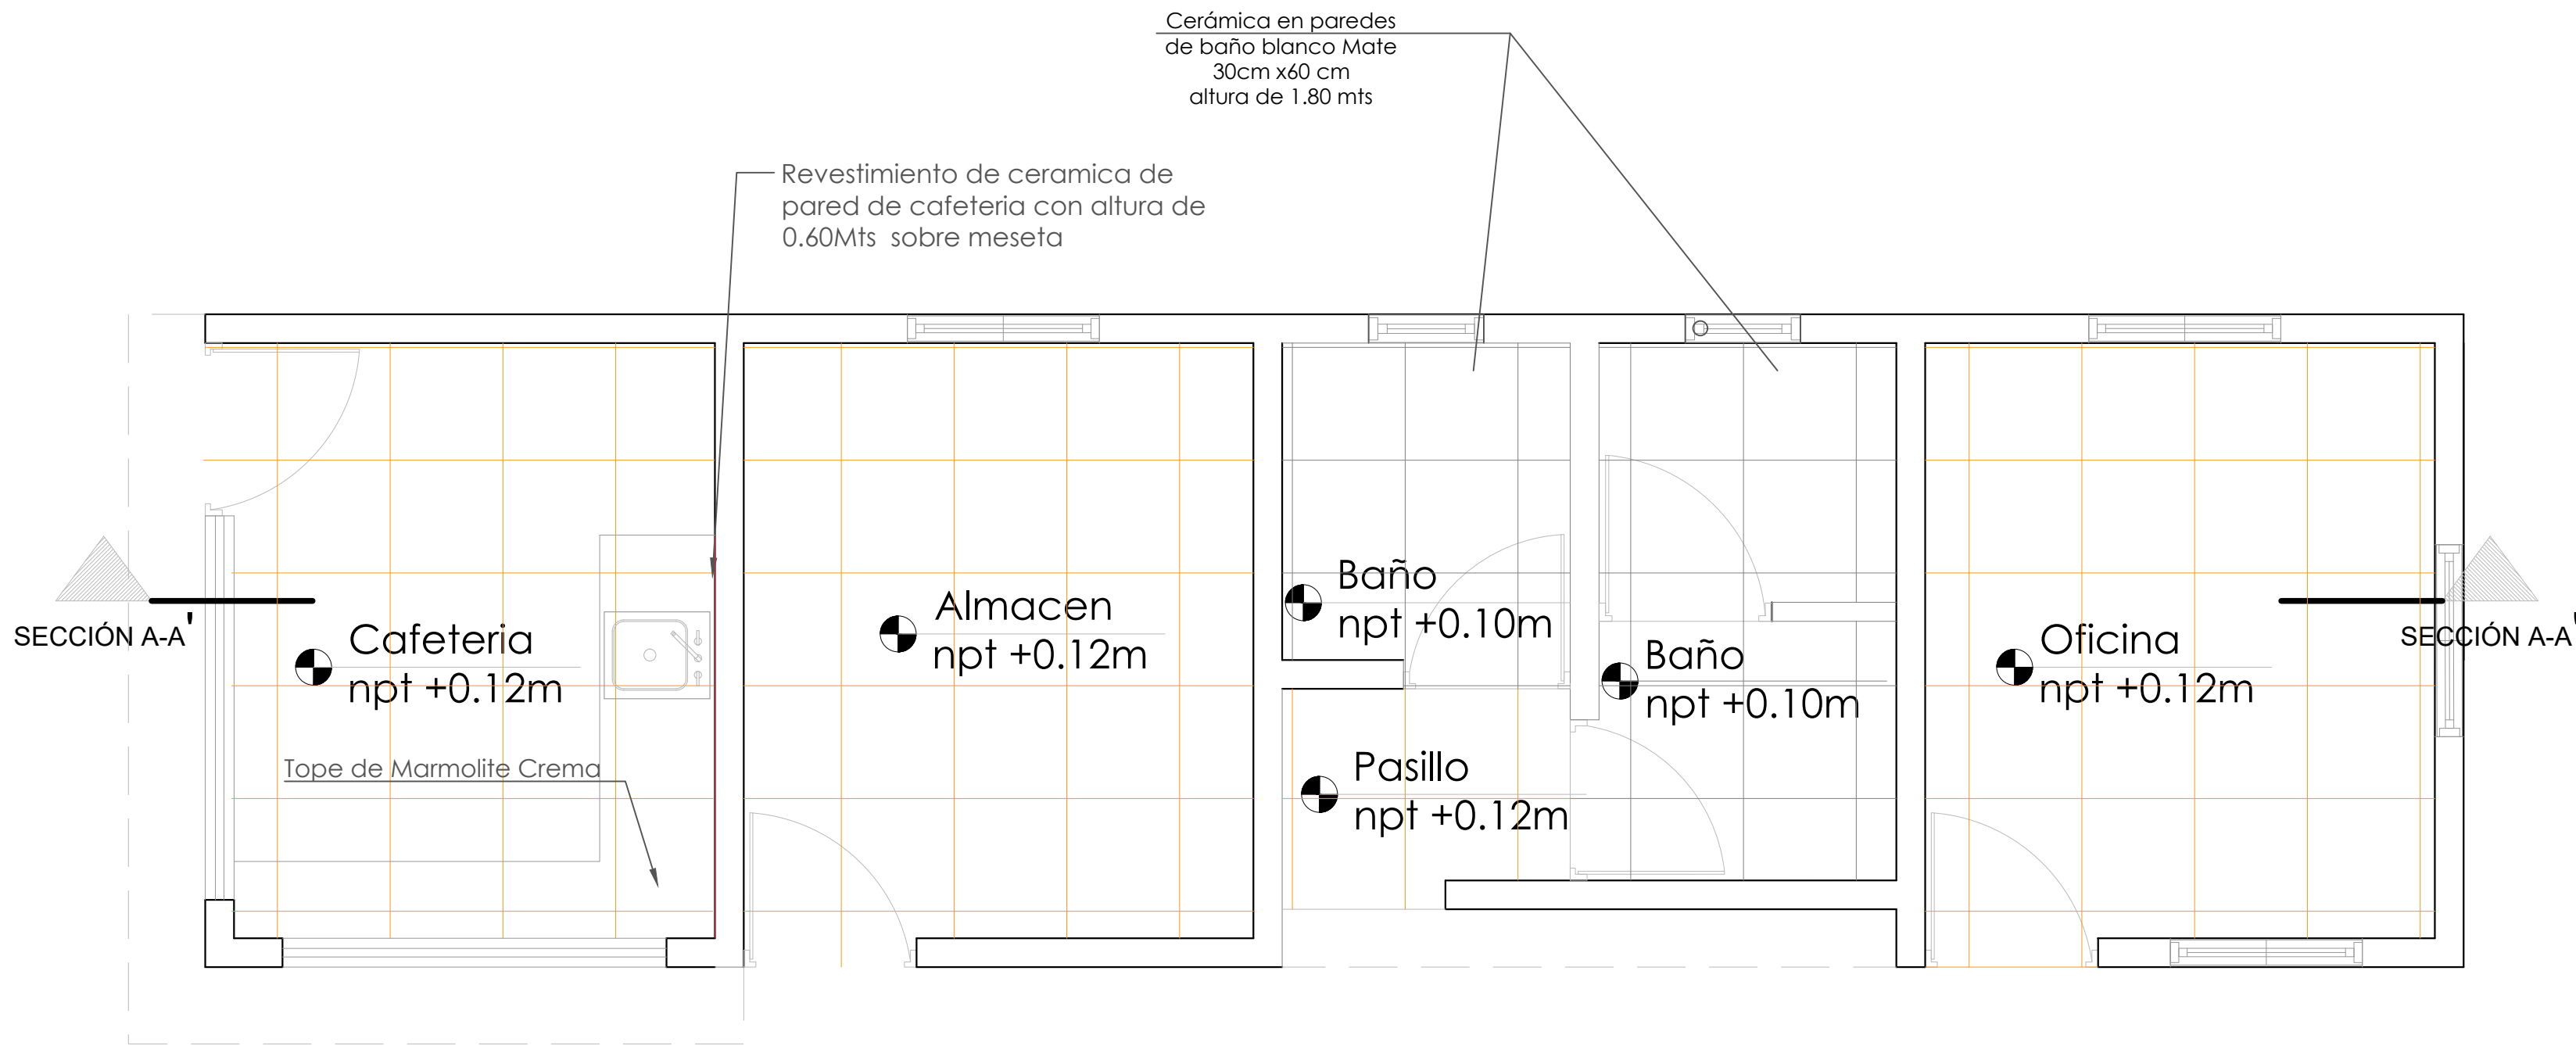


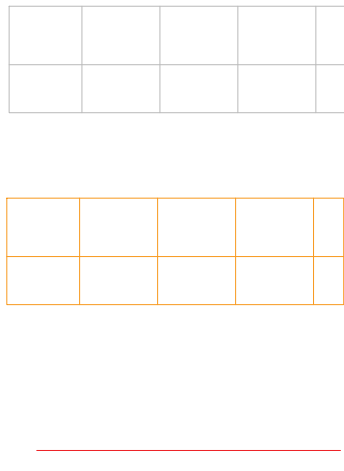- 

Ceramica de 45cms y 45 cms color gris
7.01 Mts2

Ceramica de 45cms y 45 cms color crema
26.25 Mts2


Ceramica de 45cms y 45 cms color crema
1.26 Mts2

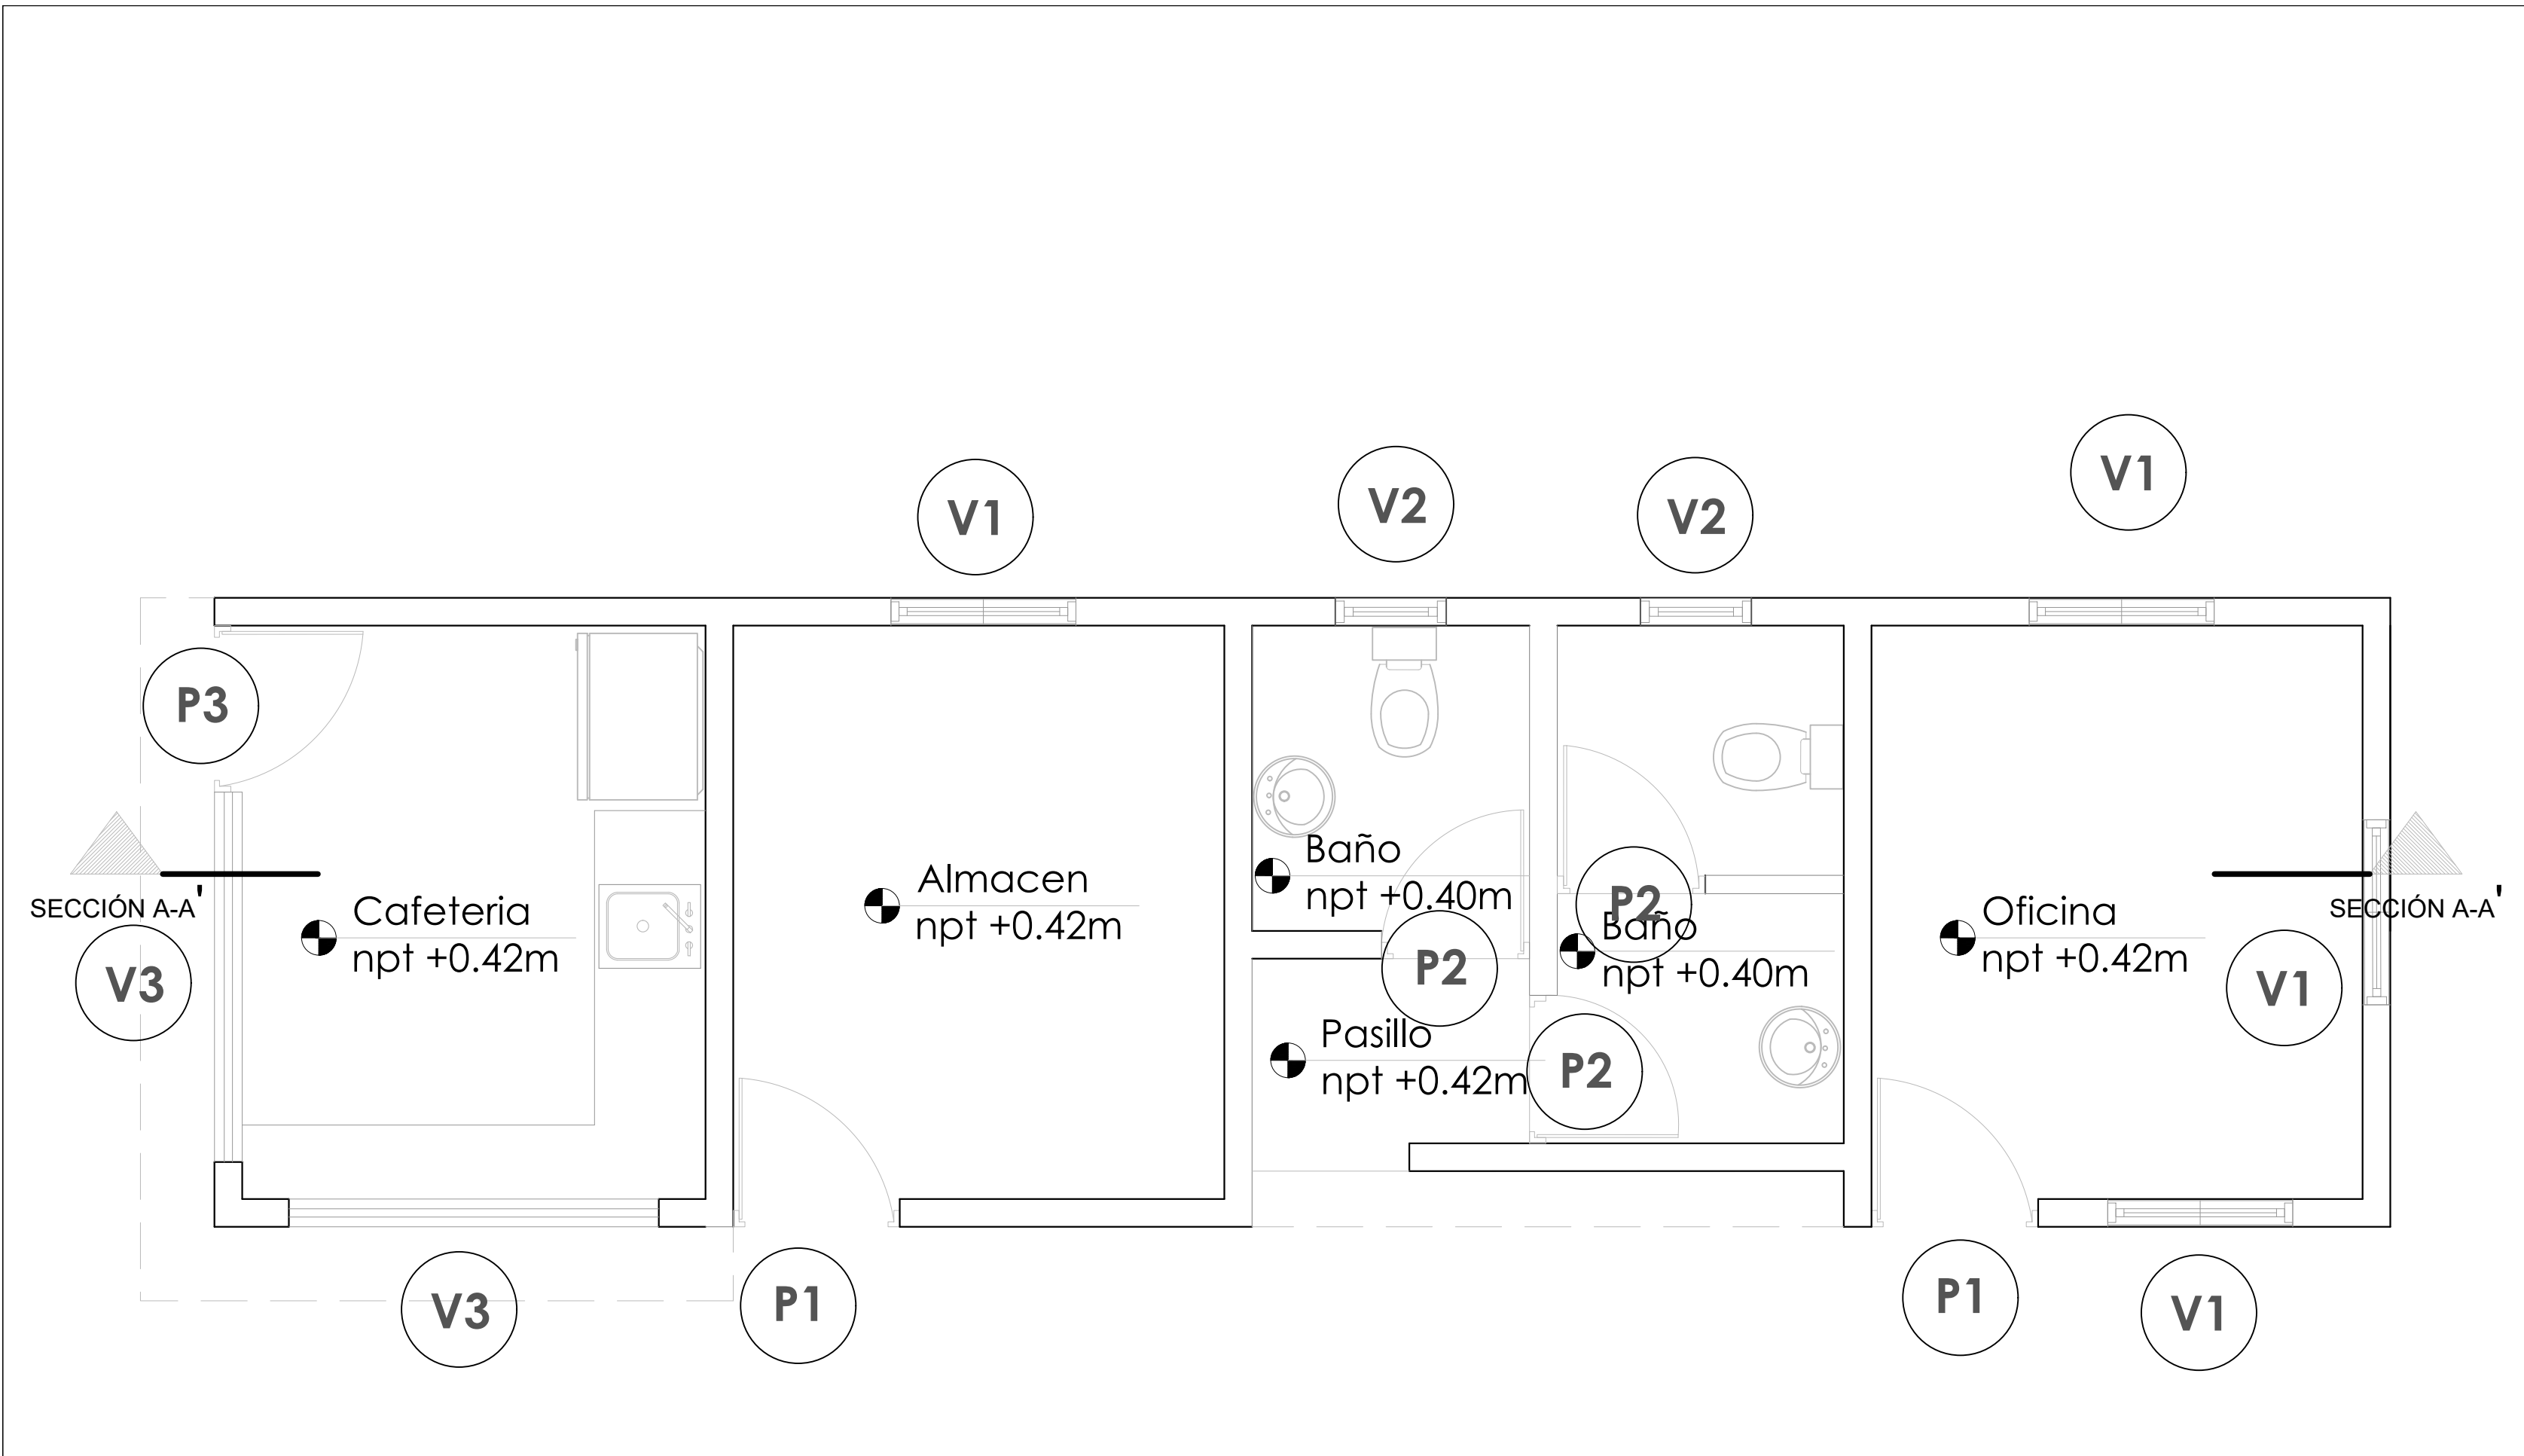

PLANTA DE PUERTAS Y VENTANAS
ESC. 1:30

TABLA DE PUERTAS						
No.	Tipo	Ancho	Altura	Material	Observaciones	Cantidad
P1	Abatible	0.90	2.10	Polimetálica	Blanca	2
P2	Abatible	0.80	2.10	Polimetálica	Blanca	3
P3	Abatible	0.90	2.10	Metálica	Blanca	1
Total:						6

TABLA DE VENTANAS						
No.	Tipo	Medidas	Altura	Material	Observaciones	Cant.
V1	Celosía	1.10x1.00	1.00	Aluminio	Celosías en Aluminio Blanca	4
V2	Celosía	0.60x0.60	1.50	Aluminio	Celosías en Aluminio Blanca	2
V3	Tola	2.00x1.10	1.00	Aluminio	Metálica de tola	1
Total:						7

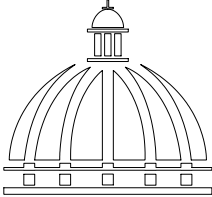

**GOBIERNO DE LA
REPÚBLICA DOMINICANA**

**DIRECCIÓN DE
DESARROLLO PROVINCIAL
DDP**

Ave. Dr. Delgado, Esq. Moises García,
Gazcue, Sto. Dgo., R.D.
TEL.: (809)-364-2189 | FAX.: (809)- 688-1665
E-Mail: info@cpadp.gob.do

PROYECTO:
**CONSTRUCCION CLUB DEPORTIVO
EN VERDE, MUNICIPIO SABANA
GRANDE DE BOYA, PROVINCIA
MONTE PLATA**
REPUBLICA DOMINICANA

EQUIPO DE TRABAJO:
DISEÑO ARQUITECTÓNICO
ARQ. _____
codia 00000
ENC. INGENIERÍA
ING.FIORDALIZA BONIFACIO
codia 00000
ESTRUCTURAL
ING. _____
codia 00000
ELÉCTRICO
ING. JUAN PEREZ
codia 00000
HIDRO-SANITARIO
ING. FRANCIS ESTEVEZ
codia 00000

SELLO DE APROBACIÓN:


FECHA: _____

CONTENIDO:
PLANTA DE PUERTAS Y VENTANAS

ESCALA: **1:30**

SEPTIEMBRE 2026


NO. PÁGINA:
018

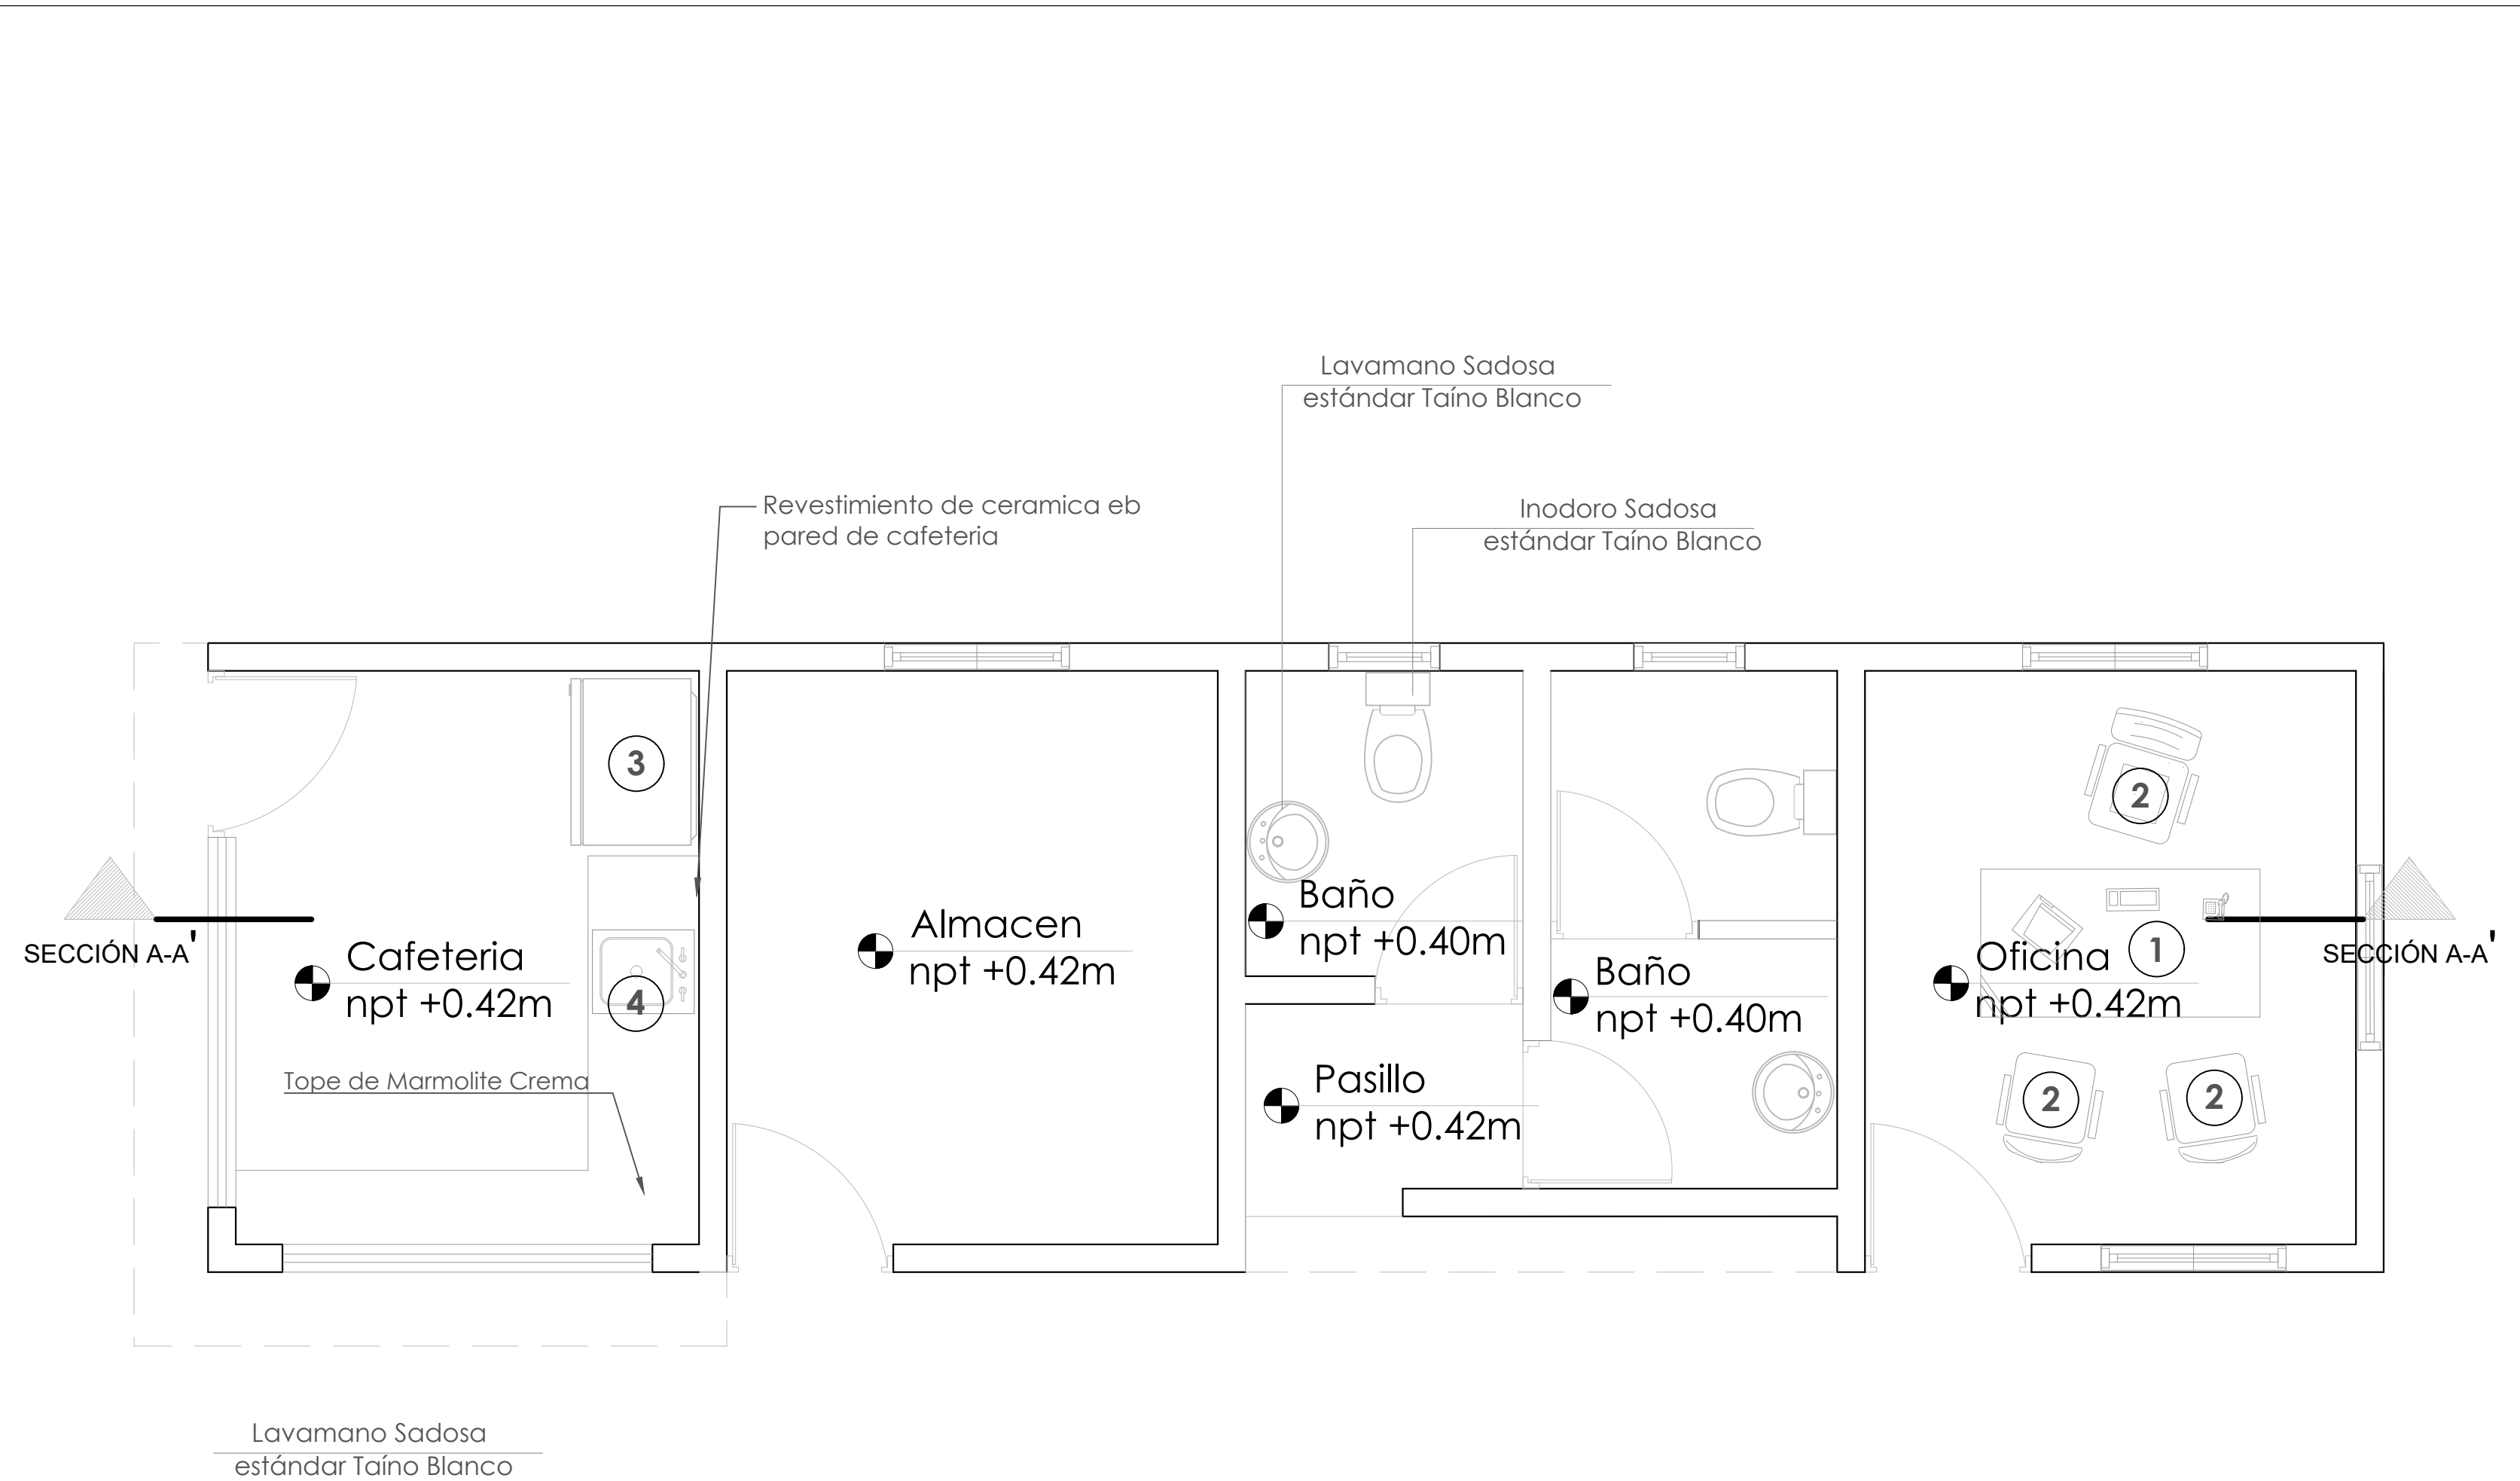

Lavamano Sadosa
estándar Taíno Blanco

	DESCRIPCION	DIMENSIONES	
		LARGO	ANCHO
1	ESCRITORIO COLOR HAYA	1.50 MTS	0.60 MTS
2	SILLA OPERATIVA NEGRA EN TELA		
3	REFRIGERADOR	0.90 MTS	0.60 MTS
4	FREGADERO DE ACERO INOXIDABLE	0.60 MTS	0.50 MTS

**COLOCAR ACCESORIOS EN BAÑOS
**COLOCAR ACCESORIOS EN BAÑOS

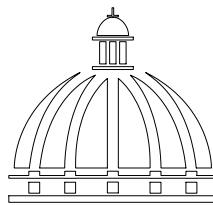

GOBIERNO DE LA
REPÚBLICA DOMINICANA

DIRECCIÓN DE
DESARROLLO PROVINCIAL
DDP

Ave. Dr. Delgado, Esq. Moises García,
Gazcue, Sto. Dgo., R.D.
TEL.: (809)-364-2189 | FAX.: (809)- 688-1665
E-Mail: info@cpadp.gob.do

PROYECTO:
CONSTRUCCION CLUB DEPORTIVO
EN VERDE, MUNICIPIO SABANA
GRANDE DE BOYA, PROVINCIA
MONTE PLATA
REPUBLICA DOMINICANA

EQUIPO DE TRABAJO:
DISEÑO ARQUITECTÓNICO
ARQ. _____
codia 00000
ENC. INGENIERÍA
ING.FIORDALIZA BONIFACIO
codia 00000
ESTRUCTURAL
ING. _____
codia 00000
ELÉCTRICO
ING. JUAN PEREZ
codia 00000
HIDRO-SANITARIO
ING. FRANCIS ESTEVEZ
codia 00000

SELLO DE APROBACIÓN:

FECHA: _____



CONTENIDO:

ESCALA: 1:30

SEPTIEMBRE 2026


NO. PÁGINA:

019

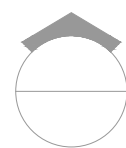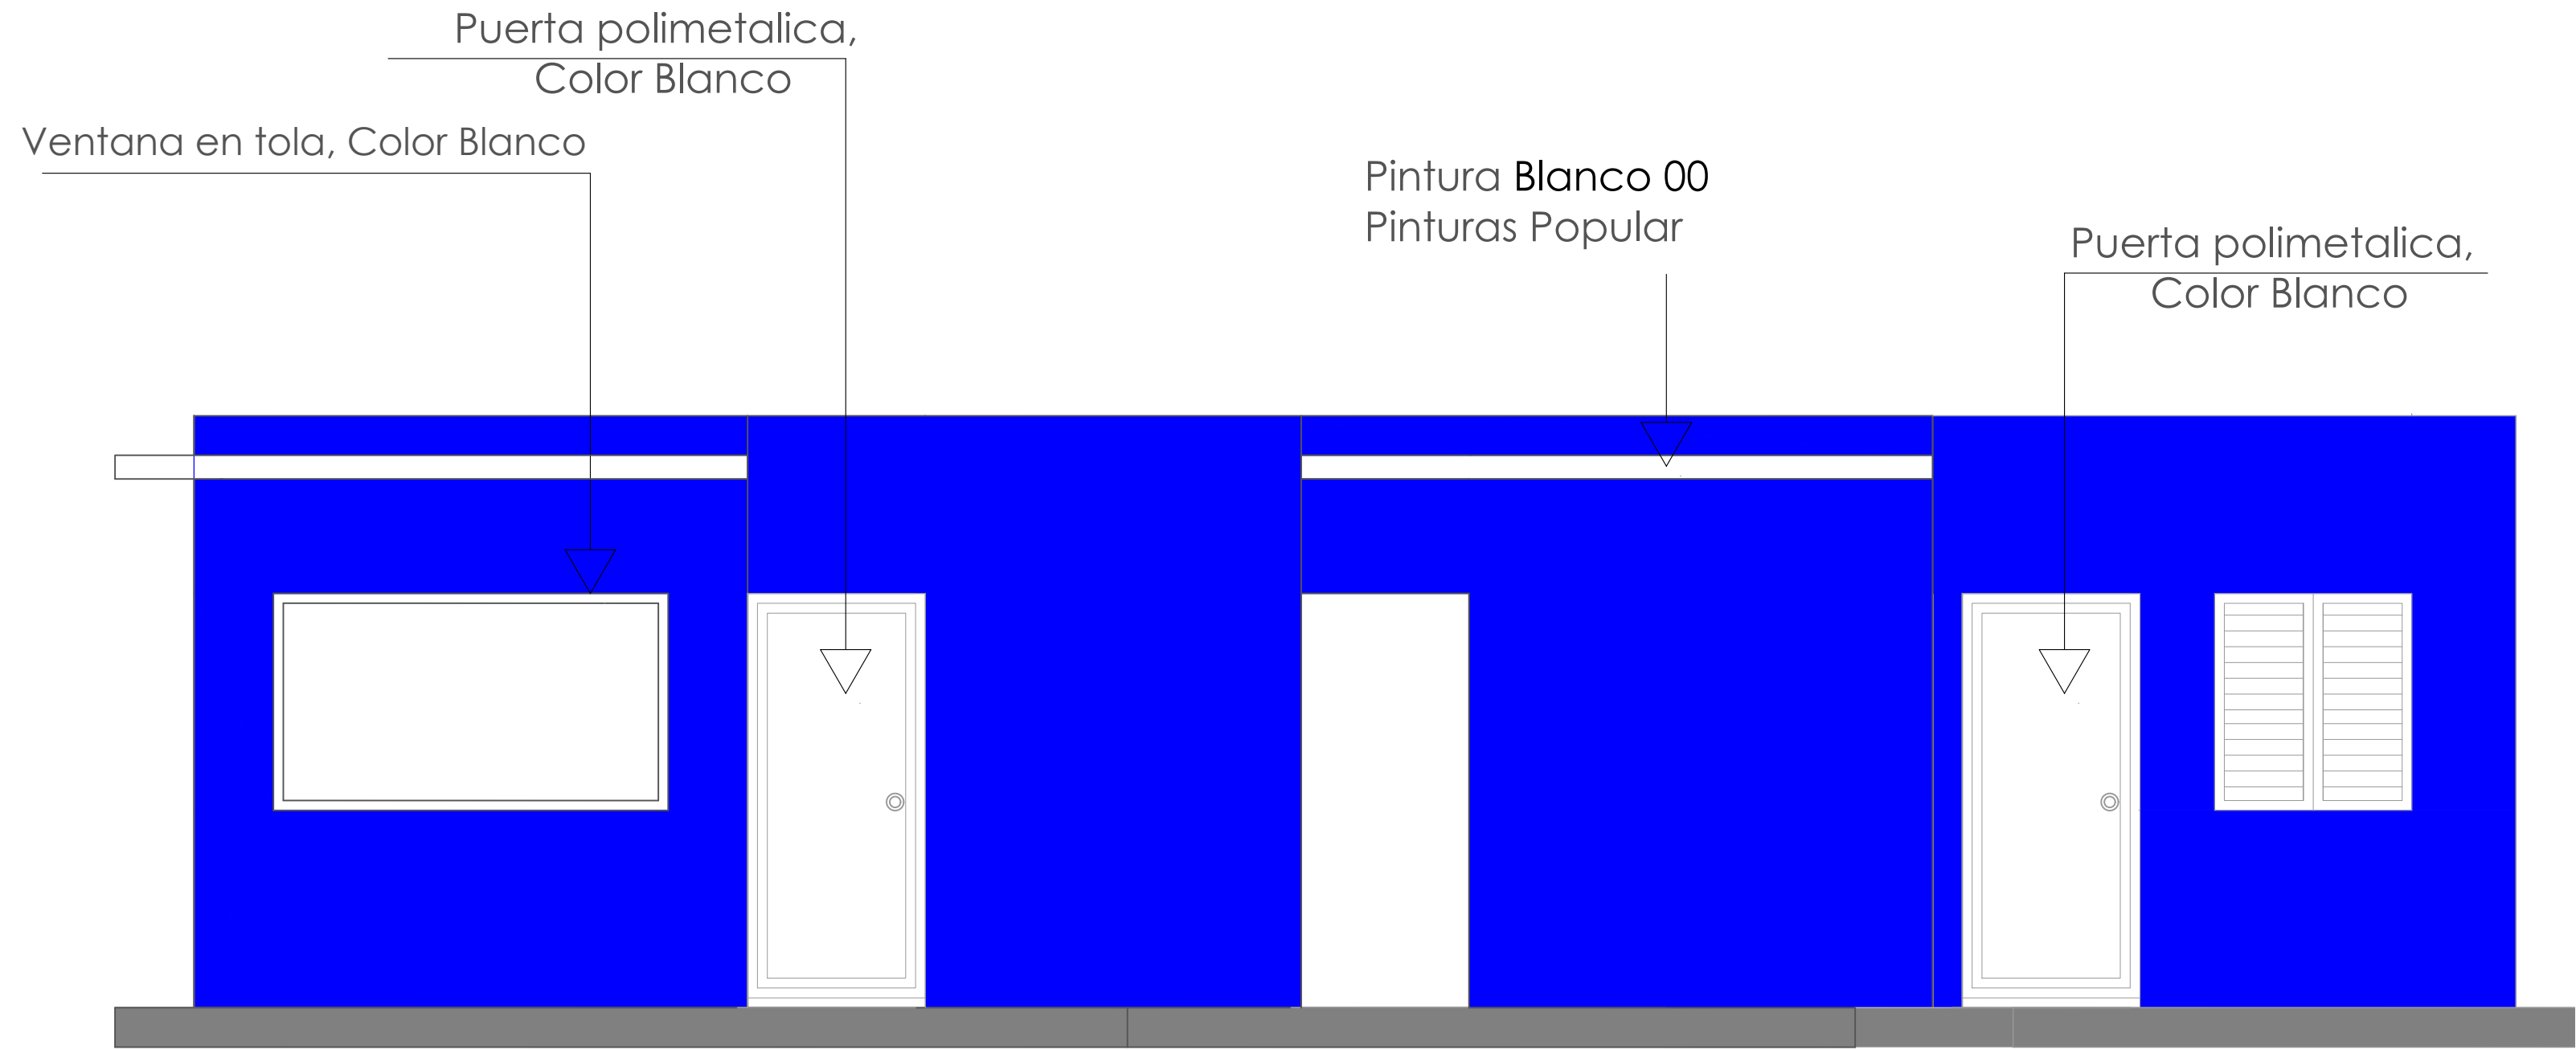


ELEVACIÓN FRONTAL

ESC. 1:30

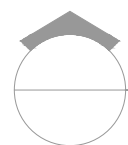

ELEVACIÓN LATERAL IZQUIERDA

ESC. 1:30

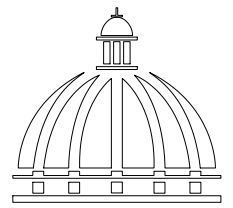

GOBIERNO DE LA
REPÚBLICA DOMINICANA

DIRECCIÓN DE
DESARROLLO PROVINCIAL
DDP

Ave. Dr. Delgado, Esq. Moises García,
Gazcue, Sto. Dgo., R.D.
TEL.: (809)-364-2189 | FAX.: (809)- 688-1665
E-Mail: info@cpadp.gob.do

PROYECTO:

CONSTRUCCION CLUB DEPORTIVO
EN VERDE, MUNICIPIO SABANA
GRANDE DE BOYA, PROVINCIA
MONTE PLATA

REPUBLICA DOMINICANA

EQUIPO DE TRABAJO:

DISEÑO ARQUITECTÓNICO
ARQ.

codia 00000

ENC. INGENIERÍA

ING.FIORDALIZA BONIFACIO

codia 00000

ESTRUCTURAL

ING.

codia 00000

ELÉCTRICO

ING. JUAN PEREZ

codia 00000

HIDRO-SANITARIO

ING. FRANCIS ESTEVEZ

codia 00000

SELLO DE APROBACIÓN:

FECHA:

CONTENIDO:



ELEVACIONES CON TÉCNICAS

ESCALA: **1:30**

SEPTIEMBRE 2026

NO. PÁGINA:


020

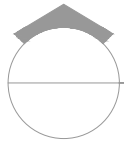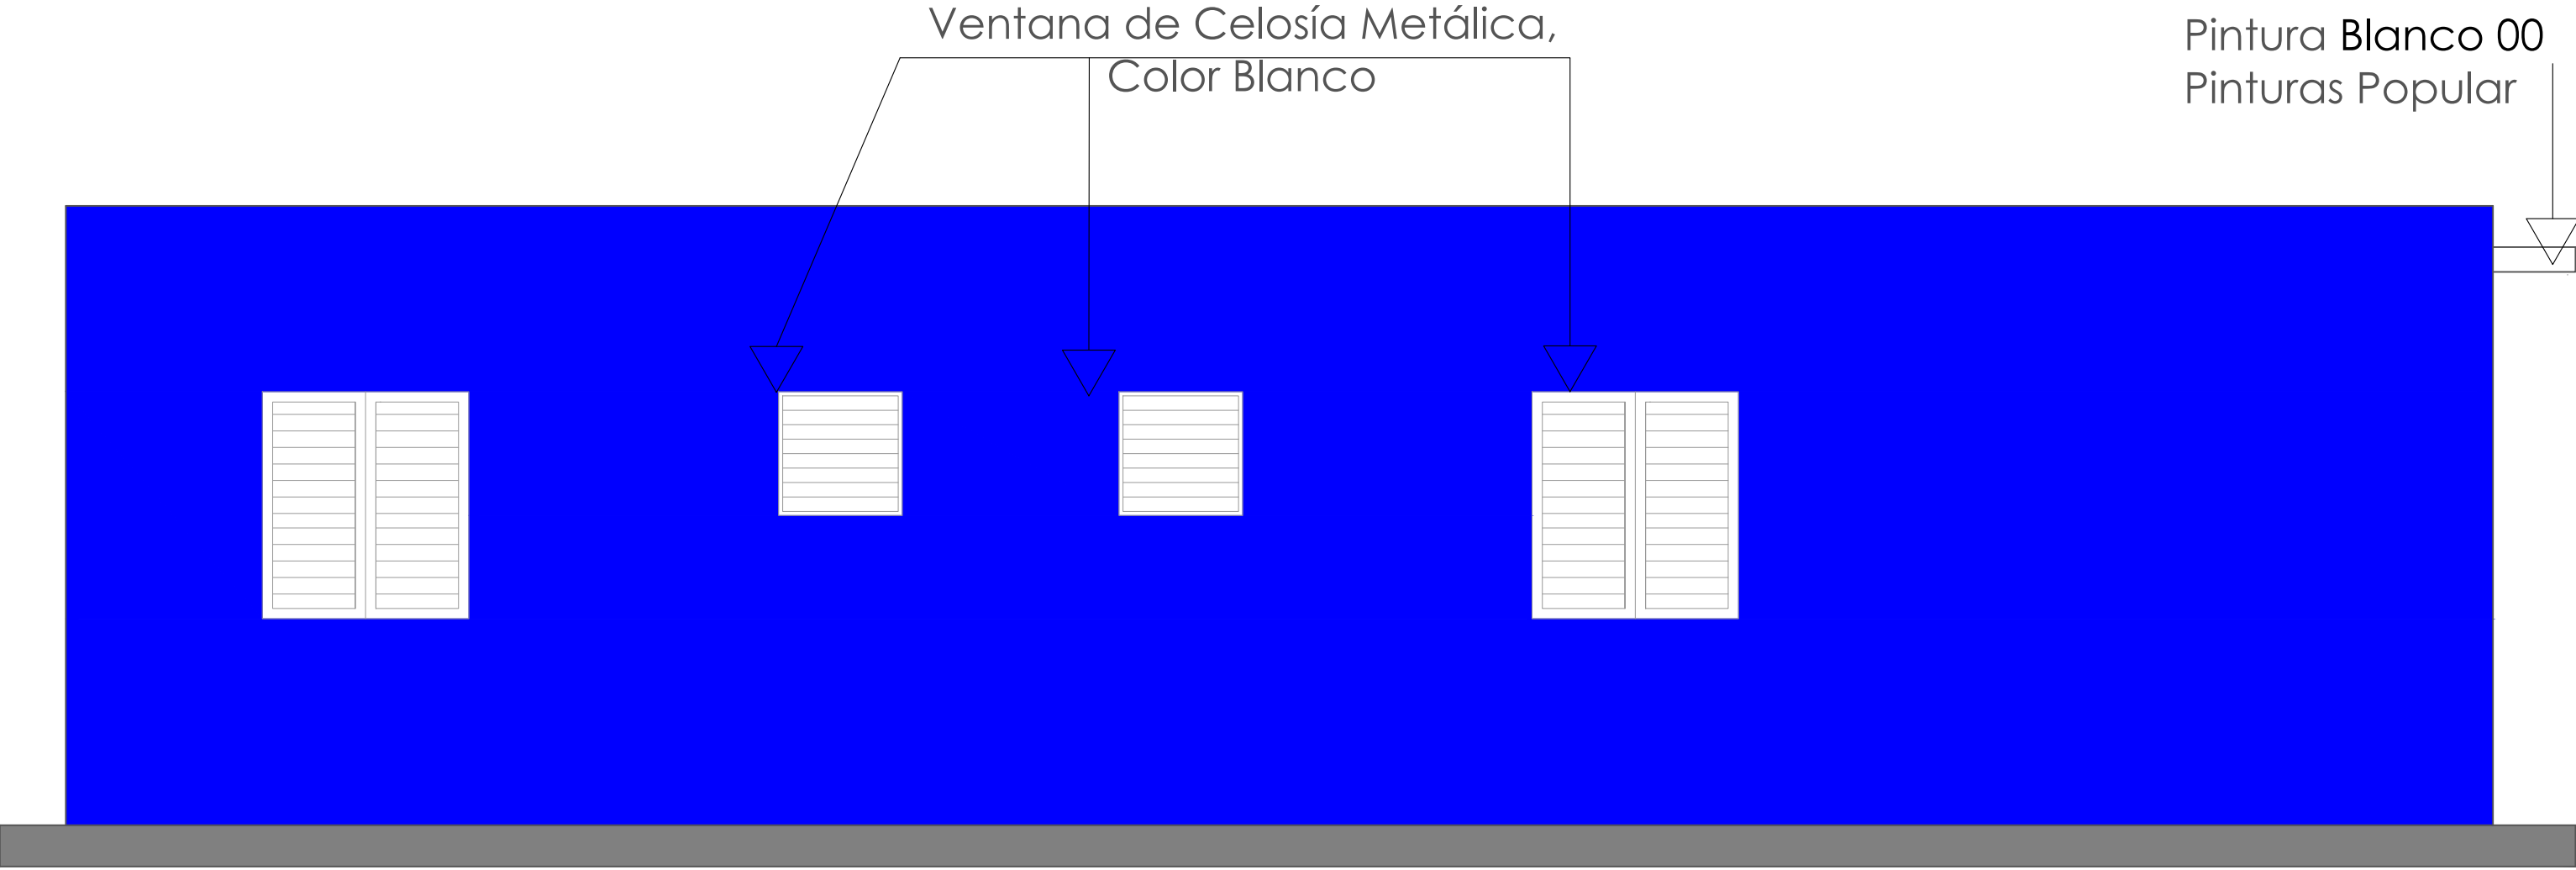


ELEVACIÓN POSTERIOR

ESC. 1:30

Ventana de Celosía Metálica,
Color Blanco

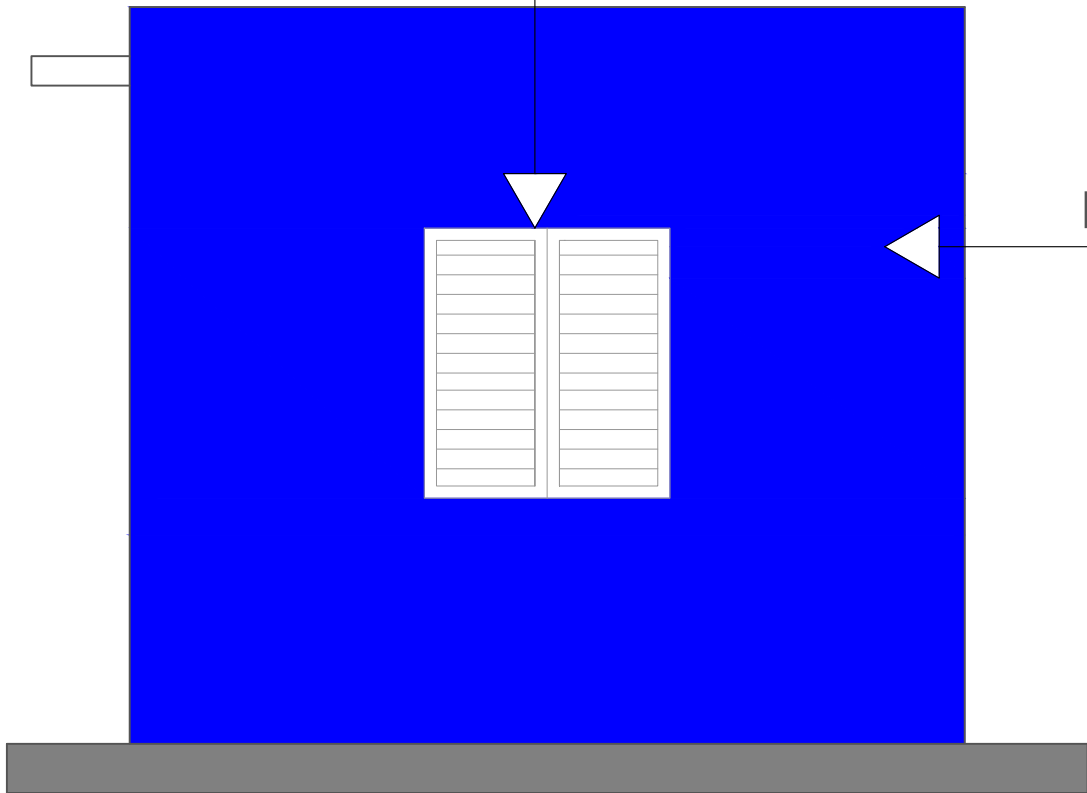


Pintura Azul Positivo 93
Pinturas Popular

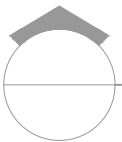


ELEVACIÓN LATERAL DERECHA

ESC. 1:30

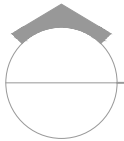

ELEVACIONES CON TÉCNICAS

ESC. 1:30

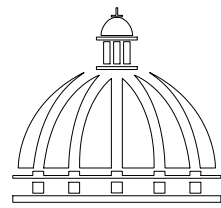

GOBIERNO DE LA
REPÚBLICA DOMINICANA

DIRECCIÓN DE
DESARROLLO PROVINCIAL
DDP

Ave. Dr. Delgado, Esq. Moises García,
Gazcue, Sto. Dgo., R.D.
TEL.: (809)-364-2189 | FAX.: (809)- 688-1665
E-Mail: info@cpadp.gob.do

PROYECTO:
CONSTRUCCION CLUB DEPORTIVO
EN VERDE, MUNICIPIO SABANA
GRANDE DE BOYA, PROVINCIA
MONTE PLATA

REPUBLICA DOMINICANA

EQUIPO DE TRABAJO:

DISEÑO ARQUITECTÓNICO
ARQ.

codia 00000

ENC. INGENIERÍA
ING.FIORDALIZA BONIFACIO
codia 00000

ESTRUCTURAL
ING.

codia 00000

ELÉCTRICO
ING. JUAN PEREZ
codia 00000

HIDRO-SANITARIO
ING. FRANCIS ESTEVEZ
codia 00000

SELLO DE APROBACIÓN:

FECHA:



CONTENIDO:
ELEVACIONES CON TÉCNICAS

ESCALA: 1:30

SEPTIEMBRE 2026



NO. PÁGINA:

021

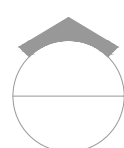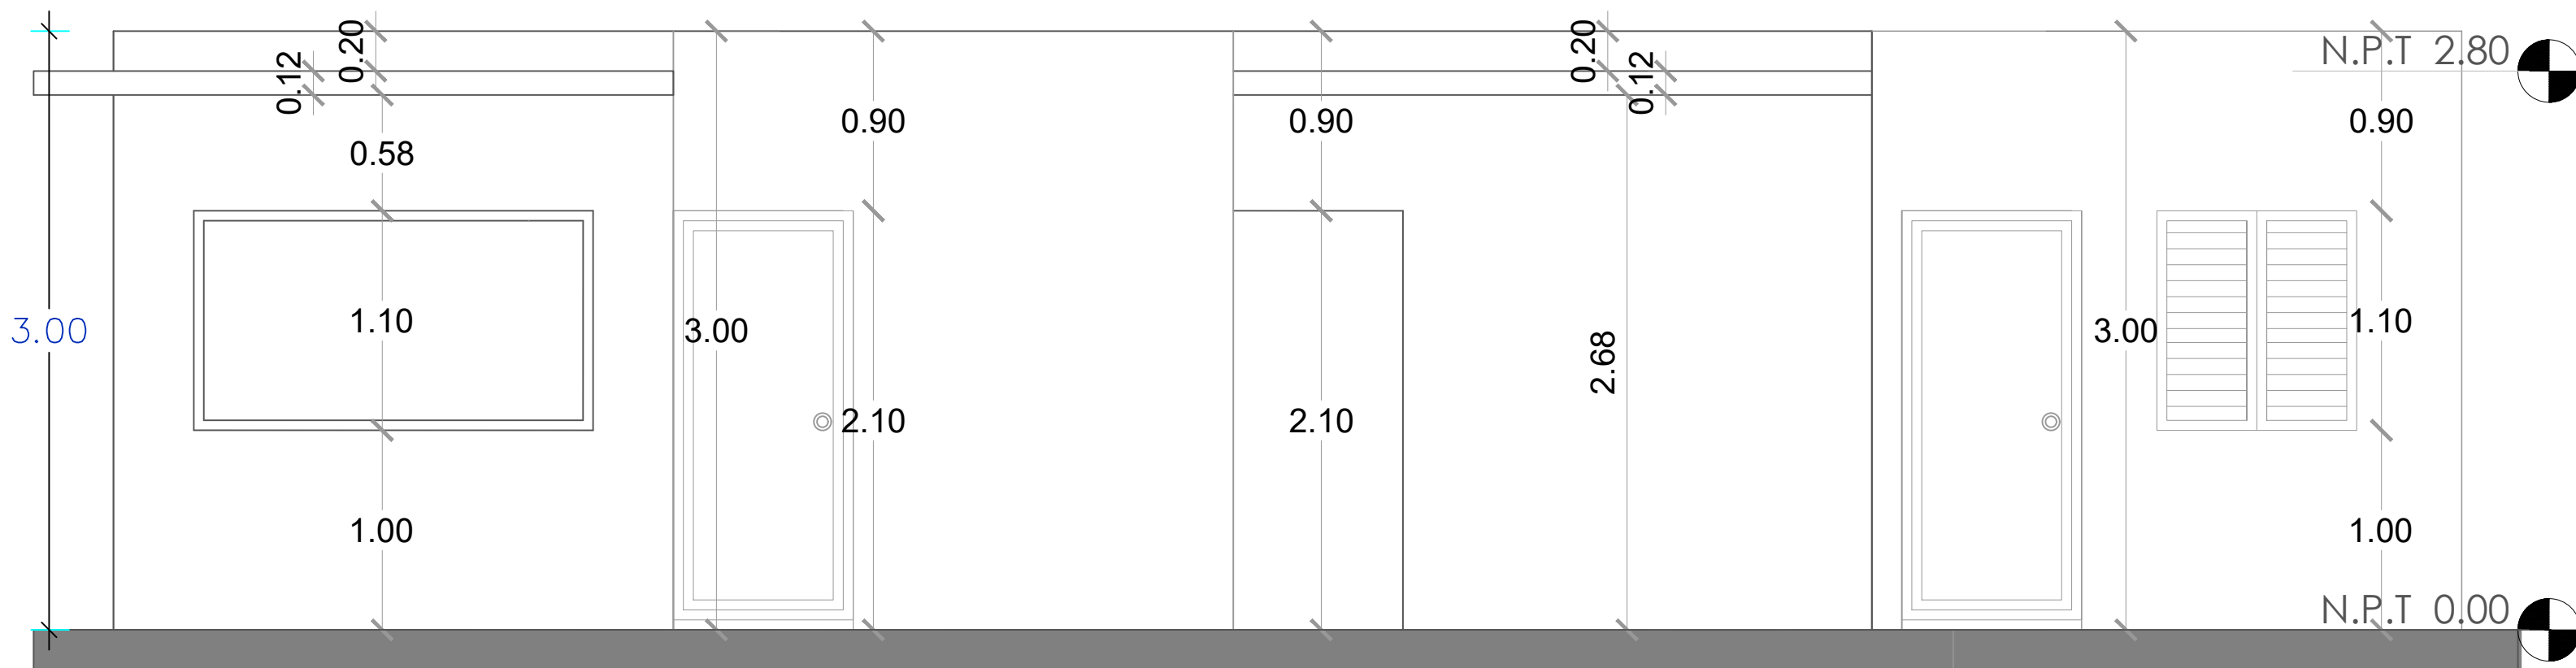


ELEVACIÓN FRONTAL

ESC. 1:30

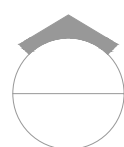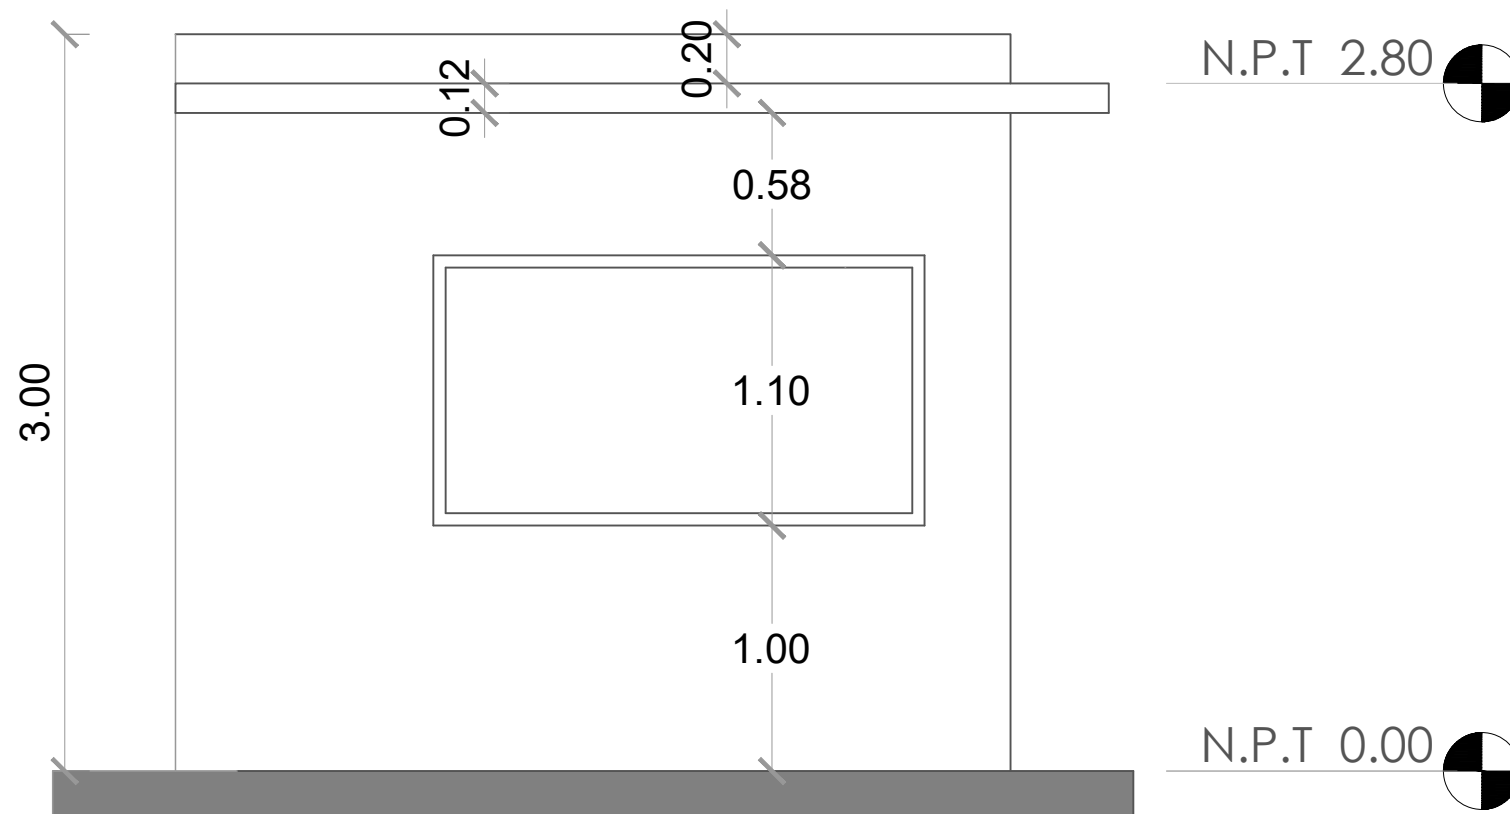


ELEVACIÓN LATERAL IZQUIERDA

ESC. 1:30

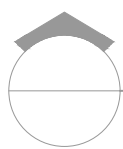

ELEVACIONES

ESC. 1:30

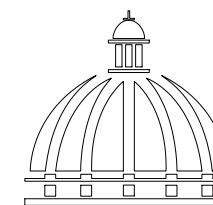

GOBIERNO DE LA
REPÚBLICA DOMINICANA

DIRECCIÓN DE
DESARROLLO PROVINCIAL
DDP

Ave. Dr. Delgado, Esq. Moises García,
Gazcue, Sto. Dgo., R.D.
TEL.: (809)-364-2189 | FAX.: (809)- 688-1665
E-Mail: info@cpadp.gob.do

PROYECTO:
CONSTRUCCION CLUB DEPORTIVO
EN VERDE, MUNICIPIO SABANA
GRANDE DE BOYA, PROVINCIA
MONTE PLATA

REPUBLICA DOMINICANA

EQUIPO DE TRABAJO:

DISEÑO ARQUITECTÓNICO
ARQ.

codia 00000

ENC. INGENIERÍA
ING.FIORDALIZA BONIFACIO
codia 00000

ESTRUCTURAL
ING.
codia 00000

ELÉCTRICO
ING. JUAN PEREZ
codia 00000

HIDRO-SANITARIO
ING. FRANCIS ESTEVEZ
codia 00000

SELLO DE APROBACIÓN:

FECHA:

CONTENIDO:



ELEVACIONES

ESCALA: 1:30

SEPTIEMBRE 2026


NO. PÁGINA:

022

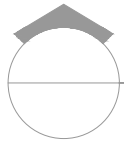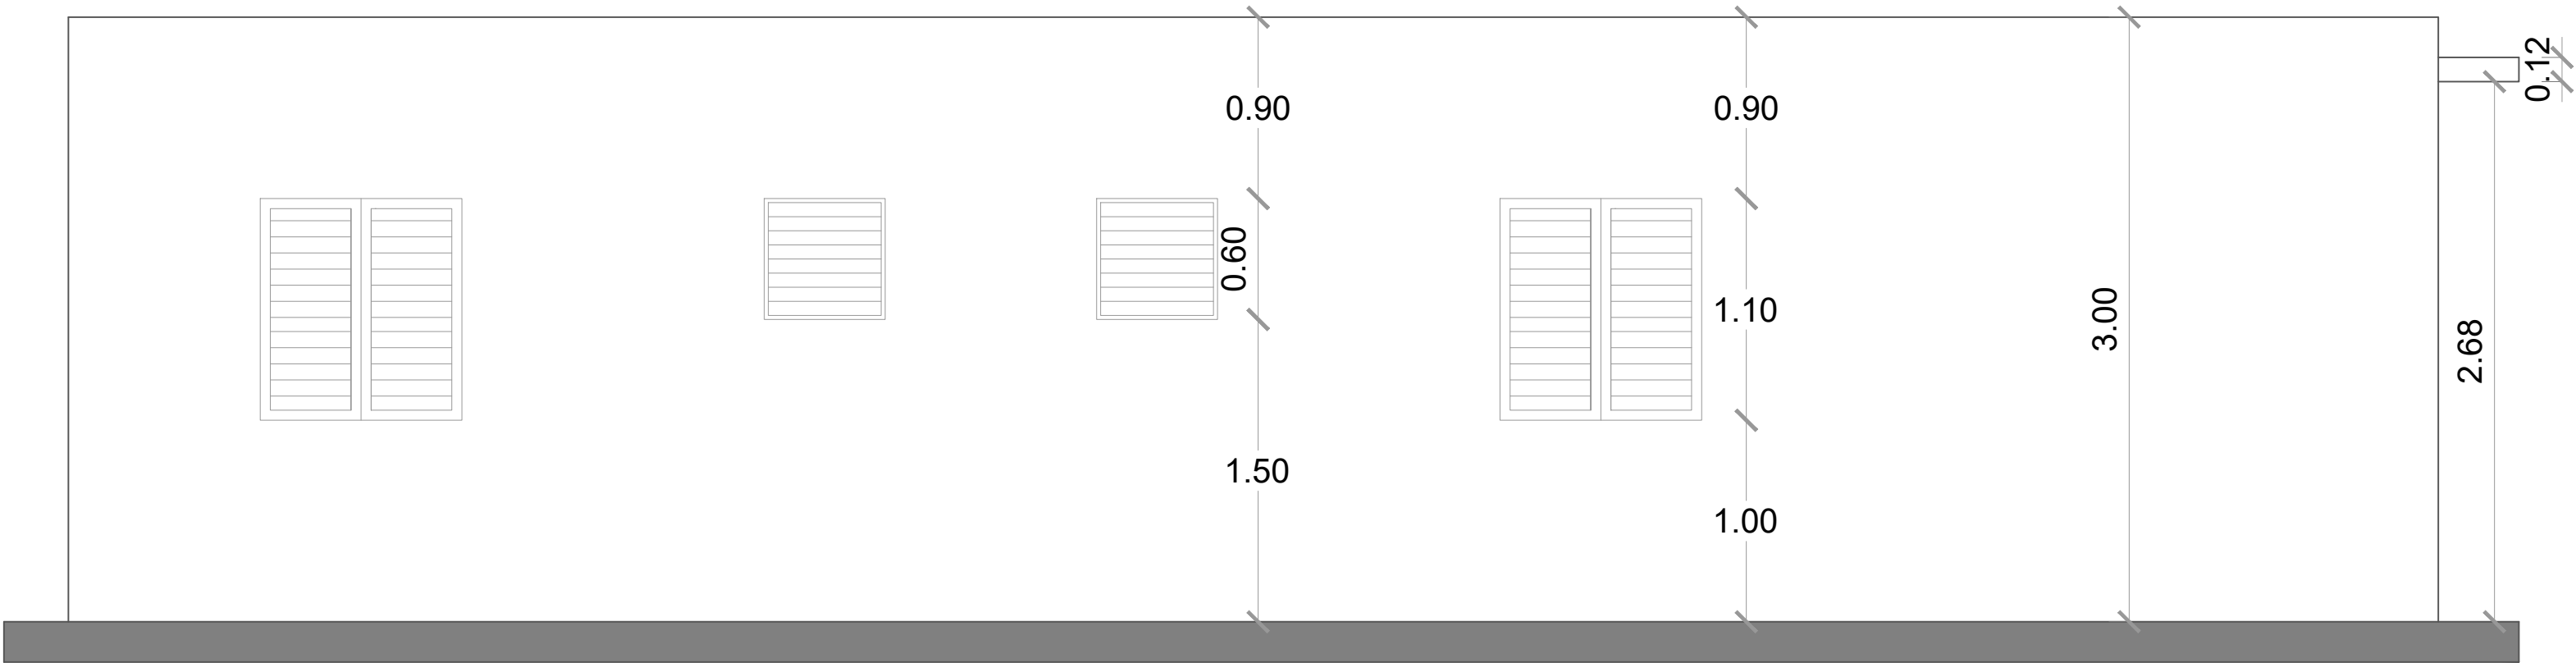


ELEVACIÓN POSTERIOR

ESC. 1:30

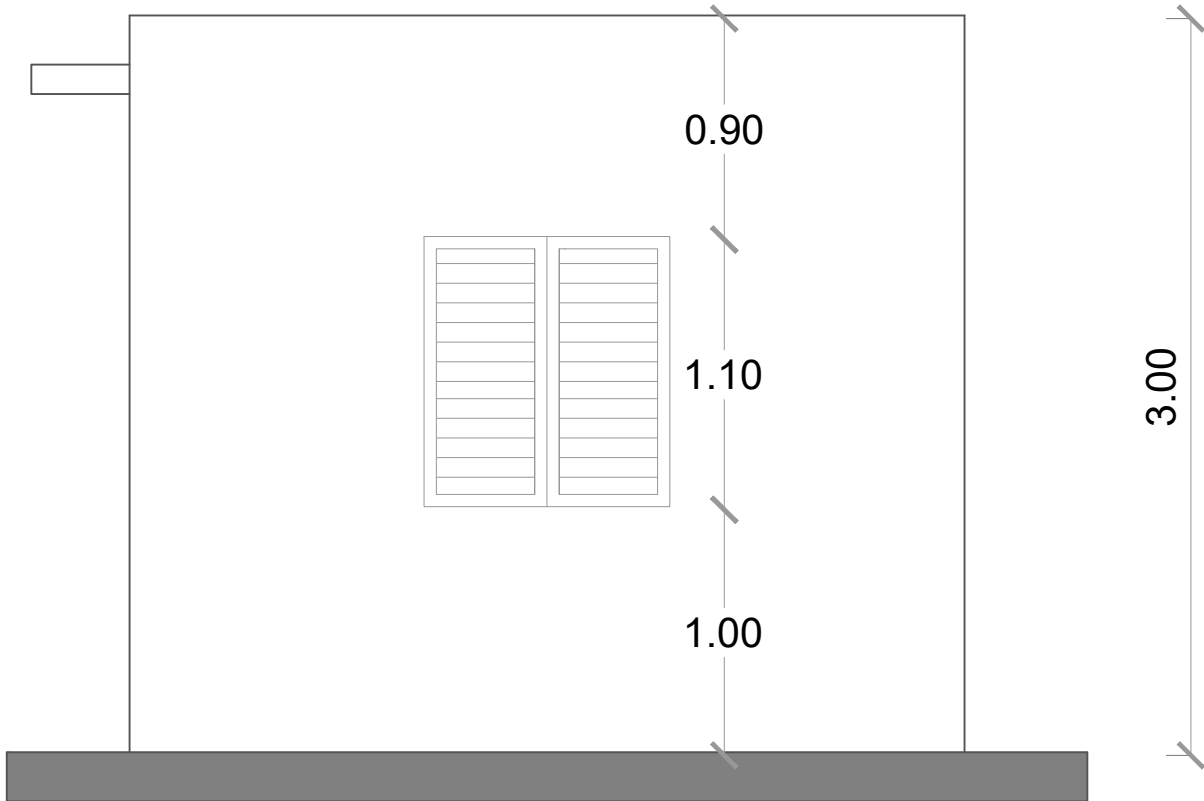


ELEVACIÓN LATERAL DERECHA

ESC. 1:30

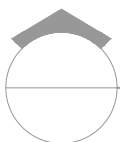

ELEVACIONES

ESC. 1:30

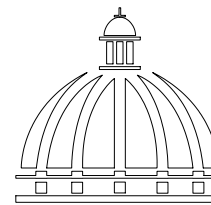

GOBIERNO DE LA
REPÚBLICA DOMINICANA

DIRECCIÓN DE
DESARROLLO PROVINCIAL
DDP

Ave. Dr. Delgado, Esq. Moises García,
Gazcue, Sto. Dgo., R.D.
TEL.: (809)-364-2189 | FAX.: (809)- 688-1665
E-Mail: info@cpadp.gob.do

PROYECTO:
**CONSTRUCCION CLUB DEPORTIVO
EN VERDE, MUNICIPIO SABANA
GRANDE DE BOYA, PROVINCIA
MONTE PLATA**
REPUBLICA DOMINICANA

EQUIPO DE TRABAJO:

DISEÑO ARQUITECTÓNICO
ARQ. _____
codia 00000

ENC. INGENIERÍA
ING.FIORDALIZA BONIFACIO
codia 00000

ESTRUCTURAL
ING. _____
codia 00000

ELÉCTRICO
ING. JUAN PEREZ
codia 00000

HIDRO-SANITARIO
ING. FRANCIS ESTEVEZ
codia 00000

SELLO DE APROBACIÓN:

FECHA: _____


CONTENIDO:
ELEVACIONES

ESCALA: **1:30**

SEPTIEMBRE 2026

NO. PÁGINA:

023

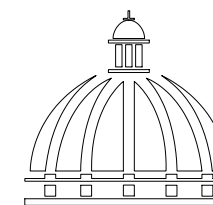

Gobierno de la
República Dominicana

DIRECCIÓN DE
DESARROLLO PROVINCIAL
DDP

Ave. Dr. Delgado, Esq. Moises García,
Gazcue, Sto. Dgo., R.D.
TEL.: (809)-364-2189 | FAX.: (809)- 688-1665
E-Mail: info@cpadp.gob.do

PROYECTO:
CONSTRUCCION CLUB DEPORTIVO
EN VERDE, MUNICIPIO SABANA
GRANDE DE BOYA, PROVINCIA
MONTE PLATA
REPUBLICA DOMINICANA

EQUIPO DE TRABAJO:

DISEÑO ARQUITECTÓNICO
ARQ. _____
codia 00000

ENC. INGENIERÍA
ING.FIORDALIZA BONIFACIO
codia 00000

ESTRUCTURAL
ING. _____
codia 00000

ELÉCTRICO
ING. JUAN PEREZ
codia 00000

HIDRO-SANITARIO
ING. FRANCIS ESTEVEZ
codia 00000

SELLO DE APROBACIÓN:

FECHA: _____


CONTENIDO:
SECCIÓN

ESCALA: **1:20**

SEPTIEMBRE 2026

NO. PÁGINA:

024

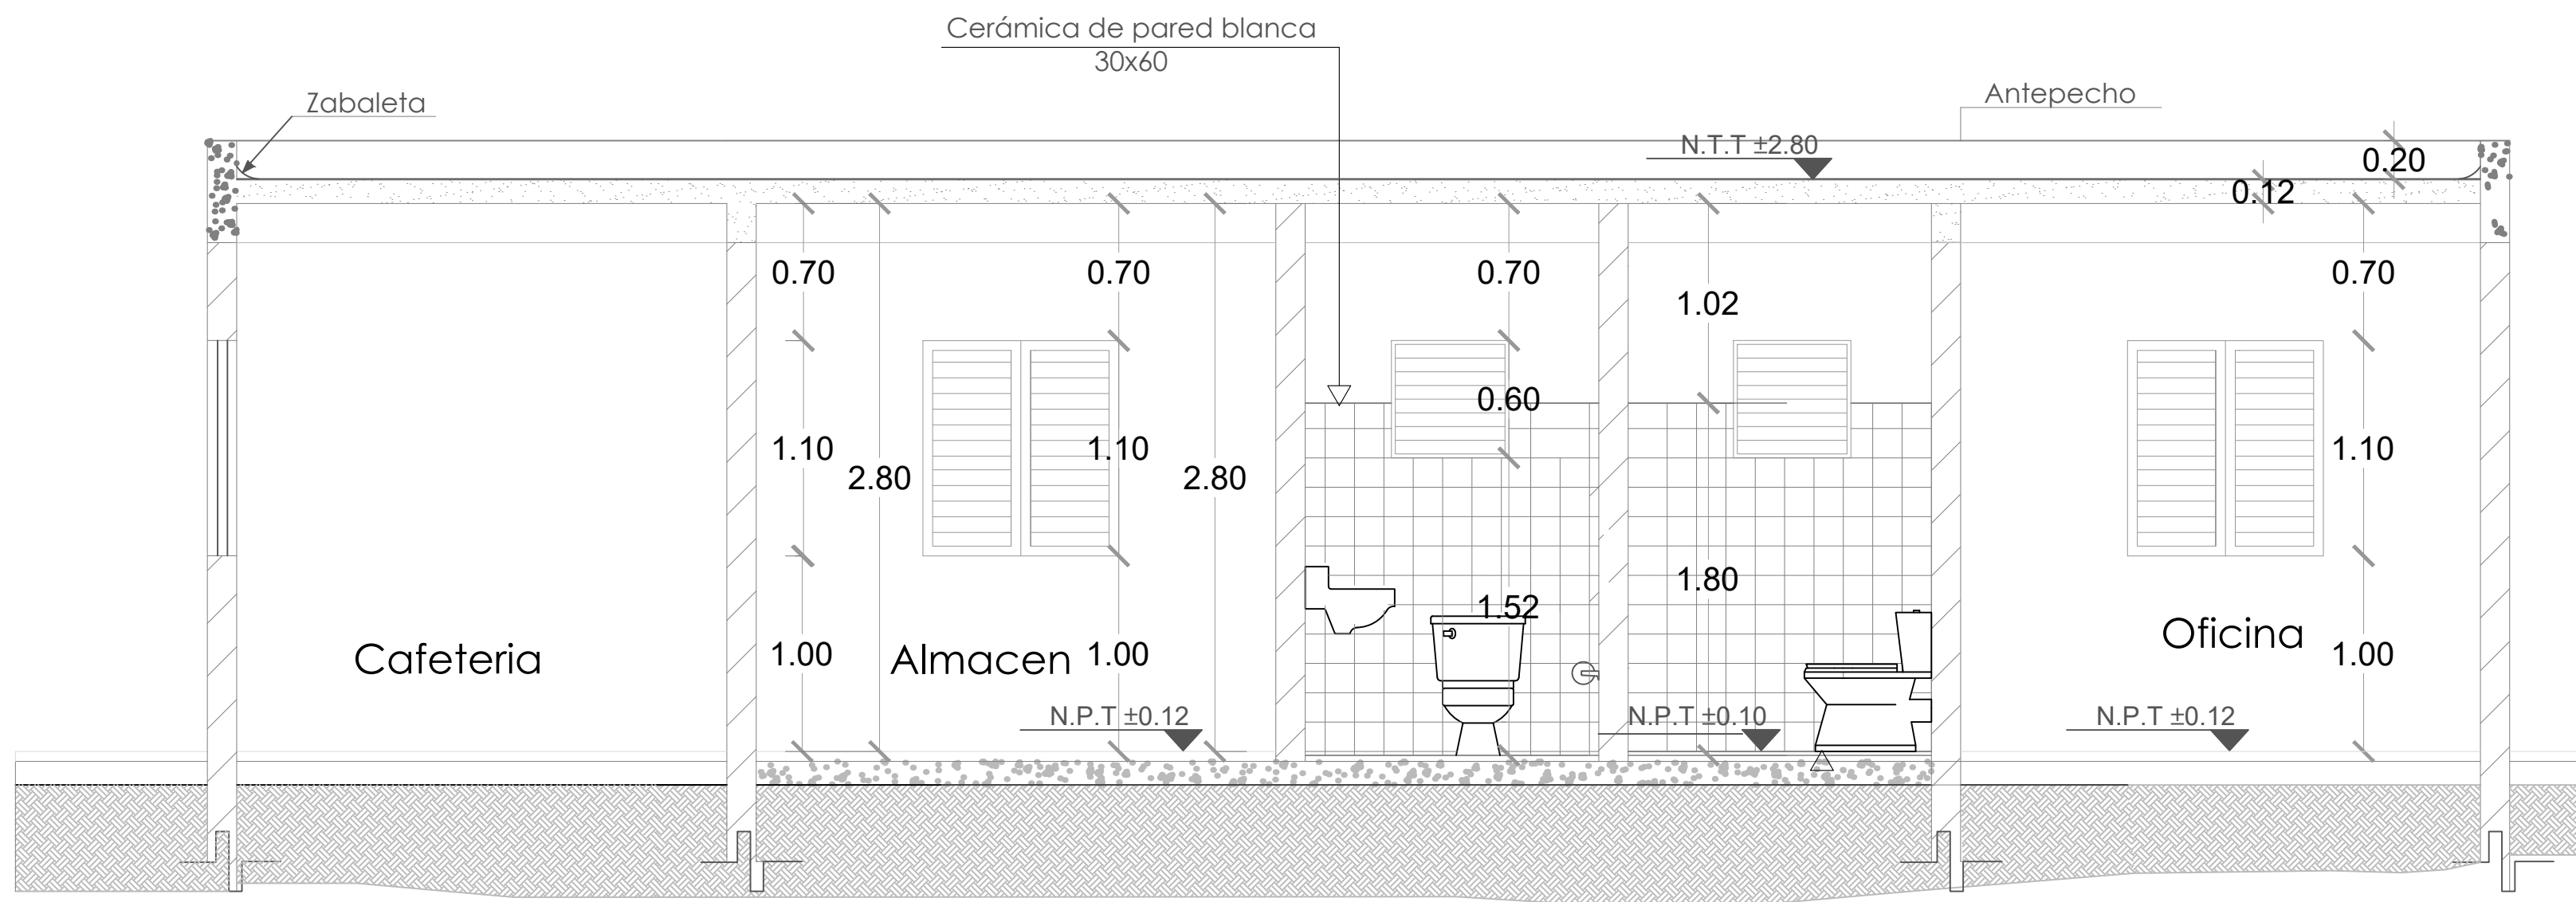

SECCIÓN A-A

ESC. 1:20

PROYECTO:
**CONSTRUCCION CLUB DEPORTIVO
EN VERDE, MUNICIPIO SABANA
GRANDE DE BOYA, PROVINCIA
MONTE PLATA**

REPUBLICA DOMINICANA

EQUIPO DE TRABAJO:

DISEÑO ARQUITECTÓNICO
ARQ. _____
codia 00000

ENC. INGENIERÍA
ING.FIORDALIZA BONIFACIO
codia 00000

ESTRUCTURAL
ING. _____
codia 00000

ELÉCTRICO
ING. JUAN PEREZ
codia 00000

HIDRO-SANITARIO
ING. FRANCIS ESTEVEZ
codia 00000

SELLO DE APROBACIÓN:

FECHA: _____


CONTENIDO:
PLANTA DE CIMIENTO

ESCALA: **1:30**


SEPTIEMBRE 2026

NO. PÁGINA:

025

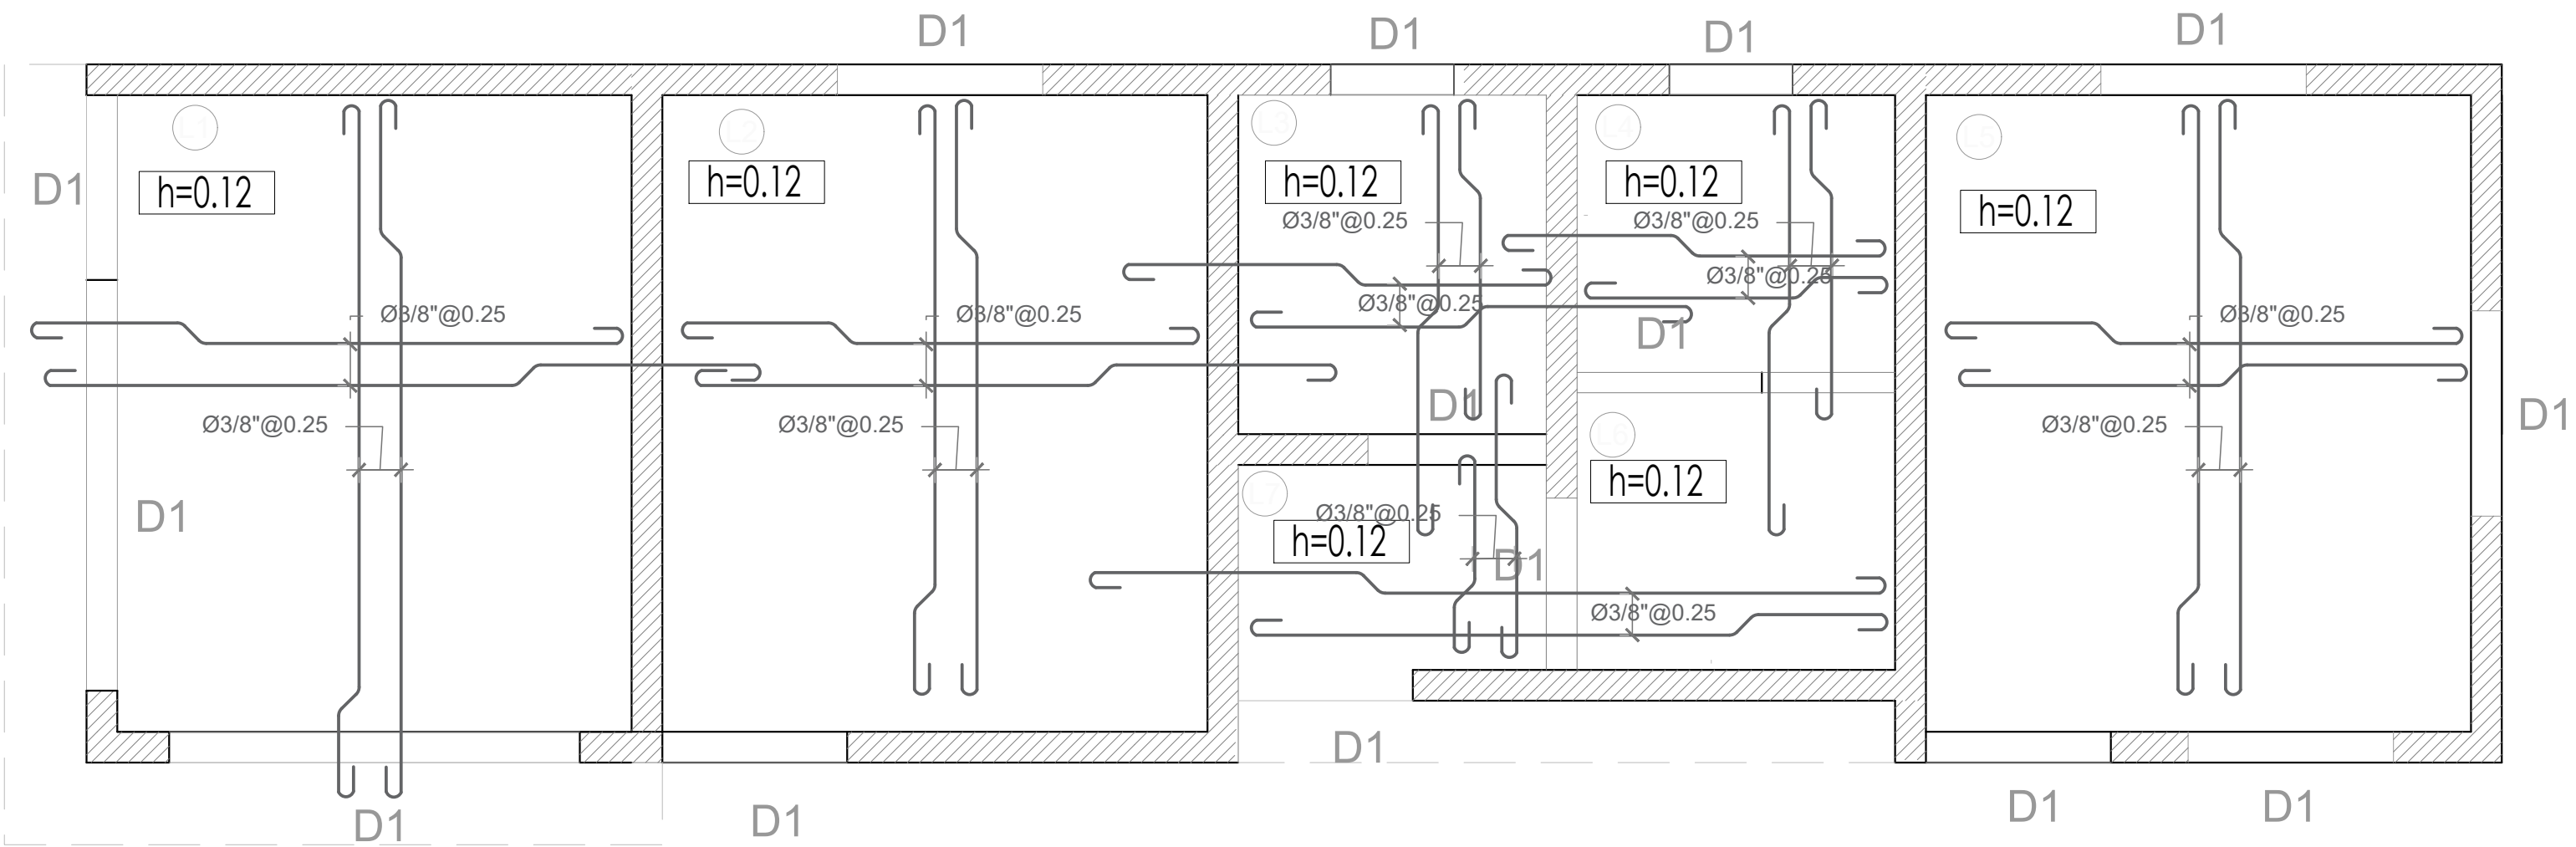

 **PLANTA DE CIMIENTO**
ESC. 1:30

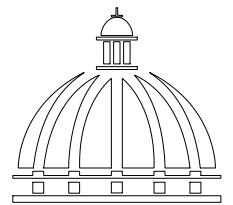

Gobierno de la
República Dominicana

DIRECCIÓN DE
DESARROLLO PROVINCIAL
DDP

Ave. Dr. Delgado, Esq. Moises García,
Gazcue, Sto. Dgo., R.D.
TEL.: (809)-364-2189 | FAX.: (809)- 688-1665
E-Mail: info@cpadp.gob.do

PROYECTO:
CONSTRUCCION CLUB DEPORTIVO
EN VERDE, MUNICIPIO SABANA
GRANDE DE BOYA, PROVINCIA
MONTE PLATA
REPUBLICA DOMINICANA

EQUIPO DE TRABAJO:

DISEÑO ARQUITECTÓNICO
ARQ. _____
codia 00000

ENC. INGENIERÍA
ING.FIORDALIZA BONIFACIO
codia 00000

ESTRUCTURAL
ING. _____
codia 00000

ELÉCTRICO
ING. JUAN PEREZ
codia 00000

HIDRO-SANITARIO
ING. FRANCIS ESTEVEZ
codia 00000

SELLO DE APROBACIÓN:

FECHA: _____



CONTENIDO:
DETALLES ESTRUCTURALES

ESCALA: **1:20**



SEPTIEMBRE 2026

NO. PÁGINA:

026

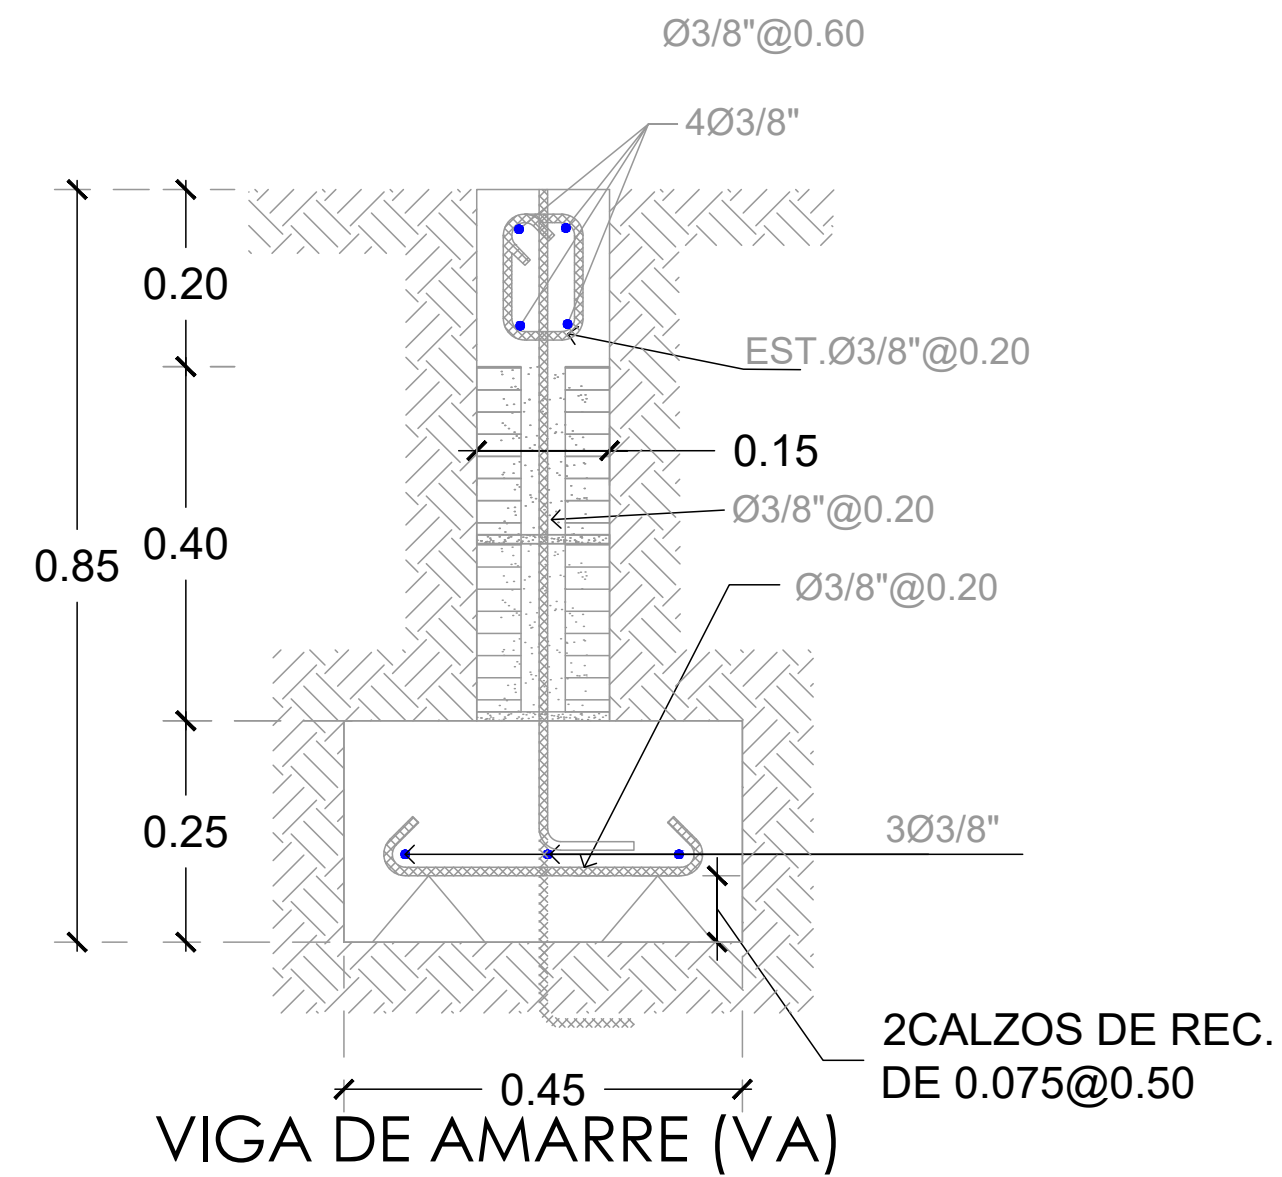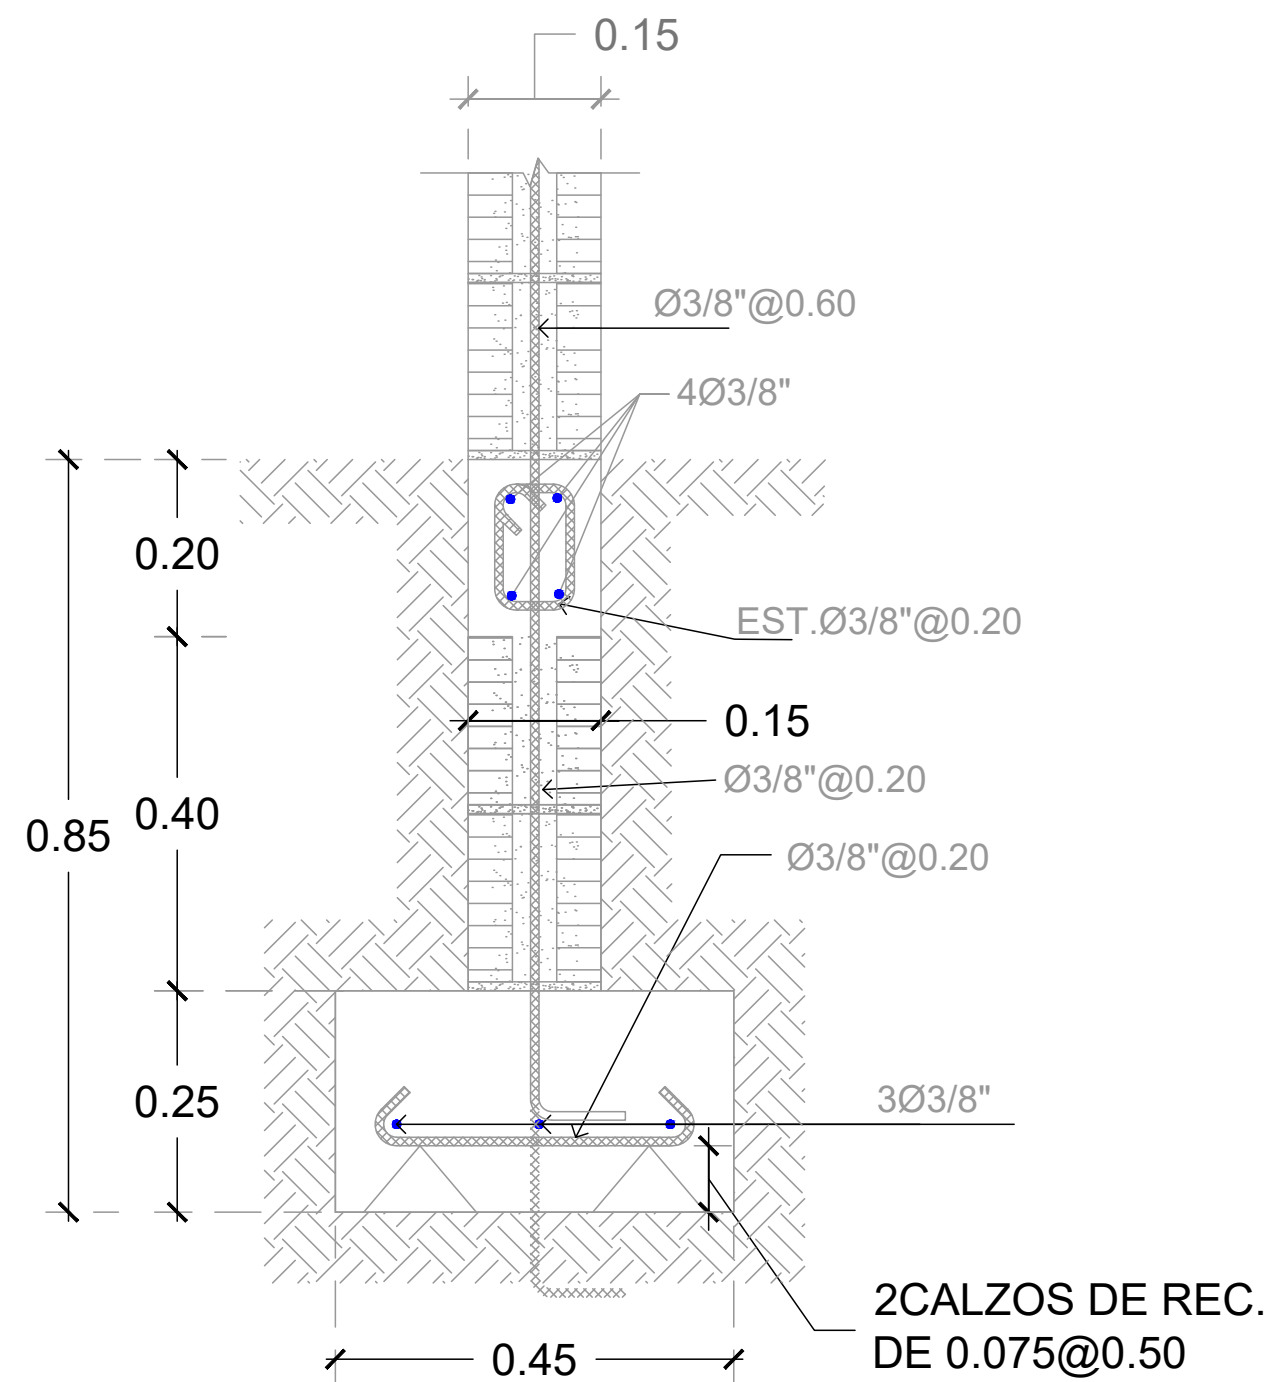

Zapata de Muro de 15"

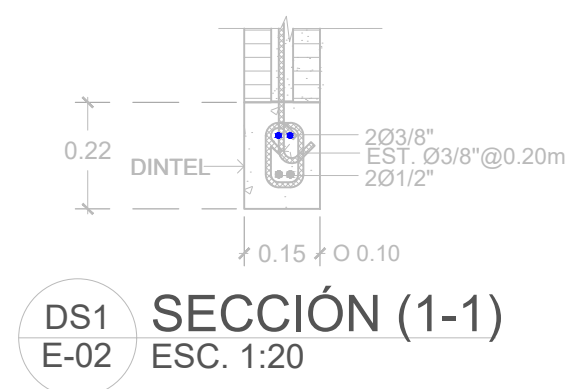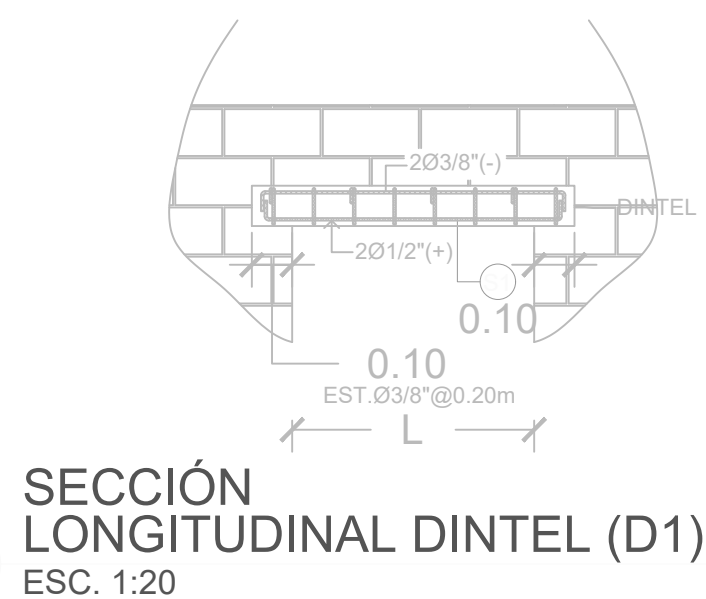

PROYECTO:
**CONSTRUCCION CLUB DEPORTIVO
EN VERDE, MUNICIPIO SABANA
GRANDE DE BOYA, PROVINCIA
MONTE PLATA**

REPUBLICA DOMINICANA

EQUIPO DE TRABAJO:

DISEÑO ARQUITECTÓNICO
ARQ. _____
codia 00000

ENC. INGENIERÍA
ING.FIORDALIZA BONIFACIO
codia 00000

ESTRUCTURAL
ING. _____
codia 00000

ELÉCTRICO
ING. JUAN PEREZ
codia 00000

HIDRO-SANITARIO
ING. FRANCIS ESTEVEZ
codia 00000

SELLO DE APROBACIÓN:


FECHA: _____

CONTENIDO:
**PLANTA DE INST. SANITARIA DE
AGUA POTABLE**


ESCALA: **1:20**

SEPTIEMBRE 2026

NO. PÁGINA:
027

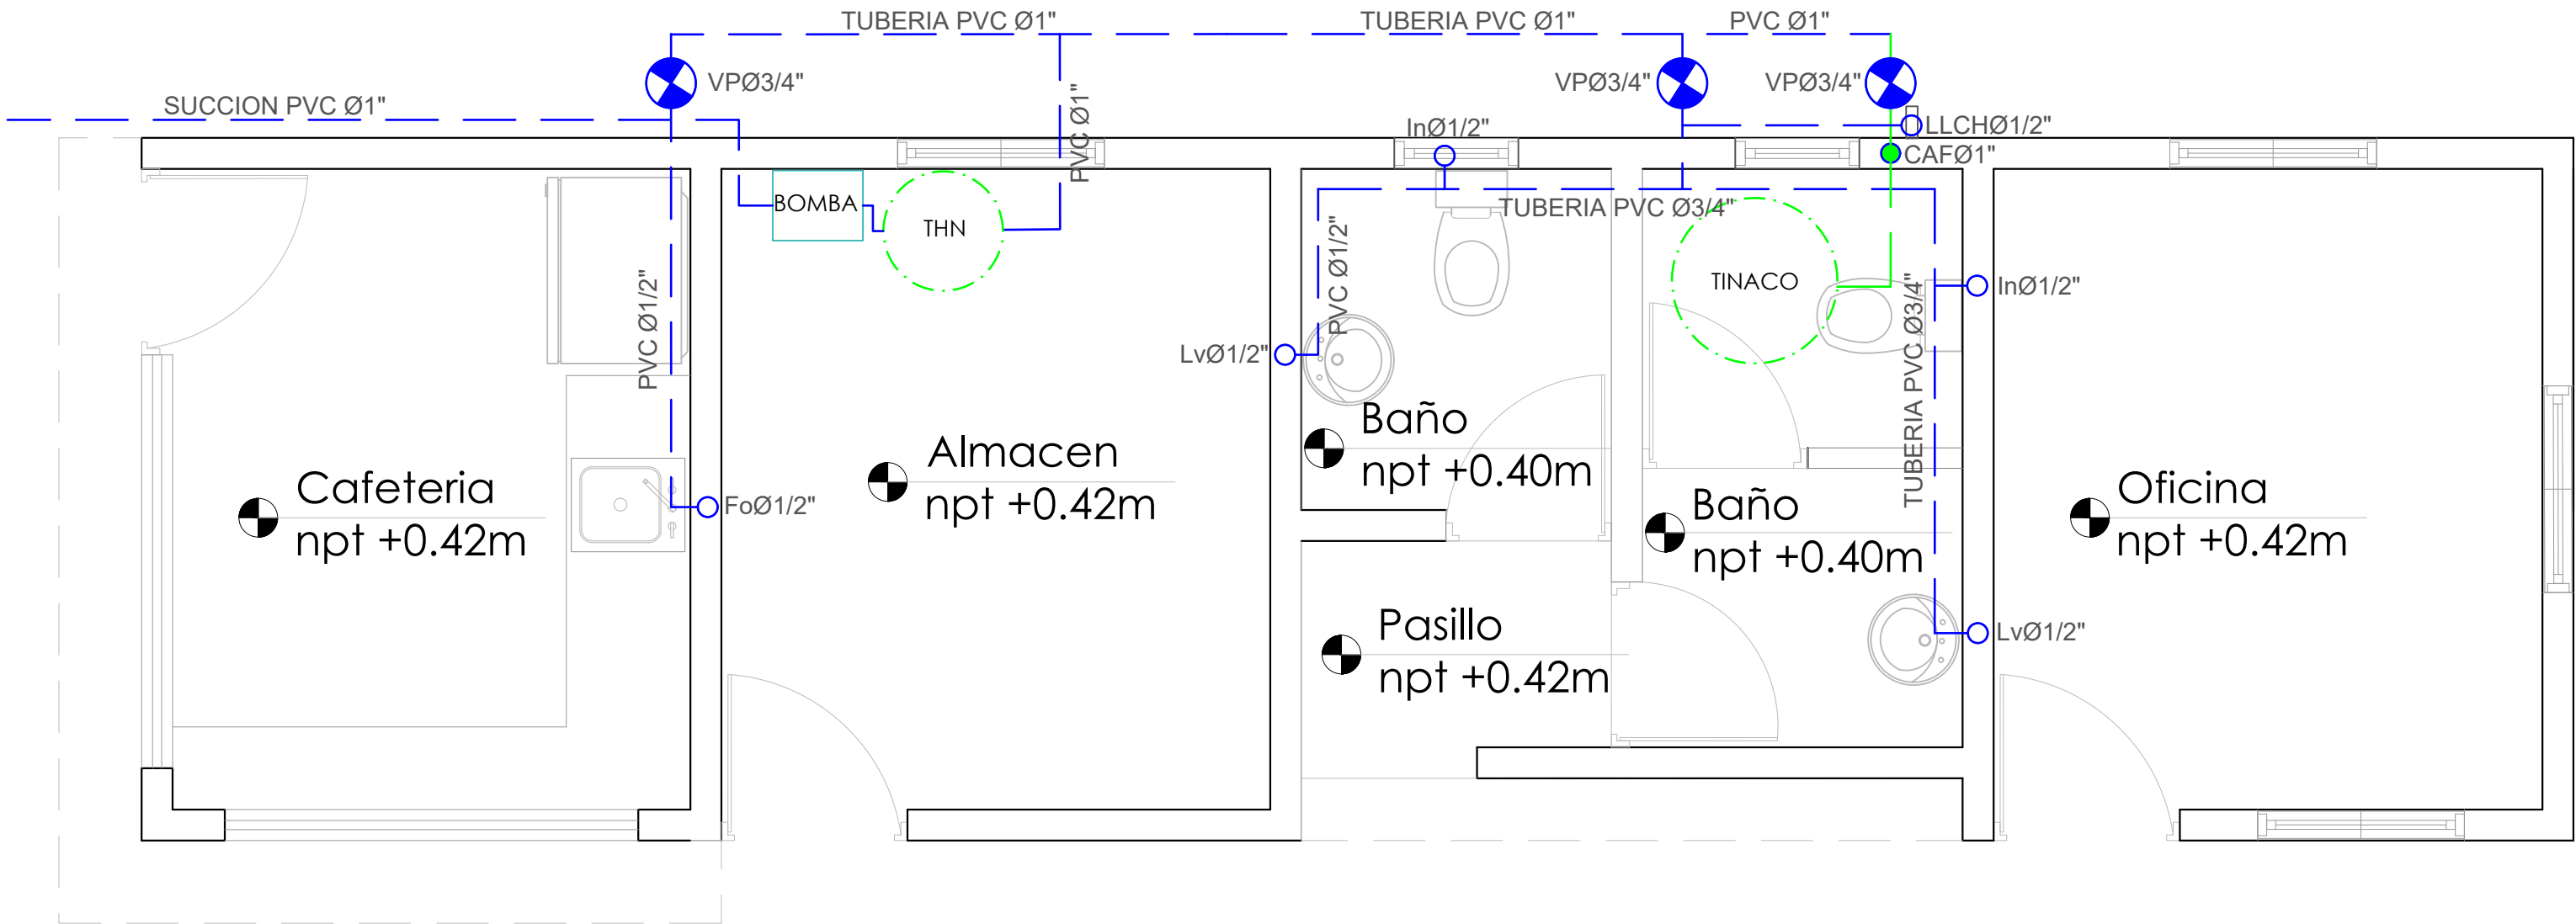

LEYENDA SANITARIA		
Io		INODORO
Lo		LAVAMANOS
Fo		FREGADERO
Du		DUCHA
Dp		DESAGUE DE PISO
Cl		CALENTADOR ELÉCTRICO
Vp		VALVULA DE PASO
C.I.		CAJA DE INSPECCIÓN
T.G.		TRAMPA DE GRASA
VØ2"		COLUMNA DE VENTILACIÓN
BD		BAJANTE DESCARGA
S.		PENDIENTE EN %
		TUBERIA AGUAS POTABLE FRIA
		TUBERIA AGUAS NEGRAS
CF		COLUMNA DE AGUA FRIA

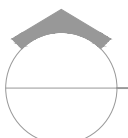 **PLANTA INST. SANITARIA DE AGUA POTABLE**
ESC. 1:20

PROYECTO:
**CONSTRUCCION CLUB DEPORTIVO
EN VERDE, MUNICIPIO SABANA
GRANDE DE BOYA, PROVINCIA
MONTE PLATA**

REPUBLICA DOMINICANA

EQUIPO DE TRABAJO:

DISEÑO ARQUITECTÓNICO
ARQ. _____
codia 00000 _____

ENC. INGENIERÍA
ING.FIORDALIZA BONIFACIO
codia 00000 _____

ESTRUCTURAL
ING. _____
codia 00000 _____

ELÉCTRICO
ING. JUAN PEREZ
codia 00000 _____

HIDRO-SANITARIO
ING. FRANCIS ESTEVEZ
codia 00000 _____

SELLO DE APROBACIÓN:

FECHA: _____


CONTENIDO:
**PLANTA DE INST. SANITARIAS DE
AGUA RESIDUALES**

ESCALA: **1:50**


SEPTIEMBRE 2026

NO. PÁGINA:


028

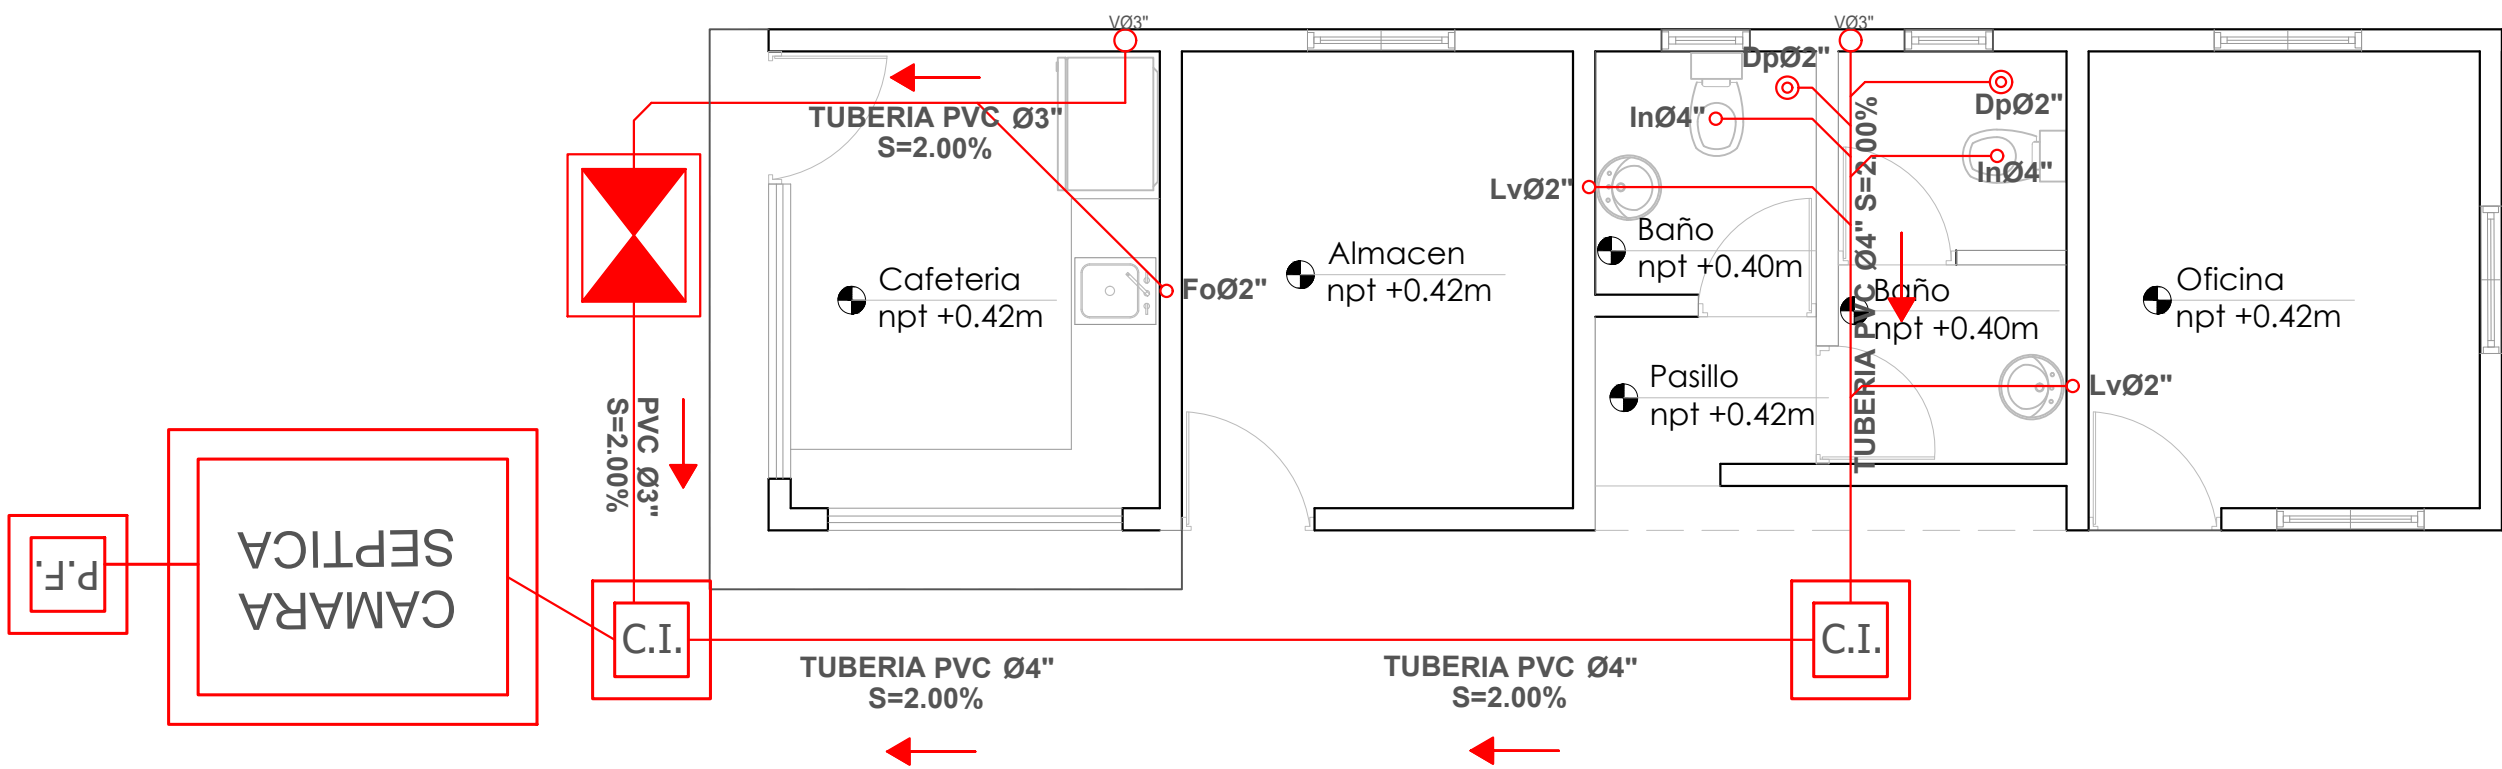

LEYENDA SANITARIA		
Io		INODORO
Lo		LAVAMANOS
Fo		FREGADERO
Du		DUCHA
Dp		DESAGUE DE PISO
CL		CALENTADOR ELÉCTRICO
Vp		VALVULA DE PASO
C.I.		CAJA DE INSPECCIÓN
T.G.		TRAMPA DE GRASA
VØ2"		COLUMNA DE VENTILACIÓN
BD		BAJANTE DESCARGA
S.		PENDIENTE EN %
		TUBERIA AGUAS POTABLE FRIA
		TUBERIA AGUAS NEGRAS
CF		COLUMNA DE AGUA FRIA

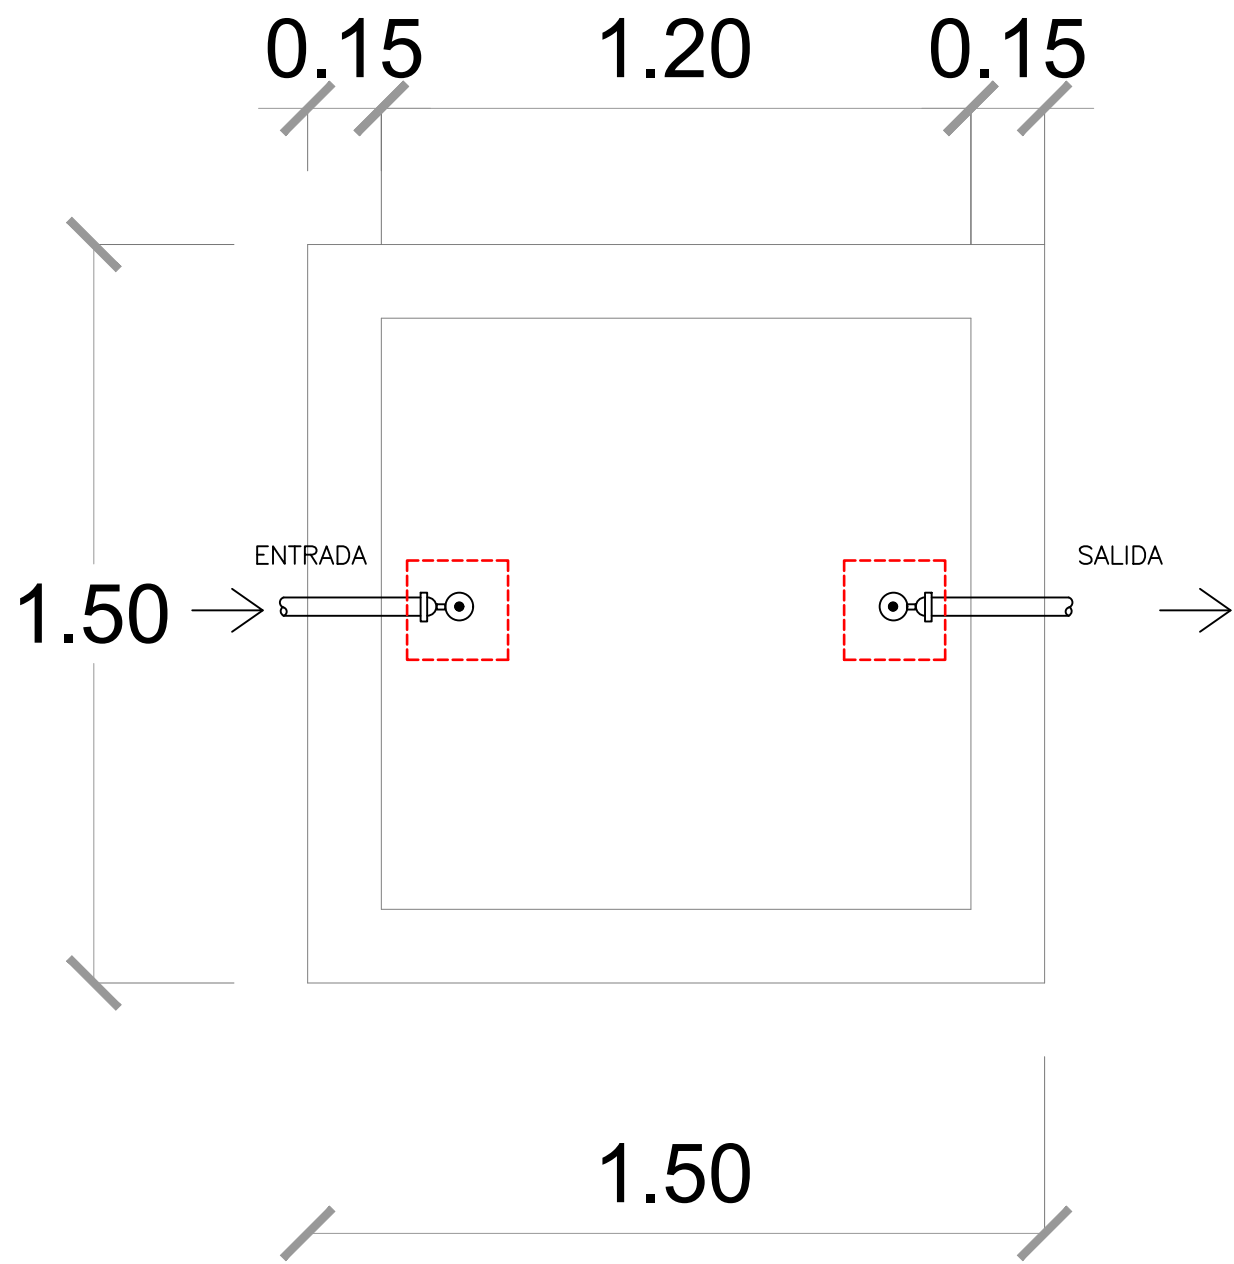


 **PLANTA DE SEPTICO**
ESC. 1:15

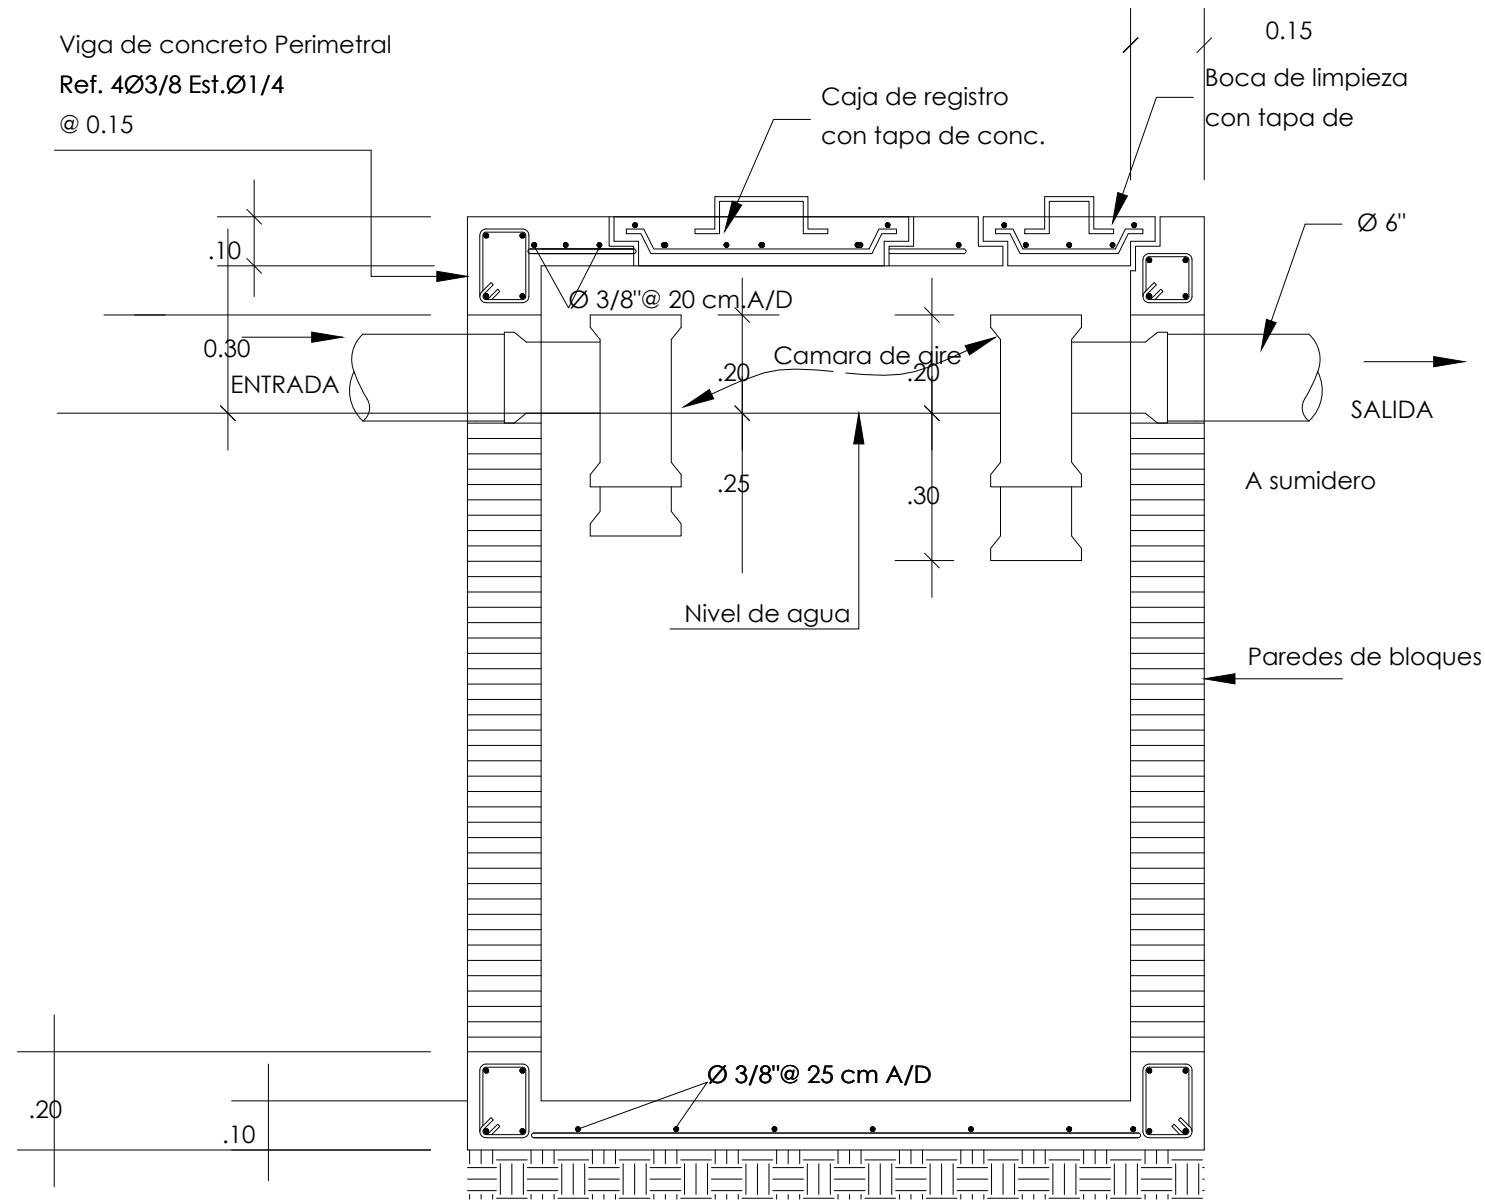

 **SECCIÓN DE SEPTICO**
ESC. 1:15

 **DETALLE SANITARIO**
ESC. 1:15

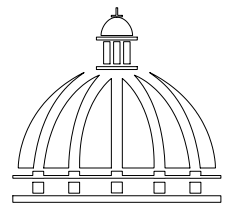

**GOBIERNO DE LA
REPÚBLICA DOMINICANA**

**DIRECCIÓN DE
DESARROLLO PROVINCIAL
DDP**

Ave. Dr. Delgado, Esq. Moises García,
Gazcue, Sto. Dgo., R.D.
TEL.: (809)-364-2189 | FAX.: (809)- 688-1665
E-Mail: info@cpadp.gob.do

PROYECTO:
**CONSTRUCCION CLUB DEPORTIVO
EN VERDE, MUNICIPIO SABANA
GRANDE DE BOYA, PROVINCIA
MONTE PLATA**
REPUBLICA DOMINICANA

EQUIPO DE TRABAJO:

DISEÑO ARQUITECTÓNICO
ARQ. _____
codia 00000

ENC. INGENIERÍA
ING.FIORDALIZA BONIFACIO
codia 00000

ESTRUCTURAL
ING. _____
codia 00000

ELÉCTRICO
ING. JUAN PEREZ
codia 00000

HIDRO-SANITARIO
ING. FRANCIS ESTEVEZ
codia 00000

SELLO DE APROBACIÓN:

FECHA: _____

CONTENIDO:

DETALLE SANITARIO

ESCALA:

1:15

SEPTIEMBRE 2026

NO. PÁGINA:

029

PANEL: PA			4 CONDUCTORES								ESPACIOS: 24		
LUGAR: ALMACEN			SIMILAR: GE CAT: THL 24420								TENSIÓN: 120/240 VOLTS		
FASE: 2			INTERRUPTOR PRINCIPAL 60/2 AMP TIPO					BREAKERS TIPO: THQC		BARRAS: 75 AMP			
KVA	DESCRIPCIÓN	DUCT.	CAL	BKR	NO.	A	B	NO.	BKR	CAL	DUCT.	DESCRIPCIÓN	KVA
0.50	LUZ COLGANTES	1/2"	2 #12	20	1			2	20	2 #12	1/2"	LUCES COLGANTE	0.50
0.50	" "	1/2"	2 #12	20	3			4	20	2 #12	1/2"	" "	0.50
0.50	" "	1/2"	2 #12	20	5			6	20	2 #12	1/2"	" "	0.40
0.40	" "	1/2"	2 #12	20	7			8	20	2 #12 1 #12	1/2"	" "	0.30
0.30	TOMTE. PIZARRA	1/2"	2 #12 1 #12	20	9			10	20	2 #12 1 #12	1/2"	TOMTE. PIZARRA	0.30
0.30	ABANICO TECHO	1/2"	2 #12 1 #12	20	11			12	20	2 #10 1 #12	3/4"	ABANICO TECHO	0.75
1.20	LUCES EXTERIOR	3/4"	2 #10 1 #12	20	13			14	20	2 #12 1 #12	1/2"	LUCES EXTERIOR	1.00
					15					2 #12 1 #12	1/2"	LUCES Of. BAÑO	0.60
												TOMTE. 120V	
CARGA CONECTADA: 8.05 KVA			DEMANDA MAXIMA: 8.05 KVA			ALIMENTADOR:							
ILUMINACIÓN: 6.25 KVA			CARGA DE DISEÑO: 6.44 KVA			2 THW CAL. NO. 6							
TOMACORRIENTE: 1.20 KVA			CORRIENTE DE DISEÑO: 26.83 AMP			1 THW CAL. NO. 8							
OTROS: 0.60 KVA			FACTOR DE DEMANDA: 80 %			1 THW CAL. NO. 8							
FASE A: 4.70 KVA			CARGA RESERVA: 1.61 KVA			DUCTO DIAM: 1" TIPO: PVC							
FASE B: 3.35 KVA			NEUTRO: 26.83 AMP										

PROYECTO:
**CONSTRUCCION CLUB DEPORTIVO
EN VERDE, MUNICIPIO SABANA
GRANDE DE BOYA, PROVINCIA
MONTE PLATA**
REPUBLICA DOMINICANA

EQUIPO DE TRABAJO:

DISEÑO ARQUITECTÓNICO
ARQ. _____
codia 00000 _____

ENC. INGENIERÍA
ING.FIORDALIZA BONIFACIO
codia 00000 _____

ESTRUCTURAL
ING. _____
codia 00000 _____

ELÉCTRICO
ING. JUAN PEREZ
codia 00000 _____

HIDRO-SANITARIO
ING. FRANCIS ESTEVEZ
codia 00000 _____

SELLO DE APROBACIÓN:

FECHA: _____

CONTENIDO:

DETALLES ELÉCTRICOS

ESCALA:

1:40

SEPTIEMBRE 2026

NO. PÁGINA:

030

PUNTO DE INTERCONEXION

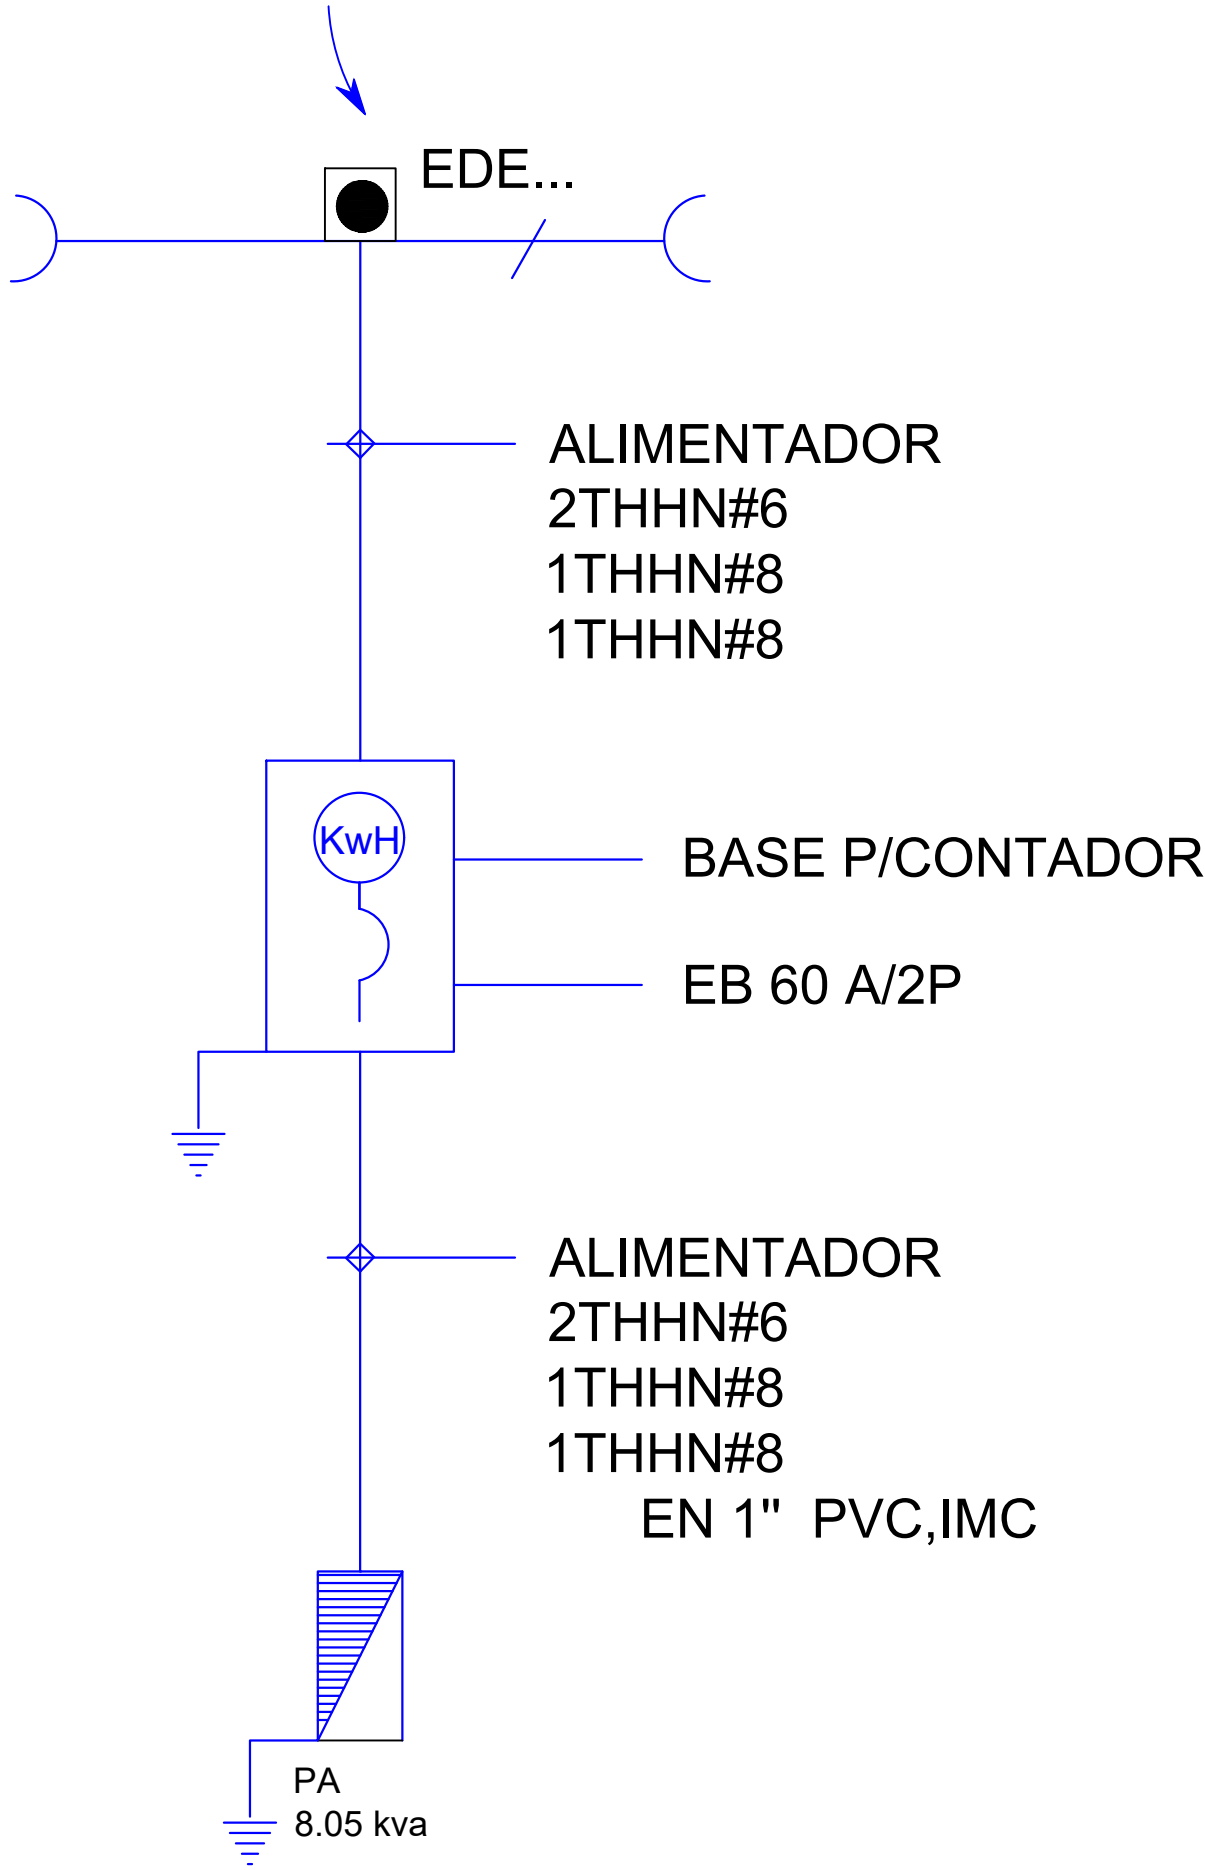


DIAGRAMA UNIFILAR
ESC. N/E

PROYECTO:
**CONSTRUCCION CLUB DEPORTIVO
EN VERDE, MUNICIPIO SABANA
GRANDE DE BOYA, PROVINCIA
MONTE PLATA**

REPUBLICA DOMINICANA

EQUIPO DE TRABAJO:

DISEÑO ARQUITECTÓNICO
ARQ. _____
codia 00000 _____

ENC. INGENIERÍA
ING.FIORDALIZA BONIFACIO
codia 00000 _____

ESTRUCTURAL
ING. _____
codia 00000 _____

ELÉCTRICO
ING. JUAN PEREZ
codia 00000 _____

HIDRO-SANITARIO
ING. FRANCIS ESTEVEZ
codia 00000 _____

SELLO DE APROBACIÓN:

FECHA: _____

CONTENIDO:

DETALLES ELÉCTRICOS


ESCALA:


1:40

SEPTIEMBRE 2026

NO. PÁGINA:

031

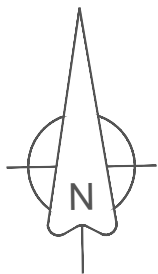

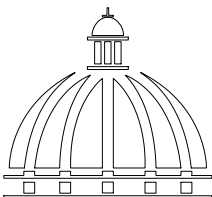

**GOBIERNO DE LA
REPÚBLICA DOMINICANA**

**DIRECCIÓN DE
DESARROLLO PROVINCIAL
DDP**

Ave. Dr. Delgado, Esq. Moises García,
Gazcue, Sto. Dgo., R.D.
TEL.: (809)-364-2189 | FAX.: (809)- 688-1665
E-Mail: info@cpadp.gob.do

PROYECTO:
**CONSTRUCCION CLUB DEPORTIVO
EN VERDE, MUNICIPIO SABANA
GRANDE DE BOYA, PROVINCIA
MONTE PLATA**

REPUBLICA DOMINICANA

- EQUIPO DE TRABAJO:
- DISEÑO ARQUITECTÓNICO**
ARQ. _____
codia 00000

ENC. INGENIERÍA
ING.FIORDALIZA BONIFACIO
codia 00000

ESTRUCTURAL
ING. _____
codia 00000

ELÉCTRICO
ING. JUAN PEREZ
codia 00000

HIDRO-SANITARIO
ING. FRANCIS ESTEVEZ
codia 00000

SELLO DE APROBACIÓN:


FECHA: _____

CONTENIDO:
**PLANTA ELECTRICA
DE CONJUNTO**

ESCALA:
1:500

SEPTIEMBRE 2026

NO. PÁGINA:
032

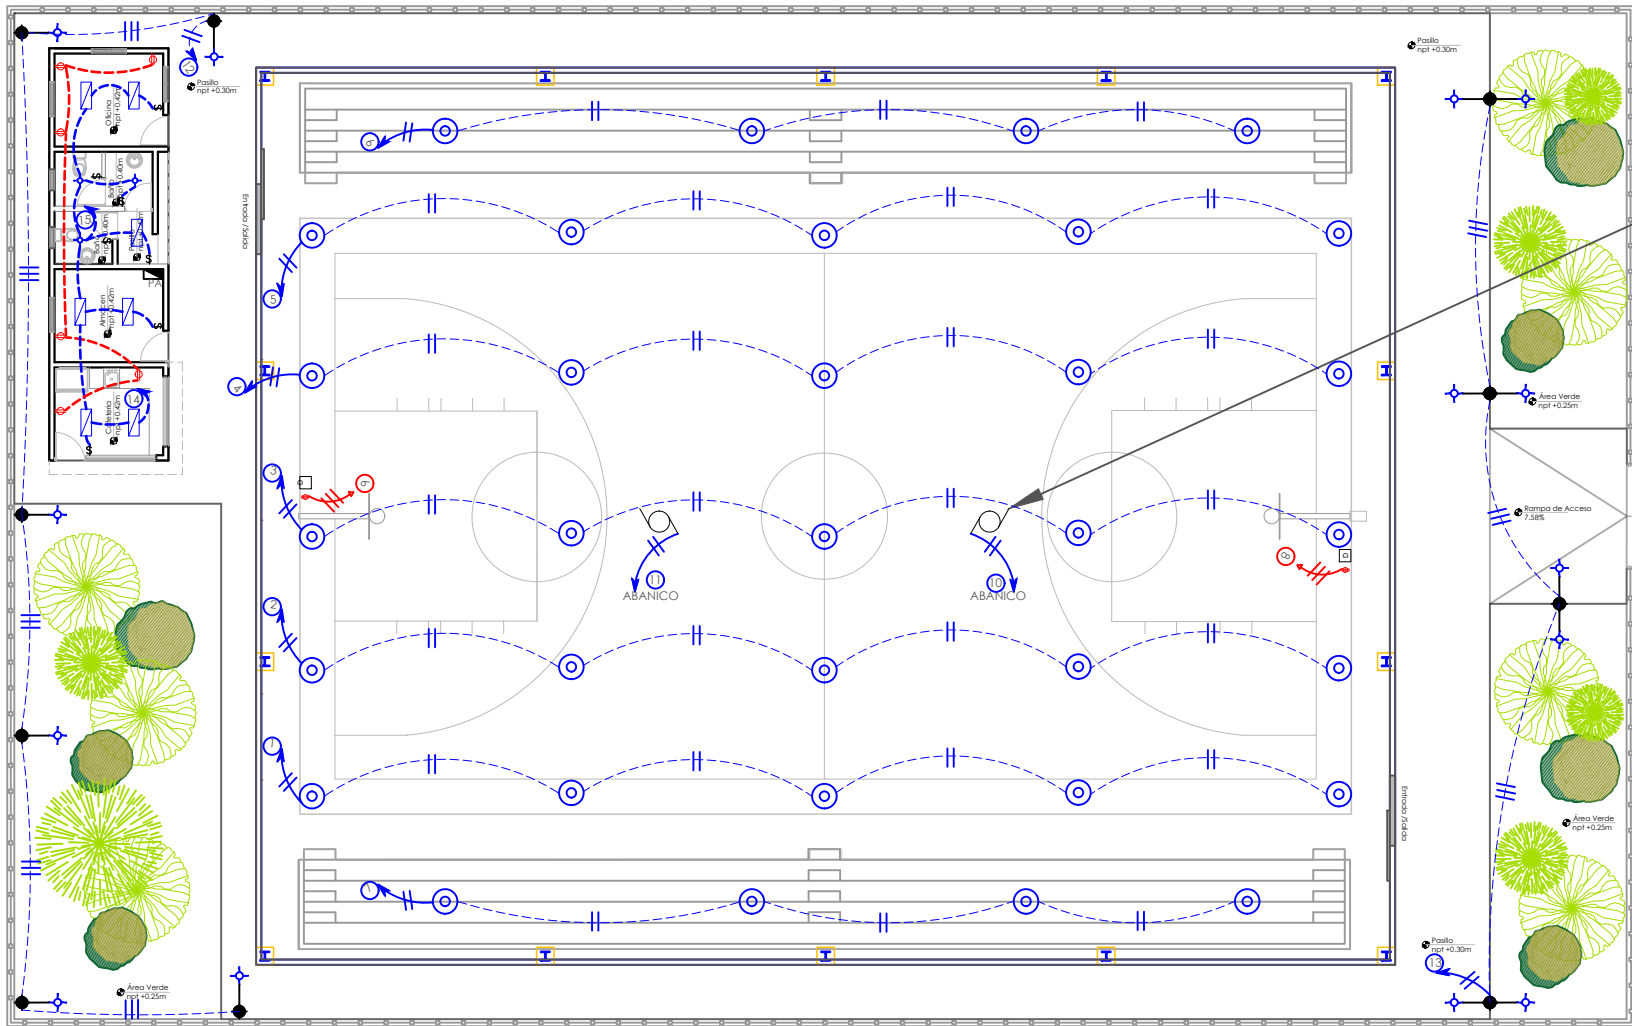

ABANICOS DE TECHO INDUSTRIAL HVLS 18",
6 ASPAS, 402.650 CFM, CUBRE 1/400
M3/MIN.
120V, 60HZ, MONOFÁSICO, 120W,
SÚPER SILENCIOSO.

CABLE DE GOMA Y
ACERO

LAMPARASGOLGANTES
100W, LED, 120V

PRESUPUESTO ELÉCTRICO		
TIPO	DESCRIPCIÓN	CANT. (UD)
	Lámpara colgante	33
	DATA	2
	Interruptores sencillo, 15A, 120V	7
	Toma Corriente 120V, Doble, 20A	6
	Fotocelda LED, tipo cabeza de cabra, 150 W Poste 4" x 4" x 20, HH, 7 UNIDADES	14
	Panel de BREAKERS	1
	ABANICOS DE TECHO INDUSTRIAL HVLS 18" 6 ASPAS	2

DETALLE DE LUMINARIA

LAMPARAS LED HIGH BAY 150W 120-277V 3000K 5000K

Modelo: LUM-150W-3000K-5000K

Material: Aluminio

Color: Blanco

Dimensiones: 150mm x 150mm x 150mm

Peso: 1.5kg


Plano de Dimensiones

CABLE DE ALUMINIO 100MM2

CHUBA METALICO


LÁMPARA COLGANTE 190W, 120V


SÍMBOLO

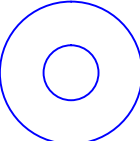

33

*NOTA: ESTOS PLANOS PUEDEN SER MODIFICADOS Y/O ADECUADOS EN CAMPO.

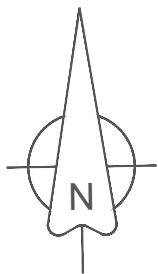

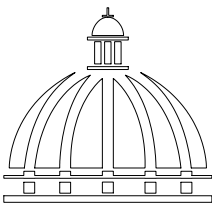

**GOBIERNO DE LA
REPÚBLICA DOMINICANA**

**DIRECCIÓN DE
DESARROLLO PROVINCIAL
DDP**

Ave. Dr. Delgado, Esq. Moises García,
Gazcue, Sto. Dgo., R.D.
TEL.: (809)-364-2189 | FAX.: (809)- 688-1665
E-Mail: info@cpadp.gob.do

PROYECTO:
**CONSTRUCCION CLUB DEPORTIVO
EN VERDE, MUNICIPIO SABANA
GRANDE DE BOYA, PROVINCIA
MONTE PLATA**

REPUBLICA DOMINICANA

- EQUIPO DE TRABAJO:
- DISEÑO ARQUITECTÓNICO**
ARQ. _____
codia 00000 _____

ENC. INGENIERÍA
ING.FIORDALIZA BONIFACIO
codia 00000 _____

ESTRUCTURAL
ING. _____
codia 00000 _____

ELÉCTRICO
ING. JUAN PEREZ
codia 00000 _____

HIDRO-SANITARIO
ING. FRANCIS ESTEVEZ
codia 00000 _____

SELLO DE APROBACIÓN:


FECHA: _____


CONTENIDO:
**PLANTA SANITARIA
POTABLE**


ESCALA:
1:500

SEPTIEMBRE 2026

NO. PÁGINA:
033

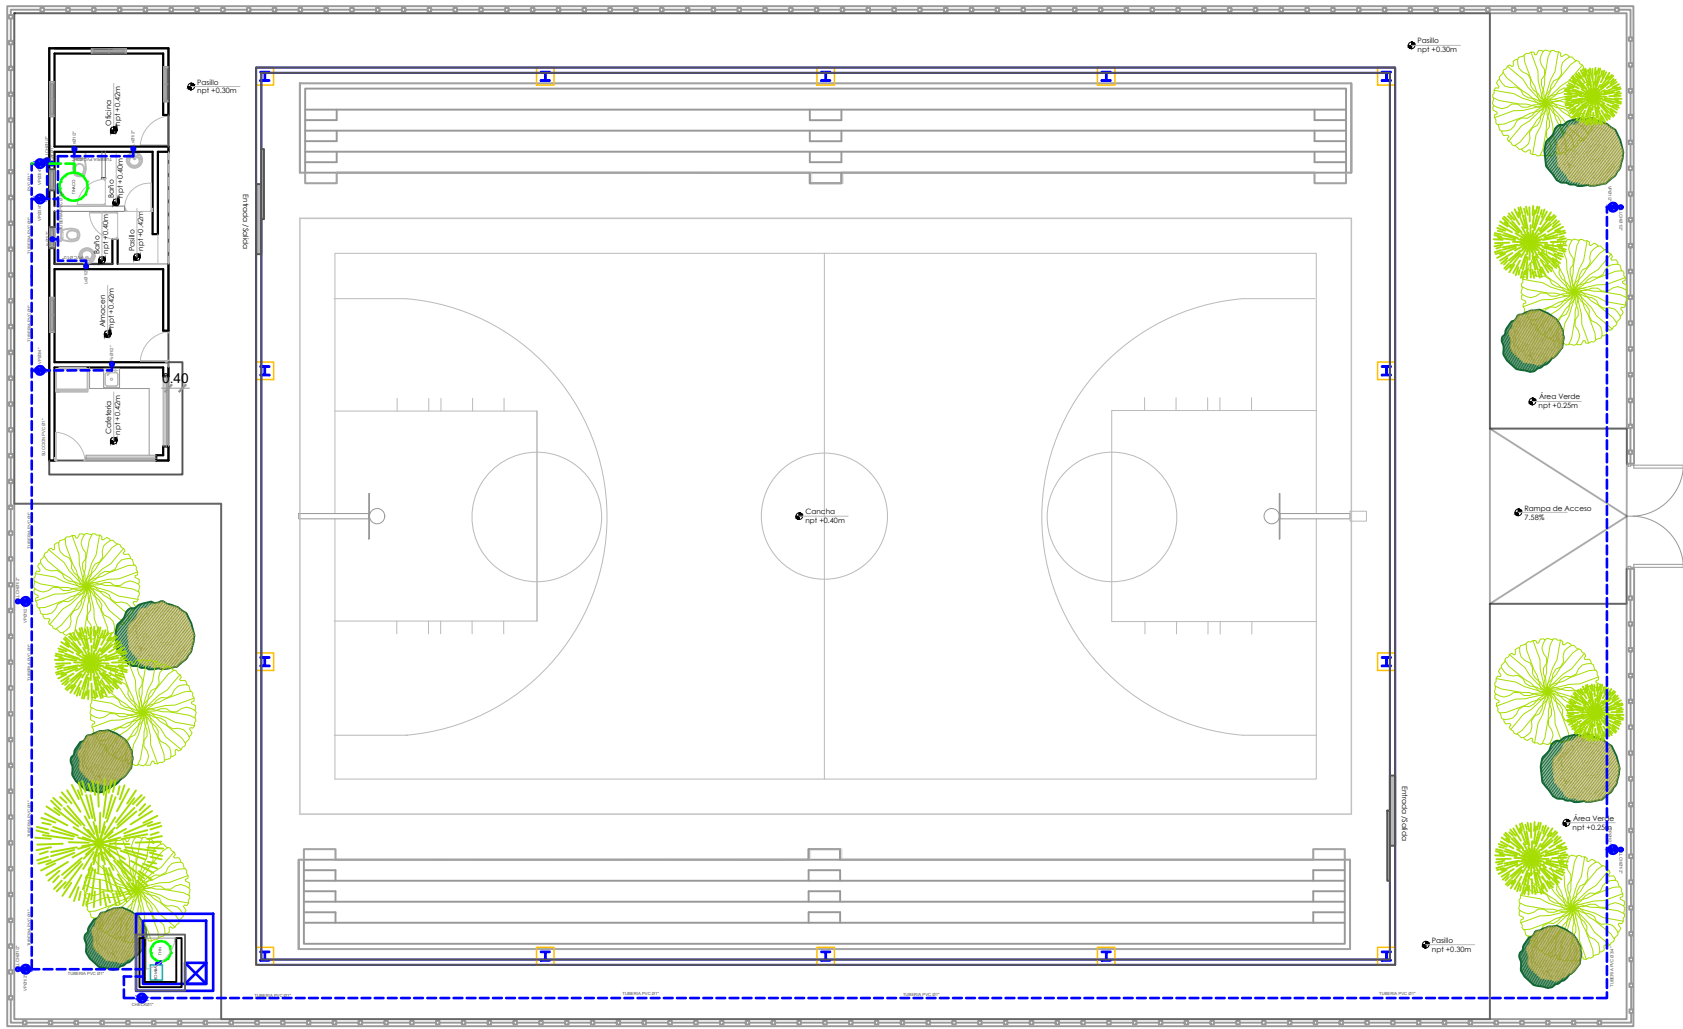

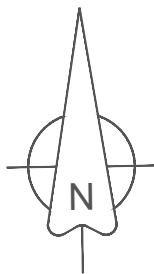

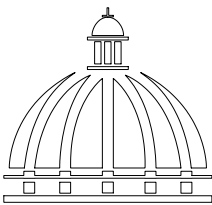

**GOBIERNO DE LA
REPÚBLICA DOMINICANA**

**DIRECCIÓN DE
DESARROLLO PROVINCIAL
DDP**

Ave. Dr. Delgado, Esq. Moises García,
Gazcue, Sto. Dgo., R.D.
TEL.: (809)-364-2189 | FAX.: (809)- 688-1665
E-Mail: info@cpadp.gob.do

PROYECTO:
**CONSTRUCCION CLUB DEPORTIVO
EN VERDE, MUNICIPIO SABANA
GRANDE DE BOYA, PROVINCIA
MONTE PLATA**

REPUBLICA DOMINICANA

- EQUIPO DE TRABAJO:
- DISEÑO ARQUITECTÓNICO**
ARQ. _____
codia 00000

ENC. INGENIERÍA
ING.FIORDALIZA BONIFACIO
codia 00000

ESTRUCTURAL
ING. _____
codia 00000

ELÉCTRICO
ING. JUAN PEREZ
codia 00000

HIDRO-SANITARIO
ING. FRANCIS ESTEVEZ
codia 00000

SELLO DE APROBACIÓN:


FECHA: _____

CONTENIDO:
**PLANTA SANITARIA
RESIDUAL**



ESCALA:
1:500

SEPTIEMBRE 2026


NO. PÁGINA:
034

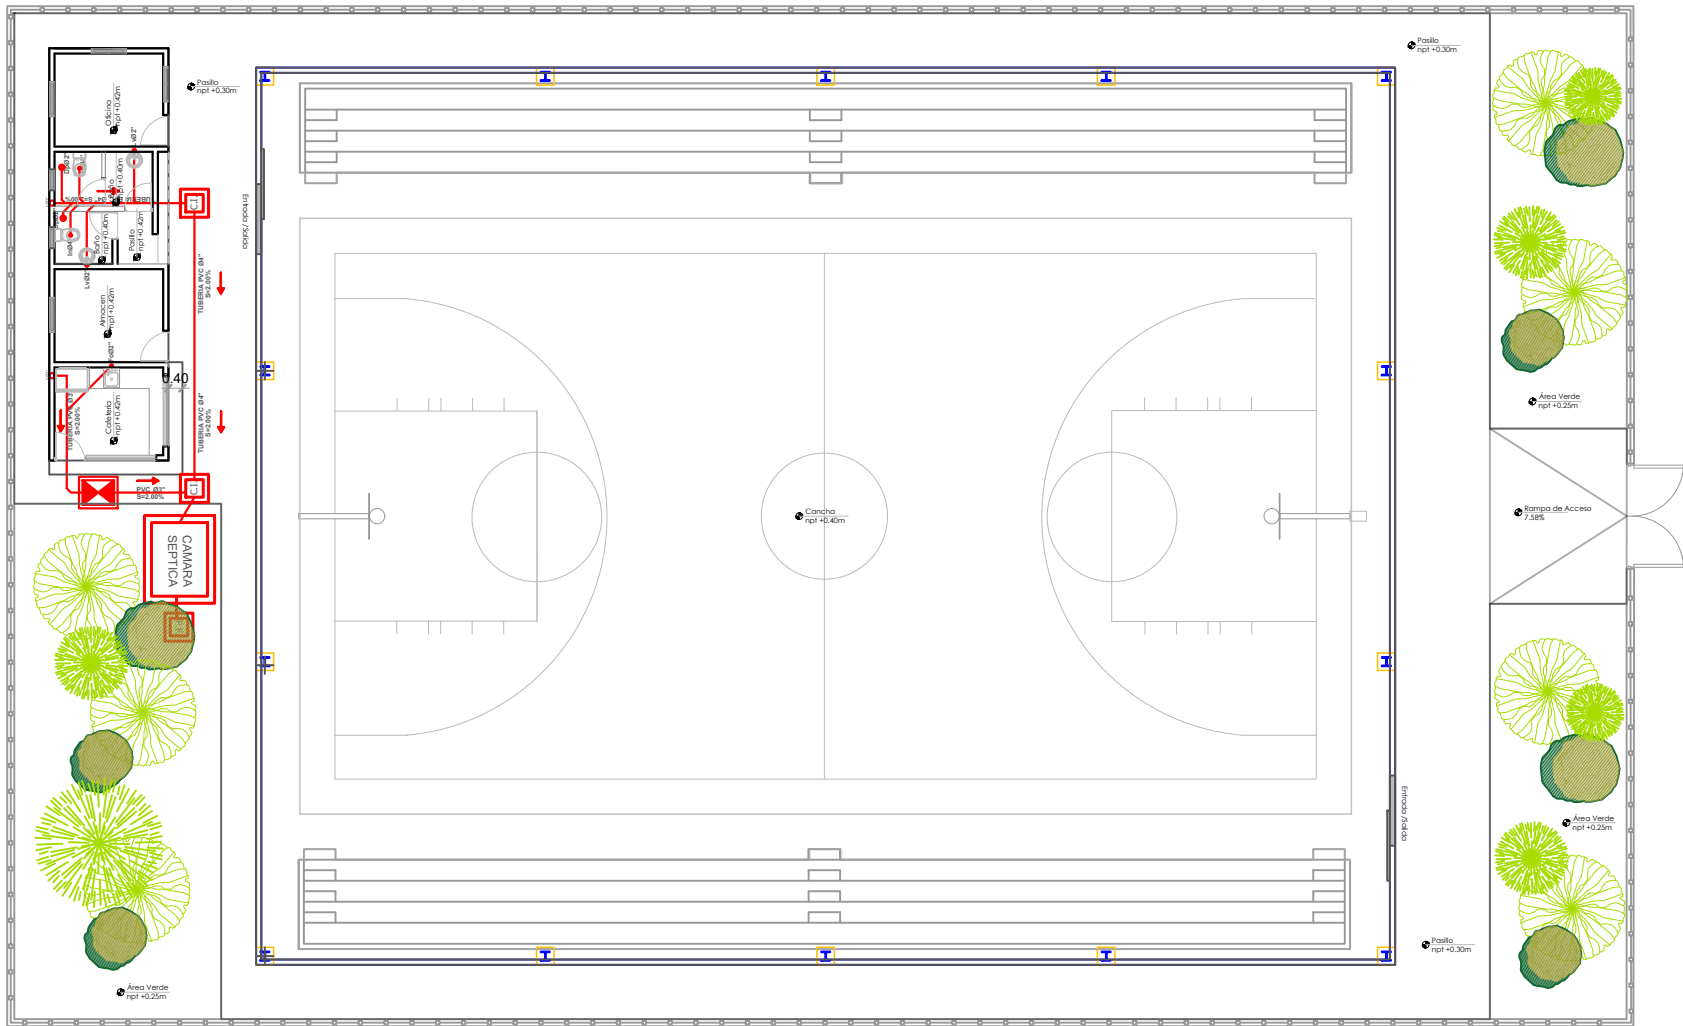

DETALLE DESAGÜE CANALETA

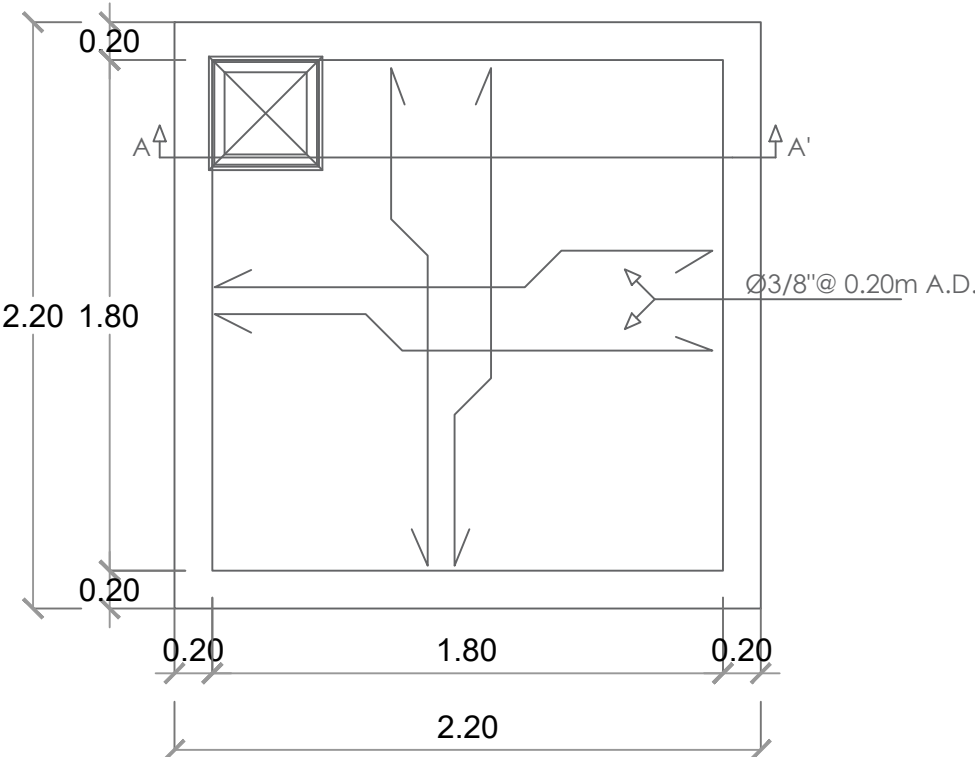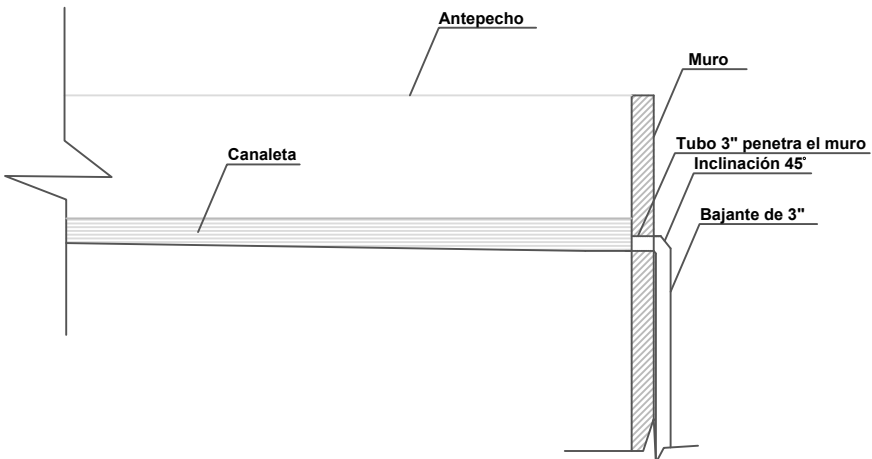



PLANTA CISTERNA

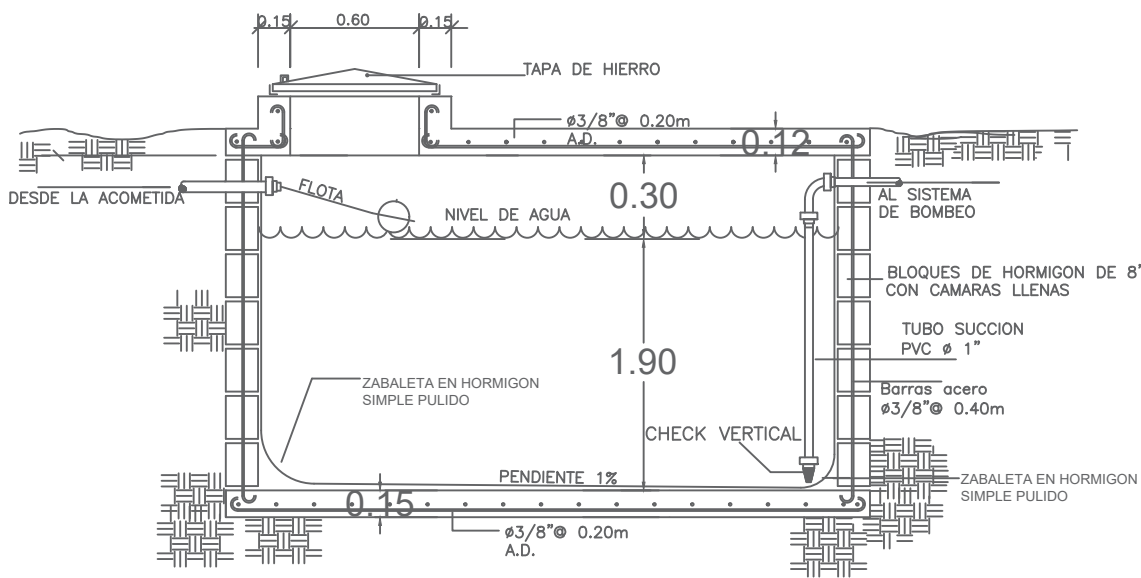


SECCION CISTERNA




DETALLE TANQUE SEPTICO DE DOS CAMARAS

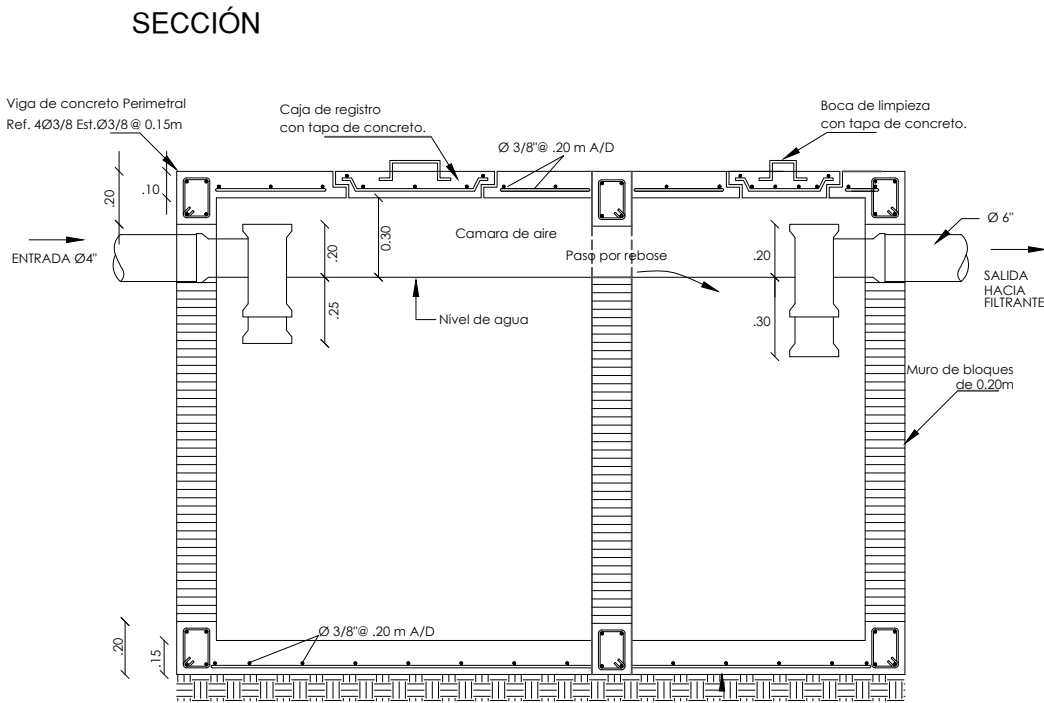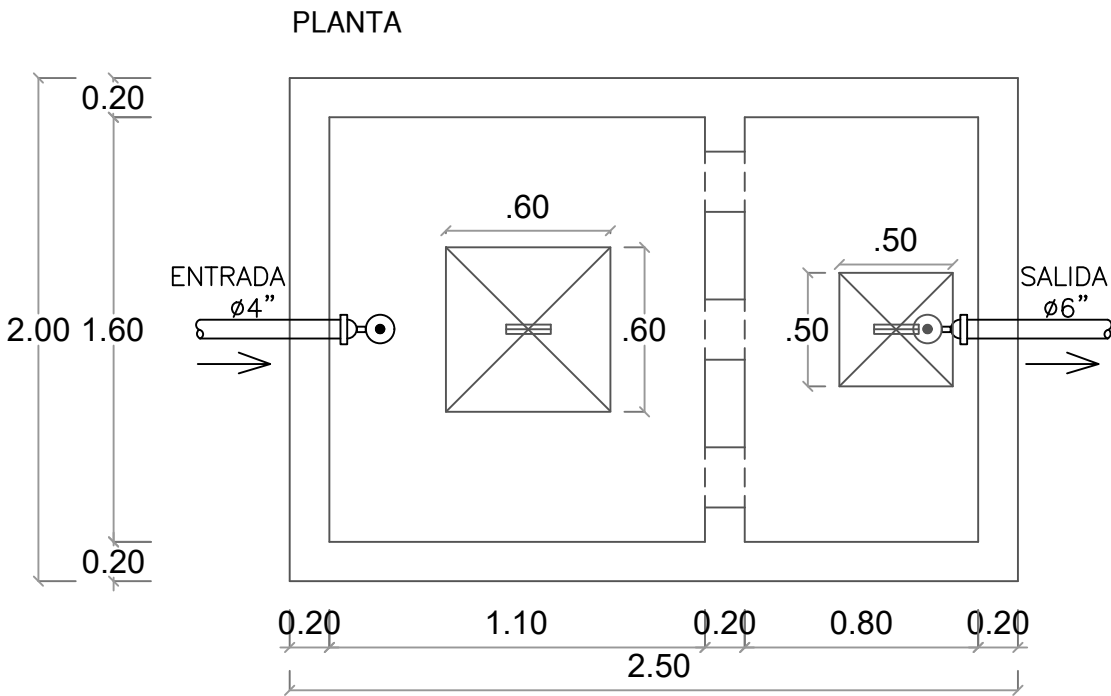

DETALLE FILTRANTE
NO ESCALA

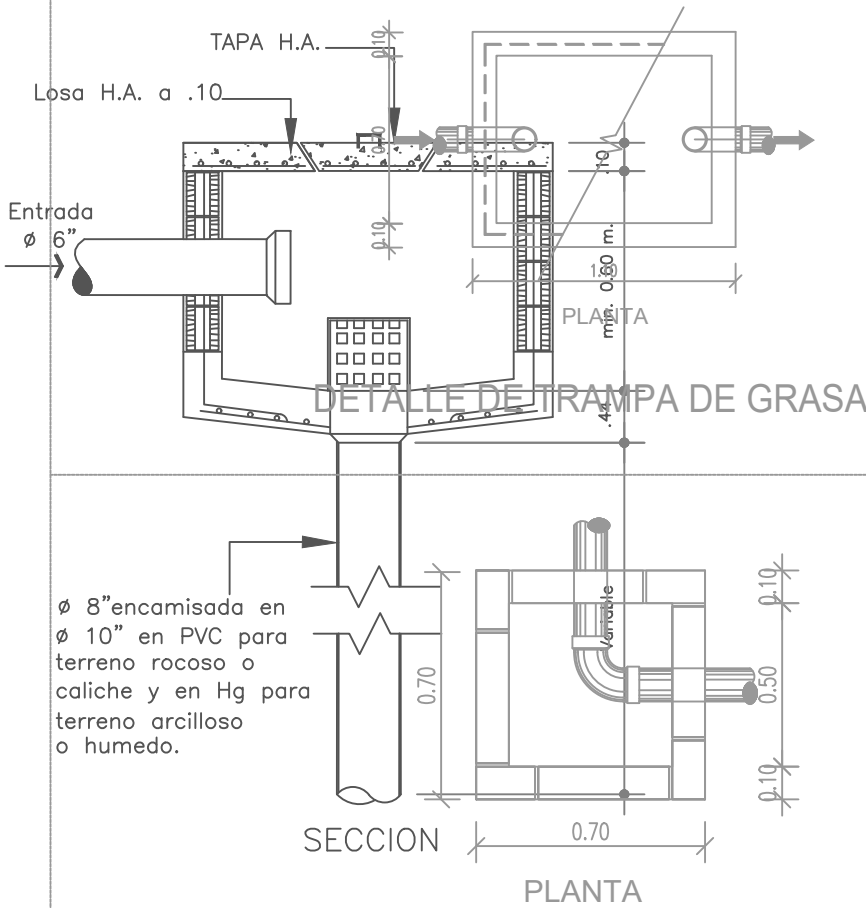

DETALLE DE REGISTRO

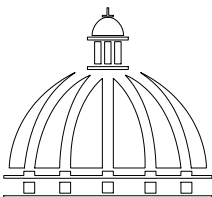

**GOBIERNO DE LA
REPÚBLICA DOMINICANA**

**DIRECCIÓN DE
DESARROLLO PROVINCIAL
DDP**

Ave. Dr. Delgado, Esq. Moises García,
Gazcue, Sto. Dgo., R.D.
TEL.: (809)-364-2189 | FAX.: (809)- 688-1665
E-Mail: info@cpadp.gob.do

PROYECTO:
**CONSTRUCCION CLUB DEPORTIVO
EN VERDE, MUNICIPIO SABANA
GRANDE DE BOYA, PROVINCIA
MONTE PLATA**

REPUBLICA DOMINICANA

- EQUIPO DE TRABAJO:
- DISEÑO ARQUITECTÓNICO**
ARQ. _____
codia 00000
- ENC. INGENIERÍA**
ING.FIORDALIZA BONIFACIO
codia 00000
- ESTRUCTURAL**
ING. _____
codia 00000
- ELÉCTRICO**
ING. JUAN PEREZ
codia 00000
- HIDRO-SANITARIO**
ING. FRANCIS ESTEVEZ
codia 00000

SELLO DE APROBACIÓN:

FECHA: _____

CONTENIDO:

DETALLES SANITARIOS

ESCALA:

1:50

SEPTIEMBRE 2026

NO. PÁGINA:

035



DIRECCIÓN DE
DESARROLLO PROVINCIAL
DDP

Ave. Dr. Delgado, Esq. Moises García,
Gazcue, Sto. Dgo., R.D.
TEL.: (809)-364-2189 | FAX.: (809)- 688-1665
E-Mail: info@cpadp.gob.do

PROYECTO:
CONSTRUCCION CLUB DEPORTIVO
EN VERDE, MUNICIPIO SABANA
GRANDE DE BOYA, PROVINCIA
MONTE PLATA

REPUBLICA DOMINICANA

EQUIPO DE TRABAJO:

DISEÑO ARQUITECTÓNICO

ARQ. codia 00000

ENC. INGENIERÍA
ING.FIORDALIZA BONIFACIO
codia 00000

ESTRUCTURAL

ING.

codia 00000

ELÉCTRICO

ING. JUAN PEREZ
codig 0000

HIDRO-SANITARIO

ING. FRANCIS ESTEVEZ
codia 00000

SELO DE APROBACIÓN:

FECHA:

CONTENIDO:

CASETA DE BOMBA


ESCALA:

1:25


SEPTIEMBRE 2026

NO. PÁGINA:


036

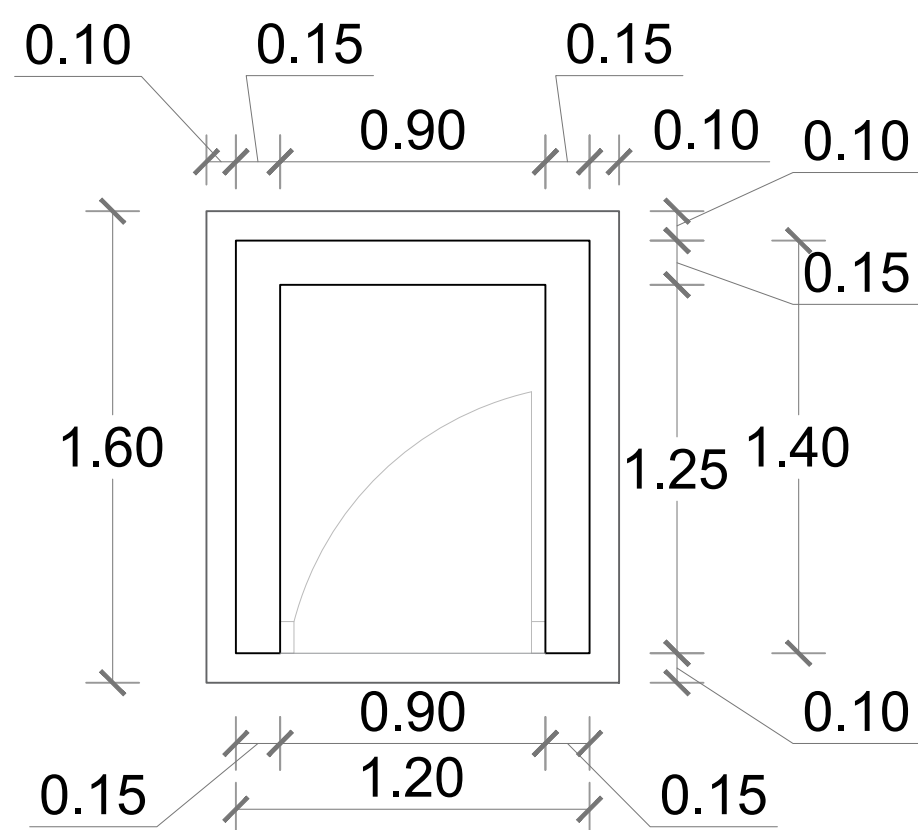


PLANTA-CASETA DE BOMBA
ESC. 1:25

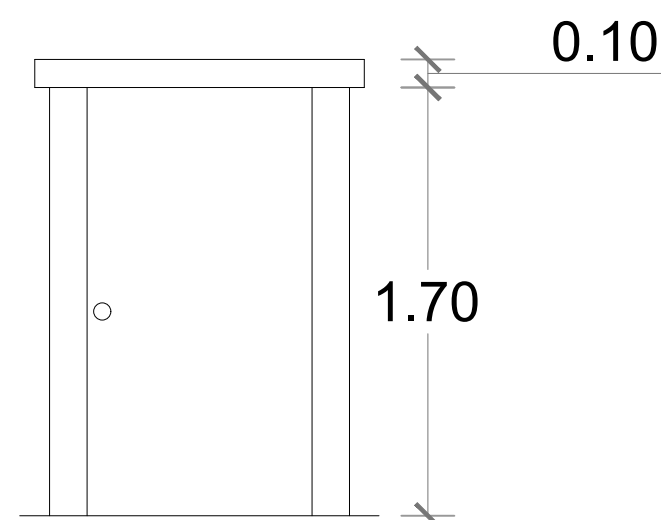


 ELEVACIÓN FRONTAL
ESC. 1:25

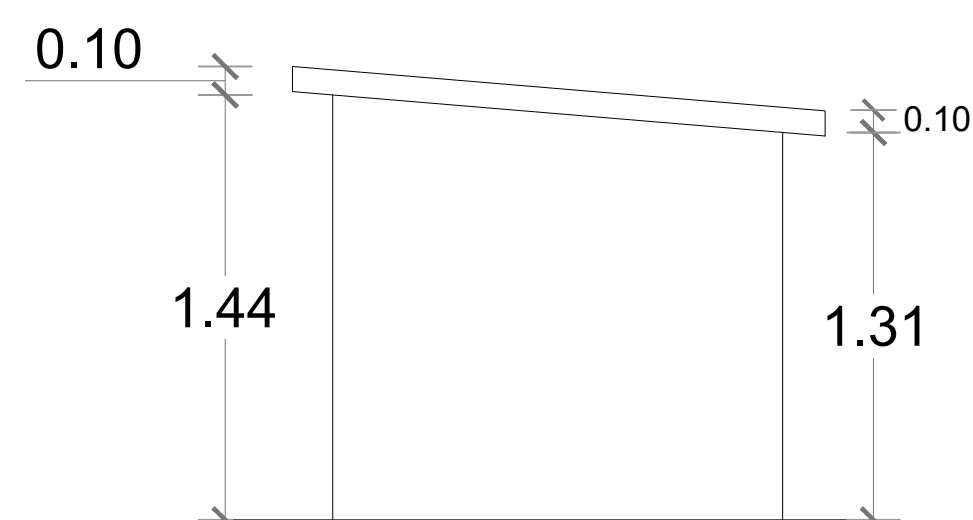


 ELEVACIÓN LATERAL DERECHA
ESC. 1:25

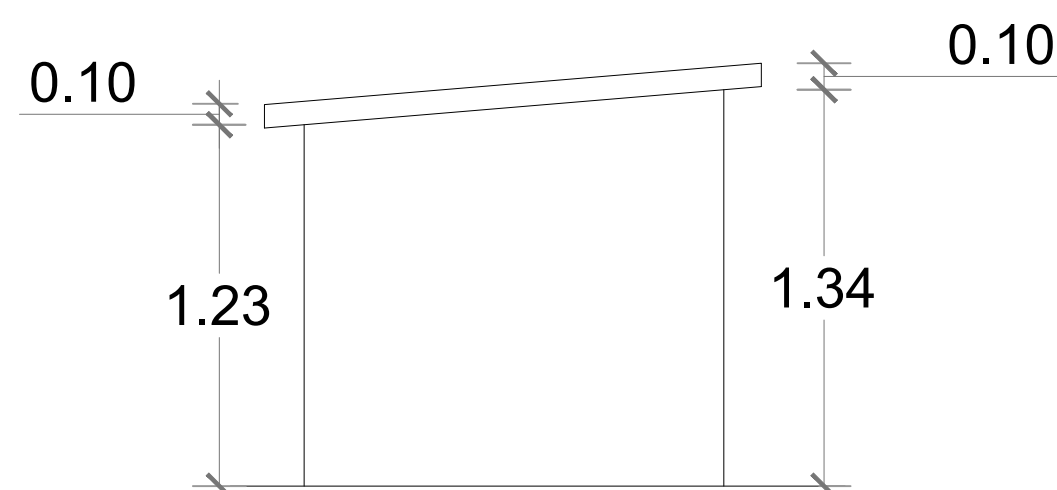

 ELEVACIÓN LATERAL IZQUIERDA
ESC. 1:25






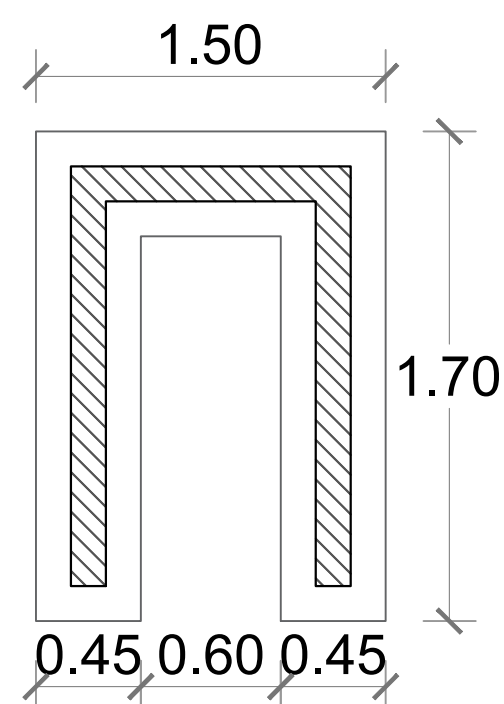


PLANTA DE CIMIENTOS
ESC. 1:25

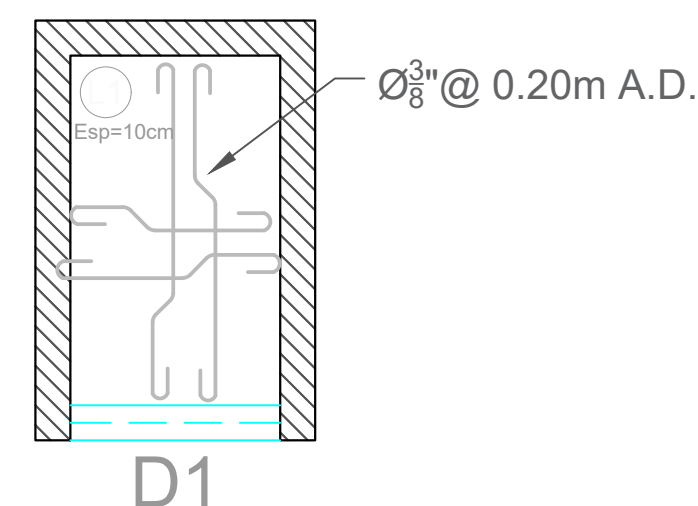

 ESTRUCTURA TECHO
ESC. 1:25



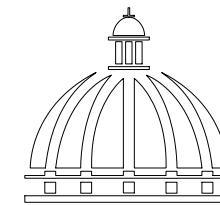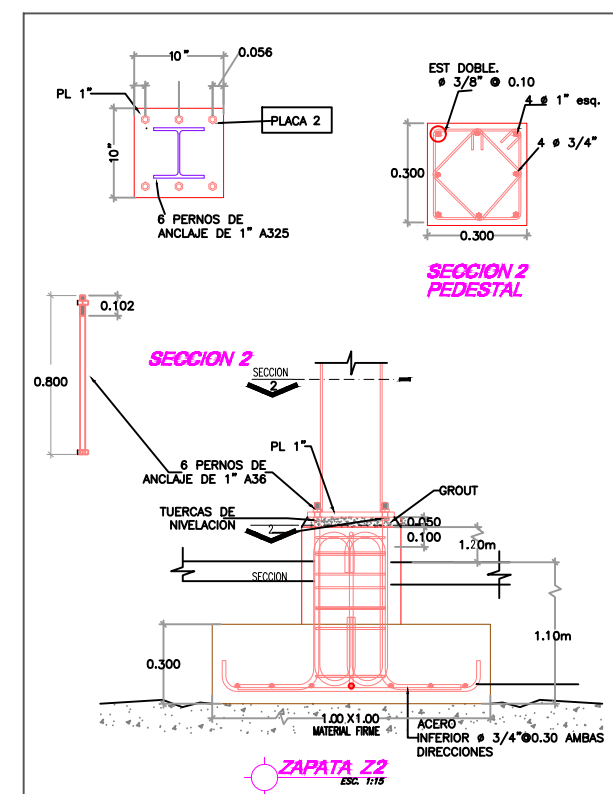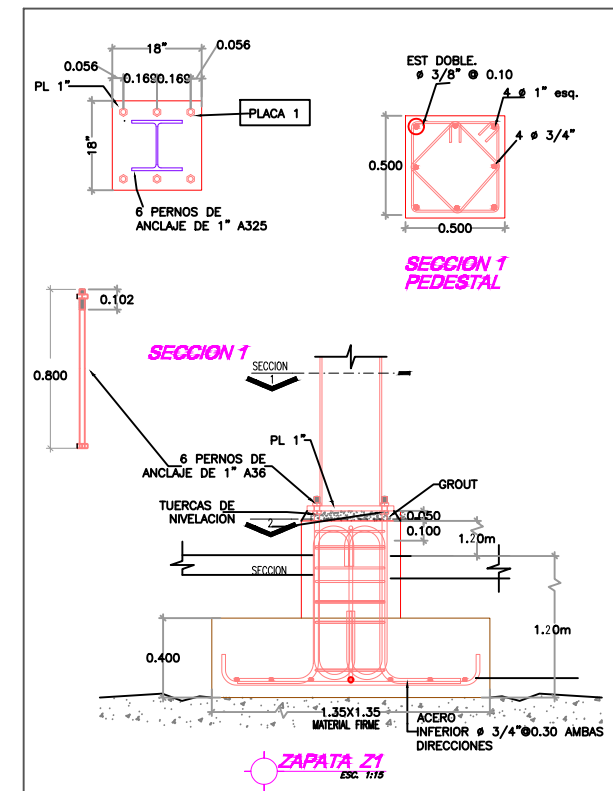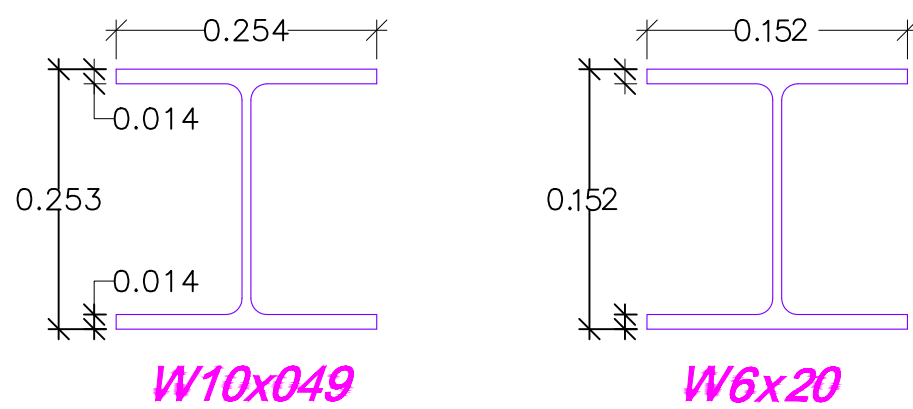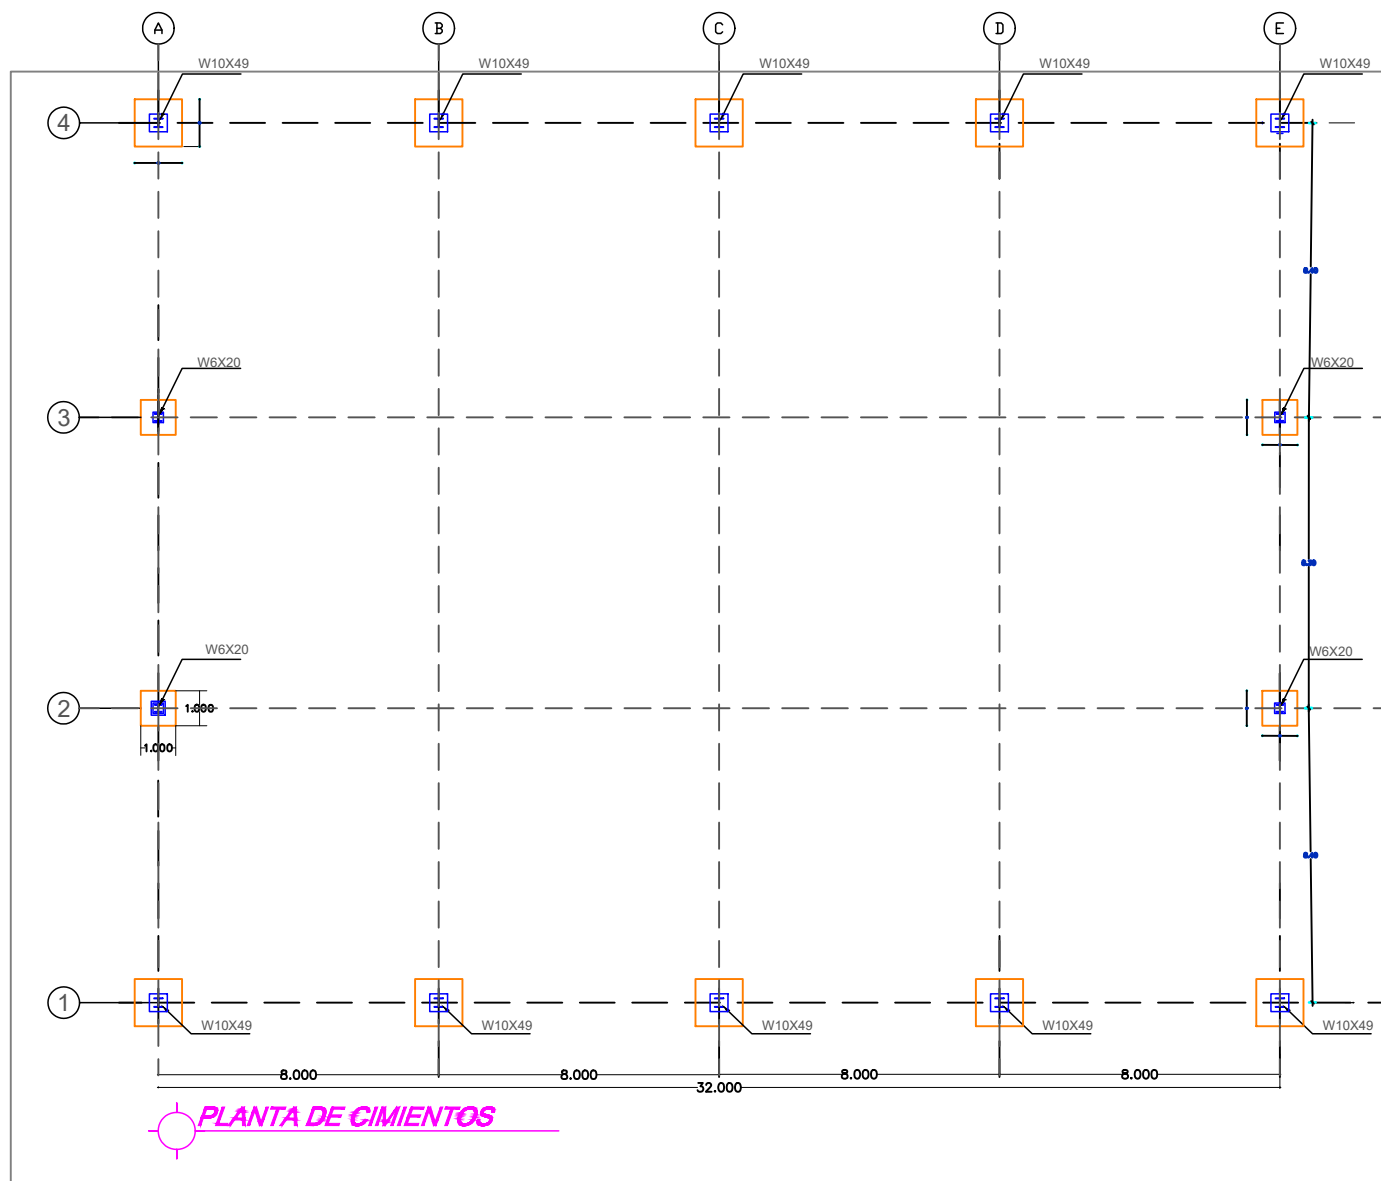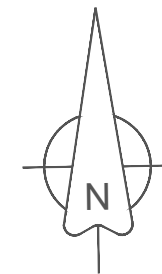

GOBIERNO DE LA
REPÚBLICA DOMINICANA

DIRECCIÓN DE
DESARROLLO PROVINCIAL
DDP

Ave. Dr. Delgado, Esq. Moises García,
Gazcue, Sto. Dgo., R.D.
TEL.: (809)-364-2189 | FAX.: (809)- 688-1665
E-Mail: info@cpadp.gob.do

PROYECTO:
CONSTRUCCION CLUB DEPORTIVO
EN VERDE, MUNICIPIO SABANA
GRANDE DE BOYA, PROVINCIA
MONTE PLATA
REPUBLICA DOMINICANA

EQUIPO DE TRABAJO:
DISEÑO ARQUITECTÓNICO
ARQ. _____
codia 00000

ENC. INGENIERÍA
ING.FIORDALIZA BONIFACIO
codia 00000

ESTRUCTURAL
ING. _____
codia 00000

ELÉCTRICO
ING. JUAN PEREZ
codia 00000

HIDRO-SANITARIO
ING. FRANCIS ESTEVEZ
codia 00000

SELLO DE APROBACIÓN:


FECHA: _____

CONTENIDO:
PLANTA DE
CIMENTOS

ESCALA:
1:500

SEPTIEMBRE 2026

NO. PÁGINA:
037

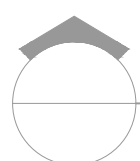

PLANTA DE CIMENTOS /DETALLE EST.

ESC. 1:500

PROYECTO:
**CONSTRUCCION CLUB DEPORTIVO
EN VERDE, MUNICIPIO SABANA
GRANDE DE BOYA, PROVINCIA
MONTE PLATA**
REPUBLICA DOMINICANA

EQUIPO DE TRABAJO:

DISEÑO ARQUITECTÓNICO
ARQ. _____
codia 00000

ENC. INGENIERÍA
ING.FIORDALIZA BONIFACIO
codia 00000

ESTRUCTURAL
ING. _____
codia 00000

ELÉCTRICO
ING. JUAN PEREZ
codia 00000

HIDRO-SANITARIO
ING. FRANCIS ESTEVEZ
codia 00000

SELLO DE APROBACIÓN:





FECHA: _____

CONTENIDO:
DETALLES ESTRUCTURALES



ESCALA:
1:100

SEPTIEMBRE 2026

NO. PÁGINA:
038

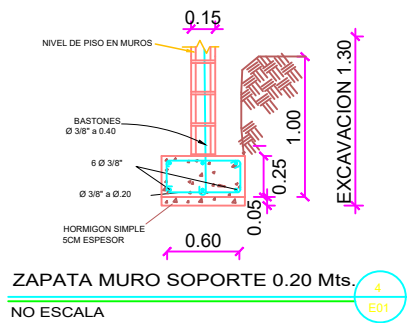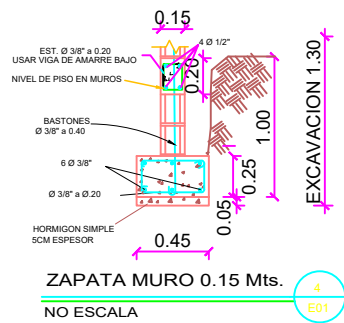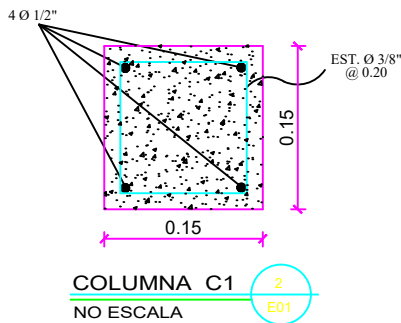
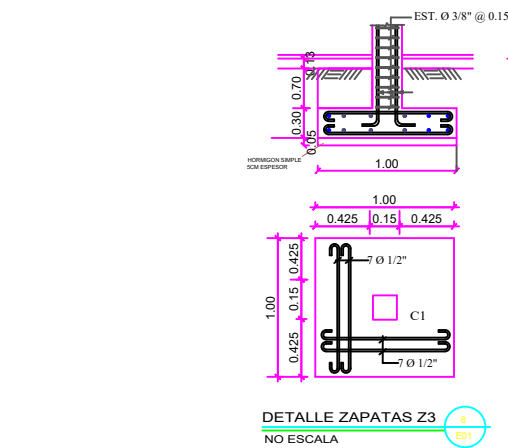


DETALLE REFUERZO VERTICAL

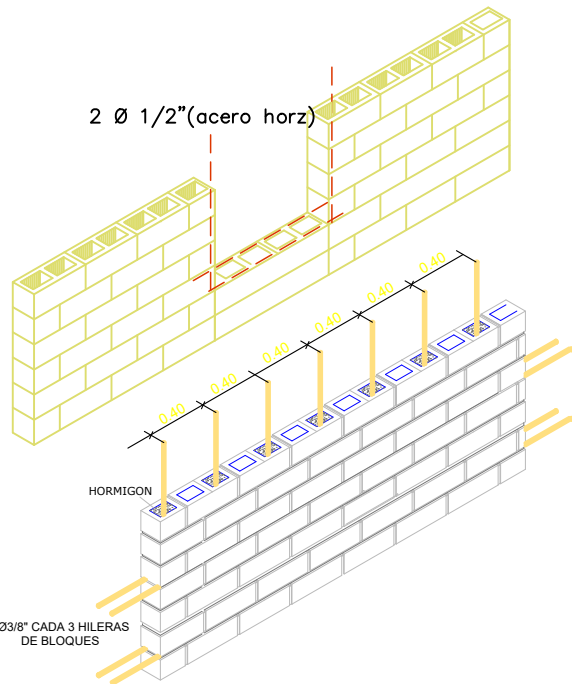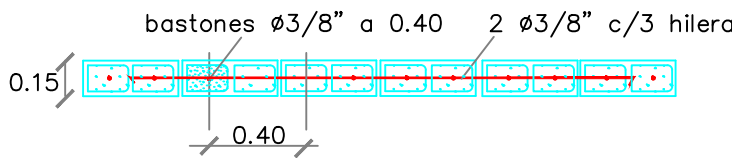









DETALLE REFUERZO HORIZONTAL

**DETALLE REFUERZO VERTICAL
EN LAS INTERSECCIONES DE LOS MUROS.**

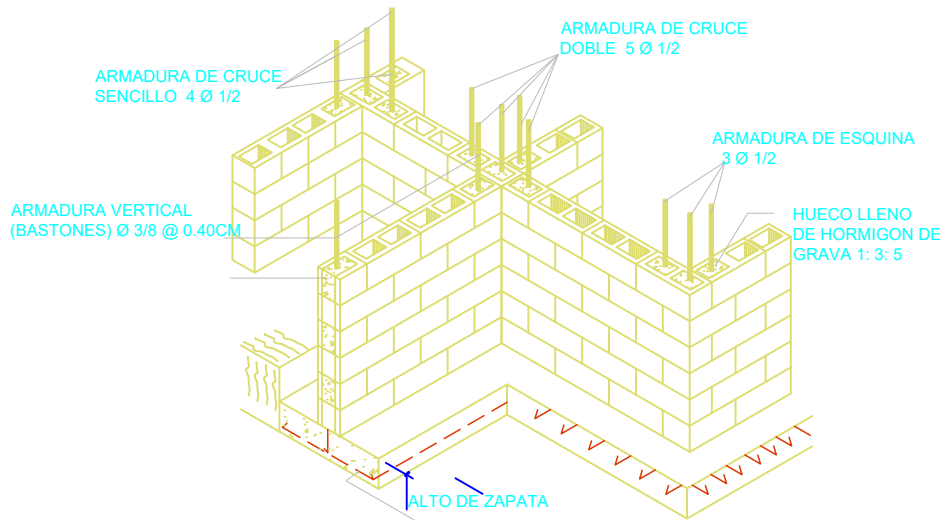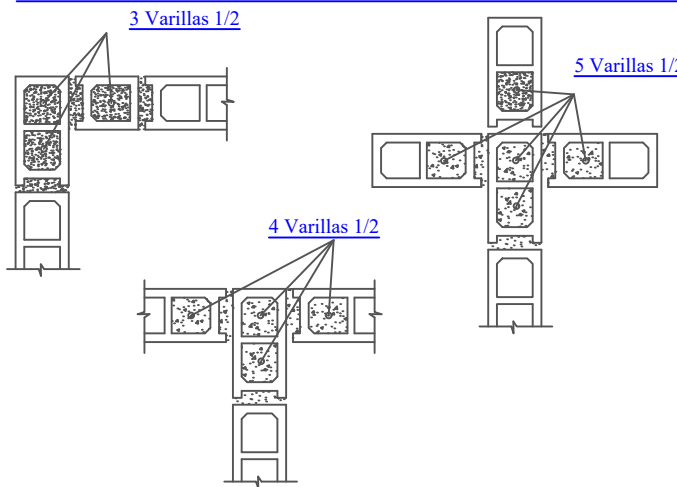

DETALLES

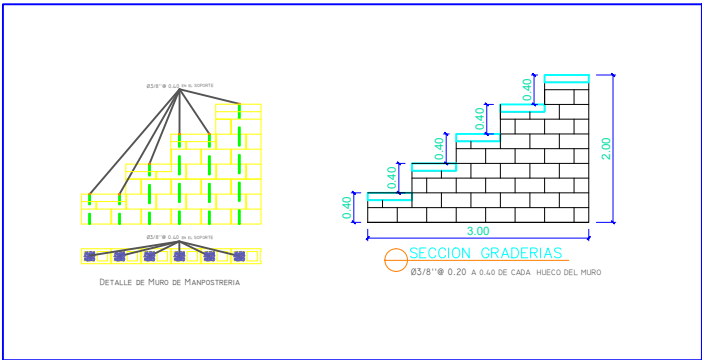

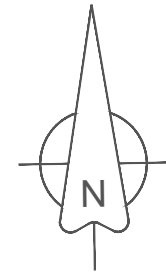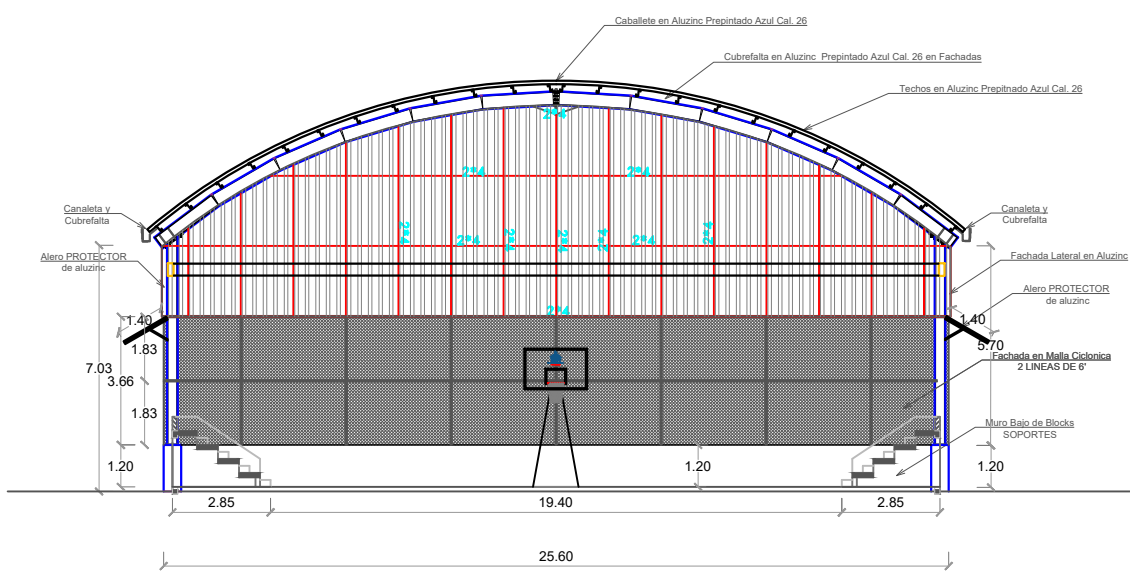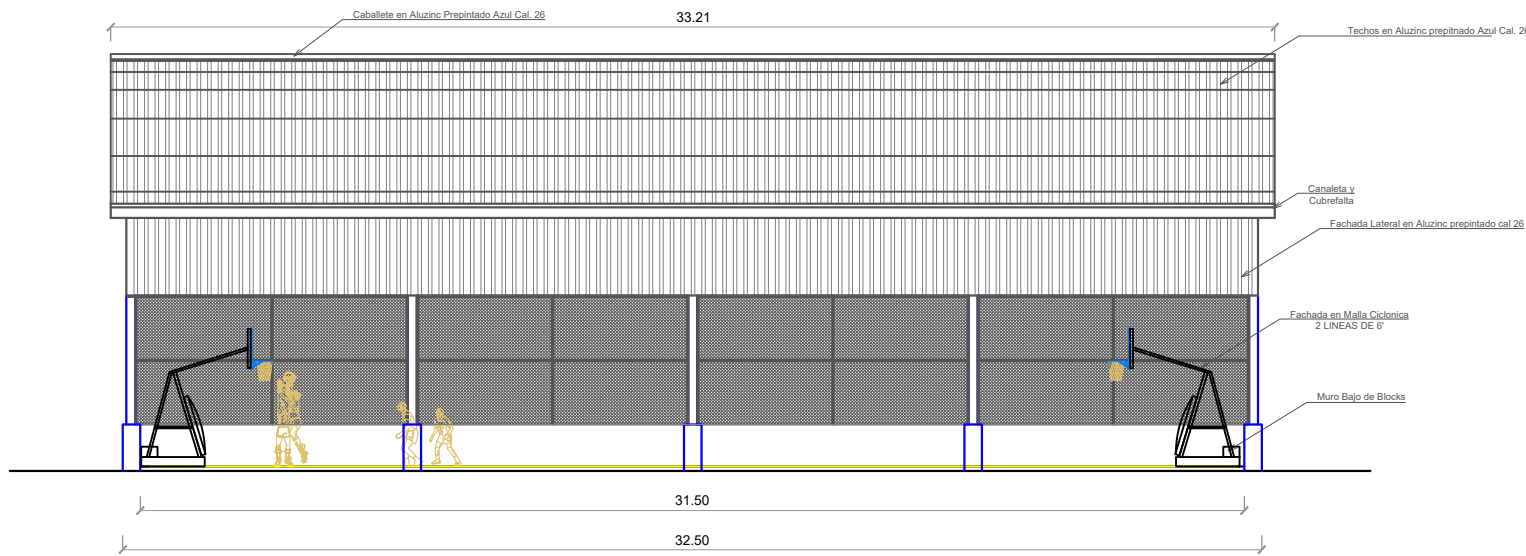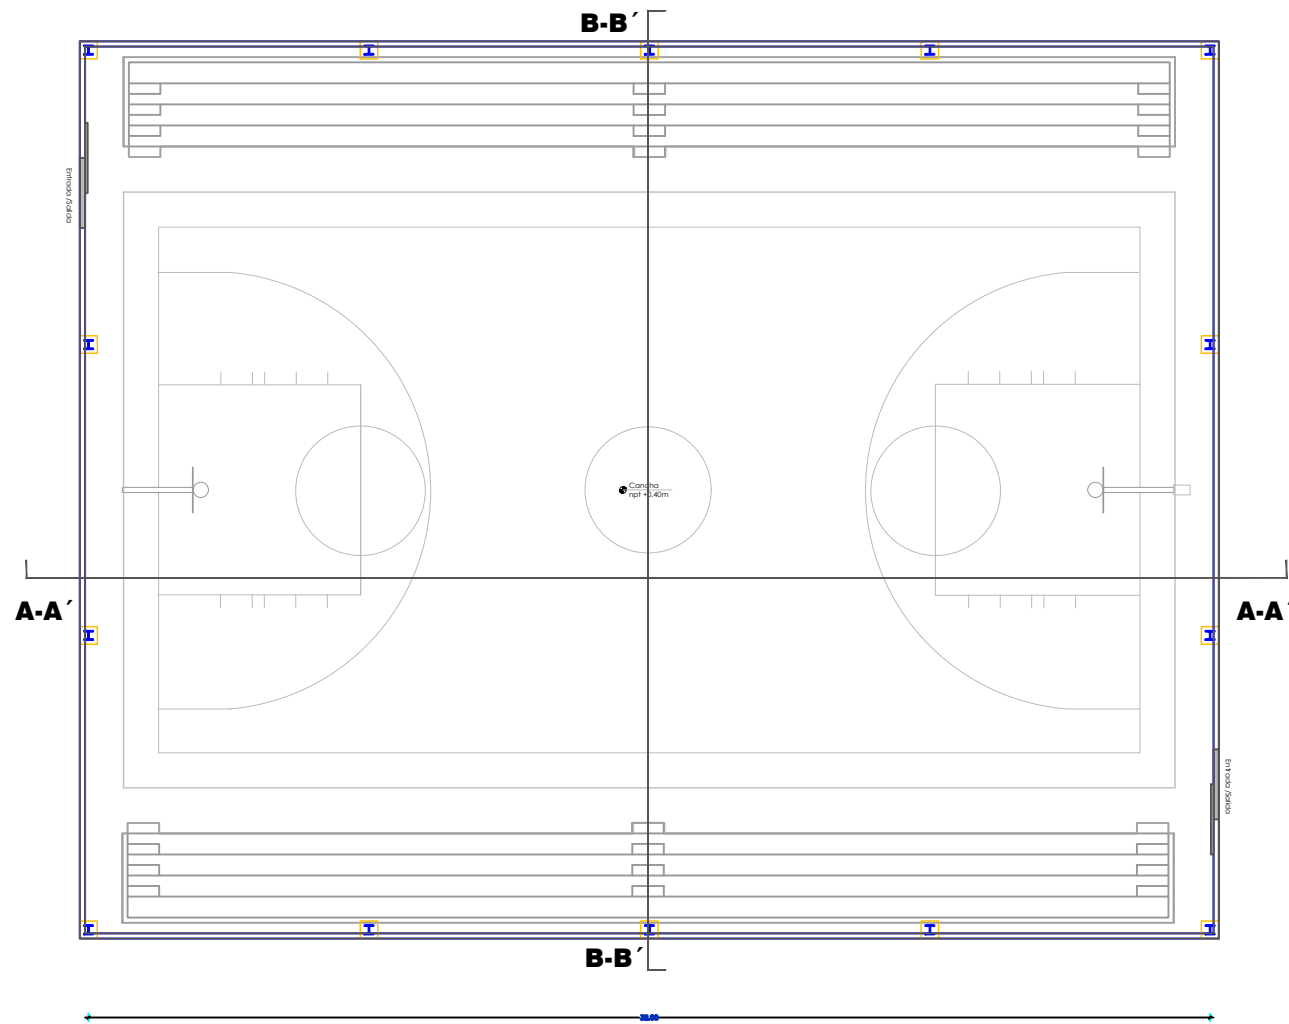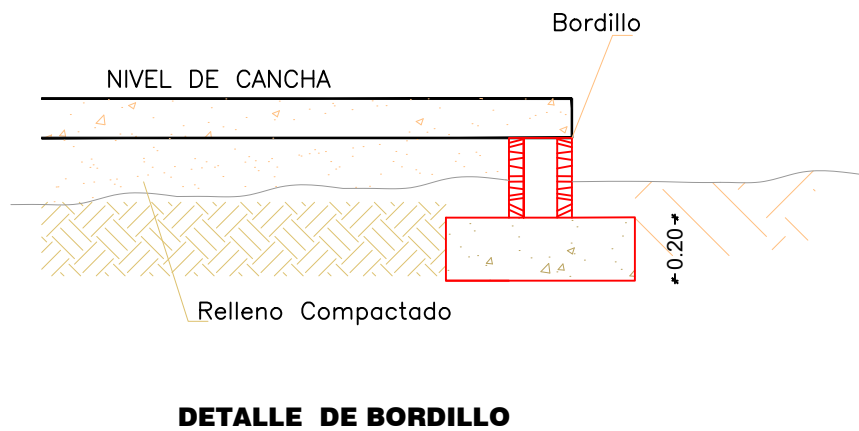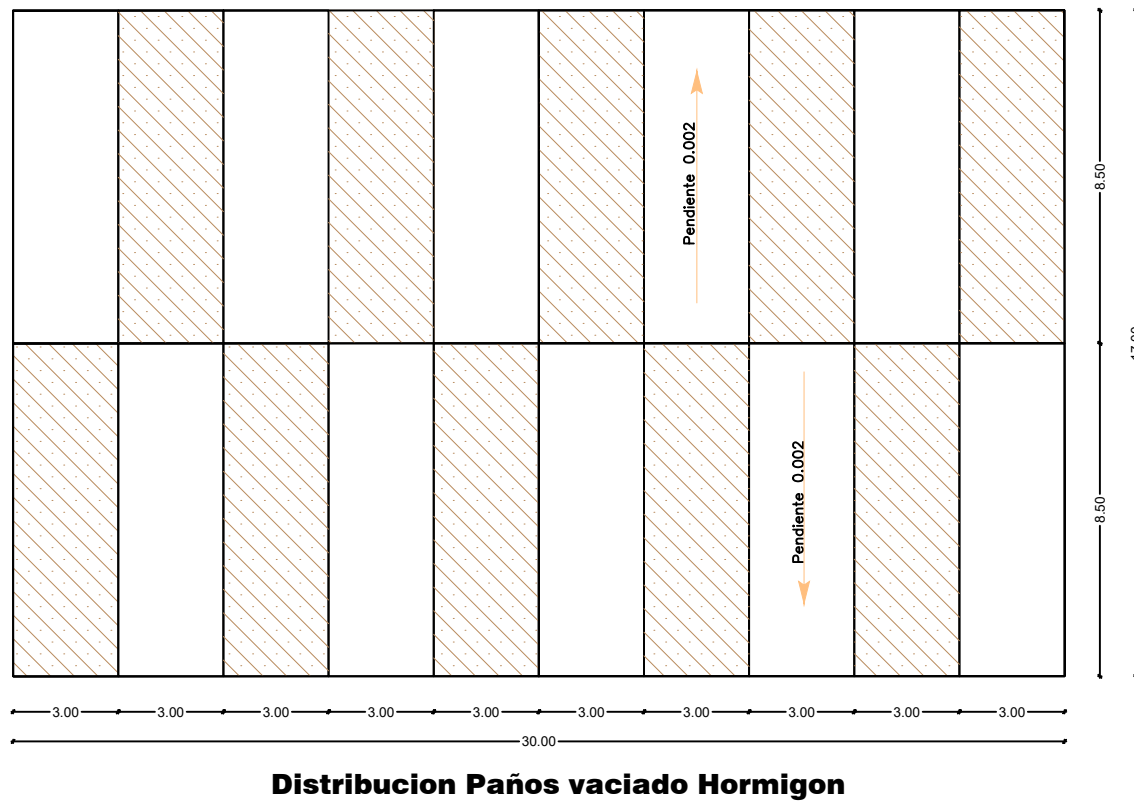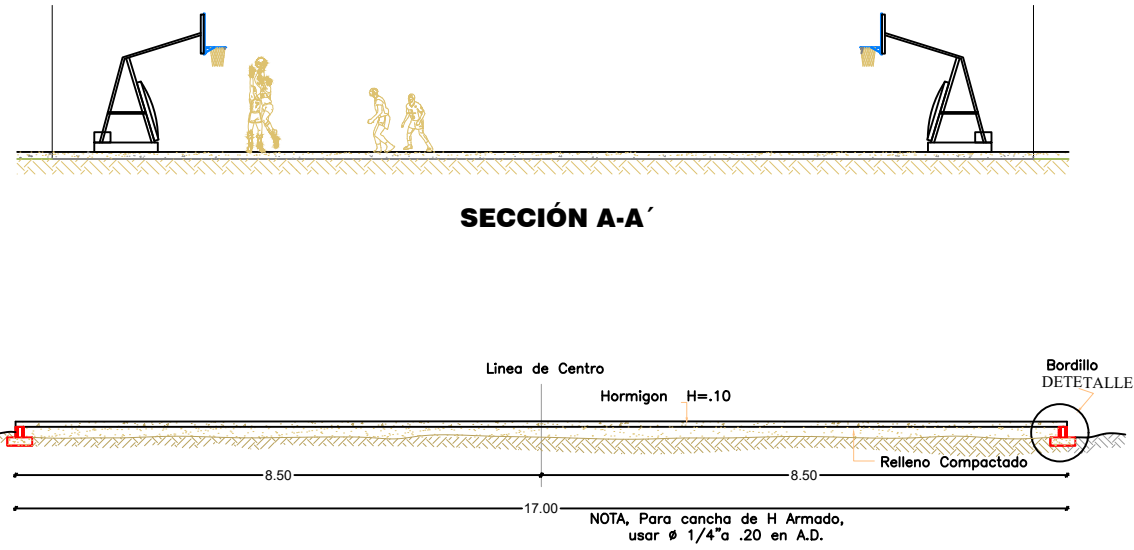

DIRECCIÓN DE
DESARROLLO PROVINCIAL
DDP

Ave. Dr. Delgado, Esq. Moises García,
Gazcue, Sto. Dgo., R.D.
TEL.: (809)-364-2189 | FAX.: (809)- 688-1665
E-Mail: info@cpadp.gob.do

PROYECTO:
**CONSTRUCCION CLUB DEPORTIVO
EN VERDE, MUNICIPIO SABANA
GRANDE DE BOYA, PROVINCIA
MONTE PLATA**
REPUBLICA DOMINICANA

EQUIPO DE TRABAJO:

DISEÑO ARQUITECTÓNICO
ARQ. _____
codia 00000

ENC. INGENIERÍA
ING.FIORDALIZA BONIFACIO
codia 00000

ESTRUCTURAL
ING. _____
codia 00000

ELÉCTRICO
ING. JUAN PEREZ
codia 00000

HIDRO-SANITARIO
ING. FRANCIS ESTEVEZ
codia 00000

SELLO DE APROBACIÓN:

FECHA: _____

CONTENIDO:

**PLANTA DE
CIMENTOS**


ESCALA:

1:500

SEPTIEMBRE 2026

NO. PÁGINA:

039

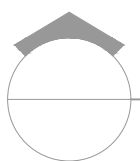

PLANTA DE CIMENTOS /DETALLE EST.

ESC. 1:500

PROYECTO:
**CONSTRUCCION CLUB DEPORTIVO
EN VERDE, MUNICIPIO SABANA
GRANDE DE BOYA, PROVINCIA
MONTE PLATA**
REPUBLICA DOMINICANA

EQUIPO DE TRABAJO:

DISEÑO ARQUITECTÓNICO
ARQ. _____
codia 00000

ENC. INGENIERÍA
ING.FIORDALIZA BONIFACIO
codia 00000

ESTRUCTURAL
ING. _____
codia 00000

ELÉCTRICO
ING. JUAN PEREZ
codia 00000

HIDRO-SANITARIO
ING. FRANCIS ESTEVEZ
codia 00000

SELLO DE APROBACIÓN:

FECHA: _____

CONTENIDO:
**PLANTA DE
CIMIENTOS**

ESCALA:
1:500

SEPTIEMBRE 2026

NO. PÁGINA:
040

