
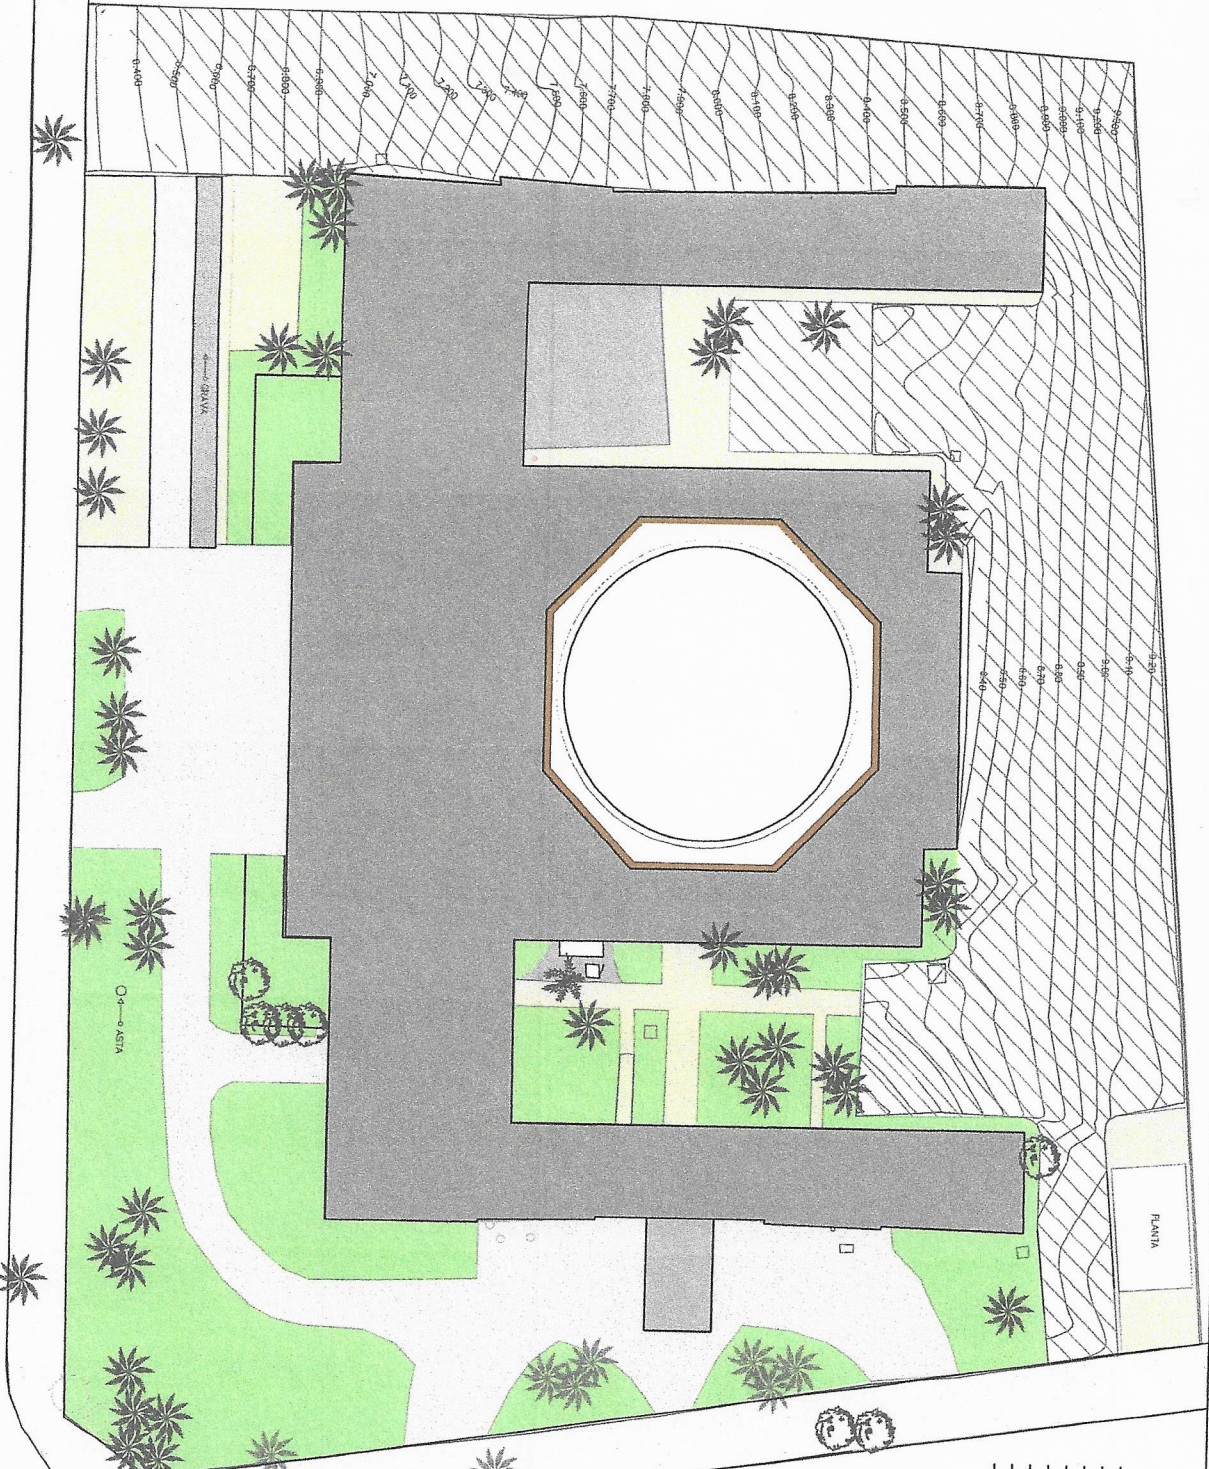


AV. GEORGE WASHINGTON



**MINISTERIO DE CULTURA**  
 PROYECTO: **MINISTERIO DE CULTURA**  
 INSTITUCIÓN: **INSTITUTO COLOMBIANO DE CULTURA**  
 TÍTULO: **PLANTA DE CONJUNTO EXIST.**  
 ESCALA: 1:300      FECHA: **NOVIEMBRE 2008**      HOJA:





**LEYENDA**


	EDIFICIO
	ACERA CALLE
	ACERA DE JARDIN
	VIA
	PARQUE
	PLANTA
	COBO

C/PASEO PTE. VICINI BURGOS


C/PASEO PTE. VICINI BURGOS

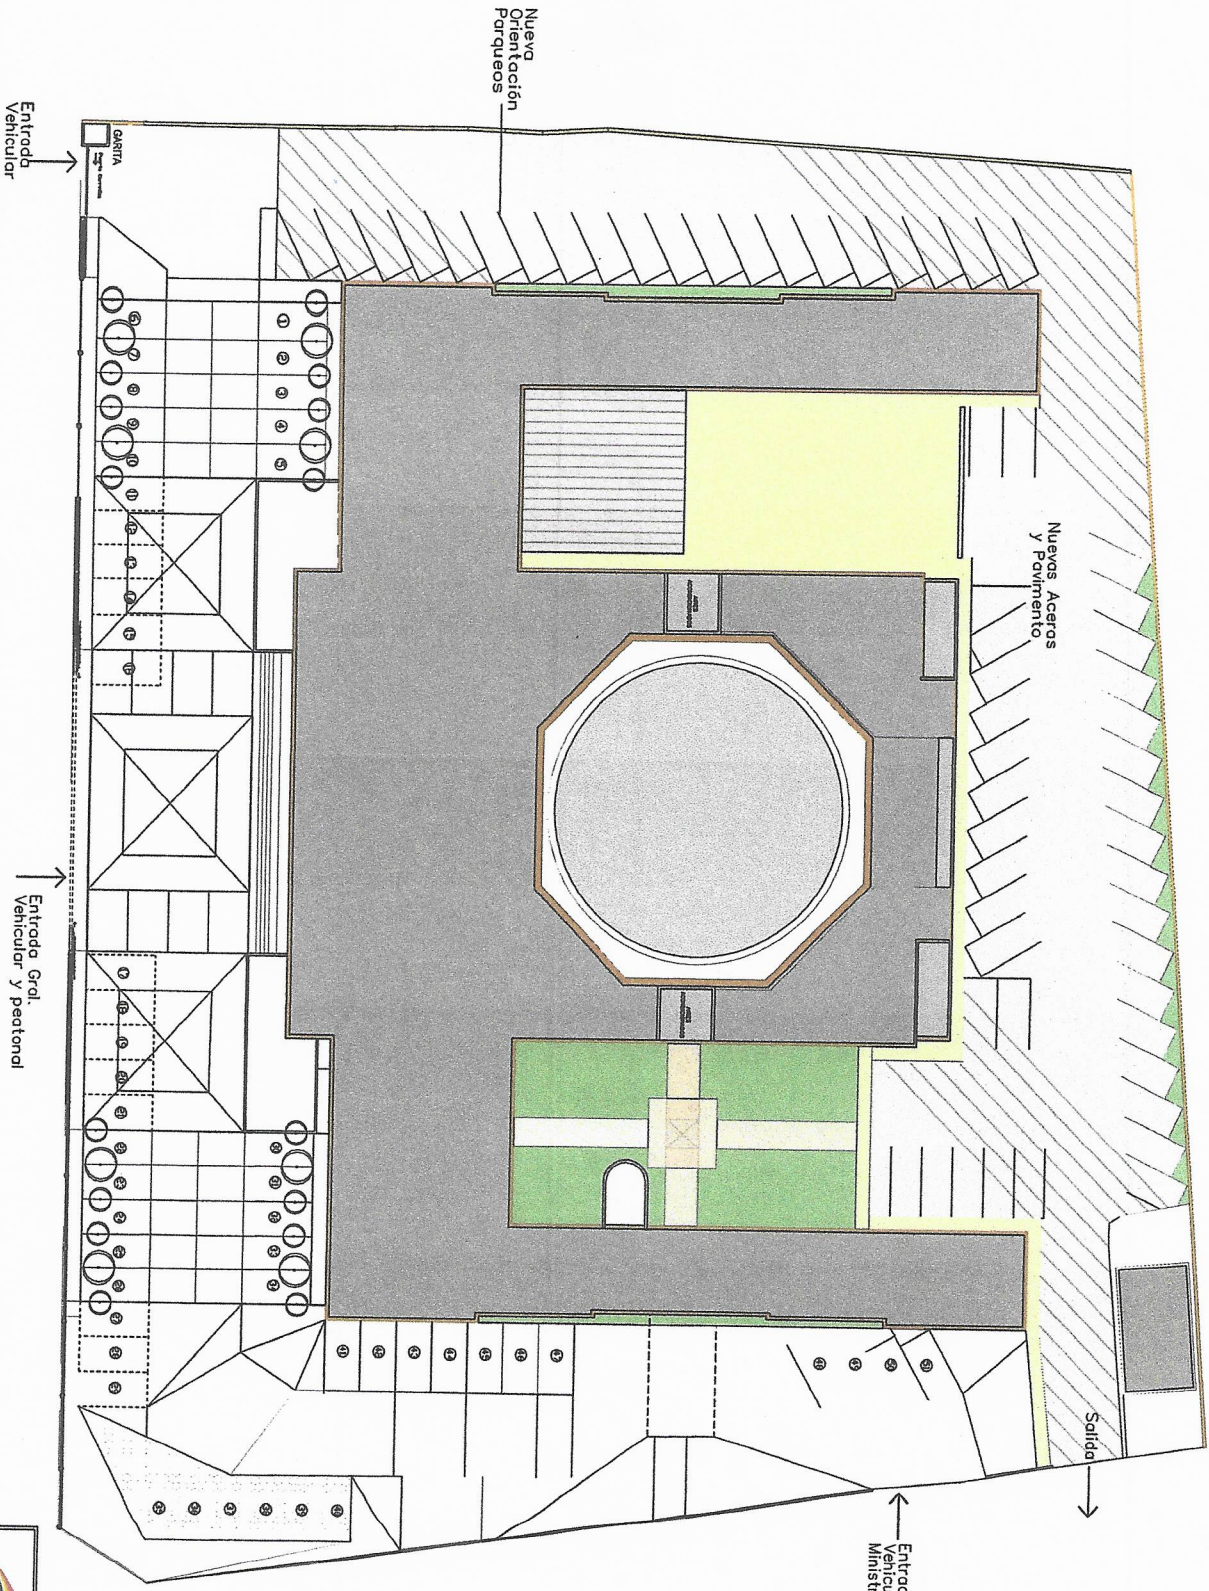


	
PROYECTO: MINISTERIO DE CULTURA	
PROYECTO: MINISTERIO DE CULTURA	
TÍTULO:	SITE PLAN PROPUUESTO
ESCALA: 1:75	FECHA: NOVIEMBRE 2008
INICIALES:	H.M.K.

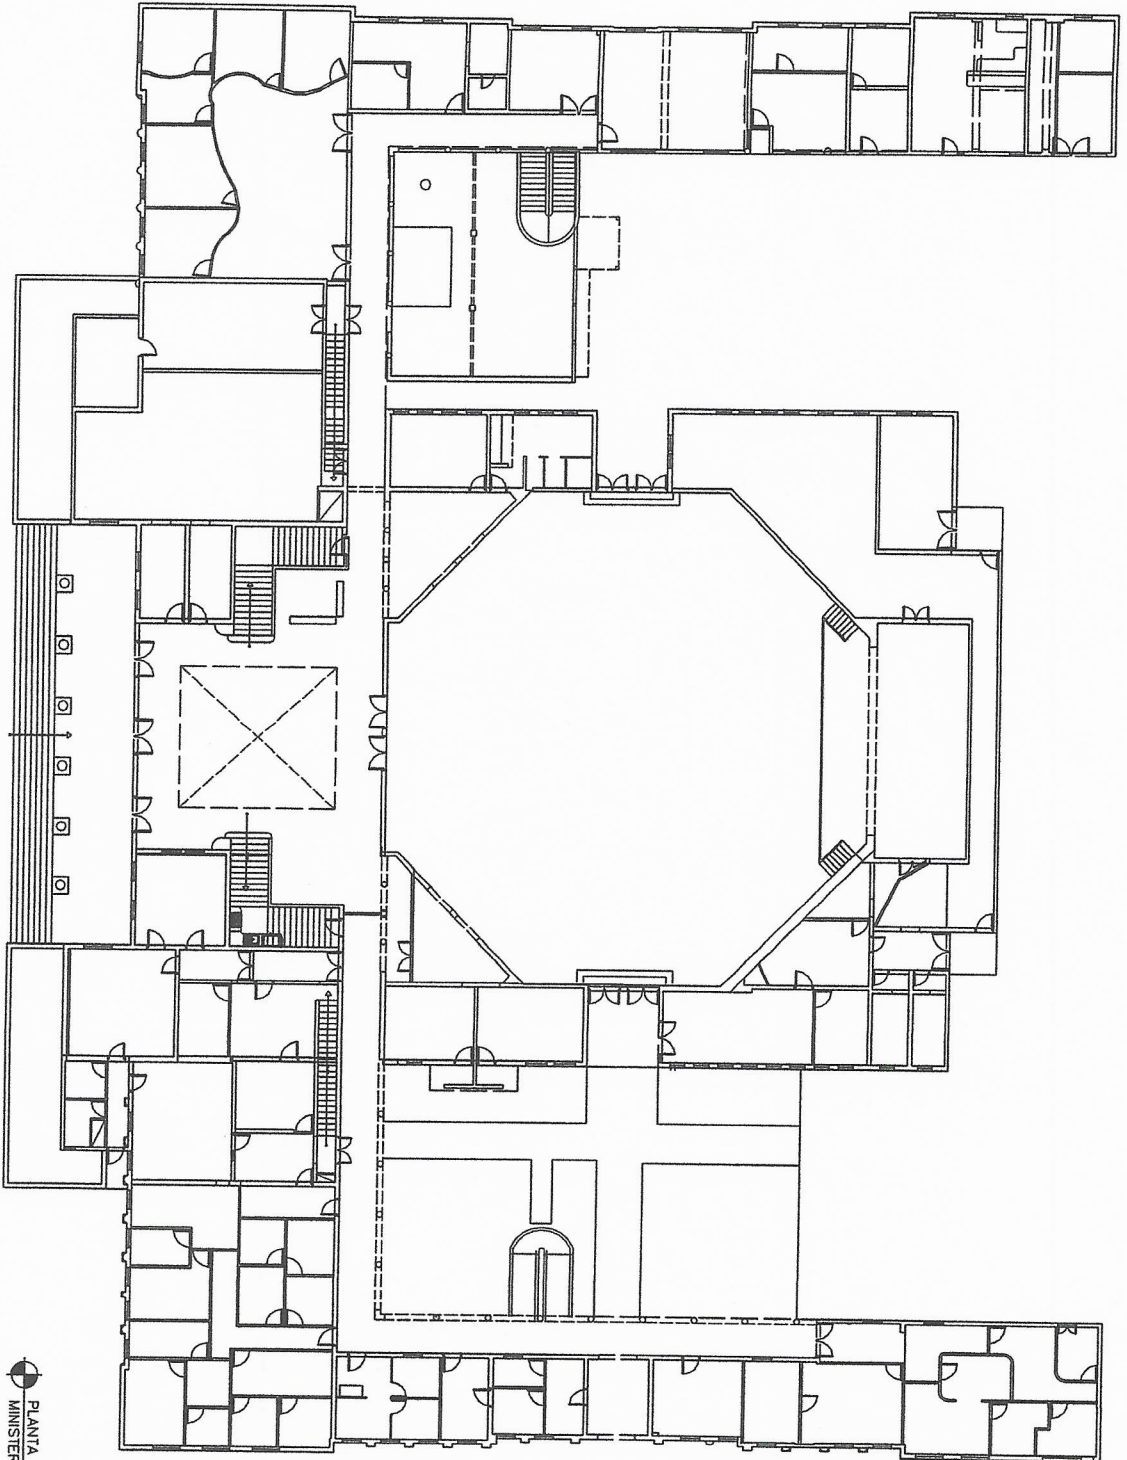


 PLANTA ARQUITECTÓNICA 1º NIVEL  
 MINISTERIO DE CULTURA ESC. 1:250

 MINISTERIO DE CULTURA	
Proyecto MINISTERIO DE CULTURA	
Propietario MINISTERIO DE CULTURA	
Mtro.	PLANTAS EXISTENTE 1ER NIVEL
Escala: 1:250	Fecha: noviembre 2018
MAJL	

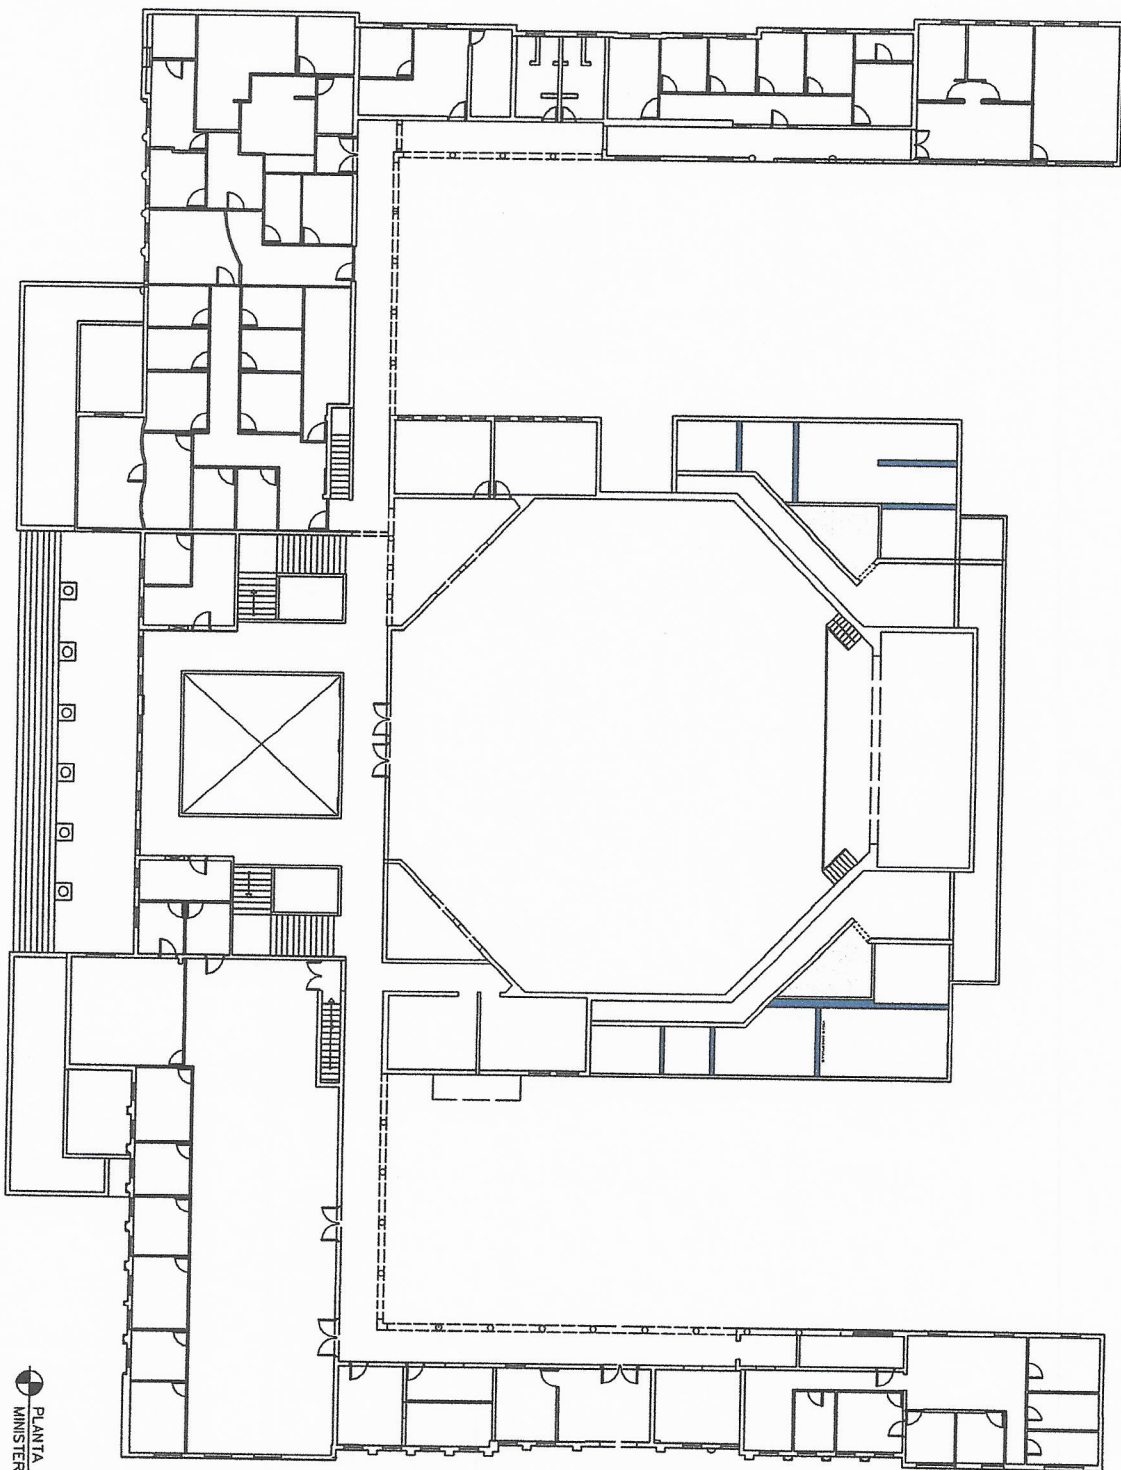


PLANTA ARQUITECTÓNICA 2º NIVEL  
 MINISTERIO DE CULTURA ESC. 1.250

MINISTERIO DE CULTURA <small>MINISTERIO DE CULTURA</small>	
Proyecto: MINISTERIO DE CULTURA	Proprietario: MINISTERIO DE CULTURA
Titulo: PLANTAS EXISTENTE 200 NIVEL	Fecha: NOVIEMBRE 2018
Escala: 1:250	Hoja:




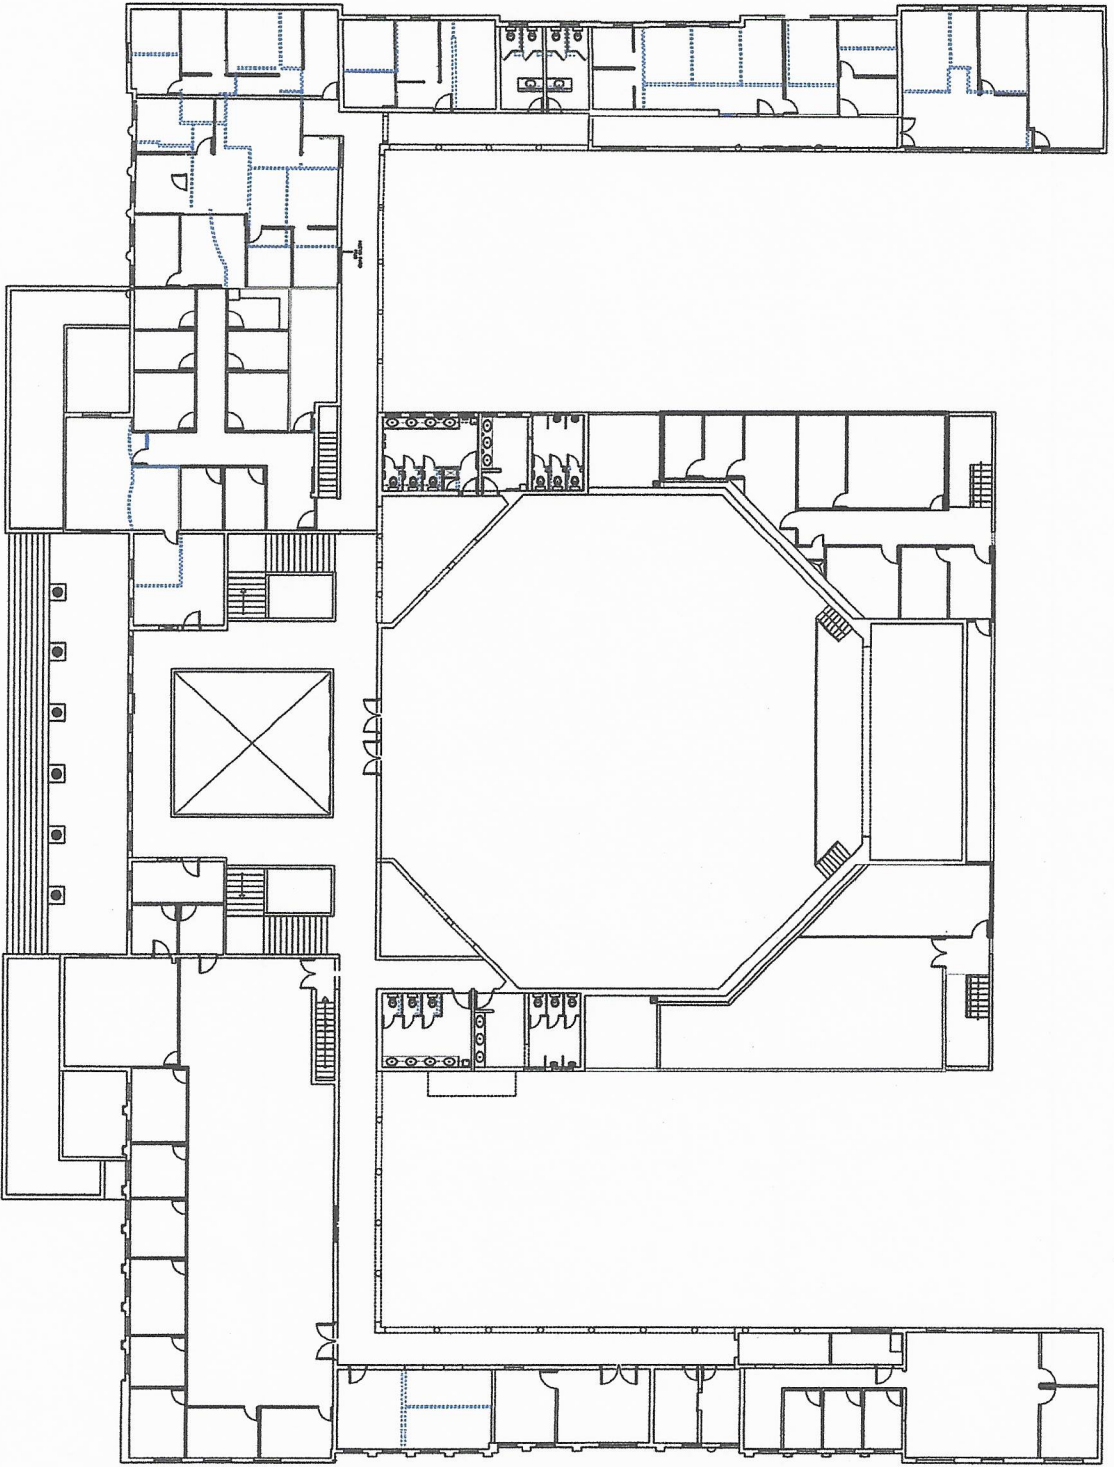


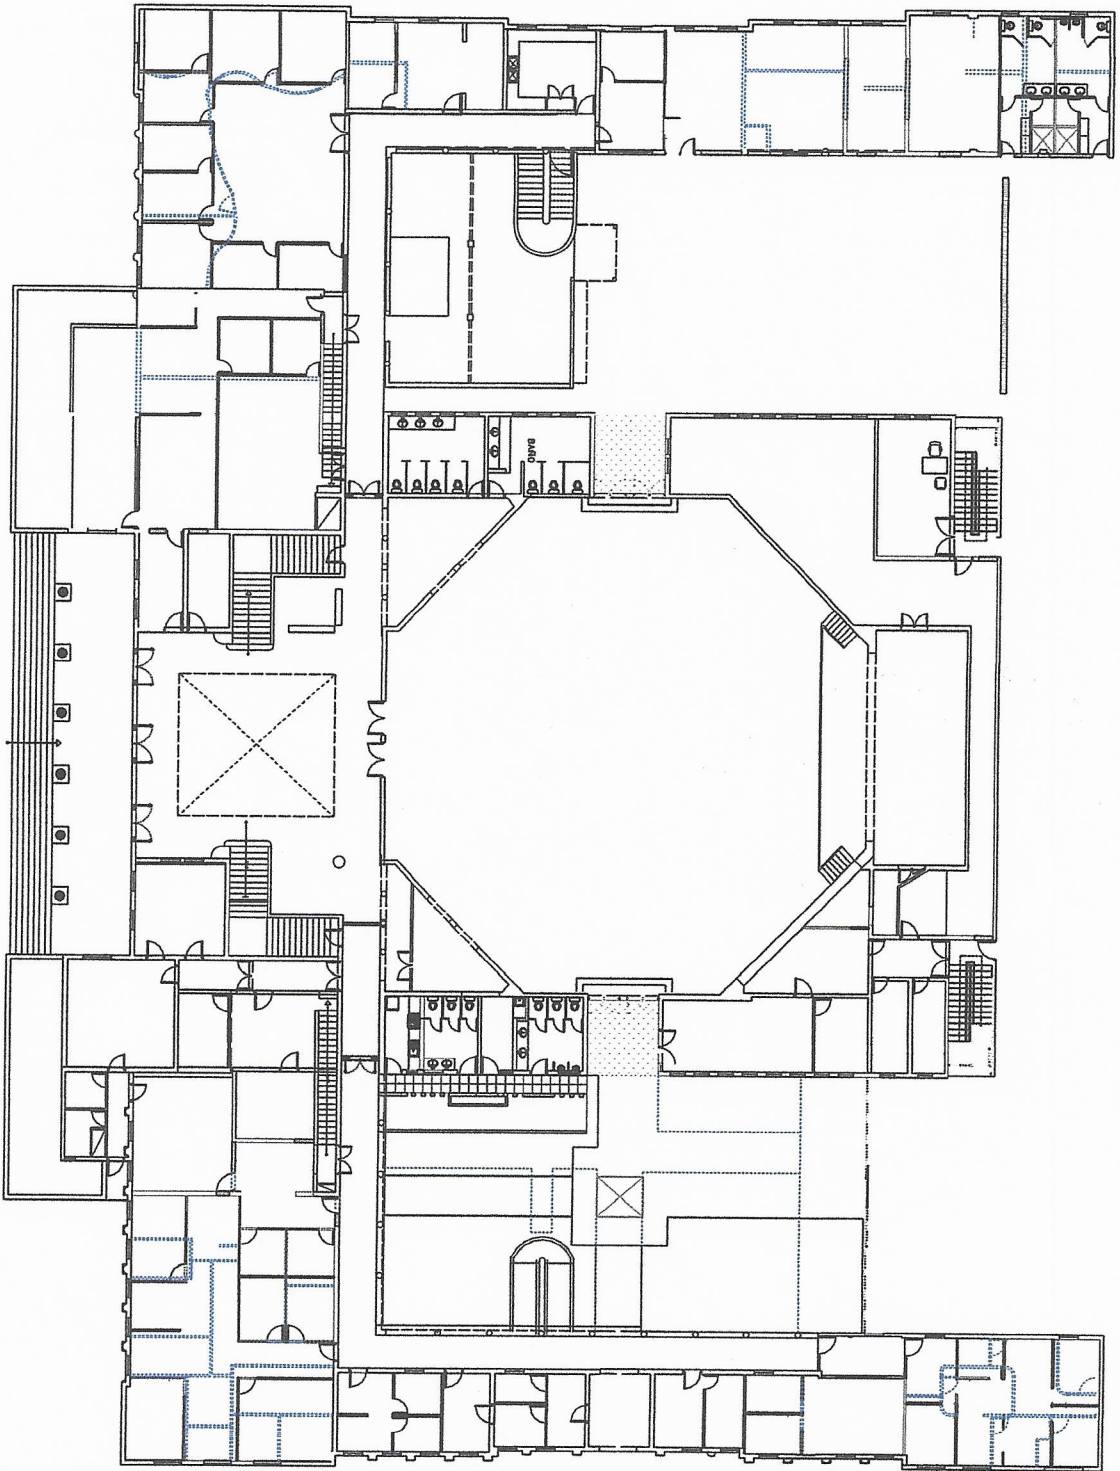

- LEYENDA
- MUROS NUEVOS
  - MUROS A DEMOLER

PLANTA DEMOLICIÓN 1<sup>er</sup> NIVEL  
 MINISTERIO DE CULTURA ESC. 1:250

	
Proyecto: MINISTERIO DE CULTURA	
Promotor: MINISTERIO DE CULTURA	
Título: PLANTA DEMOLICIÓN	Fecha: noviembre 2016
Escala: 1:250	Hoja:




LEYENDA

- MUROS NUEVOS
- MUROS A DEMOLER

PLANTA ARQ. PROPUESTA 2<sup>do</sup> NIVEL  
 MINISTERIO DE CULTURA ESC. 1: 250


		PROYECTO: MINISTERIO DE CULTURA	
		PROMOTOR: MINISTERIO DE CULTURA	
TÍTULO: PLANTAS ARQ. PROPUESTAS		FECHA: OCTUBRE 2016	
ESCALA: 1:250		HOJA:	

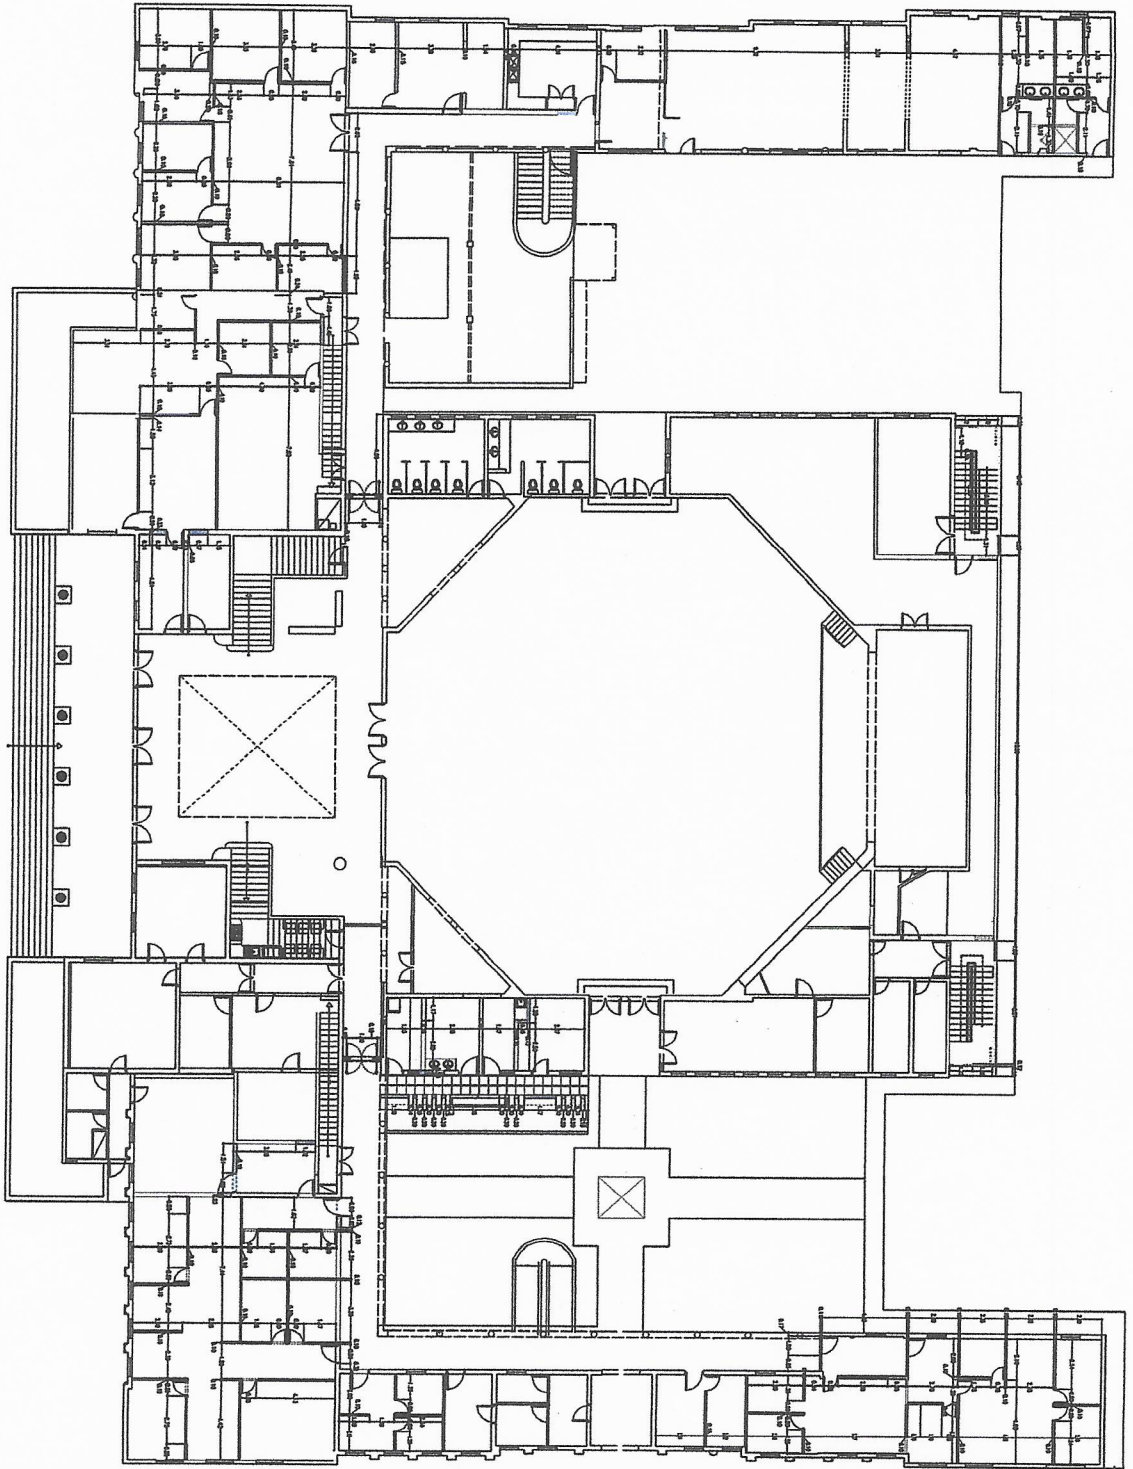


LEYENDA

● MUROS NUEVOS

PLANTA MUROS NUEVOS 1<sup>er</sup> NIVEL  
 MINISTERIO DE CULTURA ESC. 1:250

 <p>MINISTERIO DE CULTURA</p>	<p>Proyecto: MINISTERIO DE CULTURA</p>
	<p>Propietario: Ministerio de Cultura</p>
<p>Título: PLANTAS MUROS NUEVOS (ER NV)</p>	<p>Escala: 1:250</p>
<p>Fecha: noviembre 2010</p>	<p>Mostr.</p>

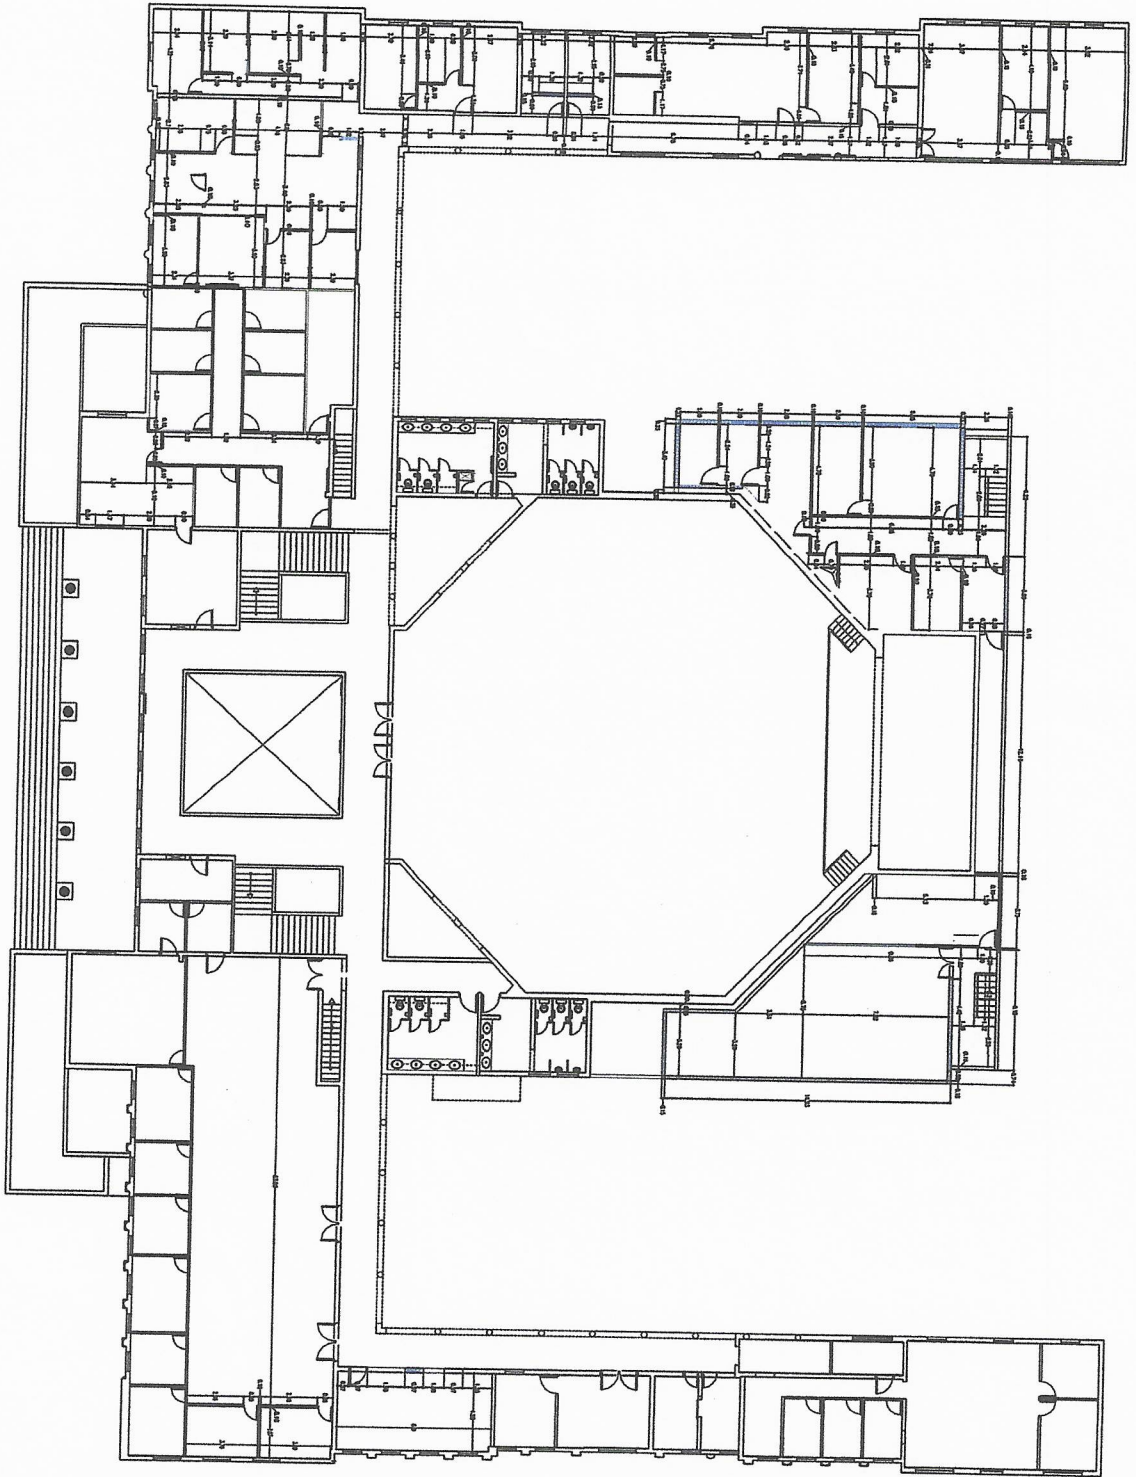


LEYENDA  
 ○ MUROS NUEVOS

PLANTA MUROS NUEVOS 2do NIVEL  
 MINISTERIO DE CULTURA ESC. 1:250


		MINISTERIO DE CULTURA	
		PROYECTO: MINISTERIO DE CULTURA PRODUCTORES: MINISTERIO DE CULTURA	
TÍTULO: PLANTAS MUROS NUEVOS 2DO NIV		ESCALA: 1:250	FECHA: NOVIEMBRE 2018
HOJA:		TOTAL:	




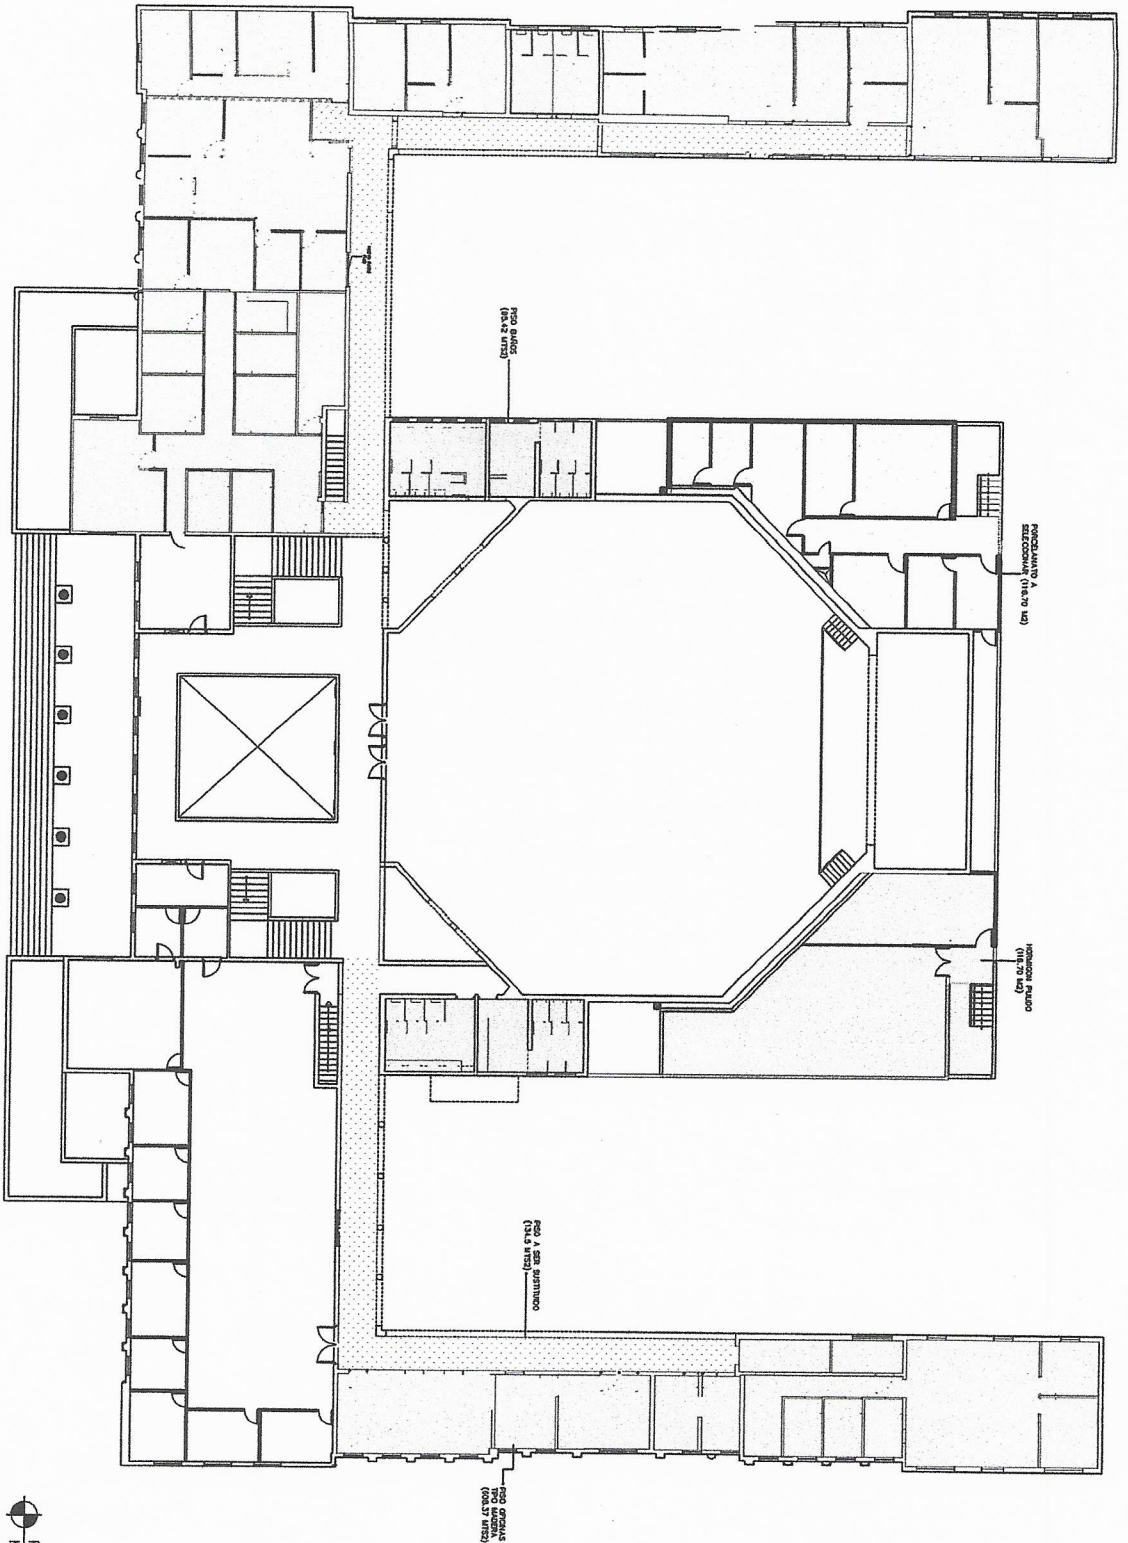

- LEYENDA - PISOS**
- PISO NUEVO (TIPO UADERA / P-01) - 628.37 MTS<sup>2</sup>
  - PISO NUEVO (PASADIZO) - 134.5 MTS<sup>2</sup>
  - PERCULMANTO NUEVO (A SANTIAGO) - 134.70 MTS<sup>2</sup>
  - PISO NUEVO (PACIONON PUJOS) - 124.70 MTS<sup>2</sup>
  - PISO BAJOS - 45.42 MTS<sup>2</sup>

PLANTA PISOS. PROPUUESTOS 2ºº NIVEL  
 MINISTERIO DE CULTURA ESC. 1:250

		MINISTERIO DE CULTURA	
		PROYECTO: MINISTERIO DE CULTURA	PRESENTACION: MINISTERIO DE CULTURA
ETAPA:	PLANTA PISOS PROPUUESTOS	FECHA:	NOVIEMBRE 2018
ESCALA:	1:250	HOJA:	

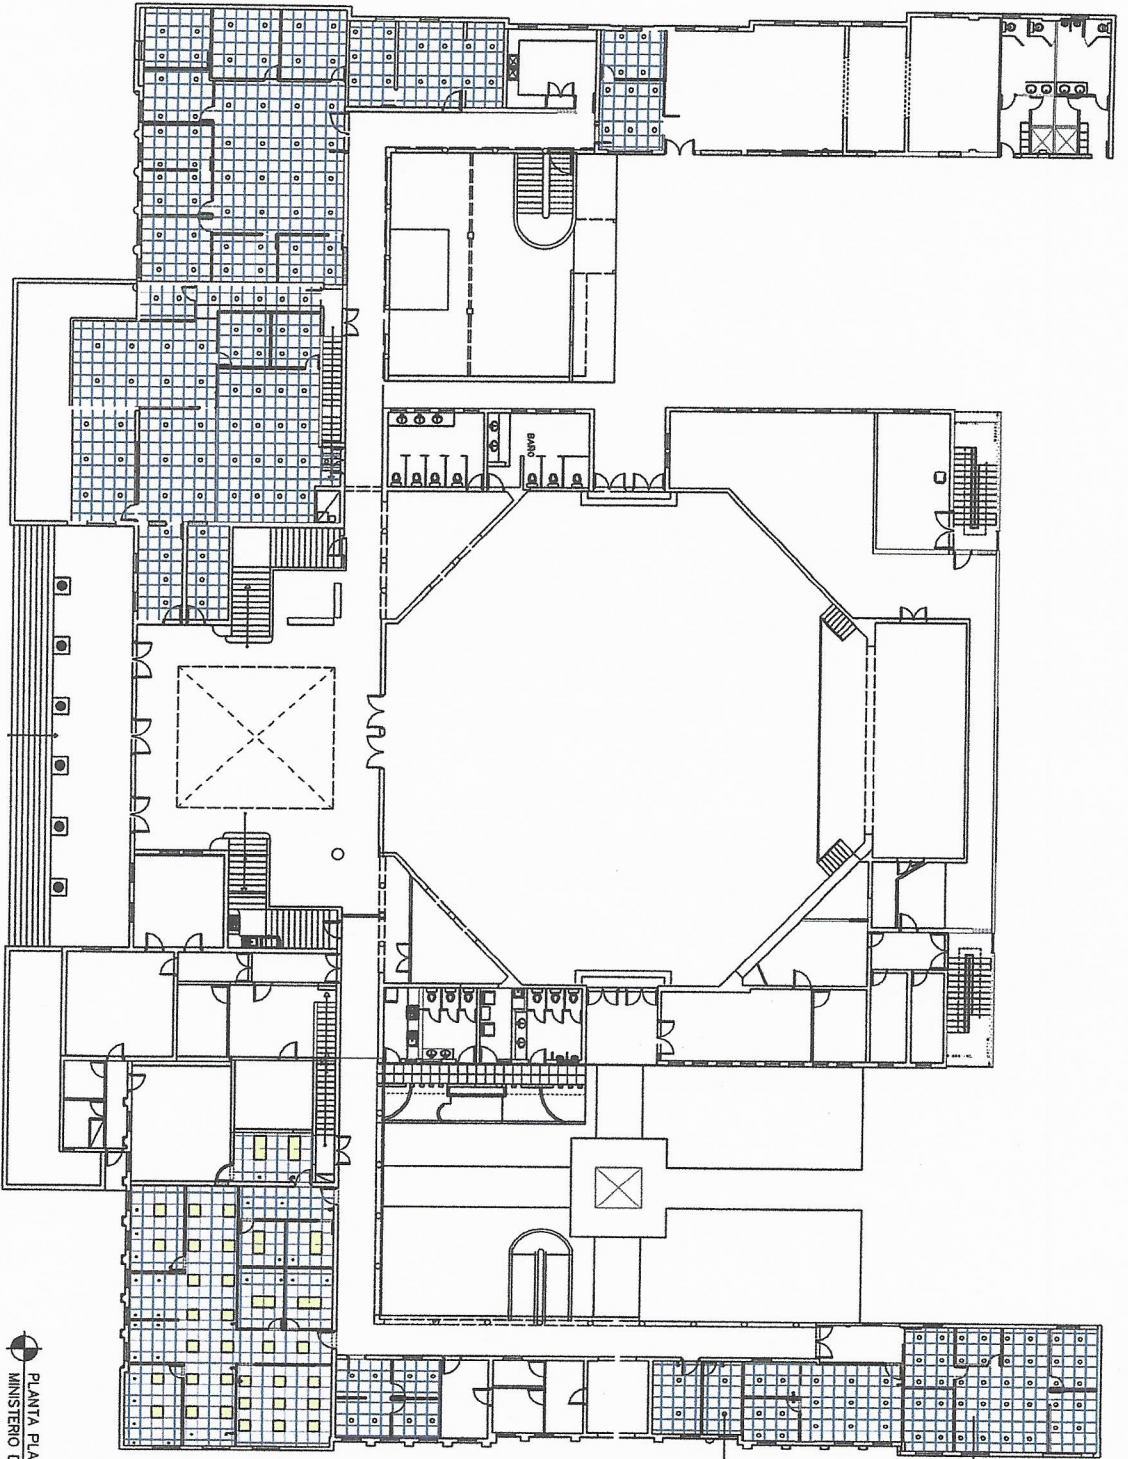

PLAFÓN PL-01  
(204 UNDS)


PANEL LED CIRCULAR (204 UNDS)


LEYENDA - LUCES

- Lámpara LED 2x2 (20 UNDS) / LU-02
- Lámpara LED 3x4 (6 UNDS) / LU-03
- 030 DE BARR (24 UNDS) / LU-04
- Lámpara LED circular (204 UNDS) / LU-01

TOTAL PLAFÓN PRIMER NIVEL: 632.50 UNDS

PLANTA PLAFONES 1º NIVEL  
MINISTERIO DE CULTURA ESC. 1:250

 <p>MINISTERIO DE CULTURA</p>	<p>PROYECTO: MINISTERIO DE CULTURA</p>
	<p>RESPONSABLE: MINISTERIO DE CULTURA</p>
<p>TÍTULO: PLANTA PLAFONES Y LUCES</p>	<p>FECHA: NOVIEMBRE 2016</p>
<p>ESCALA: 1:125</p>	<p>HOJA:</p>

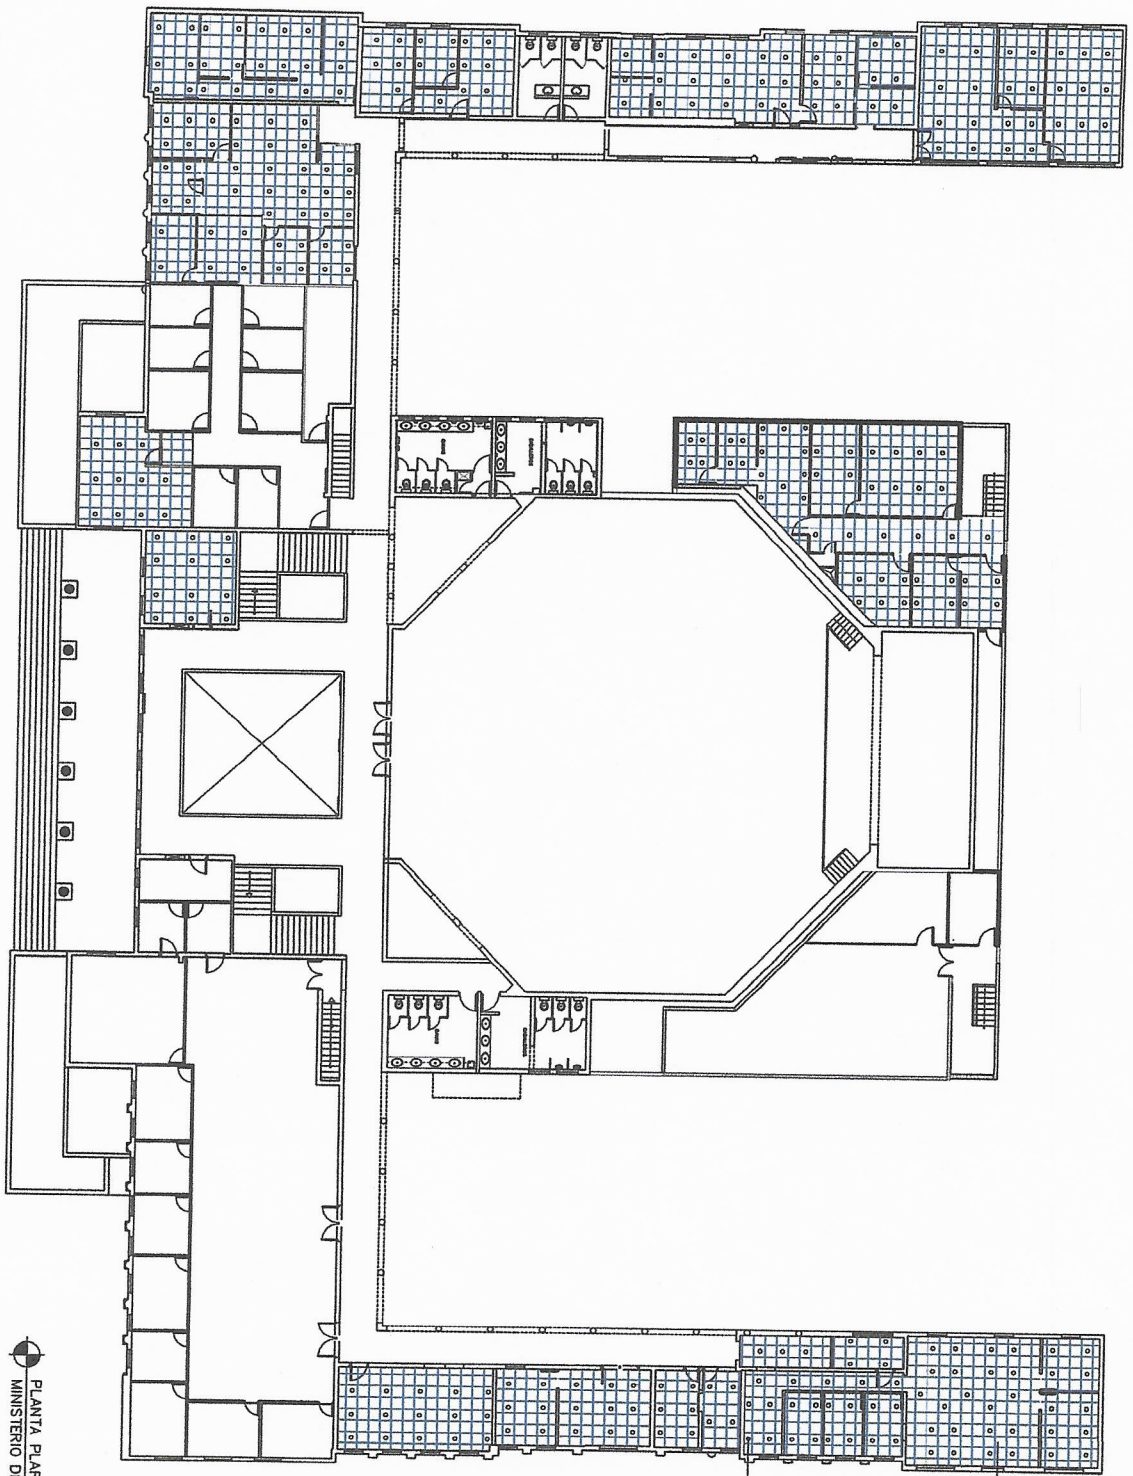


LEYENDA— LUCES  
 ○ Lámpara LED circular (120 mmØ) / LU-01

TOTAL PLAFÓN SEGUNDO NIVEL 669.43 M2

PANEL LED CIRCULAR

PLAFÓN PL-01 (Ø1170MM)

PLANTA PLAFONES 2da NIVEL  
 MINISTERIO DE CULTURA ESC. 1:250

 <p>MINISTERIO DE CULTURA</p>	
<p>PROYECTO: MINISTERIO DE CULTURA</p>	
<p>PROPONENTE: MINISTERIO DE CULTURA</p>	
<p>TÍTULO: PLANTA PLAFONES Y LUCES</p>	
<p>ESCALA: 1:250</p>	<p>FOLIO: NOVEMBRE 2018</p>
<p>HOJA</p>	