EL CONTENIDO DE ESTE PLANO ESTÁ PROTEGIDO POR LA LEY 65-00 DE DERECHO DE AUTOR Y ES PROPIEDAD INTELLECTUAL DE MODO FORMA Sin, EN CONSECUENCIA, NO PODRÁ SER MODIFICADO NI TOTAL NI PARCIALMENTE SIN EL CONSENTIMIENTO EXPRESO DEL AUTOR. TODOS LOS DERECHOS ESTÁN RESERVADOS. ©

DIAGRAMA UNIFILAR

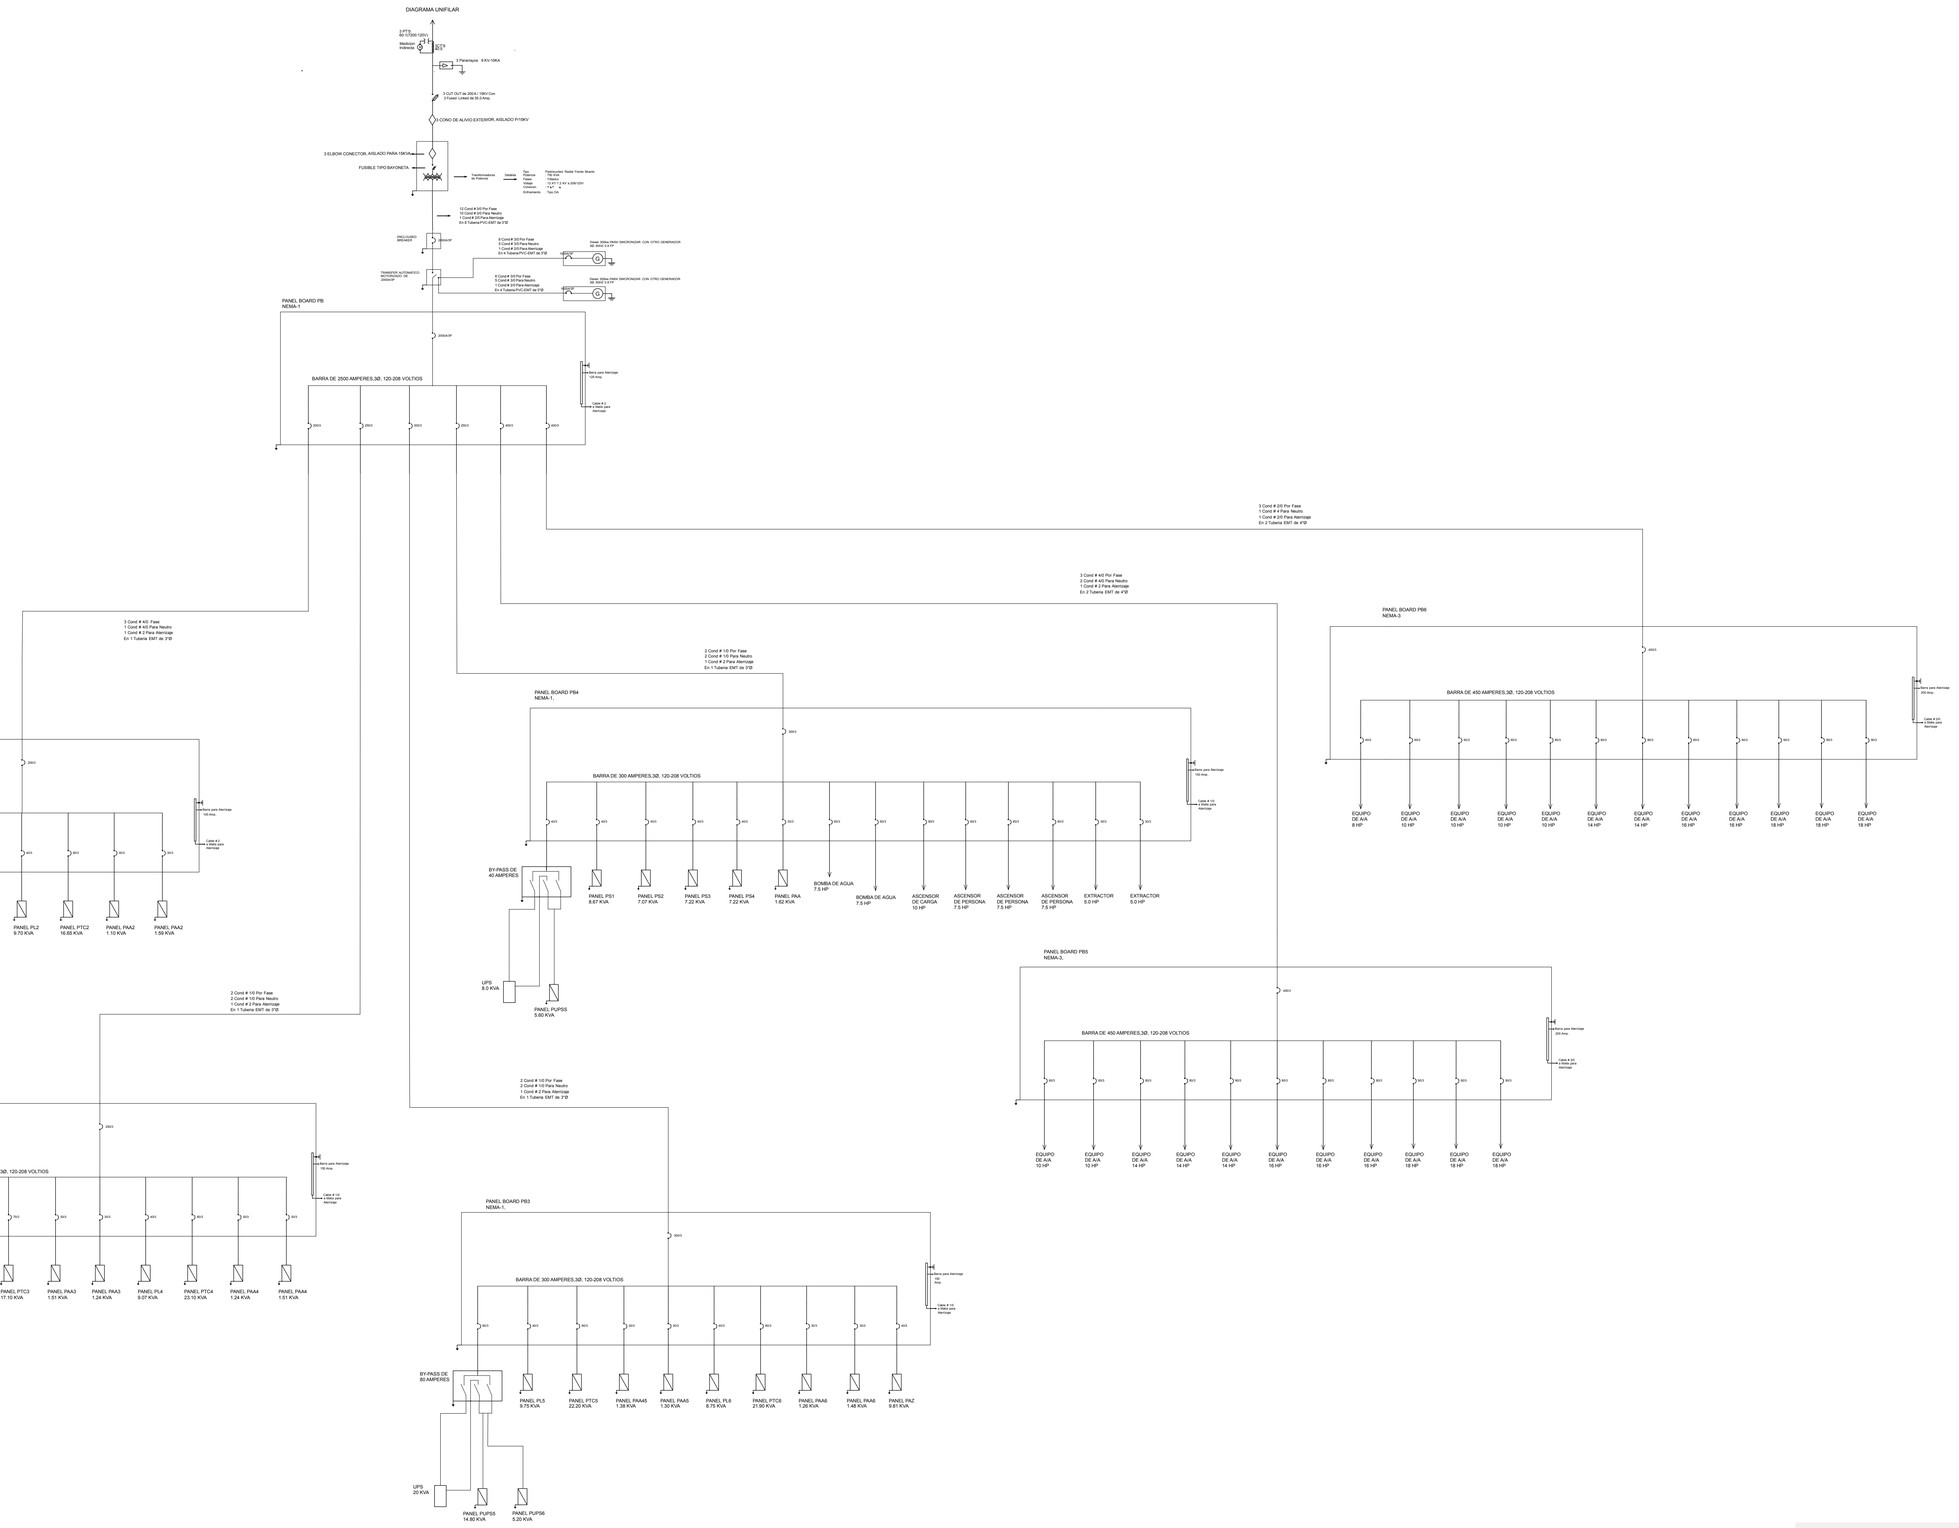

GOBIERNO DE LA REPÚBLICA DOMINICANA

EDUCACIÓN

estudio **caribe**

C/ Armando Oscar Pacheco #12B. Urb. Fernández.
DN. Santo Domingo, Rep. Dom.
T. 809-567-4364
www.estudiocaribe.net

ARQUITECTURA
Arq. Rubén Hernández Fontana C-00-0000
Arq. Irina Angulo Luna C-00-0000

FIRMA AUTORIZADA:
Arq. Devaki Pratt Vanderlinde C-18623

FIRMA AUTORIZADA

COLABORADORES:
Leopoldo Recio
María del Pilar Nuñez

MODELOS BIM:
Leopoldo Recio
María del Pilar Nuñez
Rubén Hernández Fontana

MODELOS FÍSICOS:
Scarlet Zimmermann
Rubén Hernández Fontana

DOCUMENTACIÓN:
Irina Angulo / Scarlet Zimmermann

CONSULTORES

EMPRESA LEVANTAMIENTOS
LEVANTAMIENTOS TOPOGRAFICOS
Levantamientos 1
C-00-0000

Geotecnia y Sondeos Srl
ESTUDIOS GEOTECNICOS Y DE SUELOS
Ing. Rafael Pérez Pérez
C-9754

BOQ Ingeniería
DISEÑO DE ESTRUCTURAS:
Ing. Fernando González
C-7688

FIRMA AUTORIZADA

Heaven Construction
DISEÑO ELÉCTRICO Y MECÁNICO:
Ing. Luis Romero
C-9495

FIRMA AUTORIZADA

Taveras Ingeniería & Servicios Srl
DISEÑO HIDROSANITARIO Y DE DRENAJE PLUVIAL:
Ing. Rabel Montero
C-32427

FIRMA AUTORIZADA

CANT. Y ESPECIFICACIONES
LISTADO DE CANTIDADES Y ESPECIFICACIONES:

NOTAS / REVISIONES

R-#	Fecha	Descripción
A	17/07/17	ESTE PLANO SUSTITUYE A TODOS LOS ANTERIORES.
B	27/07/17	ESTE PLANO SUSTITUYE A TODOS LOS ANTERIORES.

Oficinas Institucionales Minerd

Av. Bolivar, Esq. Calle La Vega, Gascue

Ministerio de Educación de la República Dominicana

FIRMA AUTORIZADA

Diagrama Unifilar

ANOTACIONES:
Anotaciones 1
Anotaciones 2

ESCALA: 1:50

HOJA: EL1.35.162