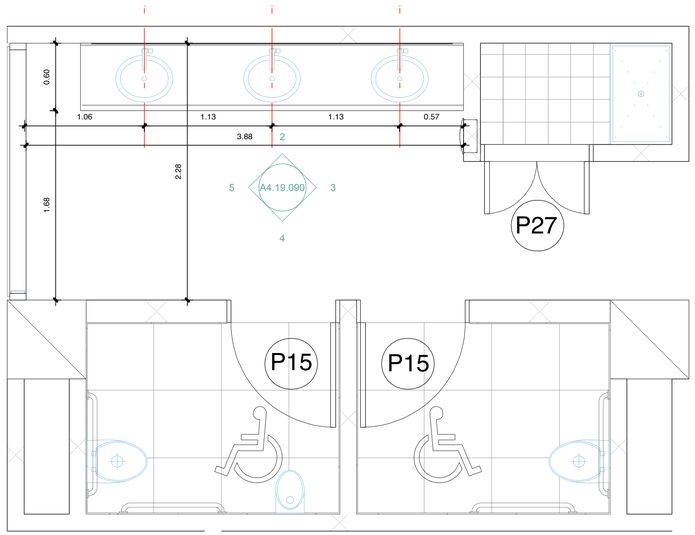

6 / A4.19.090 Detalle área de lavamanos de baños nivel de llegada
1:25

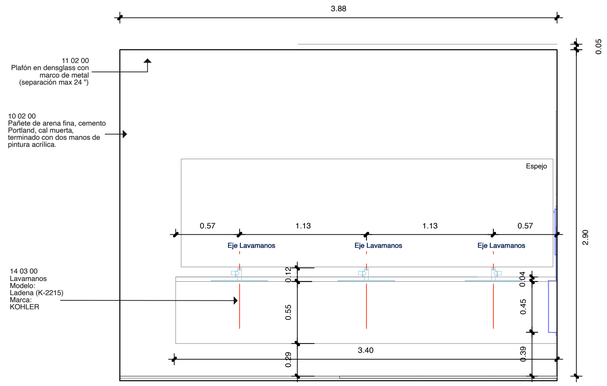

2 / A4.19.090 Elevación de baño 01
1:25

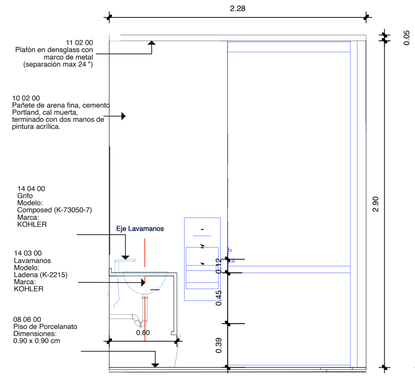

3 / A4.19.090 Elevación de baño 02
1:25

EL CONTENIDO DE ESTE PLANO ESTÁ PROTEGIDO POR LA LEY 65-00 DE DERECHO DE AUTOR Y ES PROPIEDAD INTELECTUAL DE MODO FORMA SIN, EN CONSECUENCIA, NO PODRÁ SER MODIFICADO NI TOTAL NI PARCIALMENTE SIN EL CONSENTIMIENTO EXPRESO DEL AUTOR. TODOS LOS DERECHOS ESTAN RESERVADOS. ©

GOBIERNO DE LA REPÚBLICA DOMINICANA

EDUCACIÓN

estudio **caribe**

C/ Armando Oscar Pacheco #128. Urb. Fernández.
DN. Santo Domingo, Rep. Dom.
T. 809-567-4364
www.estudiocaribe.net

ARQUITECTURA
Arq. Rubén Hernández Fontana C-00-0000
Irina Angulo Luna C-00-0000

FIRMA AUTORIZADA:
Arq. Dévaki Pratt Van der Linde C-18623

FIRMA AUTORIZADA

COLABORADORES:
Leopoldo Recio
María del Pilar Nuñez

MODELOS BIM:
Rubén Hernández Fontana
María del Pilar Nuñez
Leopoldo Recio

MODELOS FÍSICOS:
Scarlet Zimmermann
Rubén Hernández Fontana

DOCUMENTACIÓN:
Irina Angulo / Scarlet Zimmermann

CONSULTORES

IMESA Contratistas Eléctricos
SISTEMA DE AIRE ACONDICIONADO
Robinson Henriquez
11827

FIRMA AUTORIZADA

Geotecnia y Sondeos Srl
ESTUDIOS GEOTÉCNICOS Y DE SUELOS
Ing. Rafael Pérez Pérez
C-9754

BOG Ingeniería
DISEÑO DE ESTRUCTURAS
Ing. Fernando González
C-7688

FIRMA AUTORIZADA

Heaven Construction
DISEÑO ELÉCTRICO Y MECÁNICO
Ing. Luis Romero
C-9495

FIRMA AUTORIZADA

Taveras Ingeniería & Servicios Srl
DISEÑO HIDROSANITARIO Y DE DRENAJE PLUVIAL
Ing. Rabel Montero
C-32427

FIRMA AUTORIZADA

Ingeniería De Protección (Inprotec)
CONTROLES DE ACCESO Y CCTV

NOTAS / REVISIONES

R-#	Fecha	Descripción
G	13/05/18	MODIFICACIÓN C-80 EN CADA NIVEL SEGÚN REQUERIMIENTOS PLANEAMIENTO URBANO
H	07/06/18	REVISIÓN ADN
I	13/07/18	APROBACIÓN ADN
J	11/11/18	Corrección MOPC
K	30/10/18	Corrección Eléctrica MOPC

PROPIETARIO
Oficinas Institucionales Minerd
Av. Bolivar, Esq. Calle La Vega, Gascue

Ministerio de Educación de la República Dominicana

FIRMA AUTORIZADA

Rebatimientos de Baños 01

ANOTACIONES:

ESCALA: 1:25
HOJA: A4.19.090