



5-mar-25

Asunto: Construcción de Baden con dimensiones de 16m x 2.0m x 0.30mt
Calle Prolongacion Independencia frente a la Escuela Porvenir 2 en el Sector Loma del Cochero.


III Gastos Indirectos

Sub-total		\$	67,506.56
1 Direccion tecnica	10.00%	\$	6,750.66
2 Gastos Administrativos	2.00%	\$	1,350.13
3 Transporte	2.00%	\$	1,350.13
4 Total General		\$	76,957.48


Asunto: Construcción de Baden con dimensiones de 16.00m x 2.0m x 0.30m
ubicado en la calle Prolongacion Independencia frente escuela Porvenir 2

Análisis de Costo para Baden					
No	Descripción	Cantidad	Unidad	Precio . U	Costo
I	Confeccion Baden con dimensiones				
1	Topografía	1.00	PA	4000	\$ 4,000.00
2	Corte de Asfalto y Excavacion (16.0*2.00*0,30)	9.60	M³	2000	\$ 19,200.00
3	Encofrado (16.00*2+2.00*2)	36.00	ML	500	\$ 18,000.00
4	Vaciado y Rastreo de Baden (16.00*2.00*0,20)	6.40	M³	\$ 2,000.00	\$ 12,800.00
5	telford (16.00*2.0*0,10)	3.20		\$ 1,020.80	\$ 3,266.56
6	Terminacion y Pulido de Baden (16.00*2.0)	32.00	M²	\$ 320.00	\$ 10,240.00
7	Suministro de Hormigon por el Ayuntamiento.	9.60	M³		
8				Sub total	\$ 67,506.56

MODELO DE BADEN

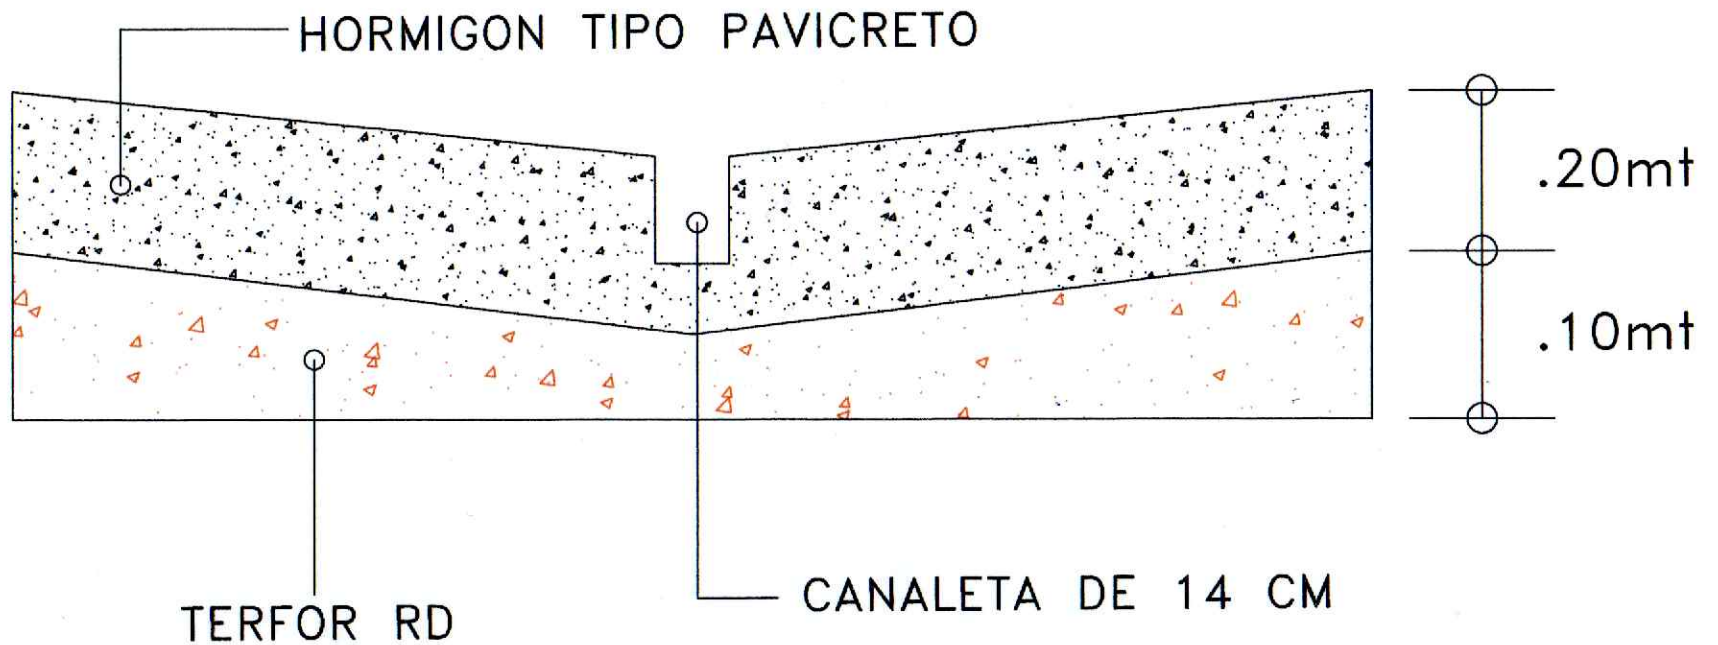

Barrio Ens. Vega

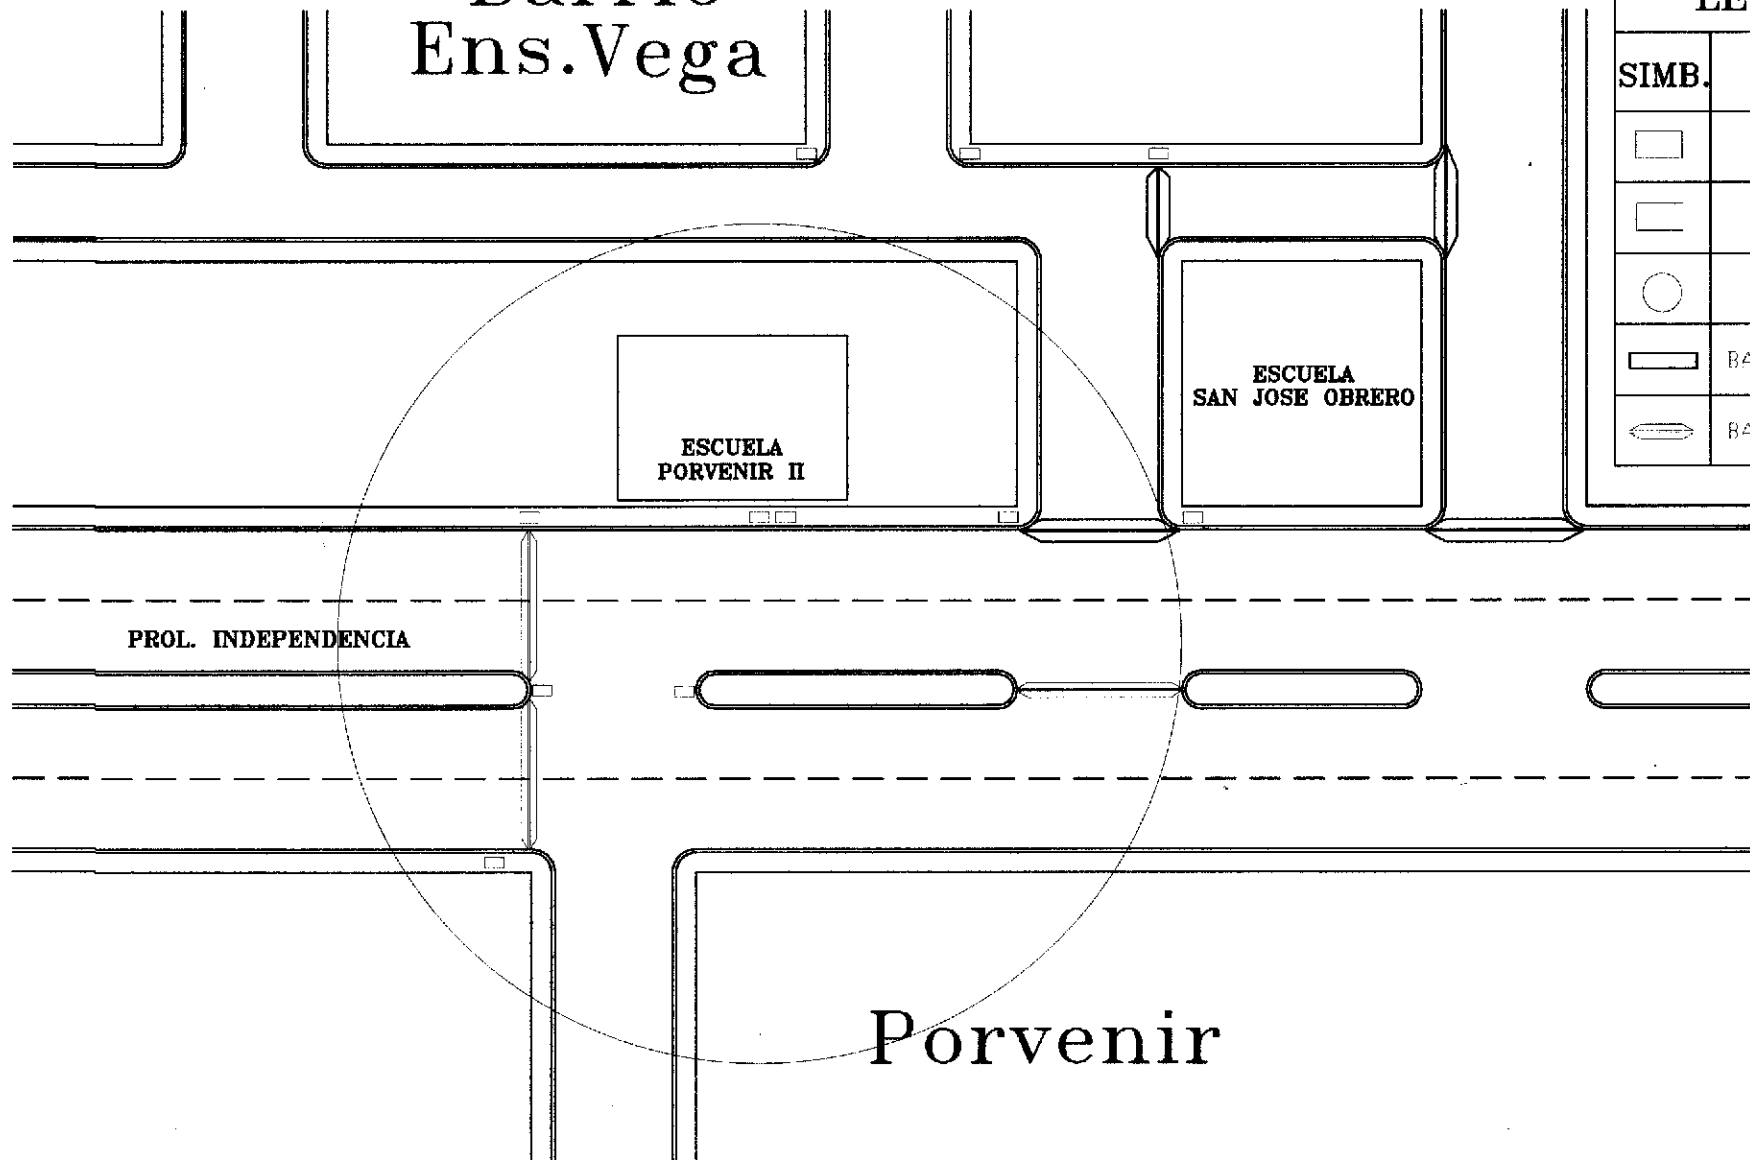

LEYENDA

SIMB.	DESC.
	CAMARA PROPUESTAS
	CAMARA EXISTENTE
	AREA AFECTADA
	BADEN EXISTENTE
	BADEN PROPUESTOS