CAMPAMENTO/ÁREA DE TRABAJO | CONSTRUCCIÓN DE PANTALLA DE PILOTES PARA ESTABILIZACIÓN DE BORDE EN MARGEN OCCIDENTAL DE RÍO OZAMA, SECTOR LA CIENAGA

0 6 12 18 24 30 m

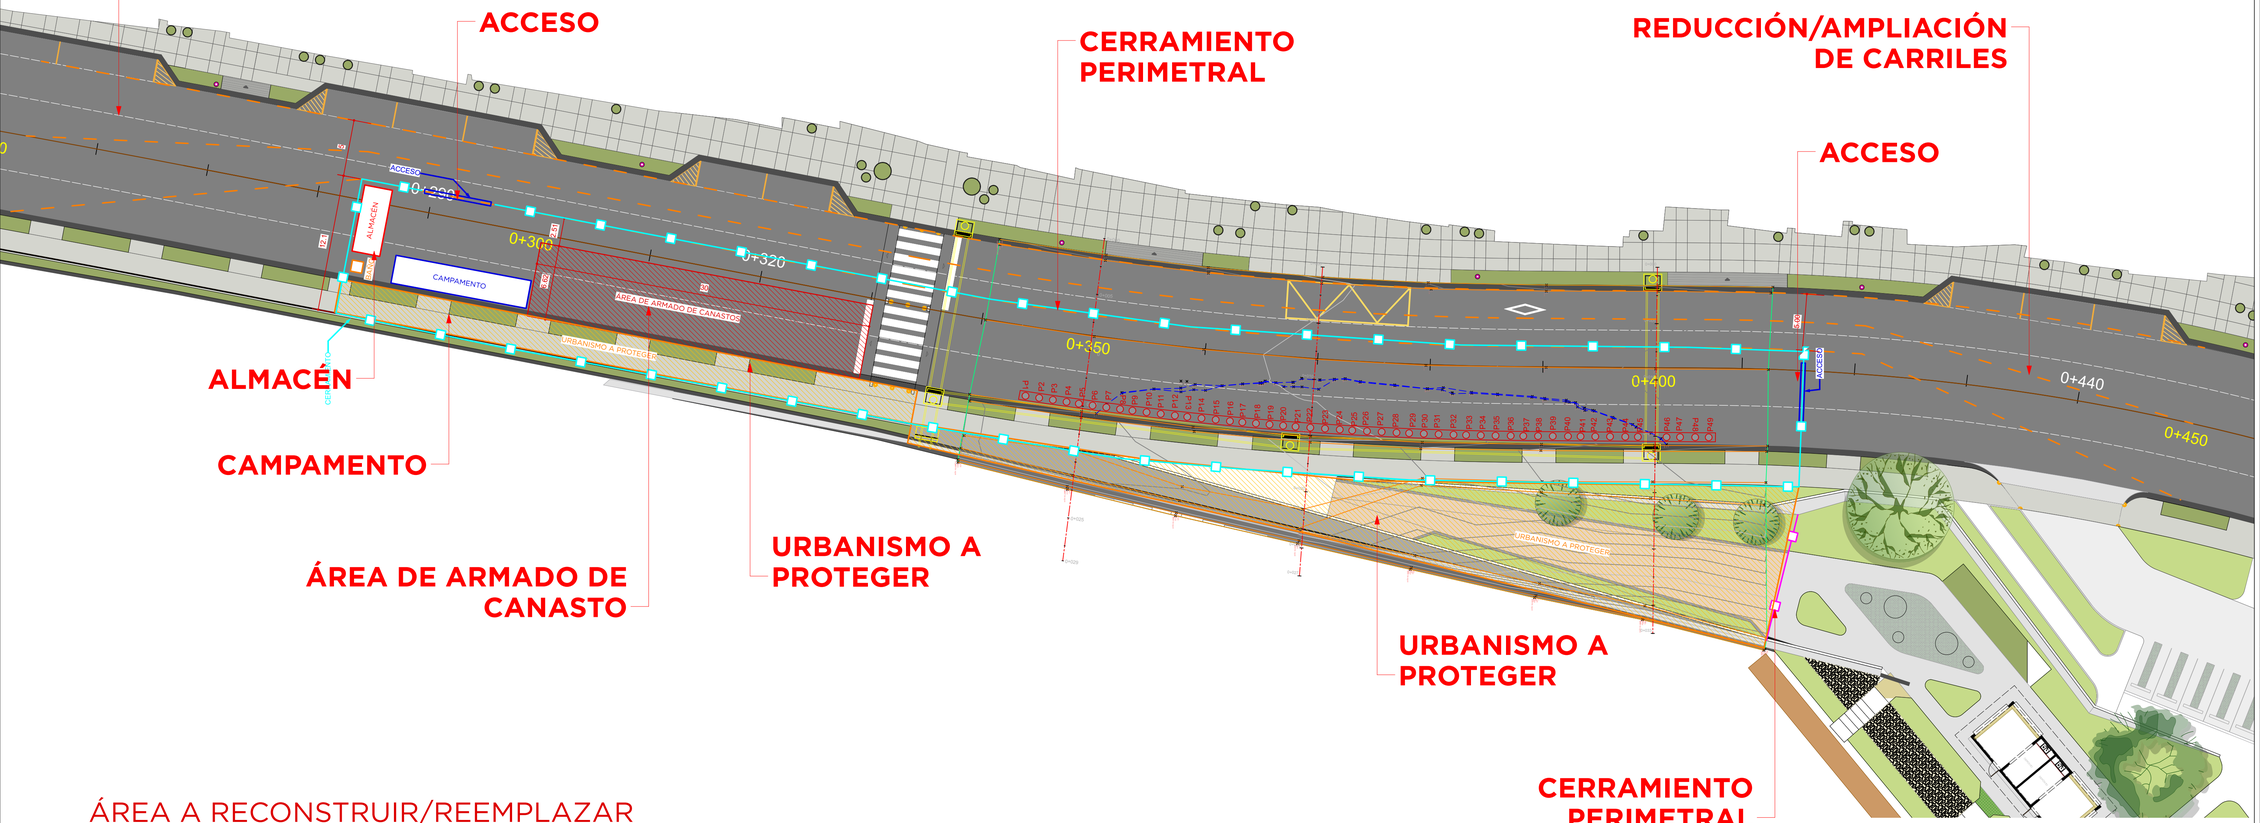

ÁREA A RECONSTRUIR/REEMPLAZAR

DESCRIPCIÓN	ÁREA
CARRILES EN HORMIGÓN (3 CARRILES)	800.75 M^2
JARDINERAS VIALES DE 6M*1.2M CON BORDILLOS PREFABRICADOS	9 UD
MARAS 8 DE 8 A 10 PIES	18 UD
CUBRESUELOS (PANICETUM Y/O GUAYIGA)	164.12 M^2
SEPARADORES DE VÍA TIPO ARMADILLO	200 M

DESCRIPCIÓN	ÁREA
ACERA	175.905 M2
BARANDA DE HIERRO NEGRO	45.32 M
POSTES DE LUZ (VER LISTADO DE PARTIDAS ELÉCTRICOS)	3 UD
SISTEMA DE ALCANTARILLADO (JULIO DEBE EVALUAR)	3 REGISTROS 94.03 M DE ALCANTARILLA
CONTÉN	80.17 M

NOTAS GENERALES

1. NO TOMAR MEDIDAS DIRECTAMENTE SOBRE EL PLANO.
2. NO HACER MODIFICACIONES A LOS PLANOS SIN LA AUTORIZACION DEL TALLER DE DISEÑO.
3. VERIFICAR Y CONFRONTAR MEDIDAS EN OBRA ANTES DE REALIZAR LA ACTIVIDAD CIVIL.
4. LA VERSION DE ESTE PLANO ANULAN LAS ANTERIORES.
5. ESTE PLANO ESTÁ EN FORMATO 24X36

PROYECTO Y DIRECCIÓN:

CONSTRUCCIÓN DE PANTALLA DE PILOTES PARA ESTABILIZACIÓN DE BORDE EN MARGEN OCCIDENTAL DE RÍO OZAMA, SECTOR LA CIENAGA

EJECUTOR DEL PROYECTO:

URBE

PRESIDENCIA DE LA REPÚBLICA DOMINICANA
MINISTERIO DE LA PRESIDENCIA

EQUIPO TÉCNICO:

Unidad Ejecutora para la Readecuación de Barrios y Entornos

DIBUJADO POR:

Equipo Técnico de URBE

TÍTULO DE HOJA:

CAMPAMENTO/ÁREA DE TRABAJO

VERSIÓN	DESCRIPCIÓN	FECHA
V1	EMITIDO PARA ING.	11/04/25

ESCALA DE HOJA:	CÓDIGO
Especificada	URBE-NDS-ACS-ING-102-V1
VERSIÓN	FECHA
V1	11/04/25