PROPUESTA DE SOLUCIÓN | CONSTRUCCIÓN DE PANTALLA DE PILOTES PARA ESTABILIZACIÓN DE BORDE EN MARGEN OCCIDENTAL DE RÍO OZAMA, SECTOR LA CIENAGA

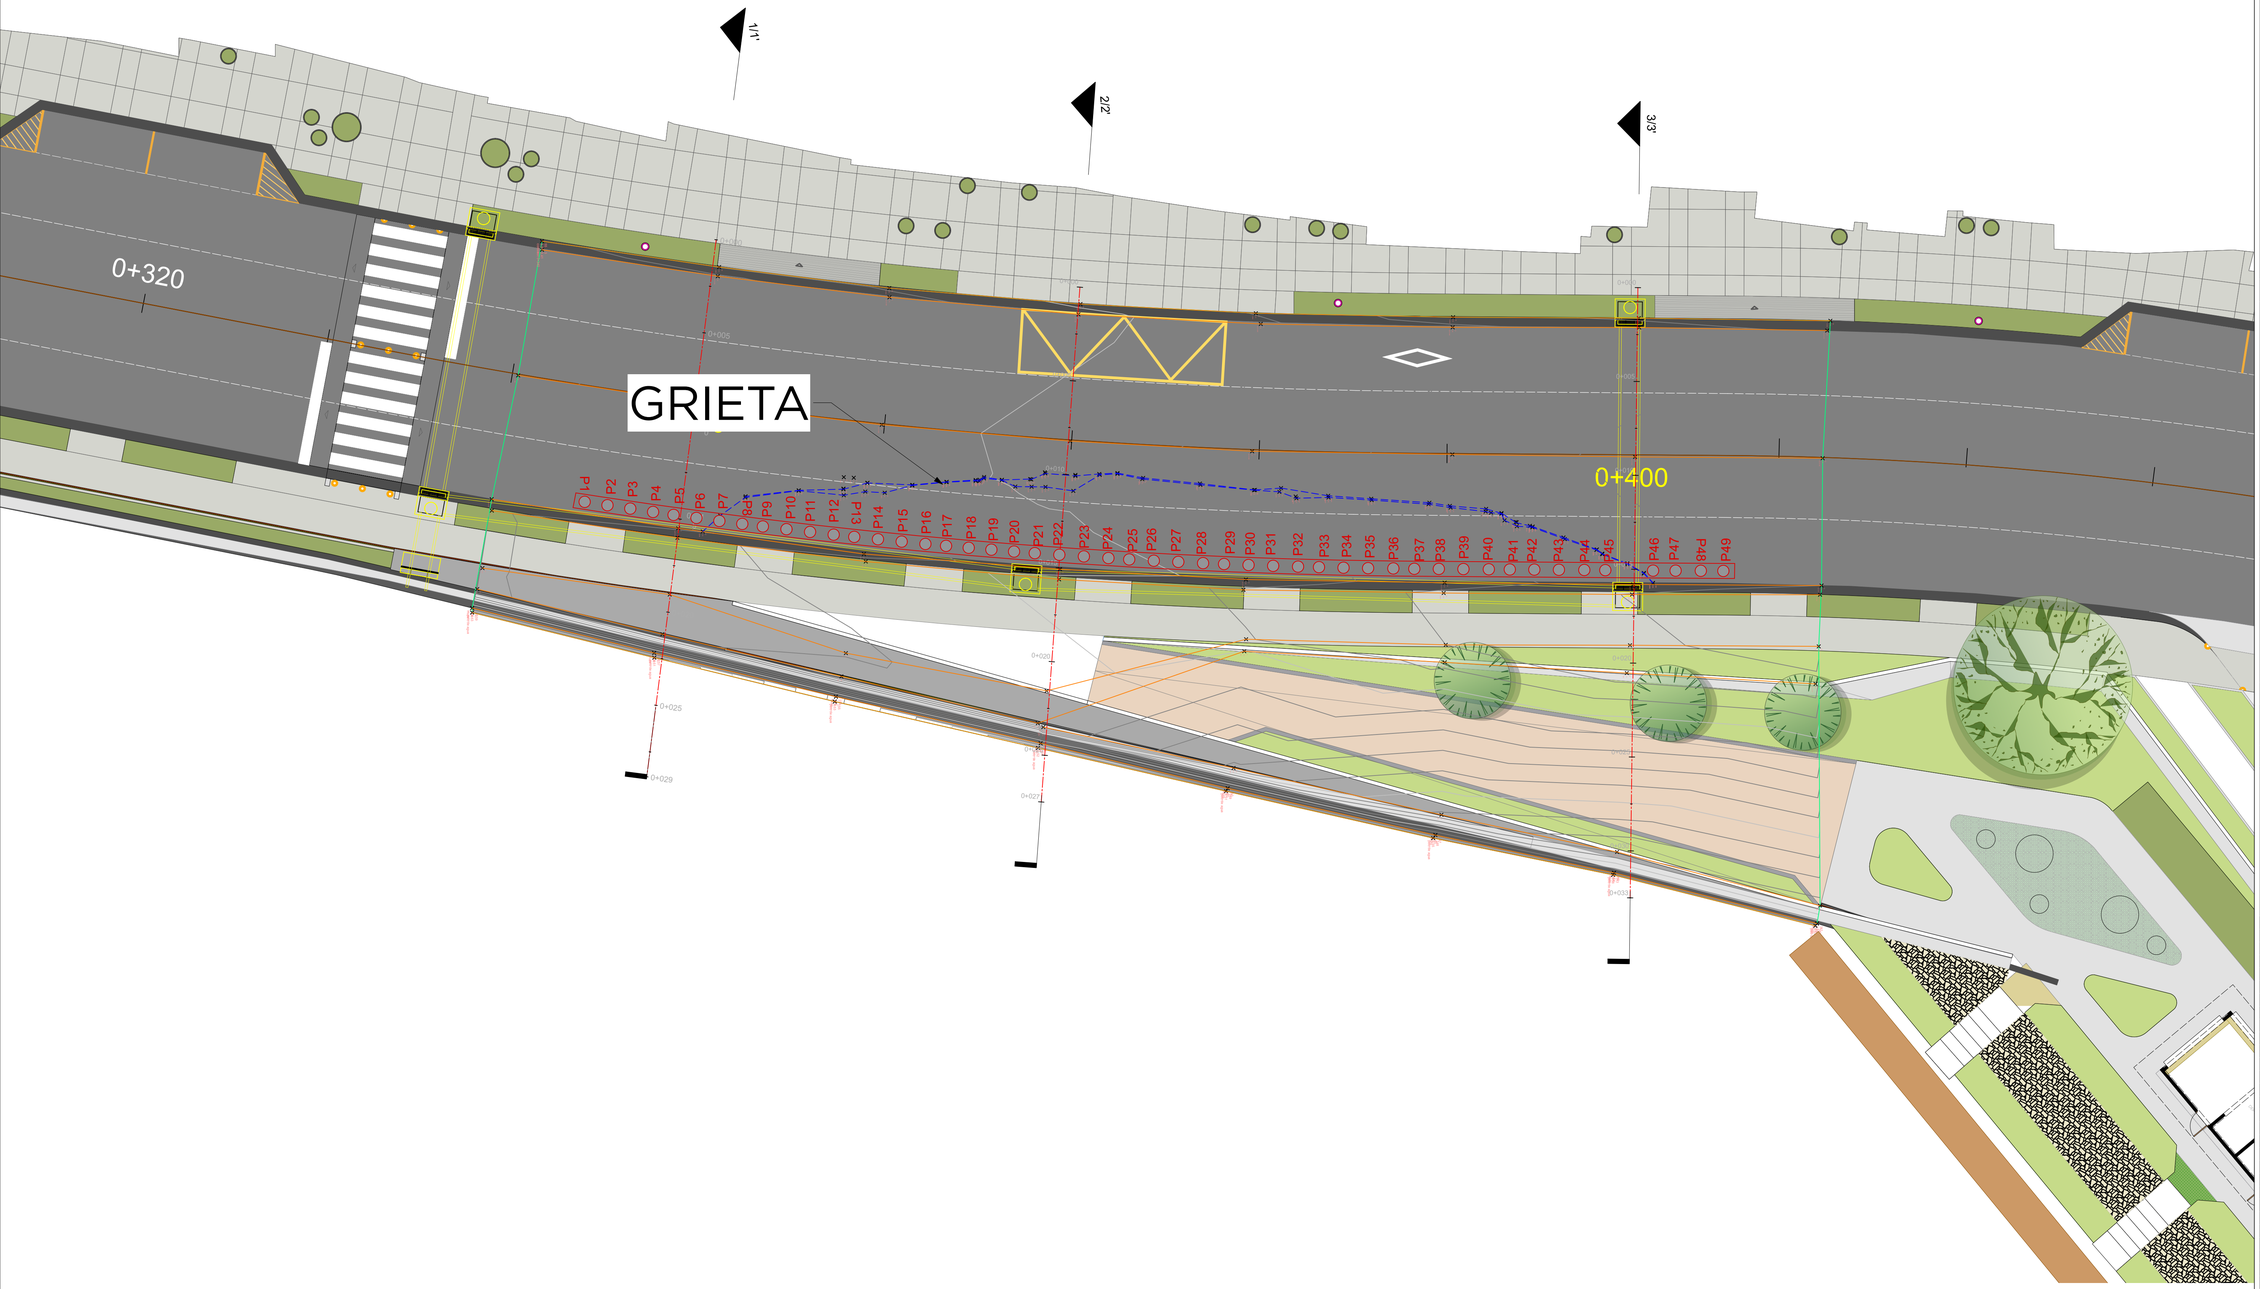

NOTAS GENERALES

1. NO TOMAR MEDIDAS DIRECTAMENTE SOBRE EL PLANO.
2. NO HACER MODIFICACIONES A LOS PLANOS SIN LA AUTORIZACION DEL TALLER DE DISEÑO.
3. VERIFICAR Y CONFRONTAR MEDIDAS EN OBRA ANTES DE REALIZAR LA ACTIVIDAD CIVIL.
4. LA VERSION DE ESTE PLANO ANULAN LAS ANTERIORES.
5. ESTE PLANO ESTÁ EN FORMATO 24X36

PROYECTO Y DIRECCIÓN:

CONSTRUCCIÓN DE PANTALLA DE PILOTES PARA ESTABILIZACIÓN DE BORDE EN MARGEN OCCIDENTAL DE RÍO OZAMA, SECTOR LA CIENAGA

EJECUTOR DEL PROYECTO:

URBE

PRESIDENCIA DE LA REPÚBLICA DOMINICANA
MINISTERIO DE LA PRESIDENCIA

EQUIPO TÉCNICO:

Unidad Ejecutora para la Readecuación de Barrios y Entornos

DIBUJADO POR:

Equipo Técnico de URBE

TÍTULO DE HOJA:

PROPUESTA DE SOLUCIÓN

VERSIÓN	DESCRIPCIÓN	FECHA
V1	EMITIDO PARA ING.	11/04/25

ESCALA DE HOJA:	CÓDIGO
Especificada	URBE-NDS-ACS-ING-101-V1
VERSIÓN	FECHA
V1	11/04/25