LEVANTAMIENTO | CONSTRUCCIÓN DE PANTALLA DE PILOTES PARA ESTABILIZACIÓN DE BORDE EN MARGEN OCCIDENTAL DE RÍO OZAMA, SECTOR LA CIENAGA

N

0 6 9 12 15 18 m

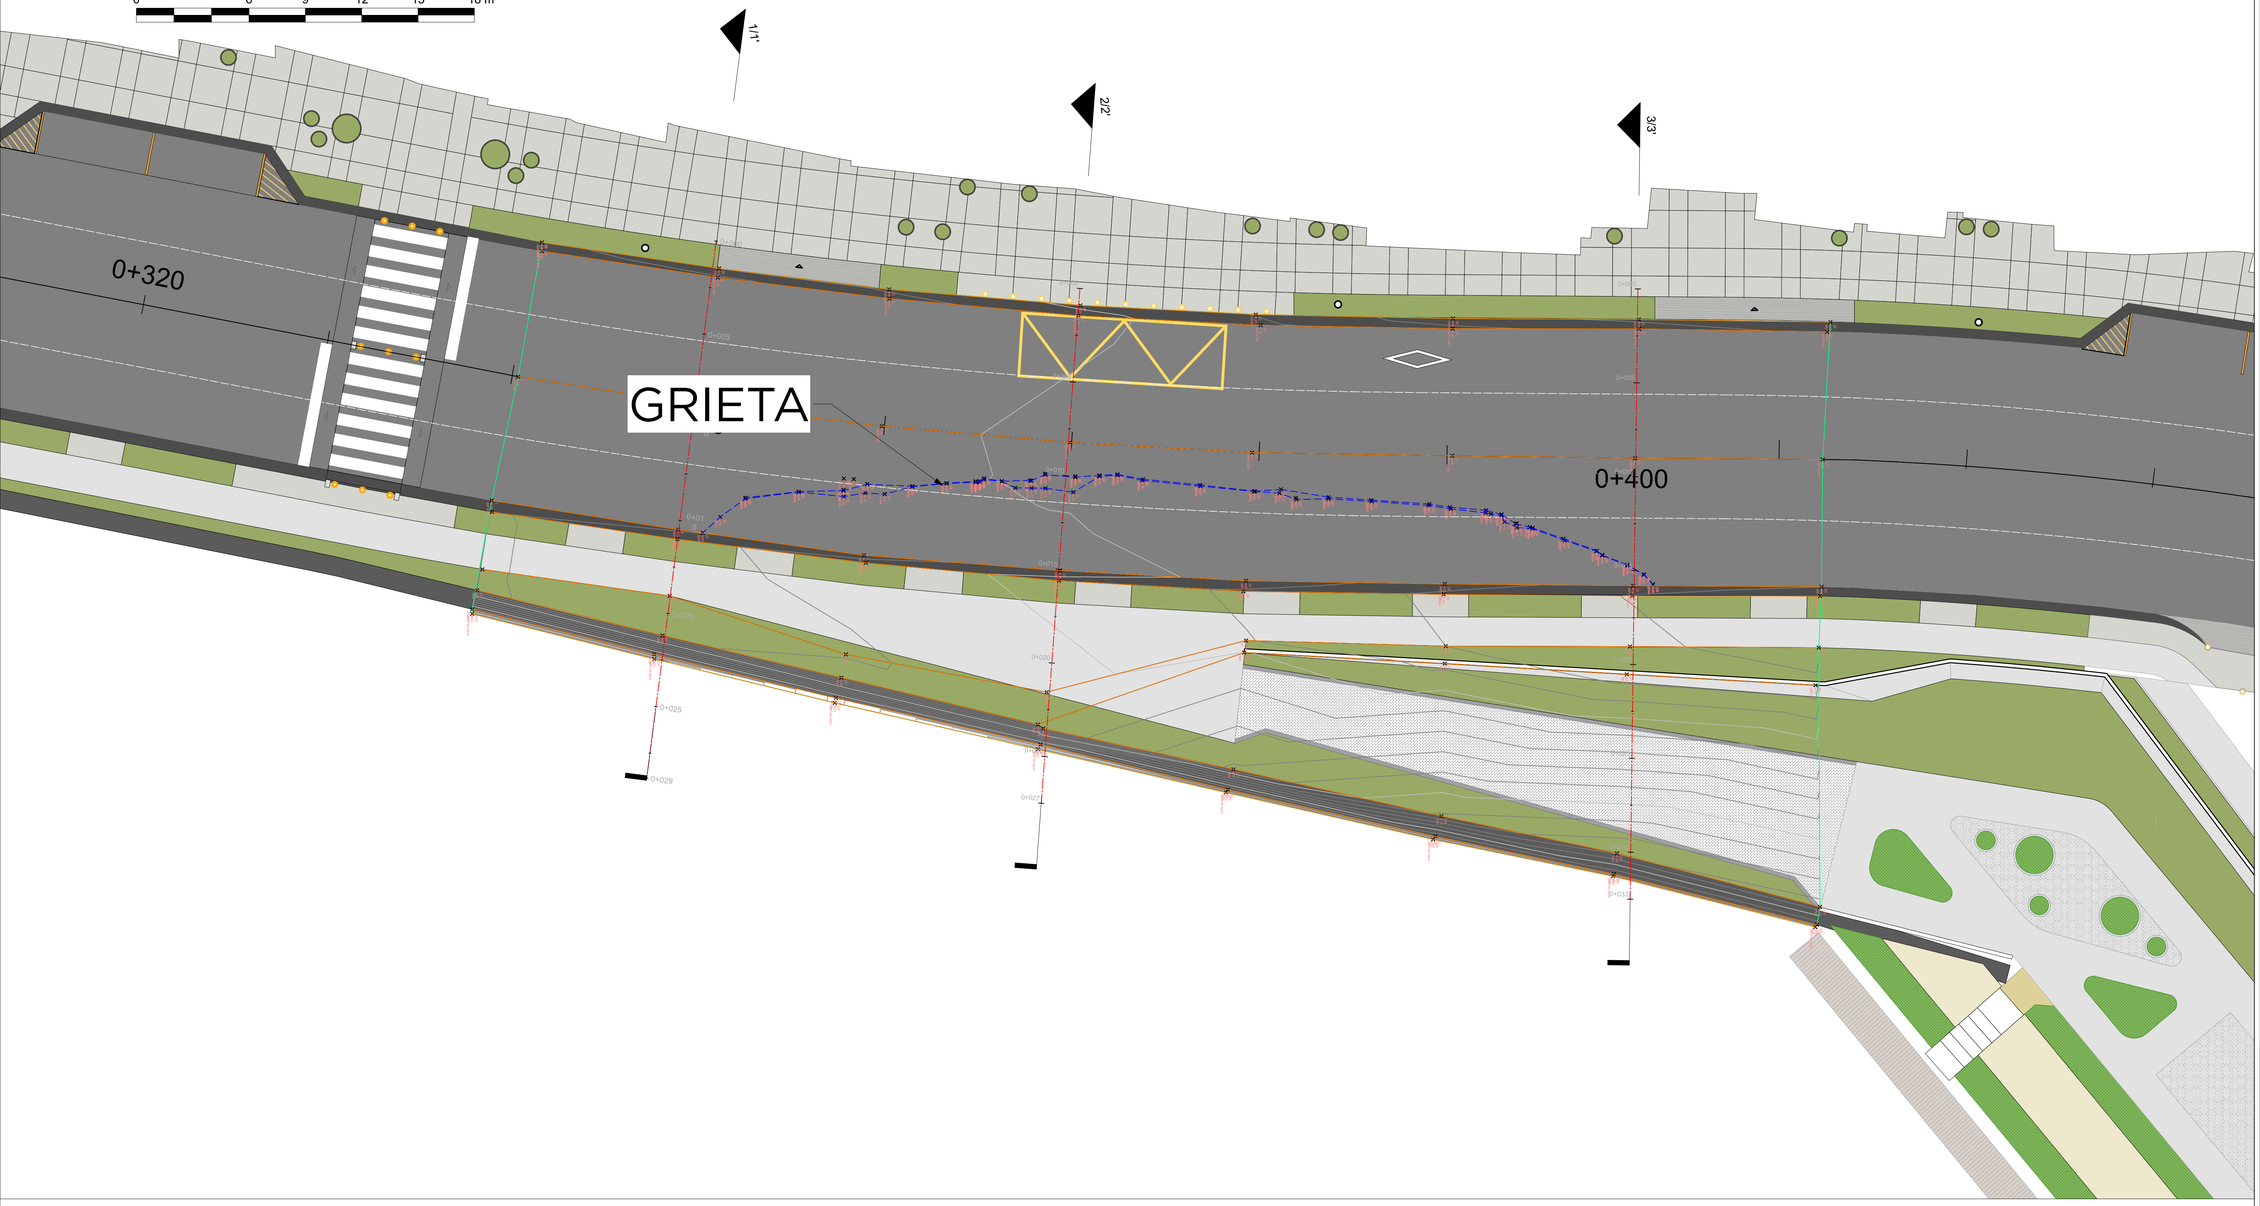

SECCIÓN TRANSVERSAL 1-1'

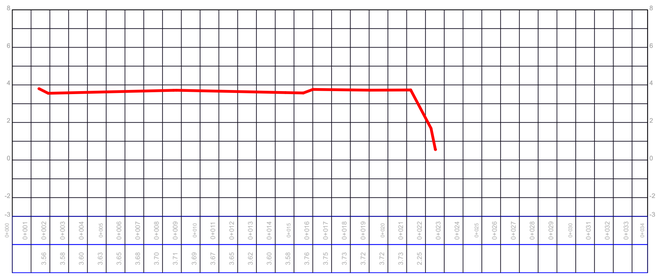

SECCIÓN TRANSVERSAL 2-2'

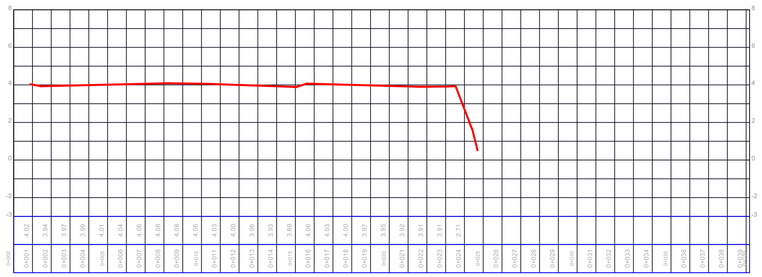

SECCIÓN TRANSVERSAL 3-3'

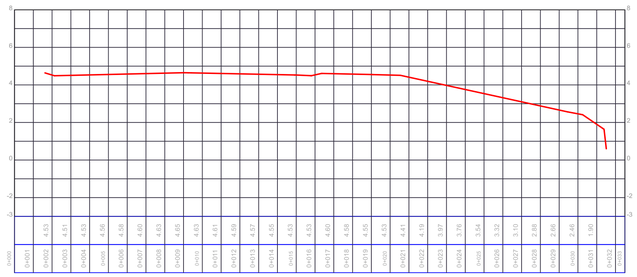

NOTAS GENERALES

1. NO TOMAR MEDIDAS DIRECTAMENTE SOBRE EL PLANO.
2. NO HACER MODIFICACIONES A LOS PLANOS SIN LA AUTORIZACION DEL TALLER DE DISEÑO.
3. VERIFICAR Y CONFRONTAR MEDIDAS EN OBRA ANTES DE REALIZAR LA ACTIVIDAD CIVIL.
4. LA VERSION DE ESTE PLANO ANULAN LAS ANTERIORES.
5. ESTE PLANO ESTÁ EN FORMATO 24X36

PROYECTO Y DIRECCIÓN:

CONSTRUCCIÓN DE PANTALLA DE PILOTES PARA ESTABILIZACIÓN DE BORDE EN MARGEN OCCIDENTAL DE RÍO OZAMA, SECTOR LA CIENAGA

EJECUTOR DEL PROYECTO:

URBE

PRESIDENCIA DE LA REPÚBLICA DOMINICANA
MINISTERIO DE LA PRESIDENCIA

EQUIPO TÉCNICO:

Unidad Ejecutora para la Readecuación de Barrios y Entornos

DIBUJADO POR:

Equipo Técnico de URBE

TÍTULO DE HOJA:

LEVANTAMIENTO

VERSIÓN	DESCRIPCIÓN	FECHA
V1	EMITIDO PARA ING.	11/04/25

ESCALA DE HOJA:	CÓDIGO
Especificada	URBE-NDS-ACS-TOP-101-V1
VERSIÓN	FECHA
V1	11/04/25