DETALLES ESTRUCTUTALES | CONSTRUCCIÓN DE PANTALLA DE PILOTES PARA ESTABILIZACIÓN DE BORDE EN MARGEN OCCIDENTAL DE RÍO OZAMA, SECTOR LA CIENAGA

Escala: 1/150
Planta

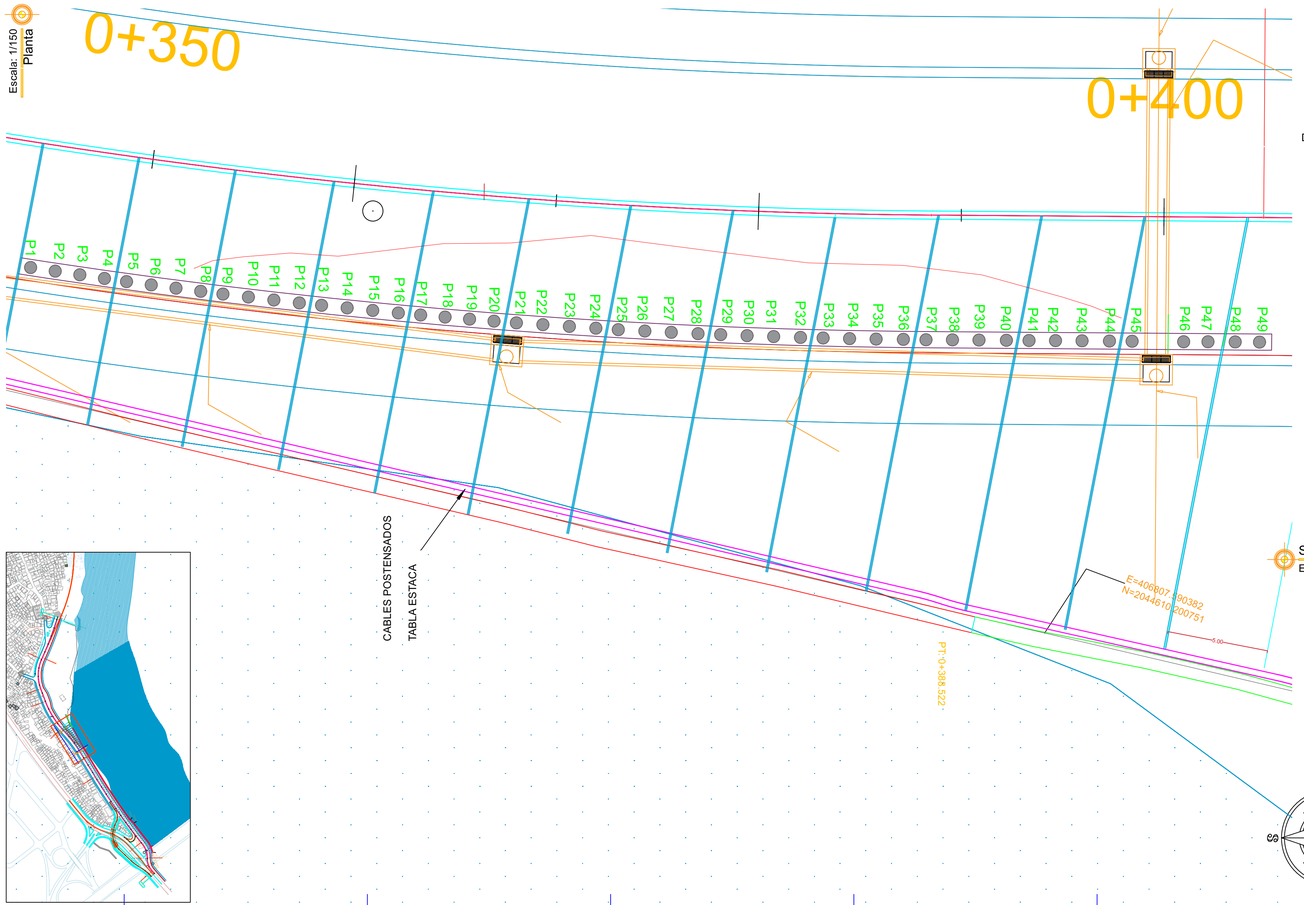

Sección Longitudinal
Escala: 1/125

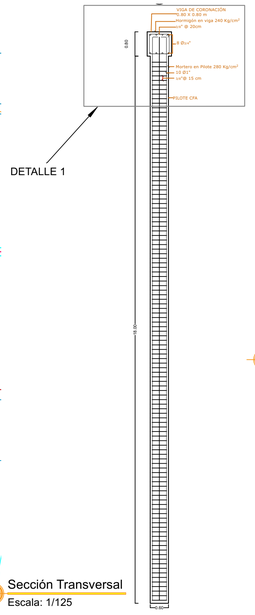

Sección Transversal
Escala: 1/125

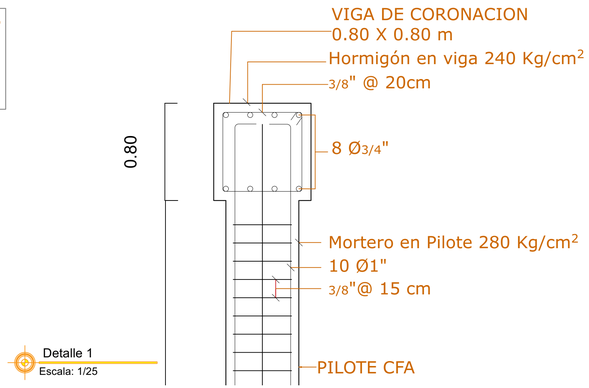

Detalle 1
Escala: 1/25

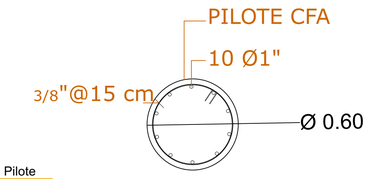

Sección de Pilote
Escala: 1/20

VIGA DE CORONACIÓN

Notas

1. Previo a la construcción de los pilotes debe realizarse un levantamiento de la posición de los cables de las tabla estacas existentes y cualquier otra obra de servicio existente.
2. Finalizado todo el proceso de construcción de la pantalla de pilotes, se debe demoler todo el pavimento de los dos carriles del lado este, dentro de la zona de falla (Aprox. E0+345 a E0+405) y reponer de acuerdo con el diseño original.
3. Todas las dimensiones están en metros. (Salvo indicación contraria)
4. Recubrimiento de 7.5 cm.
5. Hormigón viga fc'=24MPa (240Kg/Cm^2).
6. Mortero en pilote fc'=28MPa (280Kg/Cm^2)
7. Acero fy=420 MPa (4200 Kg/Cm^2)

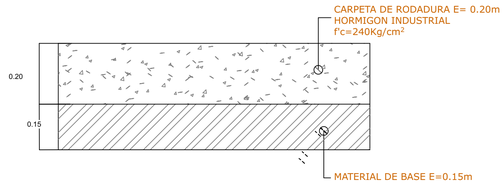

Detalle de Pavimento
Escala: 1/10

NOTAS GENERALES

1. NO TOMAR MEDIDAS DIRECTAMENTE SOBRE EL PLANO.
2. NO HACER MODIFICACIONES A LOS PLANOS SIN LA AUTORIZACION DEL TALLER DE DISEÑO.
3. VERIFICAR Y CONFRONTAR MEDIDAS EN OBRA ANTES DE REALIZAR LA ACTIVIDAD CIVIL.
4. LA VERSION DE ESTE PLANO ANULAN LAS ANTERIORES.
5. ESTE PLANO ESTÁ EN FORMATO 24X36

PROYECTO Y DIRECCIÓN:

CONSTRUCCIÓN DE PANTALLA DE PILOTES PARA ESTABILIZACIÓN DE BORDE EN MARGEN OCCIDENTAL DE RÍO OZAMA, SECTOR LA CIENAGA

EJECUTOR DEL PROYECTO:

URBE
PRESIDENCIA DE LA REPÚBLICA DOMINICANA
MINISTERIO DE LA PRESIDENCIA

EQUIPO TÉCNICO:

Unidad Ejecutora para la Readecuación de Barrios y Entornos

DIBUJADO POR:

Equipo Técnico de URBE

TÍTULO DE HOJA:

DETALLES ESTRUCTUTALES

VERSIÓN	DESCRIPCIÓN	FECHA
V1	EMITIDO PARA ING.	11/04/25

ESCALA DE HOJA:	CÓDIGO
Especificada	URBE-NDS-AS-ING-101-V1
VERSIÓN	FECHA
V1	11/04/25