


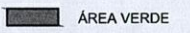
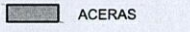

 


LEYENDA


-  39 PALMA ARECA
-  15 CINTA DE CLOROPHITO


LISTADO DE ESPACIOS


- (A) ACCESO Y SALIDA VEHICULOS PESADOS
- (B) OFICINA OPERACIONAL Y PESAJE
- (C) BASCULA
- (D) PARQUEOS VISITANTES Y OPERARIOS
- (E) CISTERNA
- (F) TALLER
- (G) PLATAFORMA

-  VERJA FRONTAL
-  ÁREA VERDE
-  ACERAS
-  GRAVA
-  DELIMITACION TERRENO

ÁREA CÉSPED: 45 M2
 ÁREA GRAVA: 259 M2

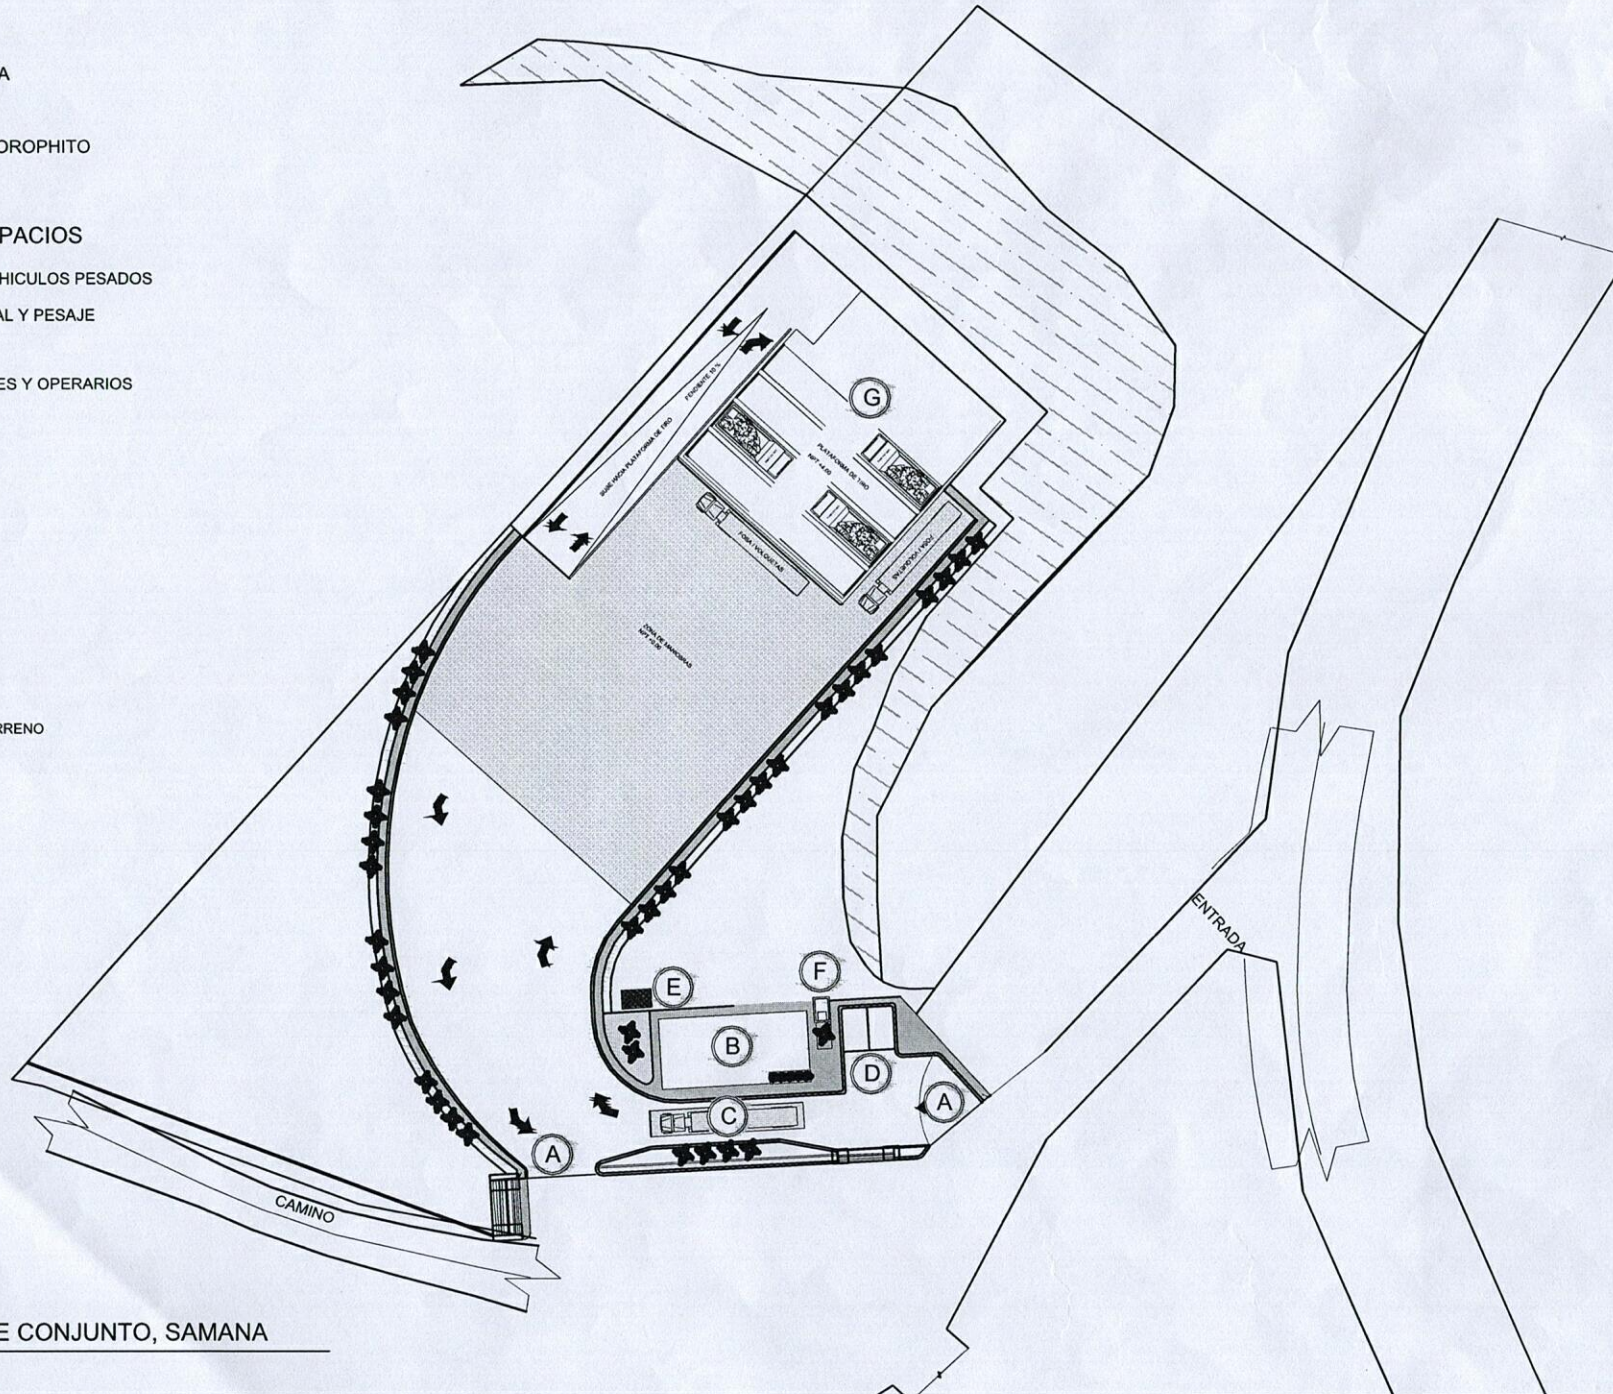

 PLANO DE CONJUNTO, SAMANA
 1:300

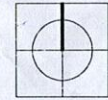

NORTE

..100-GENERALES\Recurso-1.png

DIRECTOR GENERAL:
 CARLOS PELLERANO
 ENCARGADA DE DEP. INFRAESTRUCTURA:
 ARQ. LIL A. GUERRERO
 ENCARGADO DE DEP. INGENIERIA
 ING. FELIX ROBERTO JIMENEZ

PROYECTO:
 ESTACION DE
 TRANSFERENCIA EN
 EJECUCIÓN, ECO5RD

TITULO:
 PLANO DE CONJUNTO,
 SAMANA

ARQUITECTO: LIL A. GUERRERO
 CODIA: 4816
 CED.: 001-0070613-4
 FIRMA: _____

DISEÑO ESTRUCTURAL:
 CODIA:
 CED.:
 FIRMA: _____

ING. SANITARIO:
 CODIA:
 CED.:
 FIRMA: _____

ING. ELECTRICO:
 CODIA:
 CED.:
 FIRMA: _____

COLABORADORES: CODIA
 ARQ. MICHELLE VERAS

NOTAS:

REVISION:

Fecha MARZO 2025

Escala 1:300

01/05