



LEYENDA

- 1. ESCRITORIO 1.20M X 0.60M, RETORNO 0.80M X 0.45M
- 2. COUNTER 2.00X 0.60M
- 3. CREDENZA 1.00M
- 4. CREDENZA 0.80M

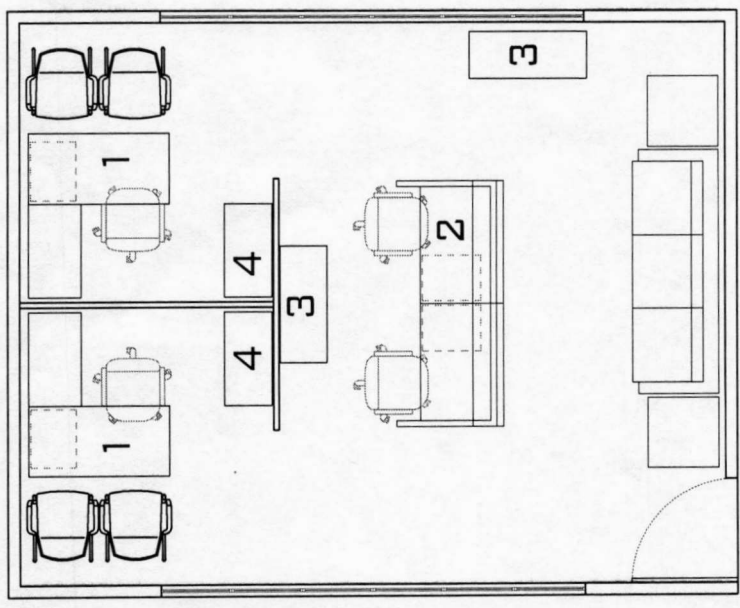

Handwritten notes:
 \$ 1415 / 2025
 14/5

 <p>GOBIERNO DE LA REPÚBLICA DOMINICANA EDUCACIÓN</p>		<p>PROYECTO: CENTRO DE GESTIÓN AULA MOVIL - ANEXO SUR - SEDE CENTRAL</p>	
<p>DISEÑO Y DIBUJO: ARQ. EMELYN PÉREZ.</p>		<p>CONTENIDO: PLANTA ARQ. PROPUESTA</p>	
<p>MANTENIMIENTO DE PLANTA FÍSICA</p>	<p>FECHA: MAYO 2025</p>	<p>ESCALA 1:000</p>	<p>ARQ 1 / 1</p>