


TABLA DE ÁREAS			BENEFICIARIOS
FINCA MONTE GRANDE	635,121.89 m ²	1,009 Ta	76
FINCA JORGE VOLQUES	591,508.68 m ²	940.4 Ta	81
TOTAL PARCELAS FINCA JORGE VOLQUES 81 PARCELAS DE 10 TAREAS			



LEYENDA	
	RÍO / ARROYO
	BOMBA
	CAMINO PRINCIPAL
	CAMINO SECUNDARIO
	VÁLVULA DE CONTROL
	ESTRUCTURAS
	FINCA MONTE GRANDE
	FINCA JORGE VOLQUES
	FINCA PALMA MOCHA (LA PLAYA)
	FINCA BARCELÓ
	EMBALSE
	SÉPTICO
	CURVAS MAYORES
	CURVAS MENORES
	ASOCIACIÓN DE JÓVENES
	PARCELAS
	TUBERÍAS
	TUBERÍA IMPULSION DE 4"
	TUBERÍA IMPULSION DE 8"
	TUBERÍA PRINCIPAL DE 8"
	TUBERÍA SECUNDARIA DE 110mm PE
	TUBERÍA SECUNDARIA DE 4"
	TUBERÍA TERCIARIA 3"
	TUBERÍA PORTA LATERALES 2"
	ARQUILLO
	EMBALSE 1
	EMBALSE 2
	VÁLVULA SIMPLE/DE BOLA
	VÁLVULA DE CUÑA
	ORIENTACIÓN DE MANGUERAS DE GOTEO
	CASA MALLA

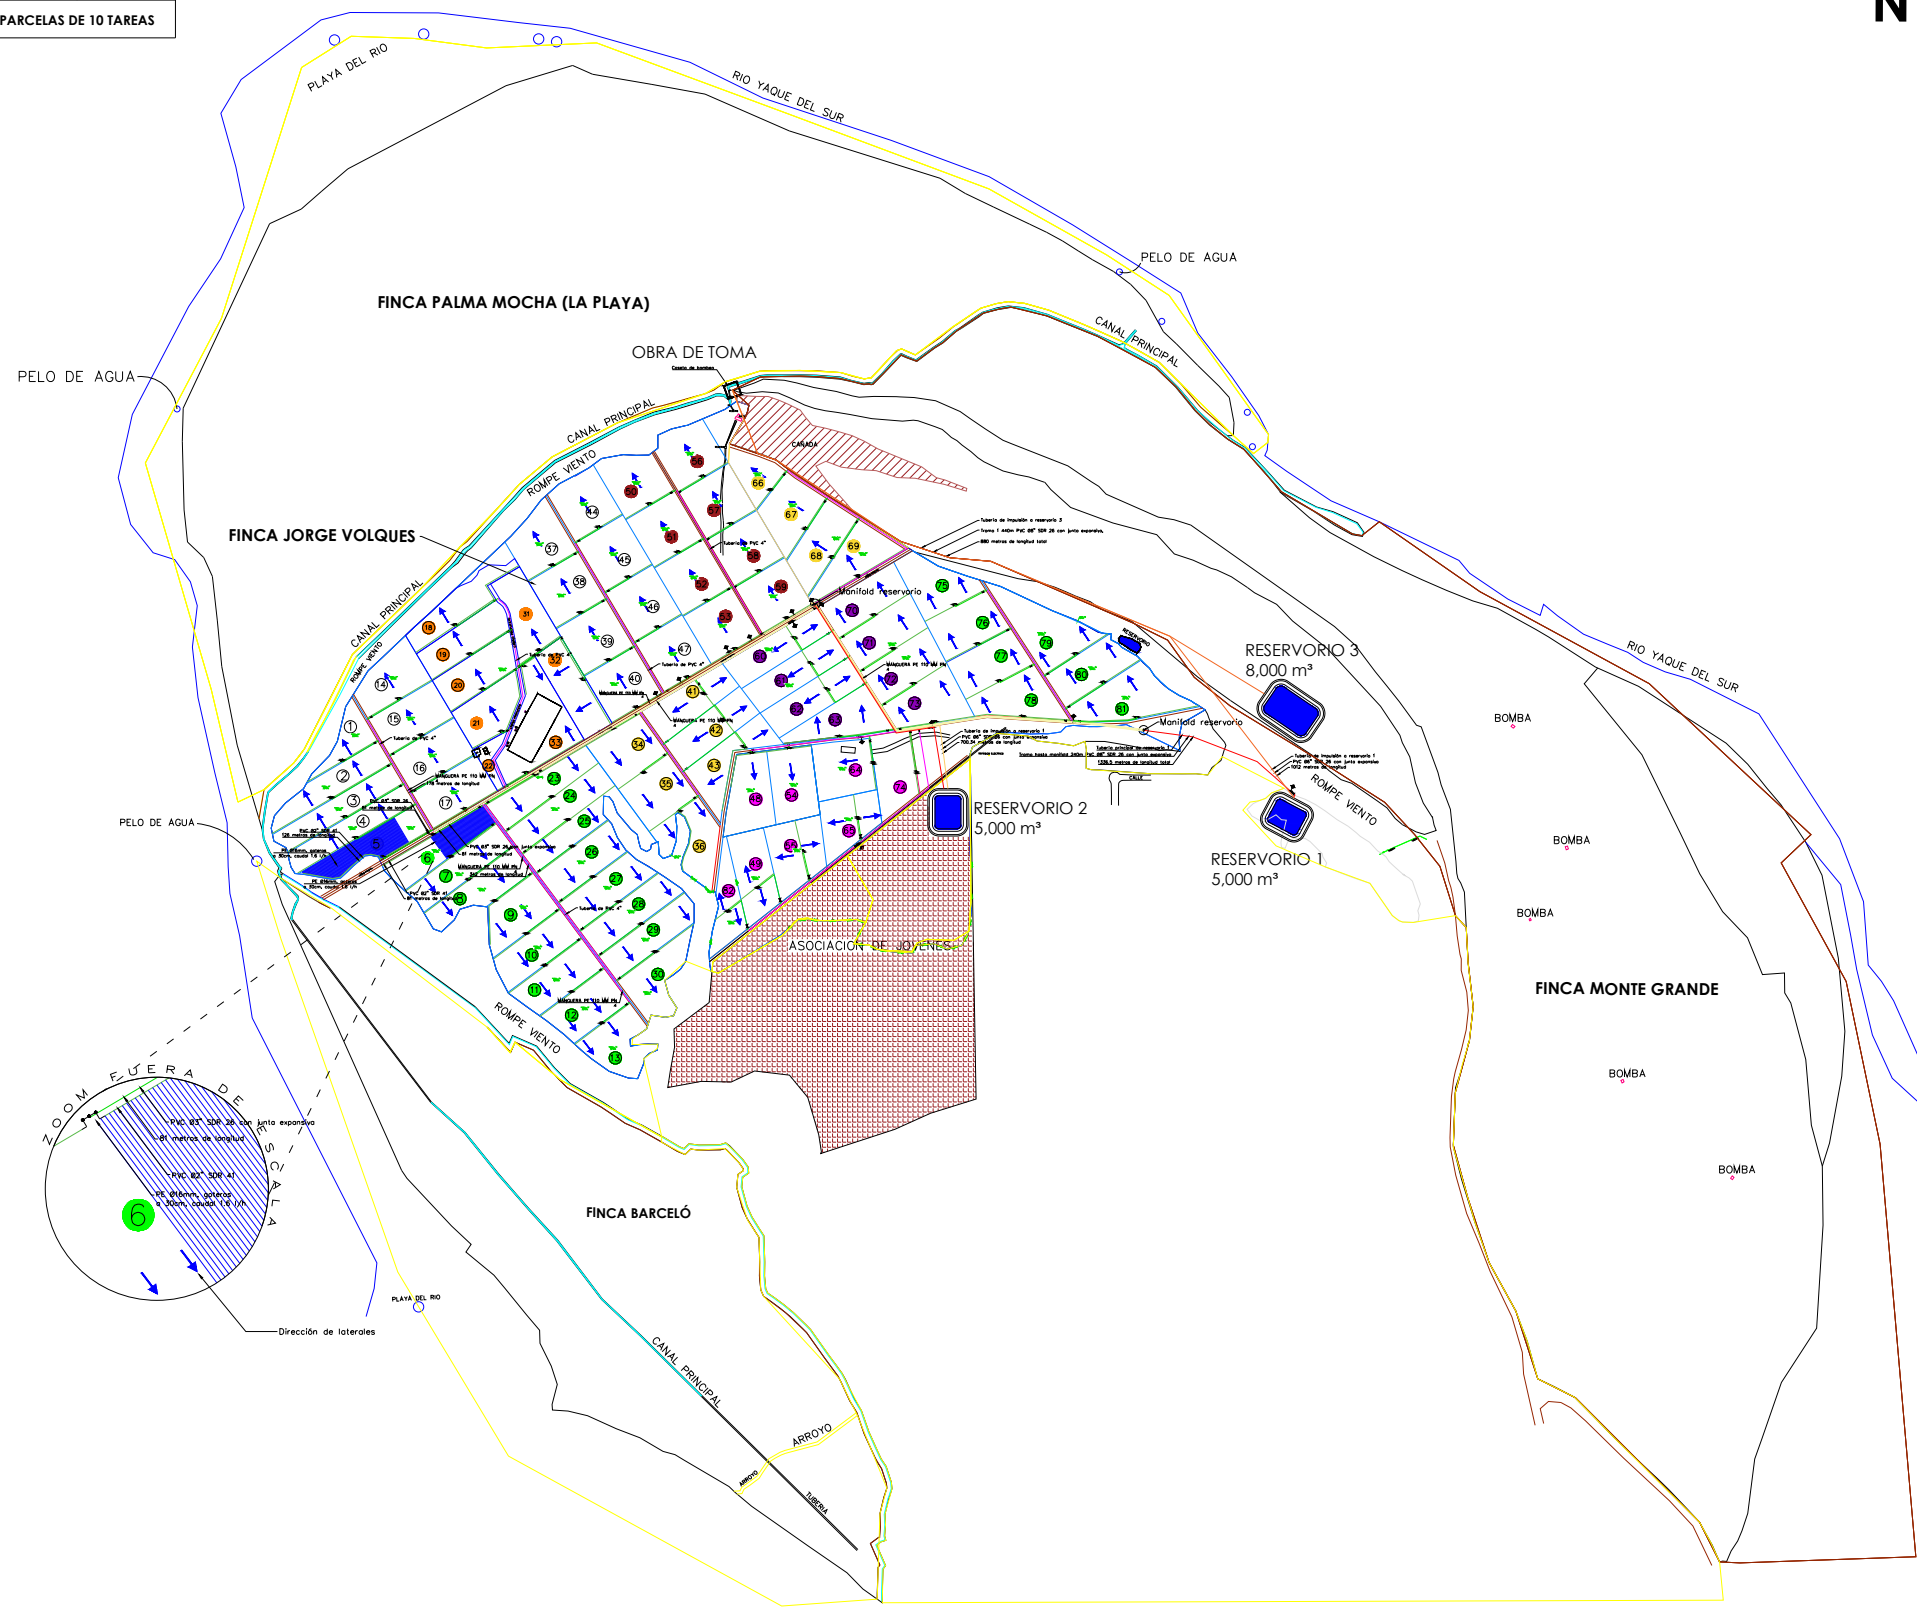

PROPUESTA LOTIFICACION

ESC.1:10500