


VISTA 1

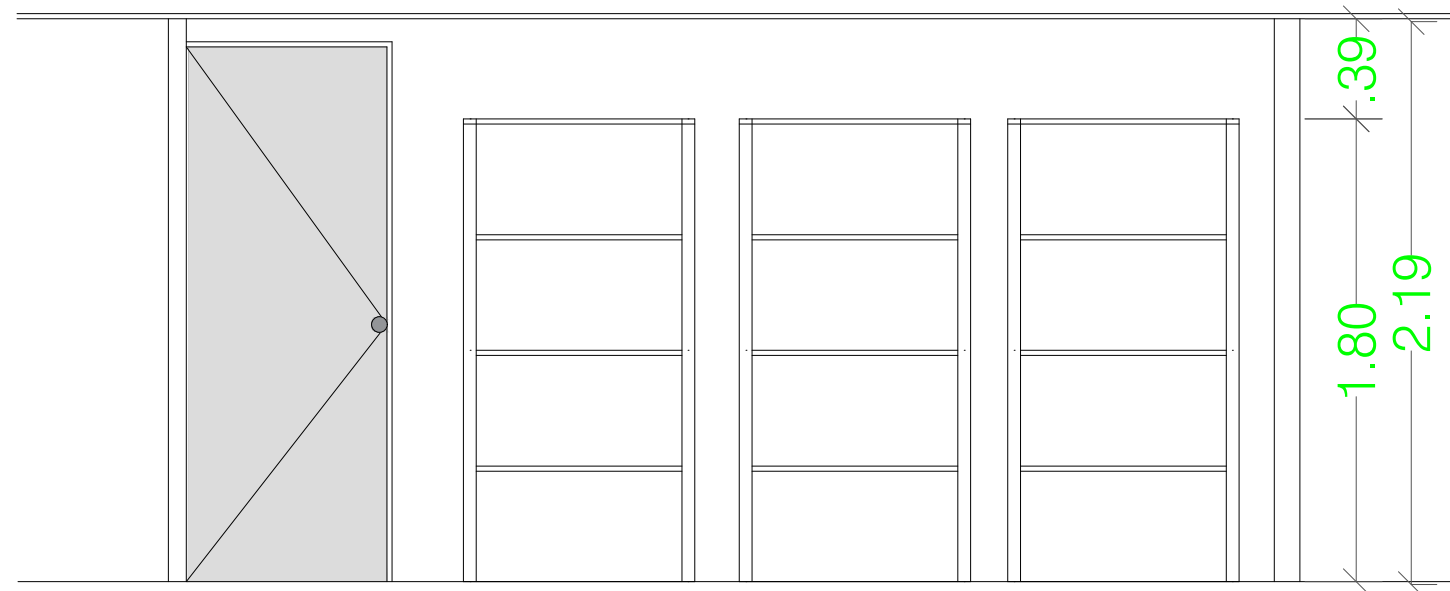

VISTA 2

	PROYECTO: READECUACION DEPTO DE TRANSPORTACION	UBICACION : SOTANO SEDE CENTRAL	CONTENIDO : SECCION CUARTO DE ARCHIVO	DISEÑO: ARQ. JOSE MARIA CARIAS DIBUJO: ARQ. JOSE MARIA CARIAS COORDINADOR: ARQ. YOMERY RODRIGUEZ	REVISADO POR: ING. ALBA GISSELLE GARCIA _____ ING. SCARLET LEON _____	FIRMA APROBANTE: _____ ESC: 1:100 FECHA: 9/4/25	
--	--	---	---	--	--	---	--