

JUNTA DISTRITAL
SANTIAGO OESTE

C/ SERGIO HERNANDEZ #52, VILLA ROSA
SANTIAGO OESTE, REPUBLICA DOMINICANA

DIRECCION DE
OBRAS PUBLICAS MUNICIPAL

GESTION 2024-2028

Ing. JUNIOR ORTIZ
Director de Departamento Obras Publicas

Dibujo Arquitectonico:

Diseño Estructural:
ING. EDUARDO DE LA ROSA
CODIA 17315

Cálculo Estructural:
ING. EDUARDO DE LA ROSA
CODIA 17315


Encargado de Presupuesto:
Ing. JUNIOR ORTIZ

PROYECTO:
PUENTE TIPO CAJON
LAS ALMENDRAS Y VILLA ROSA 2

CONTENIDO:


ESCALA:

2 / 2

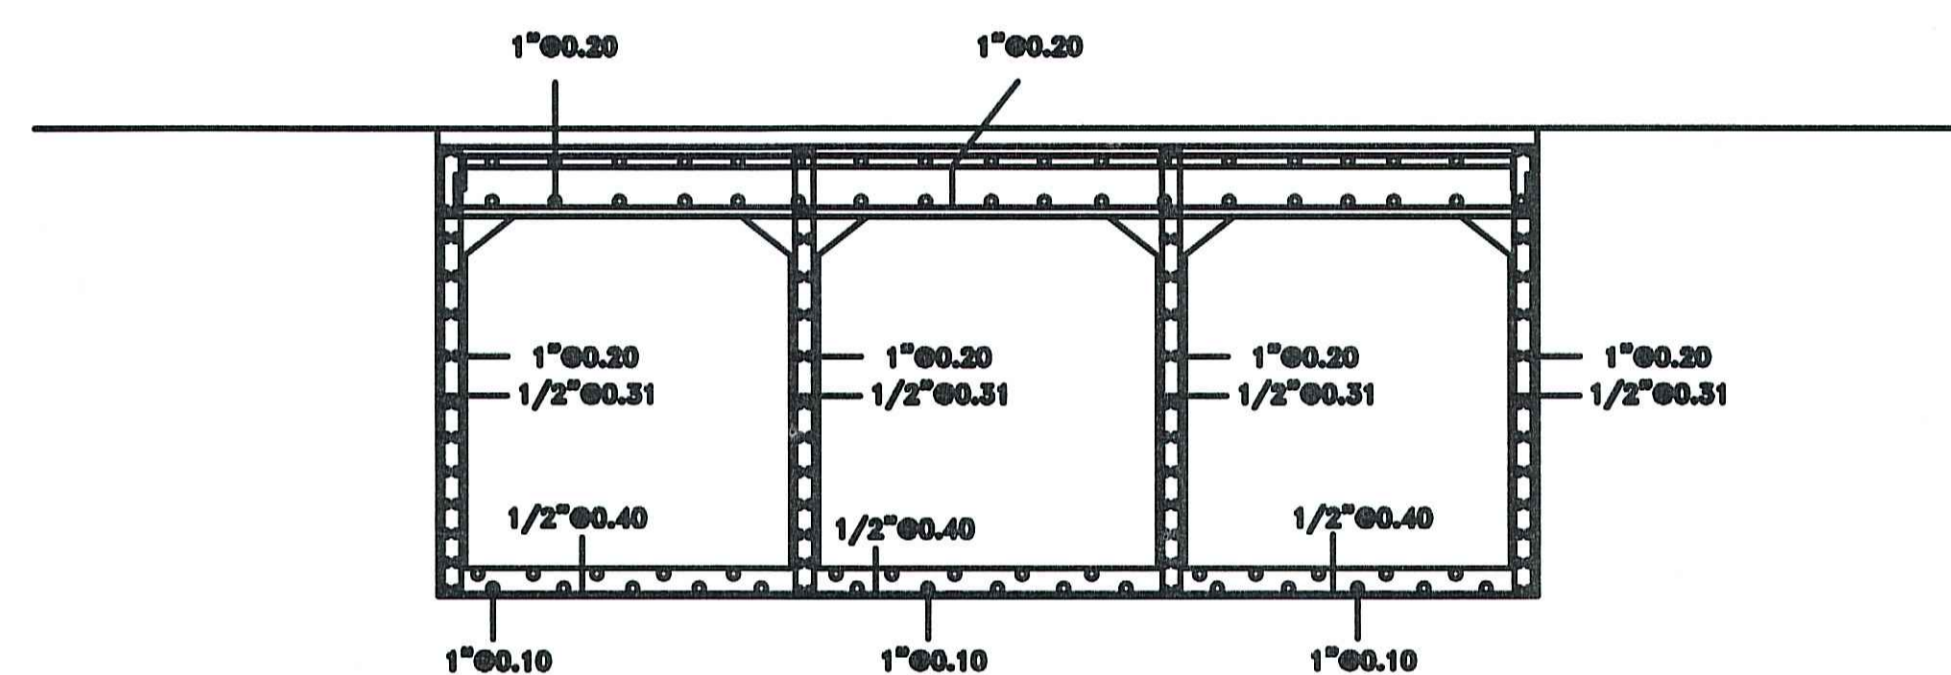


DISPOSICION DEL ACERO NO A ESCALA


SECCION LONGITUDINAL

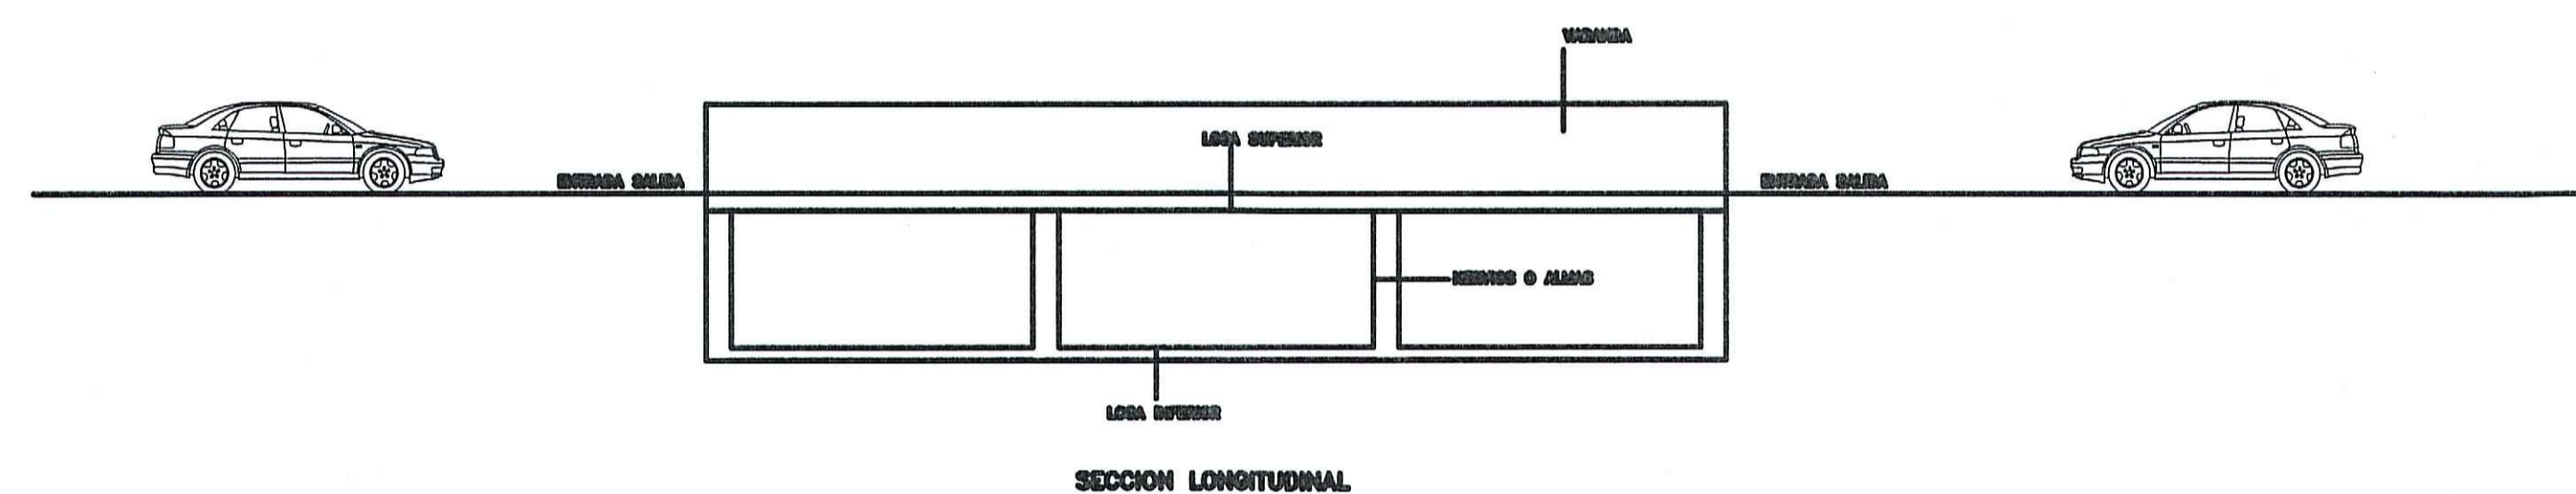

SECCION LONGITUDINAL

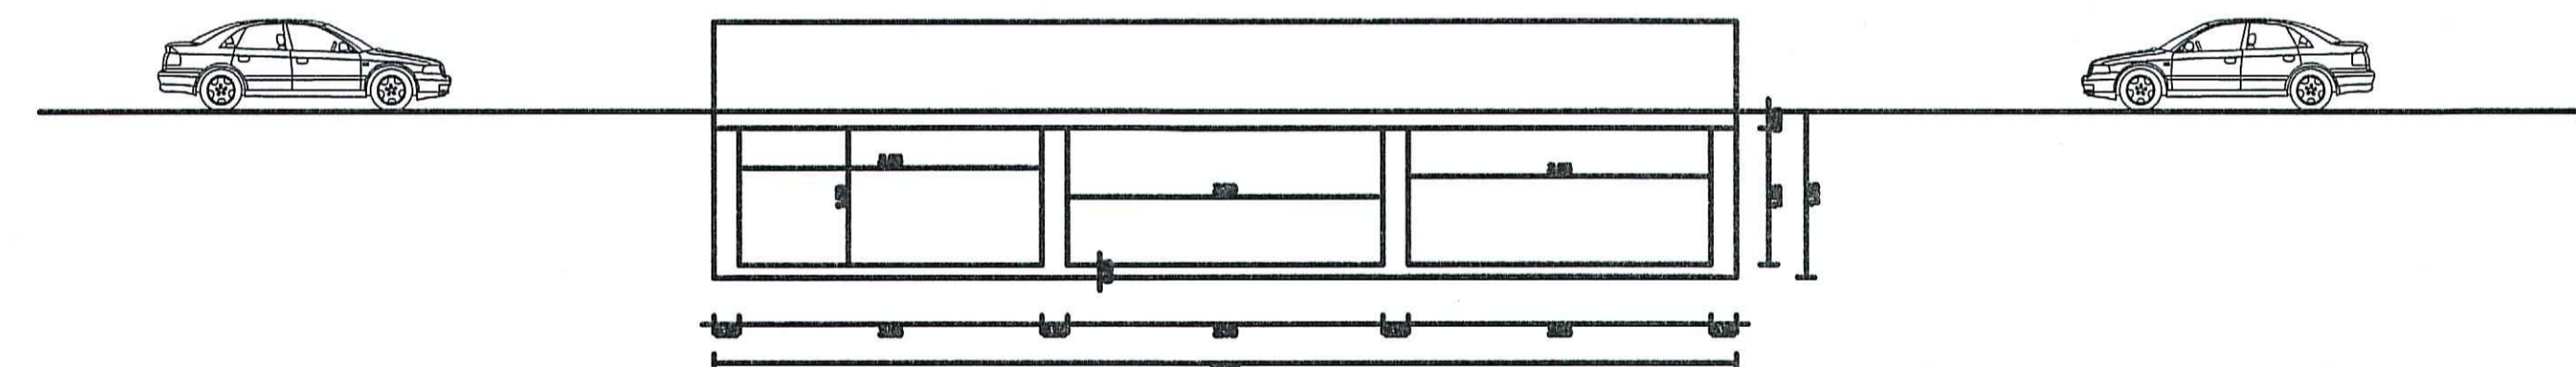


DIMENSIONES SECCION LONGITUDINAL

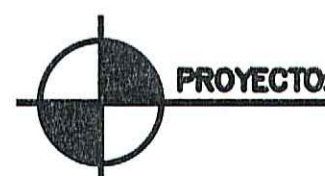

PROYECTO:

PUENTE TIPO CAJON

SANTIAGO OESTE, SANTIAGO, REP. DOM.

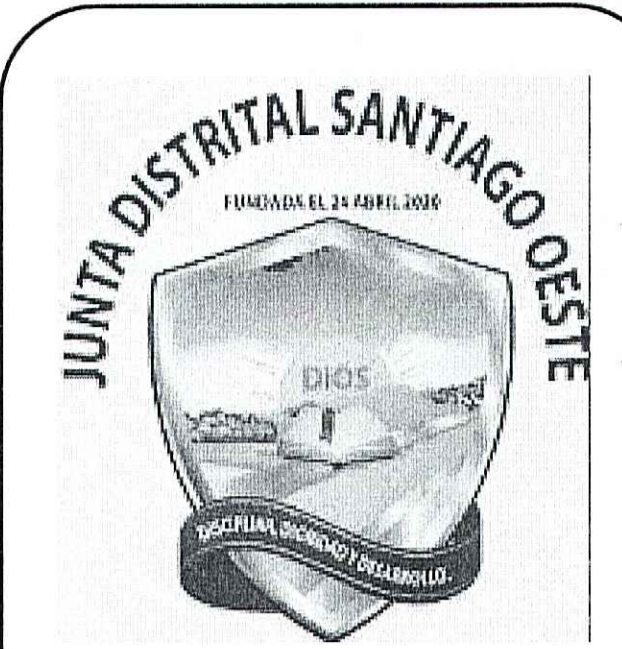

JUNTA DISTRITAL SANTIAGO OESTE
C/ SERGIO HERNANDEZ #52, VILLA ROSA SANTIAGO OESTE, REPUBLICA DOMINICANA

DIRECCION DE OBRAS PUBLICAS MUNICIPAL

GESTION 2024-2028

Ing. JUNIOR ORTIZ
Director de Departamento Obras Publicas

Dibujo Arquitectonico:

Diseño Estructural:
ING. EDUARDO DE LA ROSA
CODIA 17315




Cálculo Estructural:
ING. EDUARDO DE LA ROSA
CODIA 17315

Encargado de Presupuesto:
Ing. JUNIOR ORTIZ

PROYECTO:
PUENTE TIPO CAJON
LAS ALMENDRAS Y VILLA ROSA 2

CONTENIDO:

ESCALA: 1 / 2

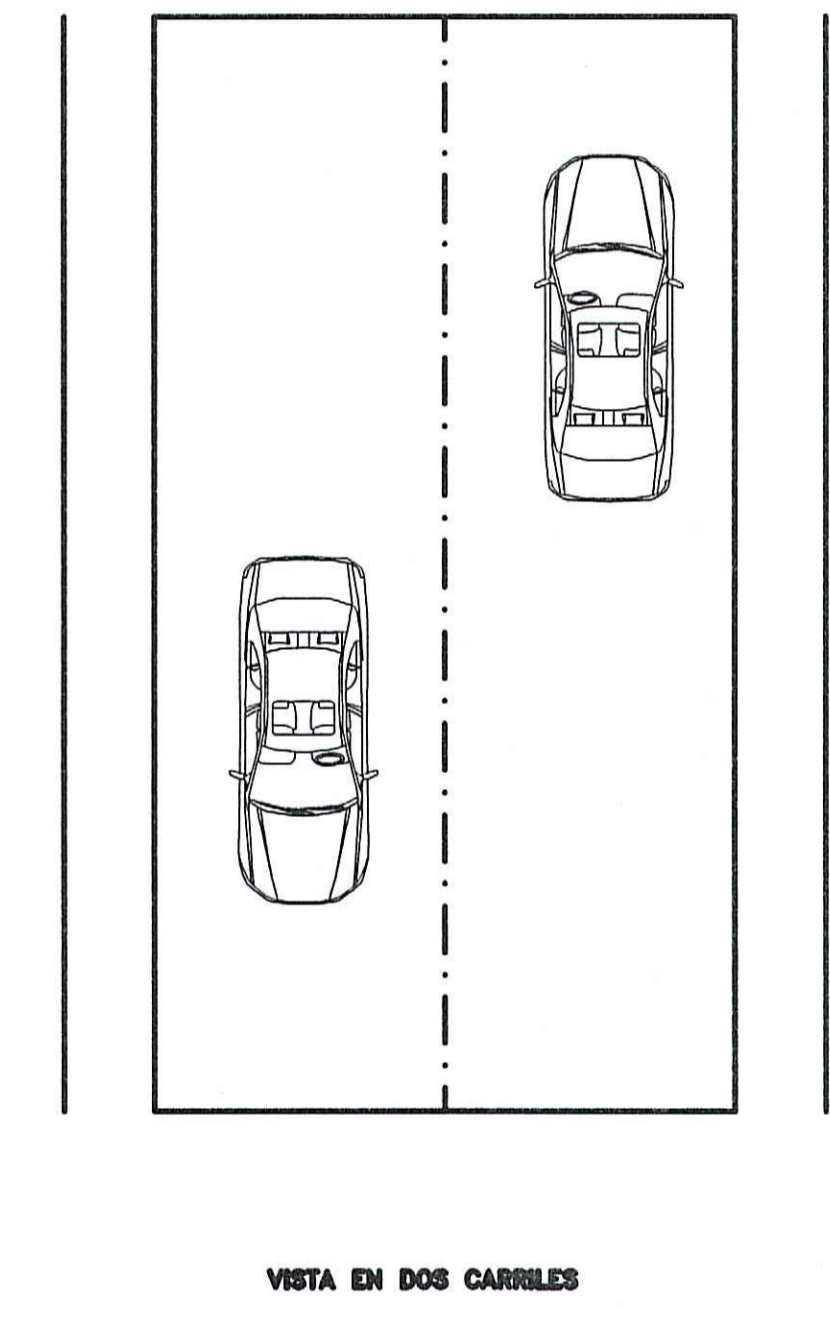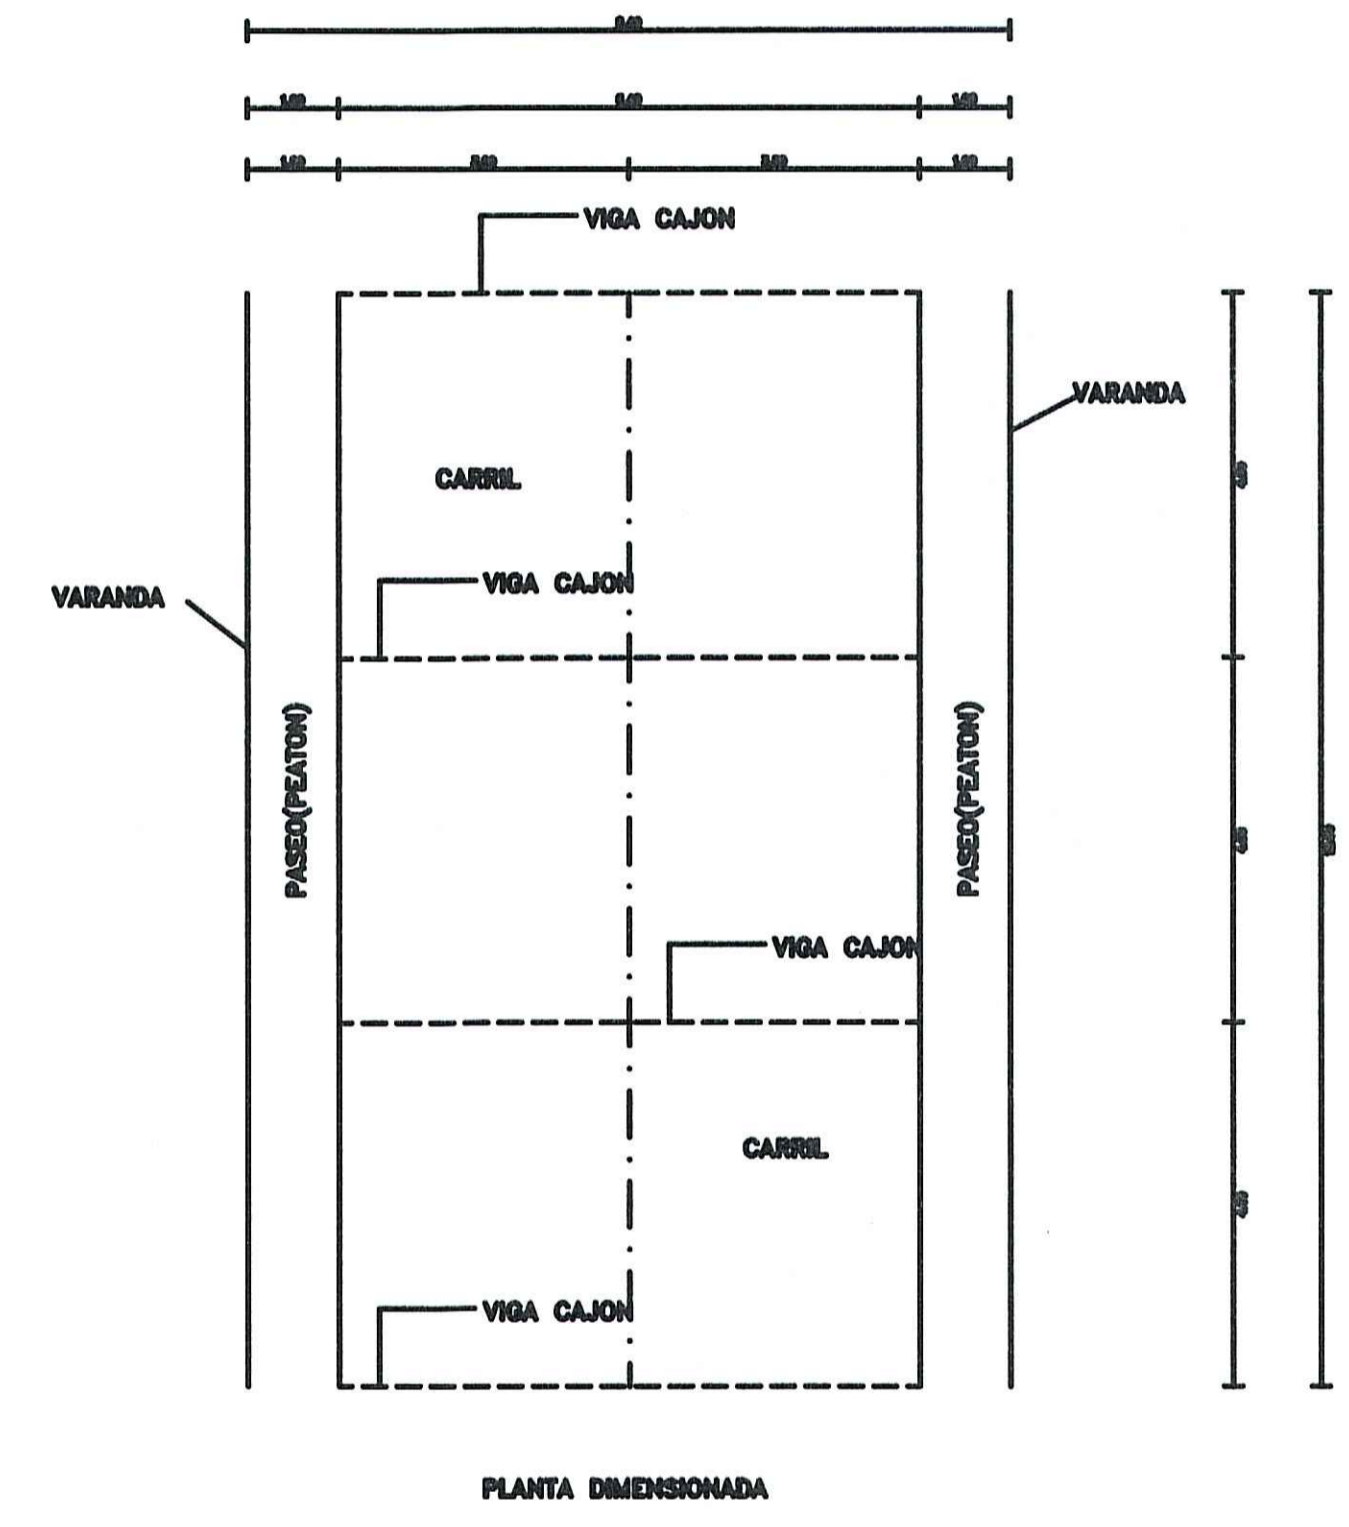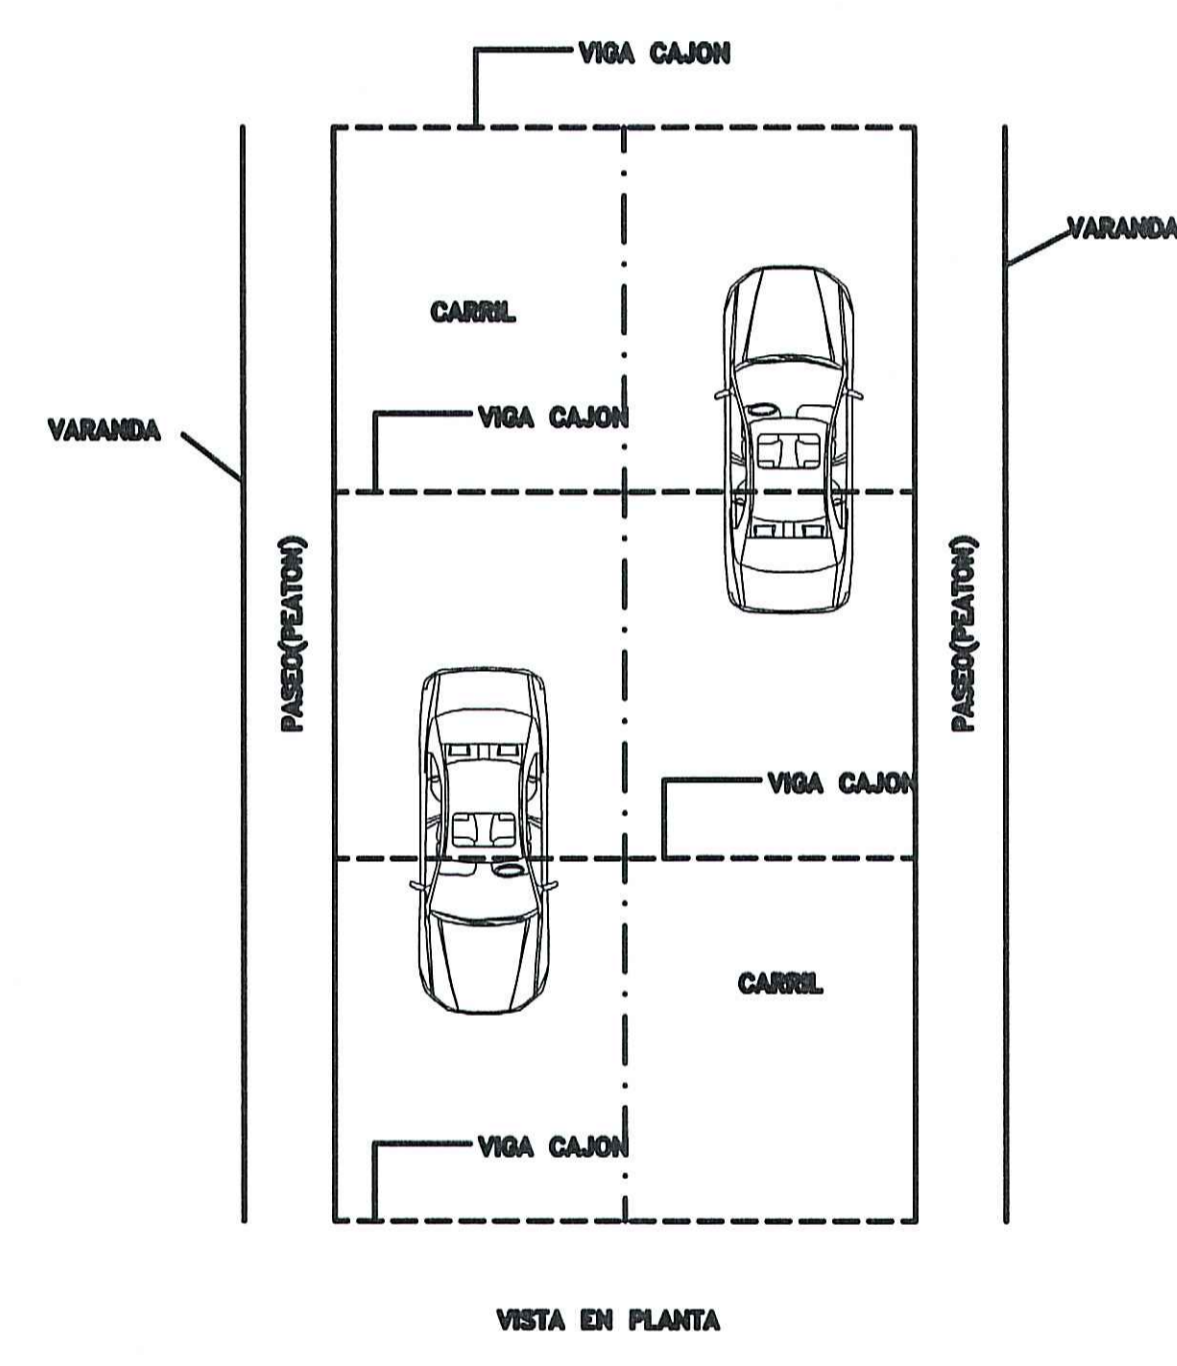

PROYECTO: **PUENTE TIPO CAJON**
SANTIAGO OESTE, SANTIAGO, REP. DOM.

