


SANTO DOMINGO, RD.


LOCALIZACIÓN:  
INSTITUTO DOMINICANO DE EVALUACIÓN E  
INVESTIGACIÓN DE LA CALIDAD EDUCATIVA  
IDEICE

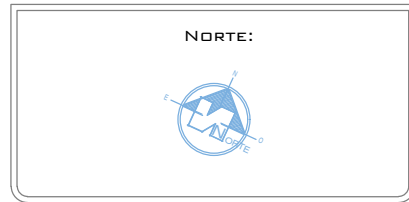

PROYECTO:  
AMPLIACIÓN DE EDIFICIO - IDEICE

NOMBRE DEL PLANO:  
PLANTA DE ELECTRICIDAD Y DATA

DIBUJO:

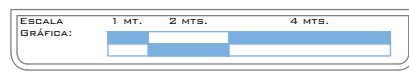


ESCALA: 1 : 100

UNIDAD DE MEDIDA: Mts.


FECHA:

NOTA:

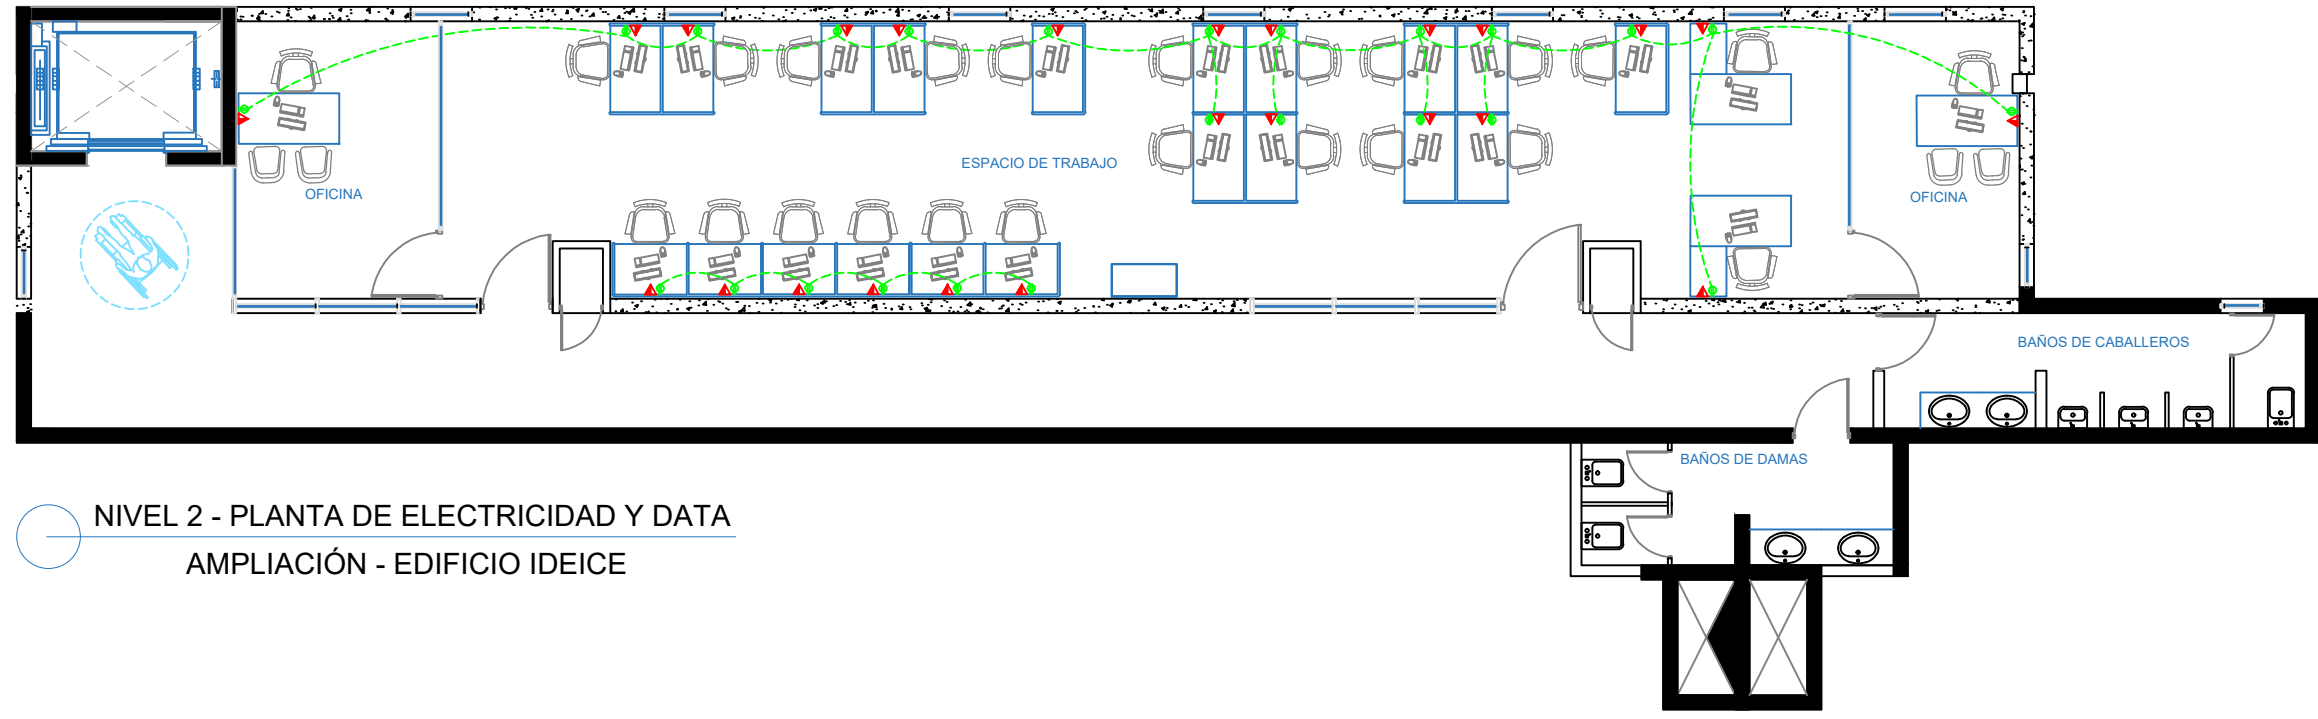

NIVEL 2 - PLANTA DE ELECTRICIDAD Y DATA  
AMPLIACIÓN - EDIFICIO IDEICE

LEYENDA	
ARTICULO	DETALLE
	TOMA CORRIENTE 110 V.
	CONEXIÓN DE DATA, WIFI.

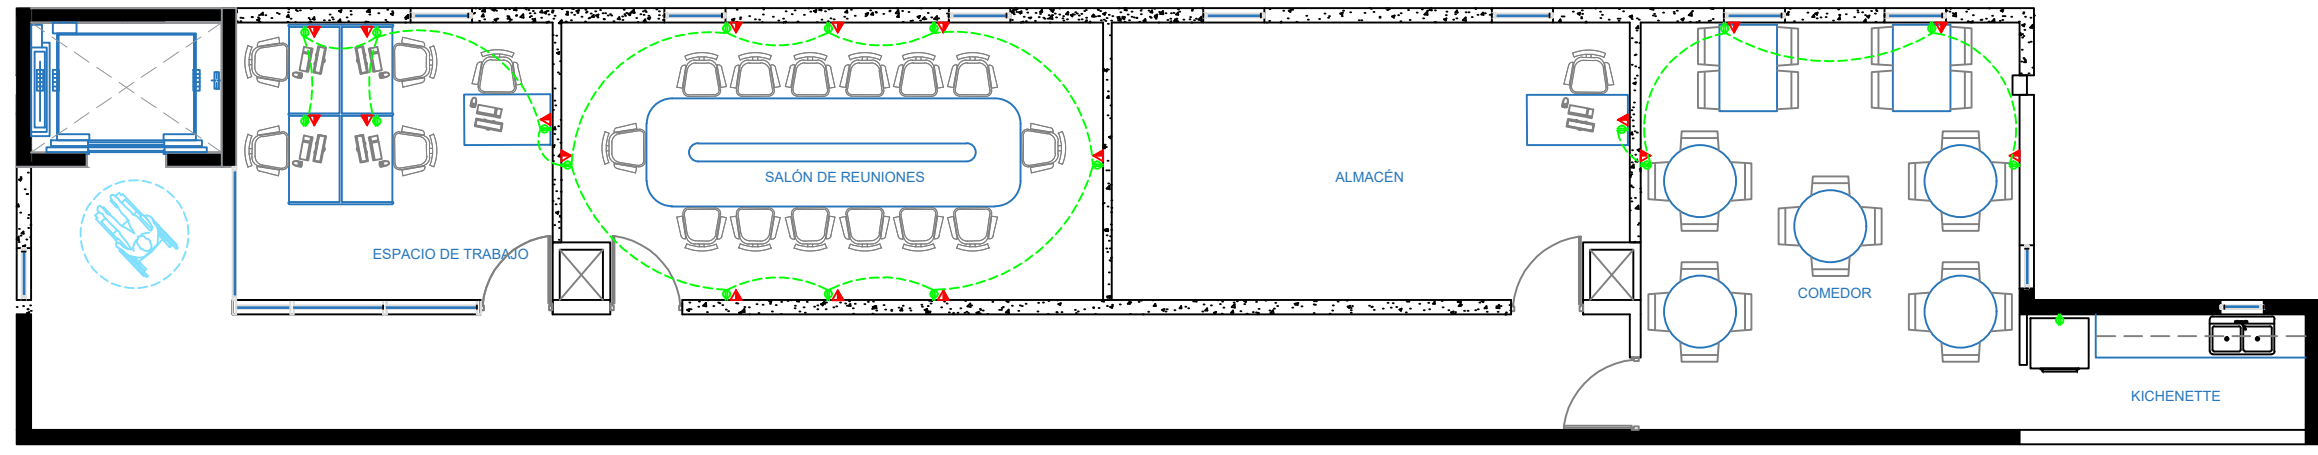

NIVEL 2 - PLANTA DE ELECTRICIDAD Y DATA  
AMPLIACIÓN - EDIFICIO IDEICE