

SANTO DOMINGO, RD.

LOCALIZACIÓN:
INSTITUTO DOMINICANO DE EVALUACIÓN E
INVESTIGACIÓN DE LA CALIDAD EDUCATIVA
IDEICE

NORTE:



PROYECTO:
AMPLIACIÓN DE EDIFICIO - IDEICE

NOMBRE DEL PLANO:
PLANTA DE DISTRIBUCIÓN

DIBUJO:


ESCALA:
GRÁFICA: 1 MT. 2 MTS. 4 MTS.

ESCALA:
1 : 100


UNIDAD DE MEDIDA:
Mts.

FECHA:

NOTA:

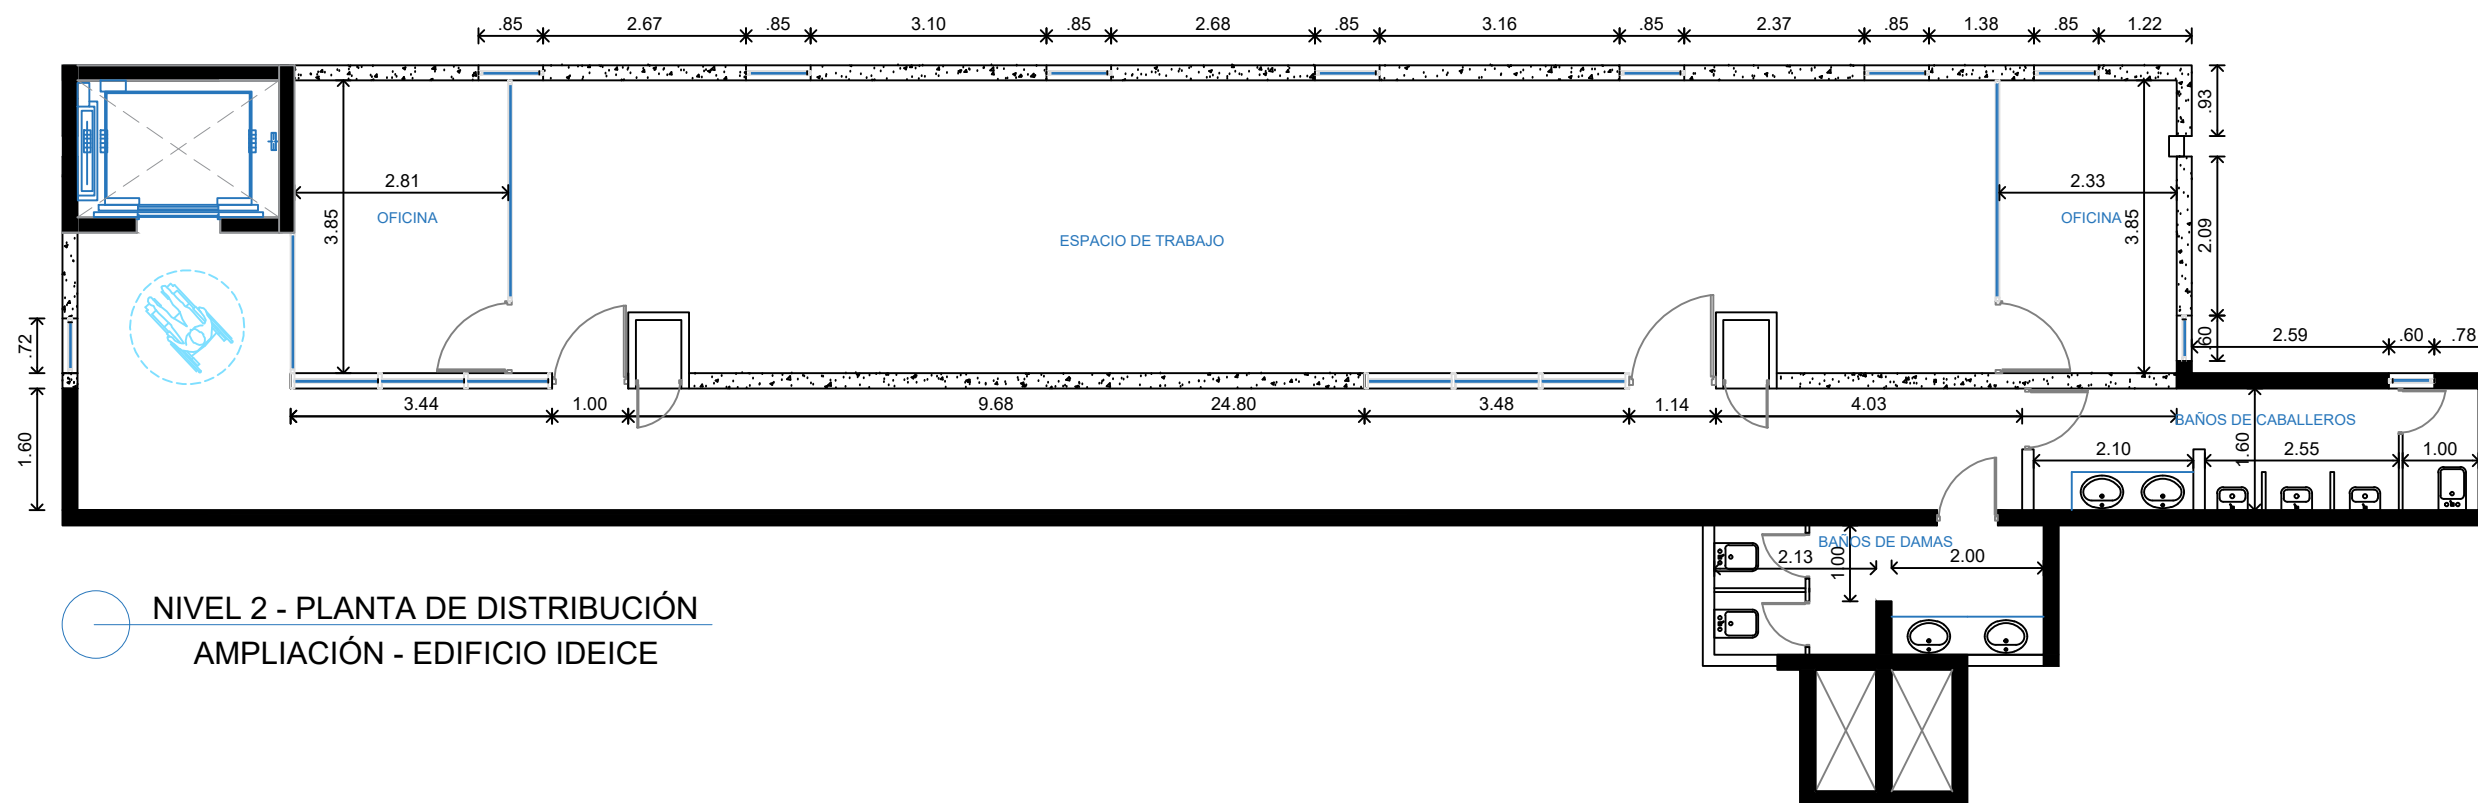

NIVEL 2 - PLANTA DE DISTRIBUCIÓN
AMPLIACIÓN - EDIFICIO IDEICE

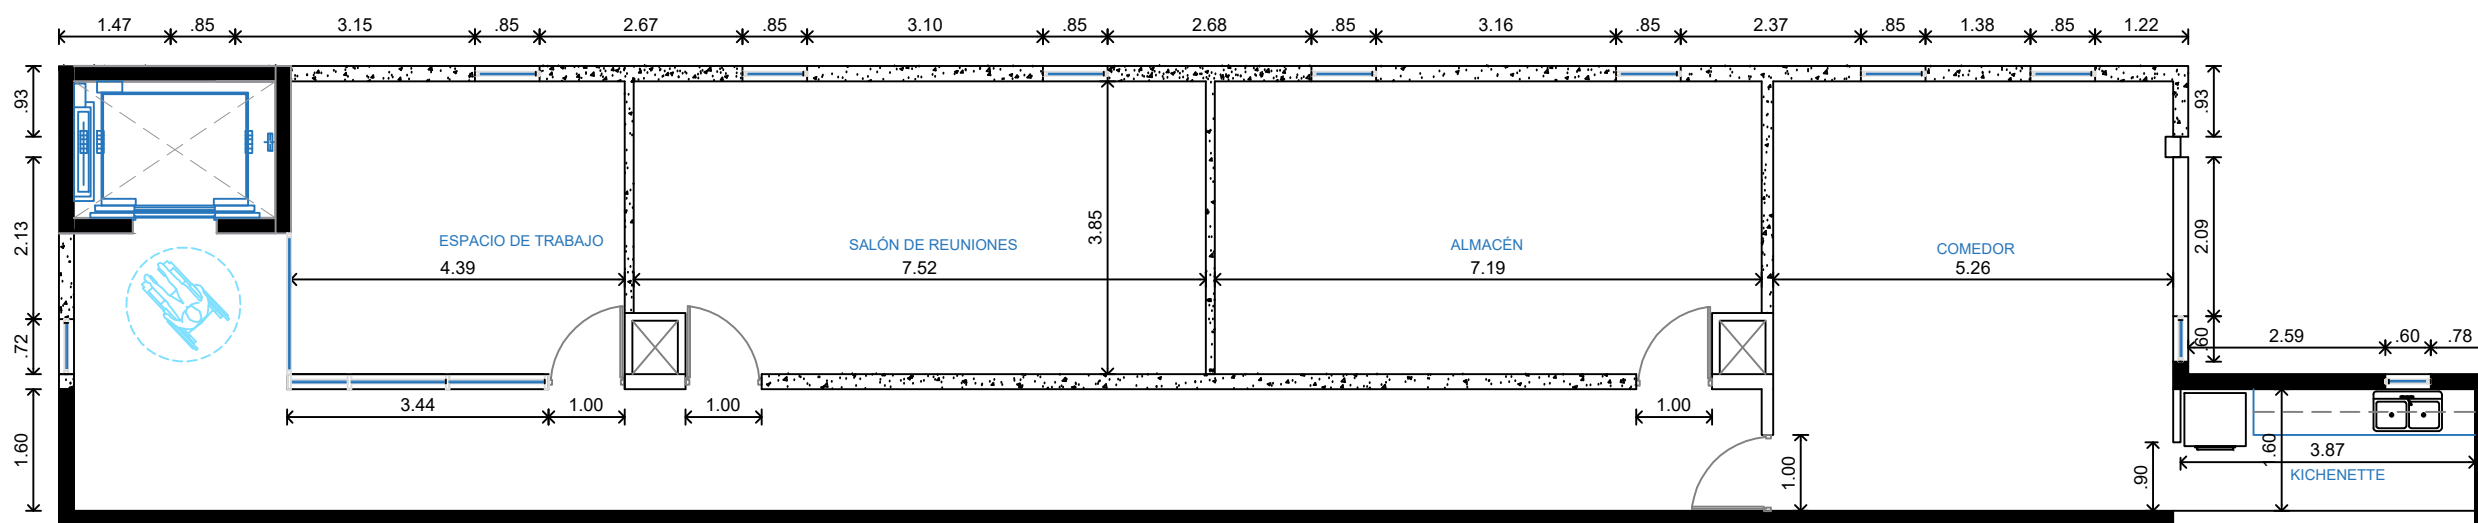

NIVEL 3 - PLANTA DE DISTRIBUCIÓN
AMPLIACIÓN - EDIFICIO IDEICE