


SANTO DOMINGO, RD.

LOCALIZACIÓN:
INSTITUTO DOMINICANO DE EVALUACIÓN E
INVESTIGACIÓN DE LA CALIDAD EDUCATIVA
IDEICE

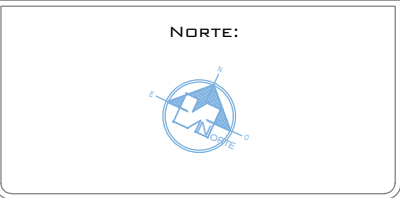

PROYECTO:
AMPLIACIÓN DE EDIFICIO - IDEICE

NOMBRE DEL PLANO:
PLANTA DE INSTALACIONES SANITARIAS

DIBUJO:




ESCALA: 1 : 100


UNIDAD DE MEDIDA: Mts.

FECHA:

NOTA:

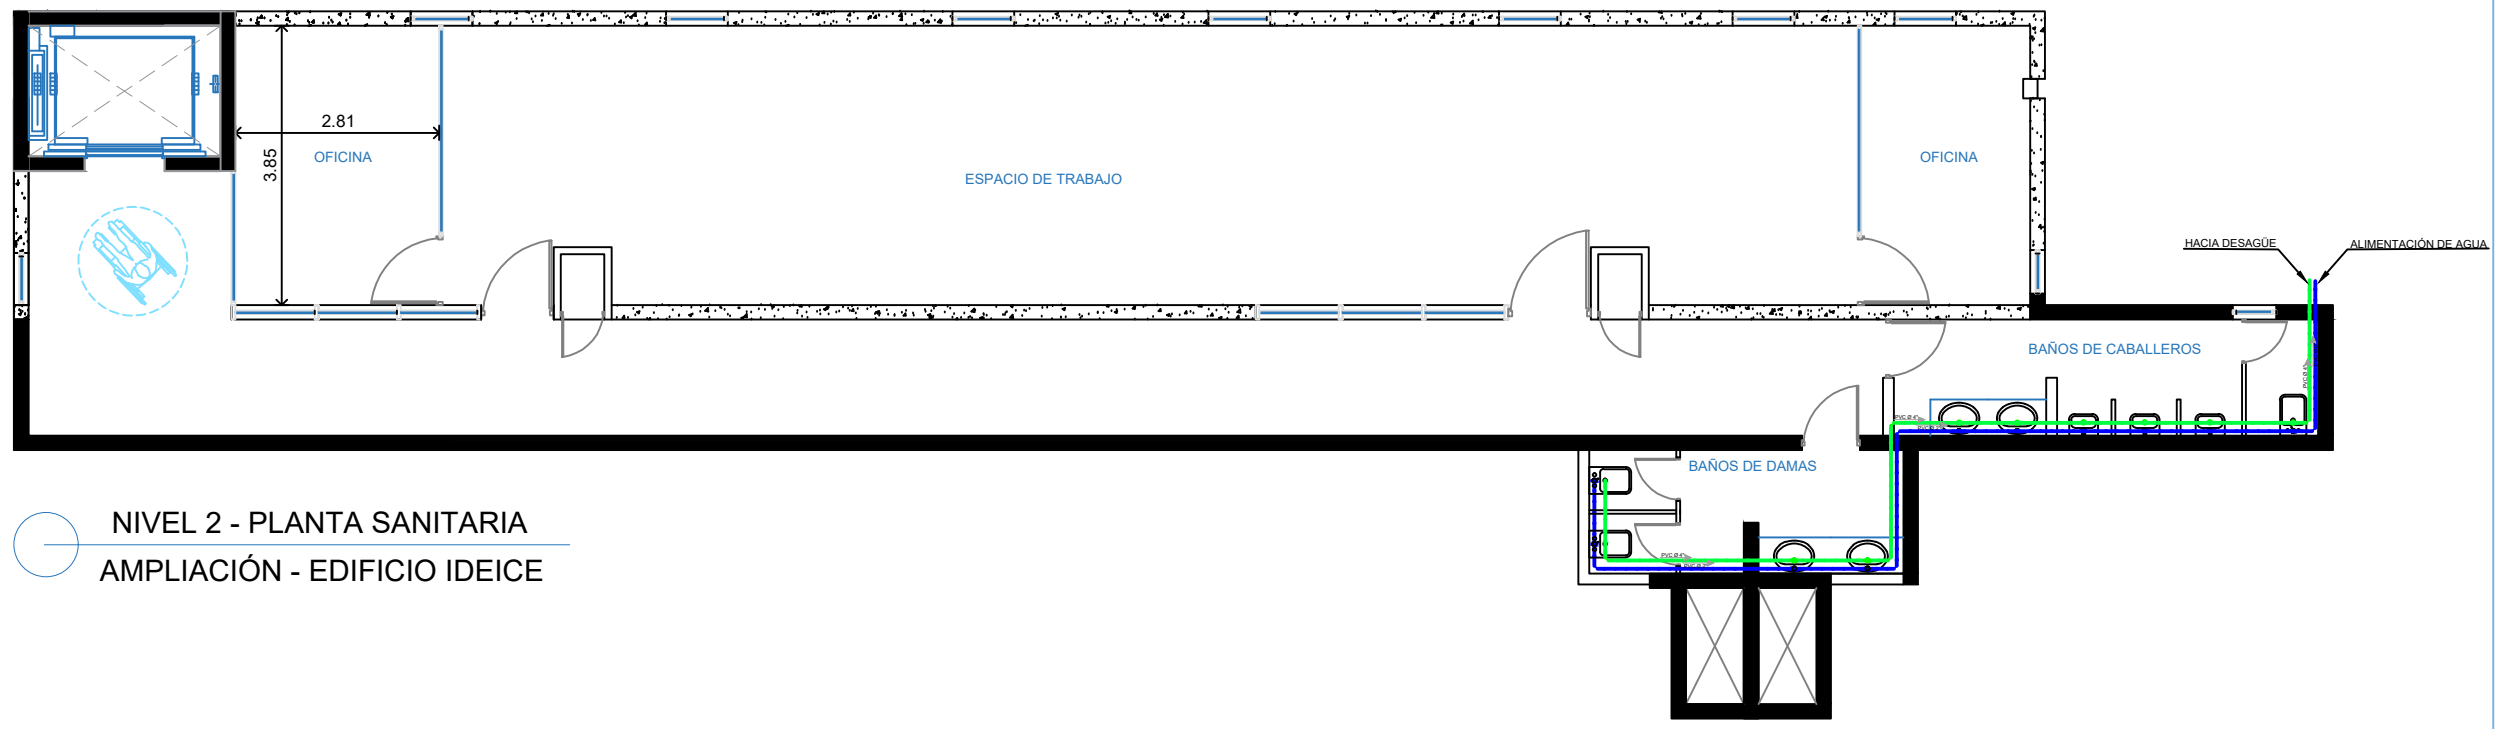

NIVEL 2 - PLANTA SANITARIA
AMPLIACIÓN - EDIFICIO IDEICE

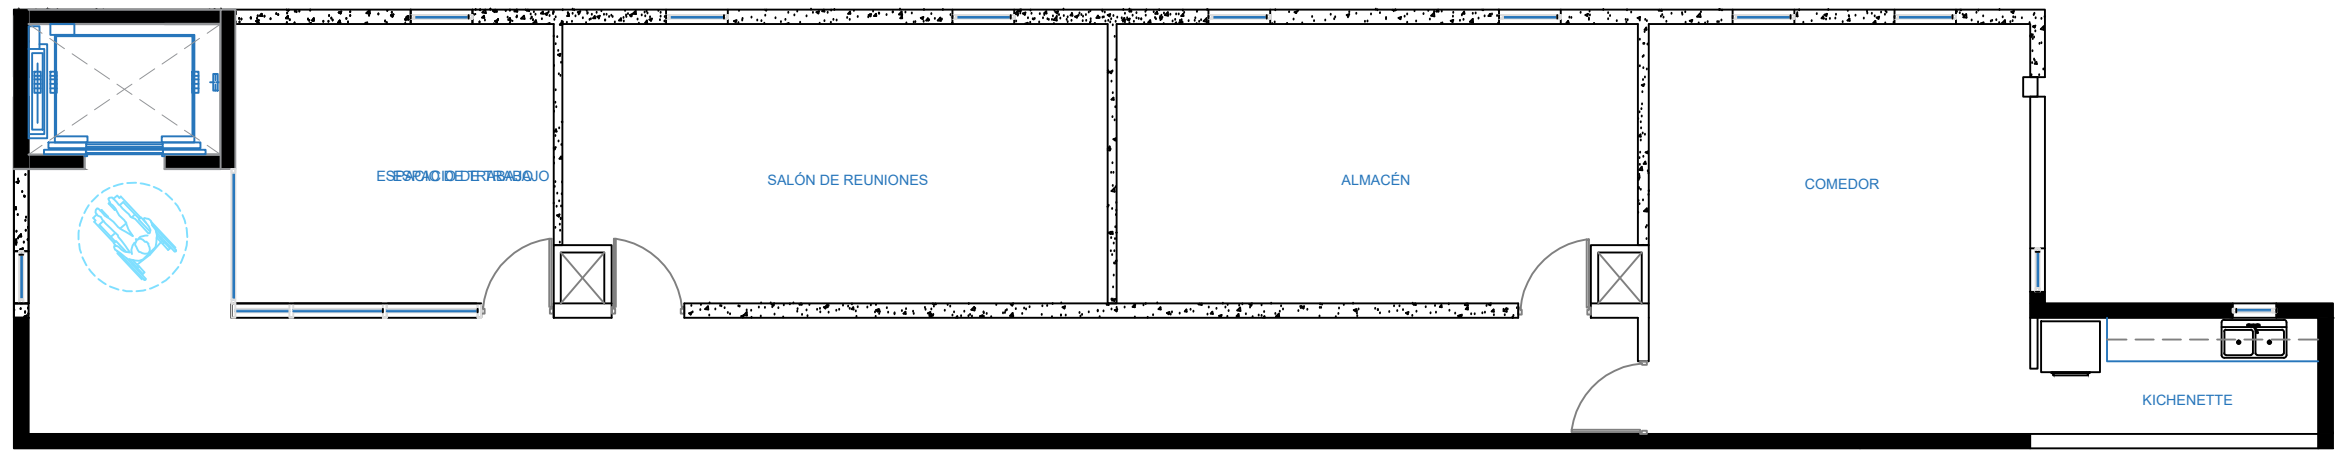

NIVEL 2 - PLANTA SANITARIA
AMPLIACIÓN - EDIFICIO IDEICE