



<b>No. EXPEDIENTE</b>
<b>EGEHID-CCC-LPN-2025-0029</b>
<b>No. DOCUMENTO</b>
<b>0029</b>

**Empresa de Generación Hidroeléctrica Dominicana**

06 de noviembre de 2025

Página 1 de 1

**CIRCULAR DE RESPUESTA A LOS OFERENTES**

**Dirección de Compras y Contrataciones**

## **CIRCULAR No. 02**

### **A TODOS LOS OFERENTES CONFORME AL REGISTRO DE INTERESADOS**

**EGEHID-CCC-LPN-2025-0029**- Suministro de contenedores equipados para la instalación de un campamento en el proyecto de apoyo penitenciario a la gestión ambiental.

La Dirección de Compras y Contrataciones de la **Empresa de Generación Hidroeléctrica Dominicana** les informa que:


1. Anexo plano detallado

2. La empresa de Generación Hidroeléctrica Dominicana tiene previsto realizar una visita al lugar donde se instalará el campamento este próximo martes a partir de las 09:00 A.M. Municipio de Sabaneta San Juan de la Maguana,

#### **Contacto.**

- **Elpidio Tineo** 809-533-5555 ext. 1014 [elpidio.tineo@hidroelectrica.gov.do](mailto:elpidio.tineo@hidroelectrica.gov.do)
- **Alexander Lorenzo** 829-659-5322
- [licitaciones@hidroelectrica.gov.do](mailto:licitaciones@hidroelectrica.gov.do)

Favor confirmar asistencia

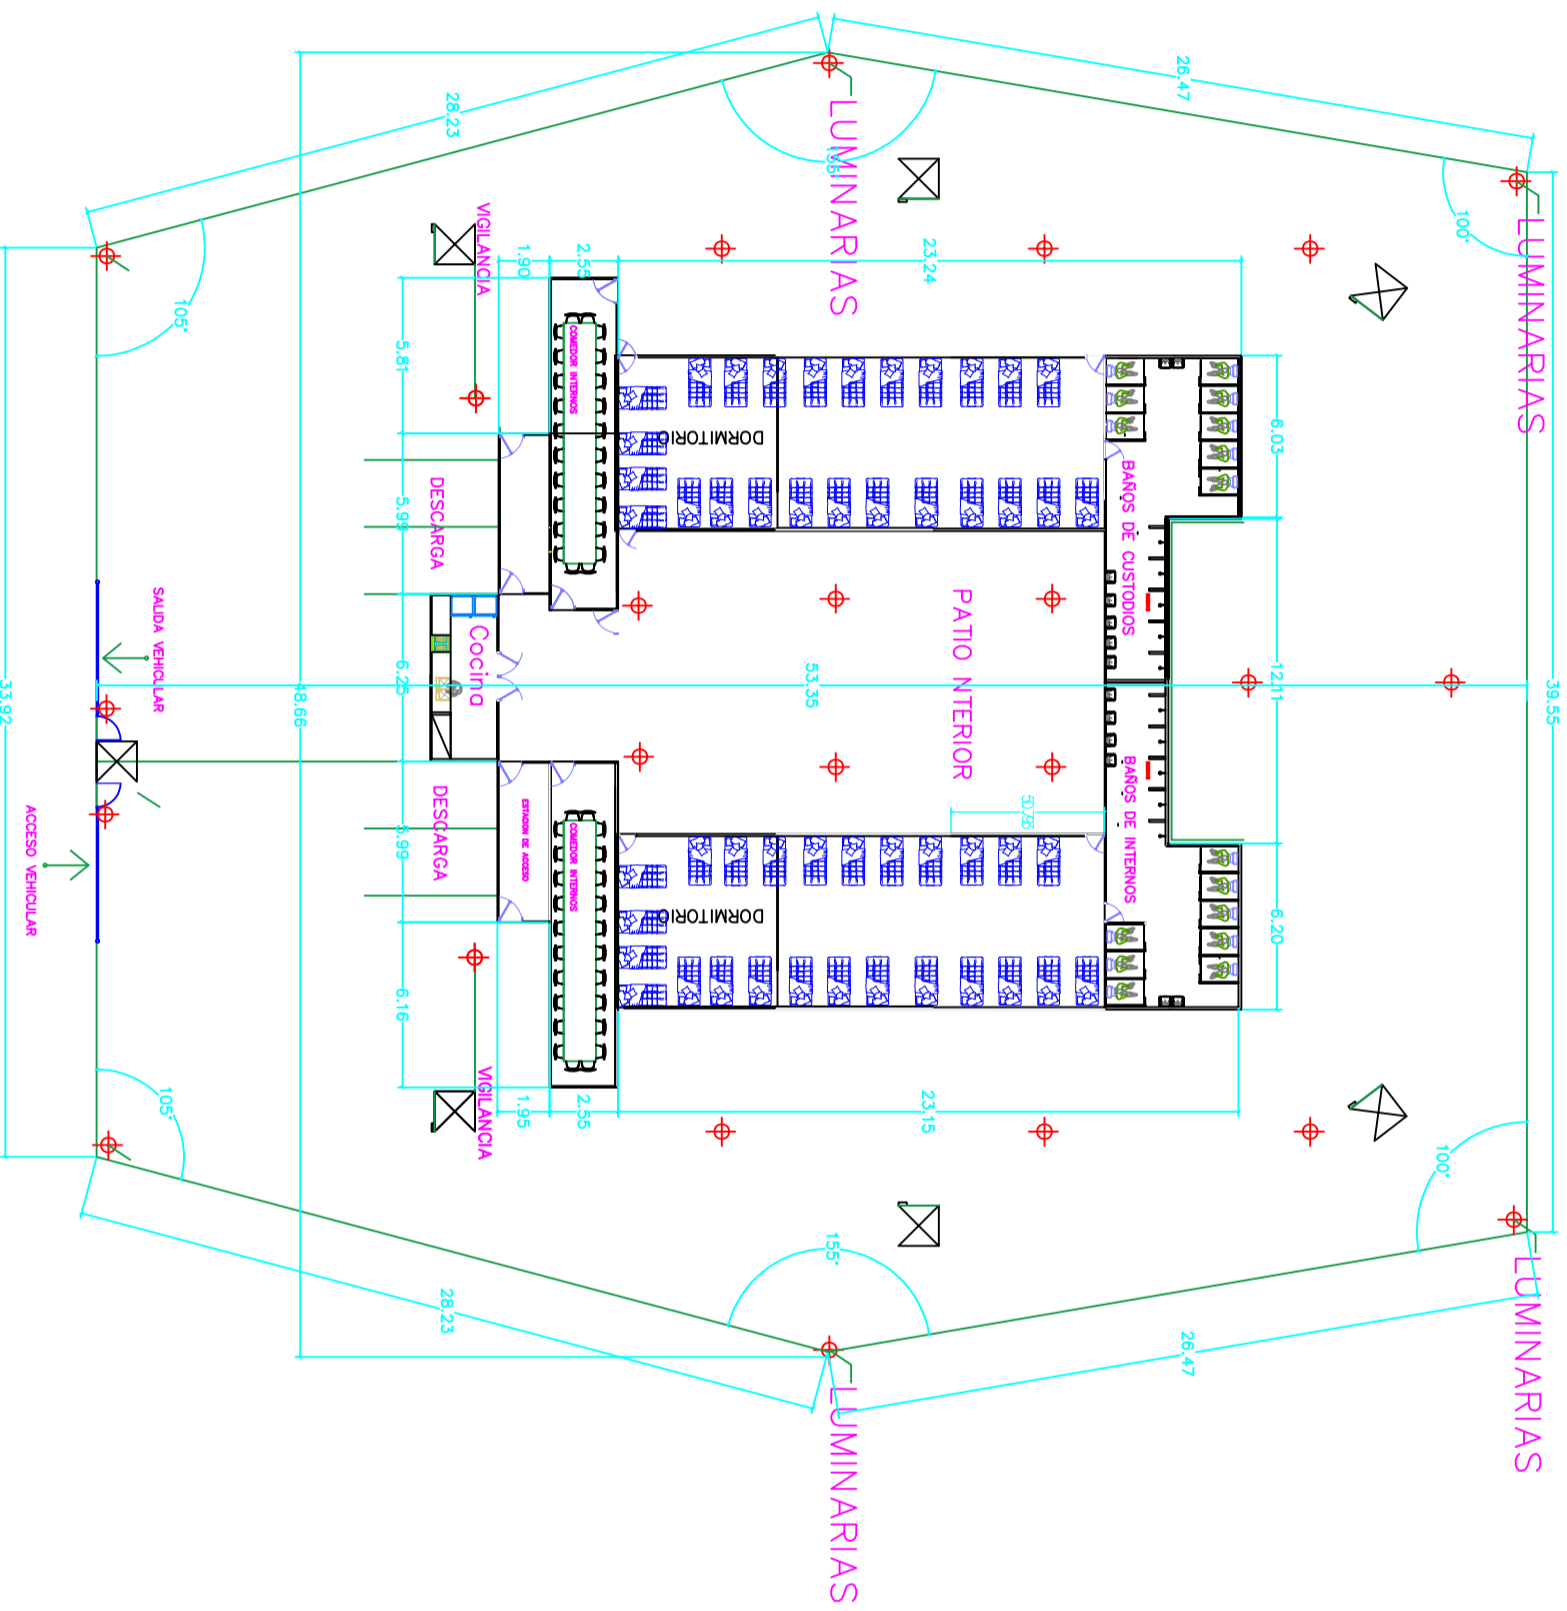

## PROYECTO CAMPAMENTO PLANTA DE CONJUNTO DIMENSIONADA

REVISIÓN / FECHA	OBJETO DE REVISIÓN	APROBADO	EMPRESA DE GENERACION HIDROELECTRICA DOMINICANA		DISEÑO:	DIBUJO		RUTA	CÓDIGO	GERENCIA	NO DE PLANO	Escala
-	-	-	EGEHID		CÁLCULO:	VISTO						
-	-	-	GERENCIA DE PROYECTOS ESPECIALES		APROBADO	NOMBRE DE ARCHIVO		GERENCIA	0101	0101	0101	0101
0	-	-	