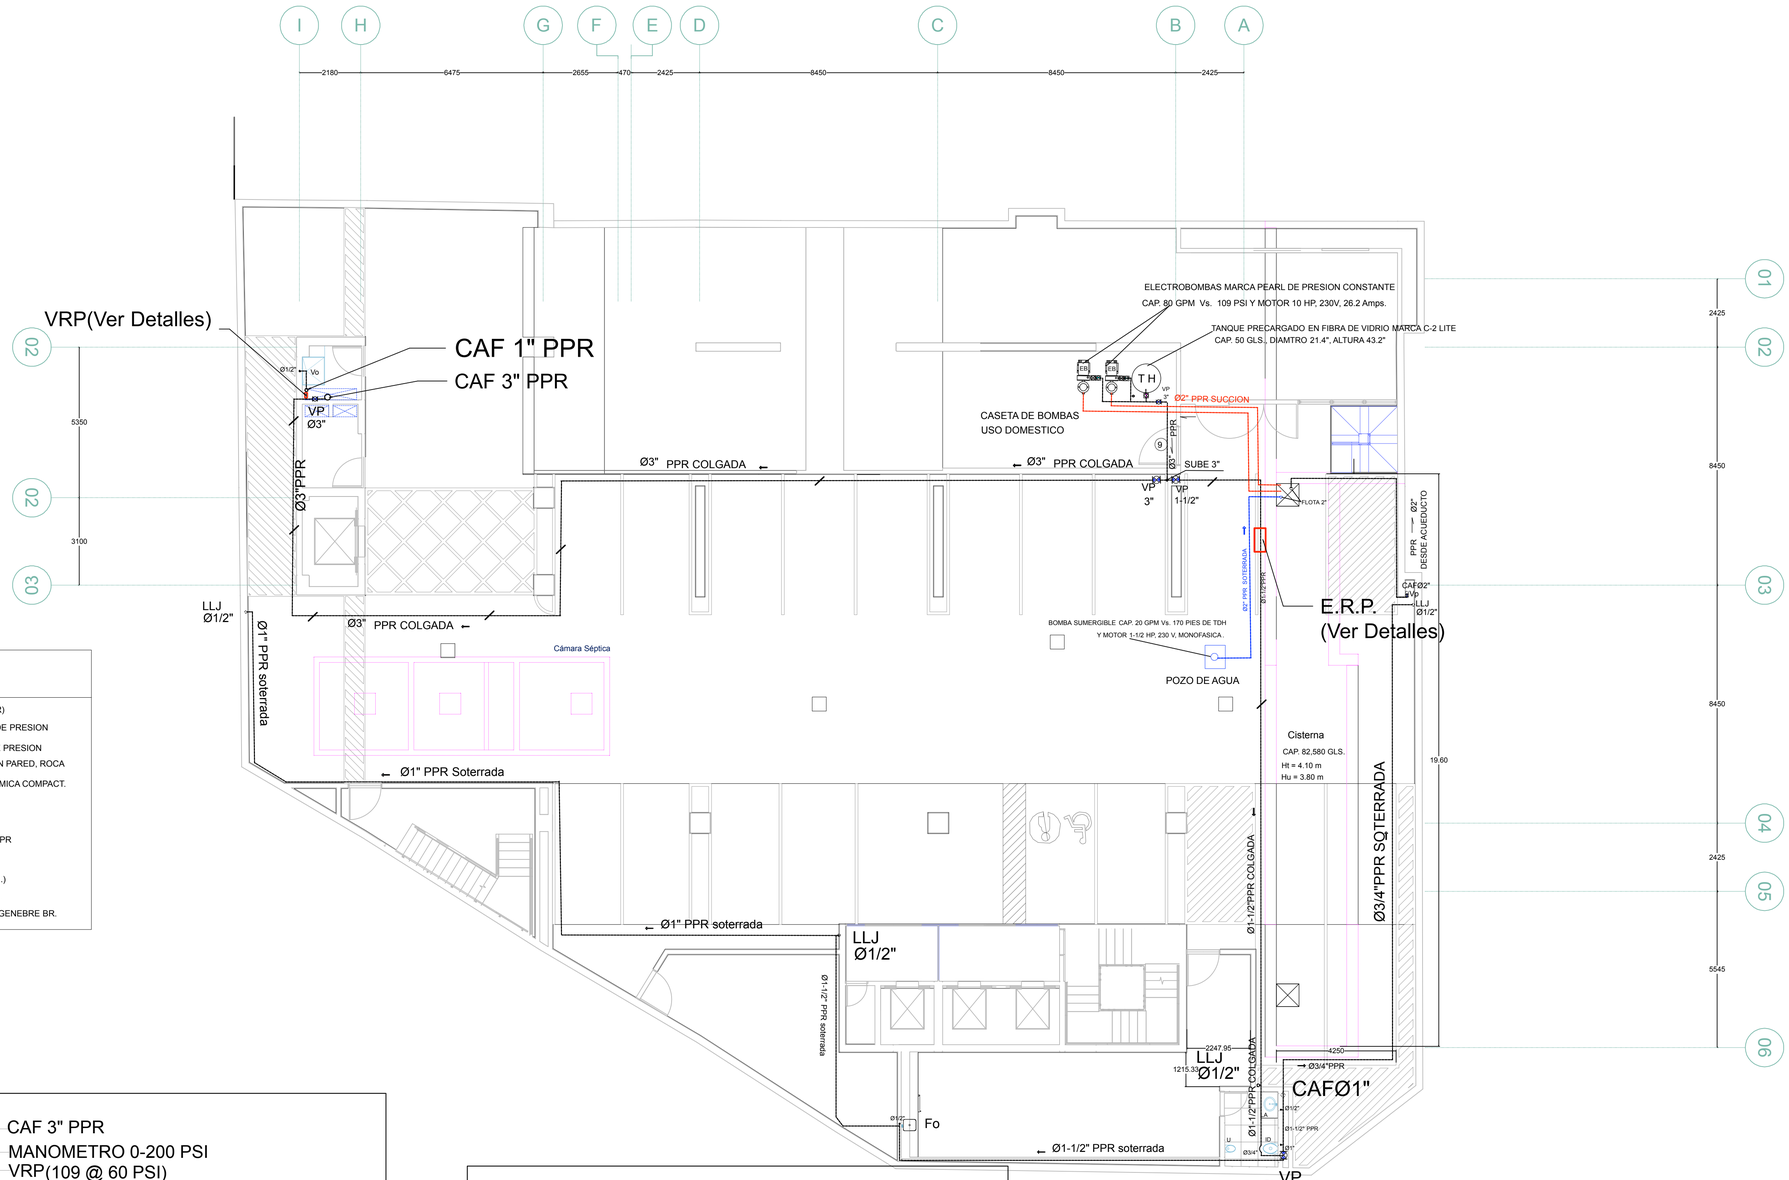

LEYENDA

————	TUB. POLIPROPILENO (PPR)
E.R.P.	ESTACION REGULADORA DE PRESION
VRP	VALVULA REGULADORA DE PRESION
ID	INODORO SUSPENDIDO EN PARED, ROCA
U	URINAL WATERLESS CERAMICA COMPACT.
Lm	LAVAMANO
Vo	Vertedero
CAF	COLUMNA DE AGUA FRIA PPR
LLj	LLAVE DE JARDIN
Ø	DIAMETRO TUBERIA (PULG.)
Fo	FREGADERO ACERO INOX.
Vp	VALVULA DE PASO MARCA GENEBRE BR.

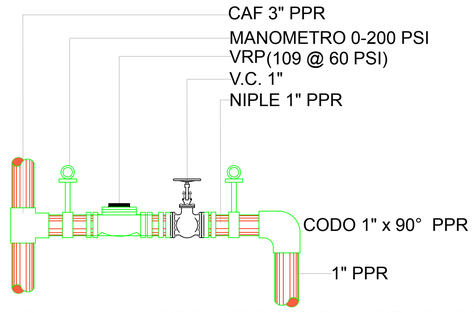

Detalle VALV. REG. DE PRESION (VRP) EN PATINILLO

ESTACION REGULADORA DE PRESION (E.R.P.) SOTANO -4

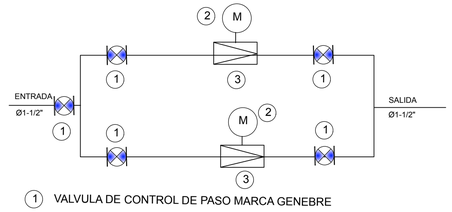

1. VALVULA DE CONTROL DE PASO MARCA GENEBRE
2. MANOMETRO 200 PSI
3. VALVULA REDUCTORA DE PRESION A PISTON REDUX GE (109 @ 60 PSI)

ACTUALIZACION: 24 AGOSTO 2020

1 IH1.01 Planta Suministro de Agua Cuarto Nivel Soterrado
1:100

GOBIERNO DE LA REPÚBLICA DOMINICANA
EDUCACIÓN

estudio caribe
C/ Armando Oscar Pacheco #12B.
Urb. Fernández. DN. Santo Domingo. Rep. Dom.
t. 809.567.4364
www.estudiocaribe.net

C/ Armando Oscar Pacheco #12B. Urb. Fernández.
DN. Santo Domingo, Rep. Dom.
T. 809-567-4364
www.estudiocaribe.net

ARQUITECTURA
Arq. Rubén Hernández Fontana C-00-0000
Irina Angulo Luna C-00-0000

FIRMA AUTORIZADA:
Arq. Dévaki Pratt Van der Linde C-18623

FIRMA AUTORIZADA

COLABORADORES:
Leopoldo Recio
María del Pilar Nuñez

MODELOS BIM:
Rubén Hernández Fontana
María del Pilar Nuñez
Leopoldo Recio

MODELOS FÍSICOS:
Scarlet Zimmermann
Rubén Hernández Fontana

DOCUMENTACIÓN:
Irina Angulo / Scarlet Zimmermann

CONSULTORES

IMESA Contratistas Eléctricos
SISTEMA DE AIRE ACONDICIONADO
Robinson Henríquez
11827

FIRMA AUTORIZADA

Geotecnia y Sondeos Srl
ESTUDIOS GEOTÉCNICOS Y DE SUELOS
Ing. Rafael Pérez Pérez
C-9754

BOG Ingeniería
DISEÑO DE ESTRUCTURAS
Ing. Fernando González
C-7668

FIRMA AUTORIZADA

Heaven Construction
DISEÑO ELÉCTRICO Y MECÁNICO
Ing. Luis Romero
C-8495

FIRMA AUTORIZADA

Taveras Ingeniería & Servicios Srl
DISEÑO HIDROSANITARIO Y DE DRENAJE PLUVIAL
Ing. Rabel Montero
C-32427

FIRMA AUTORIZADA

Ingeniería De Protección (Inprotec)
CONTROLES DE ACCESO Y CCTV

NOTAS / REVISIONES

R-#	Fecha	Descripción
G	13/05/18	MODIFICACIÓN -0.80 EN CADA NIVEL SEGÚN REQUERIMIENTOS PLANEAMIENTO URBANO
H	07/06/18	REVISIÓN ADN
I	13/07/18	APROBACIÓN ADN
J	11/11/18	Corrección MOPC
K	30/10/18	Corrección Eléctrica MOPC

PROPIETARIO
Oficinas Institucionales Minerd
Av. Bolívar, Esq. Calle La Vega, Gascue

Ministerio de Educación de la República Dominicana

FIRMA AUTORIZADA

Planta de Suministro de Agua Cuarto Nivel Soterrado

ANOTACIONES:

ESCALA: 1:100
HOJA: IH1.01