

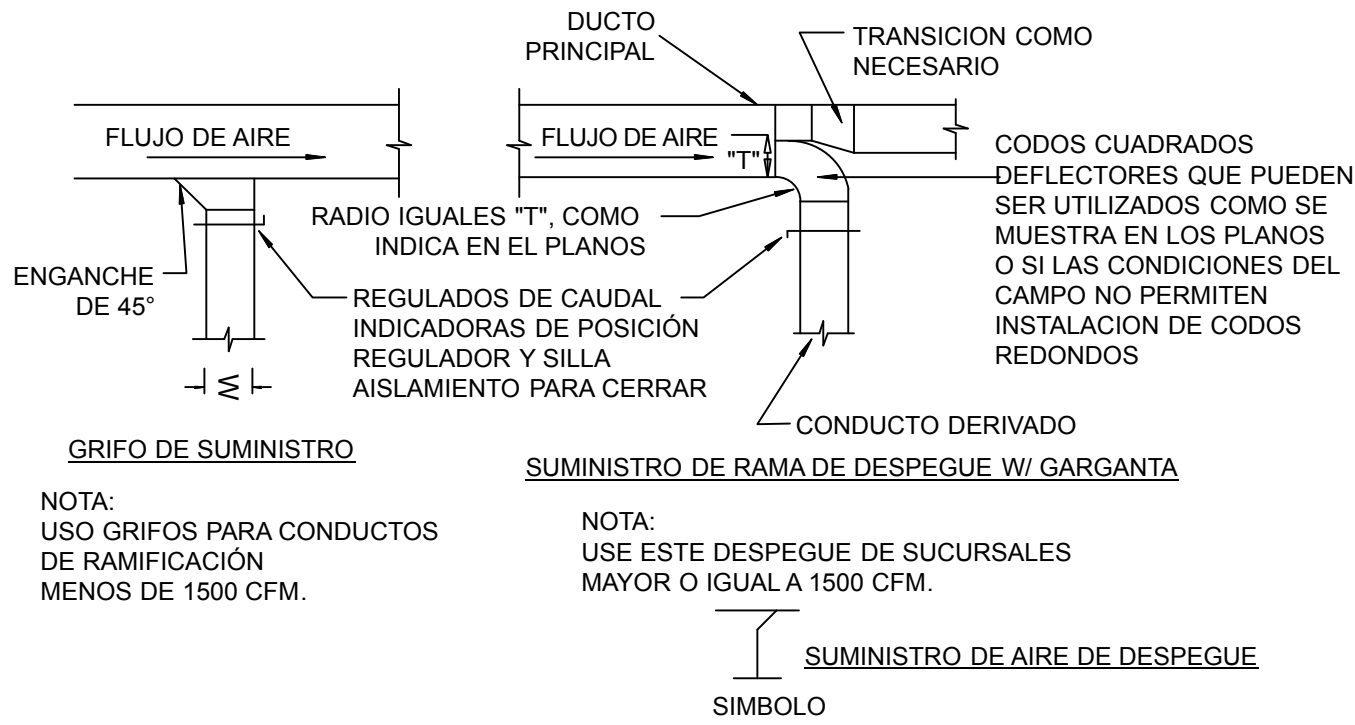
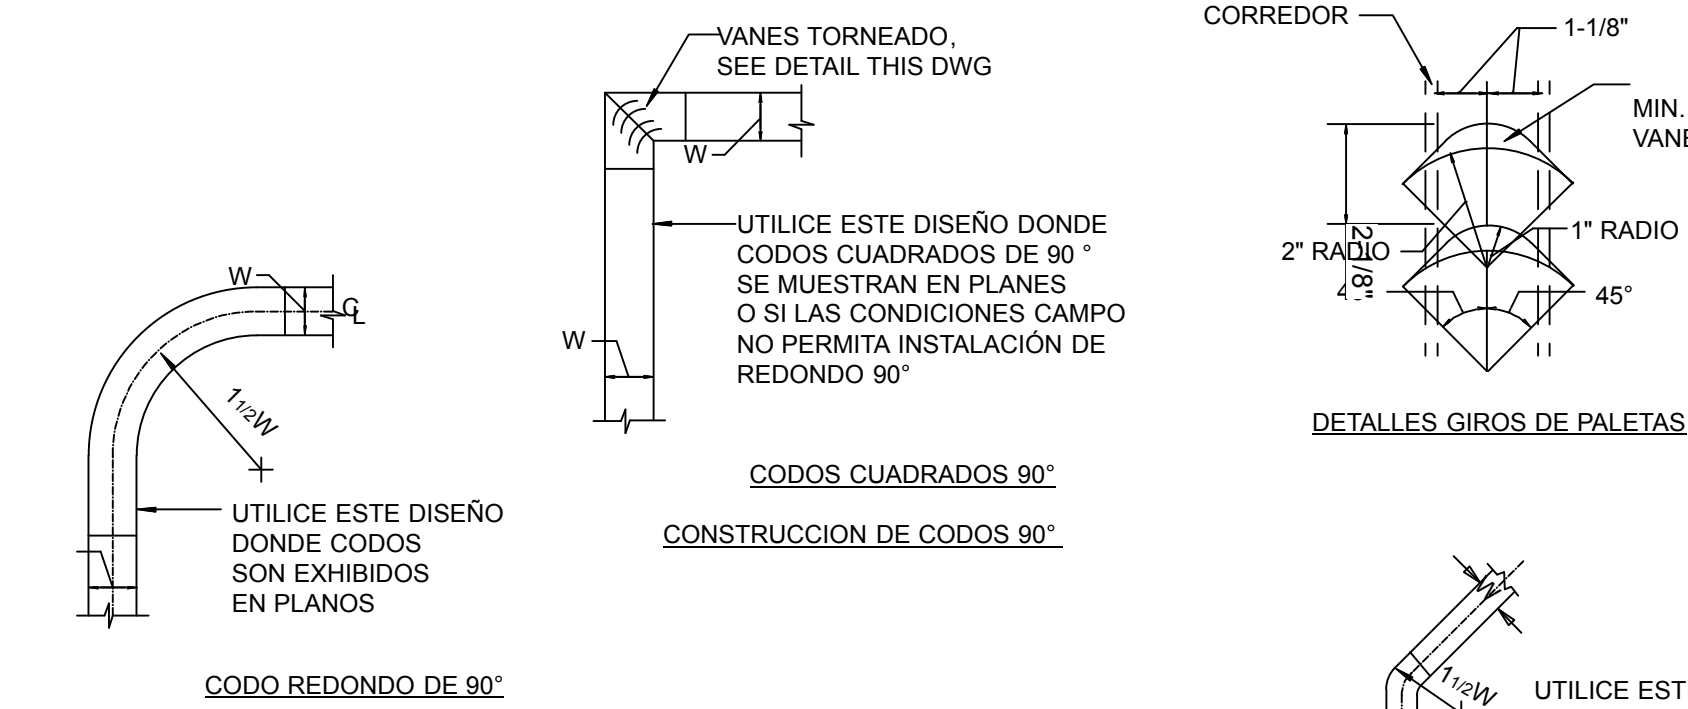
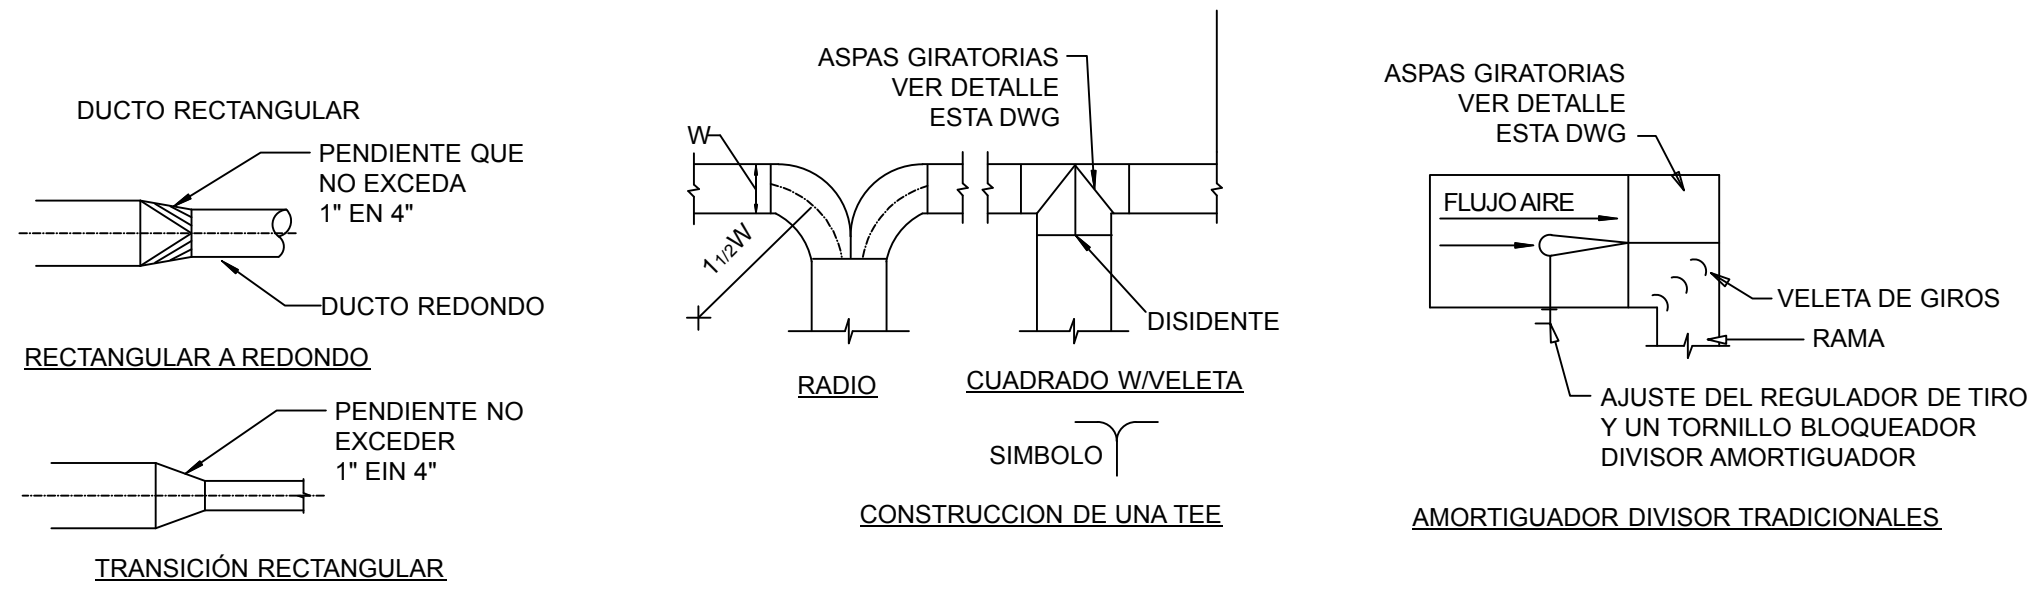
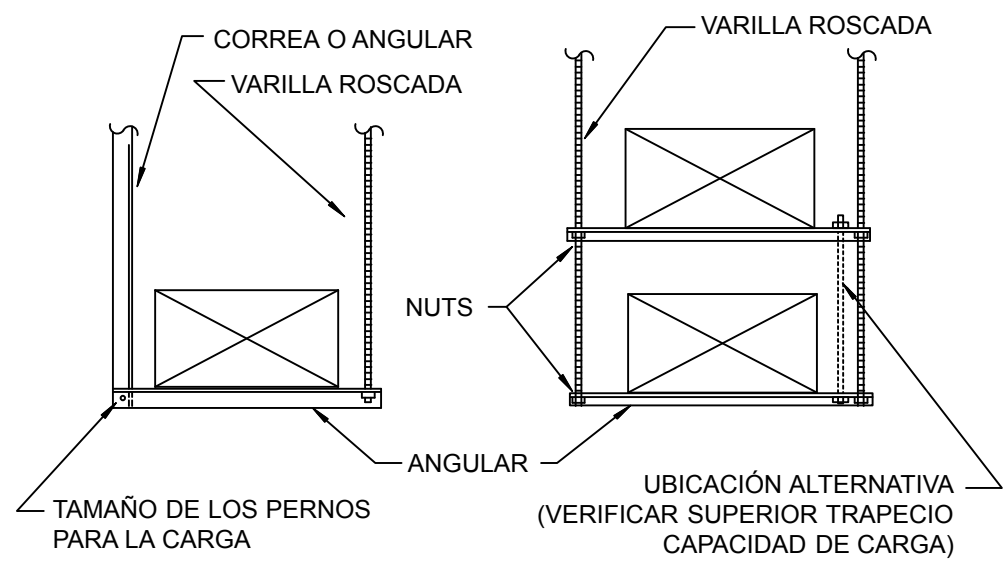






EL CONTENIDO DE ESTE PLANO ESTÁ PROTEGIDO POR LA LEY 66-00 DE DERECHO DE AUTOR Y SUS PROPIEDAD INTELECTUAL DE MODOS FORMAS, EN CONSECUENCIA, NO PODRÁ SER MODIFICADO NI TOTAL NI PARCIALMENTE SIN EL CONSENTIMIENTO EXPRESO DEL AUTOR. TODOS LOS DERECHOS ESTÁN RESERVADOS. ©

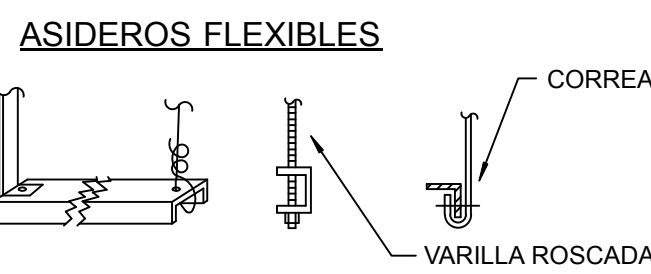



1 DETALLES DUCTOS ENCAJADO DE BAJA PRESIÓN

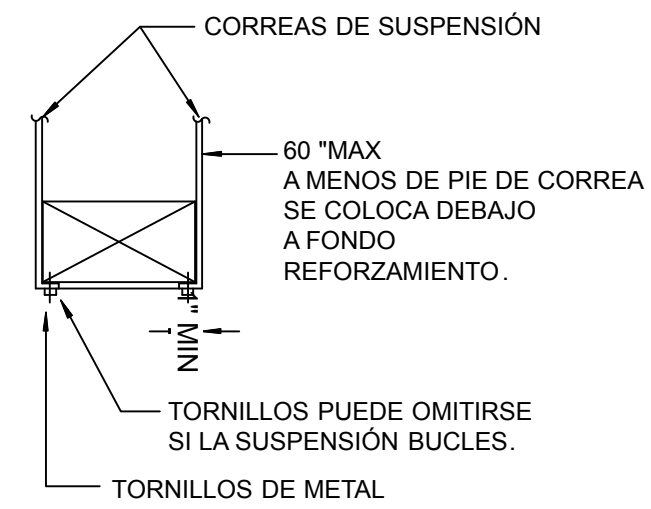

GANCHOS TIPOS TRAPECIO

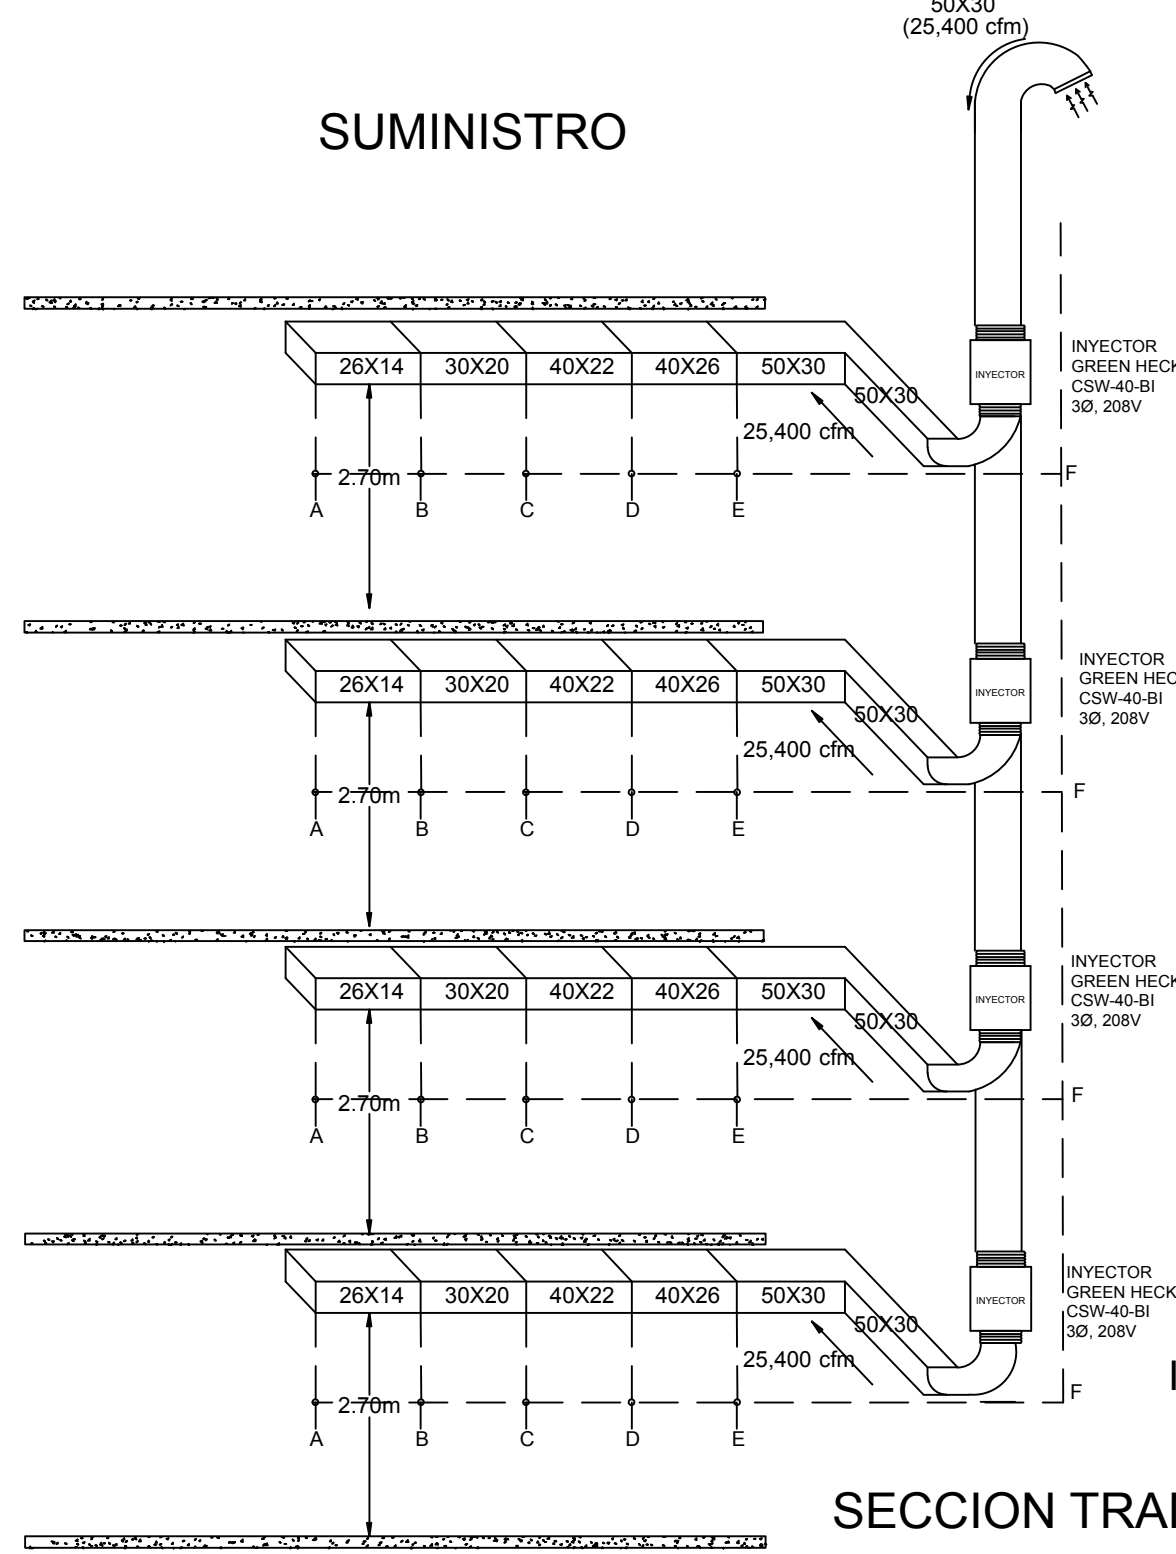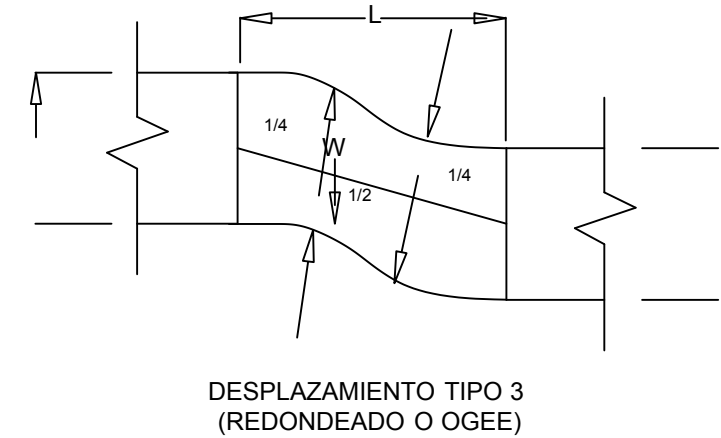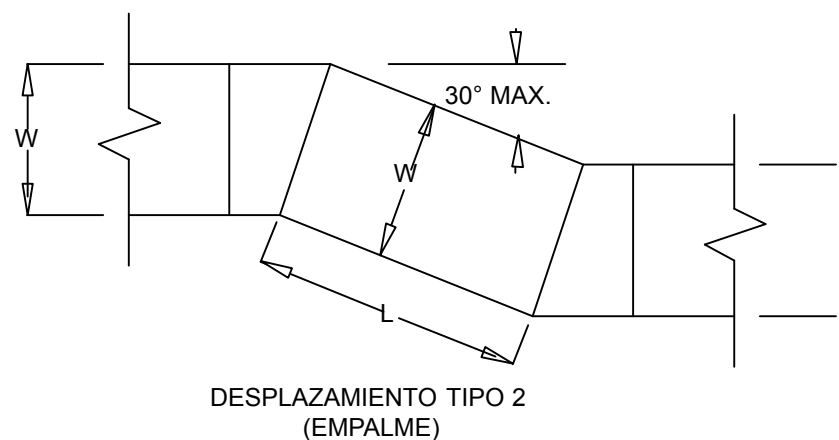
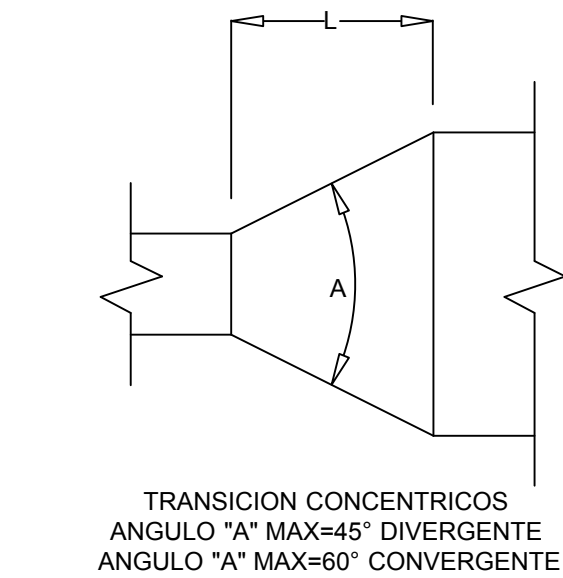


INSTALACION DUCTOS

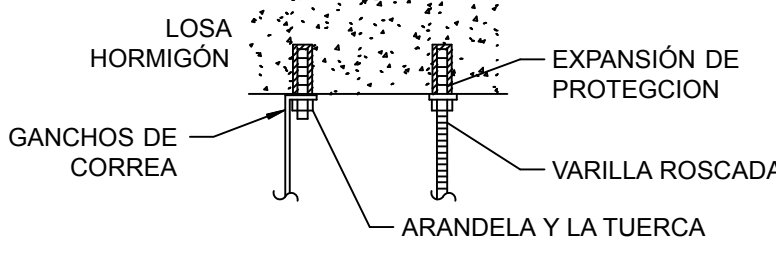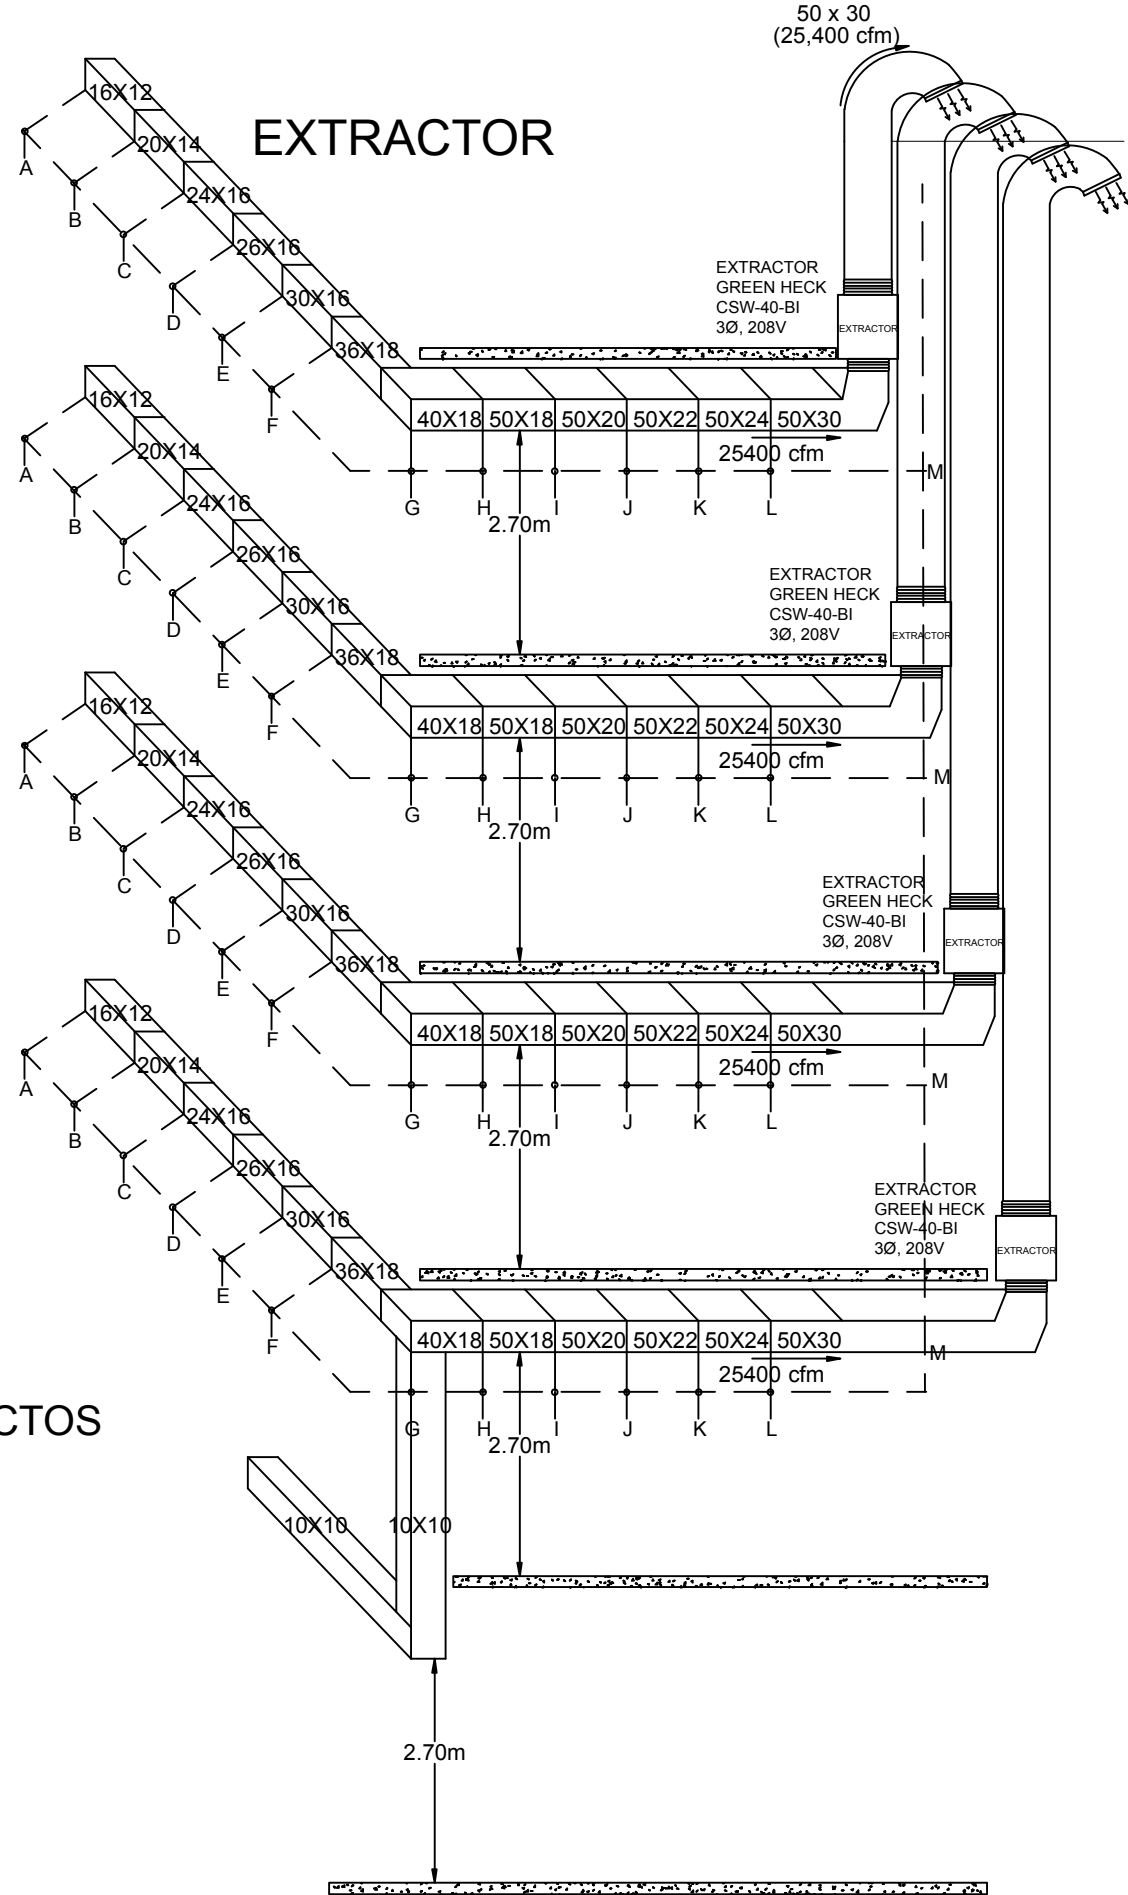

- NOTAS:
1. REFUERZO PUEDE SER UTILIZADOS PARA LA CONEXIÓN QUE BENEFICIARIAS DE UNA VEZ PARA MANTENERLOS DERECHOS
 2. NO EXCEDAN LOS LÍMITES DE CARGA ADMISIBLE
 3. EL GANCHO NO DEBE DAÑAR O DEFORMAR LA FORMA DEL DUCTO

8 DETALLES DE GANCHOS PARA DUCTOS

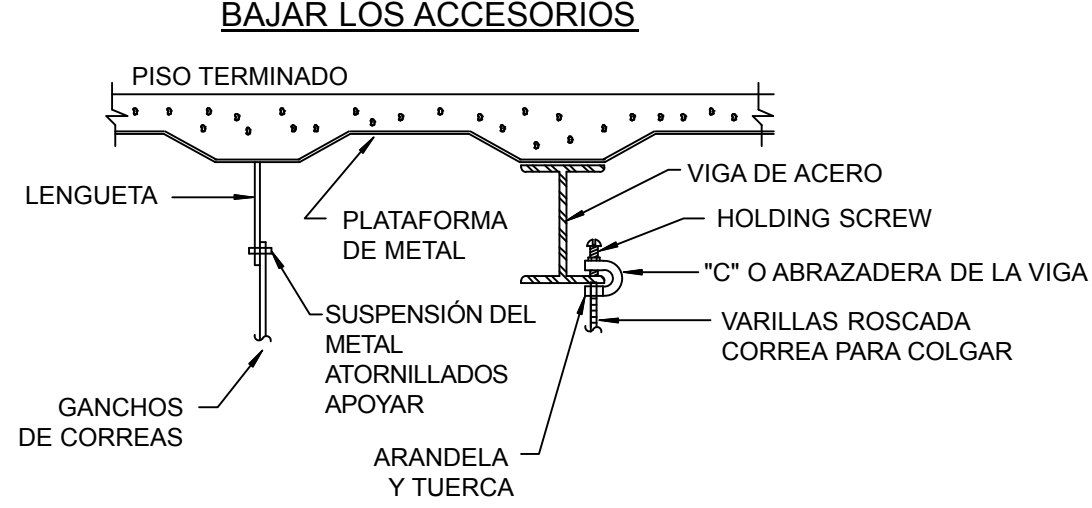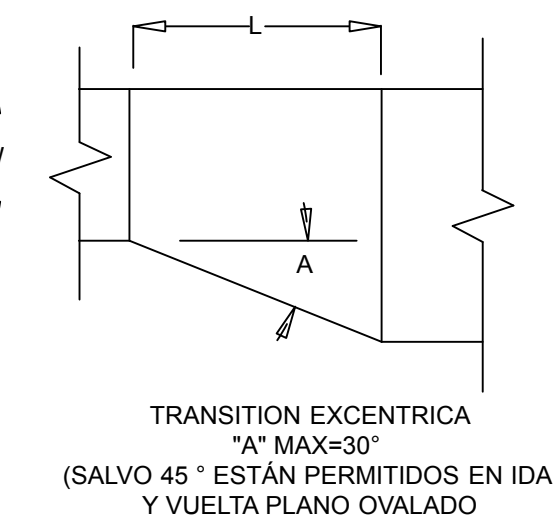

2 COMPESACION Y TRANSICION



GOBIERNO DE LA REPÚBLICA DOMINICANA

EDUCACIÓN

estudio caribe

C/ Armando Oscar Pacheco #128, Urb. Fernández, D.R. Santo Domingo, Rep. Dom. T: 809-567-4364 www.estudiocaribe.net

ARQUITECTURA Arq. Rubén Hernández Fontana C-00-0000 Irina Angulo Luna C-00-0000

FIRMA AUTORIZADA: Arq. Dévaki Pratt Van der Linde C-18923

FIRMA AUTORIZADA: Leopoldo Recio

COLABORADORES: Leopoldo Recio María del Pilar Nuñez

MODELOS BIM: Rubén Hernández Fontana María del Pilar Nuñez Leopoldo Recio

MODELOS FÍSICOS: Scarlet Zimmermann Rubén Hernández Fontana

DOCUMENTACIÓN: Irina Angulo / Scarlet Zimmermann

CONSULTORES: IMESA Contratistas Eléctricos

SISTEMA DE AIRE ACONDICIONADO Robinson Henriquez 11827

FIRMA AUTORIZADA: Geotecnia y Sondeos Srl

ESTUDIOS GEOTECNICOS Y DE SUELOS Ing. Rafael Pérez Pérez C-9754

BOG Ingeniería DISEÑO DE ESTRUCTURAS Ing. Fernando González C-7688

FIRMA AUTORIZADA: Heaven Construction

DISEÑO ELÉCTRICO Y MECÁNICO Ing. Luis Romero C-9495

FIRMA AUTORIZADA: Taveras Ingeniería & Servicios Srl

DISEÑO HIDROSANITARIO Y DE DRENAJE PLUVIAL Ing. Rabel Montero C-32427

FIRMA AUTORIZADA: Ingeniería De Protección (Inprotec)

CONTROLES DE ACCESO Y CCTV

NOTAS / REVISIONES

R-#	Fecha	Descripción
G	13/05/18	MODIFICACIÓN 6-80 EN CADA NIVEL SEGUN REQUERIMIENTOS PLANEAMIENTO URBANO
H	07/06/18	REVISIÓN ADN
I	13/07/18	APROBACIÓN ADN
J	11/11/18	Corrección MOPC
K	30/10/18	Corrección Electrica MOPC

PROPIETARIO

Oficinas Institucionales Minerol Av.Bolivar, Esq. Calle La Vega, Gascue

Ministerio de Educación de la República Dominicana

FIRMA AUTORIZADA: Detalles de Ductos y Seccion Transversal

ANOTACIONES:

ESCALA: S/E HOJA: AA2.01.209