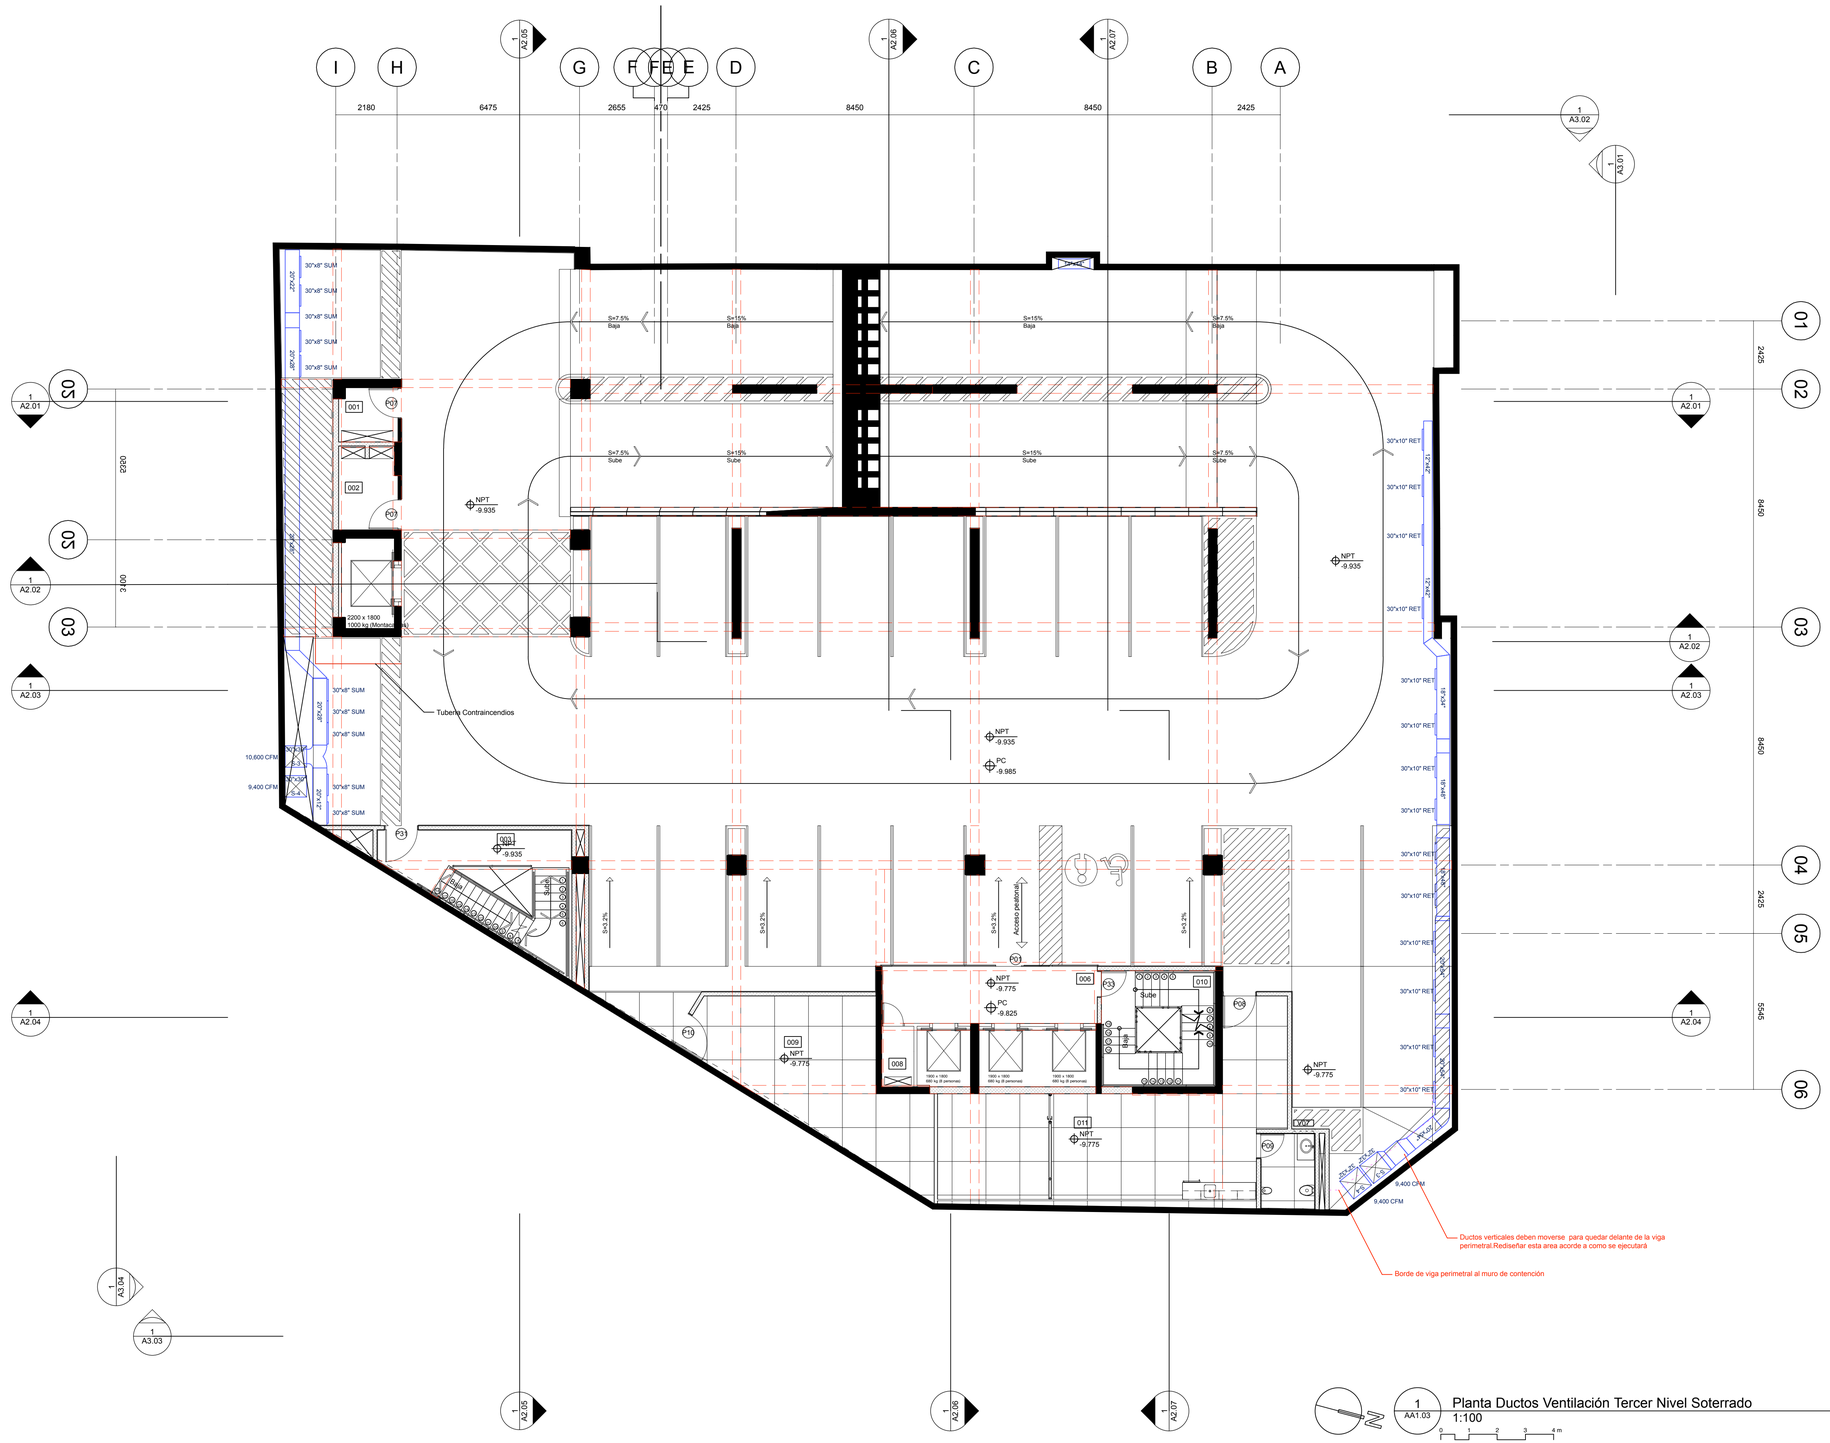

1 AA1.03 Planta Ductos Ventilación Tercer Nivel Soterrado
1:100

© El contenido de este documento está protegido por la ley 20-00 de propiedad industrial y la ley 65-00 de derecho de autor, siendo propiedad intelectual e industrial de Modo Forma Srl; en consecuencia no podrá ser modificado, ni reproducido bajo ninguna circunstancia sin el consentimiento de Modo Forma Srl. Todos los derechos están reservados

GOBIERNO DE LA REPÚBLICA DOMINICANA
EDUCACIÓN

estudio caribe
C/ Armando Oscar Pacheco #128.
Urb. Fernández. DN. Santo Domingo. Rep. Dom.
t. 809.567.4364
www.estudiocaribe.net

Arquitectura
Rubén Hernández Fontana C-00000
Irina Angulo Luna C-00000

Arquitecto Responsable:
Devaki Pratt Van der Linde C-18623

firma autorizada:

Colaboradores:
Leopoldo Recio
María del Pilar Nuñez

Modelos Bim:
Rubén Hernández Fontana
María del Pilar Nuñez
Leopoldo Recio

Modelos de trabajo y Maquetismo:
Scarlet Zimmermann
Rubén Hernández Fontana

Documentación:
Irina Angulo / Scarlet Zimmermann

Consultores
IMESA Contratistas Eléctricos
Sistema de Aire Acondicionado
Robinson Henríquez C-11827

Geotécnica y Sondeos Srl
Estudios Geotécnicos y de Suelos
Ing. Rafael Pérez Pérez C-9754

BOG Ingeniería
Diseño de Estructuras
Fernándo González C-7688

firma autorizada

Heaven Construction
Diseño Eléctrico y Mecánico
Ing. Luis Romero C-9495

firma autorizada

Taveras Ingeniería & Servicios Srl
Diseño Hidrosanitario y de Drenaje Pluvial
Ing. Rabel Montero C-32427

firma autorizada

Ingeniería de Protección (Inprotec)
Controles de Acceso y CCTV

Publicaciones

No.	Fecha	Notas
A	2/6/20	Este plano sustituye todos los anteriores

Propietario

Oficinas Institucionales Minerd

Av. Bolivar, Esq. Calle La Vega, Gascue

Ministerio de Educación de la República Dominicana

Firma Autorizada

Planta Ductos Ventilación Tercer Nivel Soterrado

ANOTACIONES:
Anotaciones 1
Anotaciones 2
200530-Mod-Publicación .vwx

ESCALA:	HOJA:	
1:100	AA1.03	232 de 328