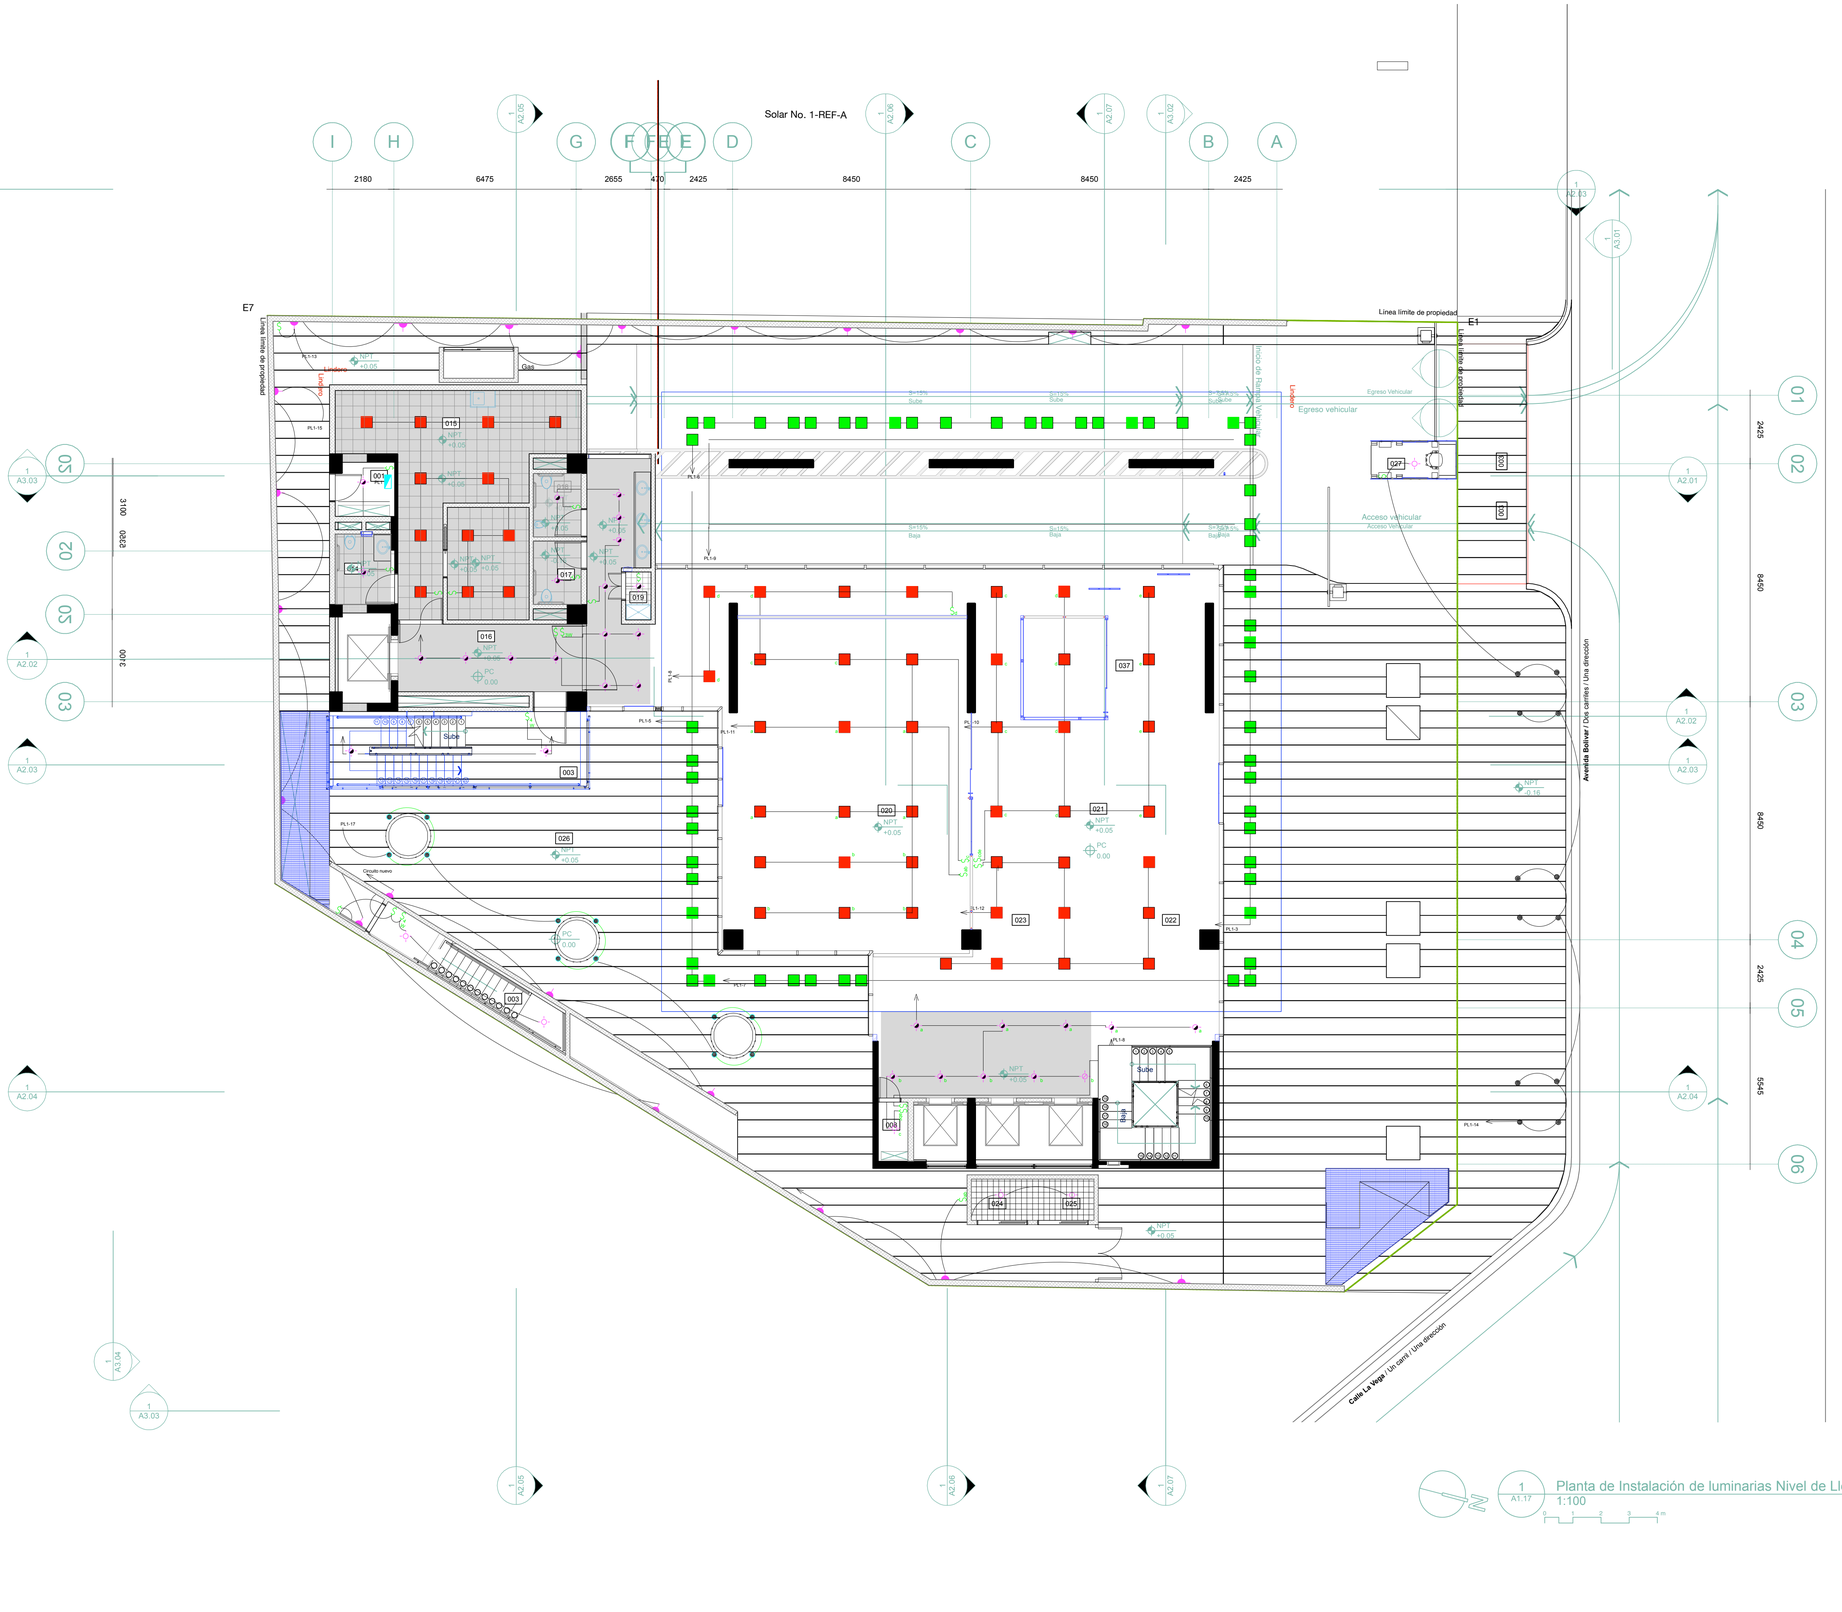

LEYENDA ELÉCTRICA	
Símbolo	Nombre / Especificación
	LUMINARIA 2'X2', EMPOTRABLE EN PLAFON, PANEL LED, 3400 LUMENES, 5000-6000 K, DE 0 A 10 DIMMABLE, DE 32 W, COLOR GRIS
	LUMINARIA 2'X2', DE SUPERFICIE, PANEL LED, 3400 LUMENES, 5000-6000 K, DE 0 A 10 DIMMABLE, DE 32 W, COLOR GRIS
	LUMINARIA DE SUPERFICIE TIPO, BAÑADOR DE PARED, LED, 3000-6000 K, 120-277 V, 50/60 HZ, 18 W, 1 A, 3X3W X ED-DIM, 1350-2777 V, 3000-9000 LUMENES, + PARA USO CON DMX.
	LUMINARIA 2'X2', DE SUPERFICIE, PANEL LED, 3400 LUMENES, 5000-6000 K, DE 0 A 10 DIMMABLE, DE 32 W, COLOR GRIS
	LUMINARIAS DE 50W, LED CANOPY, 120-277V, 5000K, 6878 LUMENES, MODELO CLCSLED-55-5M-UNV, MARCA LUMAPPL EATON.
S_{3WC}	INTERRUPTOR TRIPLE
S_{2W}	INTERRUPTOR DOBLE
S	INTERRUPTOR SENCILLO
S_{3W}	INTERRUPTOR 3 VIAS
S_{4W}	INTERRUPTOR 4 VIAS
	TOMACORRIENTE DOBLE, 120 V DE UPS, POLARIZADO Y ATERRIZADO
	TOMACORRIENTE DOBLE, 120 V, POLARIZADO Y ATERRIZADO
	TOMACORRIENTE DOBLE, 120 V, POLARIZADO Y ATERRIZADO SOBRE MESETA
	TOMACORRIENTE DE PISO DOBLE, 120 V, POLARIZADO Y ATERRIZADO
	TOMACORRIENTE DE PISO DOBLE, 120 V DE UPS, POLARIZADO Y ATERRIZADO
	TOMACORRIENTE DE PISO 4 SALIDAS, 120 V, POLARIZADO Y ATERRIZADO
	PANEL DE DISTRIBUCION GE
RD	REGISTRO DATA
	SALIDA DATA /TELEFONO
	LAMPARAS FLUORESCENTE DE 2 TUBO T-8 DE SUPERFICIE CON DIFUSOR ENVOLVENTE.
	LAMPARA LED PARA SUPERFICIE DE 50W
	LAMPARA LINEAL LED, DE 4 , TIPO ESTANCA,I PARA ESTACIONAMIENTOS, DE 5000 - 120-277V, 5000K, 6878 LUMENES, SOPORTES DE MONTAJE Y PESTILLOS DE ACERO INOXIDABLE.
	LAMPARA LINEAL LED EMPOTRABLE, PARA INTERIOR, CON DIFUSOR ENVOLVENTE, DE 58W, 5000-6000 K.
	LUMINARIA DECORATIVA COLGANTE LED (EMPOTRABLE EN PLAFON) TIPO DOWNLIGHT REDONDO, APROX. 20-25 CM DE DM, 6000 LUMENES, 120-277 V, DIMMABLE, COLOR GRIS 5000-6000 K
	LUMINARIA DECORATIVA LED, DE SUPERFICIE, TIPO DOWNLIGHT REDONDO, APROX. 20-25 CM DE DM, 6000 LUMENES, 120-277 V, COLOR GRIS, DIMMABLE, 12.5 W
	LUMINARIA EMPOTRABLE, PANEL LED DE 60 CM DE DM, 3400 LUMENES, 5000-6000 K, DE 0 A 10 DIMMABLE, DE 32 W, COLOR GRIS
	LUMINARIA DE SUPERFICIE, PANEL LED DE 60 CM DE DM, 3400 LUMENES, 5000-6000 K, DE 0 A 10 DIMMABLE, DE 32 W, COLOR GRIS
	LUMINARIA DE SUPERFICIE LED, REDONDA x 35 CM DE DM, 3400 LUMENES, 5000-6000 K, DE 0 A 10 DIMMABLE, DE 32 W, COLOR GRIS
	LUMINARIA LED SOBRE PISO, DE PIVOTE AJUSTABLE DE 50W, TAMAÑO APROX. 229 MM DE DM X 187 MM ALTO SI
	LUMINARIA LED EXTERIOR PARA PARED DE 50W
	LUMINARIA LED DE PISO EMPOTRABLE, (EN DECK DE MADERA), DE 50W, TAMAÑO APROX. 229 MM DE DM X 187 MM ALTO
	LINEA EN TUBERIA PVC
	LINEA EN TUBERIA PVC EMPOTRADA EN PISO
	LINEA EN TUBERIA PVC EMPOTRADO EN EL TECHO Y/O PARED
	LINEA EN TUBERIA EMT EMPOTRADA EN PISO
	LINEA EN TUBERIA EMT EMPOTRADA EN TECHO/PARED
	LINEA VISTA EN TUBERIA EMT
	LUMINARIA TIPO: TIRA DE LED RGB, 100-277 V, 3000-3500 LUMENES, DISPONIBLE PAR USO CON DMX

NOMENCLATURA DE PLAFONES	
Platón en DensGlass con estructura metálica (separación máx. 24")	
Platón metálico cuadriculado tipo grilla	

NOTAS :

A -TODO CIRCUITO DE TOMACORRIENTE E ILUMINACION ESTARA ATERRIZADO POR UN ALAMBRE # 14 COLOR VERDE..

B -EL COLOR DEL CABLE NEUTRAL SERA BLANCO

C -EL COLOR DEL CABLE PARA EL POTENCIAL SERA ROJO O NEGRO

D-LOS CIRCUITOS DE LUMINARIAS DE LAS ESCALERAS Y DE LOS ESTACIONAMIENTOS SU ENCENDIDO SERÁ AUTOMATIZADO MEDIANTE SENSORES DE PRESENCIA

1 A1.17 — Planta de Instalación de luminarias Nivel de Llegada
1:100

GOBIERNO DE LA REPÚBLICA DOMINICANA
EDUCACIÓN

estudio caribe
C/ Armando Oscar Pacheco #12B.
Urb. Fernández, DN. Santo Domingo. Rep. Dom.
T. 809.567.4364
www.estudiocaribe.net

C/ Armando Oscar Pacheco #12B. Urb. Fernández.
DN. Santo Domingo, Rep. Dom.
T. 809-567-4364
www.estudiocaribe.net

ARQUITECTURA
Arq. Rubén Hernández Fontana C-00-0000
Irina Angulo Luna C-00-0000

FIRMA AUTORIZADA:
Arq. Dévaki Pratt Van der Linde C-18623

FIRMA AUTORIZADA

COLABORADORES:
Leopoldo Recio
María del Pilar Nuñez

MODELOS BIM:
Rubén Hernández Fontana
María del Pilar Nuñez
Leopoldo Recio

MODELOS FÍSICOS:
Scarlet Zimmermann
Rubén Hernández Fontana

DOCUMENTACIÓN:
Irina Angulo / Scarlet Zimmermann

CONSULTORES

IMESA Contratistas Eléctricos
SISTEMA DE AIRE ACONDICIONADO
Robinson Henríquez
11827

FIRMA AUTORIZADA

Geotecnia y Sondeos Srl
ESTUDIOS GEOTECNICOS Y DE SUELOS
Ing. Rafael Pérez Pérez
C-9754

BOG Ingeniería
DISEÑO DE ESTRUCTURAS
Ing. Fernando González
C-7688

FIRMA AUTORIZADA

Heaven Construction
DISEÑO ELECTRICO Y MECÁNICO
Ing. Luis Romero
C-9495

FIRMA AUTORIZADA

Taveras Ingeniería & Servicios Srl
DISEÑO HIDROSANITARIO Y DE DRENAJE PLUVIAL
Ing. Rabel Montero
C-53427

FIRMA AUTORIZADA

Ingeniería De Protección (Inprotec)
CONTROLES DE ACCESO Y CCTV

NOTAS / REVISIONES

R-#	Fecha	Descripción
G	13/05/18	MODIFICACIÓN -0.80 EN CADA NIVEL SEGÚN REQUERIMIENTOS PLANEAMIENTO URBANO
H	07/06/18	REVISION ADN
I	13/07/18	APROBACIÓN ADN
J	11/11/18	Corrección MOPC
K	30/10/18	Corrección Eléctrica MOPC

PROPIETARIO
Oficinas Institucionales Minerd
Av. Bolivar, Esq. Calle La Vega, Gascue

Ministerio de Educación de la República Dominicana

FIRMA AUTORIZADA

Planta de Instalación de Tomacorrientes Nivel de Llegada

ANOTACIONES:

ESCALA:	HOJA:
1:100	EL1.04.132