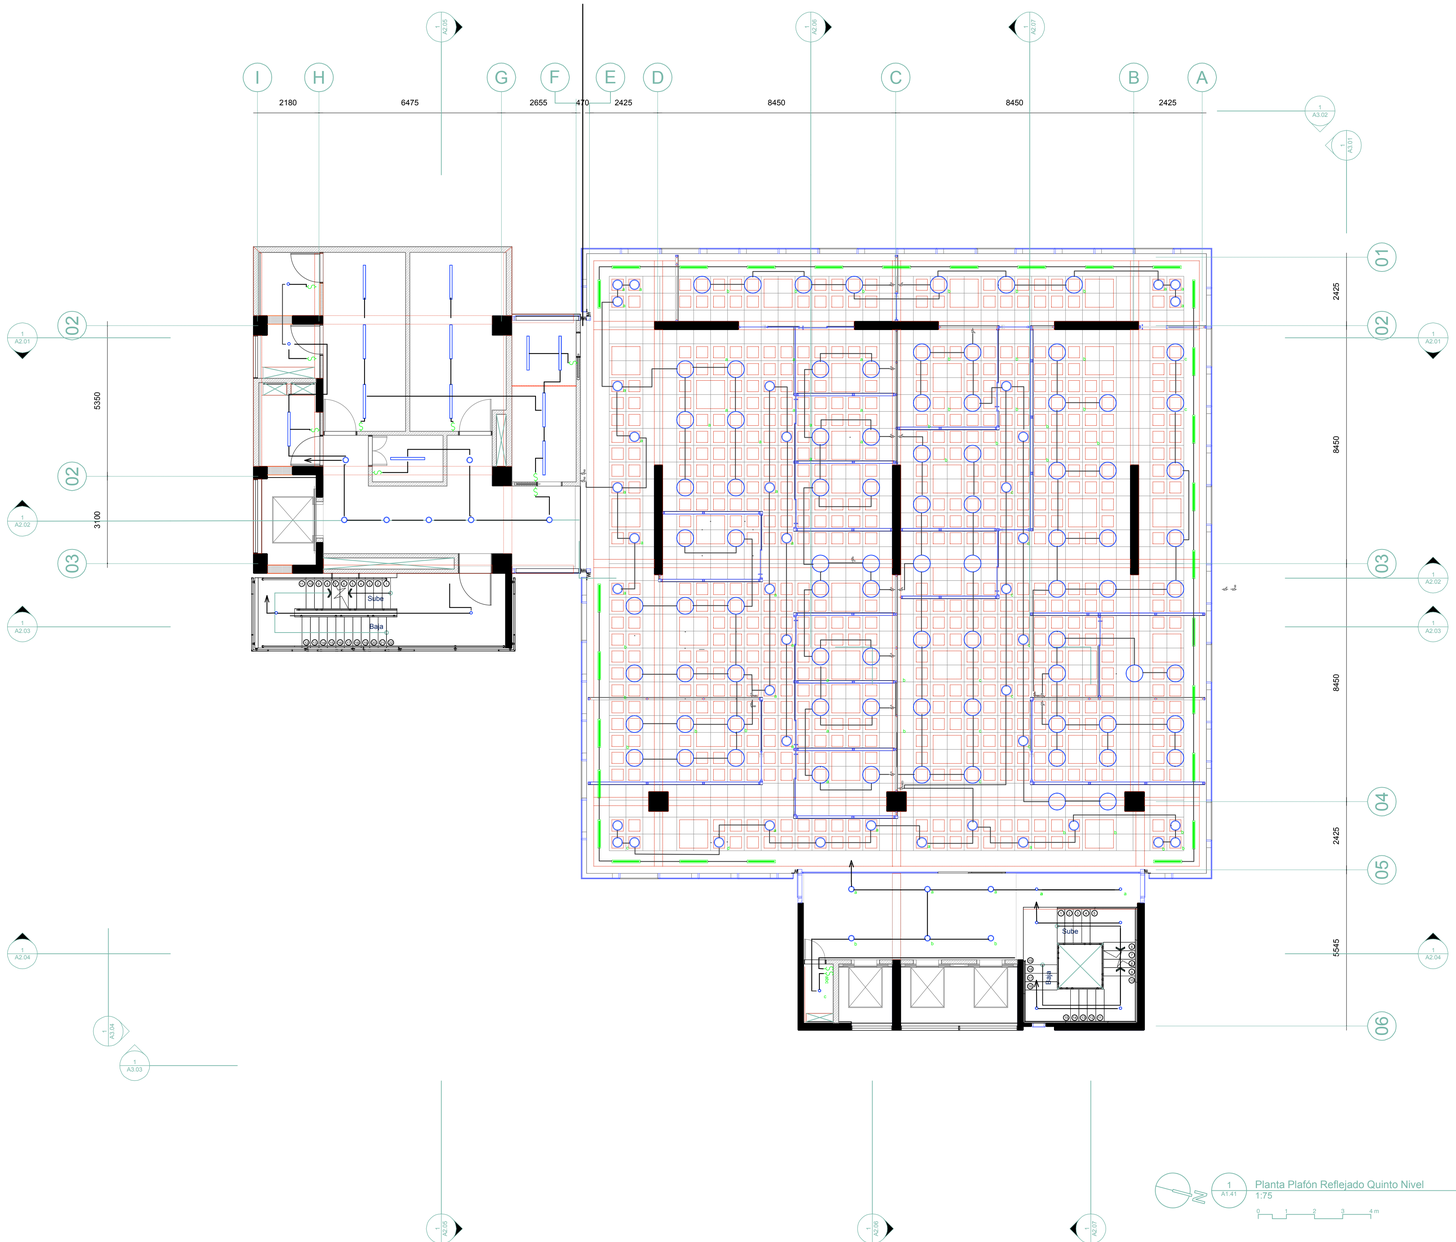

LEYENDA - ELÉCTRICA	
Símbolo	Nombre / Especificación
	LUMINARIA 2'X2', EMPOTRABLE EN PLAFÓN, PANEL LED, 3000 LUMENES, 3000/4000 K, DE 4 Y 6 PIES DE LARGO
	LUMINARIA 2'X2', DE SUPERFICIE, PANEL LED, 3000 LUMENES, 3000/4000 K, DE 4 Y 6 PIES DE LARGO, DE 50 W, 4 PIES DE LARGO
	LUMINARIA DE SUPERFICIE TIPO C, BASADA DE 2 LÁMPARAS DE 2 X 32 W, 120-277 V, 3000/4000 LUMENES, 4 MCW Ó SE CRI, 120-277 V, 3000/4000 LUMENES, PARA USO CONTINUO
	LUMINARIA 2'X2', DE SUPERFICIE, PANEL LED, 3000 LUMENES, 3000/4000 K, DE 4 PIES DE LARGO, DE 50 W, COLOR GRIS
	LUMINARIAS DE WALL LED 2 ANCHO, 120-277V, 5000K, 4678 LUMENES, 50W, 50,000 HRS, WALL PACK WITH BUILT-IN PHOTOCELL SENSOR
	INTERRUPTOR TRIPLE
	INTERRUPTOR DOBLE
	INTERRUPTOR SENCILLO
	INTERRUPTOR 3 VIAS
	TOMACORRIENTE DOBLE, 120 V, 20 AMP, GFI, POLARIZADO Y ATORNILLADO
	TOMACORRIENTE DOBLE, 120 V, POLARIZADO Y ATORNILLADO
	INTERRUPTOR 4 VIAS
	PANEL DE DISTRIBUCION, DE
	REGISTRO DATA
	SALIDA DATA - TELEFONO
	TOMACORRIENTE DOBLE, 120 V, POLARIZADO Y ATORNILLADO, ESPECIFICACION
	LAMPARAS FLUORESCENTE DE 2 TUBO T-8 DE SUPERFICIE CON DIFUSOR ENVOLVENTE
	LAMPARA LED PARA SUPERFICIE DE 50W
	LAMPARA LINEAL, LED, DE 4', 1WCI, ESTANCO, / PARA ESTACIONAMIENTOS, 2.5S 120-277 V, 5000K (BETA LUMENS), SUPERFICIE DE MONTAJE Y CON SENSOR DE MOVIMIENTO
	LAMPARA LINEAL, LED EMPOTRABLE, PARA ESTACIONAMIENTOS, 2.5S 120-277 V, 5000K (BETA LUMENS)
	LUMINARIA DECORATIVA COLGANTE LED, EMPOTRABLE, 120-277 V, 3000/4000 LUMENES, 3000/4000 K, DE 24 Y 36 PIES, 50W (BETA LUMENS) Y TERMINALS, COLOR GRIS (BETA LUMENS)
	LUMINARIA DECORATIVA LED, DE SUPERFICIE, 1WCI, 120-277 V, 3000/4000 LUMENES, 3000/4000 K, DE 4 PULGADAS, 50W (LUMENES, 120-277 V, COLOR GRIS (LUMENES, 12 y 36
	LUMINARIA EMPOTRABLE DE 6"EN PLAFÓN, PANEL LED, 120-277 V, 3000/4000 LUMENES, 3000/4000 K, DE 6 PULGADAS, 50 W, COLOR GRIS
	LUMINARIA DE SUPERFICIE, PANEL LED DE 6"EN PLAFÓN, 1WCI, 120-277 V, 3000/4000 K, DE 6 PULGADAS, 50 W, COLOR GRIS
	LUMINARIA DE SUPERFICIE LED, REDONDA x 6"LOM DE DIÁMETRO, 120-277 V, 3000/4000 K, DE 6 PULGADAS, DE 50 W, COLOR GRIS
	LUMINARIA LED SOBRE POST, DE POSTE AUSTRALE DE 30W, 1100MCD, 4000K, 120 VAC DAX Y 197 MM ALTO
	LUMINARIA LED EXTERIOR PARA PARED DE 50W
	LUMINARIA LED DE PISO EMPOTRABLE, 20 PULGADAS DE DIÁMETRO, 120 VAC, 3000K, 1100 LUMENES, 197 MM ALTO
	LINEA EN TUBERIA PVC EMPOTRADA EN TECHO PARED
	LINEA EN TUBERIA PVC EMPOTRADA EN PISO
	LINEA EN TUBERIA PVC EMPOTRADO EN EL TECHO Y/O PARED
	LINEA EN TUBERIA EMT EMPOTRADA EN PISO
	LINEA EN TUBERIA EMT EMPOTRADA EN TECHO/PARED
	LINEA VISTA EN TUBERIA EMT
	LUMINARIA TIPO: TIRA DE LED 5630, 120-277 V, 3000-5000 LUMENES, 3000 K PARA 1 PIES DE LARGO, 10W
	TOMACORRIENTE DE PISO DOBLE, 120 V, POLARIZADO Y ATORNILLADO
	TOMACORRIENTE DE PISO DOBLE, 120 V, POLARIZADO Y ATORNILLADO, GFI
	TOMACORRIENTE DE PISO A SALIDAS, 120 V, POLARIZADO Y ATORNILLADO

GOBIERNO DE LA REPÚBLICA DOMINICANA

EDUCACIÓN

estudio caribe

C/ Armando Oscar Pacheco #12B.
Urb. Fernández. DN. Santo Domingo. Rep. Dom.
t. 809.567.4364
www.estudiocaribe.net

C/ Armando Oscar Pacheco #12B. Urb. Fernández.
DN. Santo Domingo. Rep. Dom.
T. 809-567-4364
www.estudiocaribe.net

ARQUITECTURA
Arq. Rubén Hernández Fontana C-00-0000
Irina Angulo Luna C-00-0000

FIRMA AUTORIZADA:
Arq. Dévaki Pratt Van der Linde C-18623

FIRMA AUTORIZADA

COLABORADORES:
Leopoldo Recio
María del Pilar Nuñez

MODELOS BIM:
Rubén Hernández Fontana
María del Pilar Nuñez
Leopoldo Recio

MODELOS FÍSICOS:
Scarlet Zimmermann
Rubén Hernández Fontana

DOCUMENTACIÓN:
Irina Angulo / Scarlet Zimmermann

CONSULTORES

IMESA Contratistas Eléctricos
SISTEMA DE AIRE ACONDICIONADO
Robinson Henríquez
11827

FIRMA AUTORIZADA

Geotecnia y Sondeos Srl
ESTUDIOS GEOTÉCNICOS Y DE SUELOS
Ing. Rafael Pérez Pérez
C-9754

BOG Ingeniería
DISEÑO DE ESTRUCTURAS
Ing. Fernando González
C-7688

FIRMA AUTORIZADA

Heaven Construction
DISEÑO ELECTRICO Y MECÁNICO
Ing. Luis Romero
C-9495

FIRMA AUTORIZADA

Taveras Ingeniería & Servicios Srl
DISEÑO HIDROSANITARIO Y DE DRENAJE PLUVIAL
Ing. Rubel Montero
C-32427

FIRMA AUTORIZADA

Ingeniería De Protección (Inprotec)
CONTROLES DE ACCESO Y CCTV

NOTAS / REVISIONES

R-#	Fecha	Descripción
G	13/05/18	MODIFICACIÓN -0.80 EN CADA NIVEL SEGÚN REQUERIMIENTOS PLANEAMIENTO URBANO
H	07/06/18	REVISION ADN
I	13/07/18	APROBACION ADN
J	11/11/18	Corrección MOPC
K	30/10/18	Corrección Eléctrica MOPC

PROPIETARIO

Oficinas Institucionales Minerd

Av. Bolivar, Esq. Calle La Vega, Gascue

Ministerio de Educación de la República Dominicana

FIRMA AUTORIZADA

Planta de Instalación Luminarias 5to. Nivel

ANOTACIONES:

ESCALA:	HOJA:
1:100	EL1.04.132