




EL CONTENIDO DE ESTE PLANO ESTÁ PROTEGIDO POR LA LEY 66-90 DE DERECHO DE AUTOR Y ES PROPIEDAD DE AUTODY. EN CONSECUENCIA, NO PODRÁ SER REPRODUCIDO NI TOTAL NI PARCIALMENTE SIN EL CONSENTIMIENTO EXPRESO DEL AUTOR. TODOS LOS DERECHOS ESTÁN RESERVADOS. ©

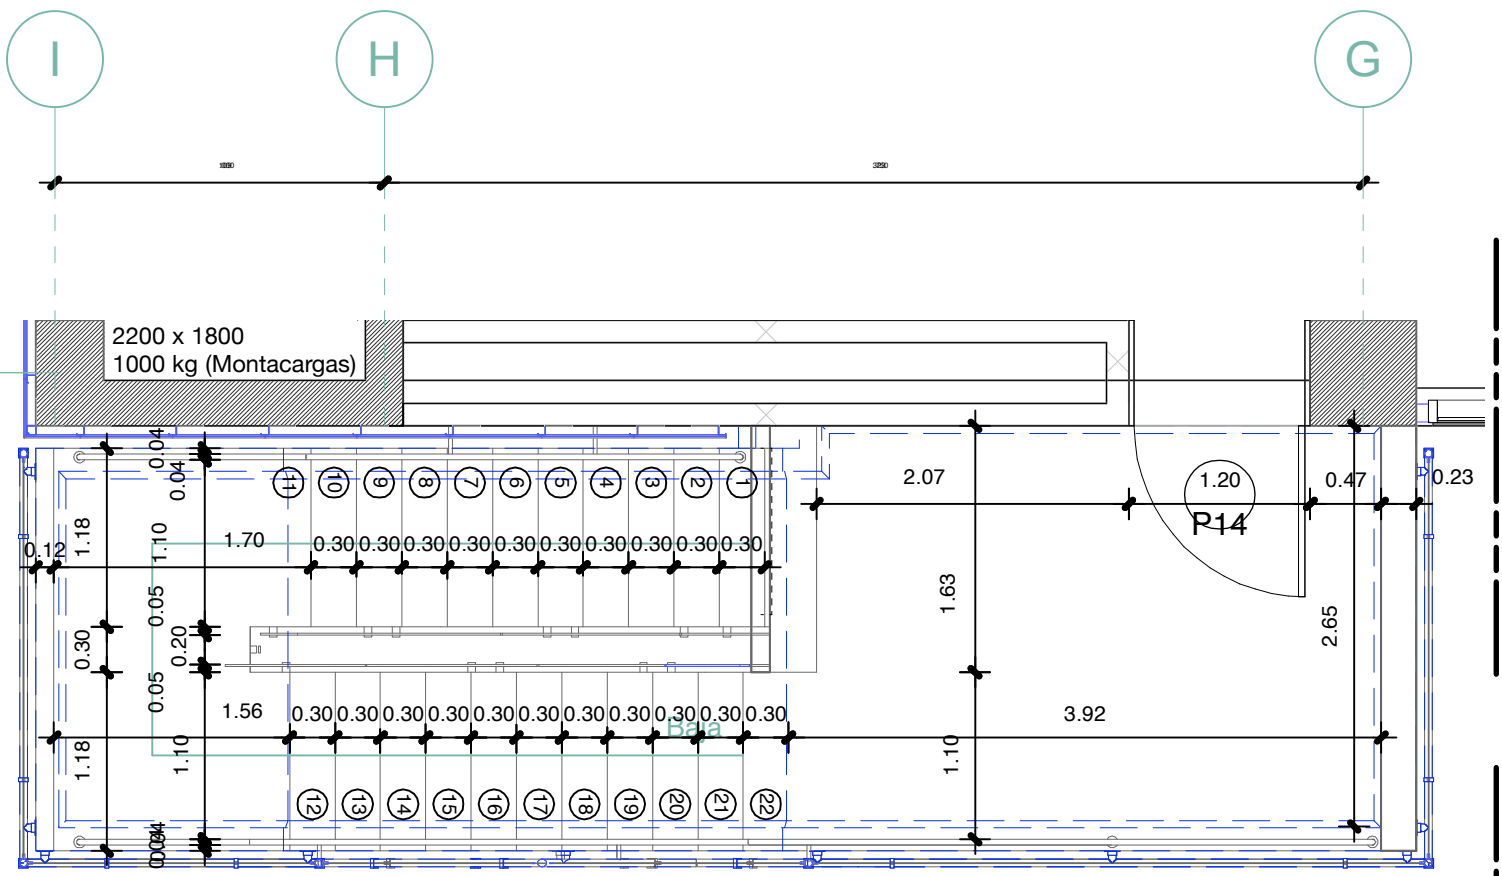


1 Detalle de escalera de emergencia nivel de azotea
1:50

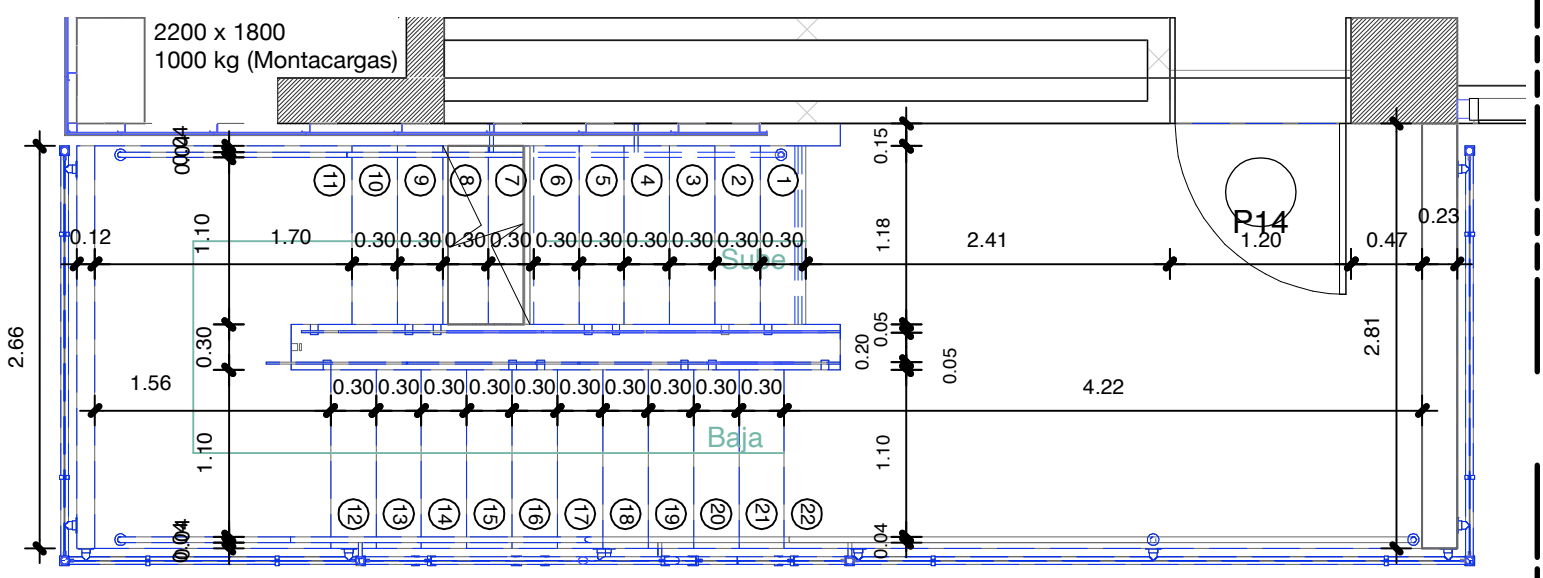


2 Detalle de escalera de emergencia niveles de oficina
1:50

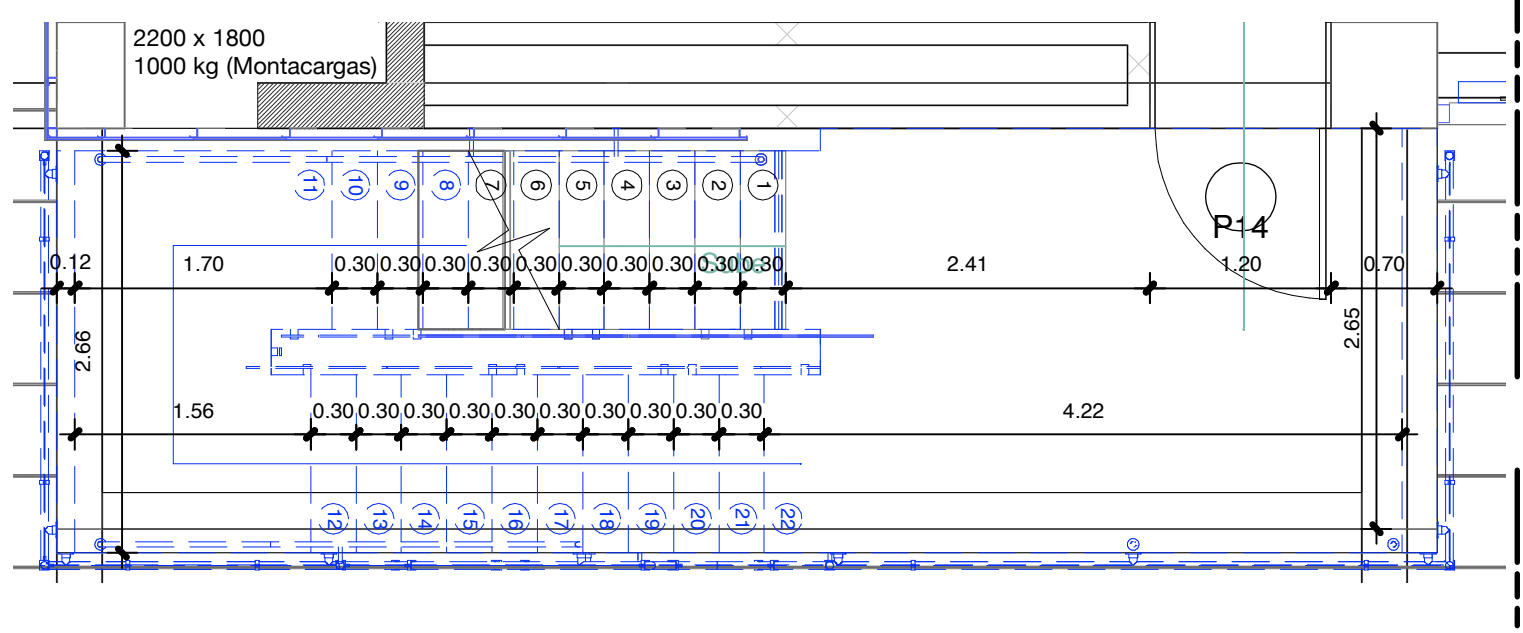


3 Detalle de escalera de emergencia nivel de llegada
1:50

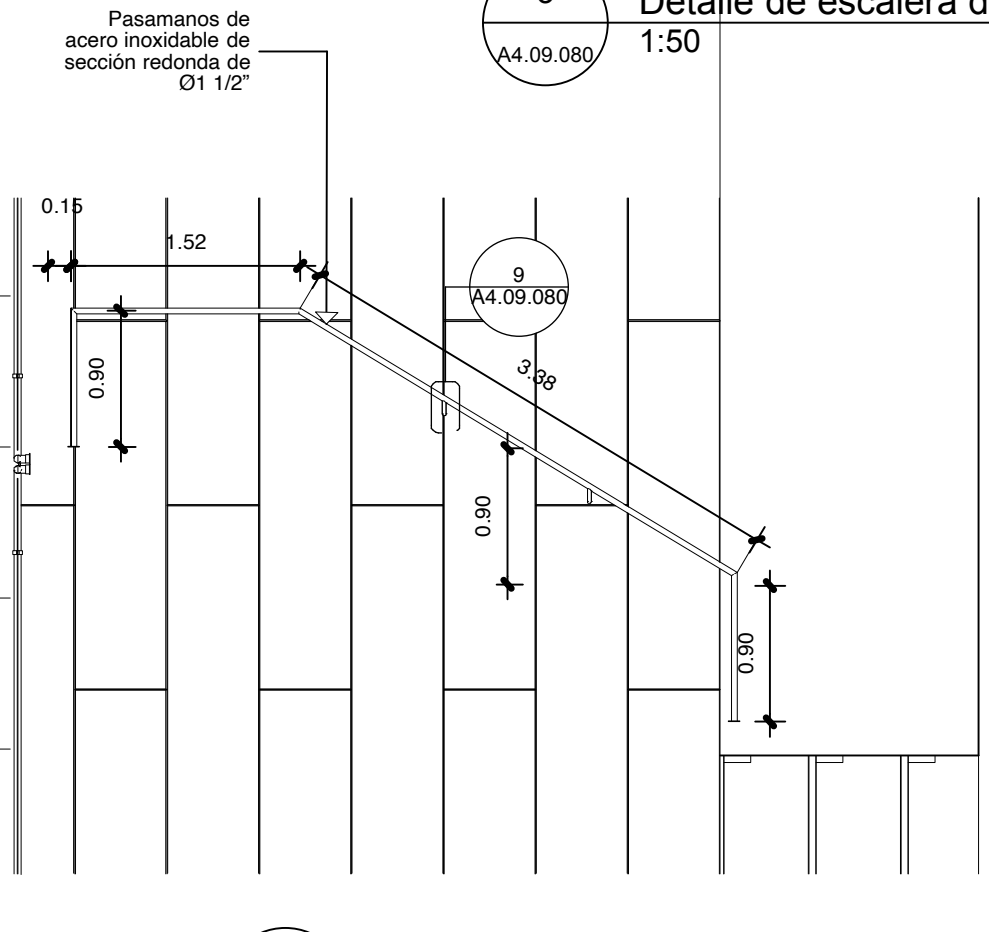


8 Detalle de baranda 01
1:50

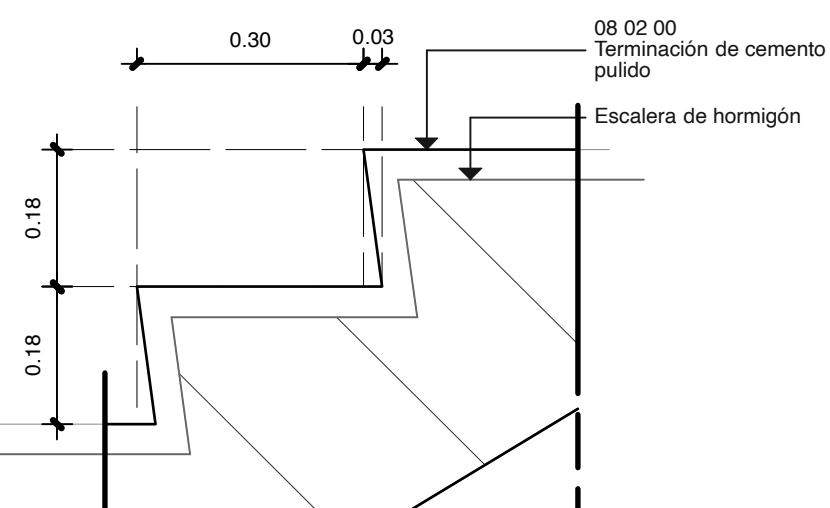

7 Detalle de escalones
1:10

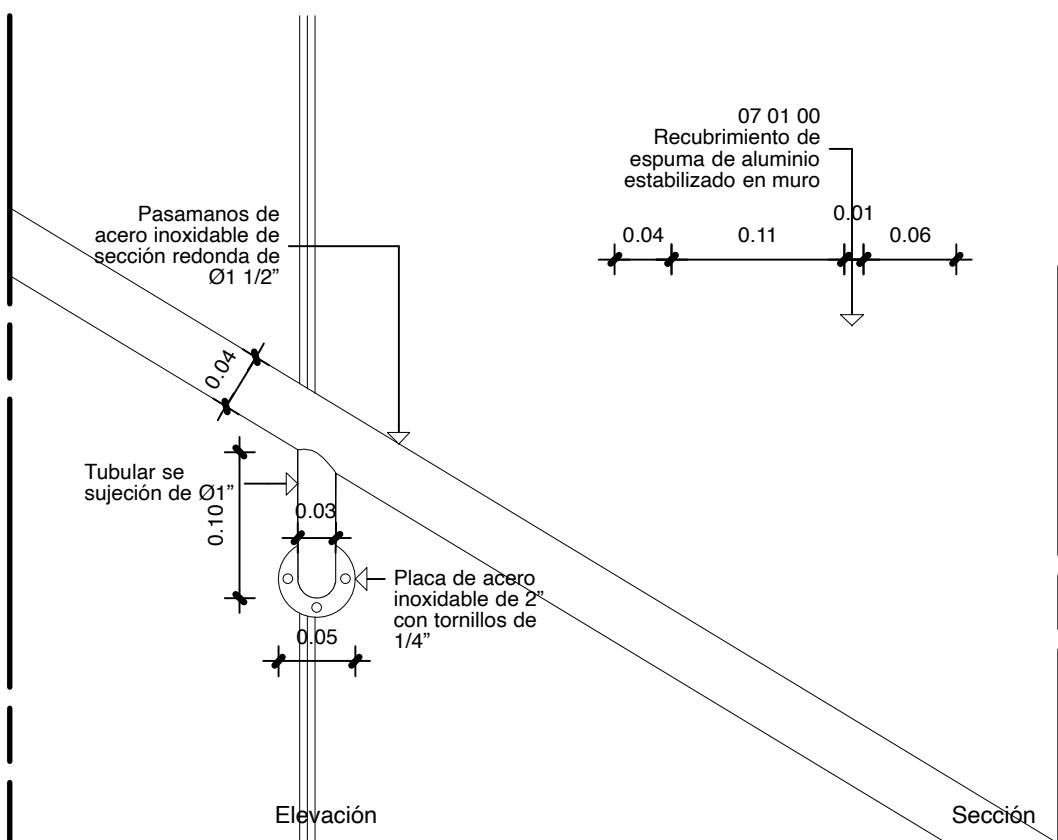

9 Detalle de anclaje de barandas
1:5

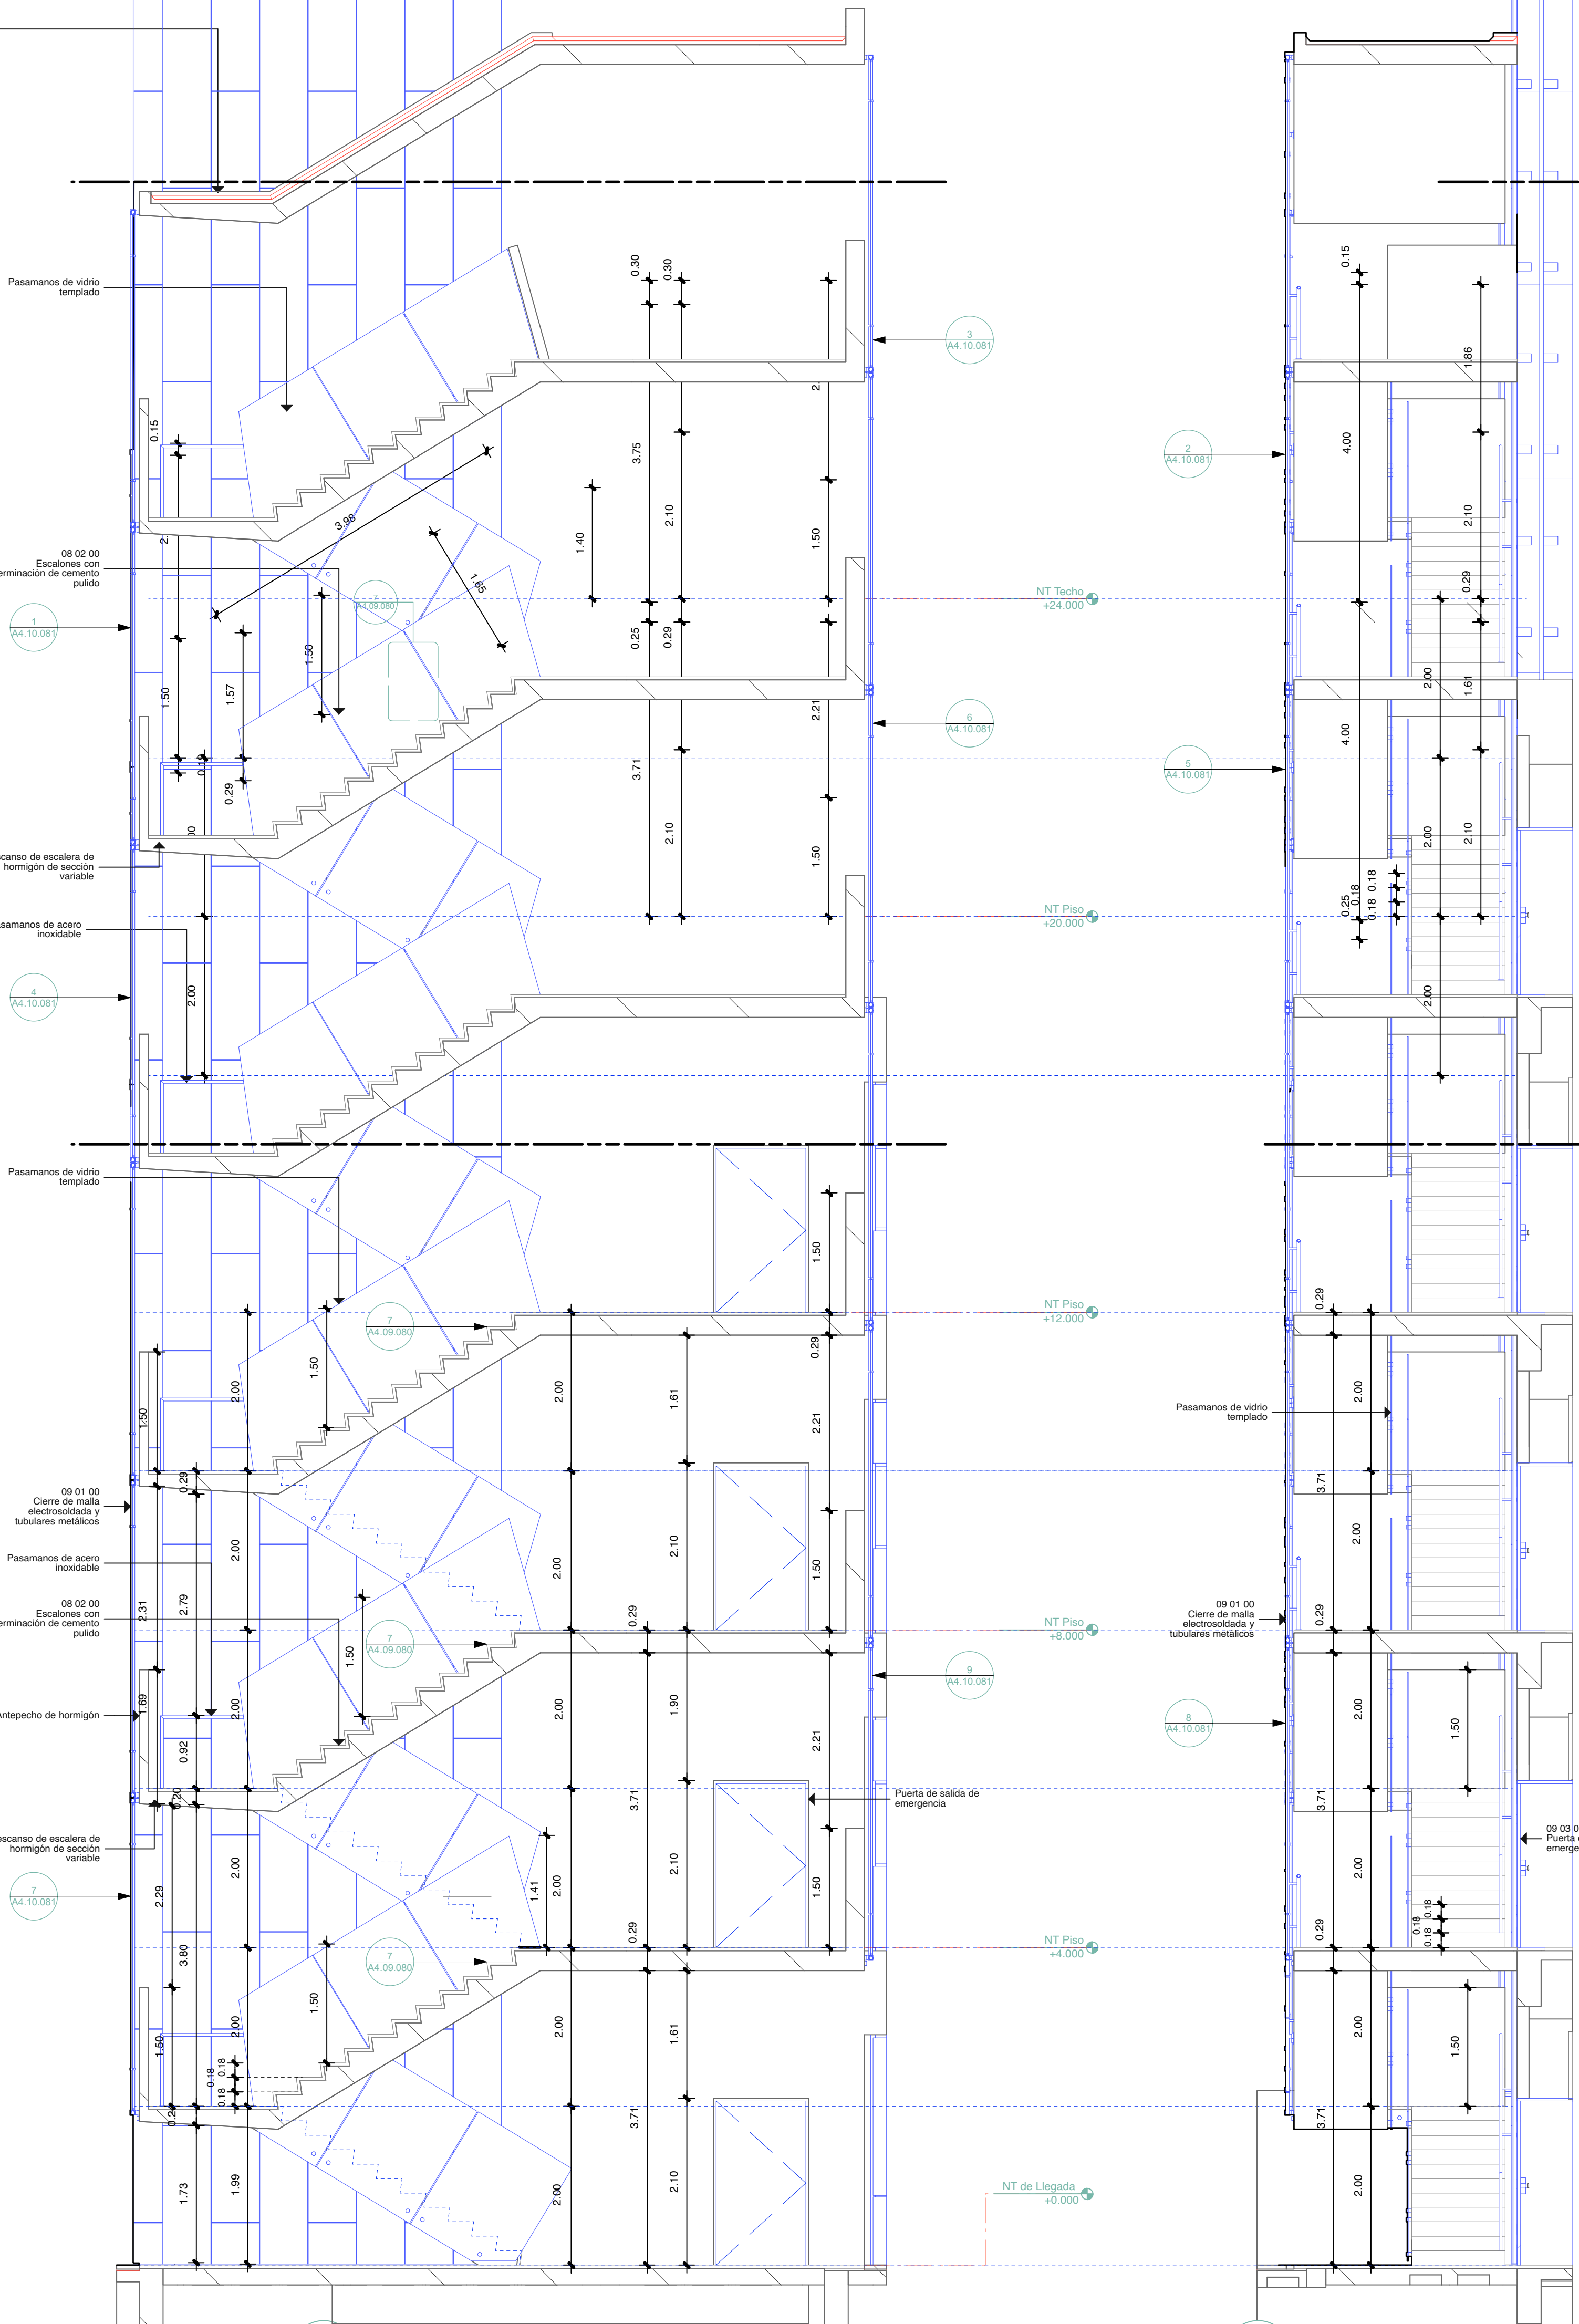

4 Sección A escalera de emergencia
1:50

6 Sección B escalera de emergencia
1:50

Sexto nivel/ nivel de azotea

Segundo nivel/ Tercer nivel
Detalles típicos niveles de oficina

Nivel de llegada

R-#	Fecha	Descripción
G	13/05/18	MODIFICACION 0.80 EN CADA NIVEL SEGUN REQUERIMIENTOS PLANEAMIENTO URBANO
H	07/06/18	REVISION ADR
I	13/07/18	APROBACION ADR
J	11/11/18	Corrección MOPC
K	30/10/18	Corrección Eléctrica MOPC