



EL CONTENIDO DE ESTE PLANO ESTÁ PROTEGIDO POR LA LEY 66-80 DE DERECHO DE AUTOR Y ES PROPIEDAD INTELECTUAL DE IMOCO FORMA S.R.L. EN CONSECUENCIA, NO PODRÁ SER MODIFICADO NI TOTAL NI PARCIALMENTE SIN EL CONSENTIMIENTO EXPRESO DEL AUTOR. TODOS LOS DERECHOS ESTÁN RESERVADOS. ©


1 Detalle de escalera tipo escala en módulo de servicios  
1:25

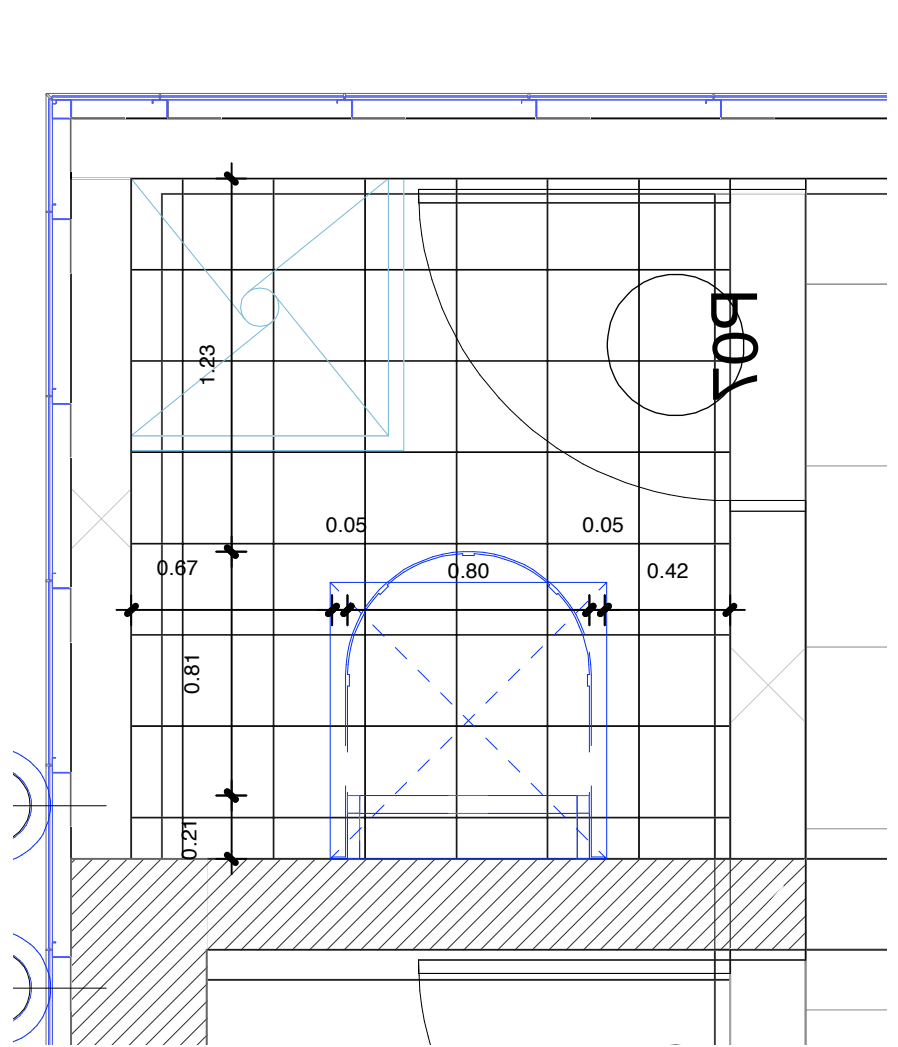


2 Detalle de escotilla en módulo de servicios  
1:25

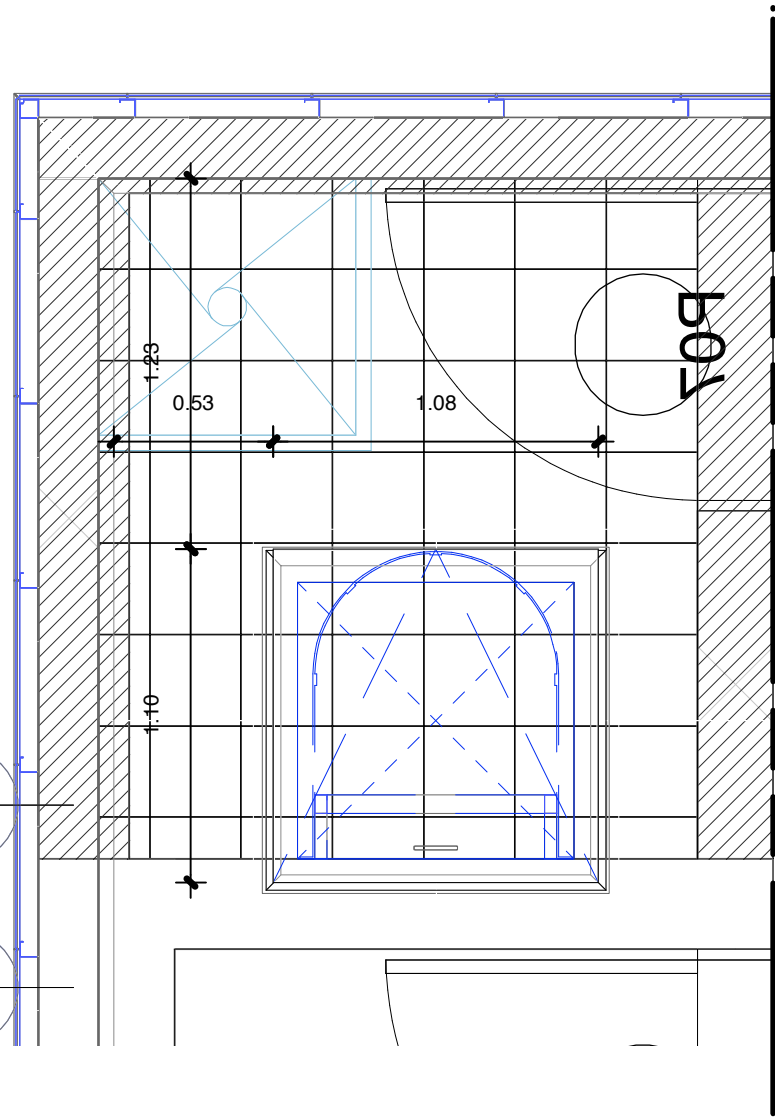


3 Detalle de escalera tipo escala en módulo principal  
1:25

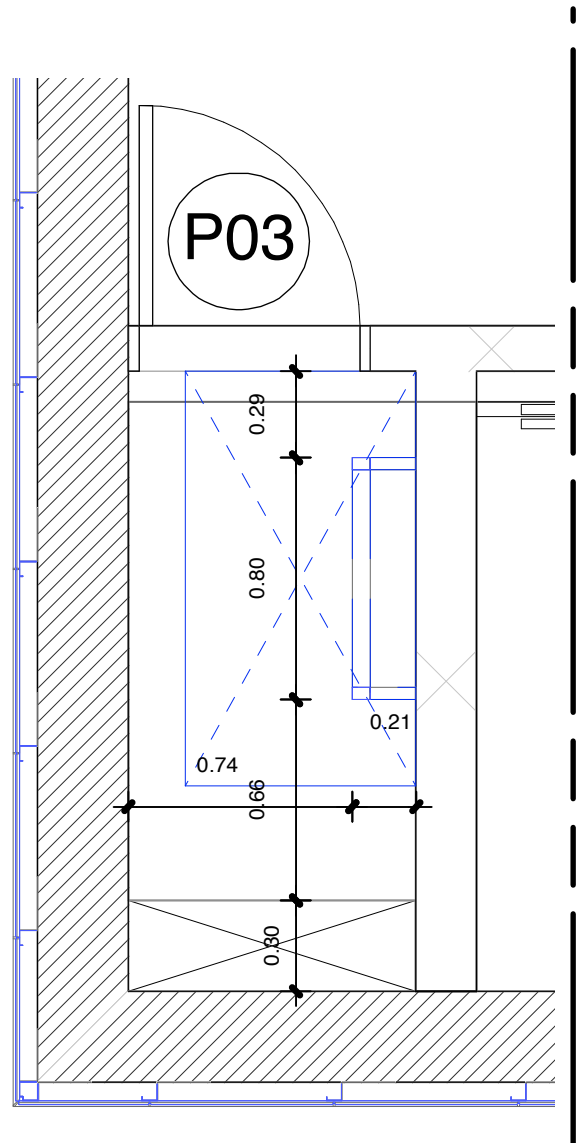


4 Detalle de escotilla en módulo principal  
1:25

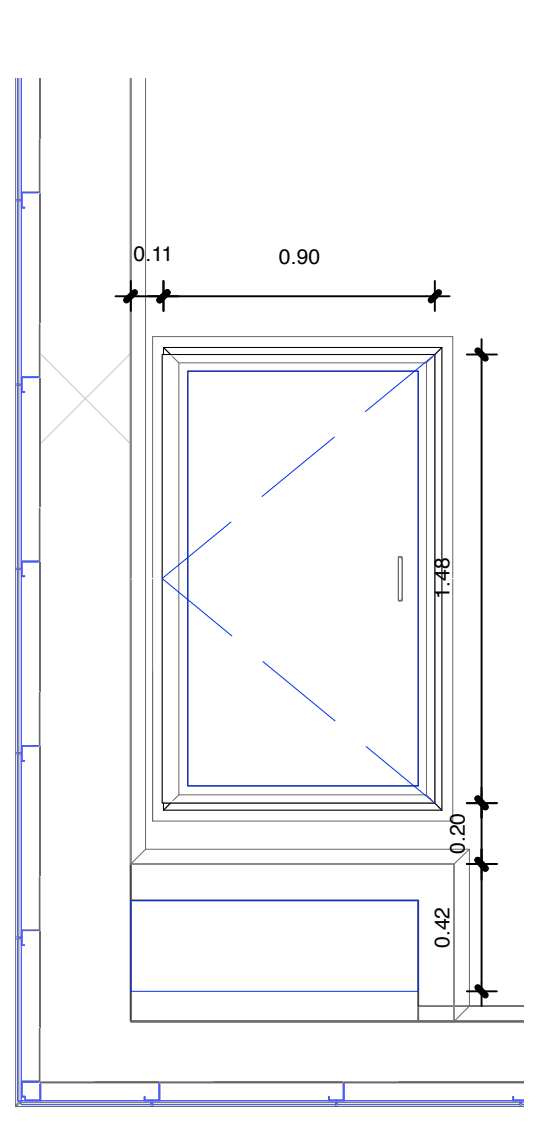


5 Sección 01 escalera módulo de servicio  
1:25

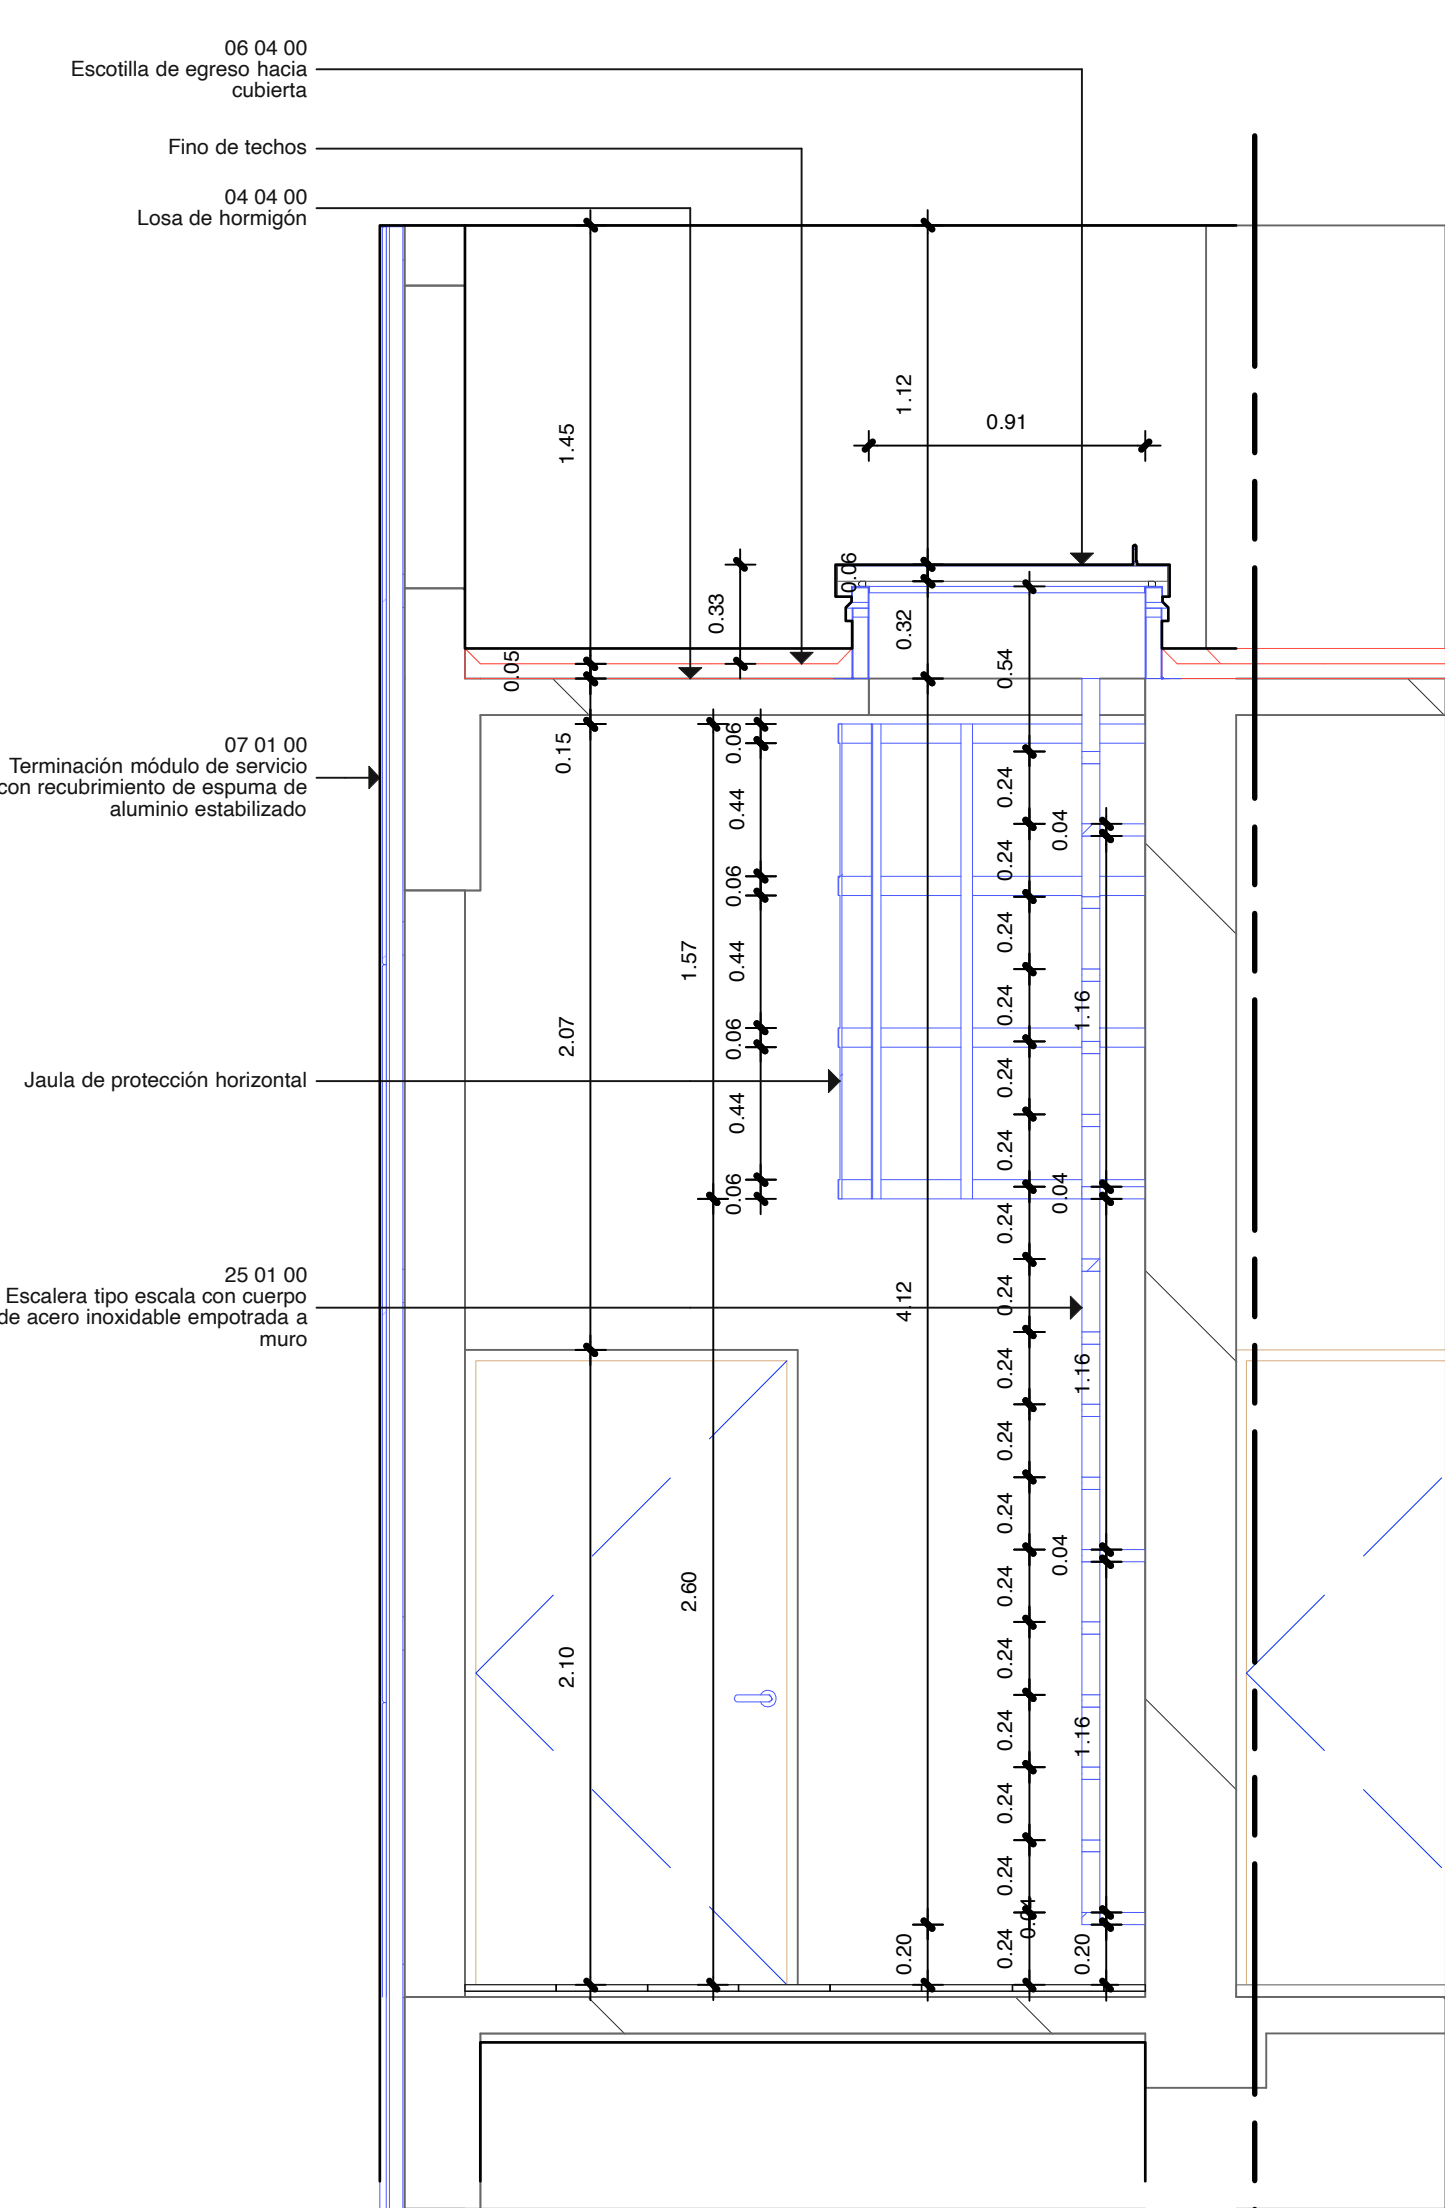


6 Sección 02 escalera módulo de servicio  
1:25

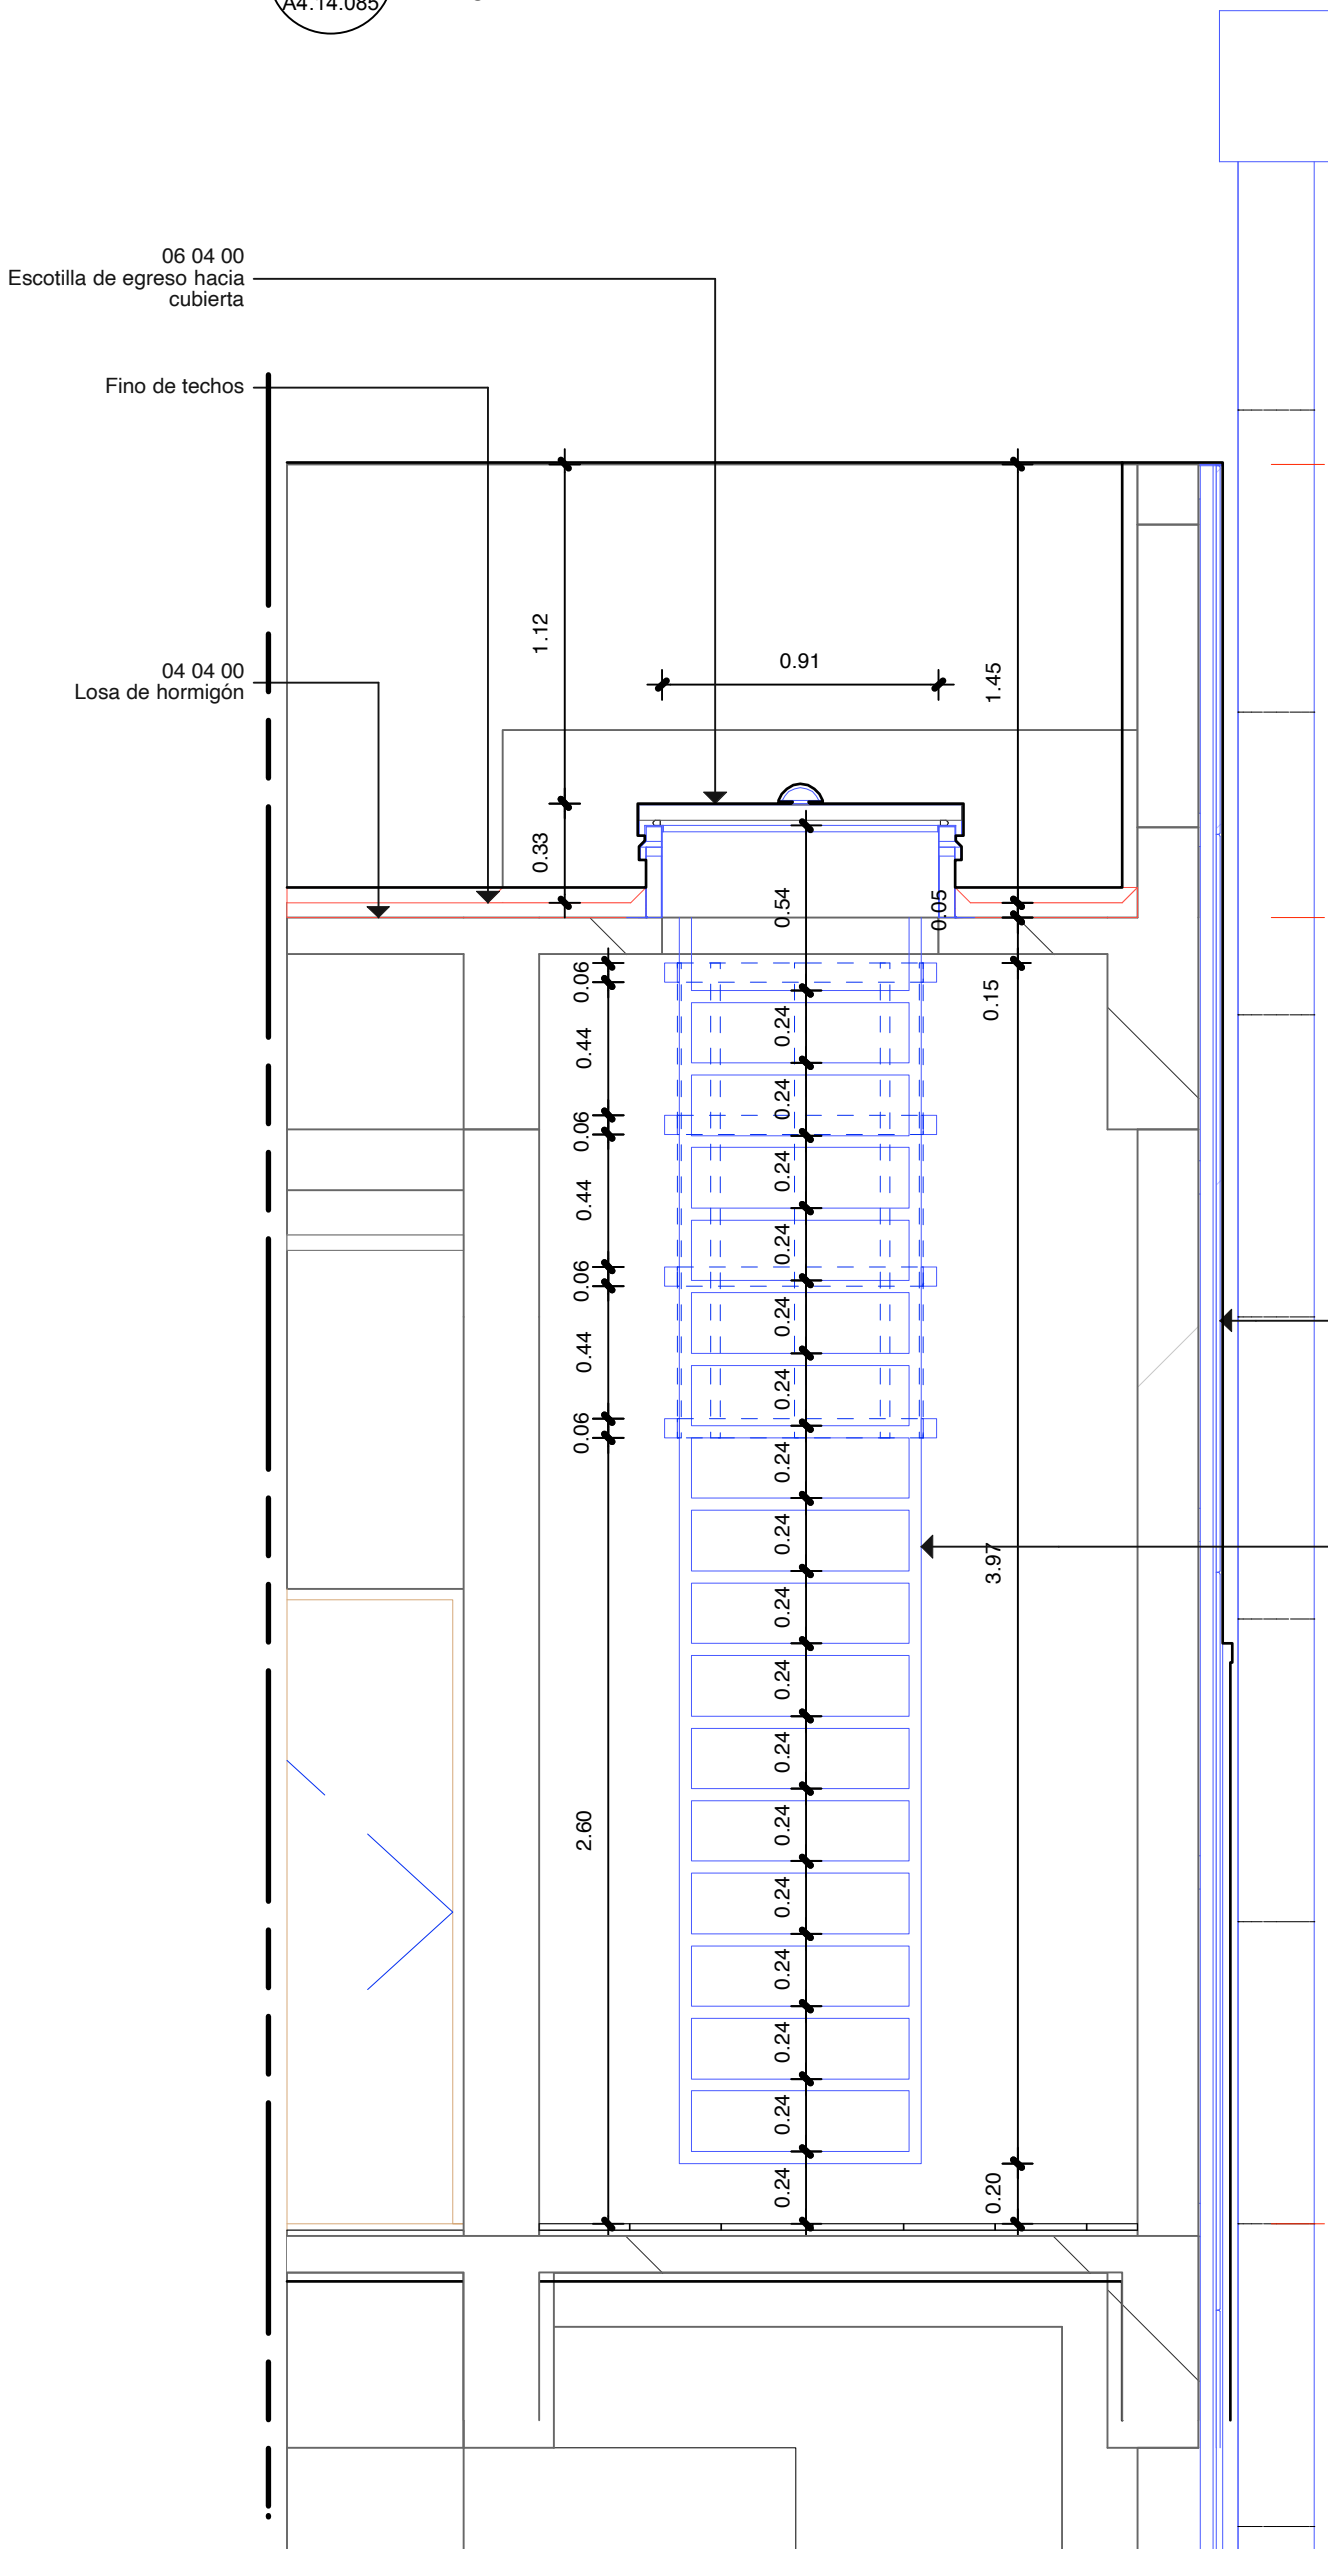

7 Sección 01 escalera módulo principal  
1:25

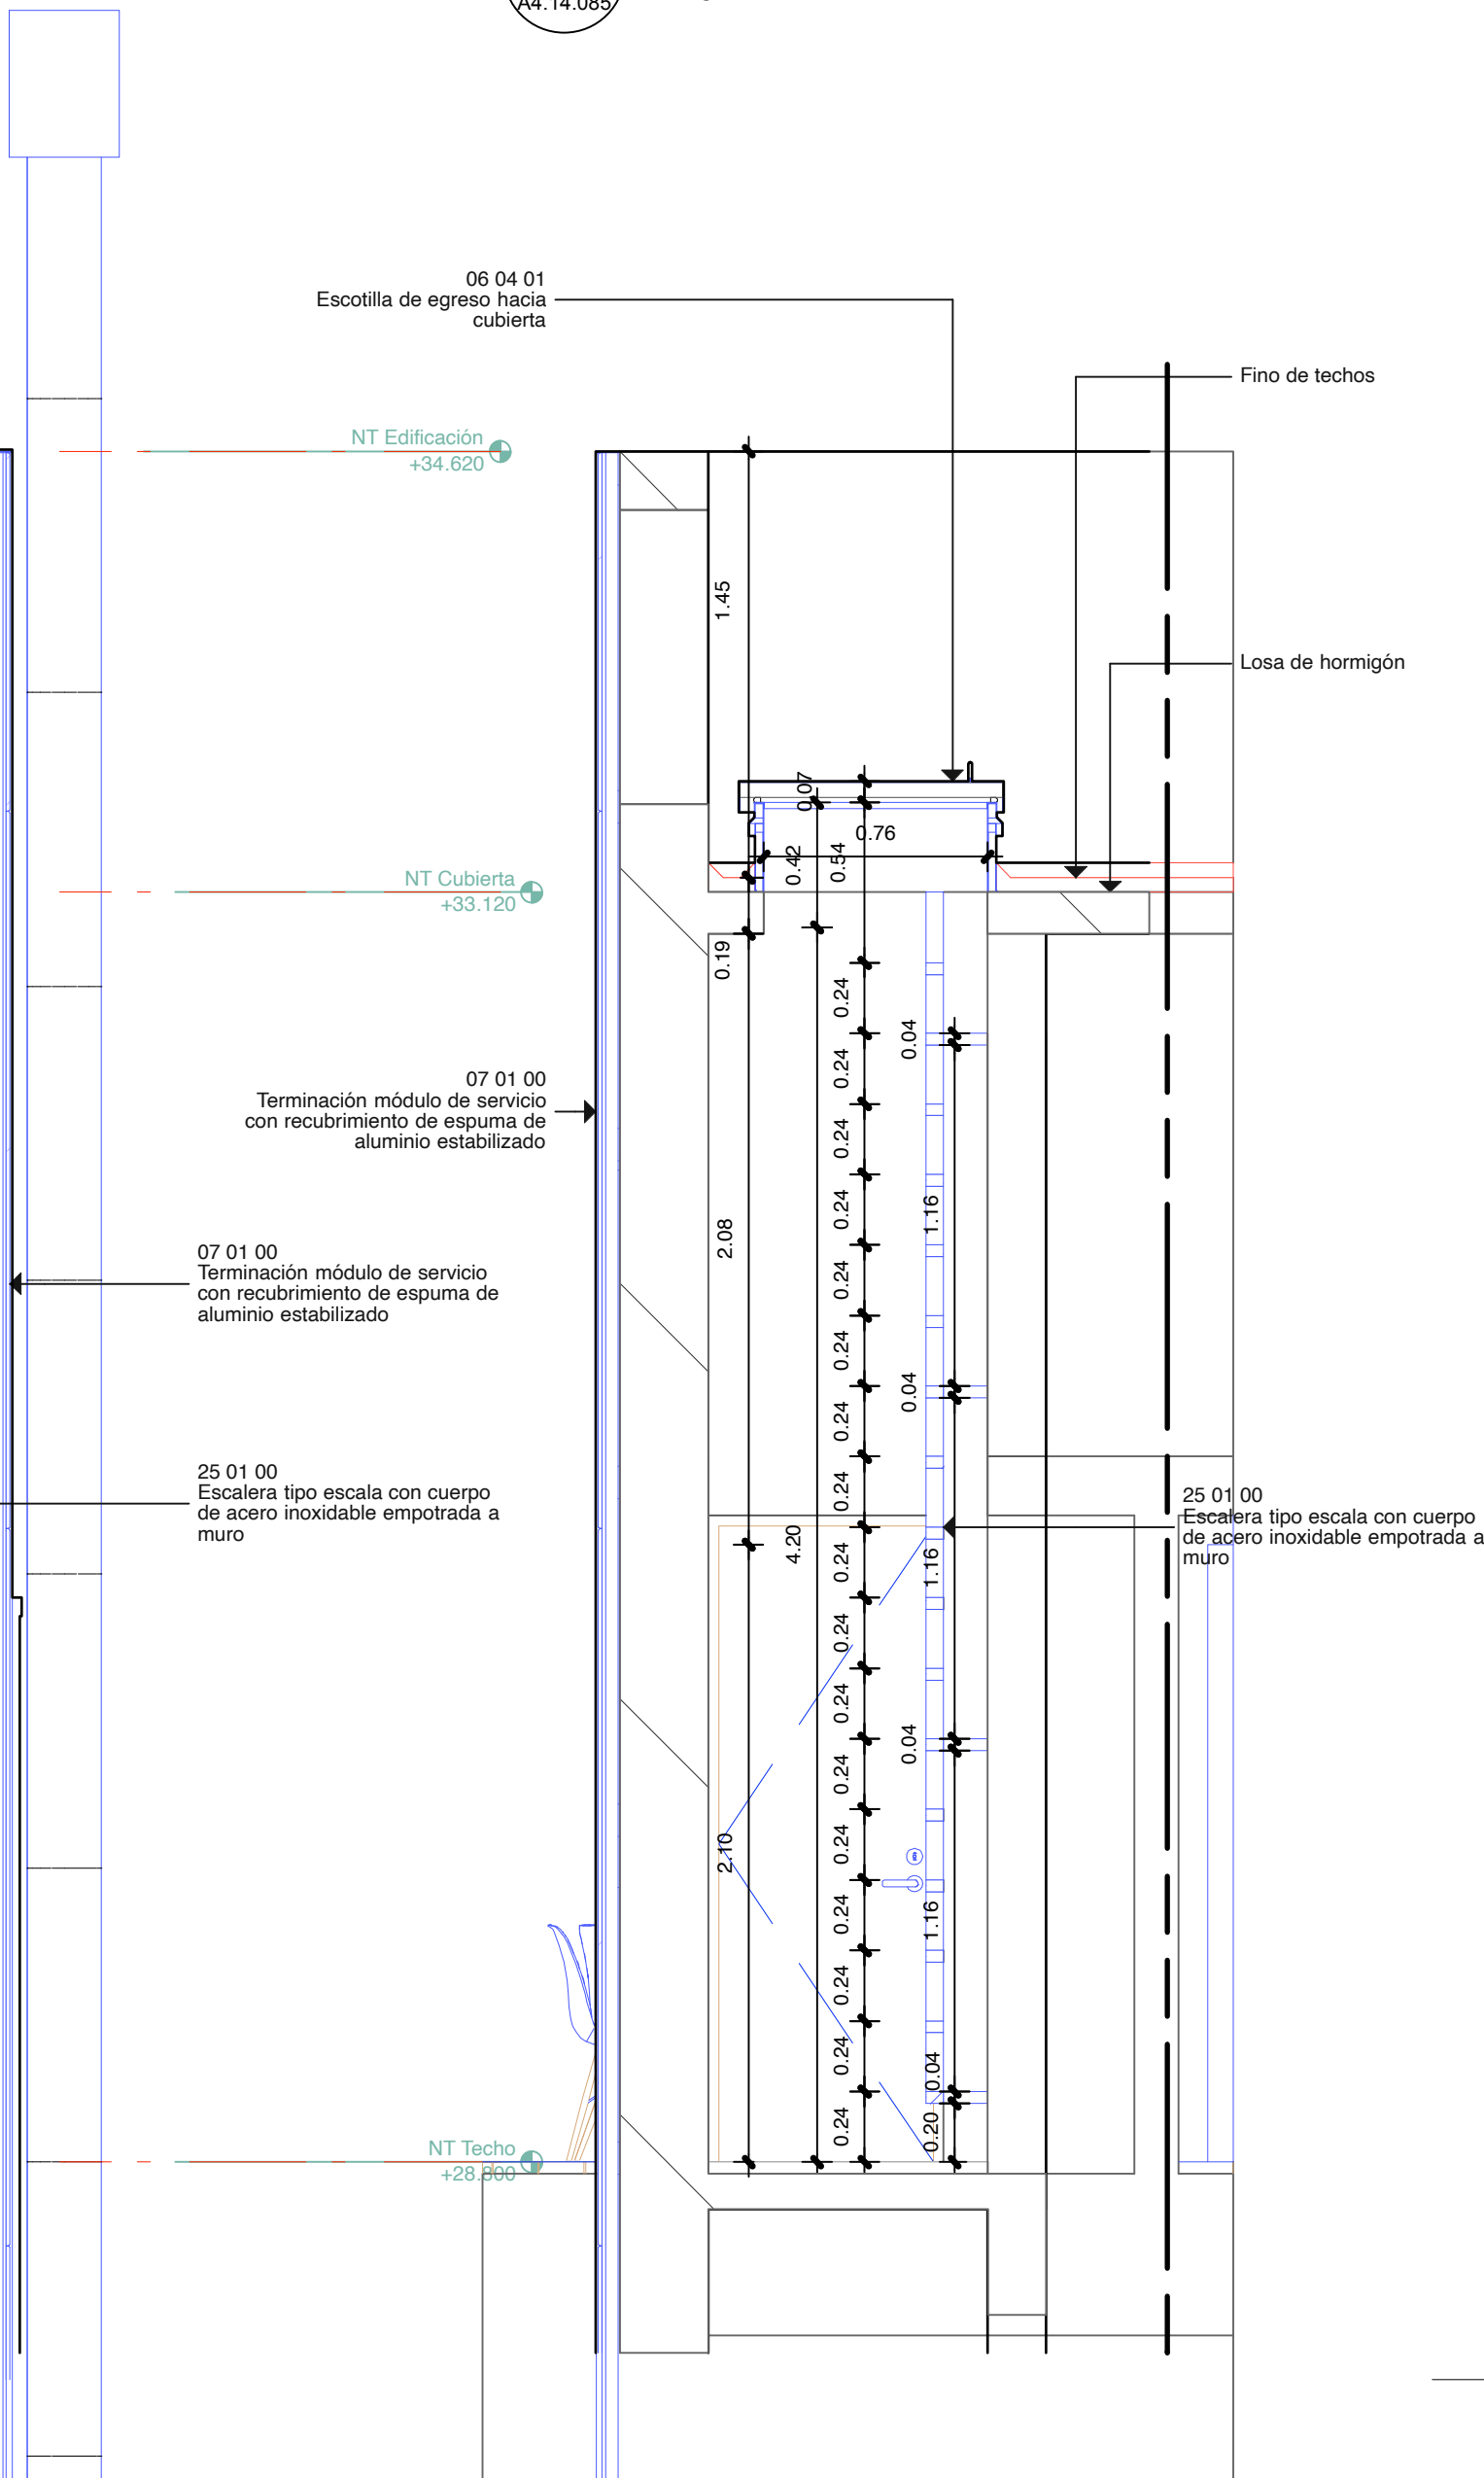

8 Sección 02 escalera módulo principal  
1:25

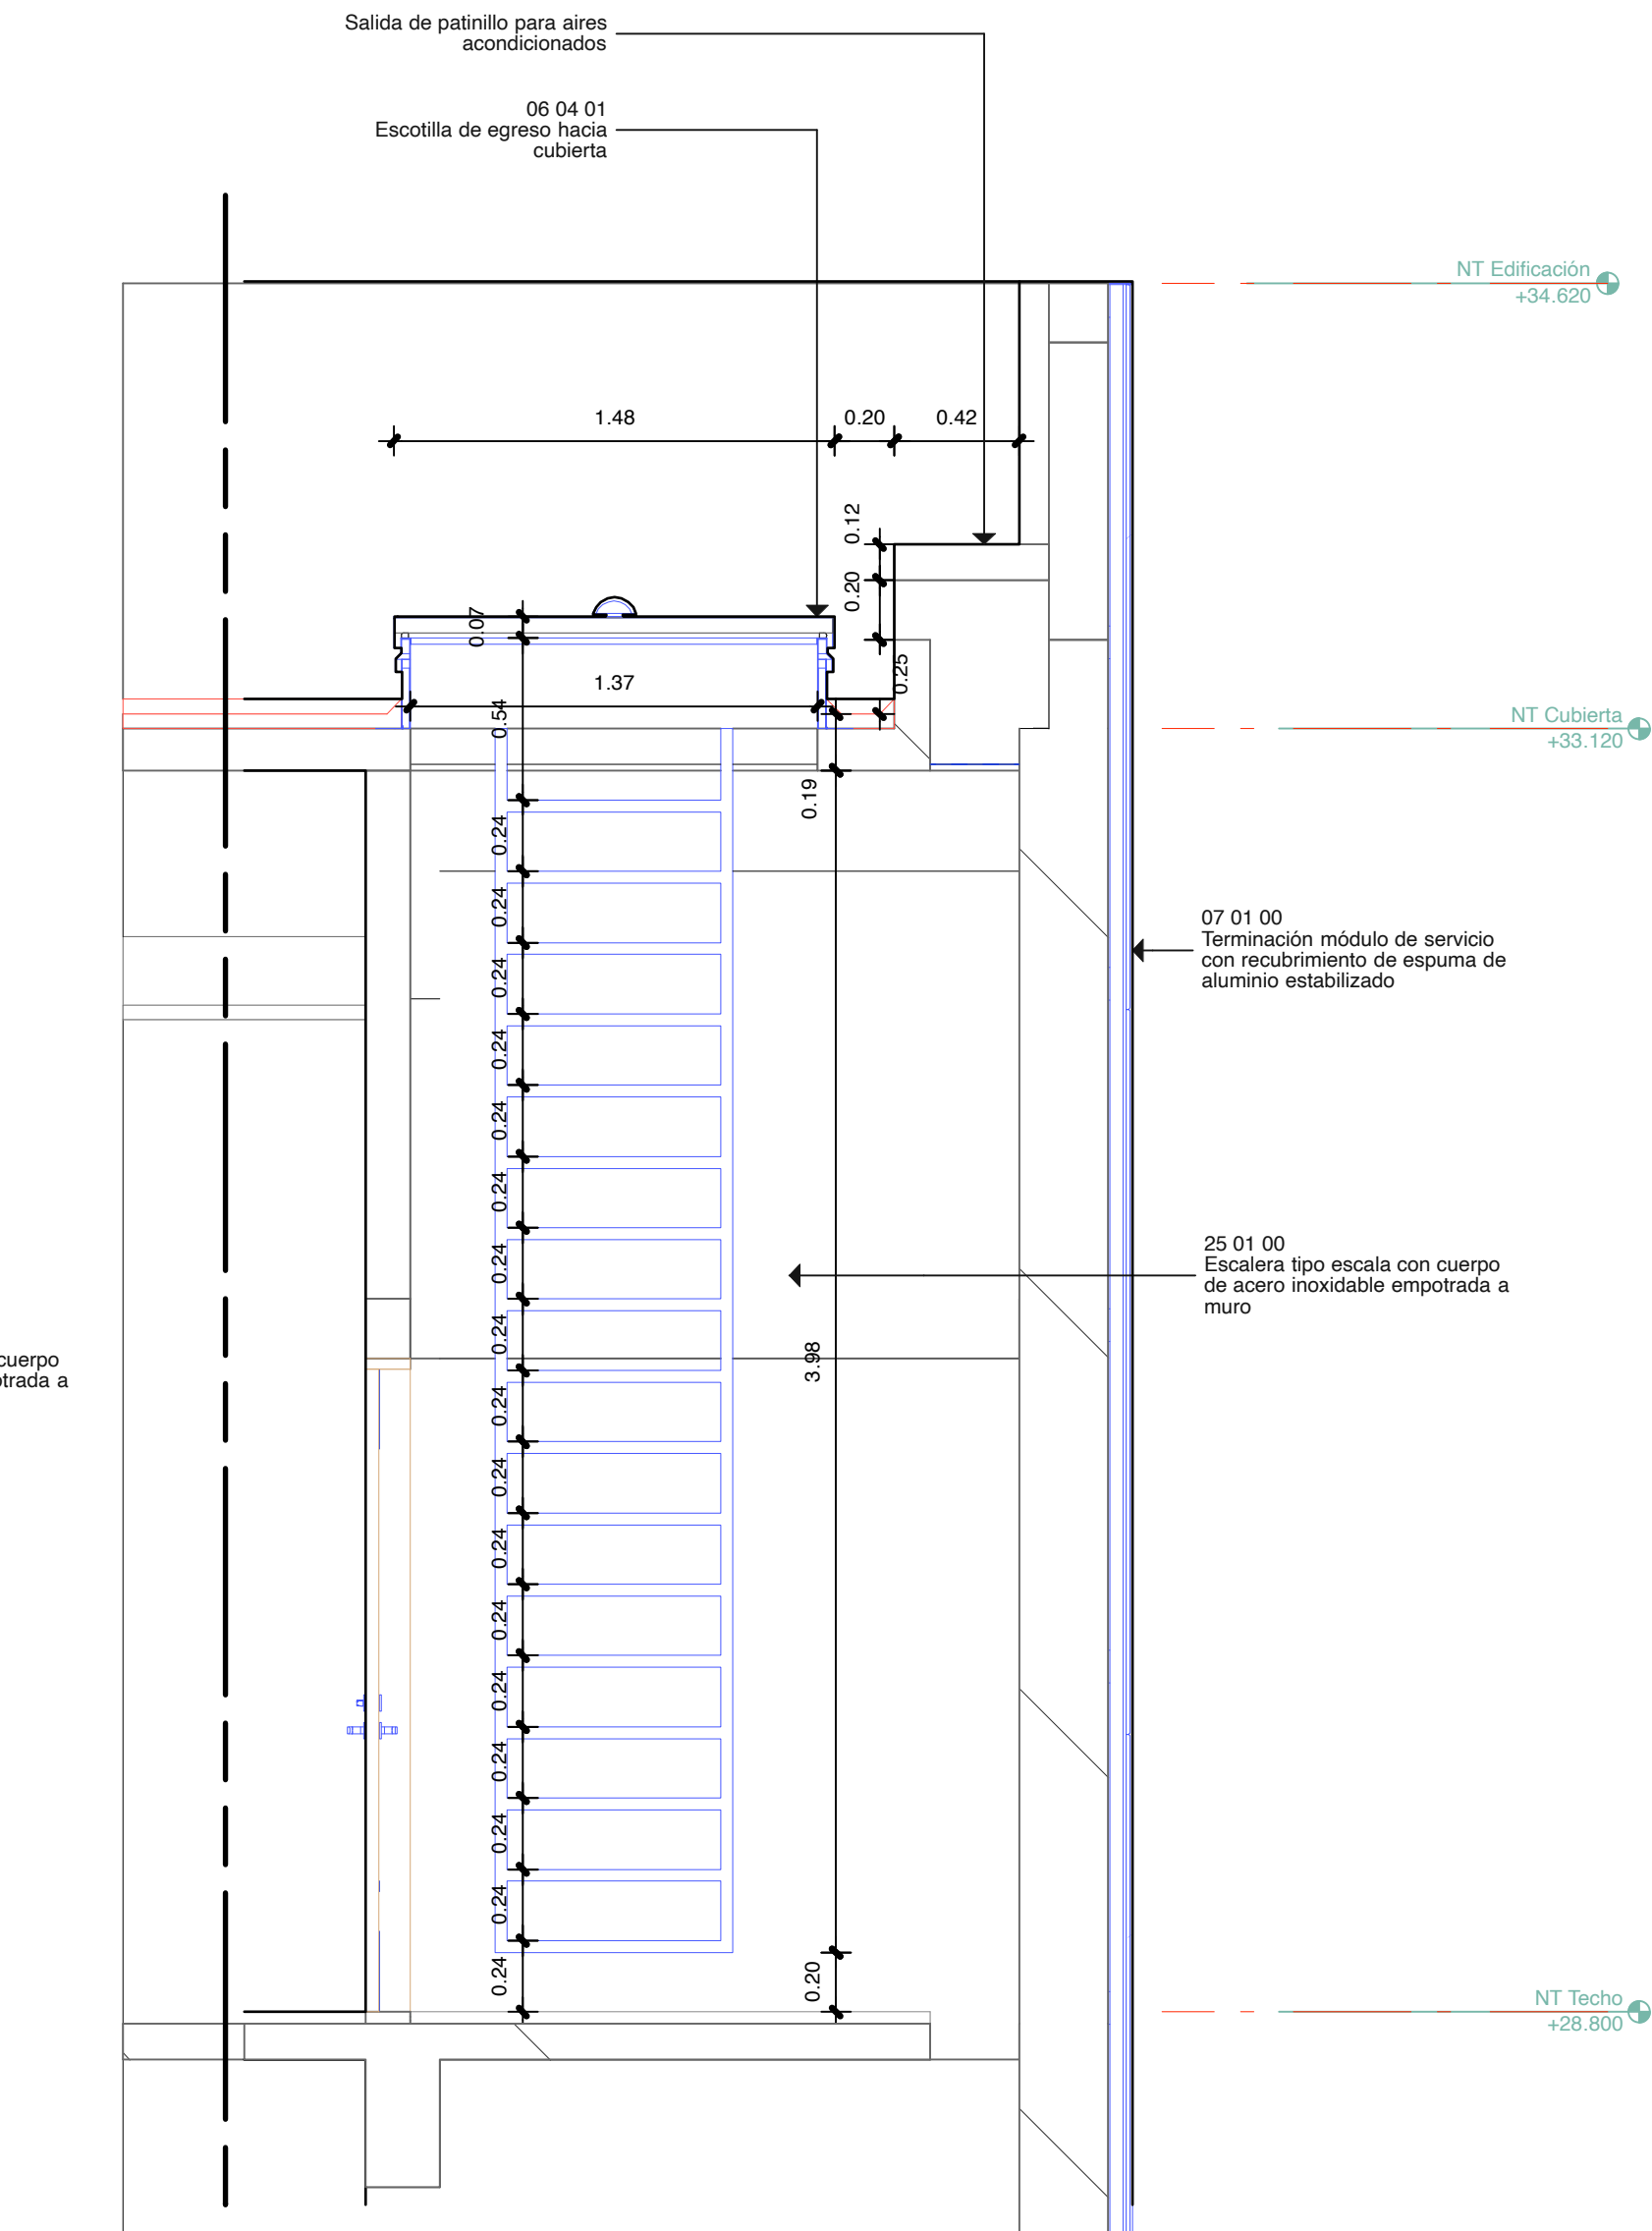

R-#	Fecha	Descripción
G	13/05/18	MODIFICACION 0.80 EN CADA NIVEL SEGUN REQUERIMIENTOS PLANEAMIENTO URBANO
H	07/06/18	REVISION ADR
I	13/07/18	APROBACION ADR
J	11/11/18	Corrección MOPC
K	30/10/18	Corrección Eléctrica MOPC