


1
A1.63
Detalle Faldón de Techo + Módulo de Servicio
1:10



2
A1.63
Detalle Faldón de Techo
1:10

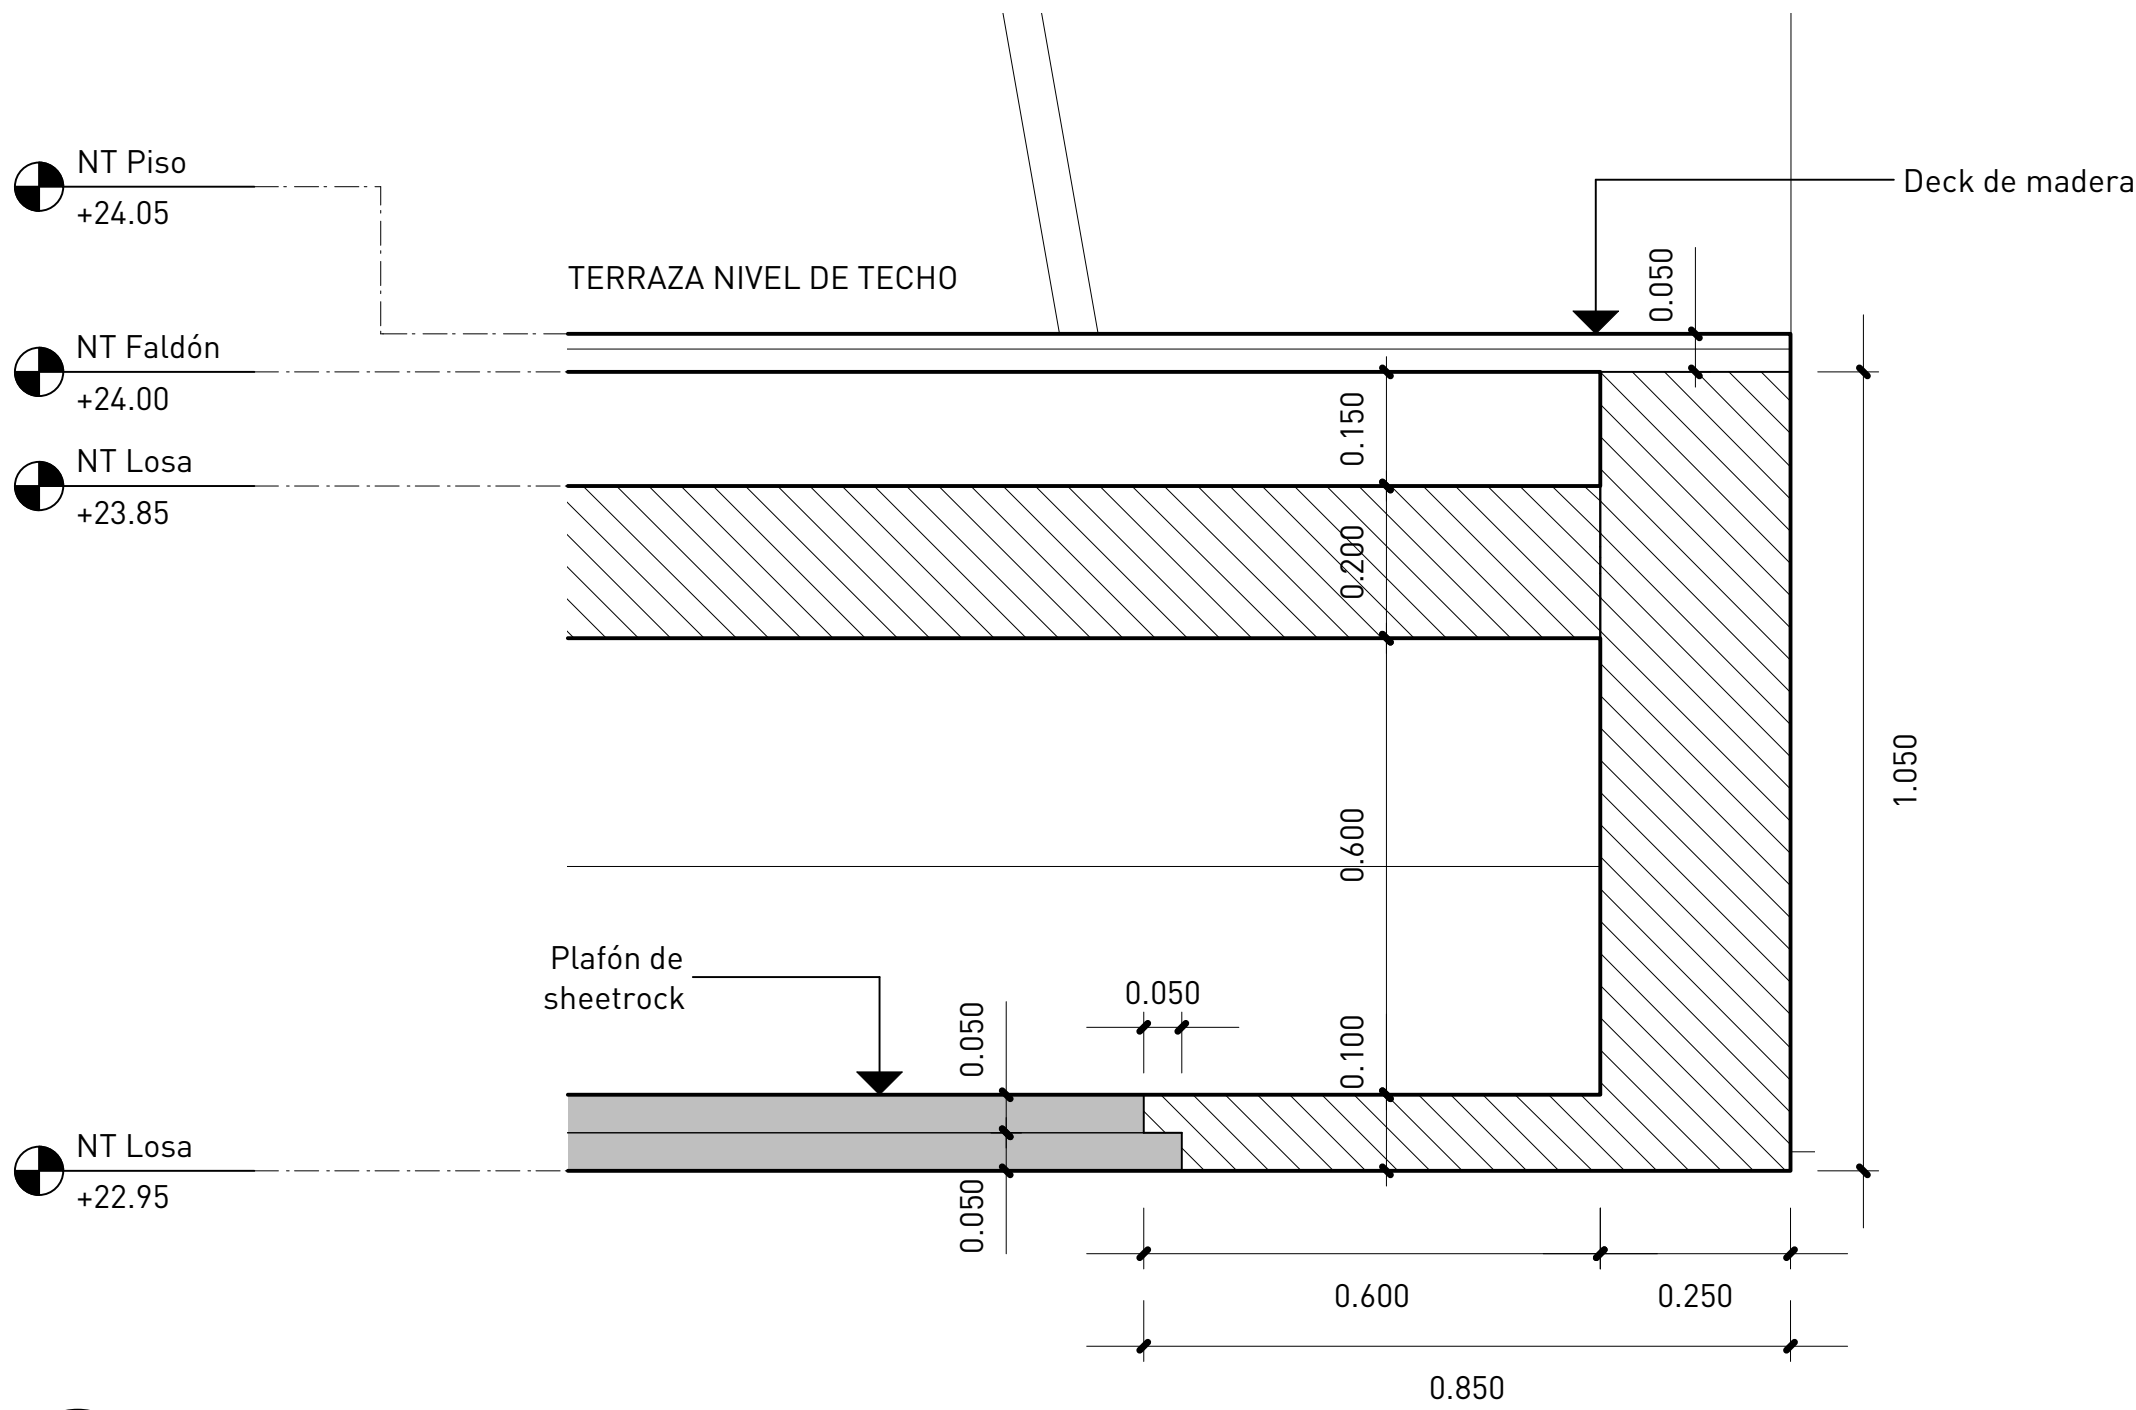

GOBIERNO DE LA REPÚBLICA DOMINICANA
EDUCACIÓN

estudio caribe

C/ Armando Oscar Pacheco #125,
Uta, Fernández, DM, Santo Domingo, Rep. Dom.
T. 809.567.6364
www.estudiocaribe.net

Arquitectura
Rubén Hernández Fontana
Irina Angulo Luna

C-00000
C-00000

Arquitecto Responsable:
Desale Pratt Van der Linde

C-18623

firmas autorizada:

Colaboradores:
Leopoldo Recio
María del Pilar Nuñez

Modelos BIM:
Rubén Hernández Fontana
María del Pilar Nuñez
Leopoldo Recio

Modelos de trabajo y Maquetismo:
Scarlett Zimmermann
Rubén Hernández Fontana

Documentación:
Irina Angulo / Scarlett Zimmermann

Consultores
IMESA Contratistas Eléctricos
Sistema de Aire Acondicionado
Robinson Hernández

C-11827

Geotécnica y Sondeos S.R.L
Escuela Industrial y Agraria
Ing. Rafael Pérez Pérez

C-9754

BIG Ingeniería
Grupo de Estudios
Fernando González

C-7688

firmas autorizada

Heaven Construction
Grupo Eléctrico y Mecánico
Ing. Luis Romero

C-9495

firmas autorizada

Taveras Ingeniería & Servicios S.R.L
Grupo de Estudios y Maquetismo
Ing. Rubén Montero

C-32427

firmas autorizada

Ingeniería de Protección (Inprotec)
Control de Asesoría y C.T.V.

Publicaciones

No.	Fecha	Notas
A	21/6/20	Este plano sustituye todos los anteriores

Propietario

Oficinas Institucionales Minerd

Ministerio de Educación de la República Dominicana
Av.Bolívar, Esq. Calle La Vega, Gascue

Firma Autorizada

Detalle Faldón Techo

ANOTACIONES:
Anotaciones: 1
Anotaciones
2020/06/25 - 21/6/2020 - 21/6/2020 - 21/6/2020

ESCALA:
1:100

HOJA:
A1.63

326
de
326