




1 Planta Arquitectónica Dimensionada Nivel de Cubierta Módulo de Ascensores
1:33

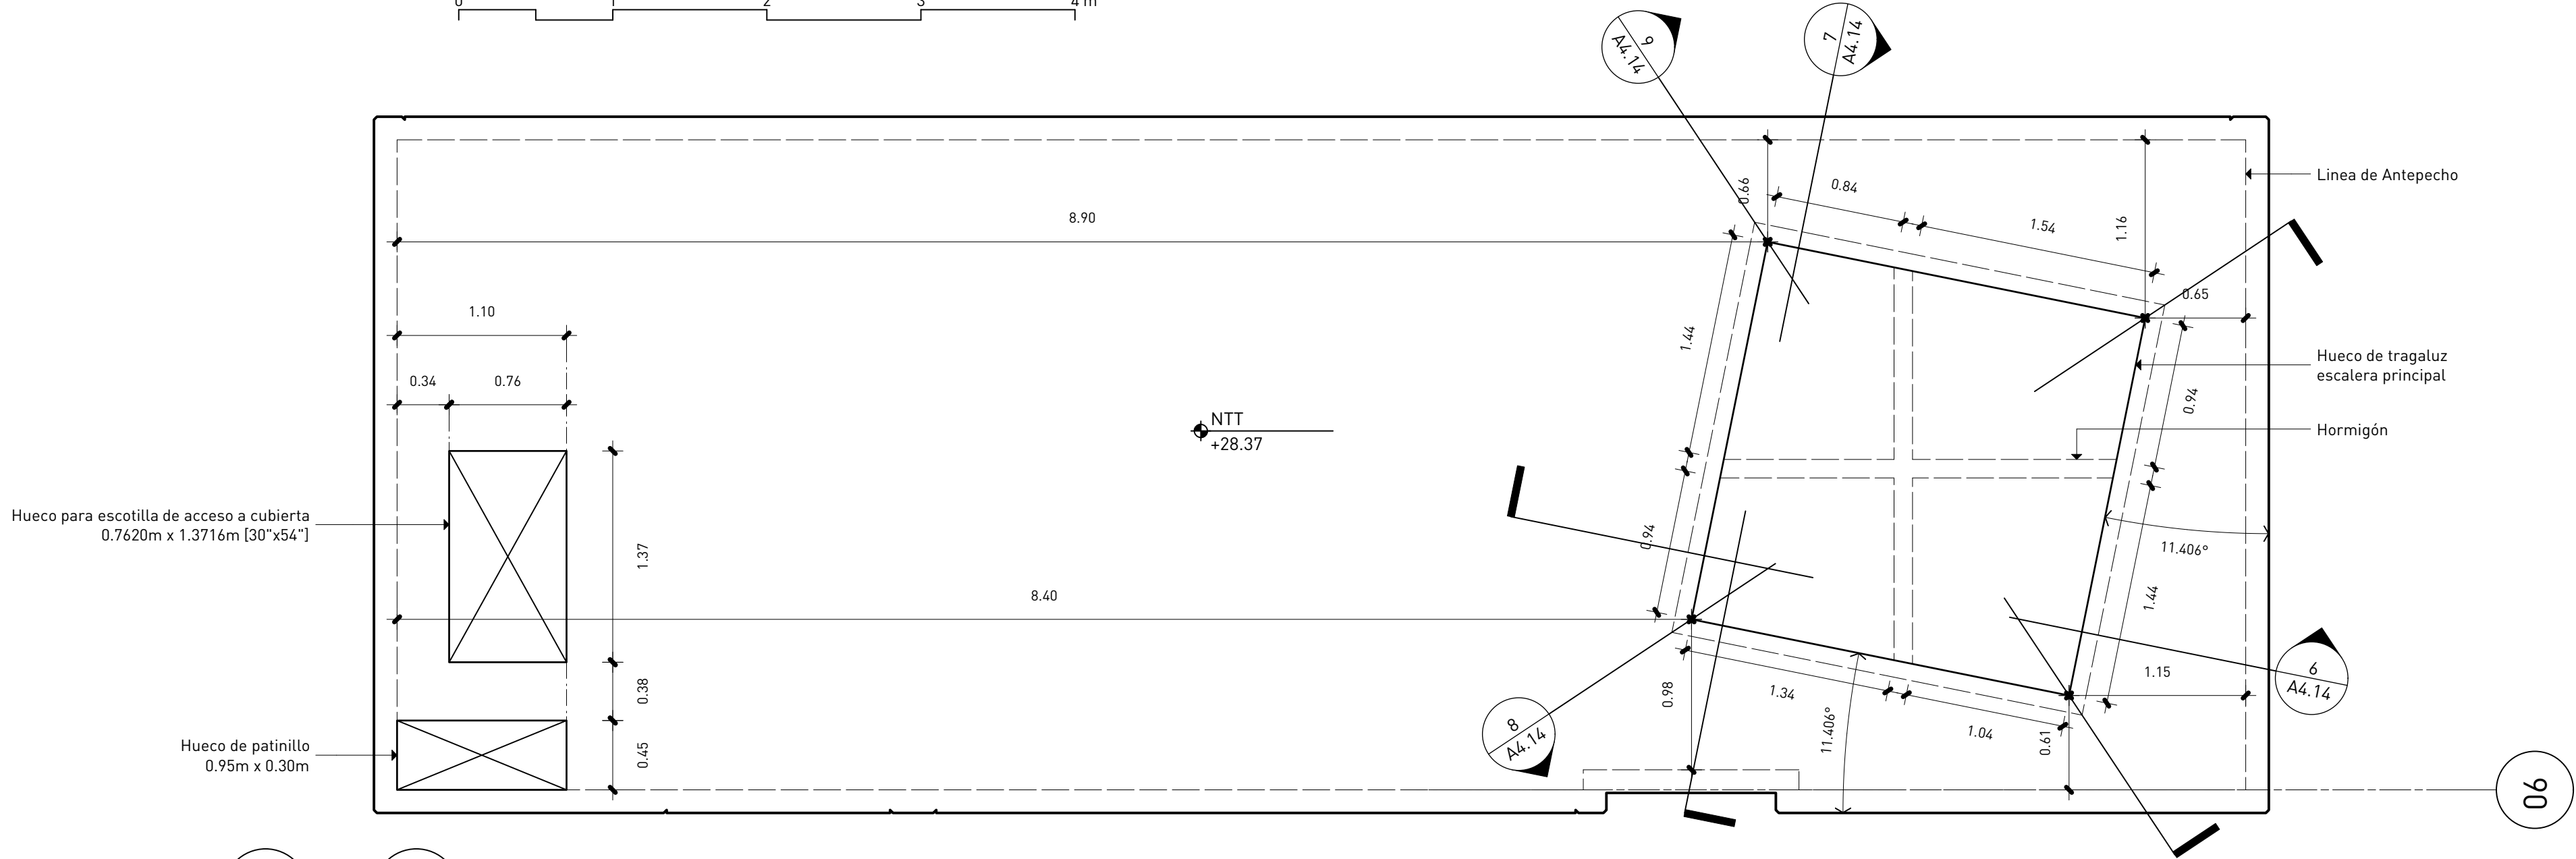


2 Planta de Replanteo Hueco en Losa Nivel Cubierta Módulo de Ascensores
1:33

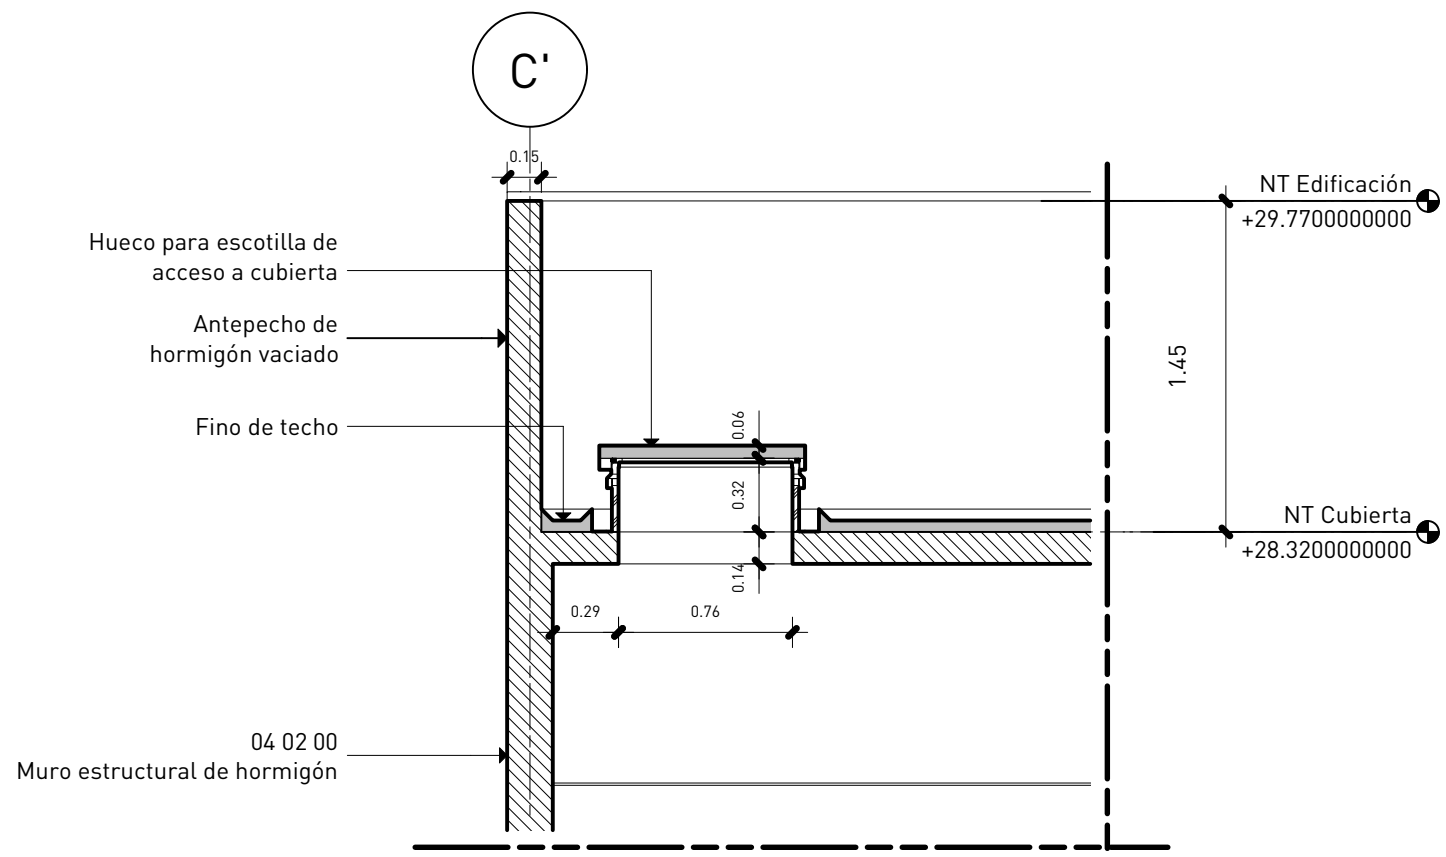


3 Detalle de antepecho 01
1:33

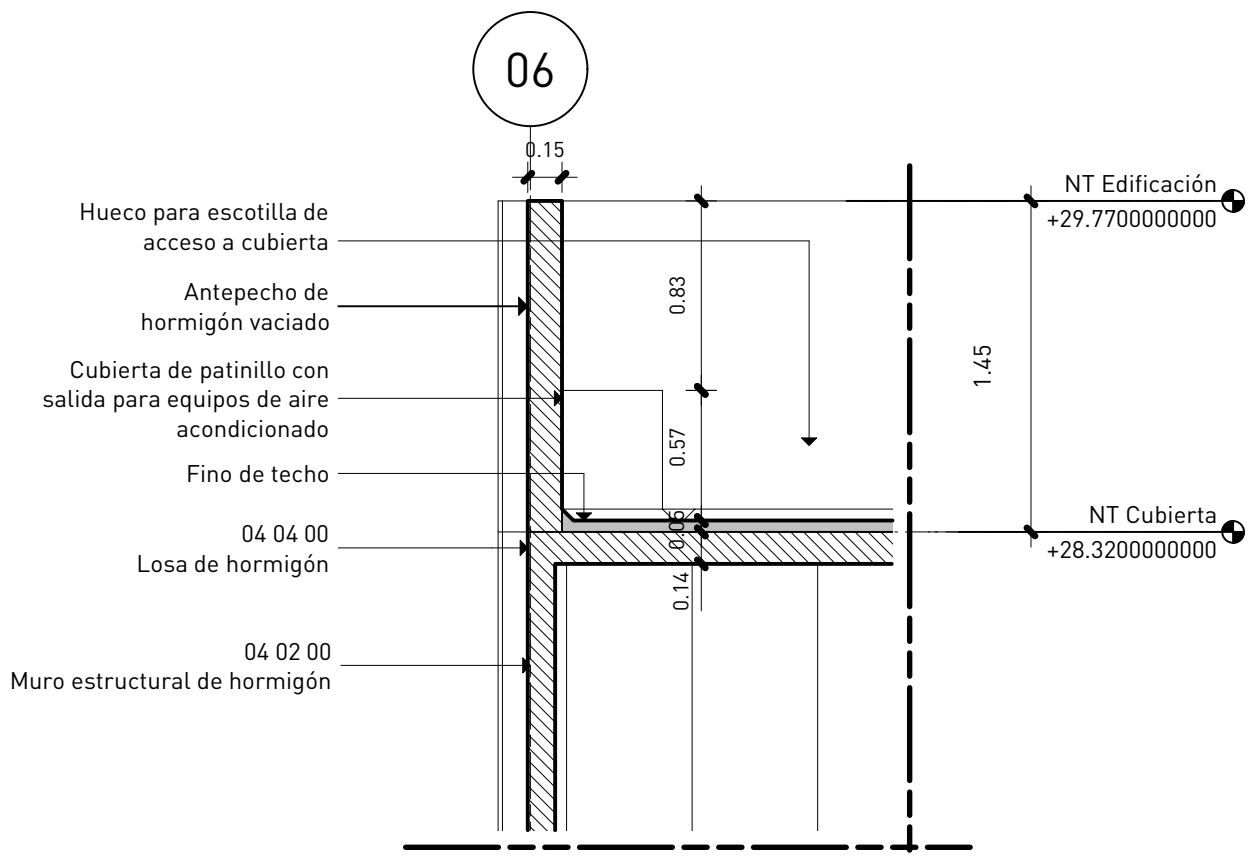


4 Detalle de antepecho 02
1:33

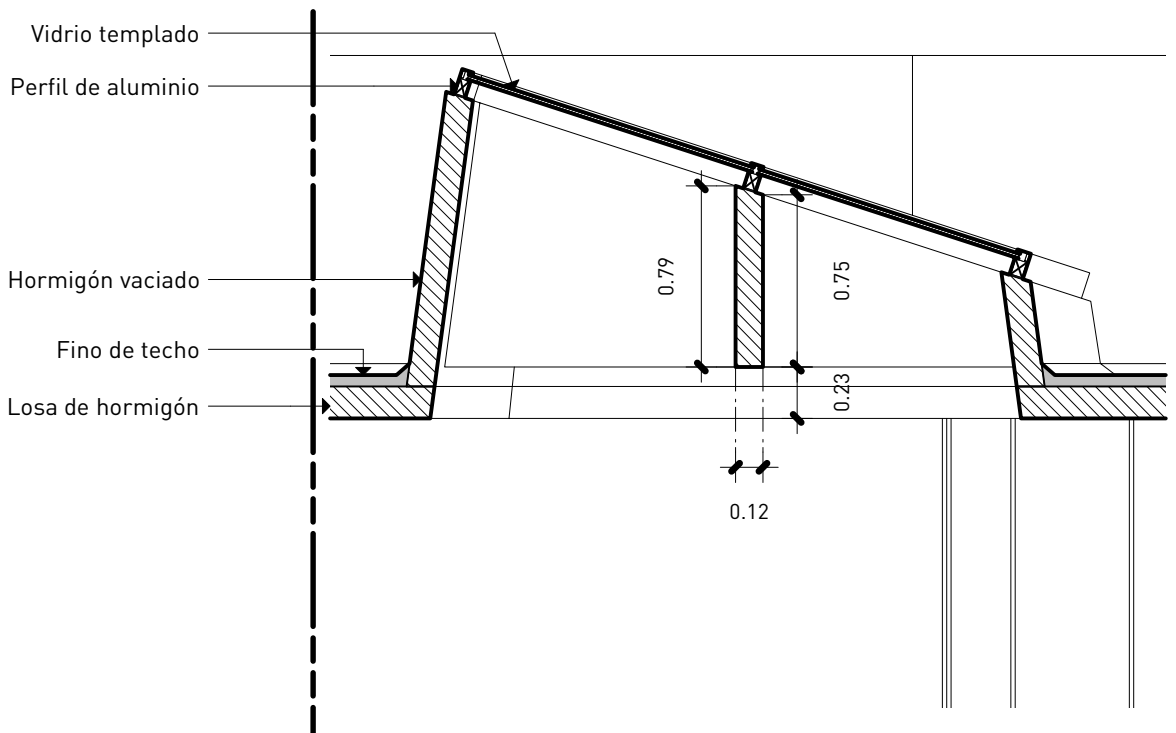


5 Detalle 03 Muro interior tragaluz
1:33

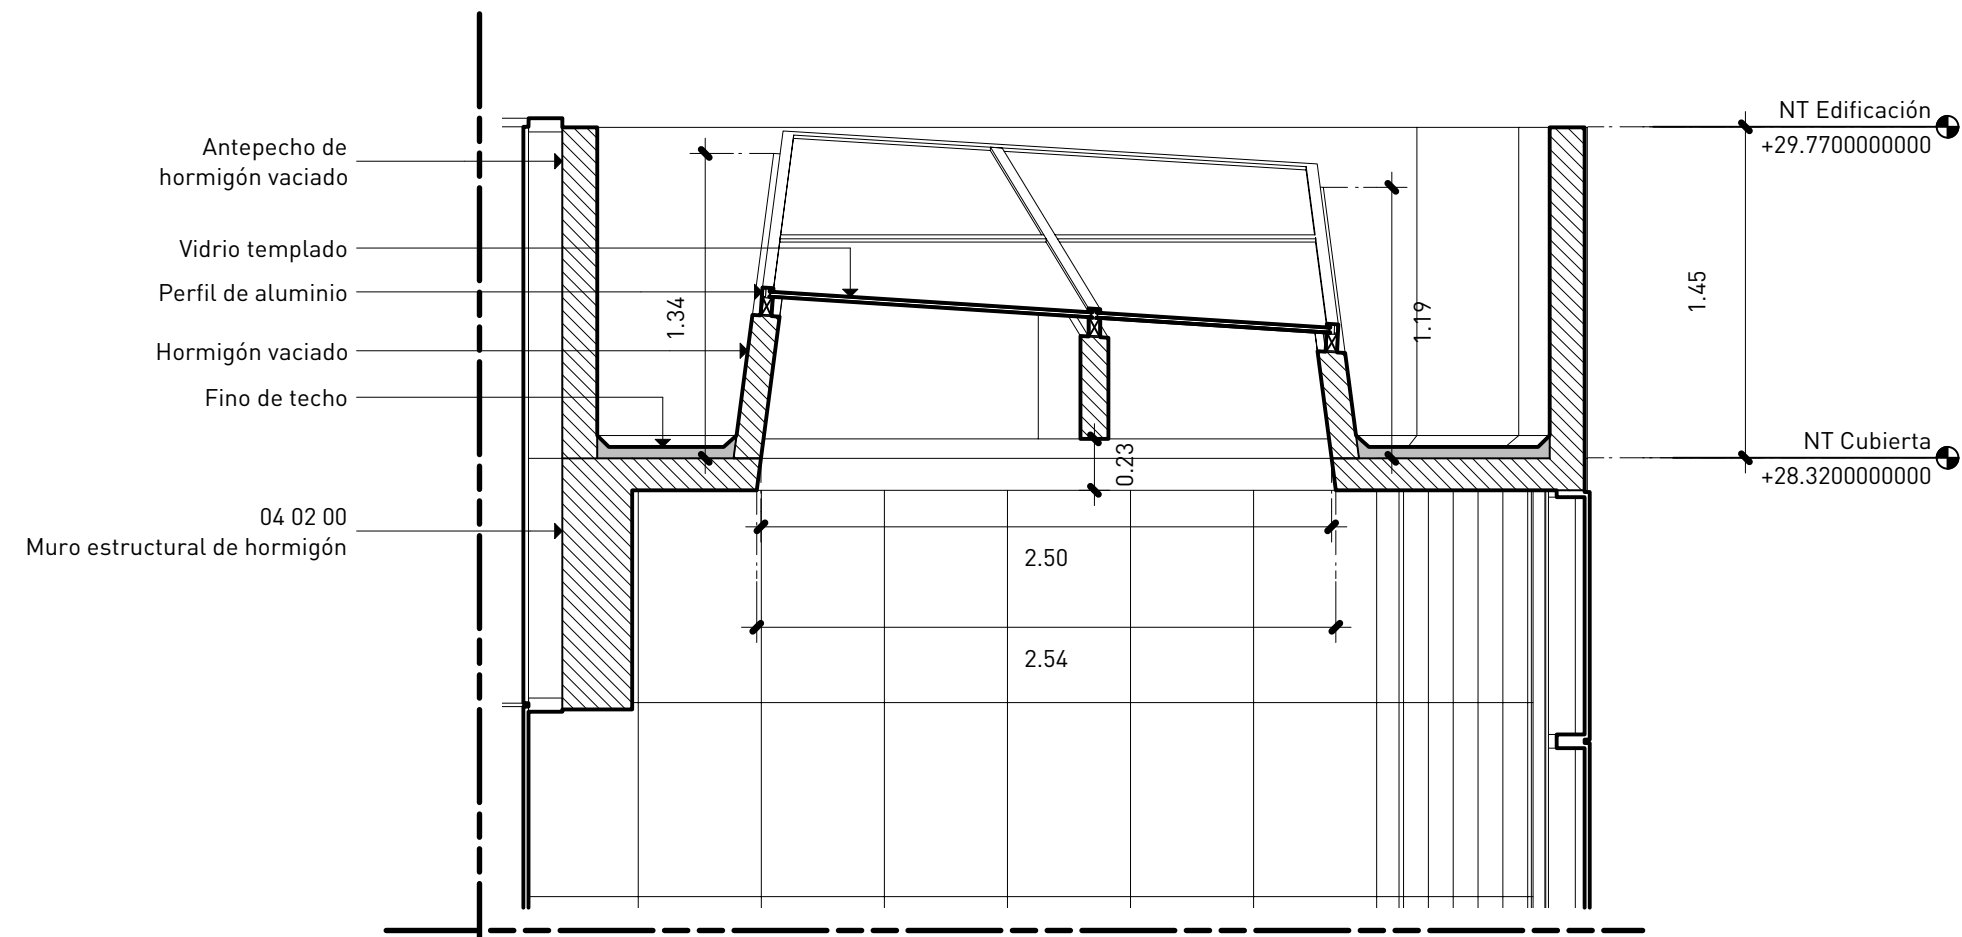


6 Corte 01 tragaluz escalera principal
1:33

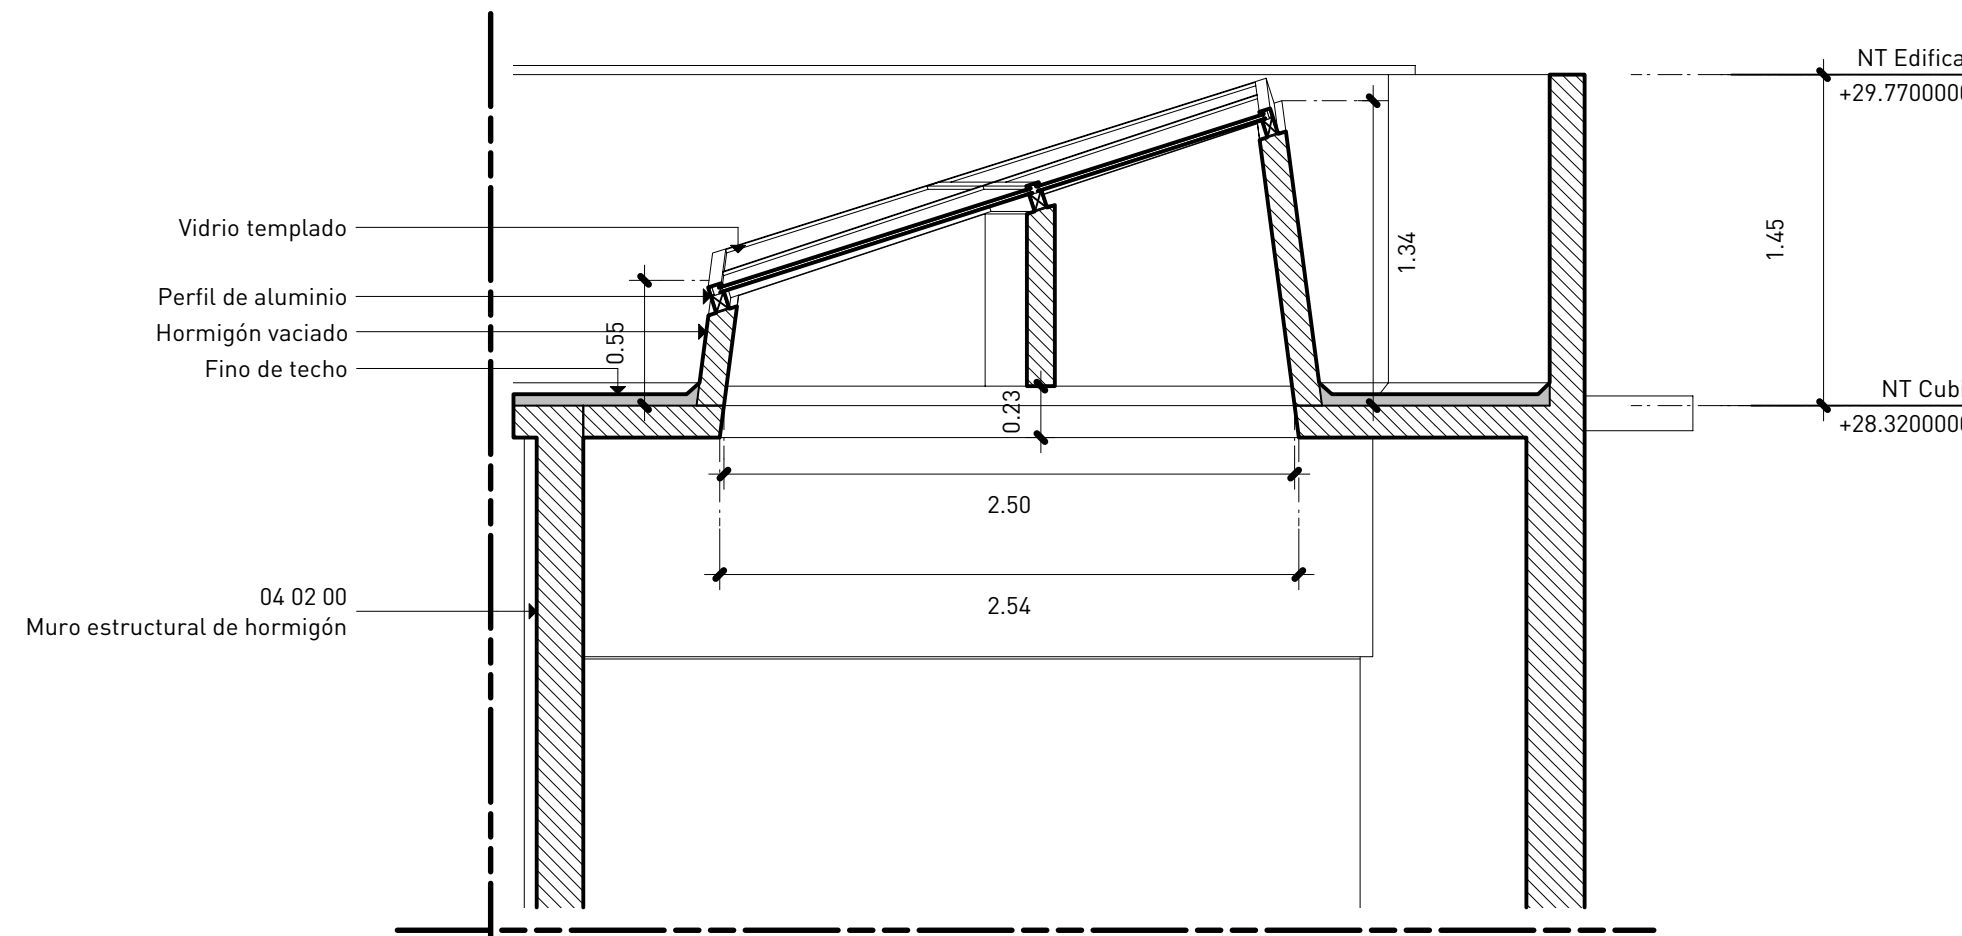

7 Corte 02 tragaluz escalera principal
1:33

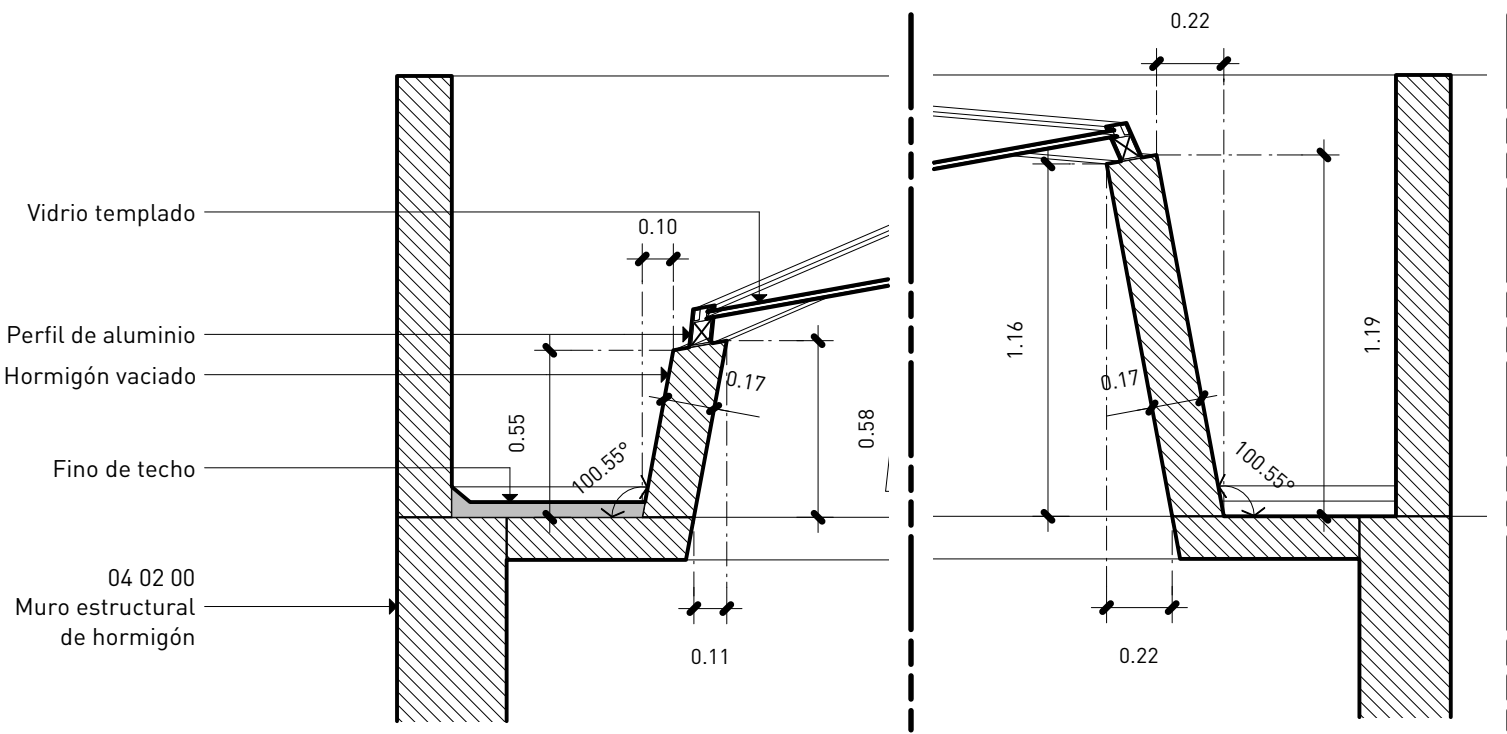

8 Detalle 01 de muro tragaluz
1:25

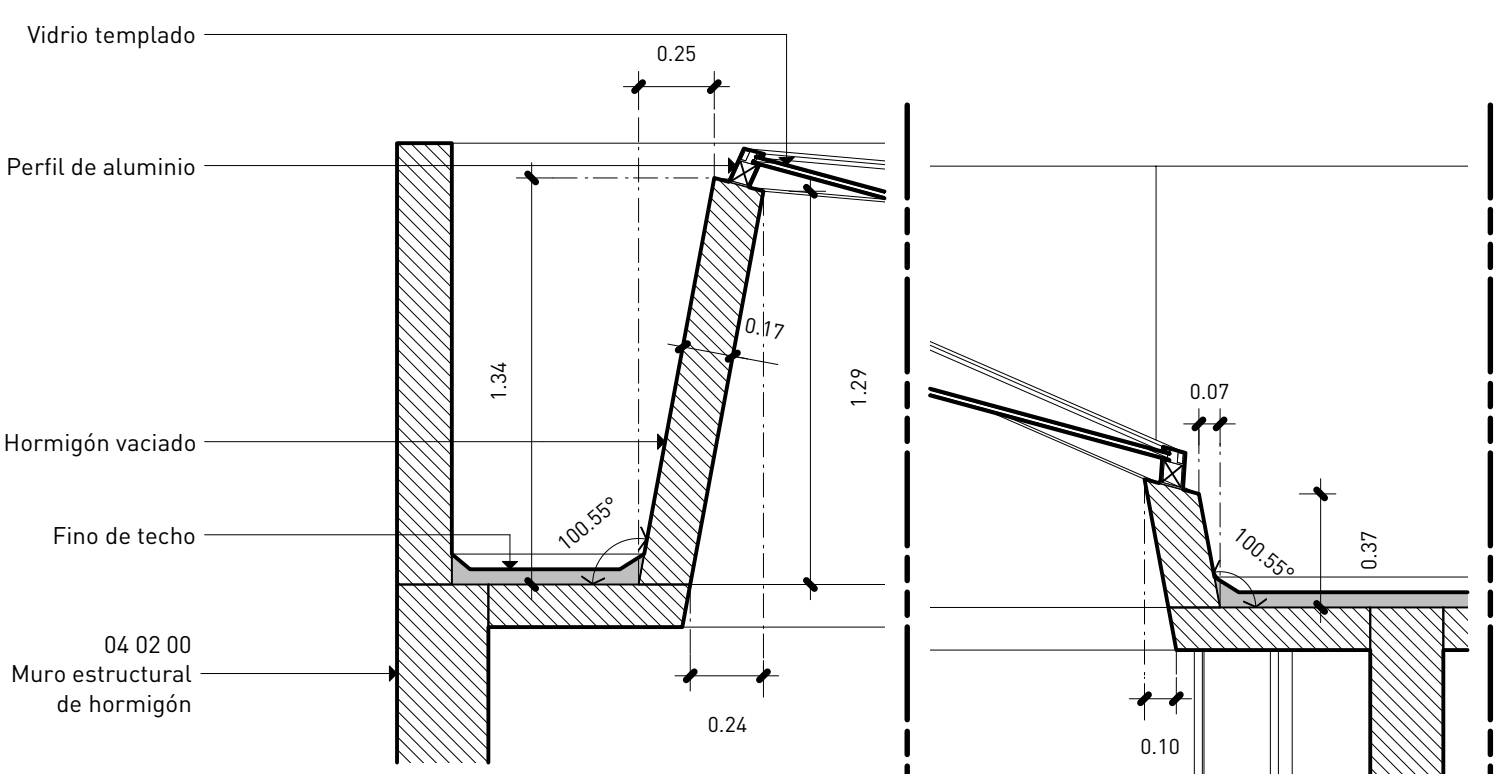

9 Detalle 02 de muro tragaluz
1:25

