




1 A4.72	Planta malla de protección primer nivel soterrado 1:50
------------	---

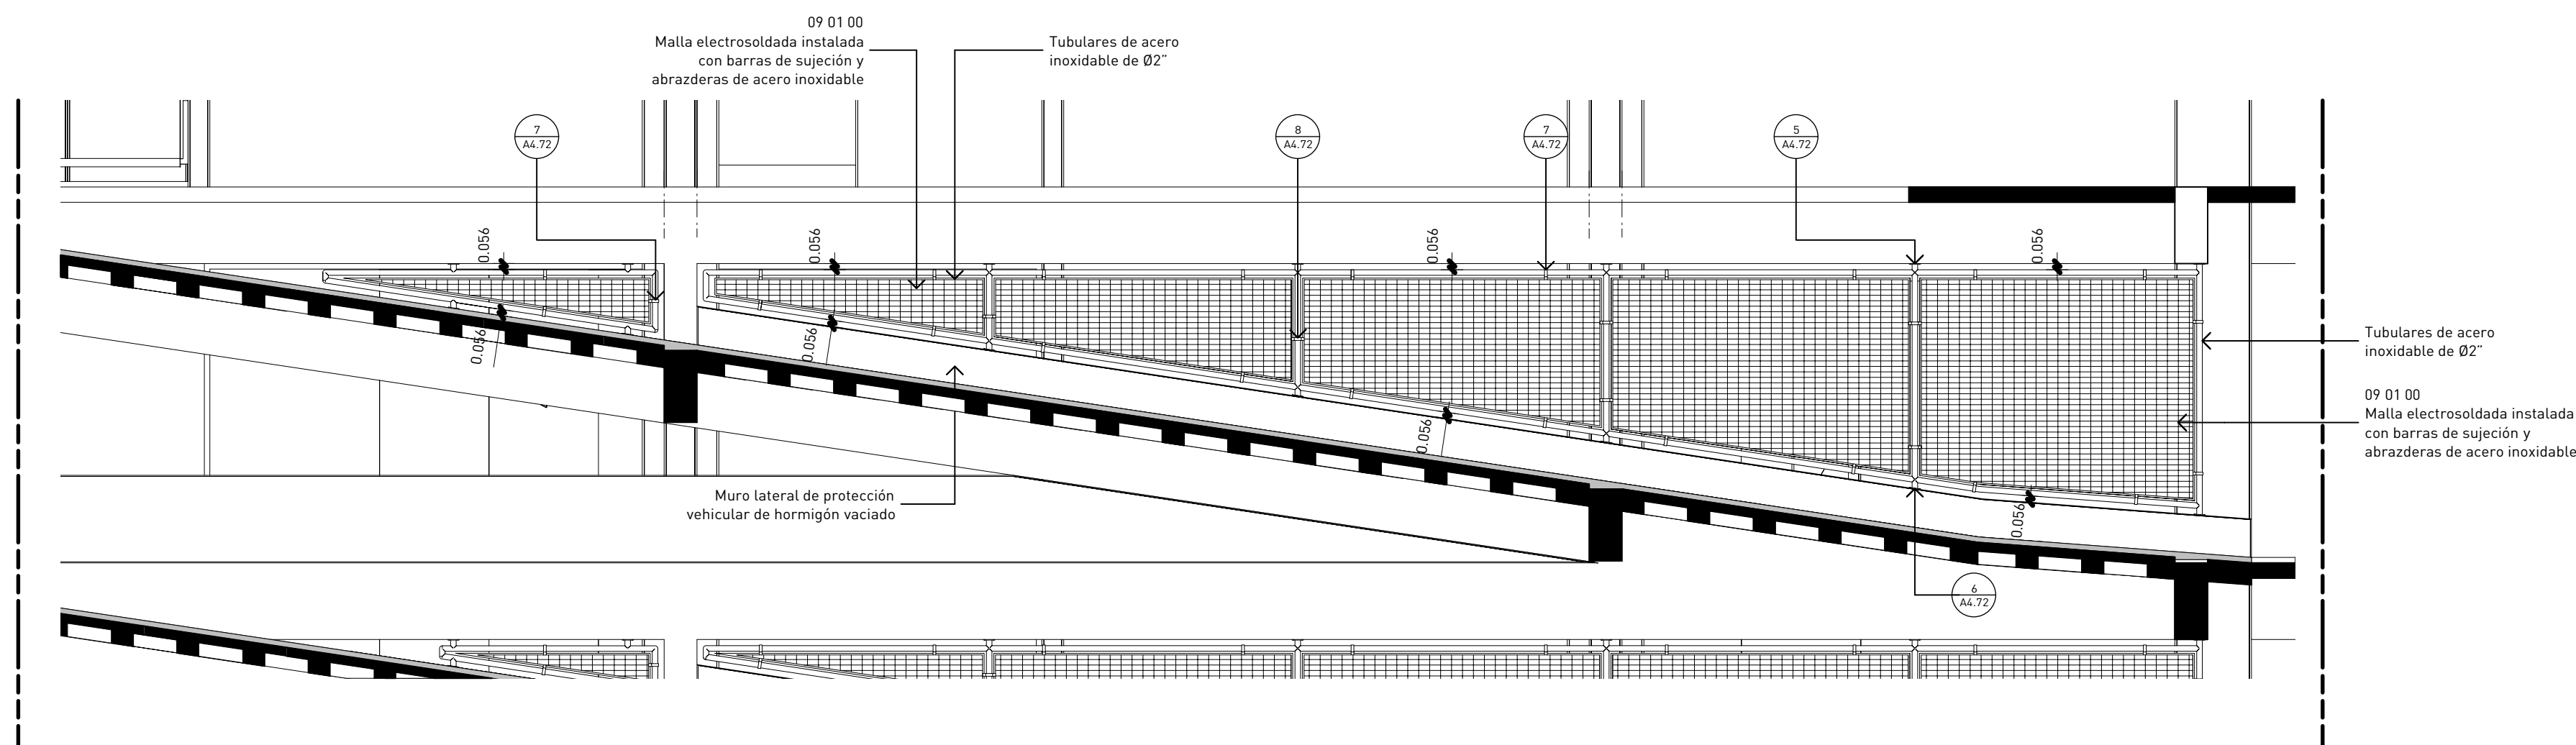


2 A4.72	Detalle malla de protección primer nivel soterrado 1:50
------------	--

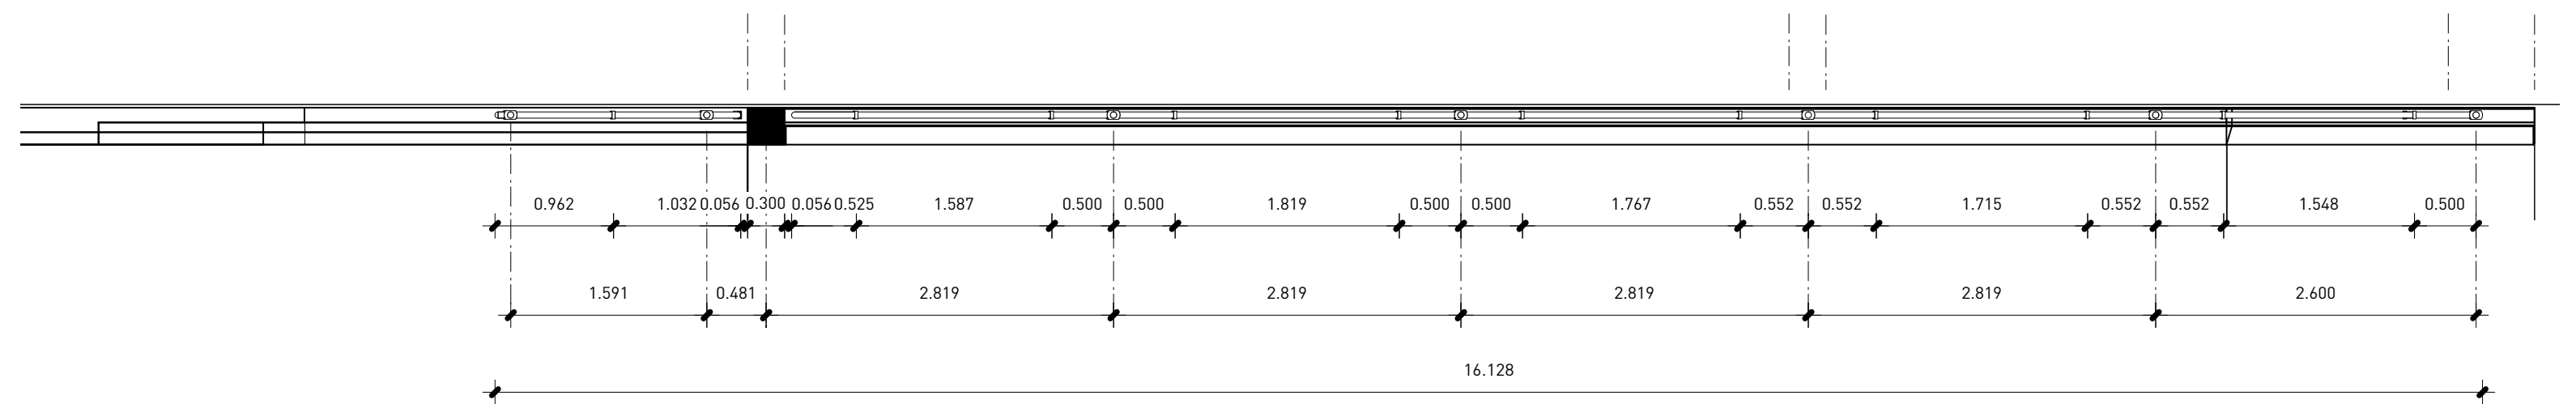


3 Planta malla de protección segundo al cuarto nivel soterrado  
A4.72 1:50

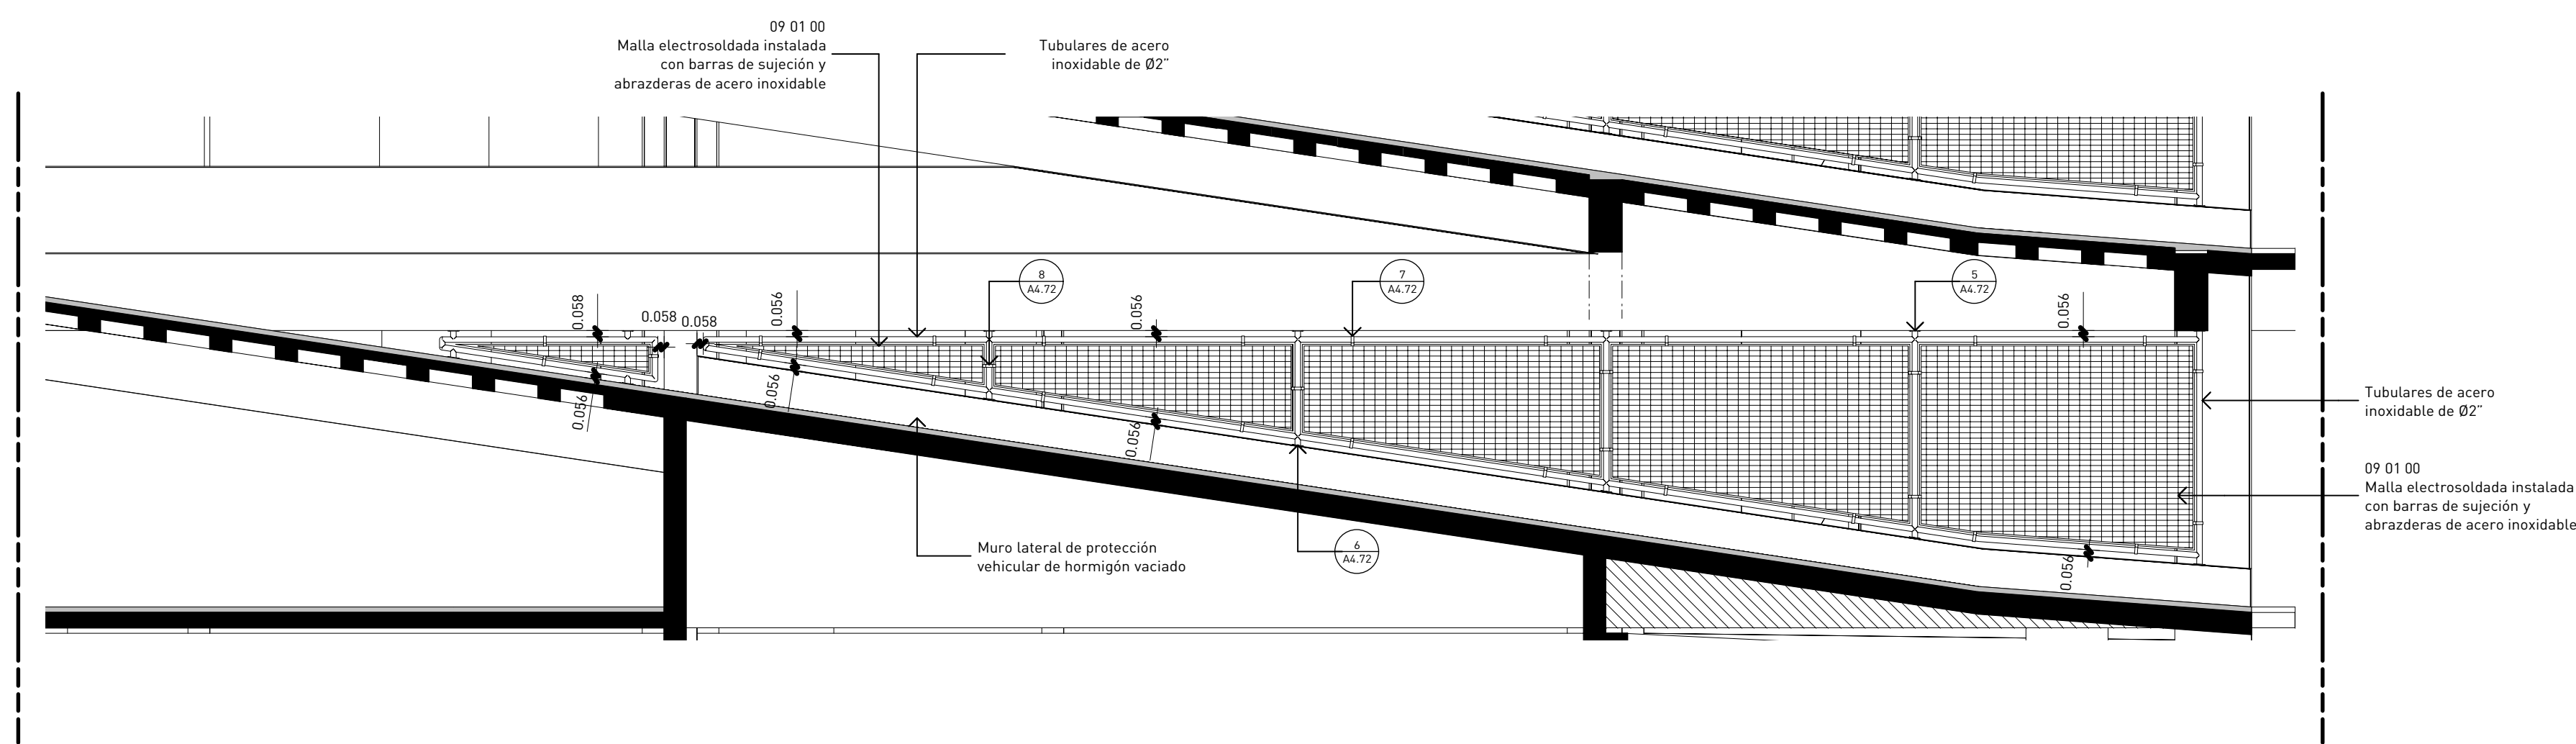


4 Detalle malla de protección segundo al cuarto nivel soterrado  
A4.72 1:50

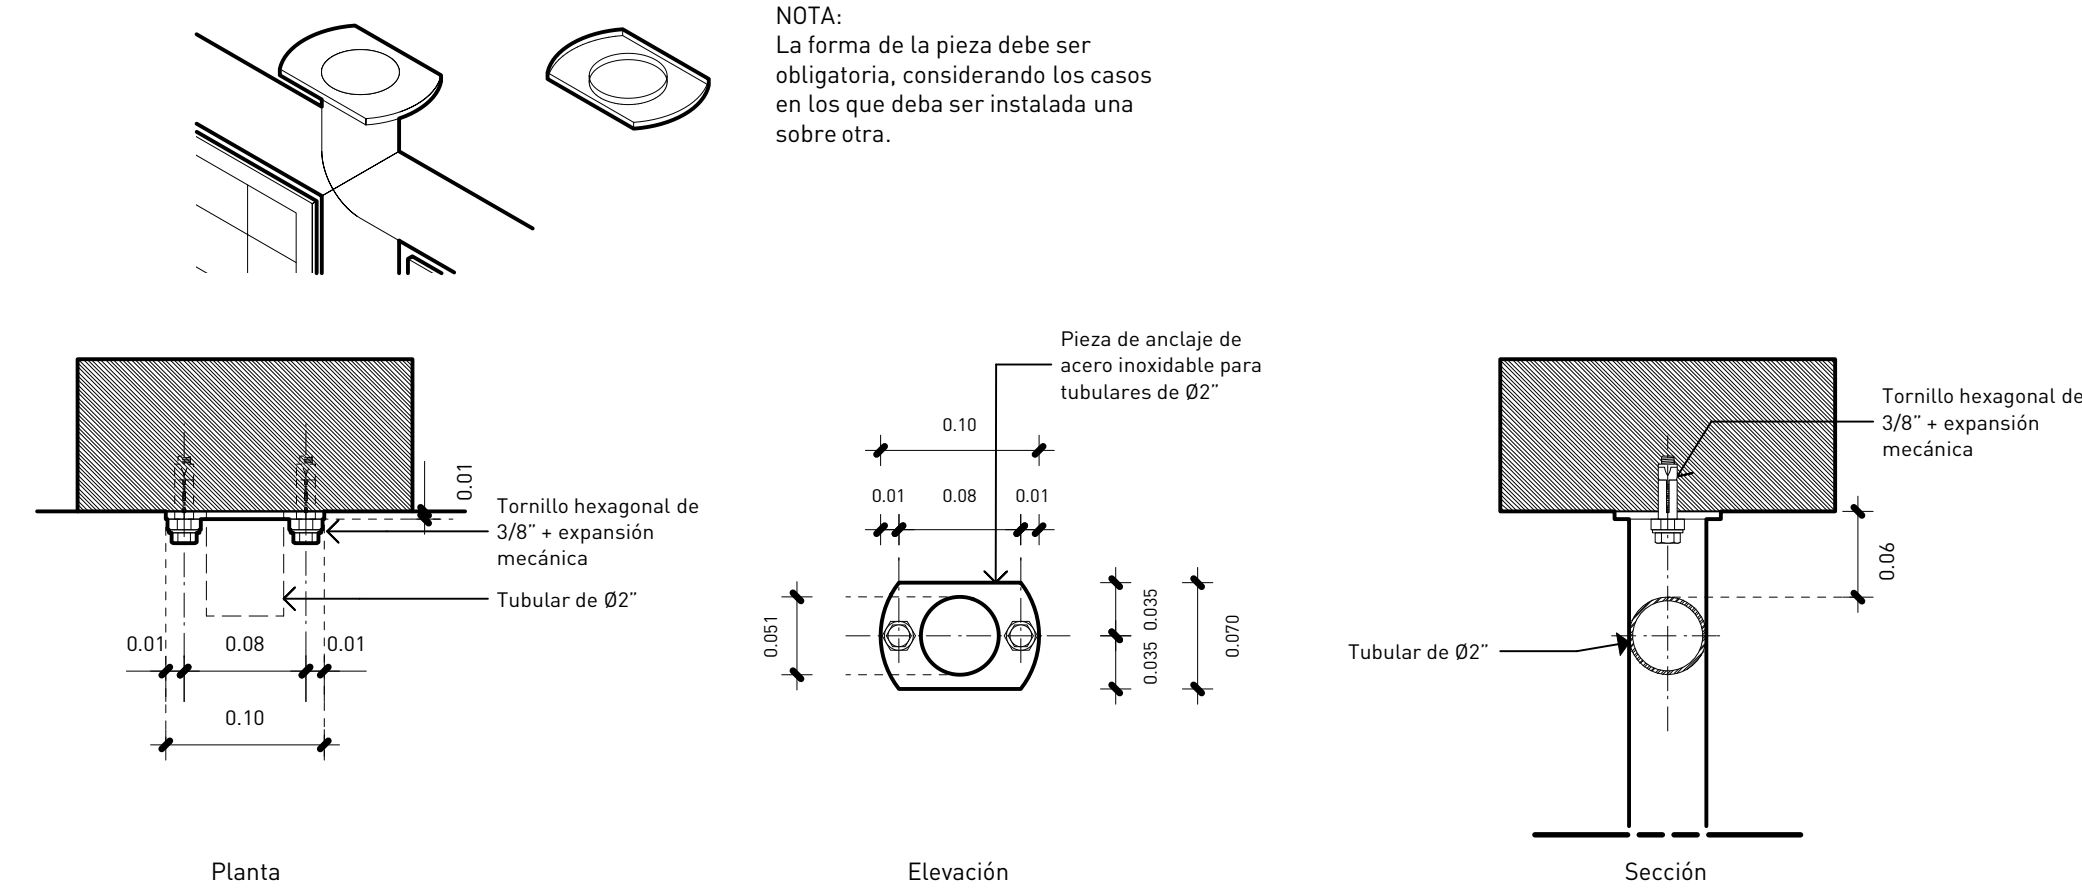


5 Detalle de anclaje de tubos metálicos corte recto  
A4.72 1:5

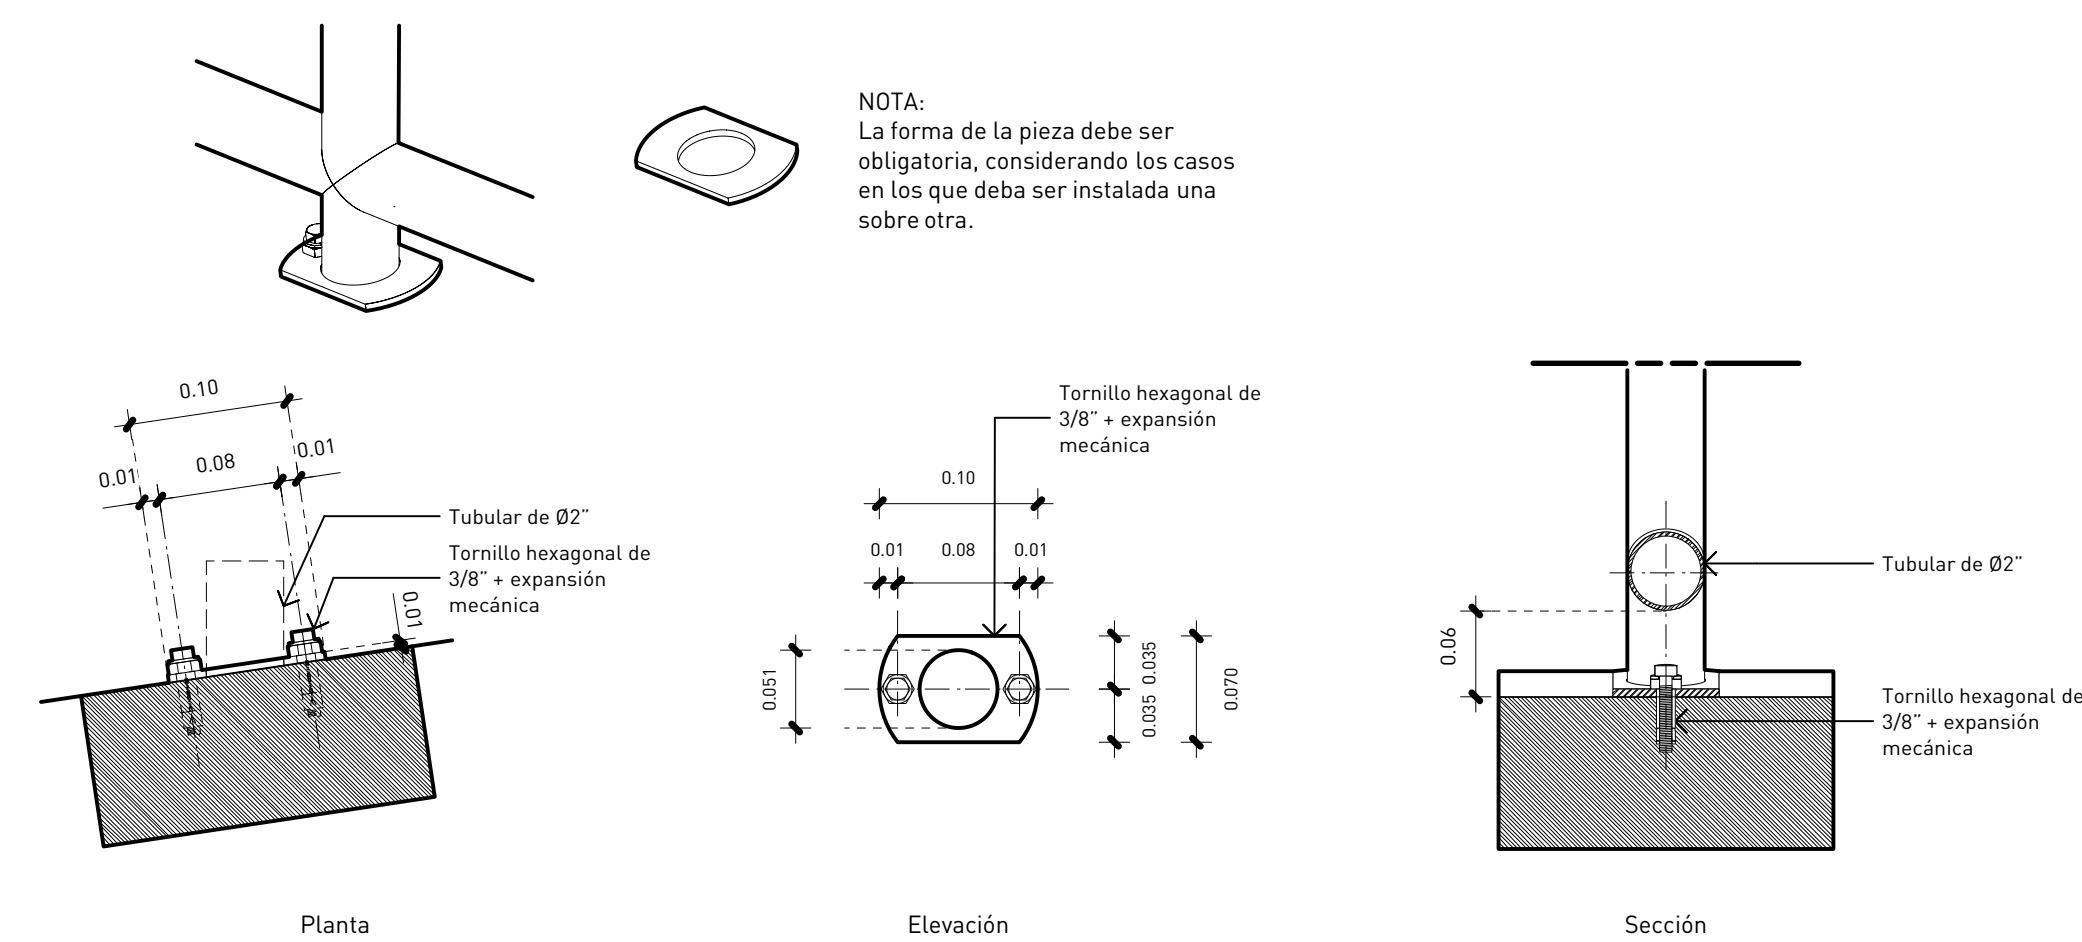

6 Detalle de anclaje de tubos metálicos corte inclinado  
A4.72 1:5

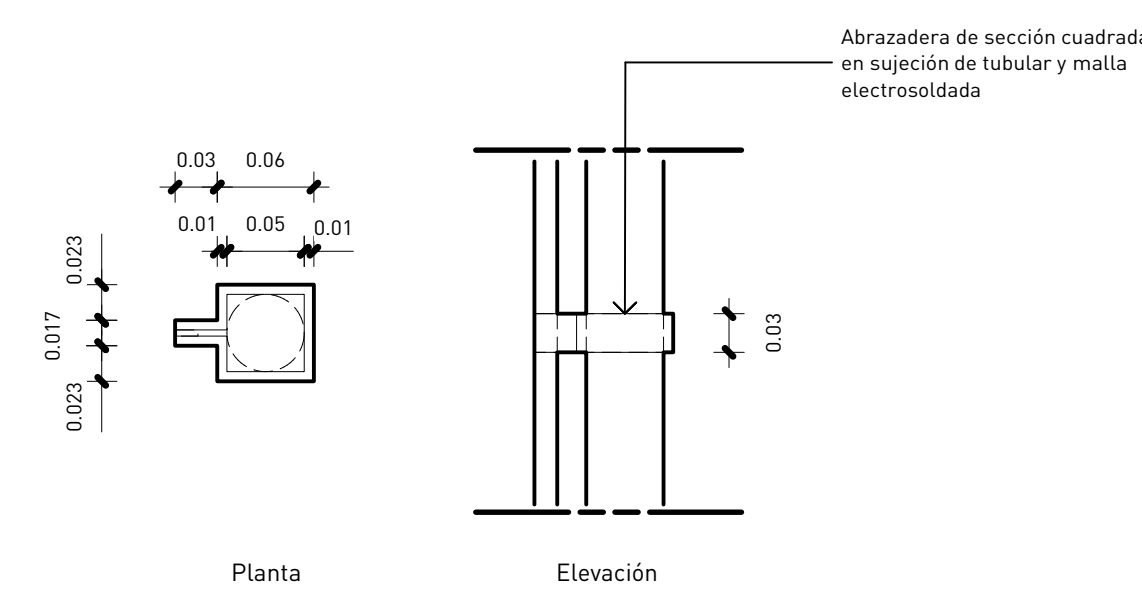

7 Detalle de anclaje de malla electrosoldada  
A4.72 1:5

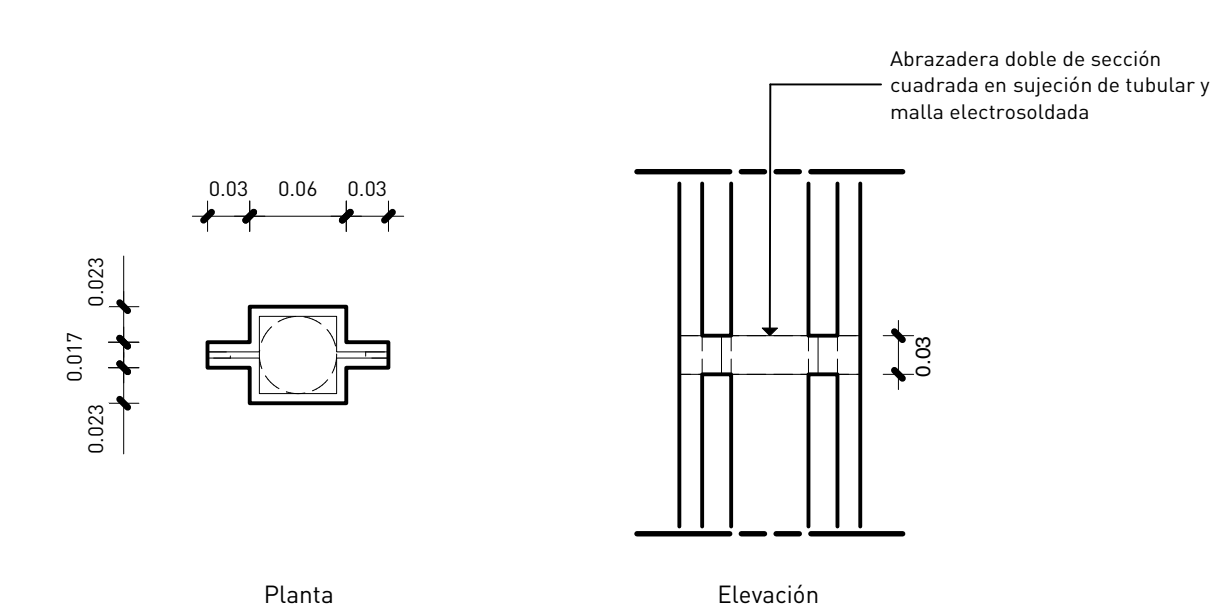

8 Detalle de anclaje doble de malla electrosoldada  
A4.72 1:5