

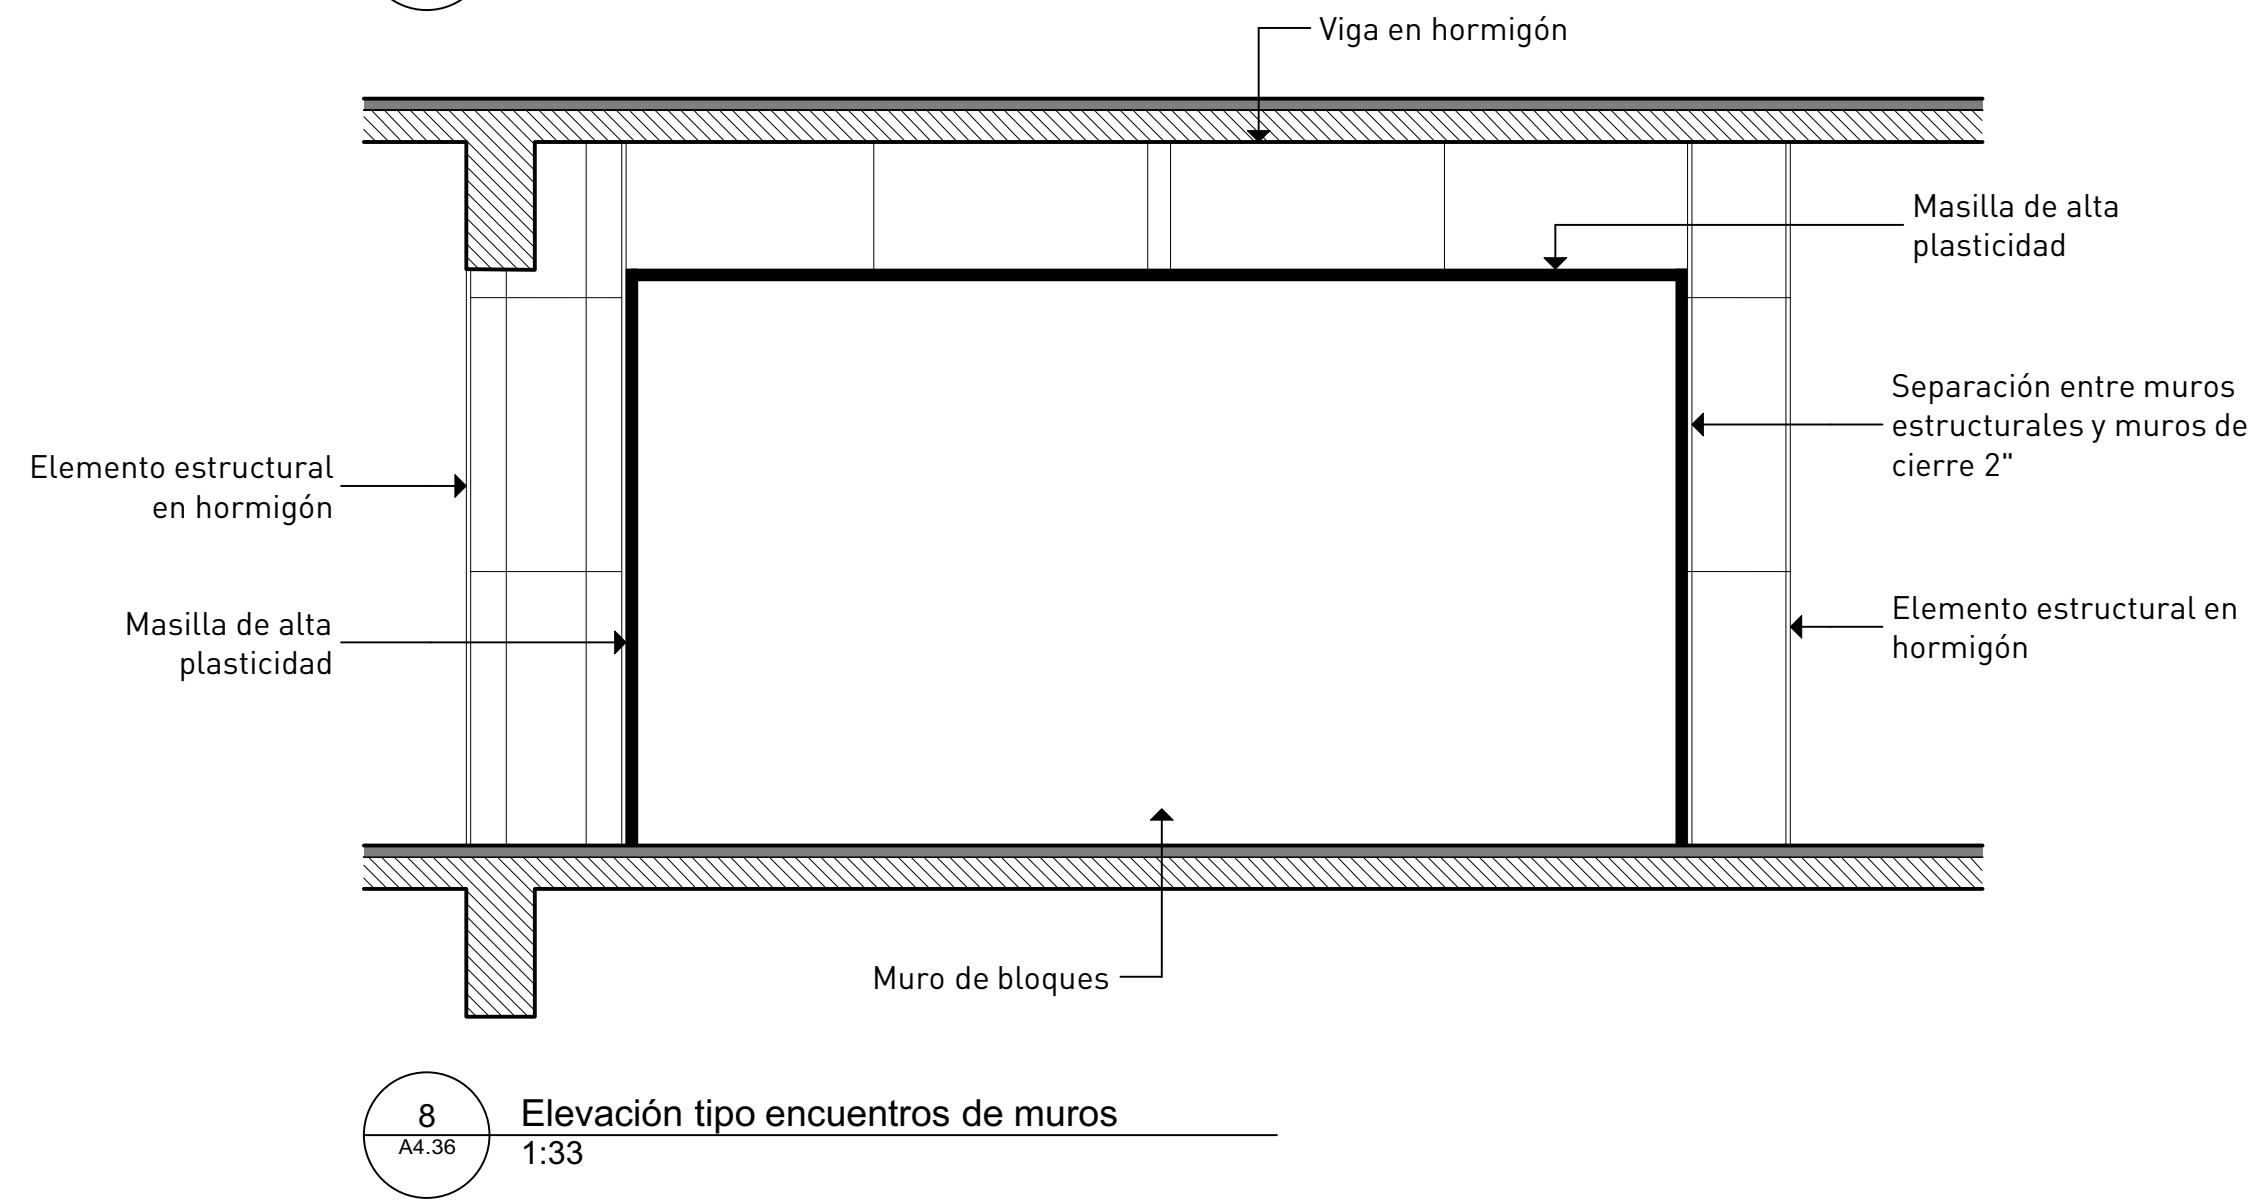
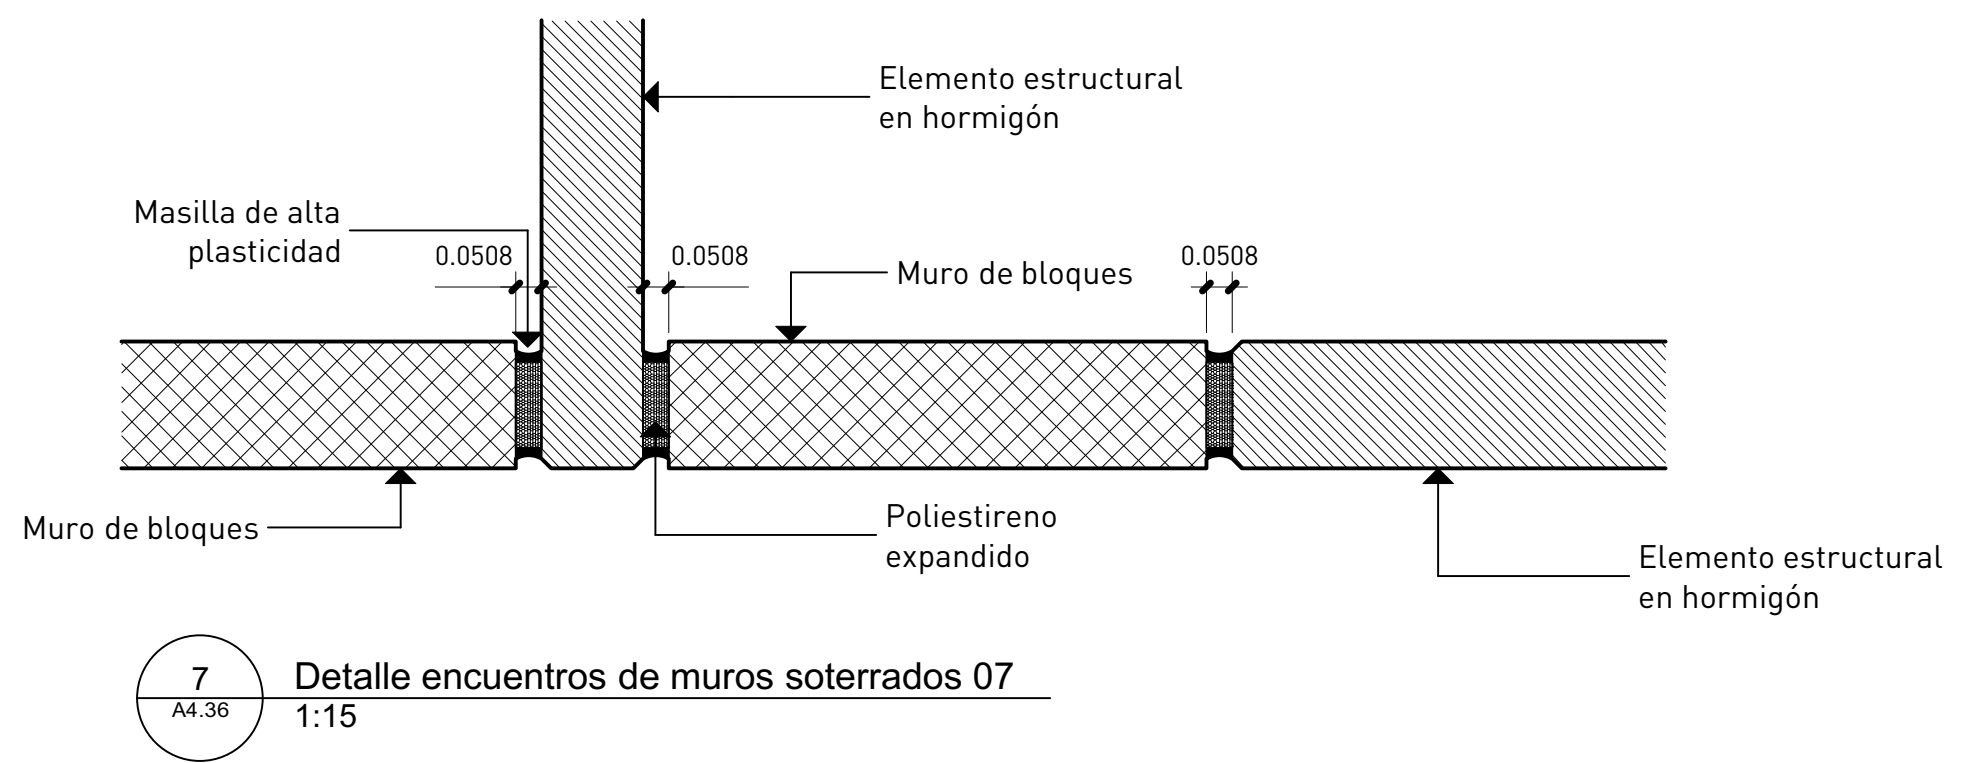
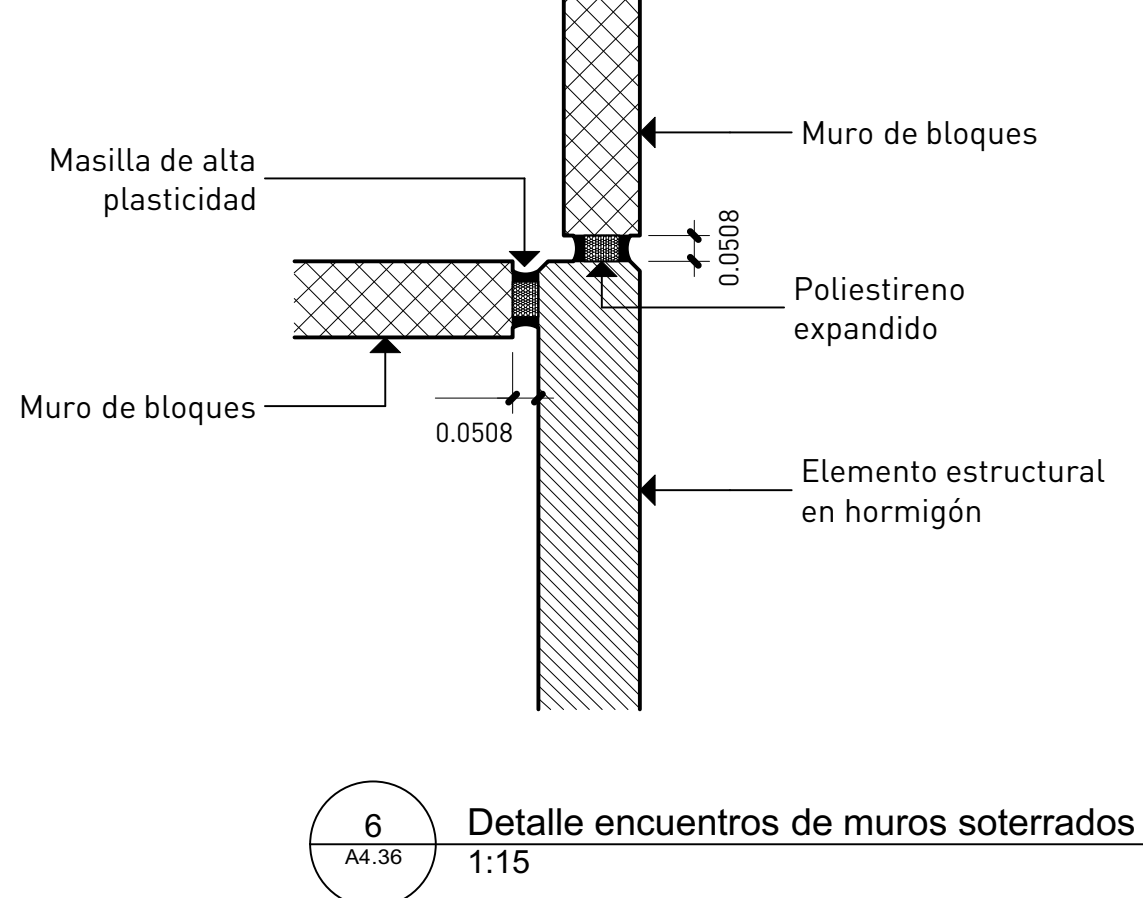
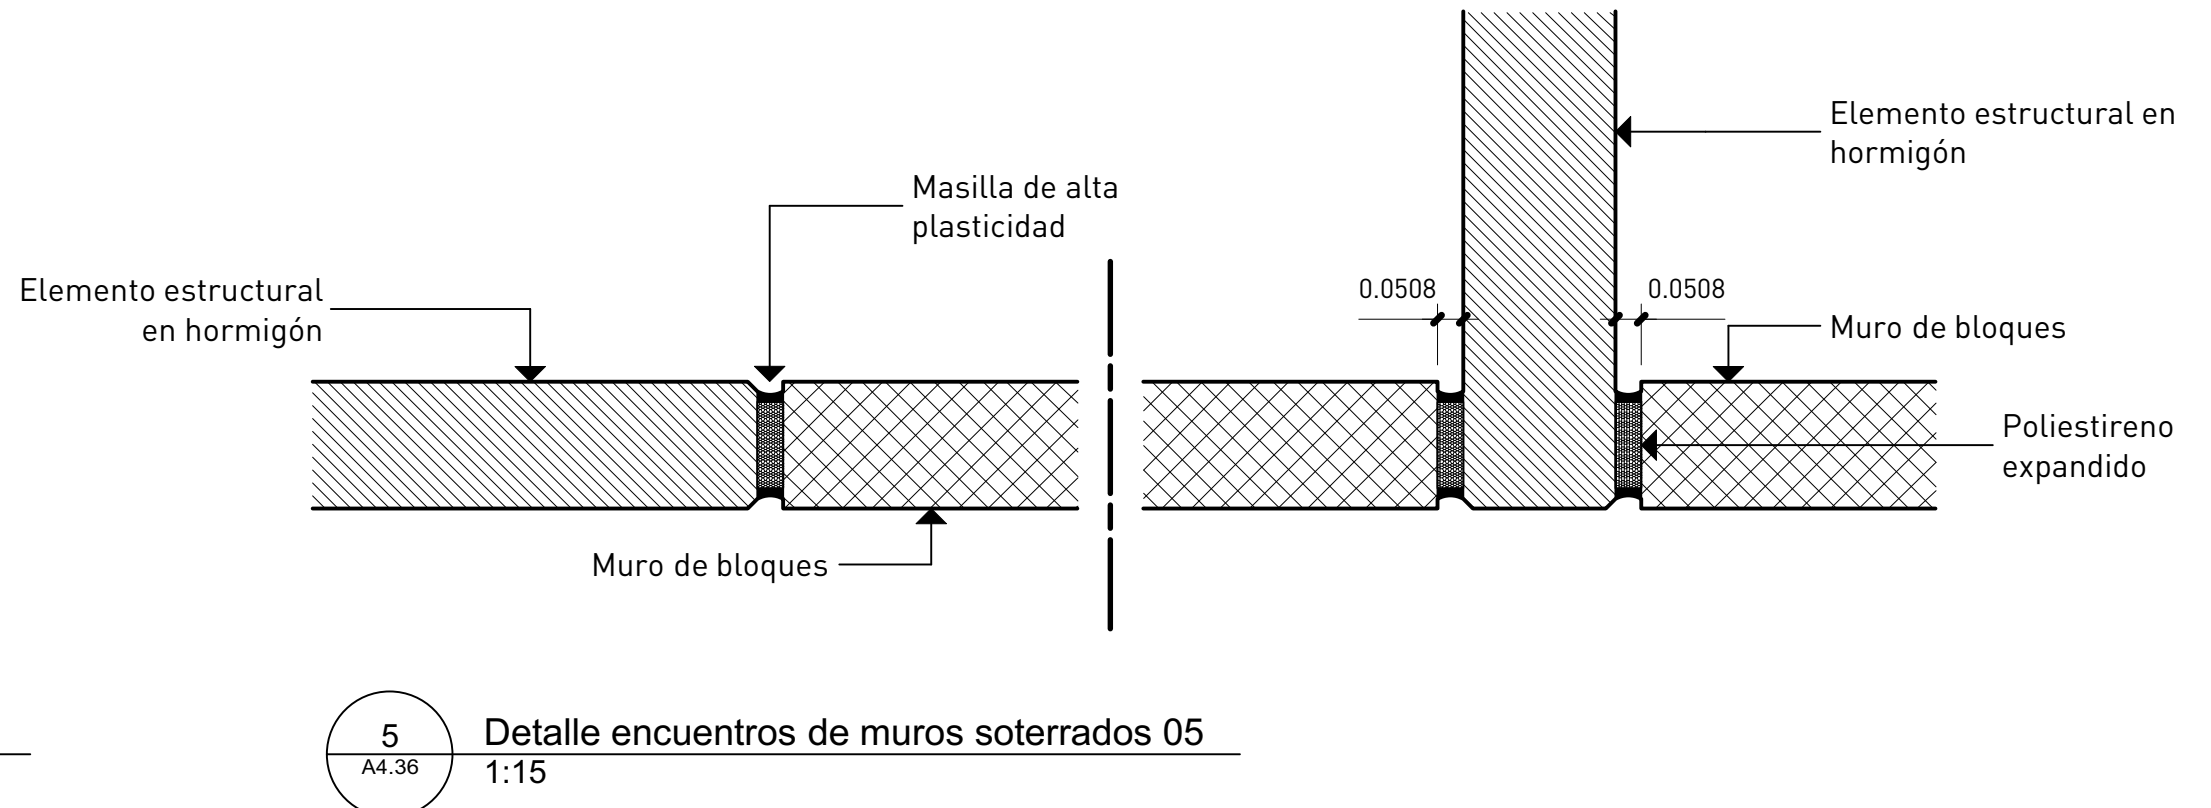
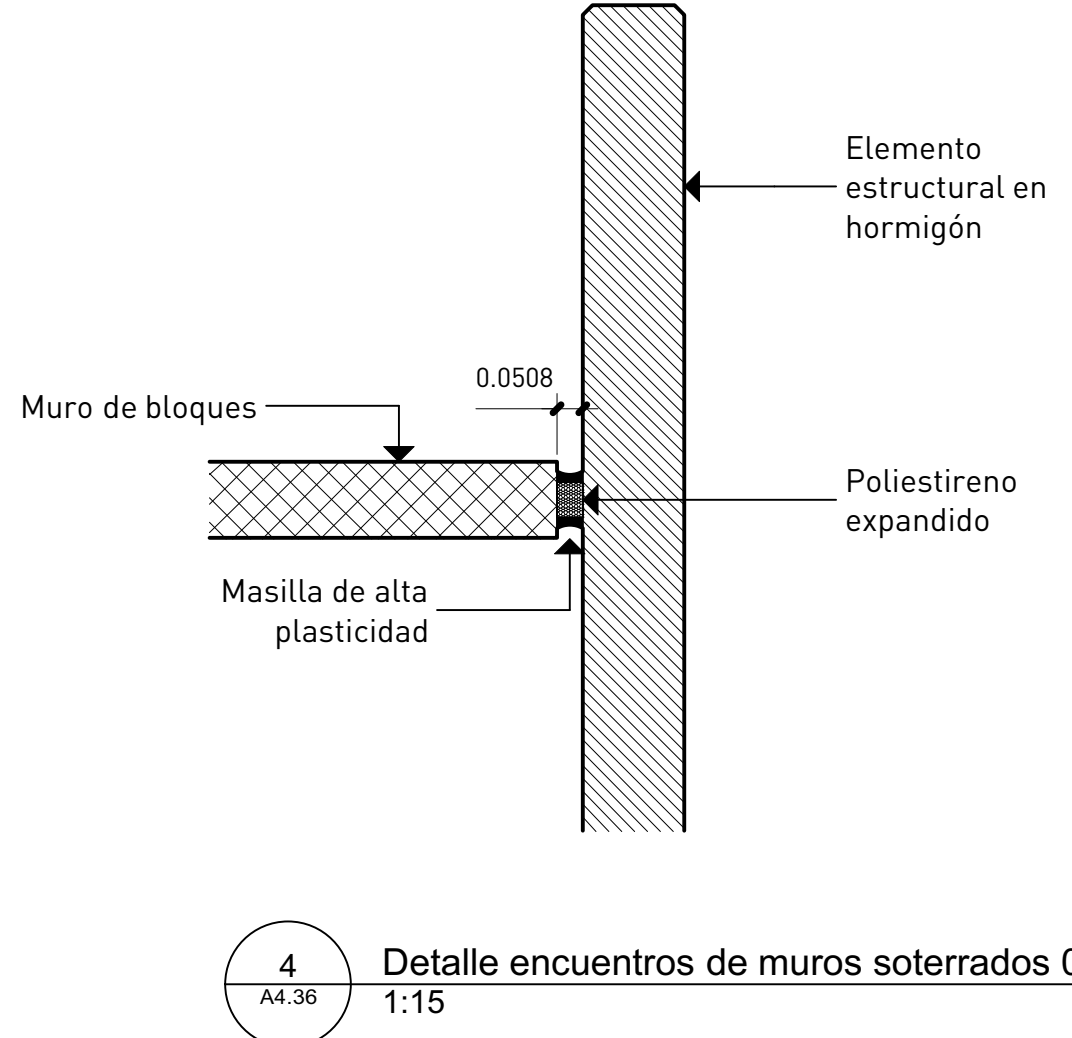
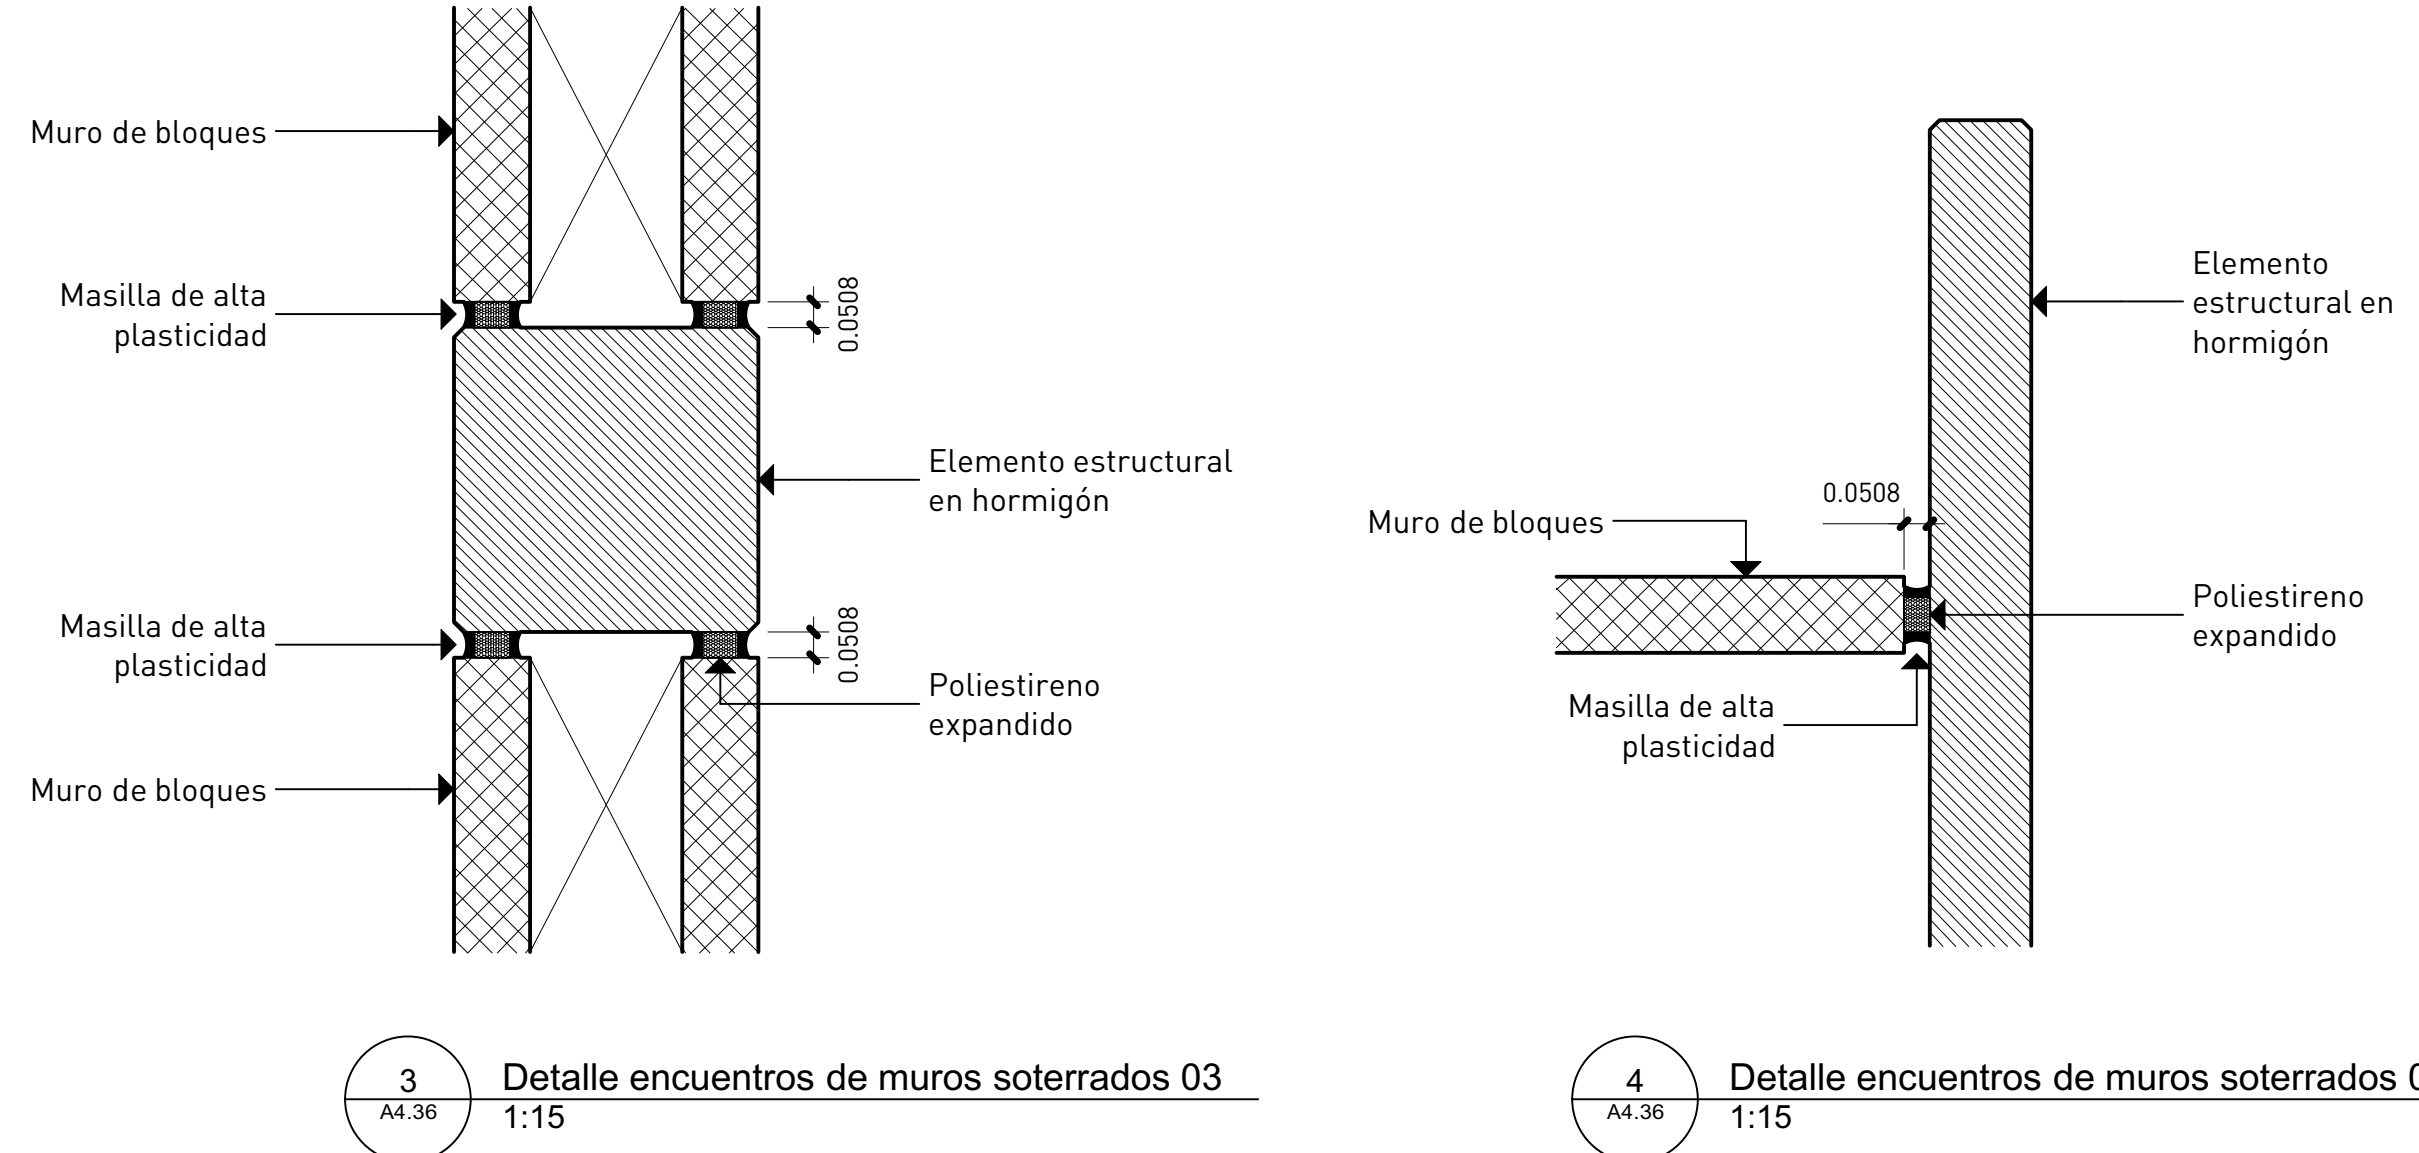
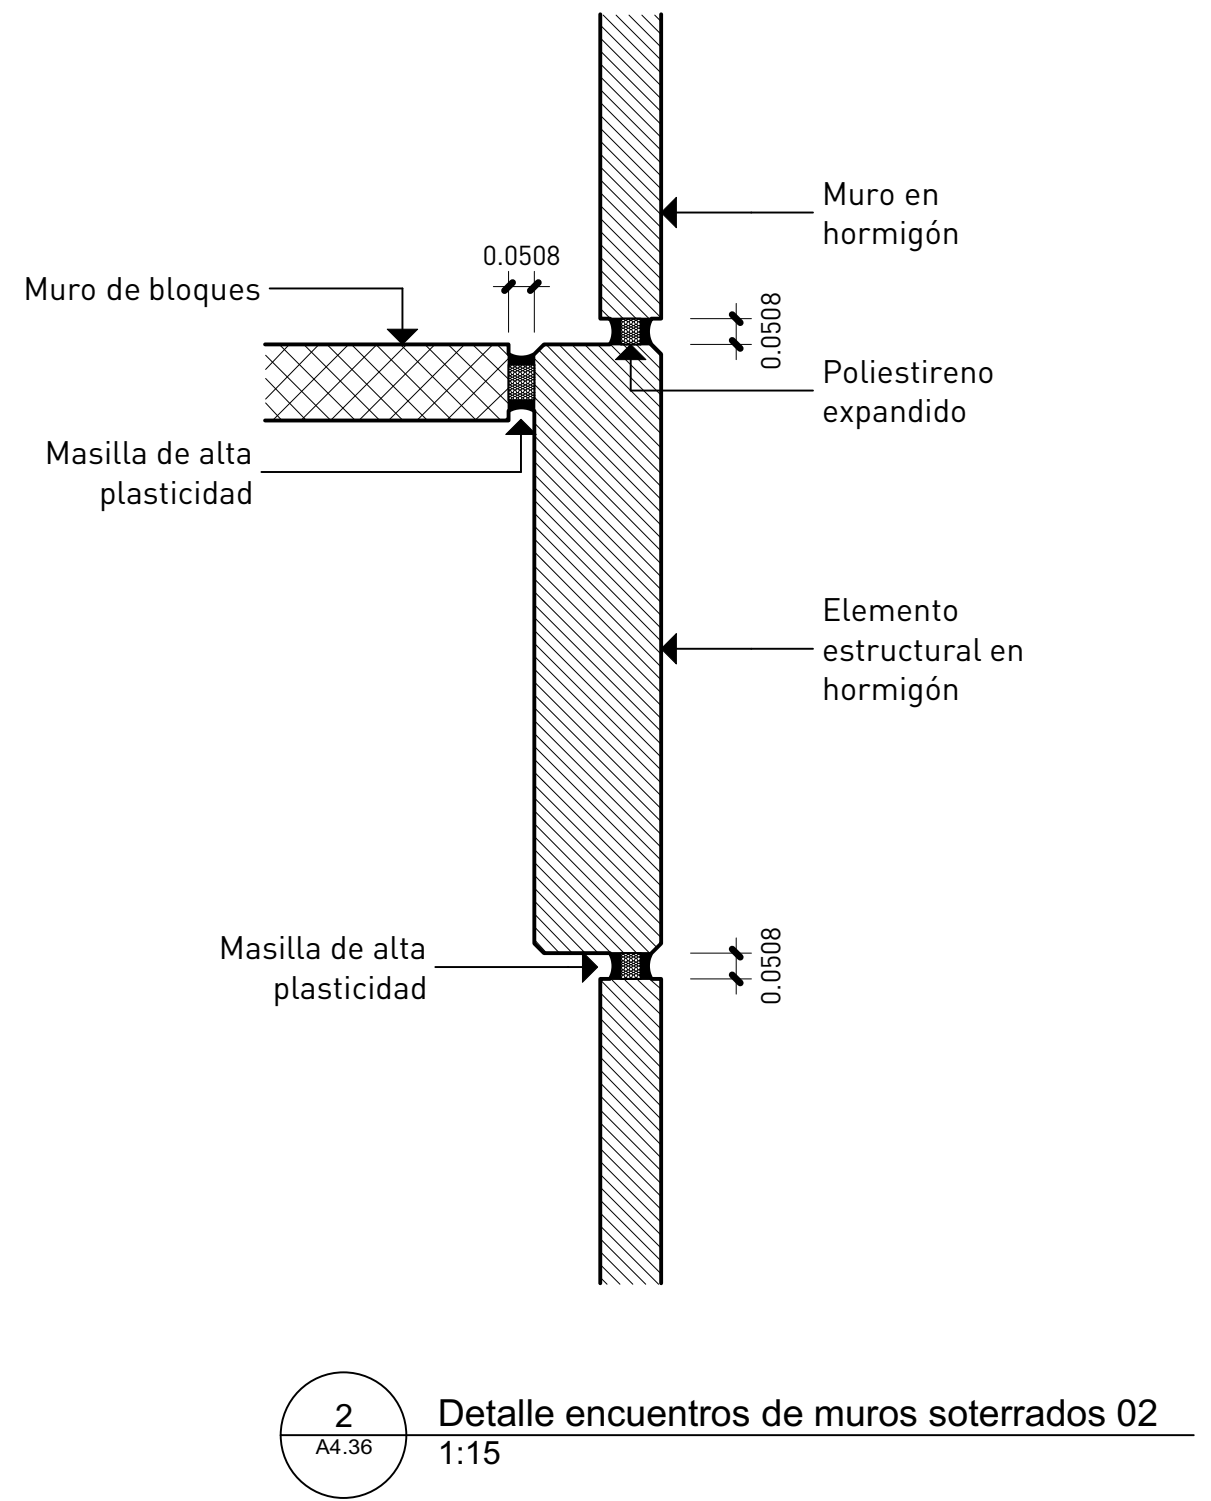
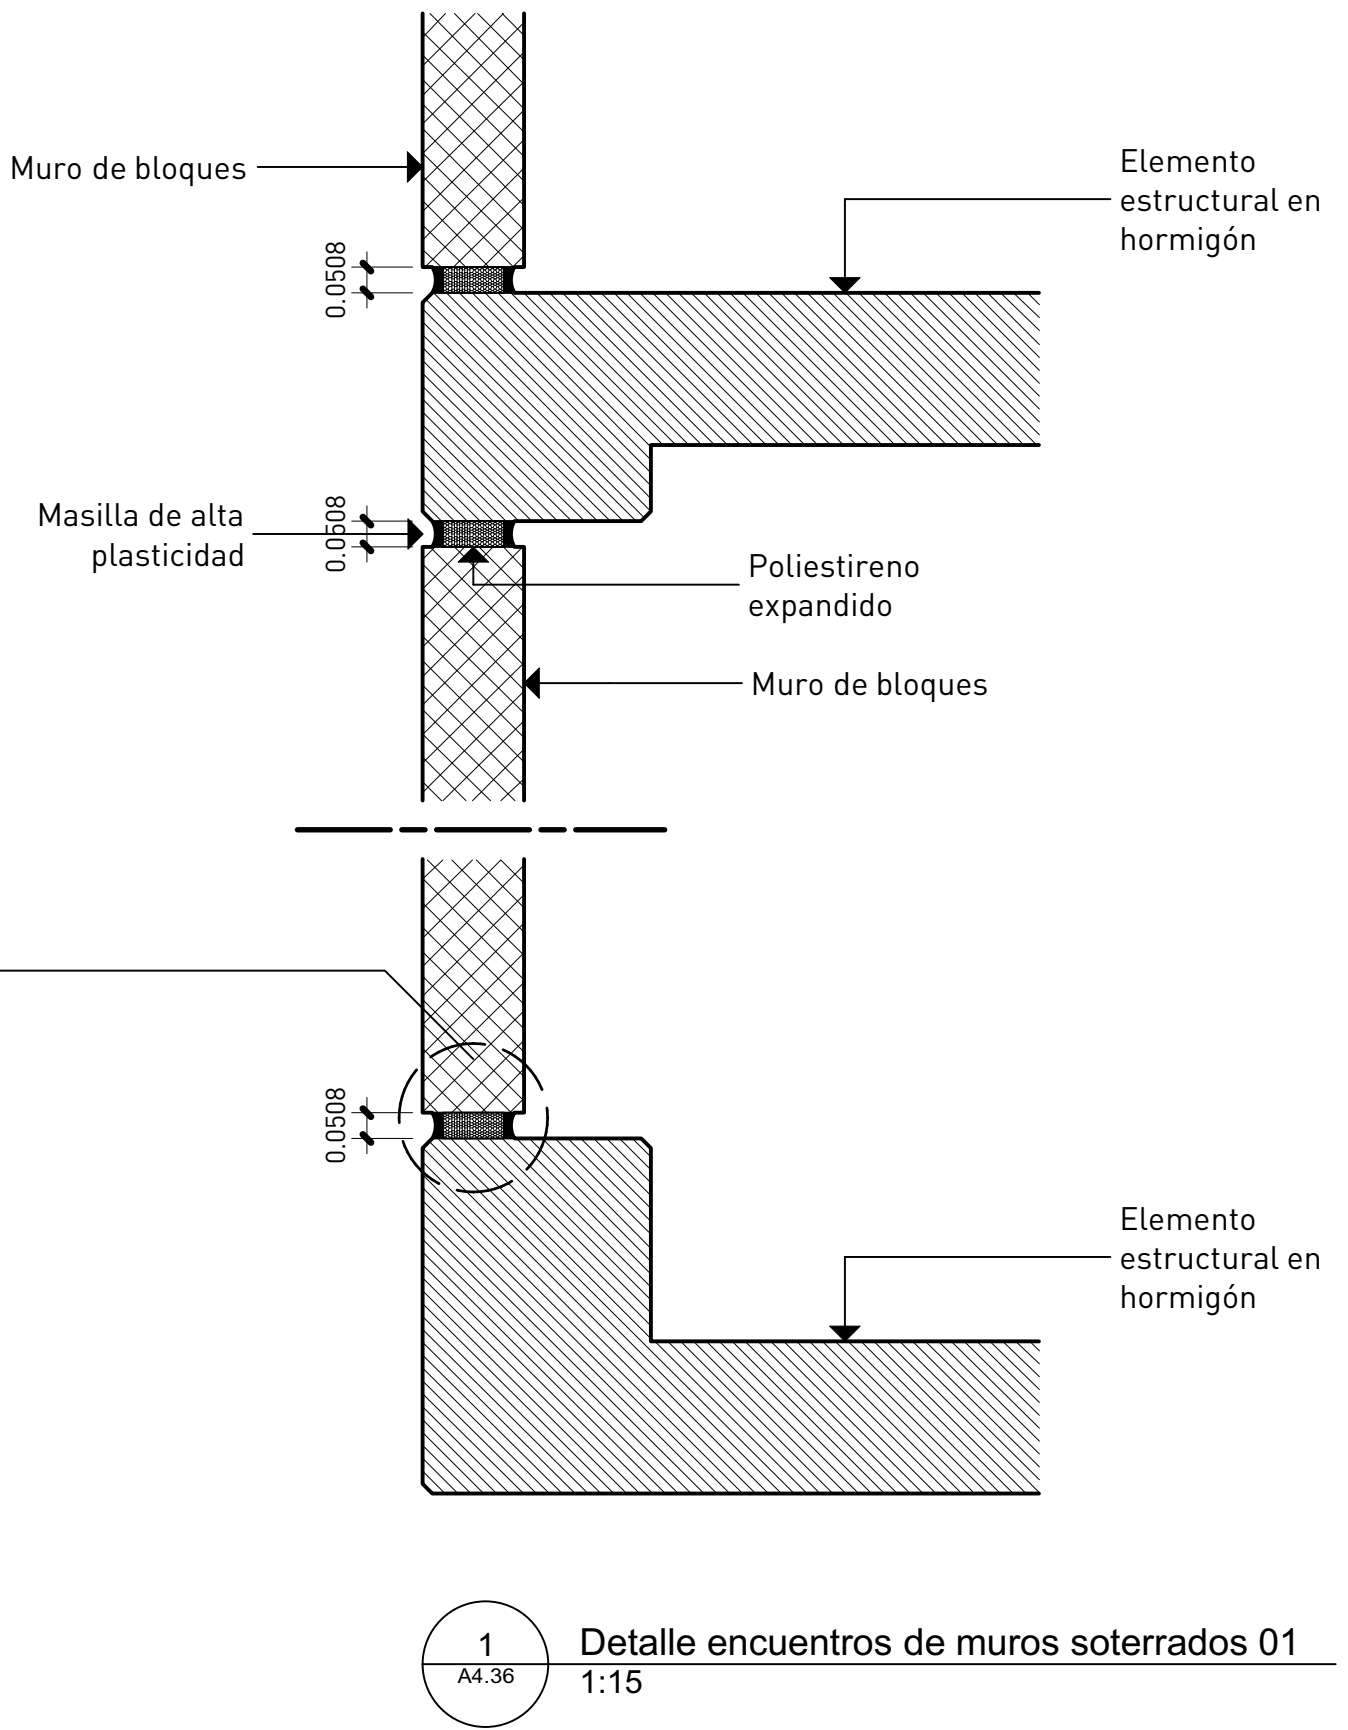


© El contenido de este documento está protegido por la ley 20-00 de propiedad industrial y la ley 65-00 de derecho de autor, siendo propiedad intelectual e industrial de Modo Forma S.R.L. en consecuencia no podrá ser modificado ni reproducido bajo ninguna circunstancia sin el consentimiento de Modo Forma S.R.L. Todos los derechos están reservados.

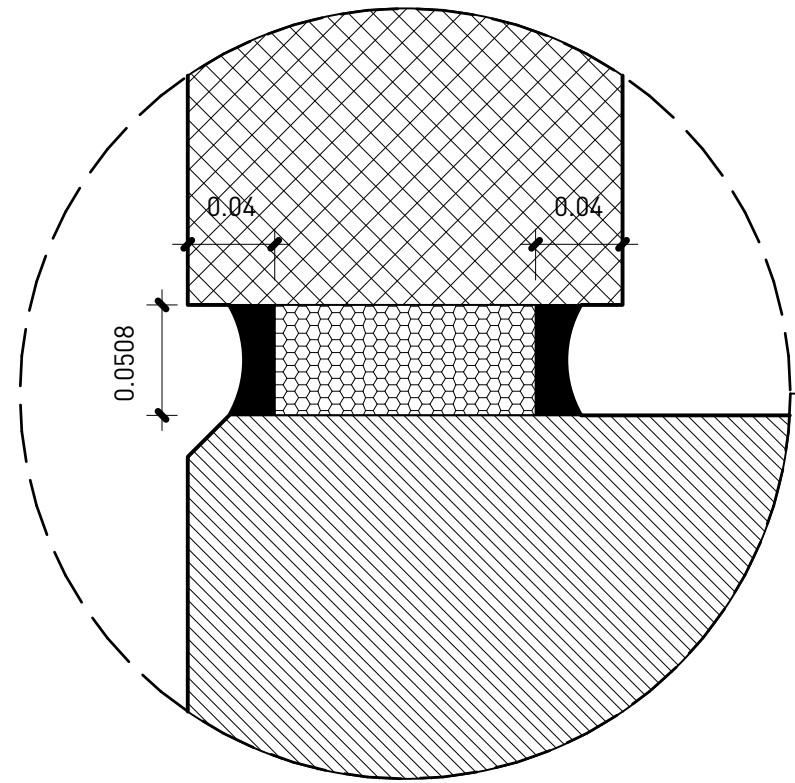

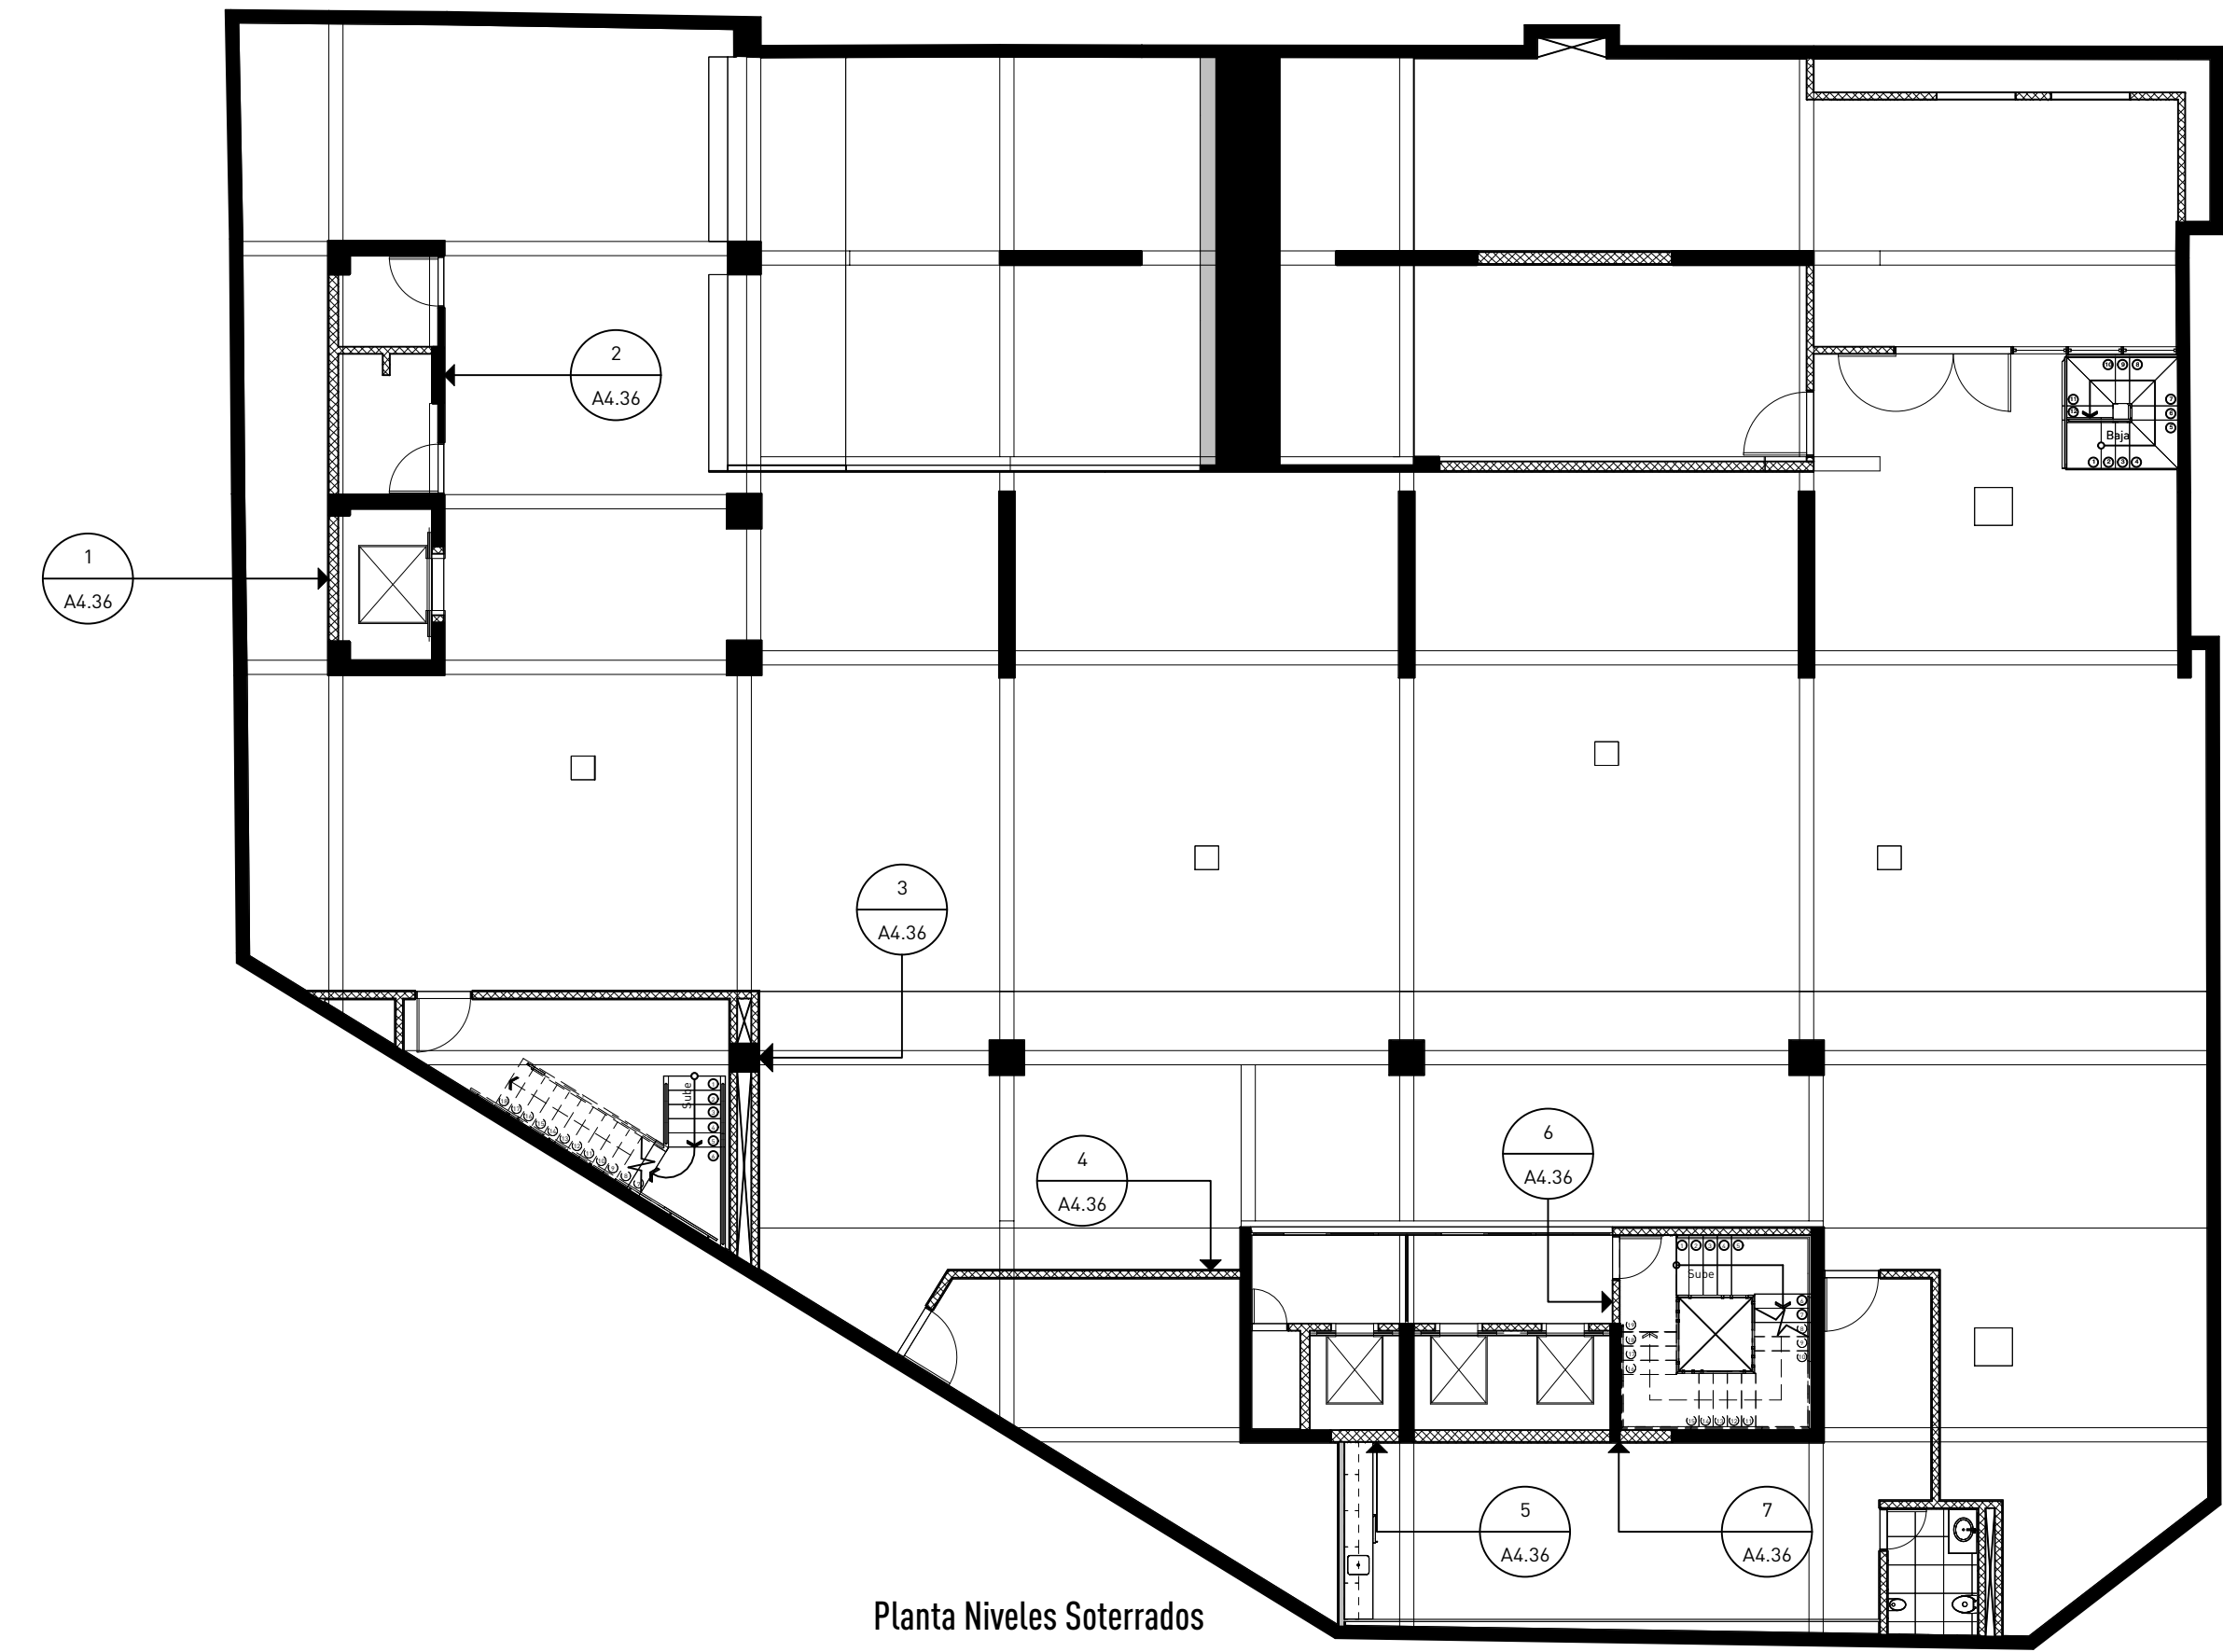

estudio caribe
C/ Armando Oscar Pacheco #129,
Urb. Ferrnandez 30N, Santo Domingo, Rep. Dom.
T. 809.567.4364
www.estudiocaribe.net

Arquitectura
Rubn Hernández Fontana C-00000
Irina Angulo Luna C-00000

Arquitecto Responsable:
Desale Pratt Van der Linde C-18623

Firma autorizada:

Colaboradores:
Leopoldo Recio
María del Pilar Muoz

Modelos BIM:
Rubn Hernández Fontana
María del Pilar Muoz
Leopoldo Recio

Modelos de trabajo y Maquetismo:
Scarlett Zimmermann
Rubn Hernández Fontana

Documentación:
Irina Angulo / Scarlett Zimmermann

Consultores
IMESA Contratistas Elctricos
Sistema de Auto Monitoreo
Robinson Henrquez C-11827

Geotécnica y Sndees Srl
Consultoría Geotécnica y Sndees
Ing. Rafael Pérez Pérez C-9754

B06 Ingeniería
Diseño de Estructuras
Fernando González C-7688

Firma autorizada

Heaven Construction
Bases Elctricas y Mecanicas
Ing. Luis Romero C-9495

Firma autorizada

Taveras Ingeniería & Servicios Srl
Diseño de Estructuras y Sndees
Ing. Rabel Montero C-32427

Firma autorizada

Ingeniería de Protección (Inprotec)
Control de Acidez y GCV

Publicaciones

No.	Fecha	Notas
-----	-------	-------

Propietario

Oficinas Institucionales Minerd

Ministerio de Educación de la República Dominicana
Av.Bolívar, Esq. Calle La Vega, Gascue


Firma Autorizada

Detalles Encuentros de Muros Soterrados


ANOTACIONES:
Anotaciones: 1
Anotaciones: 2
www.estudiocaribe.net

ESCALA:	HOJA:	112
Indicada	A4.36	de 284


© El contenido de este documento está protegido por la ley 20-00 de propiedad intelectual y la ley 65-00 de derecho de autor, siendo propiedad intelectual e industrial de Modo Forma S.R.L. en consecuencia no podrá ser modificado ni reproducido bajo ninguna circunstancia sin el consentimiento de Modo Forma S.R.L. Todos los derechos están reservados.

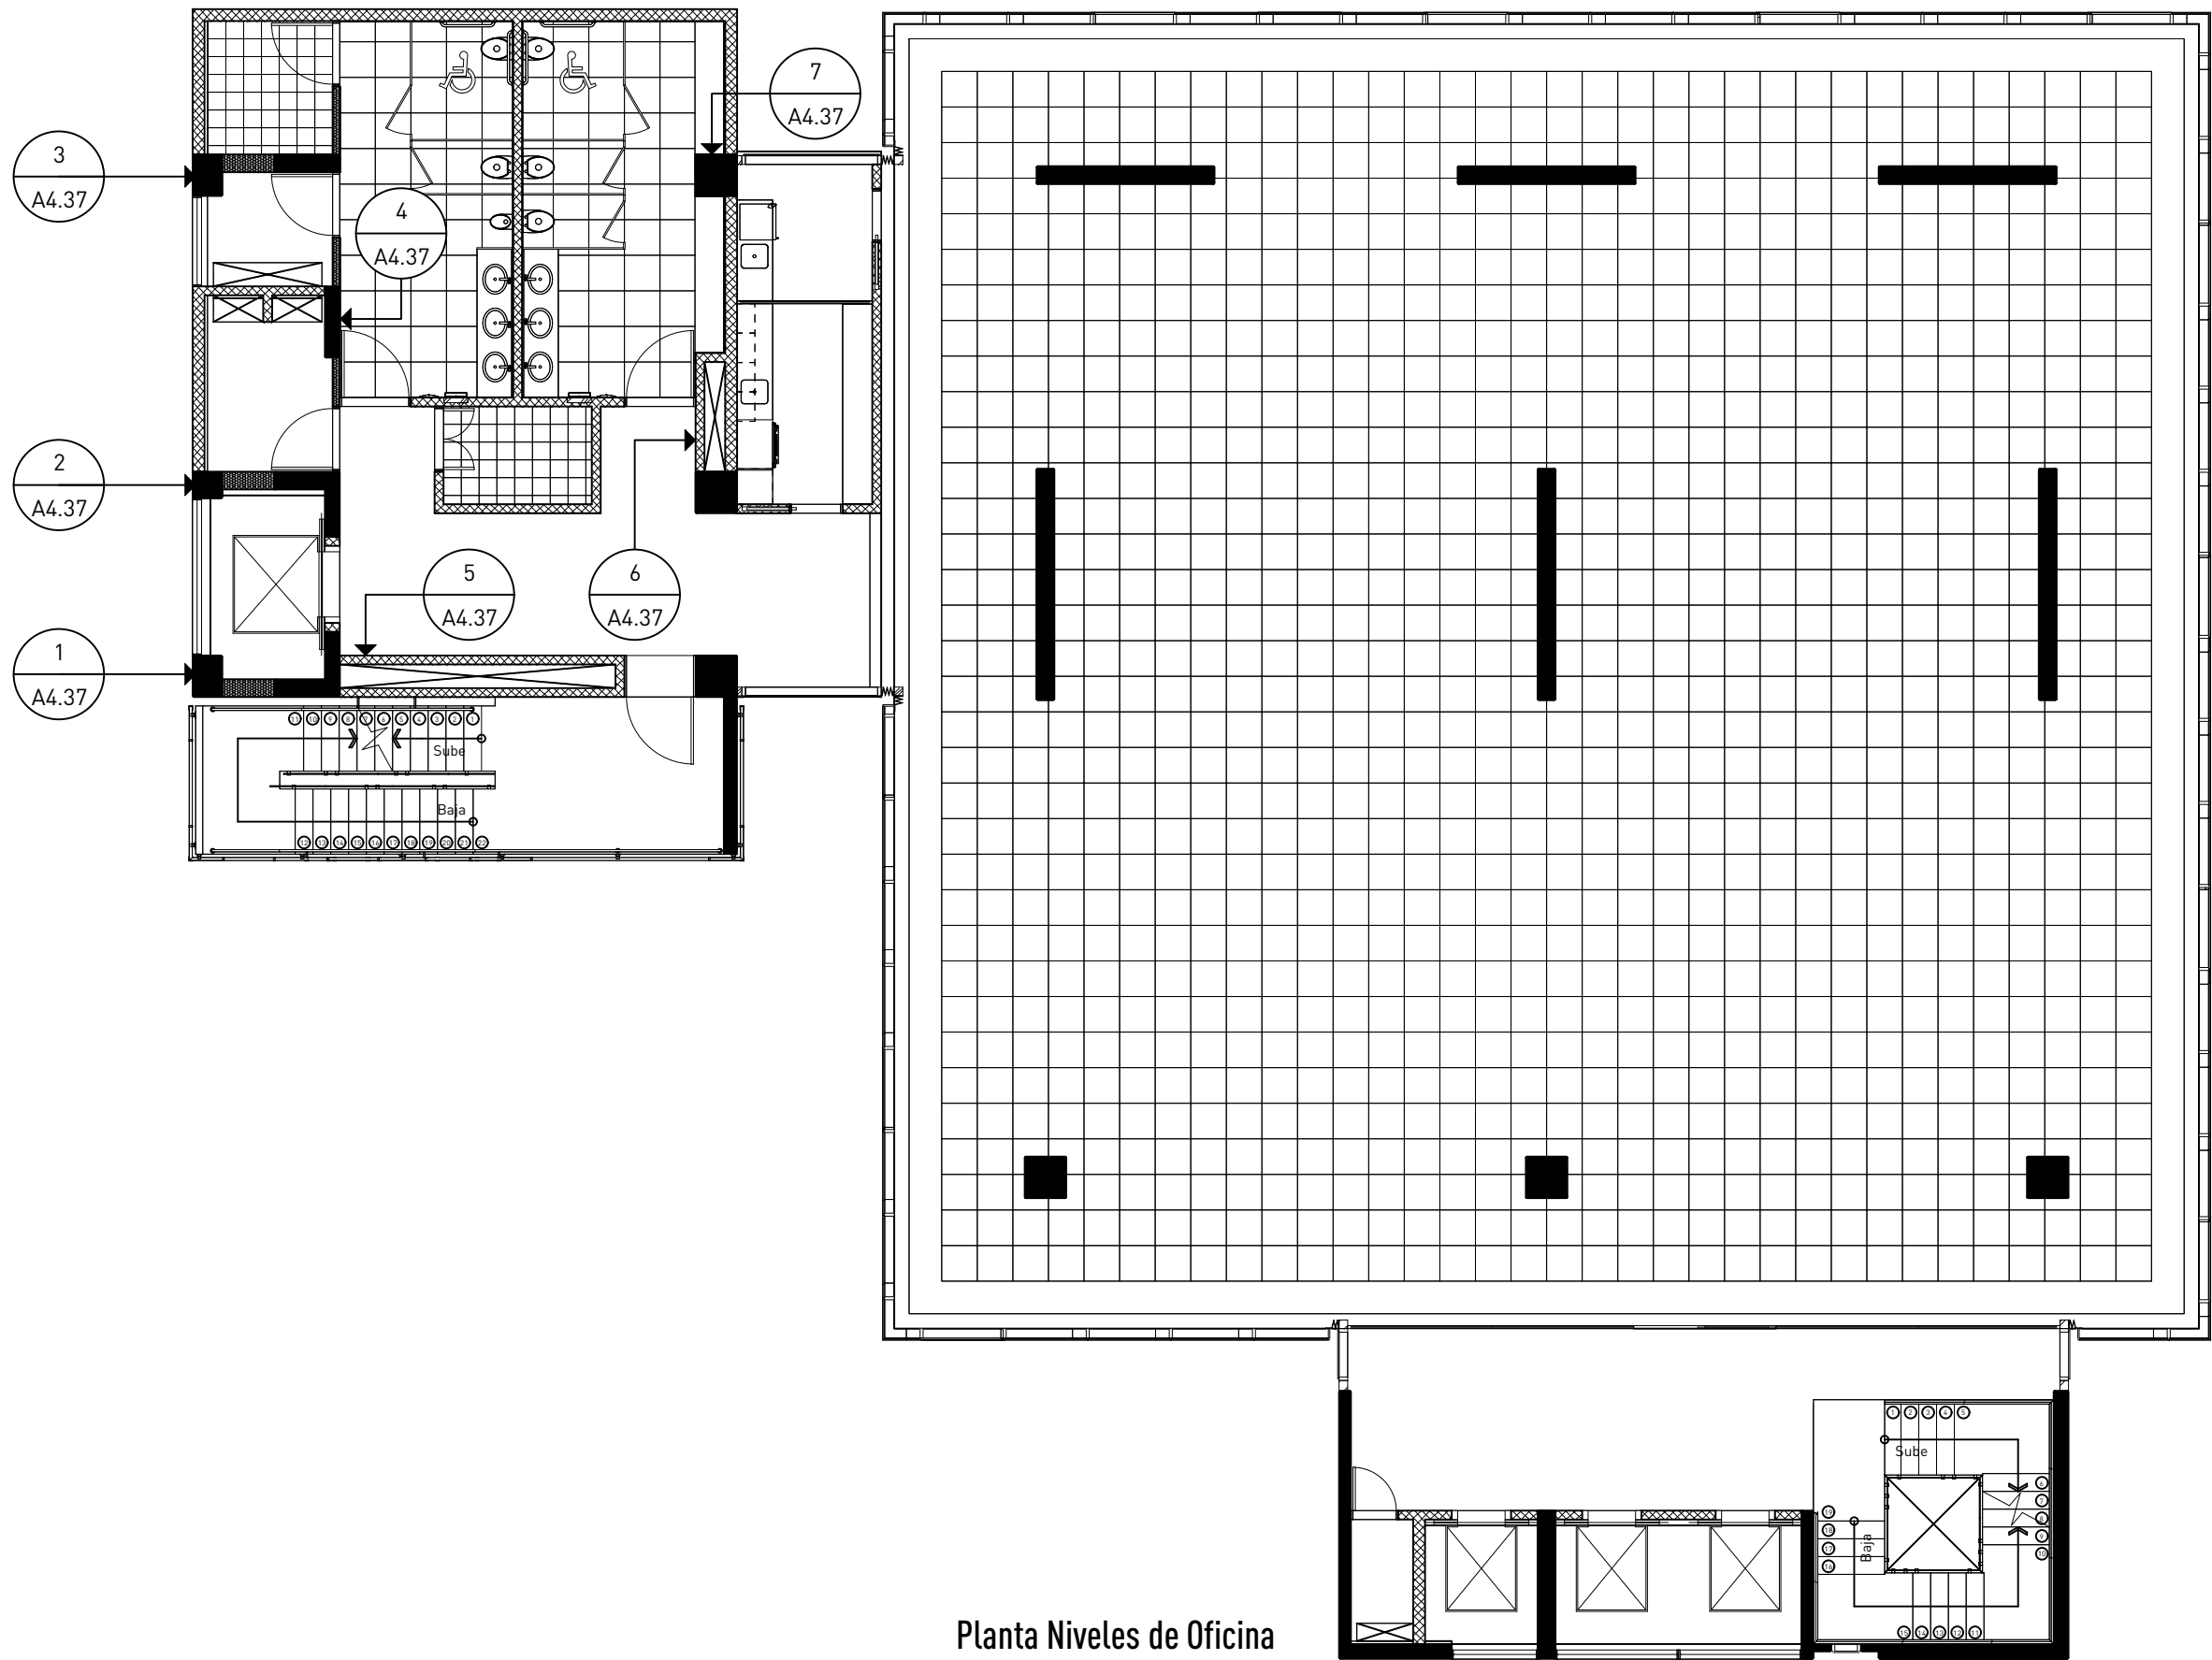


Planta Niveles de Oficina

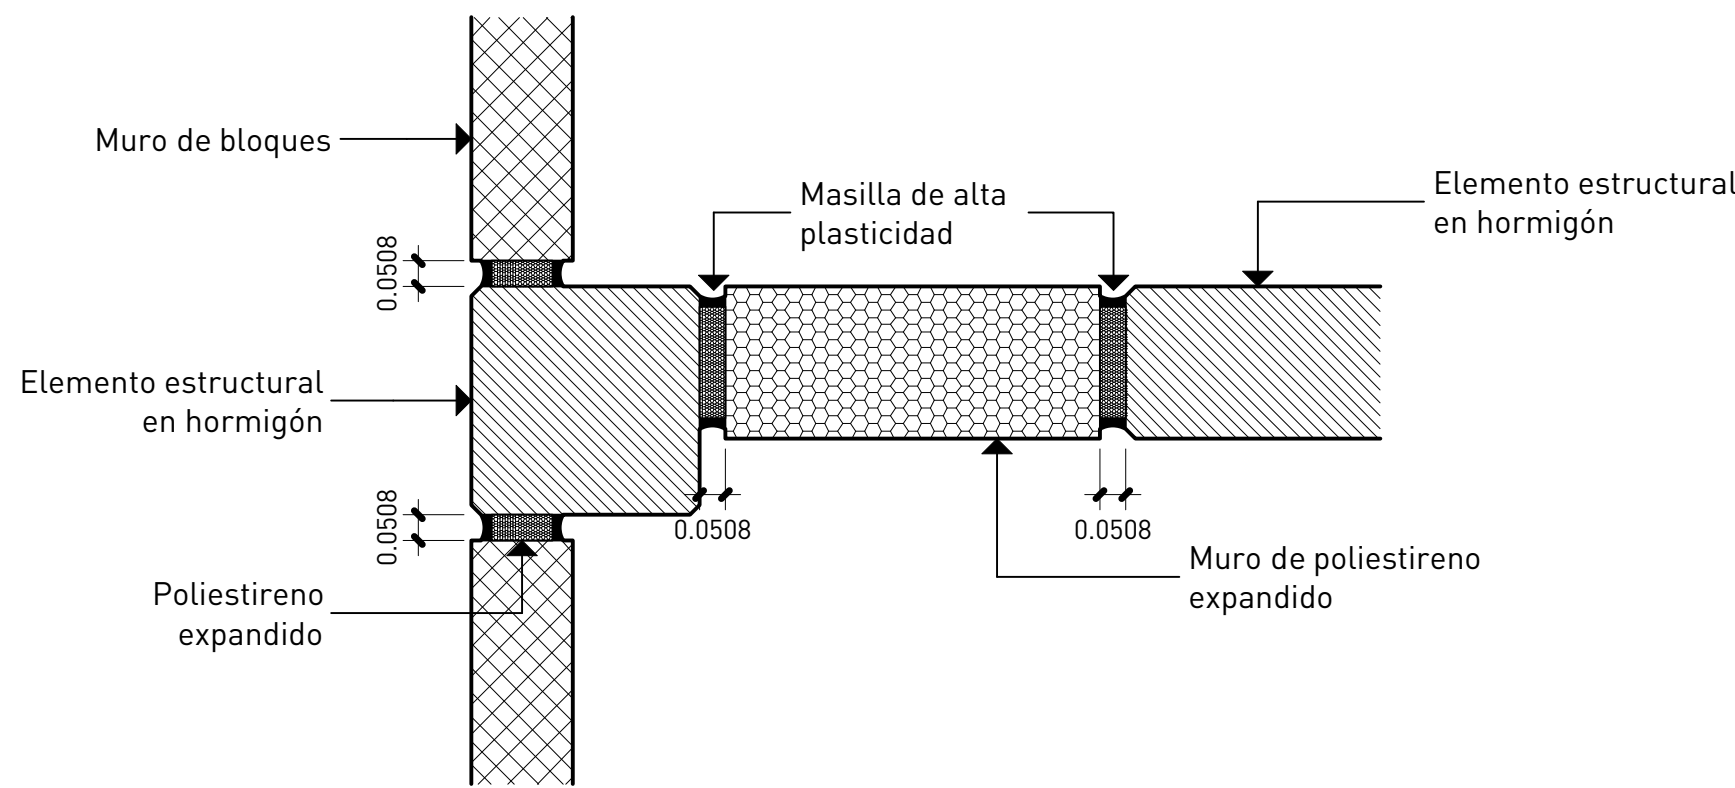


2 Detalle encuentros de muros oficinas 02
A4.37 1:15

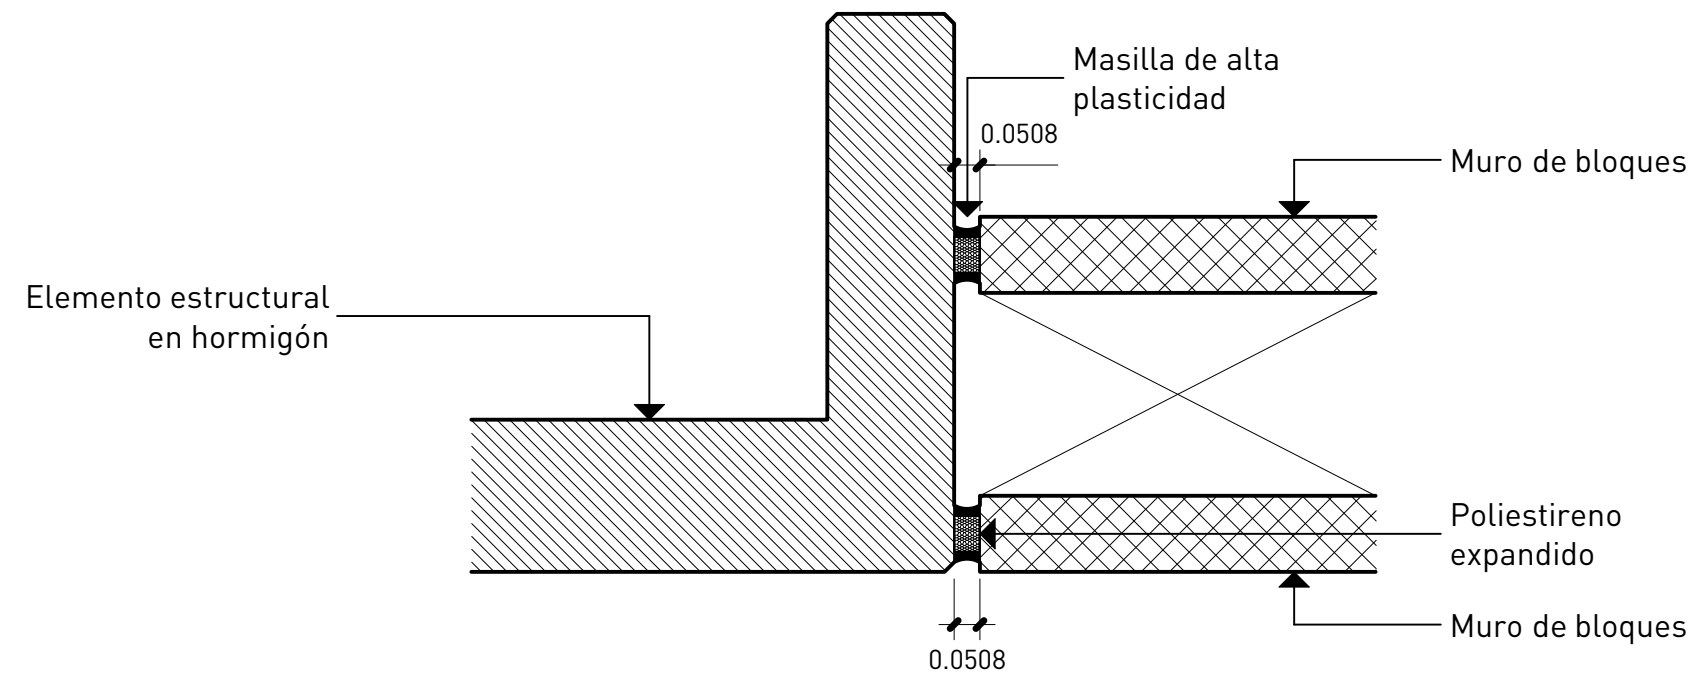



5 Detalle encuentros de muros oficinas 05
A4.37 1:15

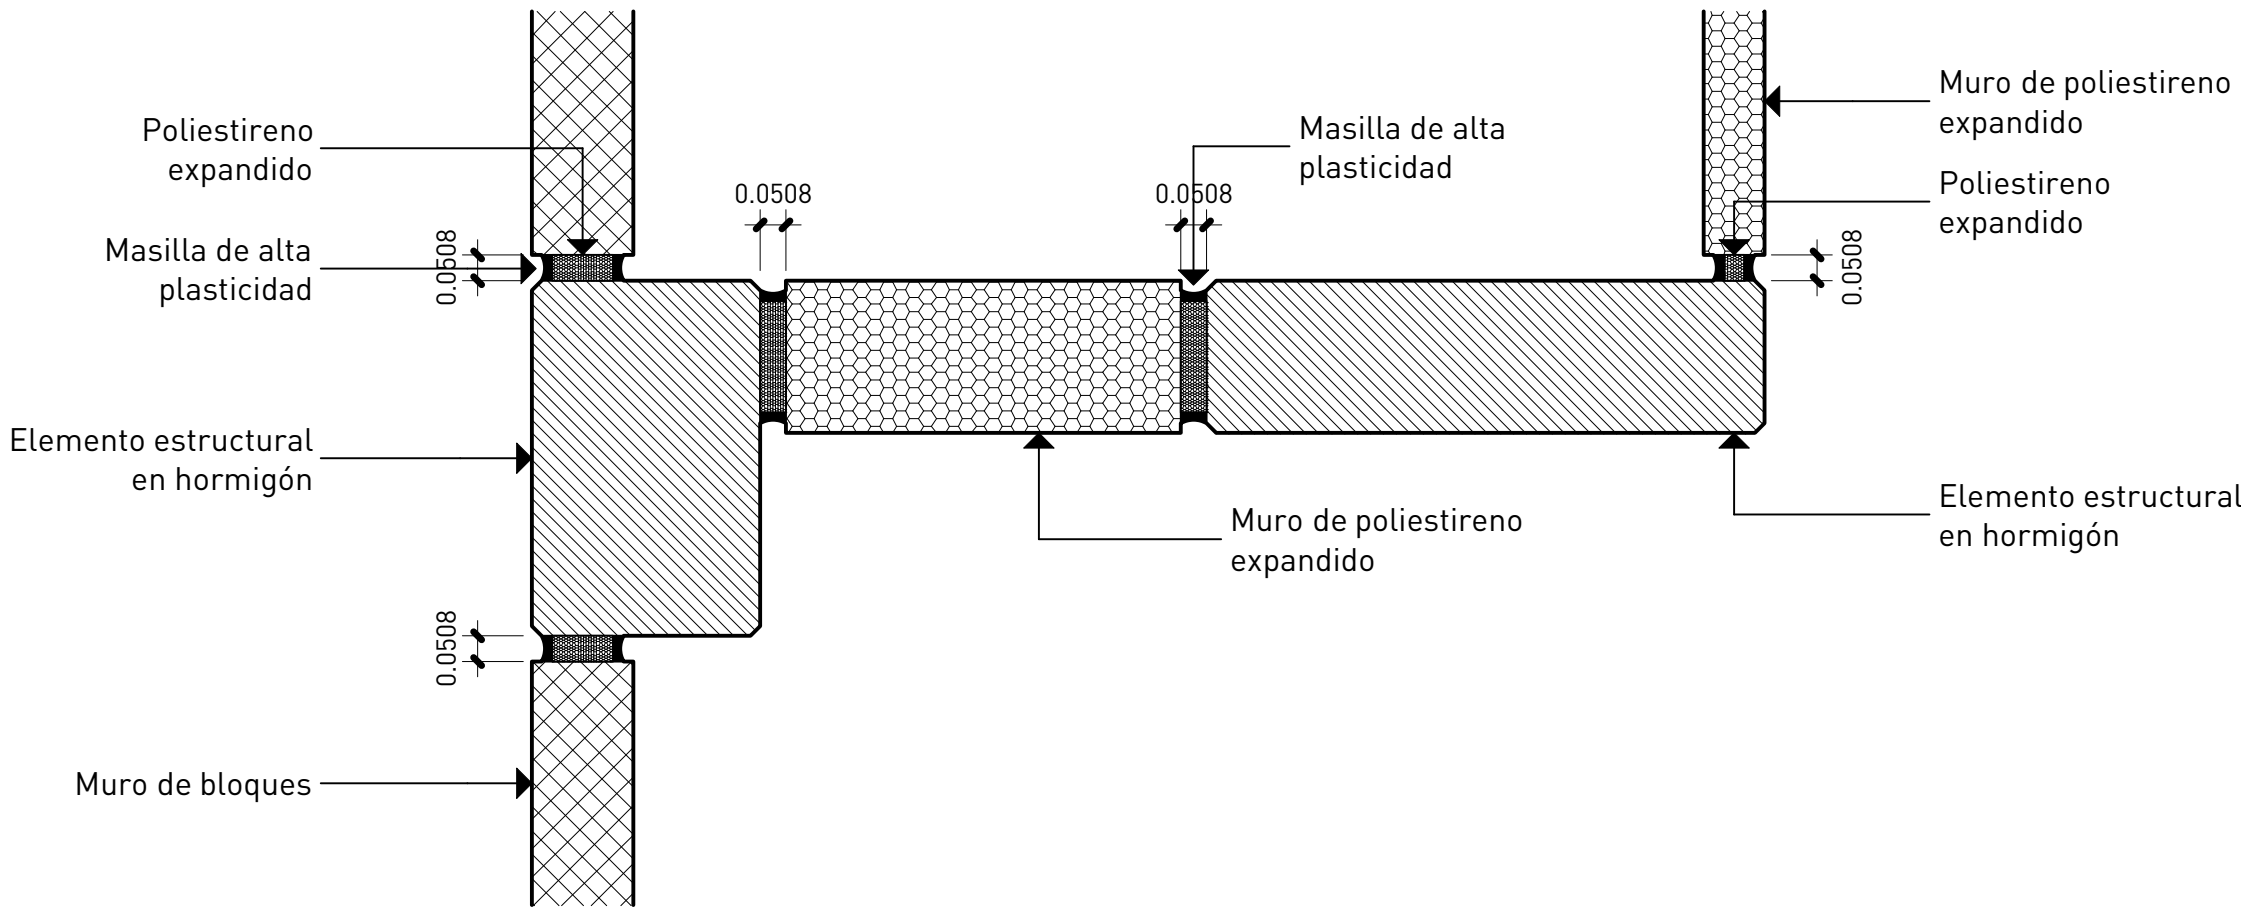


3 Detalle encuentros de muros oficinas 03
A4.37 1:15

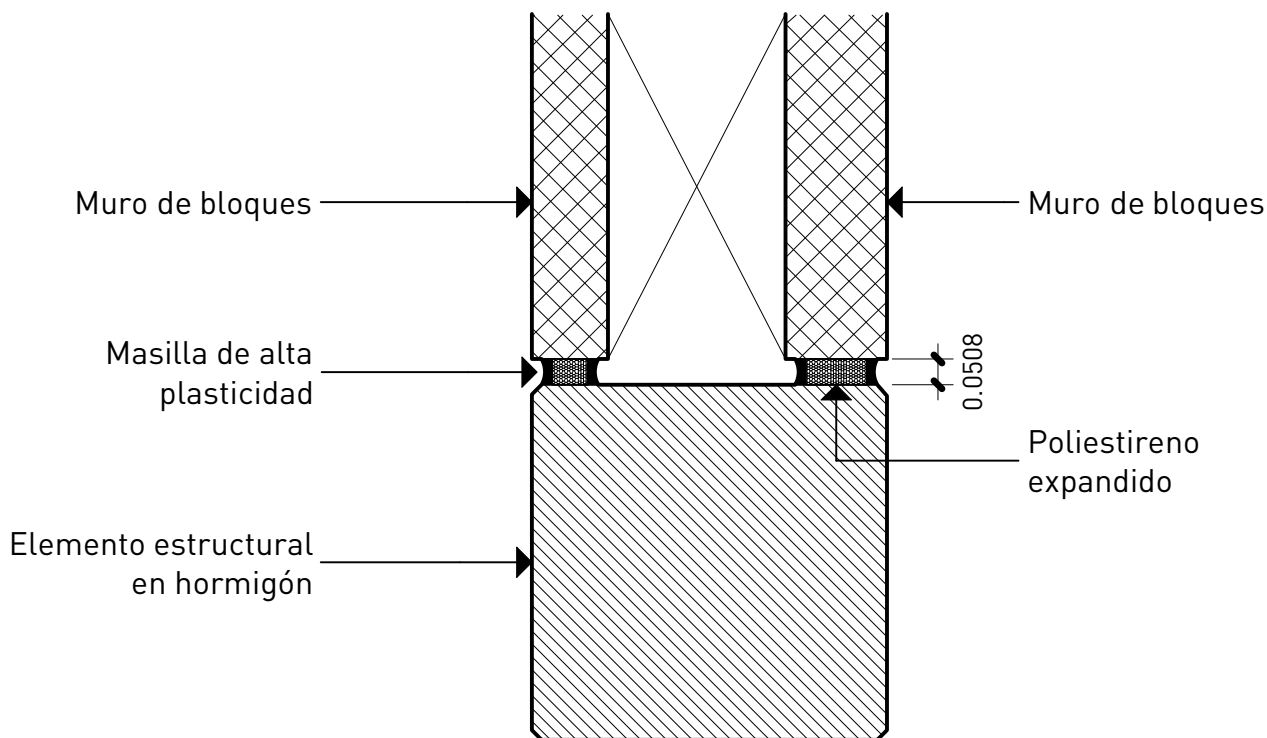


6 Detalle encuentros de muros oficinas 06
A4.37 1:15

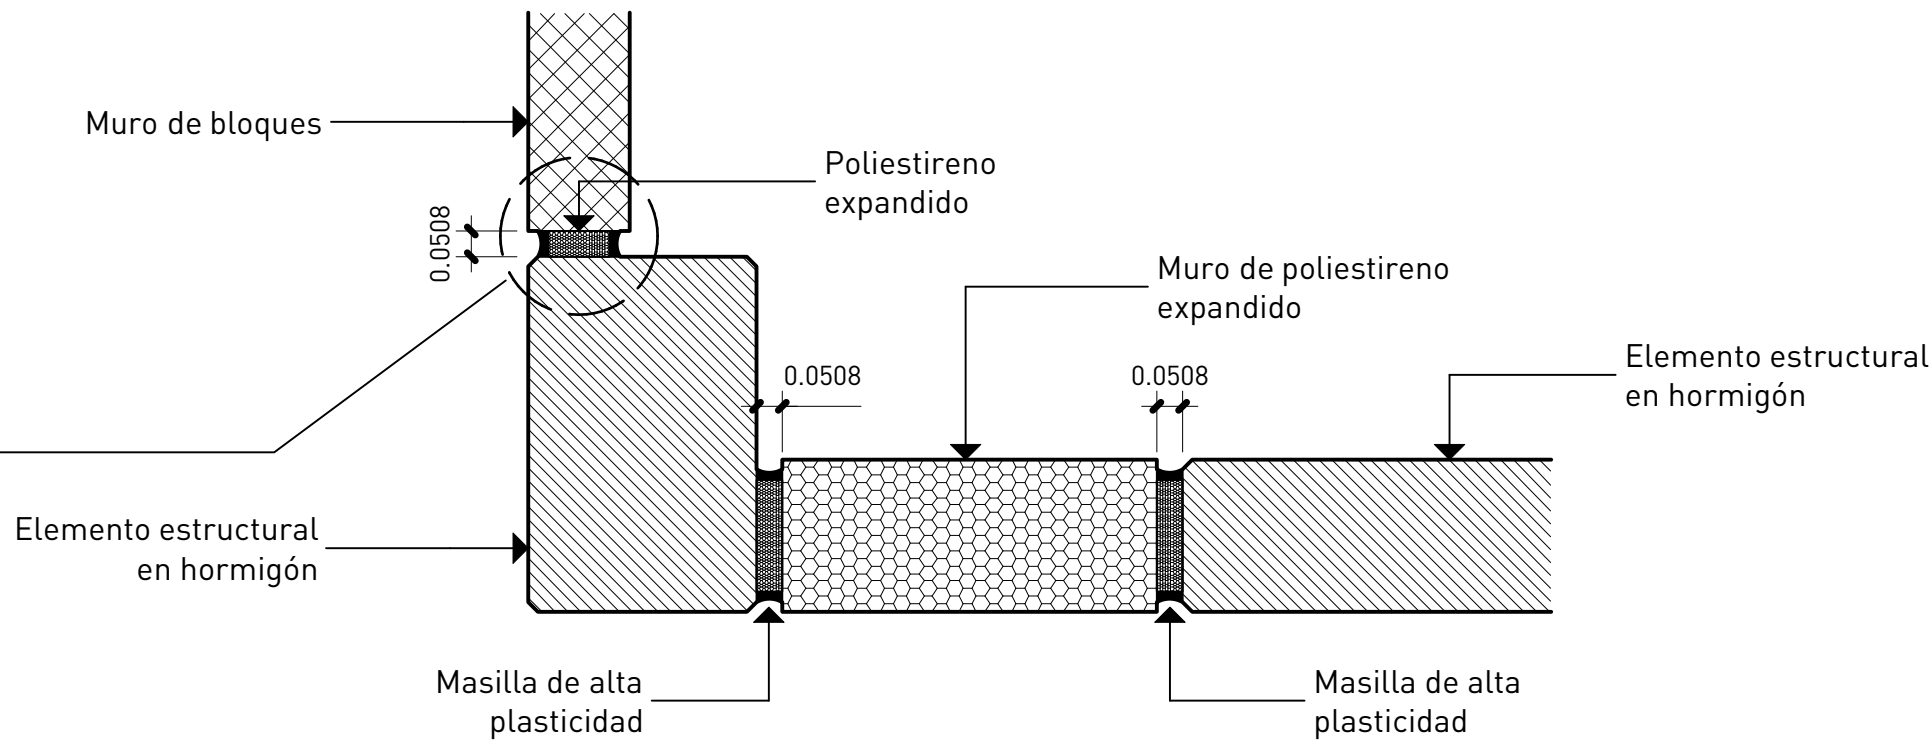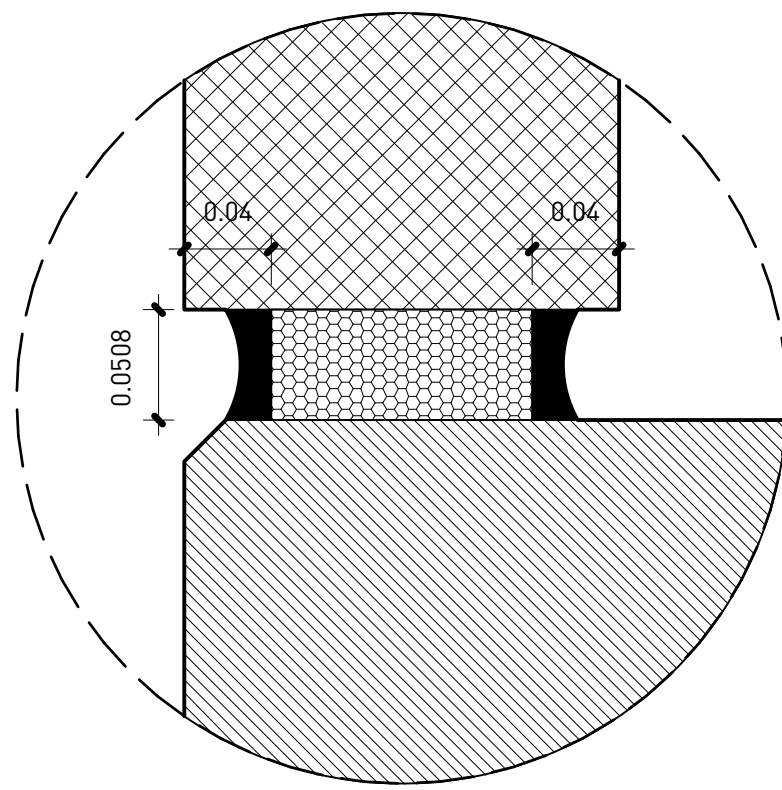

1 Detalle encuentros de muros oficinas 01
A4.37 1:15

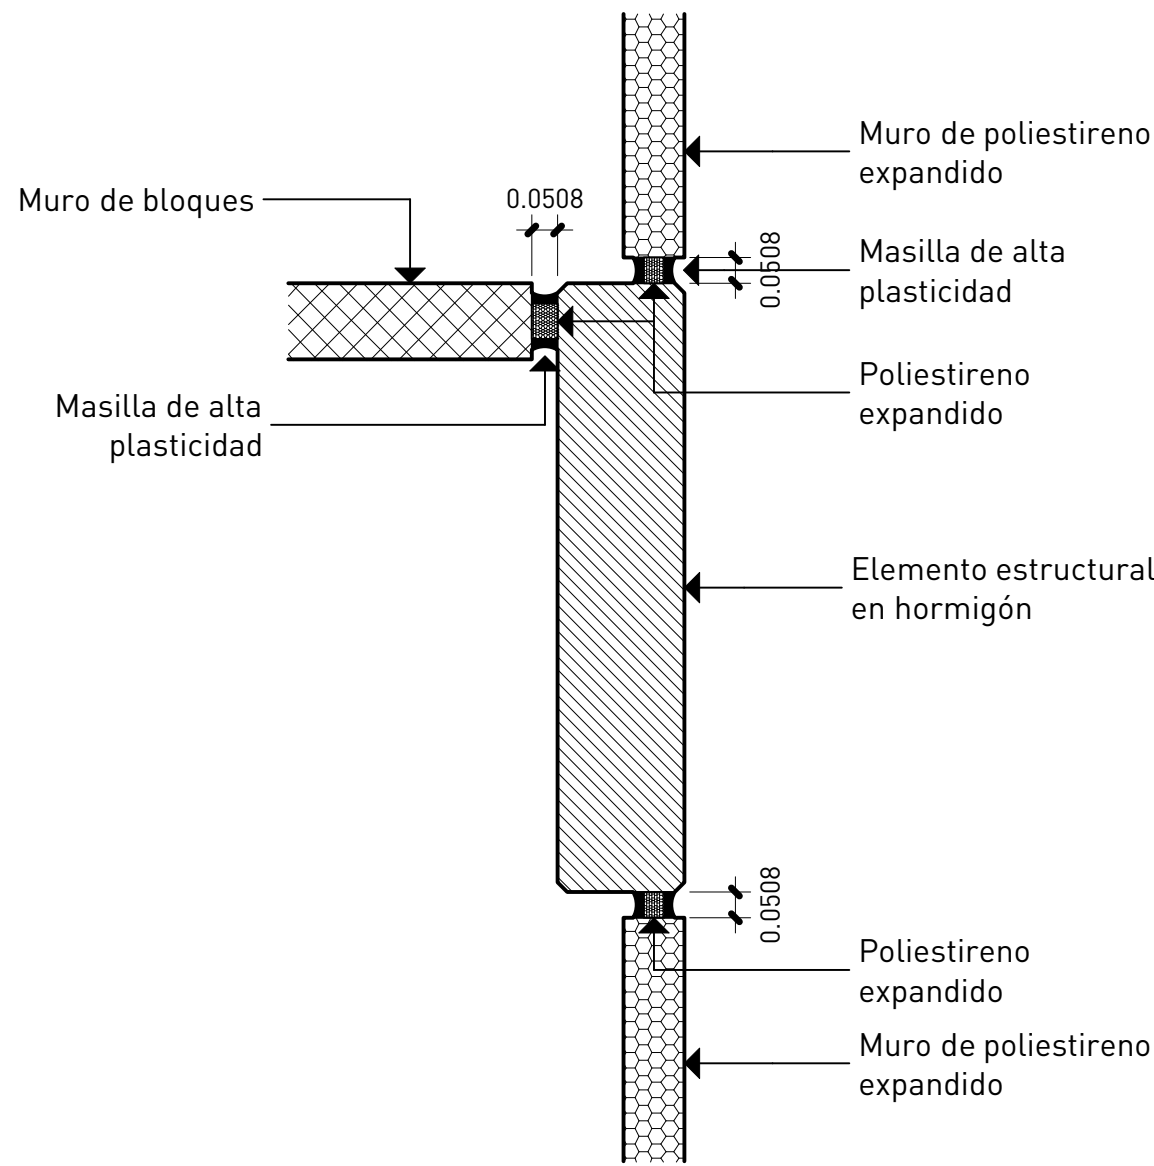

4 Detalle encuentros de muros oficinas 04
A4.37 1:15

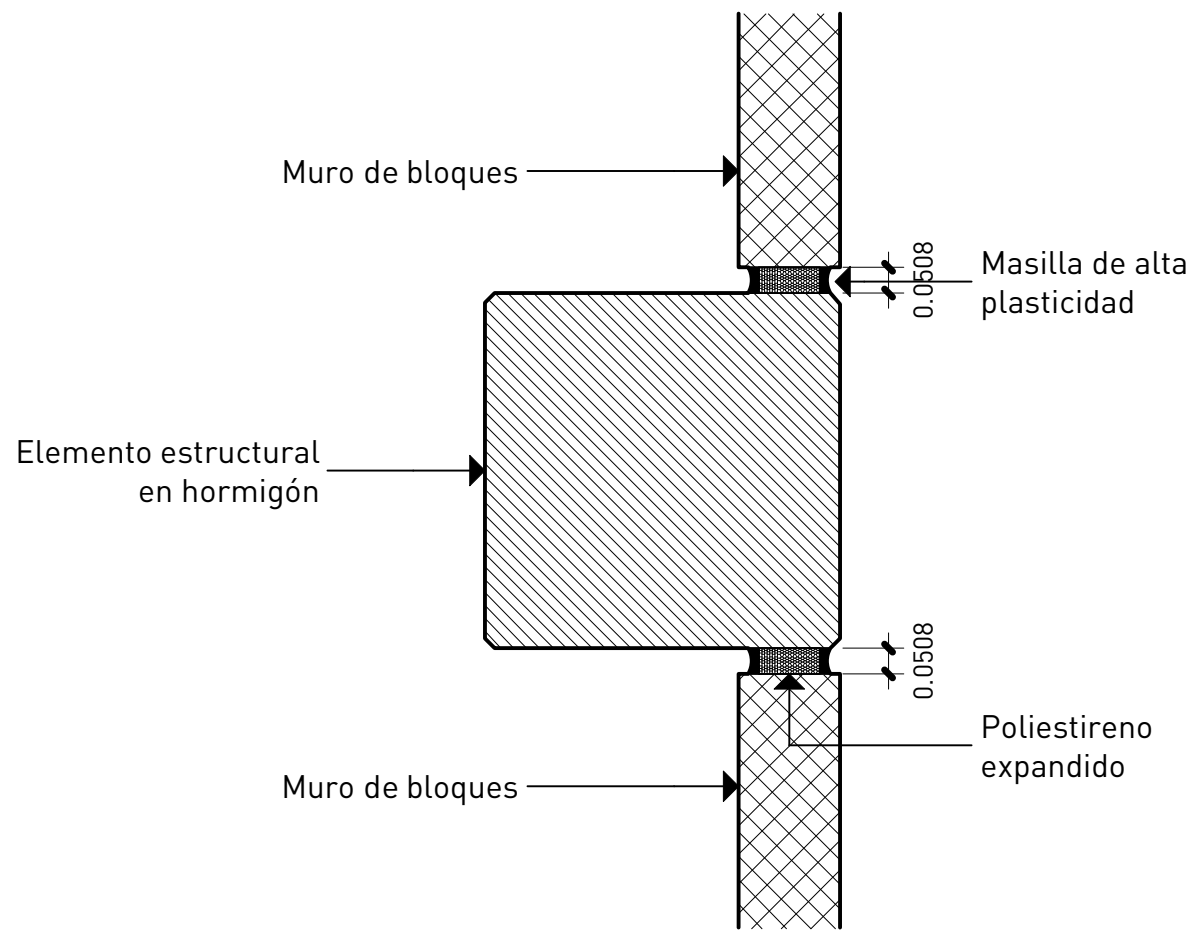

7 Detalle encuentros de muros oficinas 07
A4.37 1:15