



GOBIERNO DE LA REPÚBLICA DOMINICANA
EDUCACIÓN

estudio caribe

C/ Armando Oscar Pacheco #125.
U.S. Fernández, DM, Santo Domingo Rep. Dom.
T. 809.567.4364
www.estudiocaribe.net

Arquitectura
Rubén Hernández Fontana C-00000
Irina Angulo Luna C-00000

Arquitecto Responsable:
Desale Pratt Van der Linde C-18623

firmas autorizada:

Colaboradores:
Leopoldo Recio
María del Pilar Nuñez

Modelos BIM:
Rubén Hernández Fontana
María del Pilar Nuñez
Leopoldo Recio

Modelos de trabajo y Maquetismo:
Scarlett Zimmermann
Rubén Hernández Fontana

Documentación:
Irina Angulo / Scarlett Zimmermann

Consultores
IMESA Contratistas Eléctricos
Sistema de Aire Acondicionado
Robinson Hernández C-11827

Geotécnica y Suelos Srt
Escuela Ingeniería y Geotecnia
Ing. Rafael Pérez Pérez C-9754

B06 Ingeniería
Escuela de Estructuras
Fernando González C-7688

firmas autorizada

Heaven Construction
Escuela Ingeniería y Geotecnia
Ing. Luis Romero C-9495

firmas autorizada

Taveras Ingeniería & Servicios Srt
Escuela Ingeniería y Geotecnia
Ing. Rafael Montero C-32427

firmas autorizada

Ingeniería de Protección (Inprotec)
Control de Asesoría y COT

No.	Fecha	Notas
A	2/6/20	Este plano sustituye todos los anteriores

Propietario

Oficinas Institucionales Minerd

Ministerio de Educación de la República Dominicana
Av.Bolívar, Esq. Calle La Vega, Gascue

Planta Arquitectónica Angular Sexto Nivel

ANOTACIONES:
Anotaciones 1
Anotaciones 2
20/07/2019: Modificación de la planta

ESCALA:
1:75




HOJA:
A1.70

335
de
335

Planta Arquitectónica Angular en Losa Sexto Nivel
1:75

0 1 2 3 4 m

© El contenido de este documento está protegido por la ley 20.00 de propiedad intelectual y la ley 65-00 de derecho de autor, siendo propiedad intelectual e industrial de Mado Forma S.R.L. en consecuencia no podrá ser modificado ni reproducido bajo ninguna circunstancia sin el consentimiento de Mado Forma S.R.L. Todos los derechos están reservados.

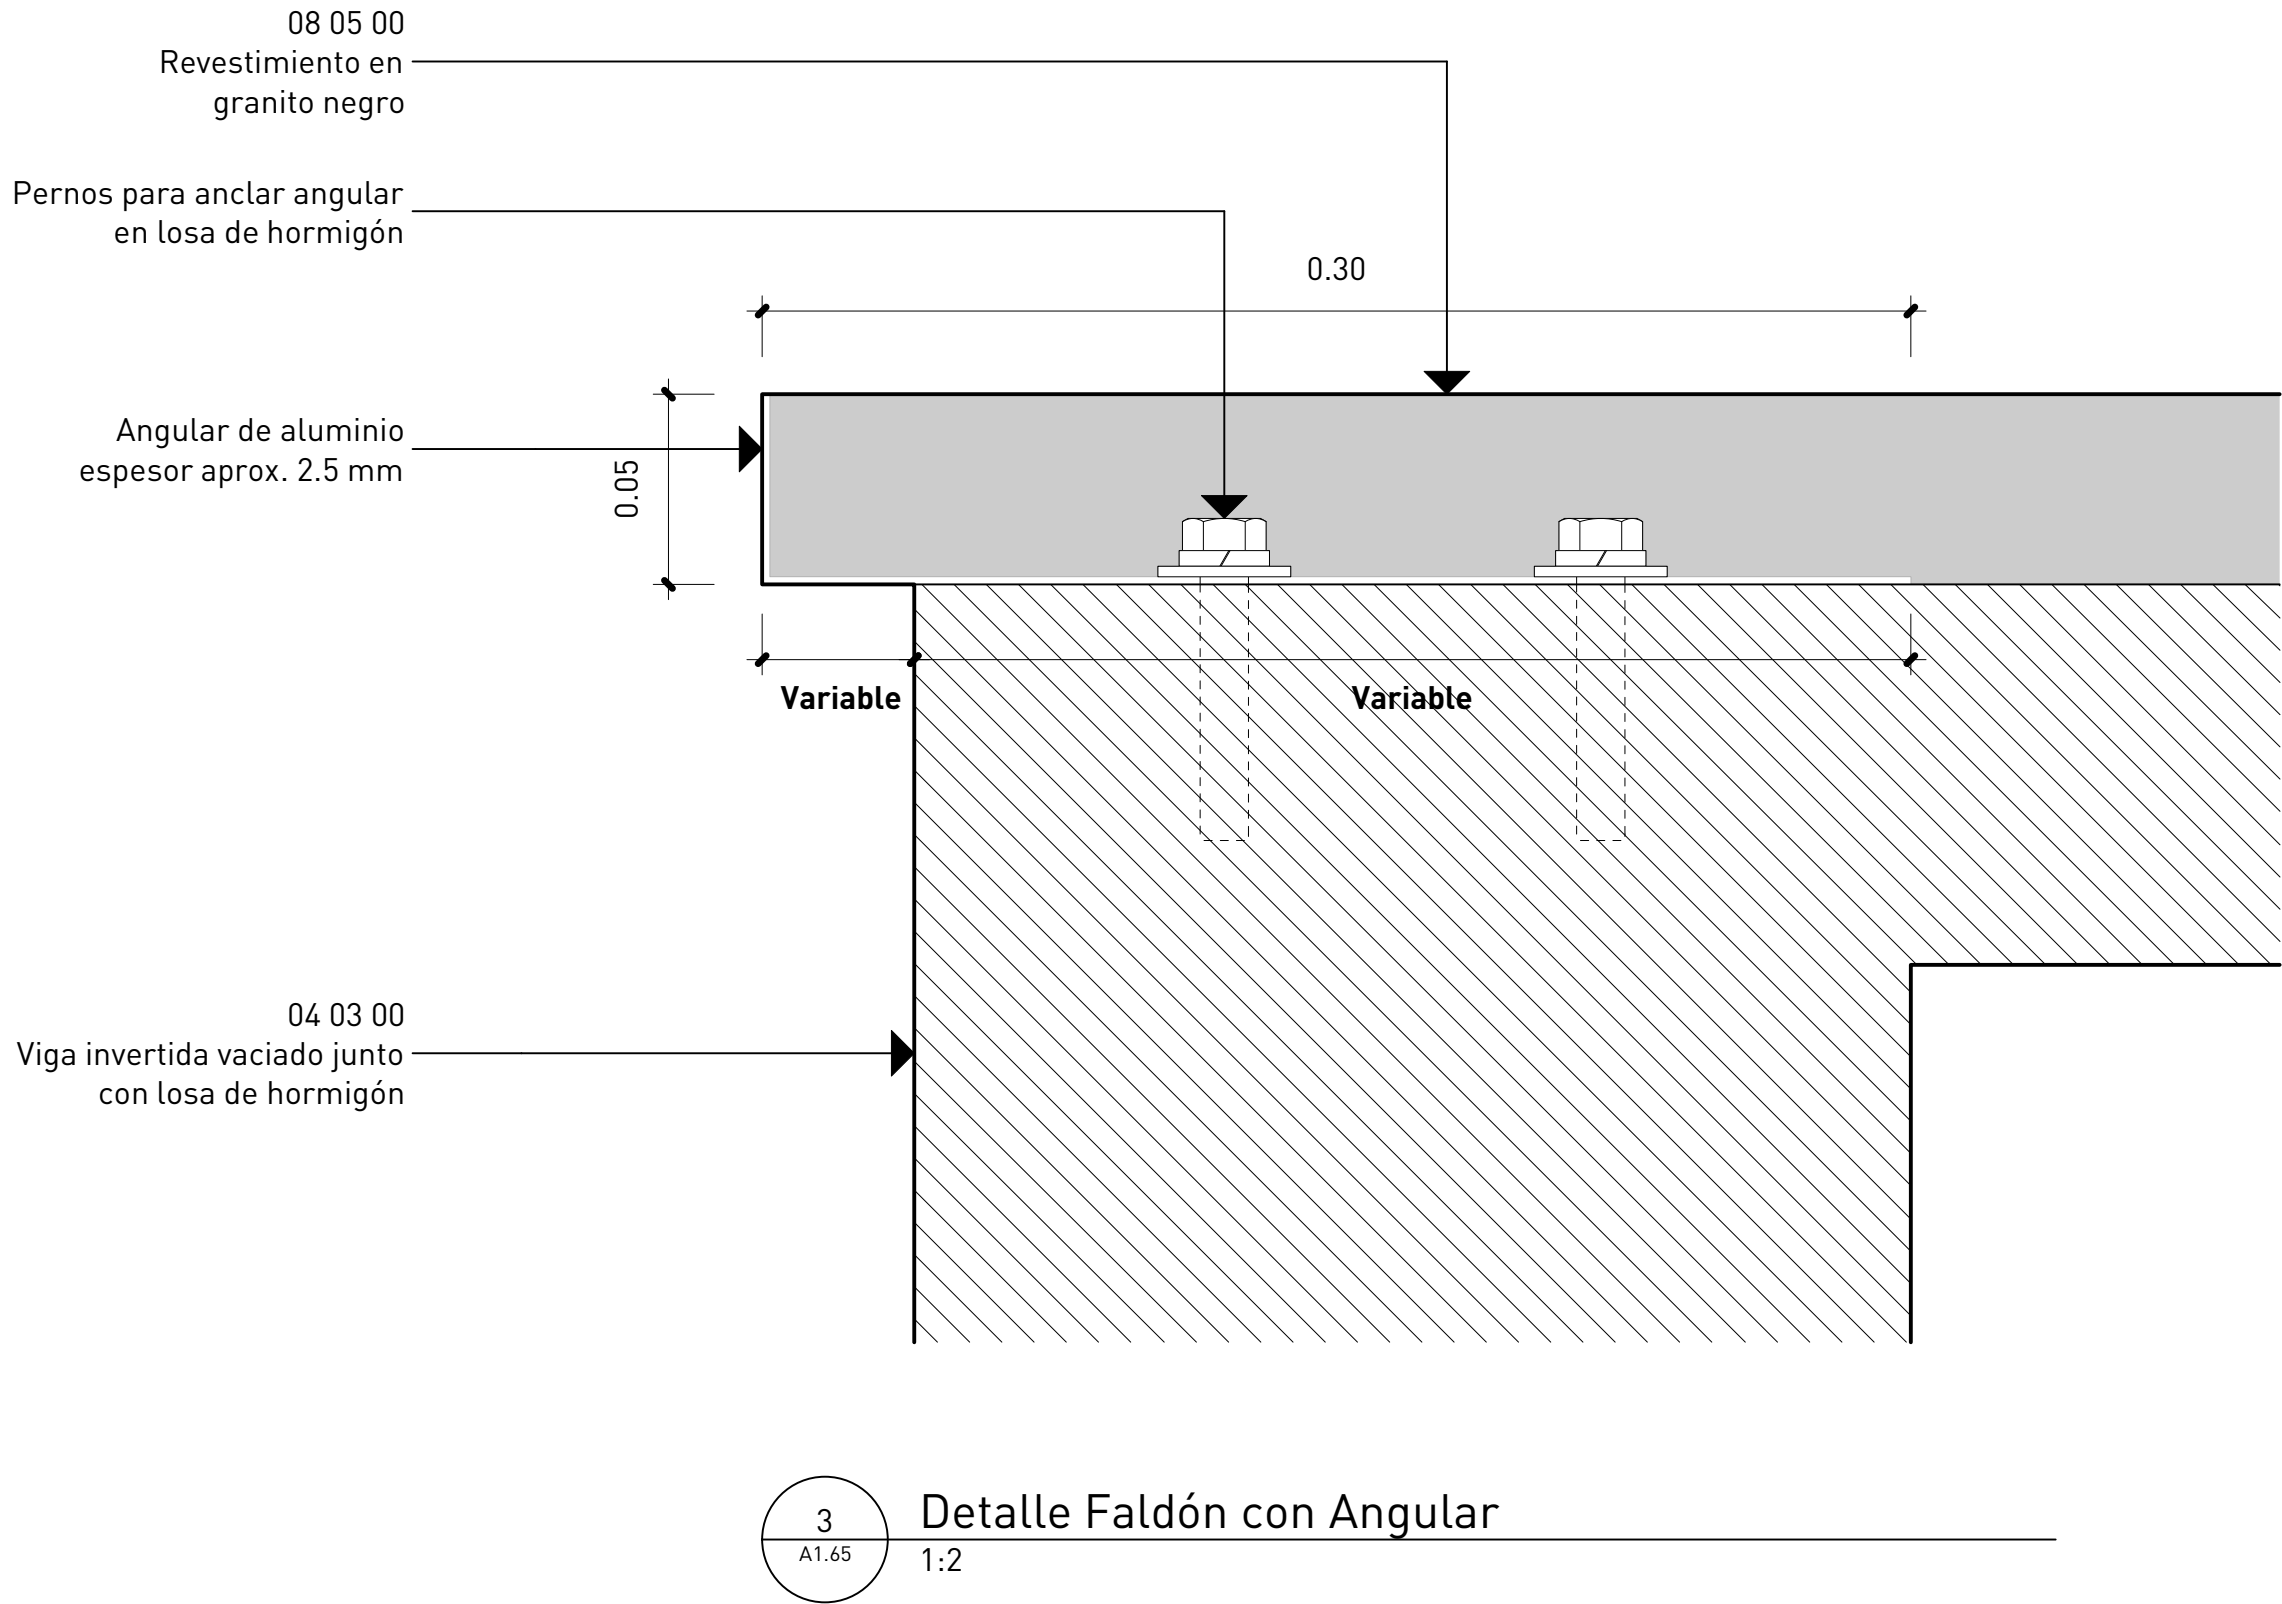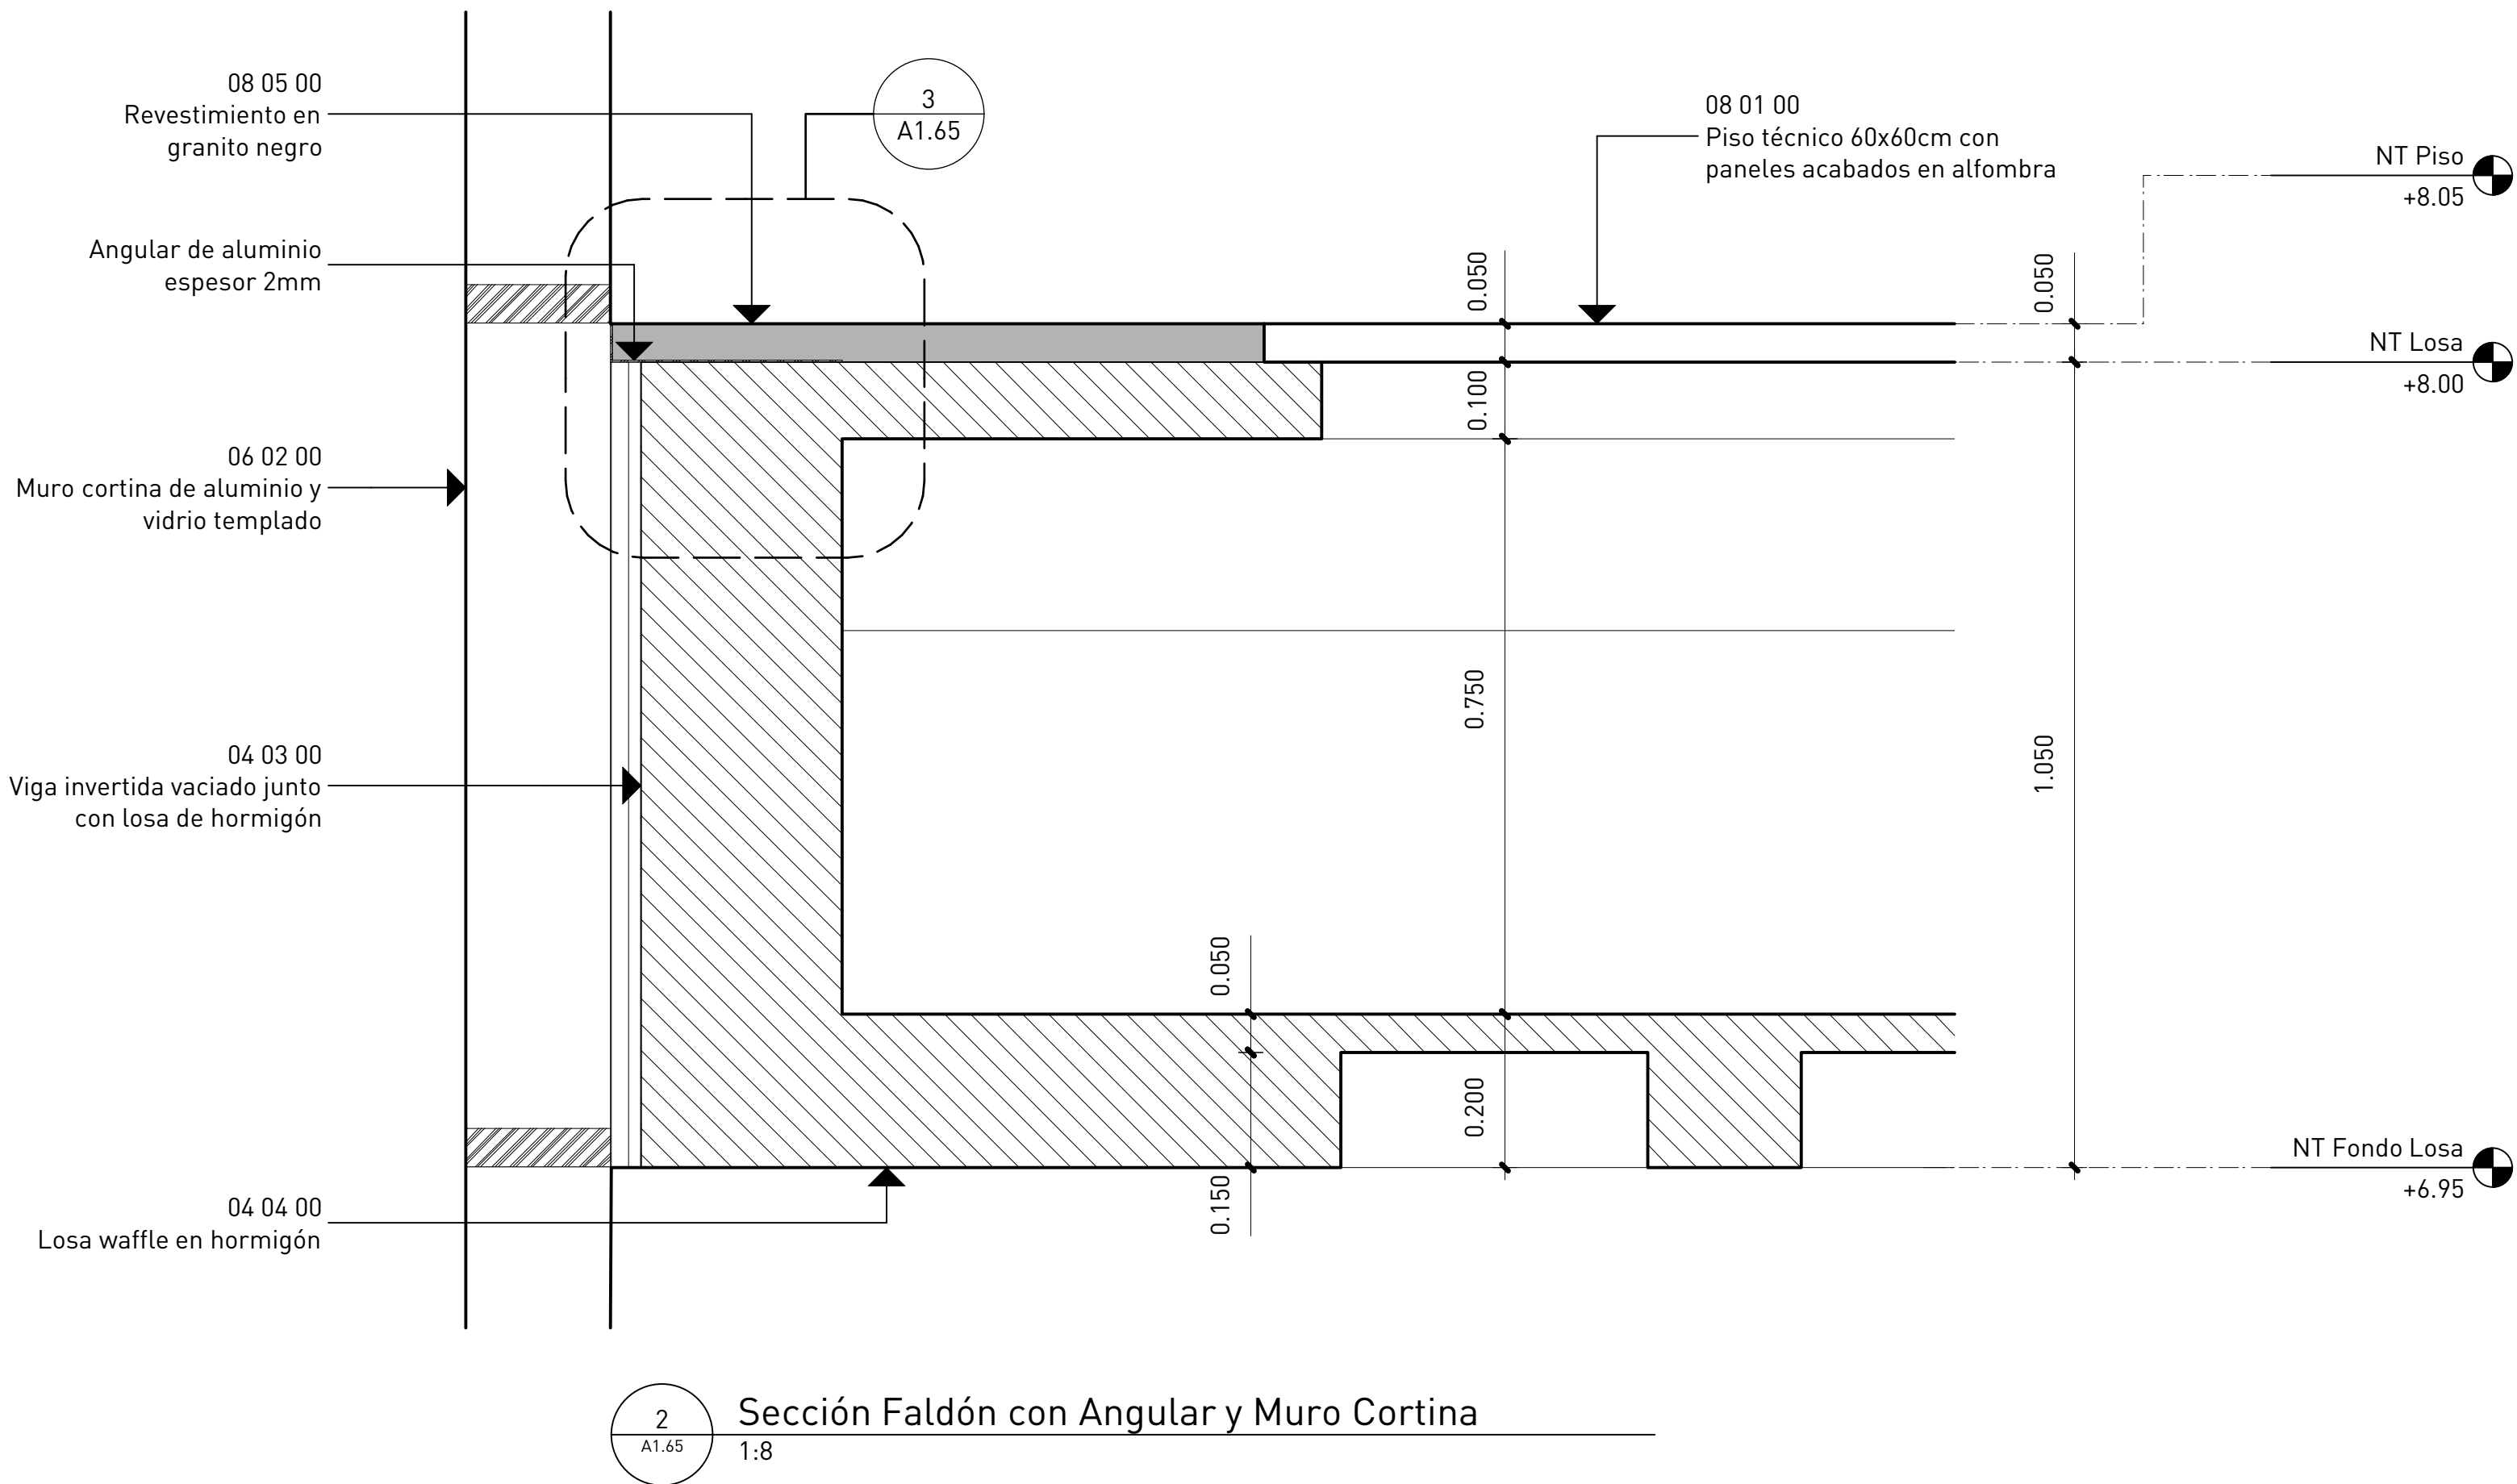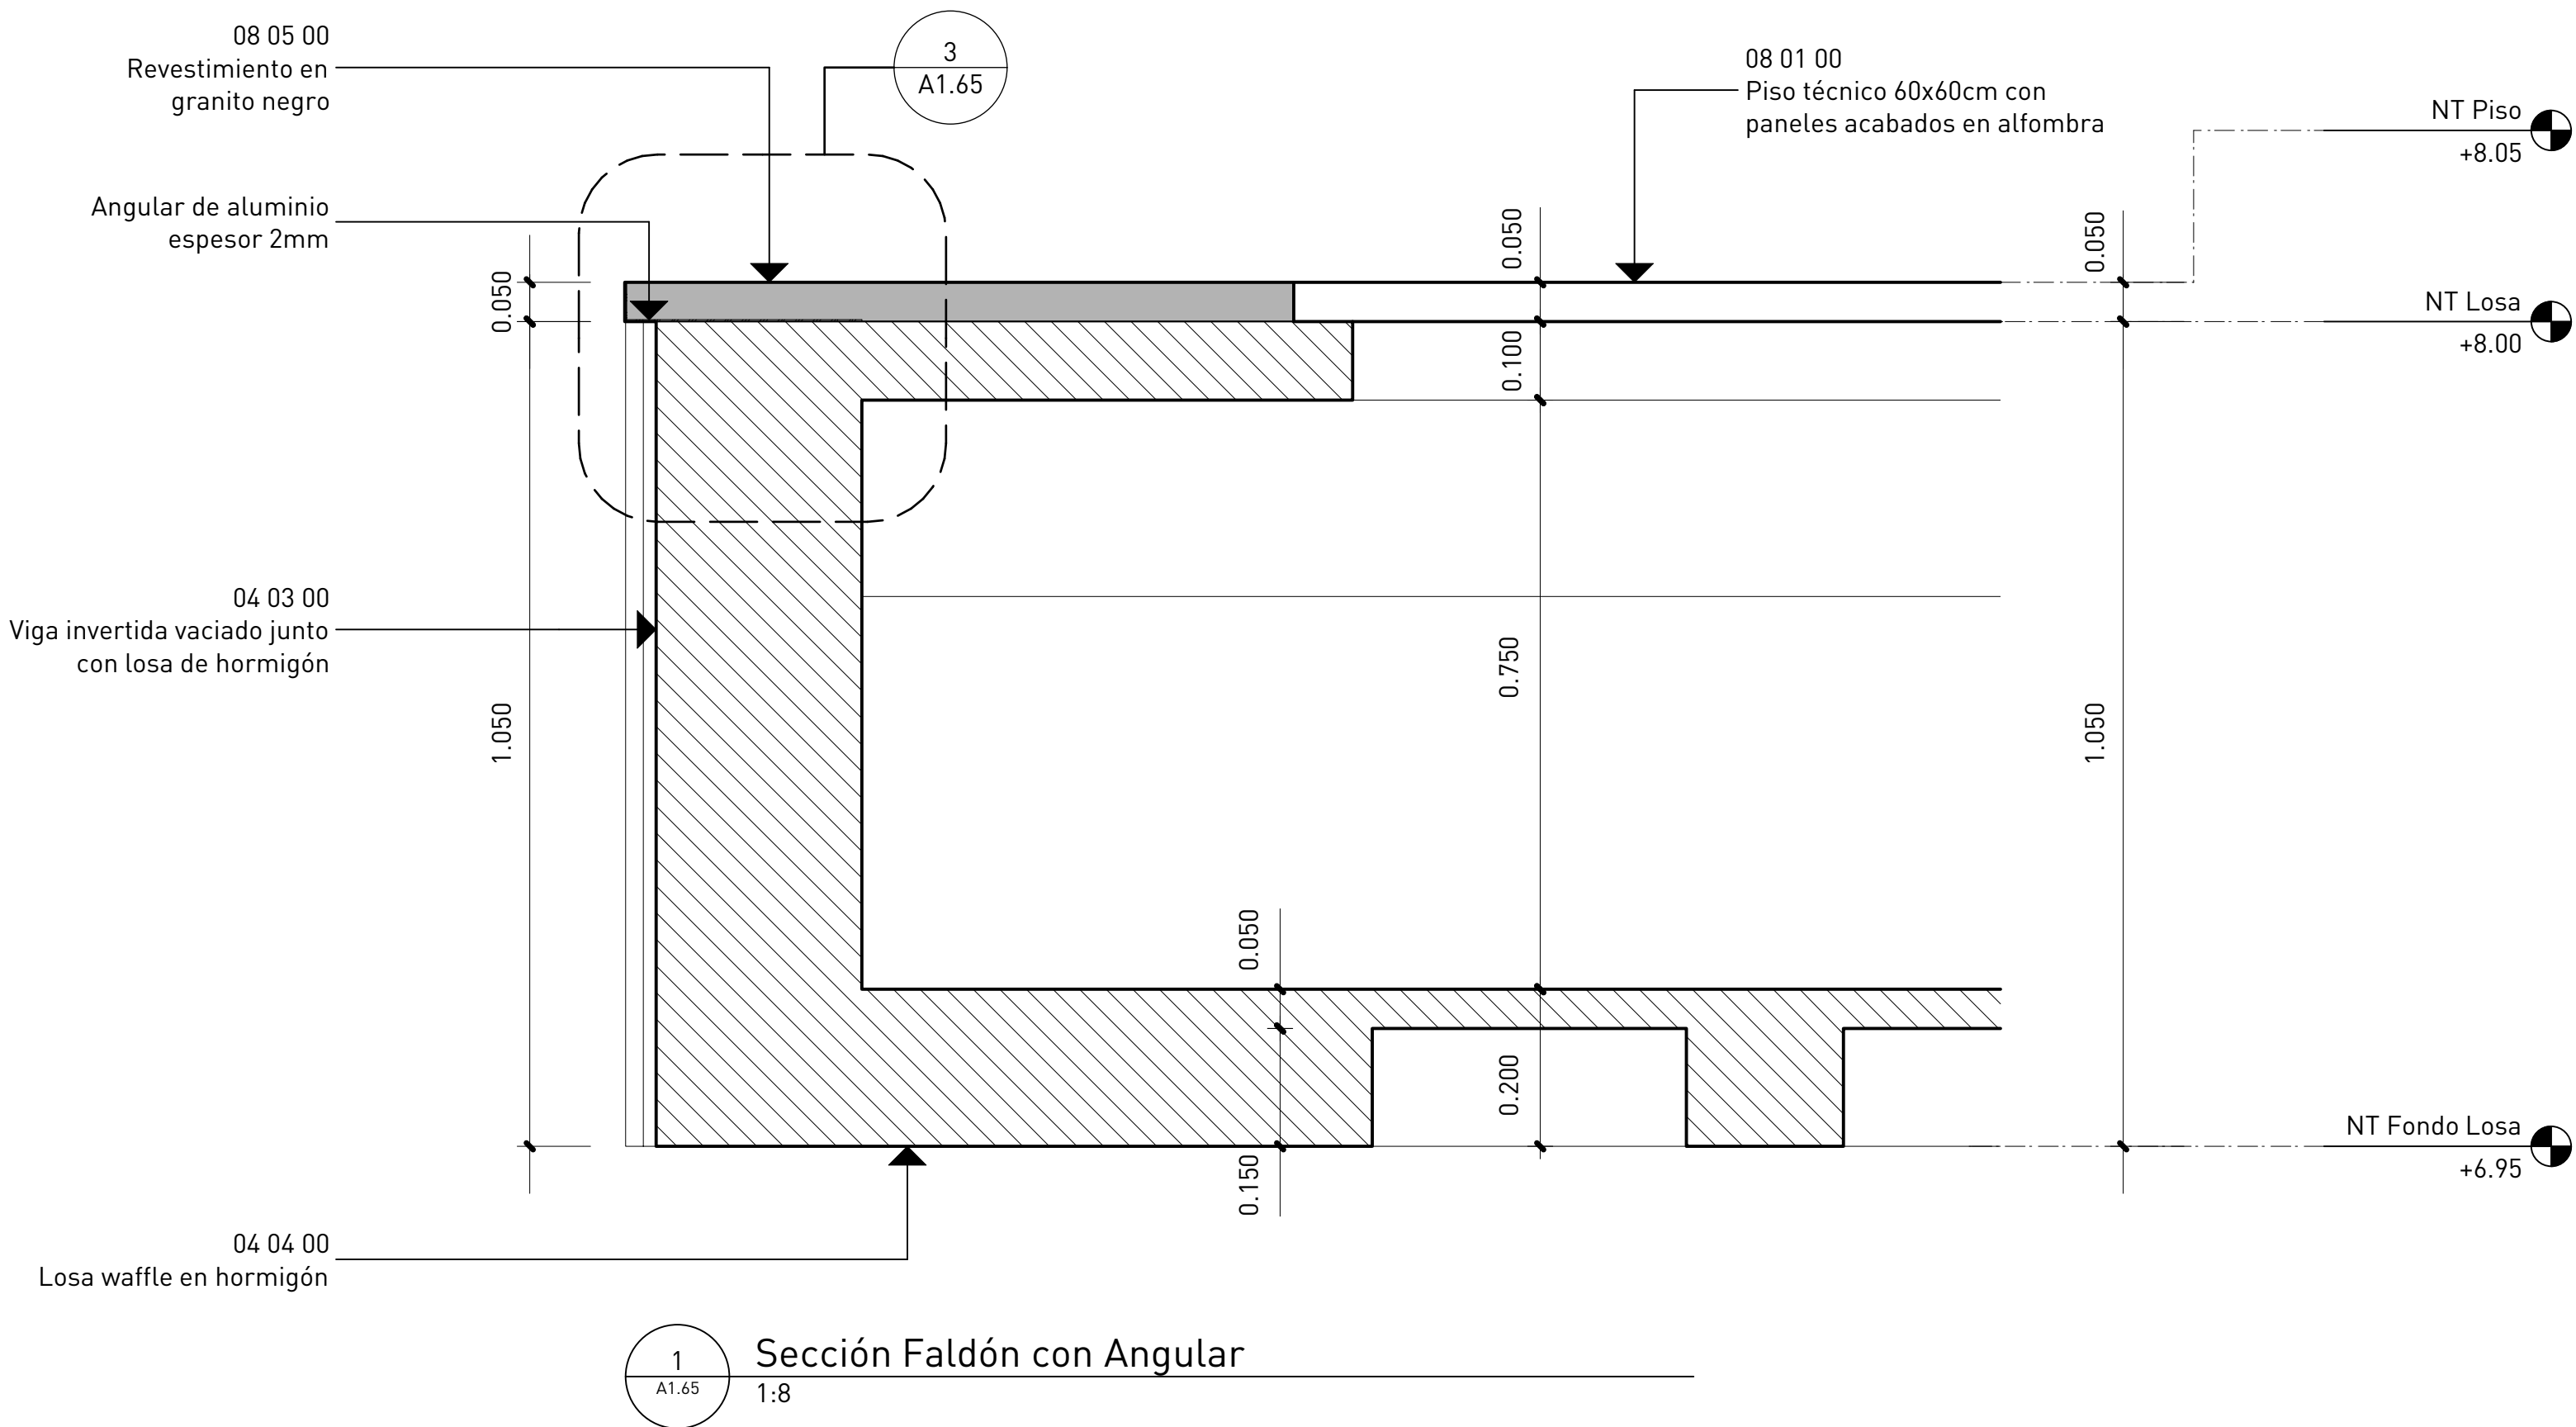

estudio caribe

C/ Armando Oscar Pacheco #125,
Urb. Fernández, 2da. Santo Domingo, Rep. Dom.
T. 809.567.6364
www.estudiocaribe.net

Arquitectura
Rubén Hernández Fontana C-00000
Irina Angulo Luna C-00000

Arquitecto Responsable:
Desale Pratt Van der Linde C-18623

Arquitecto:

Colaboradores:
Leopoldo Recio
María del Pilar Nuñez

Modelos BIM:
Rubén Hernández Fontana
María del Pilar Nuñez
Leopoldo Recio

Modelos de trabajo y Maquetismo:
Scarlett Zimmermann
Rubén Hernández Fontana

Documentación:
Irina Angulo / Scarlett Zimmermann

Consultores
IMESA Contratistas Eléctricos
Rubén de los Angeles
Robinson Hernández C-11827

Geotécnica y Sondeos Srl
Escuela Industrial y Militar
Ing. Rafael Pérez Pérez C-9754

B0G Ingeniería
Grupo de Estructuras
Fernando González C-7688

Firma autorizada

Heaven Construction
Beto Elvira / Heavens
Ing. Luis Romero C-9495

Firma autorizada

Taveras Ingeniería & Servicios Srl
Grupo Ingeneria y Servicios Taveras
Ing. Rabet Montero C-32427

Firma autorizada

Ingeniería de Protección (Inprotec)
Control de Acceso y CCTV

Publicaciones		
No.	Fecha	Notas
A	21/6/20	Este plano sustituye todos los anteriores

Propietario
Oficinas Institucionales Minerd

Ministerio de Educación de la República Dominicana
Av.Bolívar, Esq. Calle La Vega, Gascue

Firma Autorizada

Detalle Angular en Faldón

ANOTACIONES: Anotaciones: 1 Anotaciones 20/07/2020: Modificación de Acabado		
ESCALA: Indicada	HOJA: A1.65	330 de 335