




EL CONTENIDO DE ESTE PLANO ESTÁ PROTEGIDO POR LA LEY 66-90 DE DERECHO DE AUTOR Y DE PROPIEDAD INTELECTUAL DE MODO FORMA SI, EN CONSECUENCIA, NO PODRÁ SER IMITADO NI TOTAL NI PARCIALMENTE SIN EL CONSENTIMIENTO EXPRESO DEL AUTOR. TODOS LOS DERECHOS ESTÁN RESERVADOS. ©

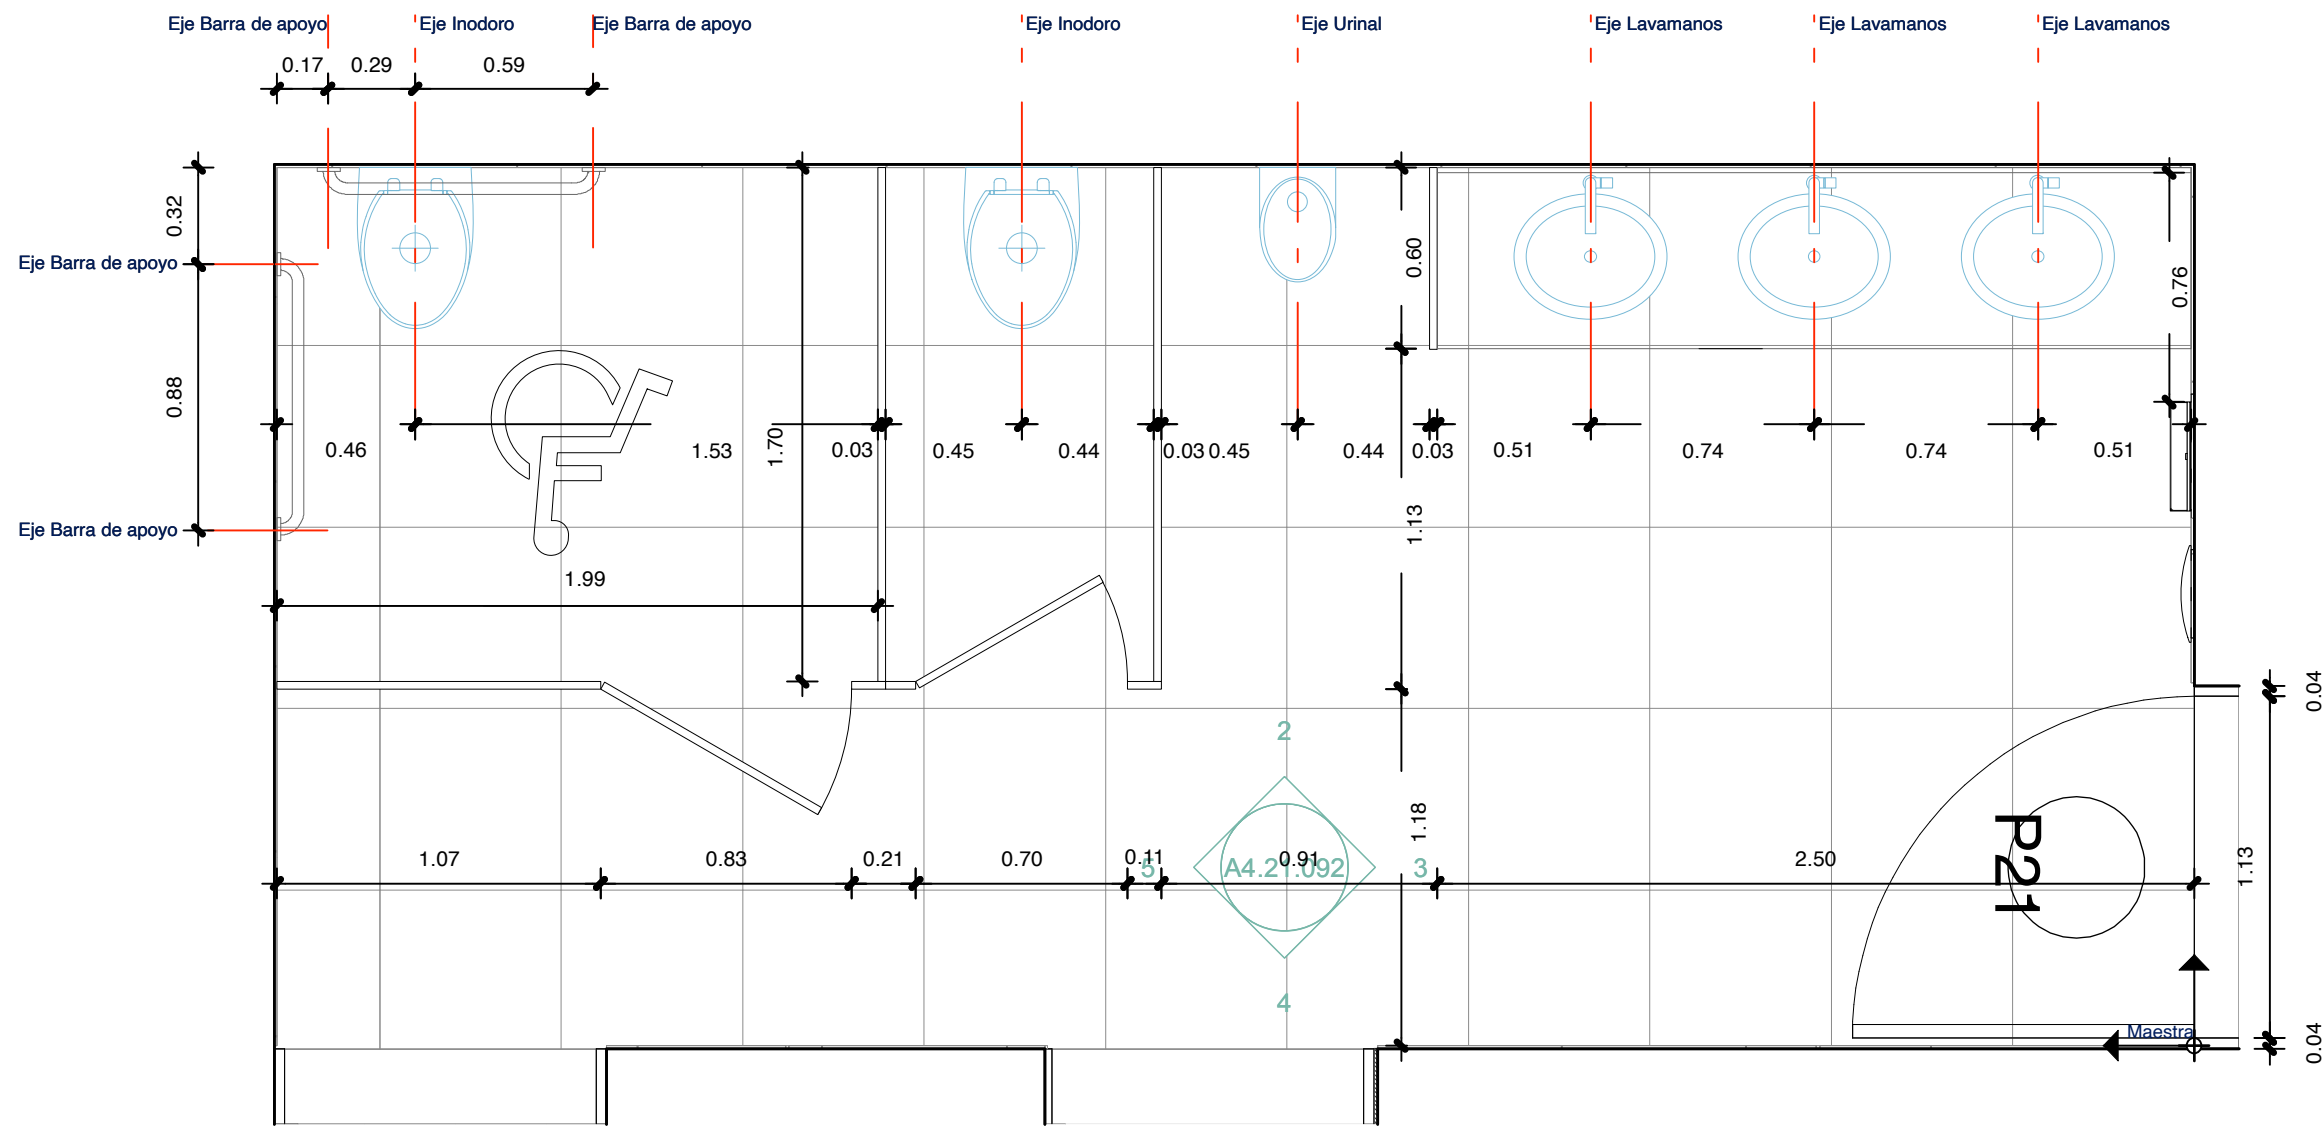


1 Detalle de baño de caballeros niveles de oficina  
1:25

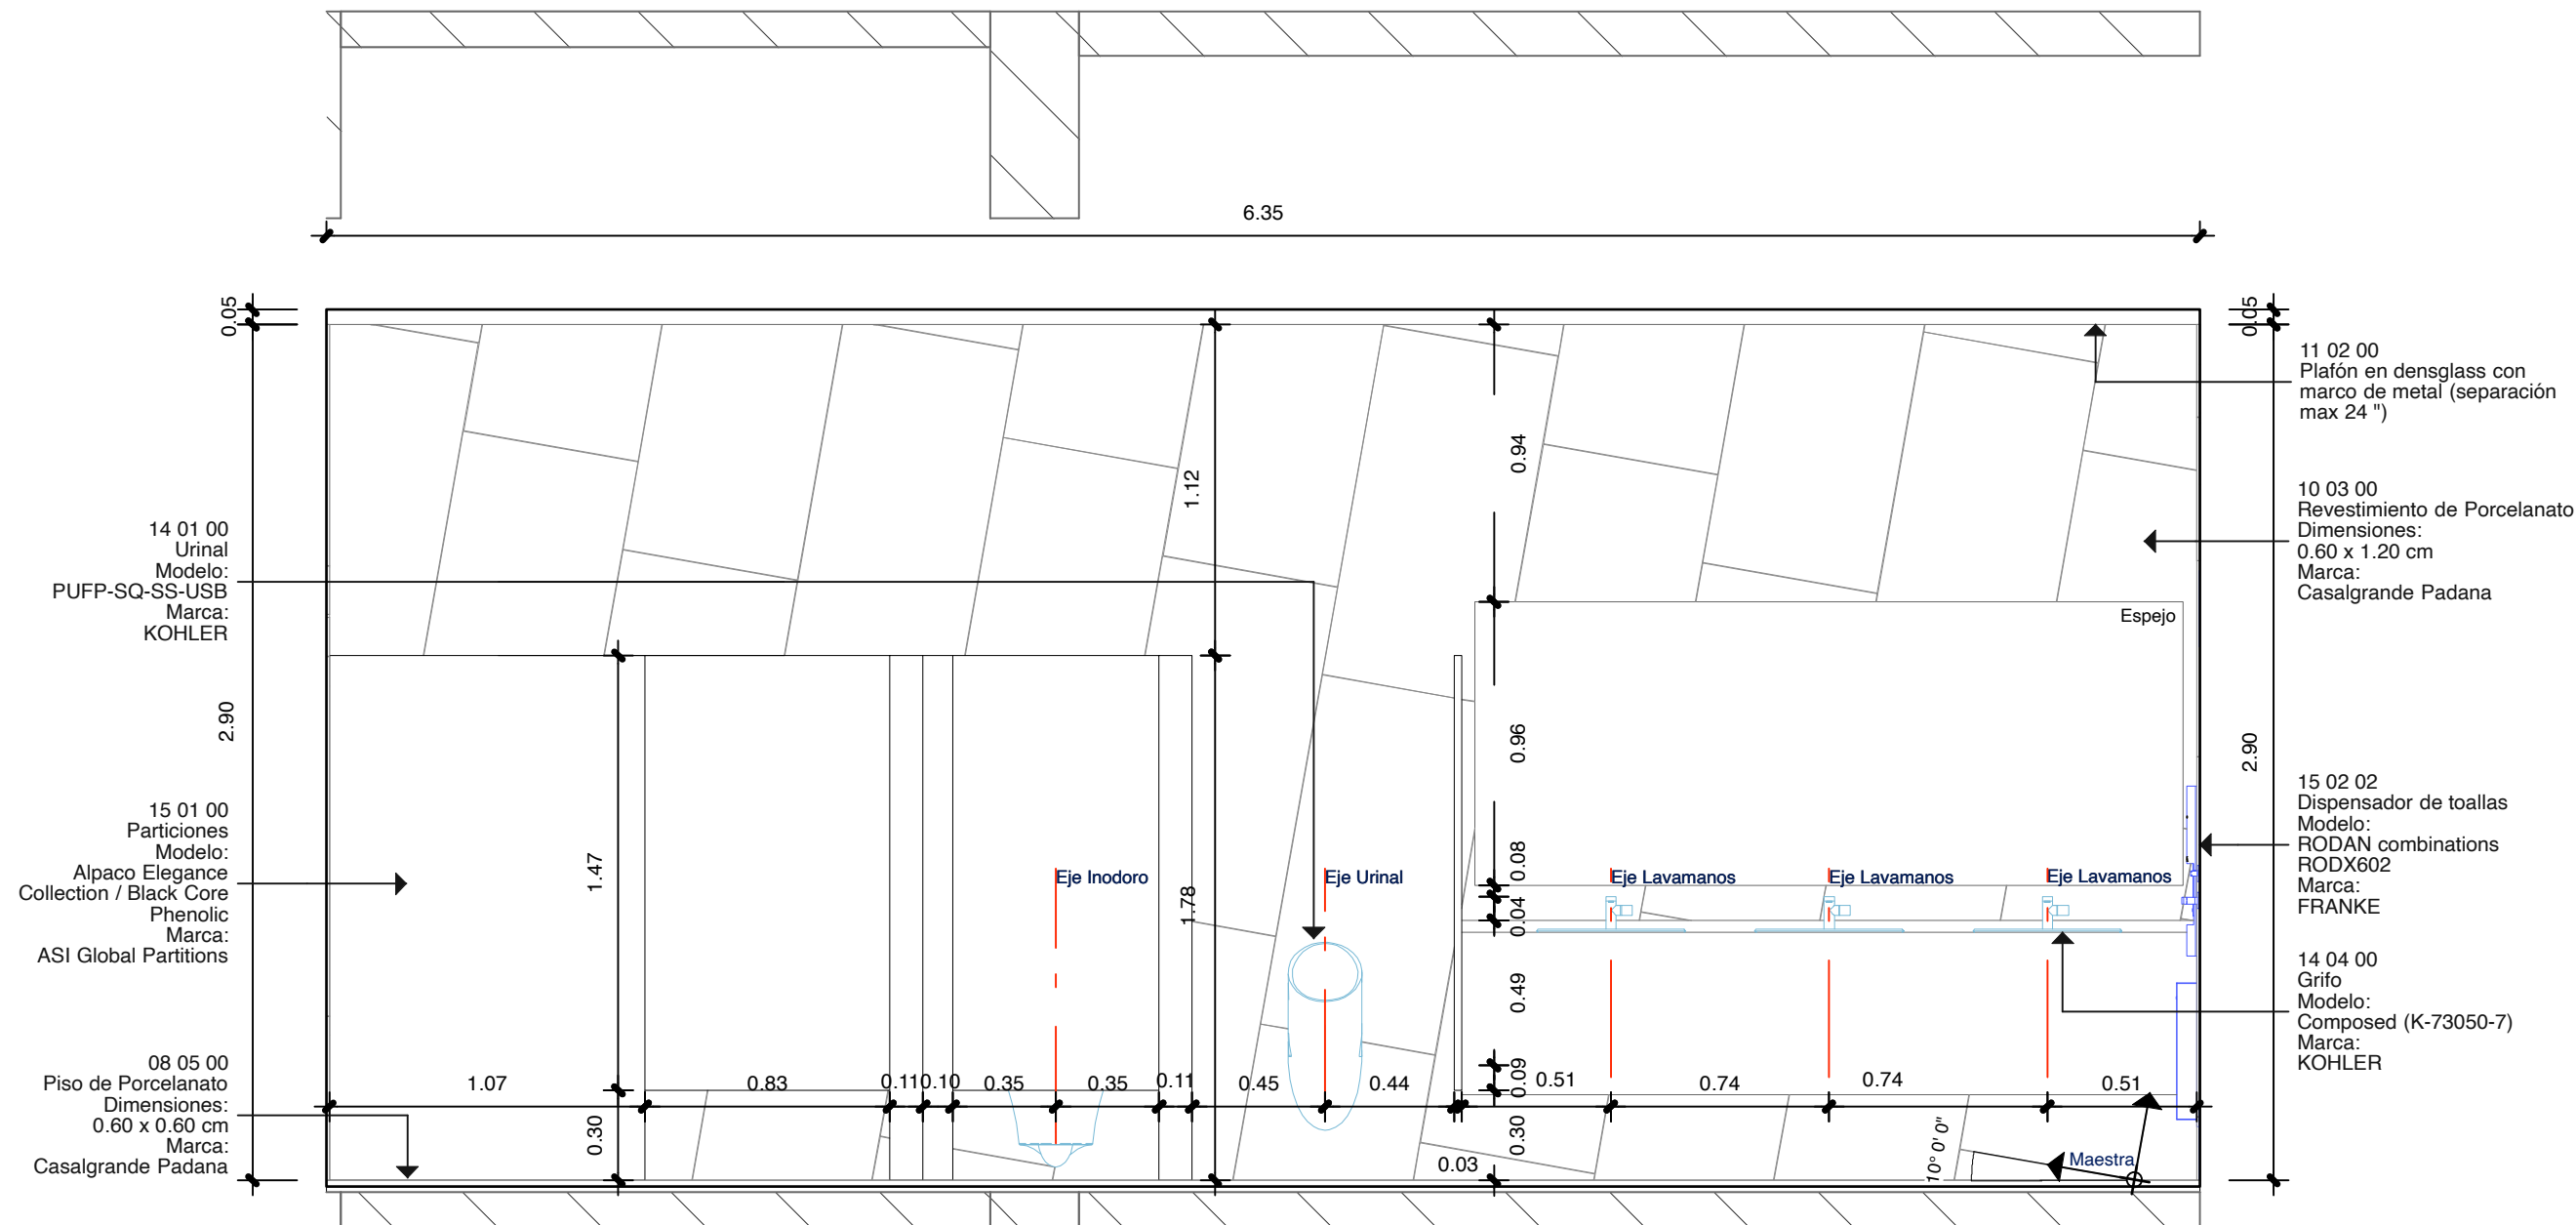


2 Elevación baño de caballeros 01  
1:25

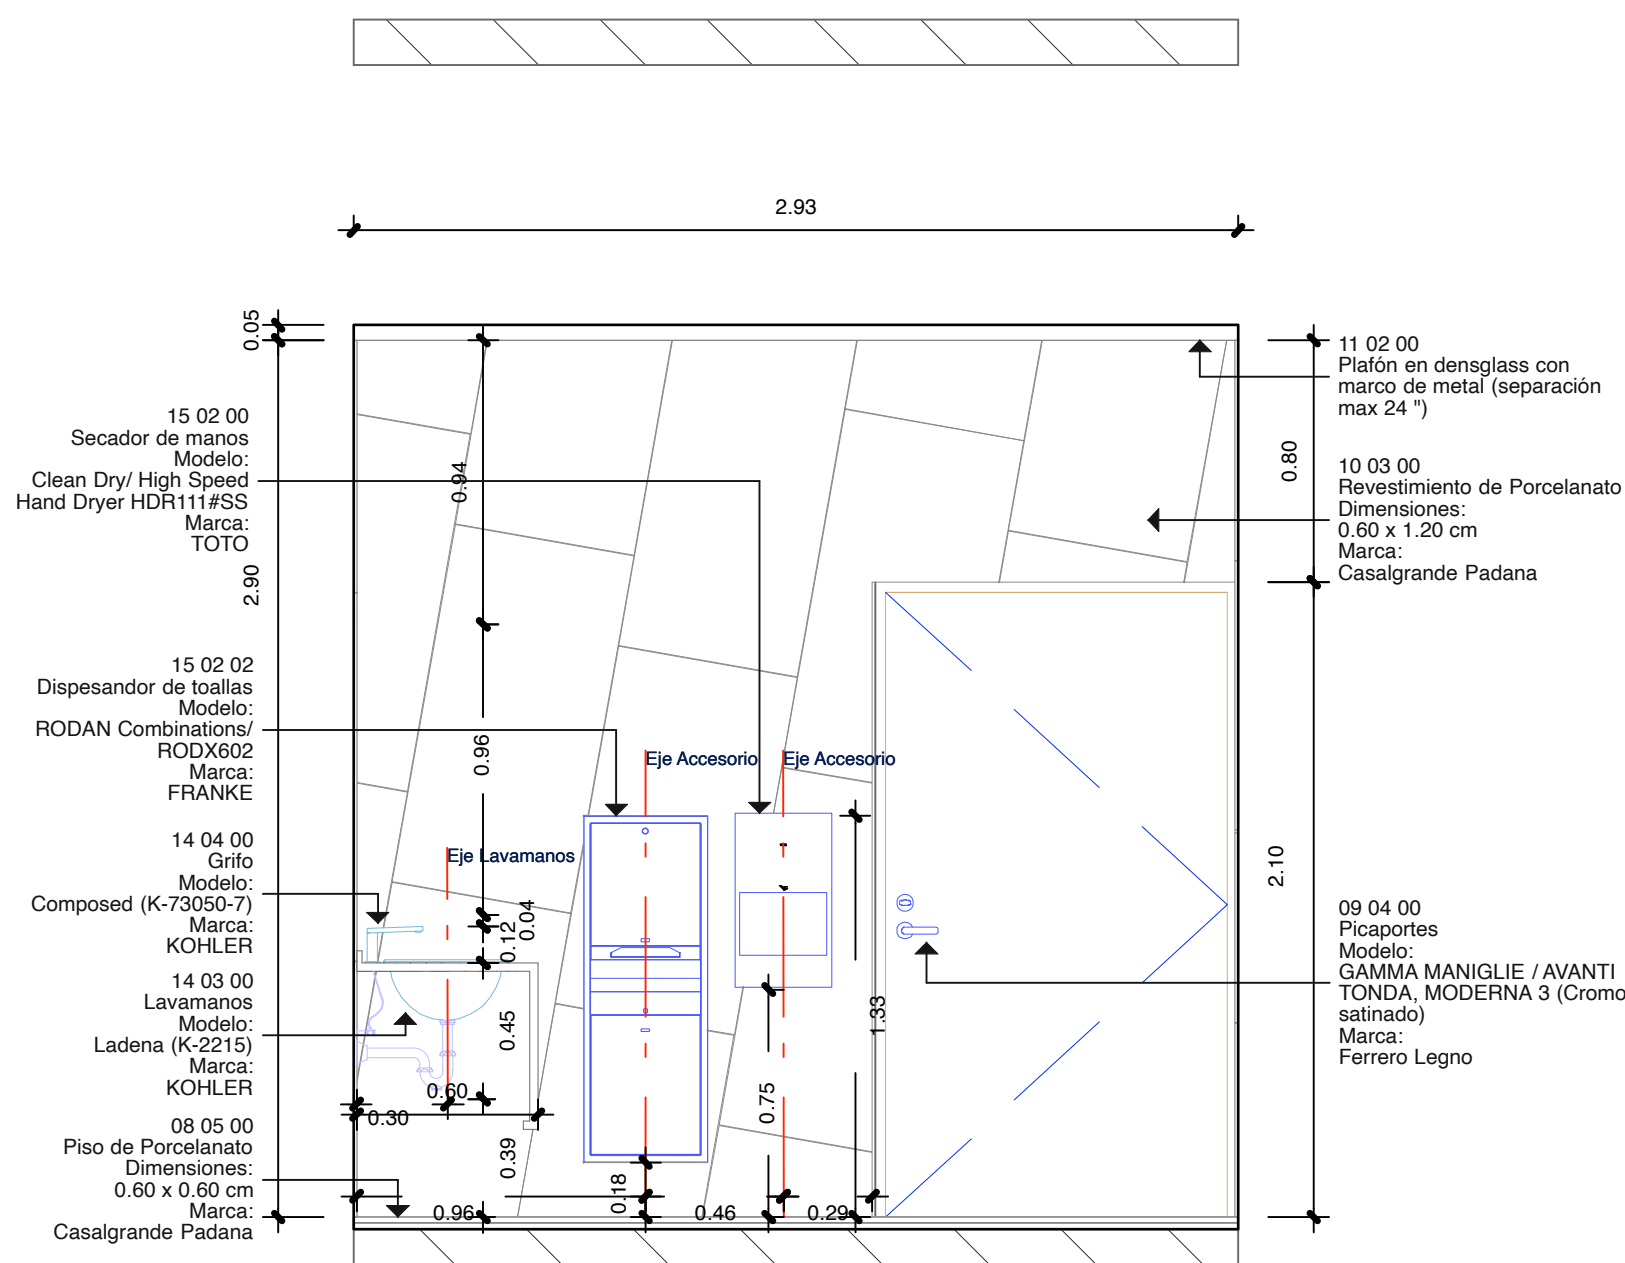

3 Elevación baño de caballeros 02  
1:25

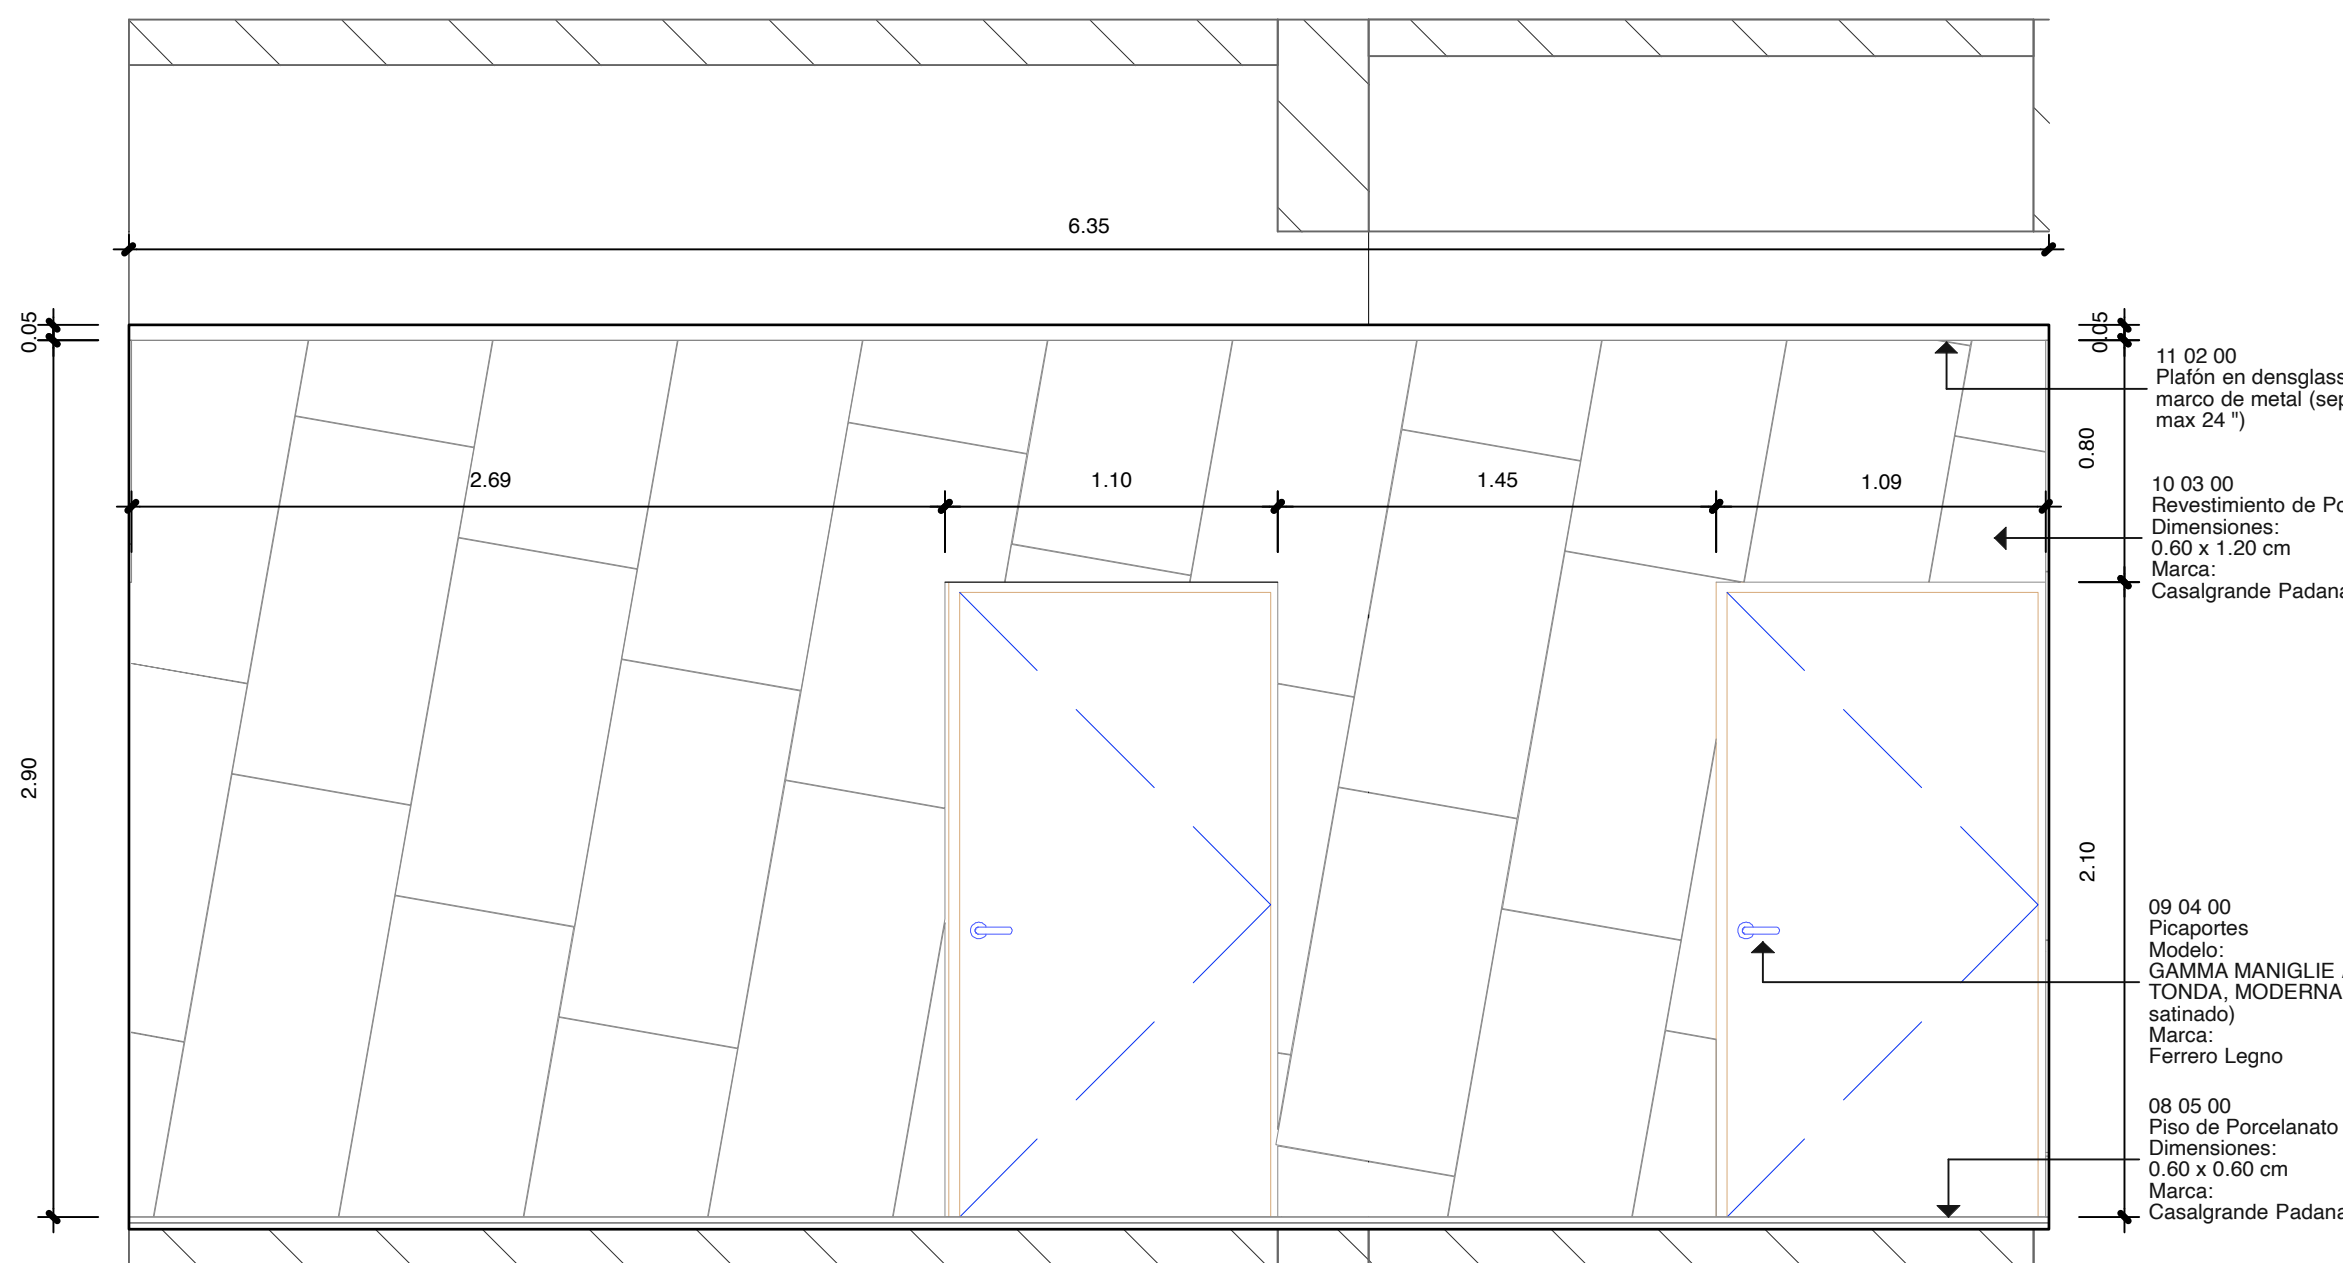

4 Elevación baño de caballeros 03  
1:25

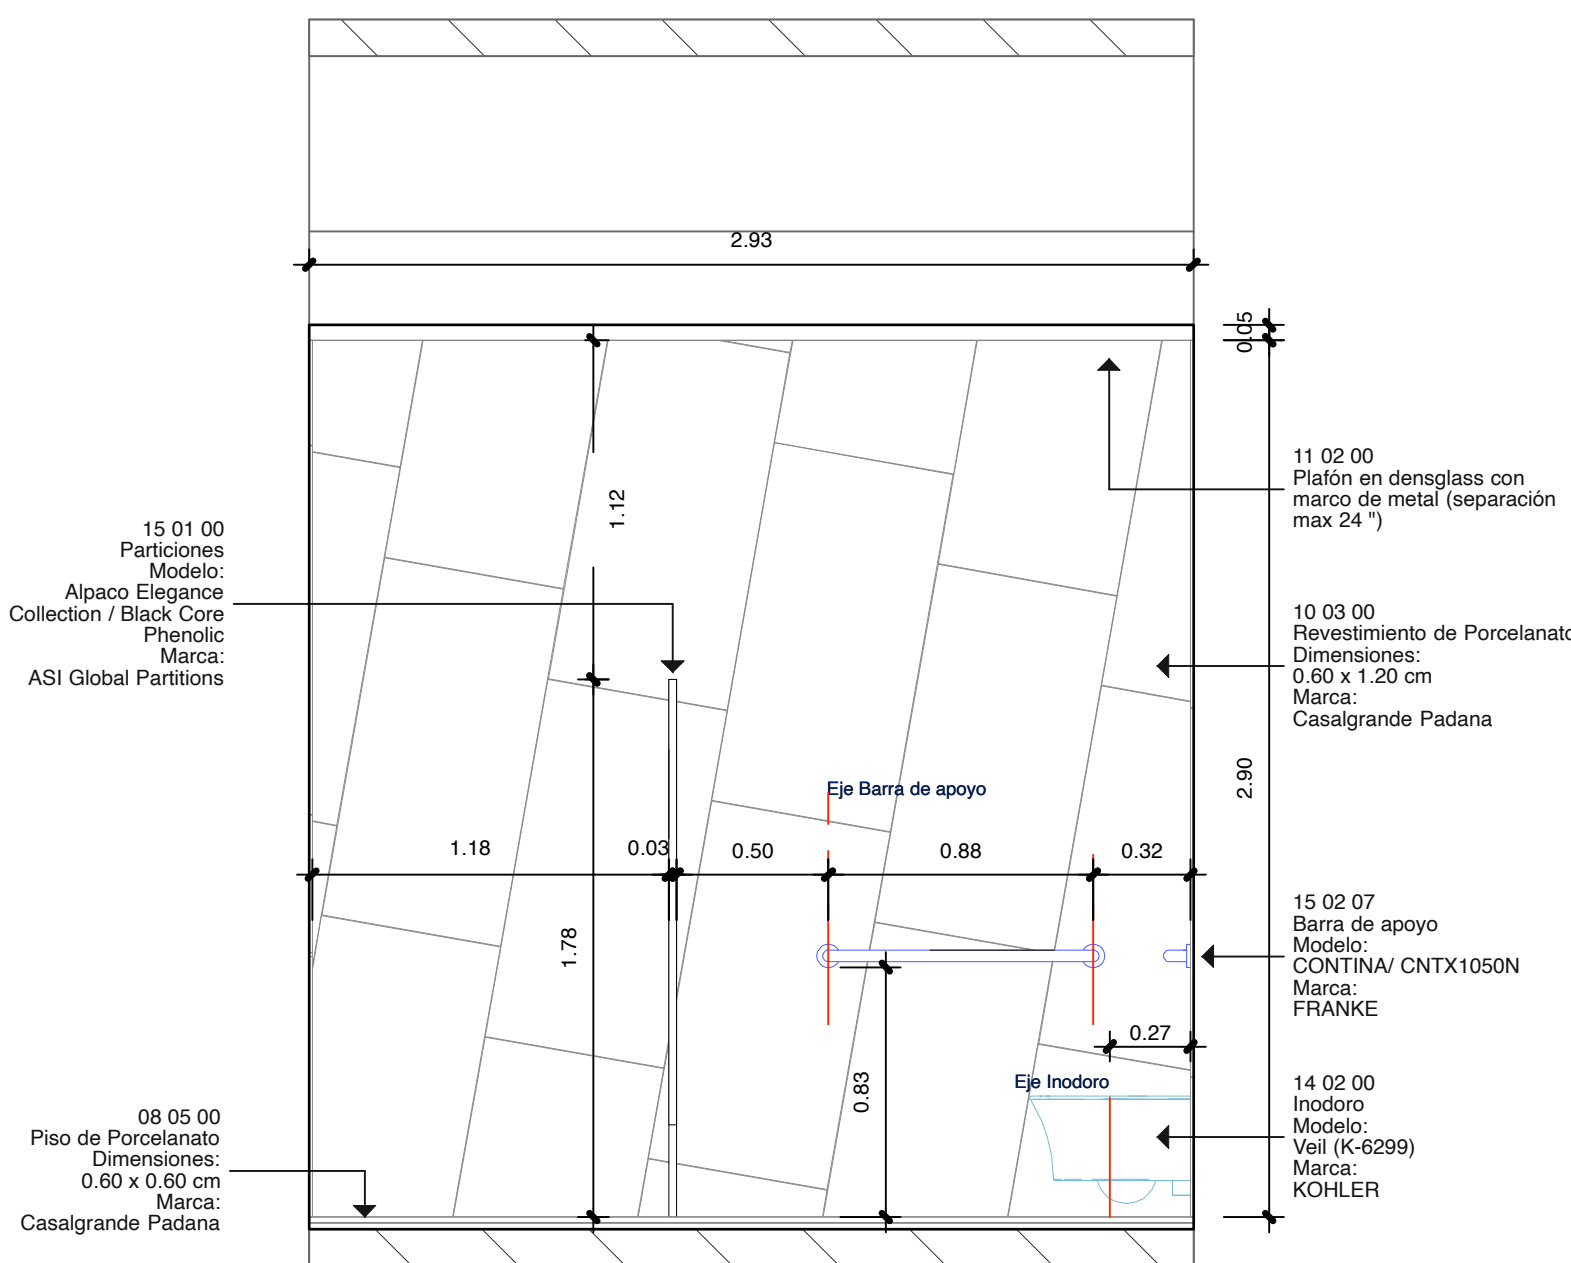

5 Elevación baño de caballeros 04  
1:25

ARQUITECTURA

Arq. Rubén Hernández Fontana C-00-0000  
Irina Angulo Luna C-00-0000

FIRMA AUTORIZADA:

Arq. Dévaki Pratt Van der Linde C-18623

FIRMA AUTORIZADA:

COLABORADORES:

Leopoldo Rocio  
María del Pilar Nufiez

MODELOS BIM:

Rubén Hernández Fontana  
María del Pilar Nufiez  
Leopoldo Rocio

MODELOS FÍSICOS:

Scarlet Zimmermann  
Rubén Hernández Fontana

DOCUMENTACIÓN:

Irina Angulo / Scarlet Zimmermann

CONSULTORES

IMESA Contratistas Eléctricos  
SISTEMA DE AIRE ACONDICIONADO  
Robinson Henríquez  
11827

FIRMA AUTORIZADA:

Geotecnia y Sondeos Srl  
ESTUDIOS GEOTECNICOS Y DE SUELOS  
Ing. Rafael Pérez Pérez  
C-0724

BOG Ingeniería

DISEÑO DE ESTRUCTURAS  
Ing. Fernando González  
C-7886

FIRMA AUTORIZADA:

Heaven Construction  
DISEÑO ELÉCTRICO Y MECÁNICO  
Ing. Luis Romero  
C-3499

FIRMA AUTORIZADA:

Taveras Ingeniería & Servicios Srl  
DISEÑO HIDROCLIMATARIO Y DE DRENAJE PLUVIAL  
Ing. Rabel Montero  
C-32427

FIRMA AUTORIZADA:

Ingeniería De Protección (Inprotec)  
CONTROLES DE ACCESO Y CCTV

NOTAS / REVISIONES

R-#	Fecha	Descripción
G	13/05/18	MODIFICACION 0-80 EN CADA NIVEL SEGUN REQUERIMIENTOS PLANEAMIENTO URBANO
H	07/06/18	REVISION ADR
I	13/07/18	APROBACION ADR
J	11/11/18	Correccion MOPC
K	30/10/18	Correccion Electrica MOPC

PROPIETARIO

Oficinas Institucionales  
Miner  
Av. Bolívar, Esq. Calle La Vega, Gascue

Ministerio de Educación de la  
República Dominicana

FIRMA AUTORIZADA:

Rebatimientos de Baños 03

ANOTACIONES:

ESCALA:

1:25

HOJA:

A4.21.092