



<b>Arquitectura</b>	
Rubén Hernández Fontana	C-00000
Irina Angulo Luna	C-00000

\_\_\_\_\_  
firma autorizada:

**Modelos Bim:**  
Rubén Hernández Fontana  
María del Pilar Nuñez  
Leopoldo Recio

**Documentación:**  
Irina Angulo / Scarlet Zimmermann

**Geotécnica y Sondeos Srl**  
Estudios Geotécnicos y de Suelos  
Ing. Rafael Pérez Pérez C-9754

Firma autorizada

---

firma autorizada

**Firma autorizada**  
**Ingeniería de Protección (Inprotec)**  
Control de Acceso y CCTV

No.	Fecha	Notas
-----	-------	-------

Propietario

**Oficinas Institucionales  
Minerd**

**Ministerio de Educación  
la República Dominicana  
Av.Bolivar, Esq. Calle La  
Vega, Gascue**











Firma Autorizada


## Rebatimientos

### Cocinetas


ANOTACIONES:  
Anotaciones 1  
Anotaciones 2  
200205 Mod-Publicacio' i Terminaciones.vwx

ESCALA:	HOJA:	1
1:33	A4.70	de
		4

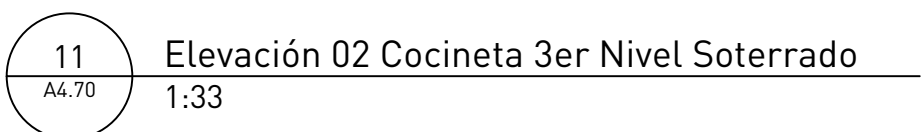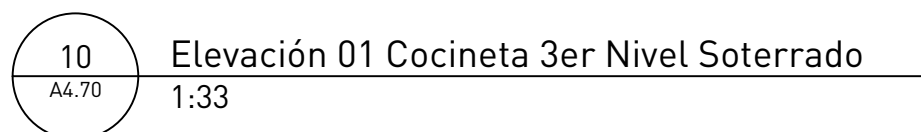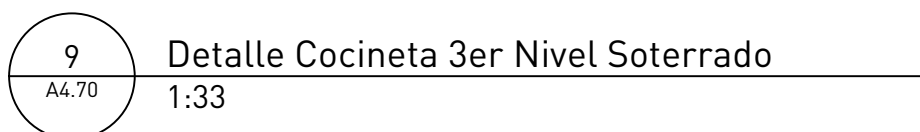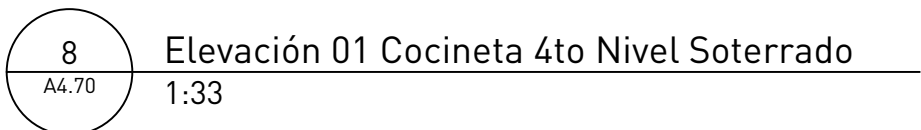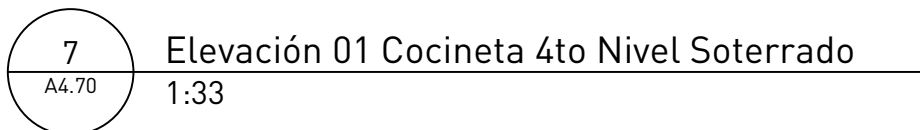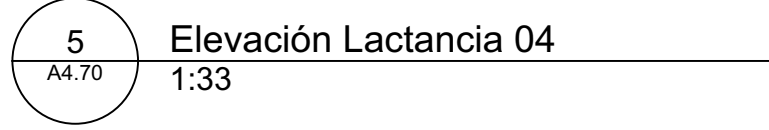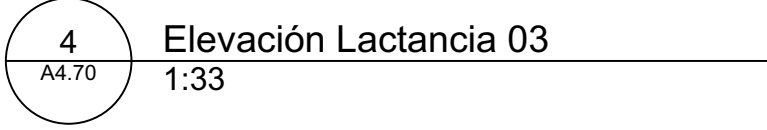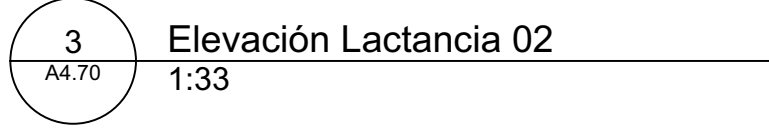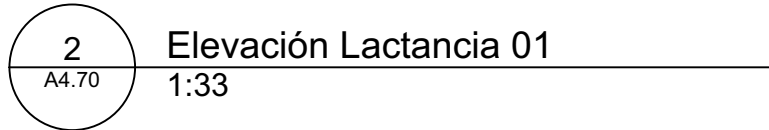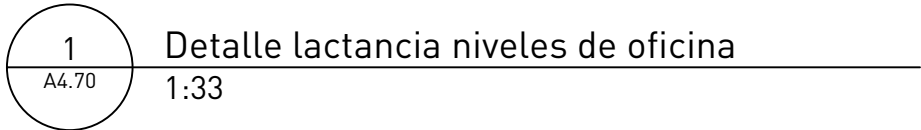


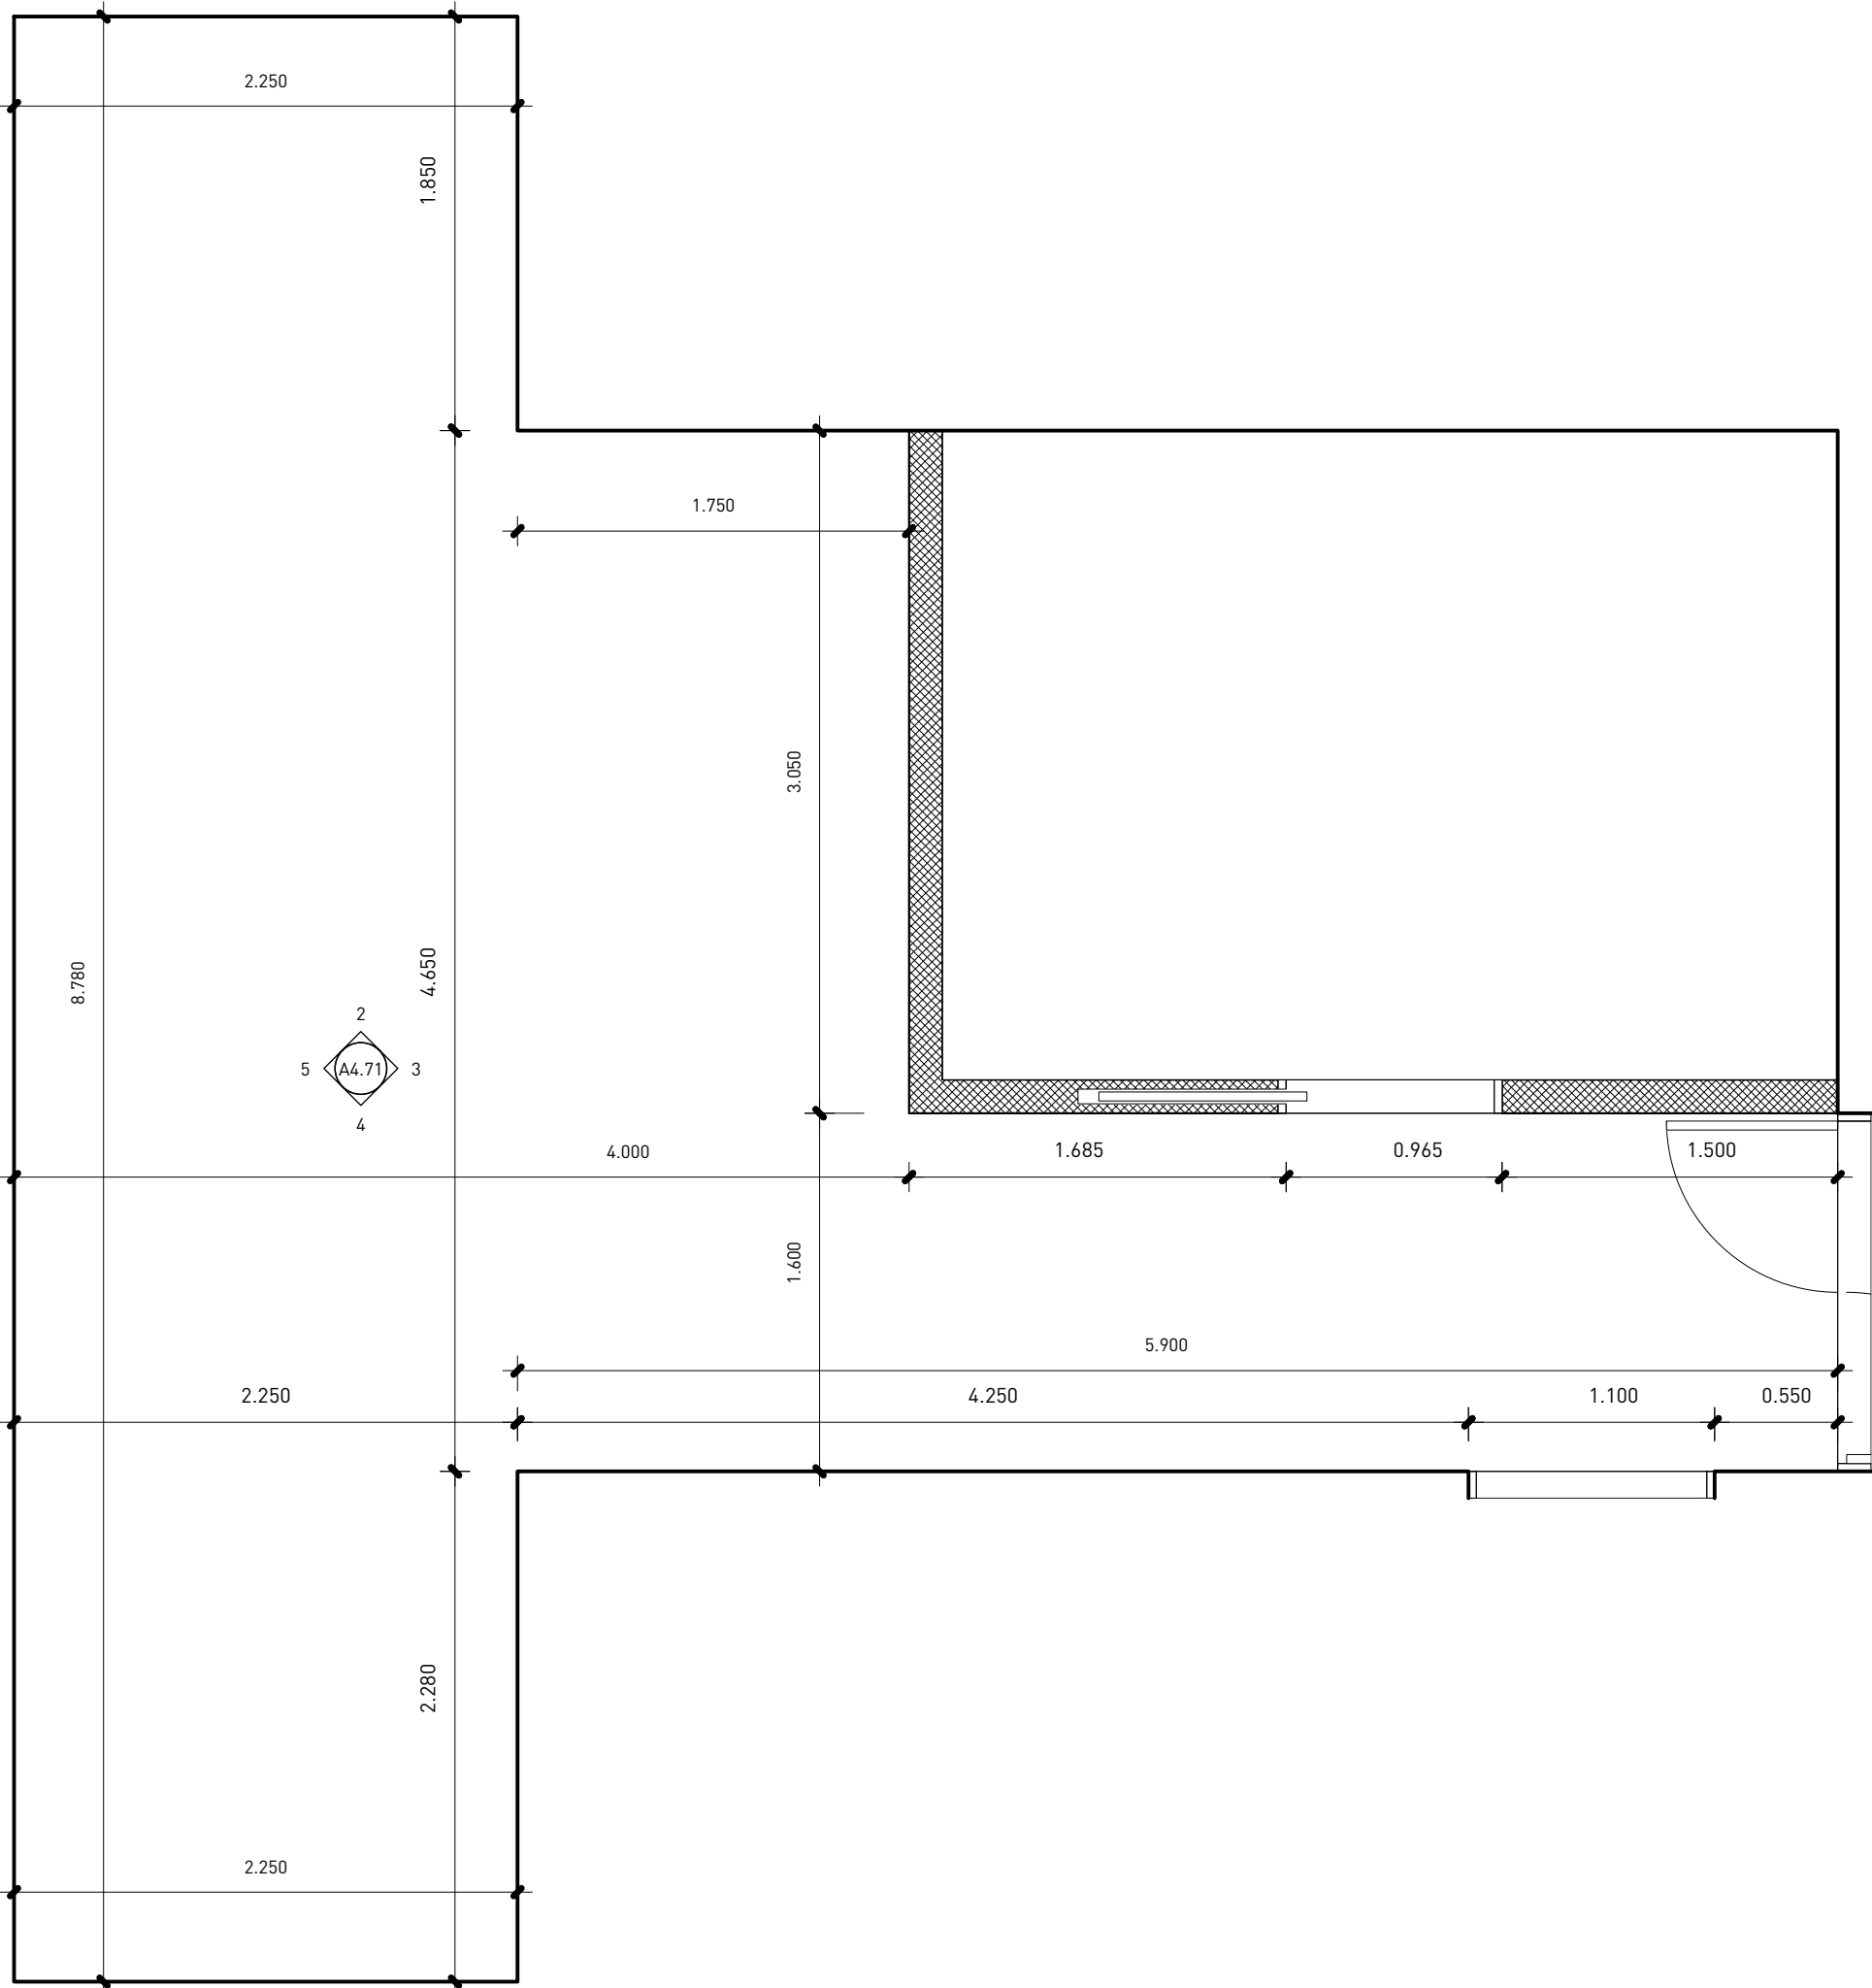


1 Detalle Dispensario Médico  
A4.71 1:33

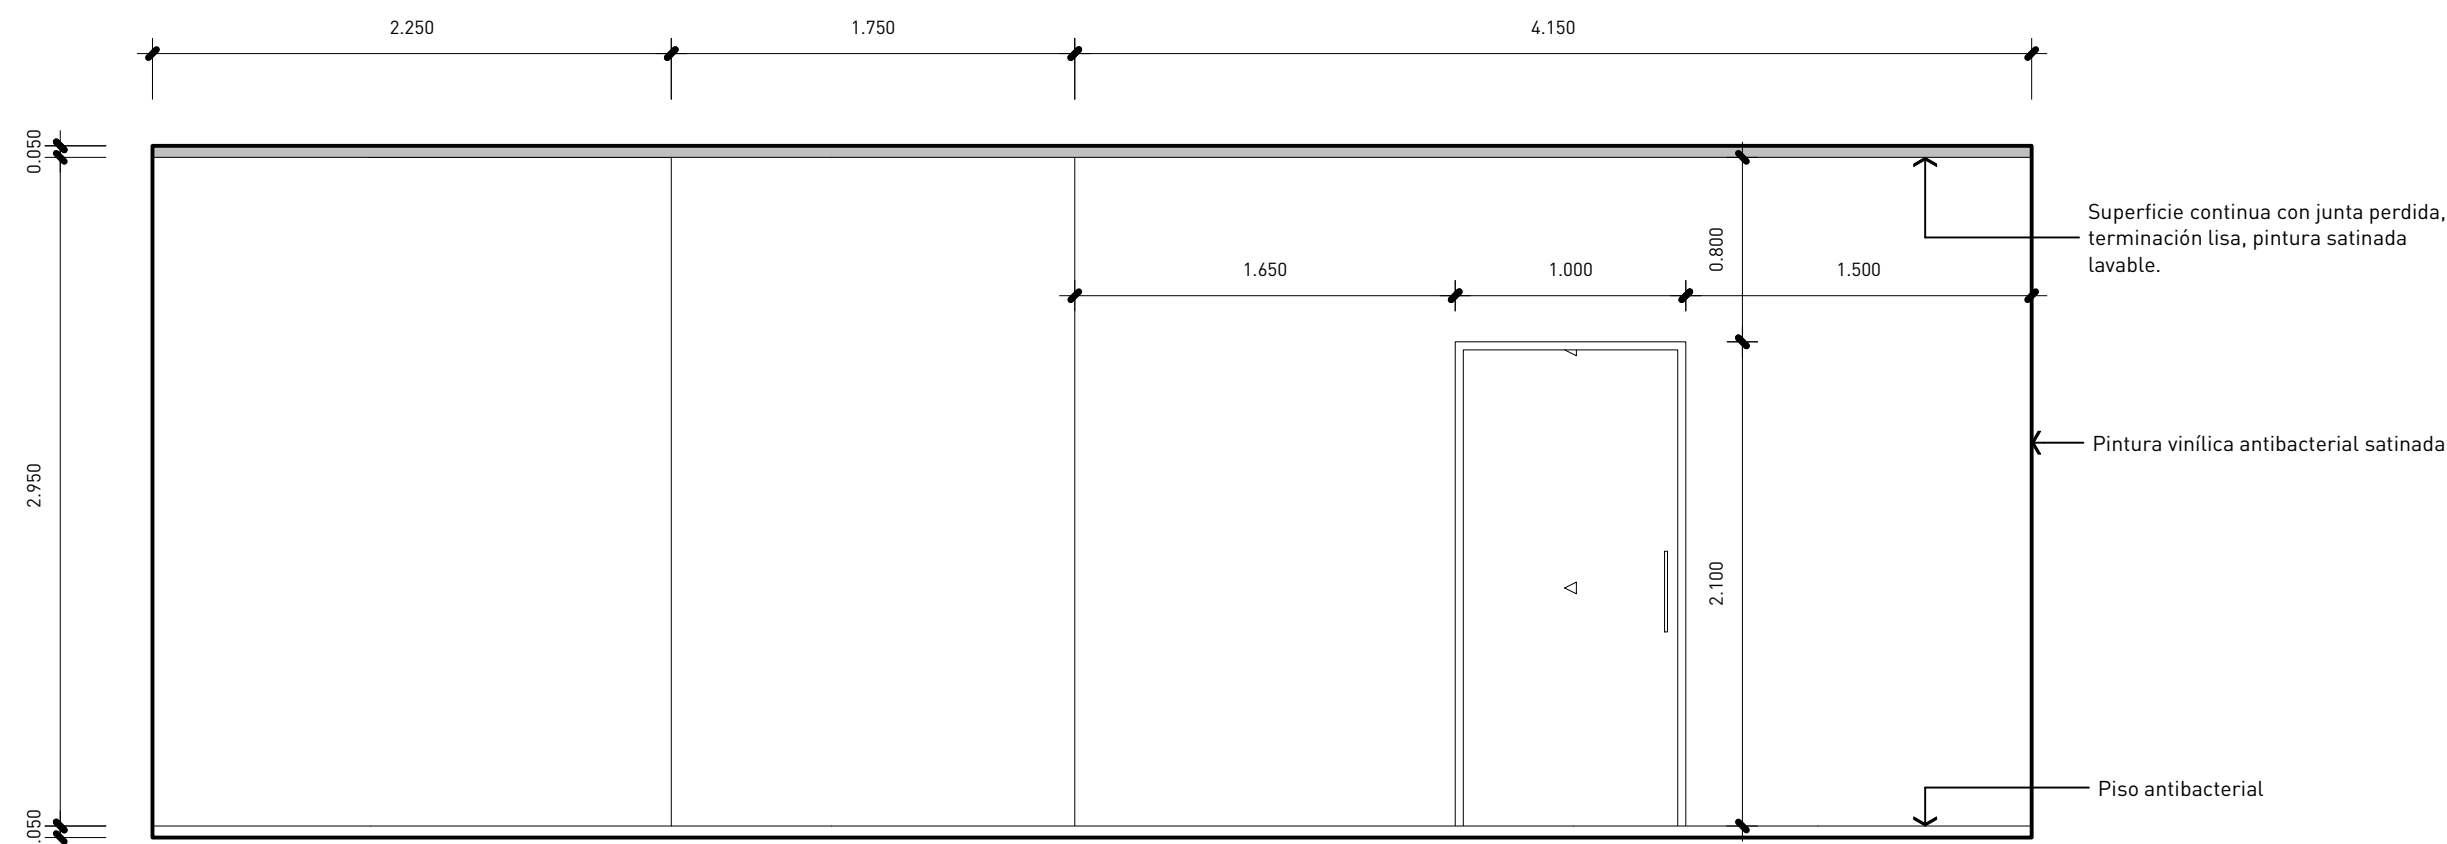


2 Elevación Dispensario Médico 01  
A4.71 1:33

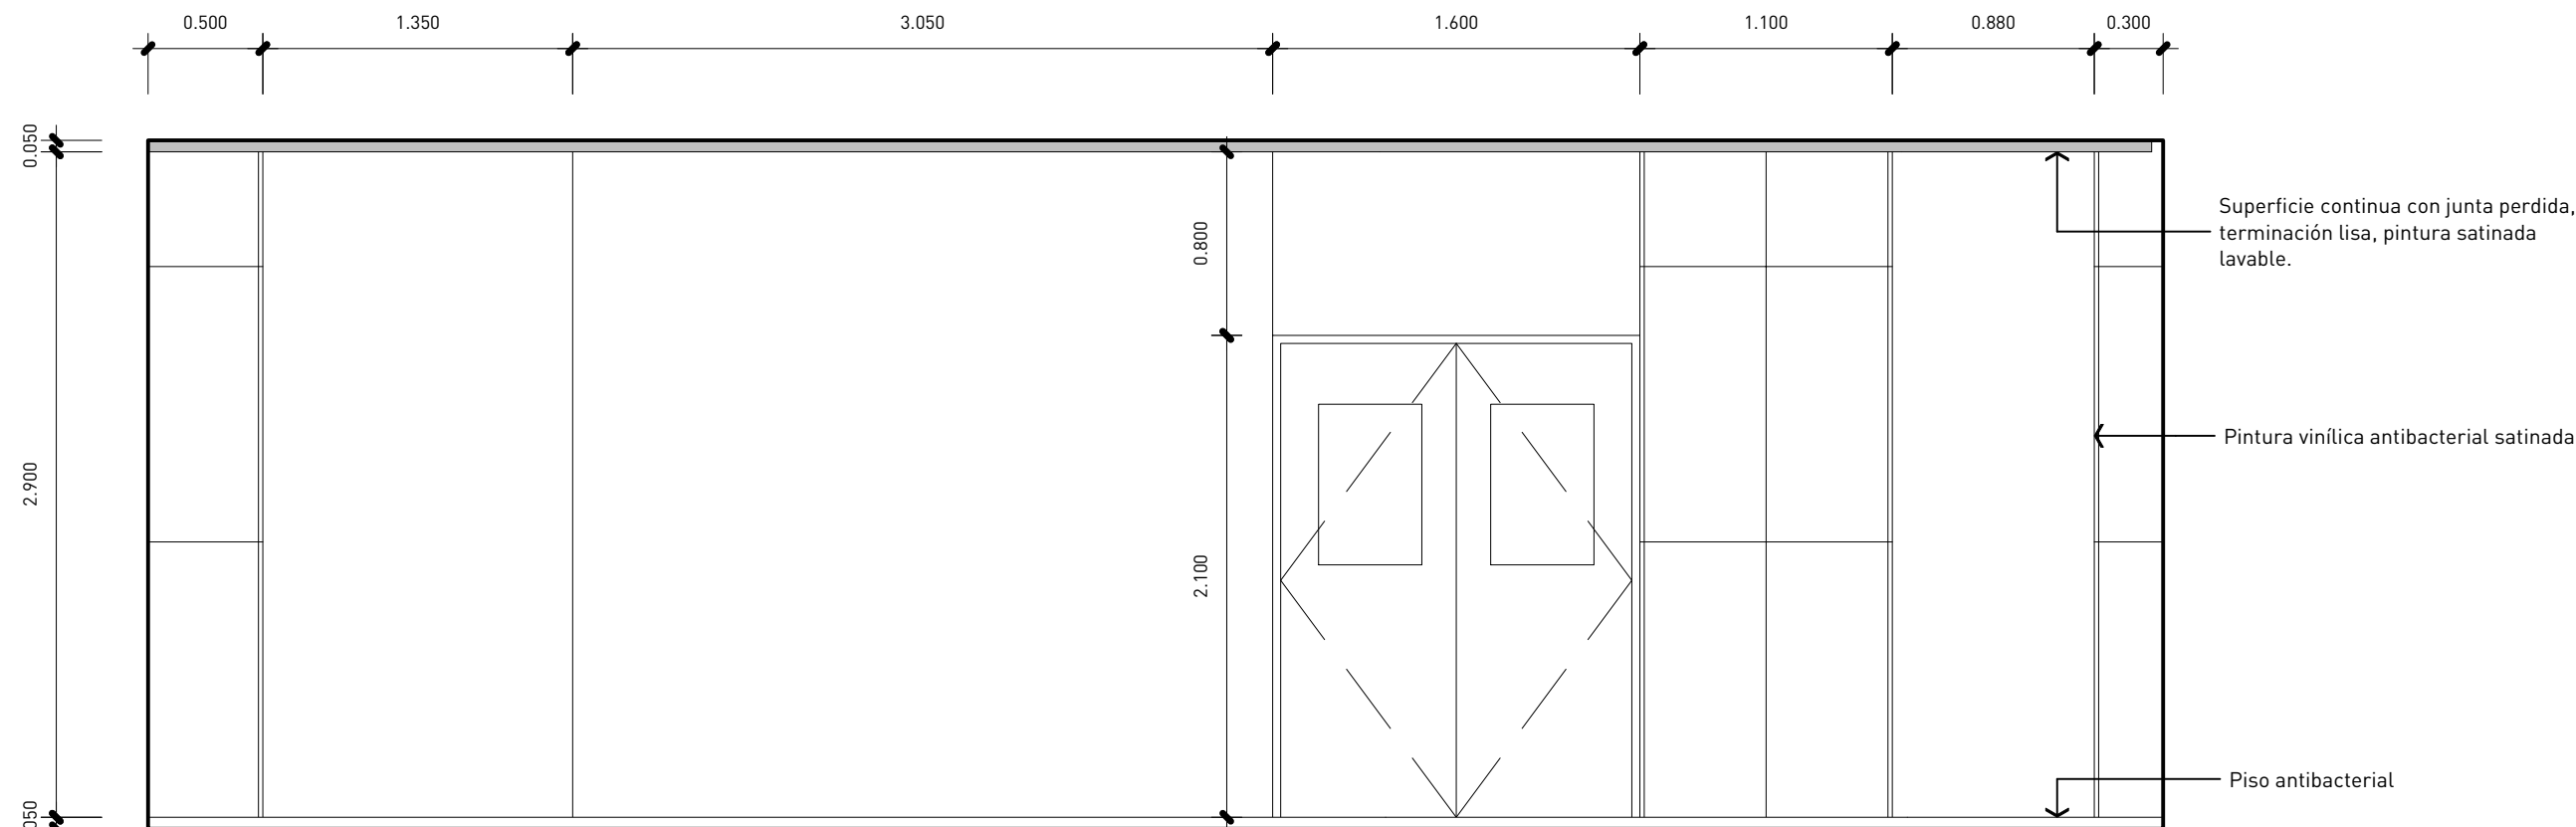


3 Elevación Dispensario Médico 02  
A4.71 1:33

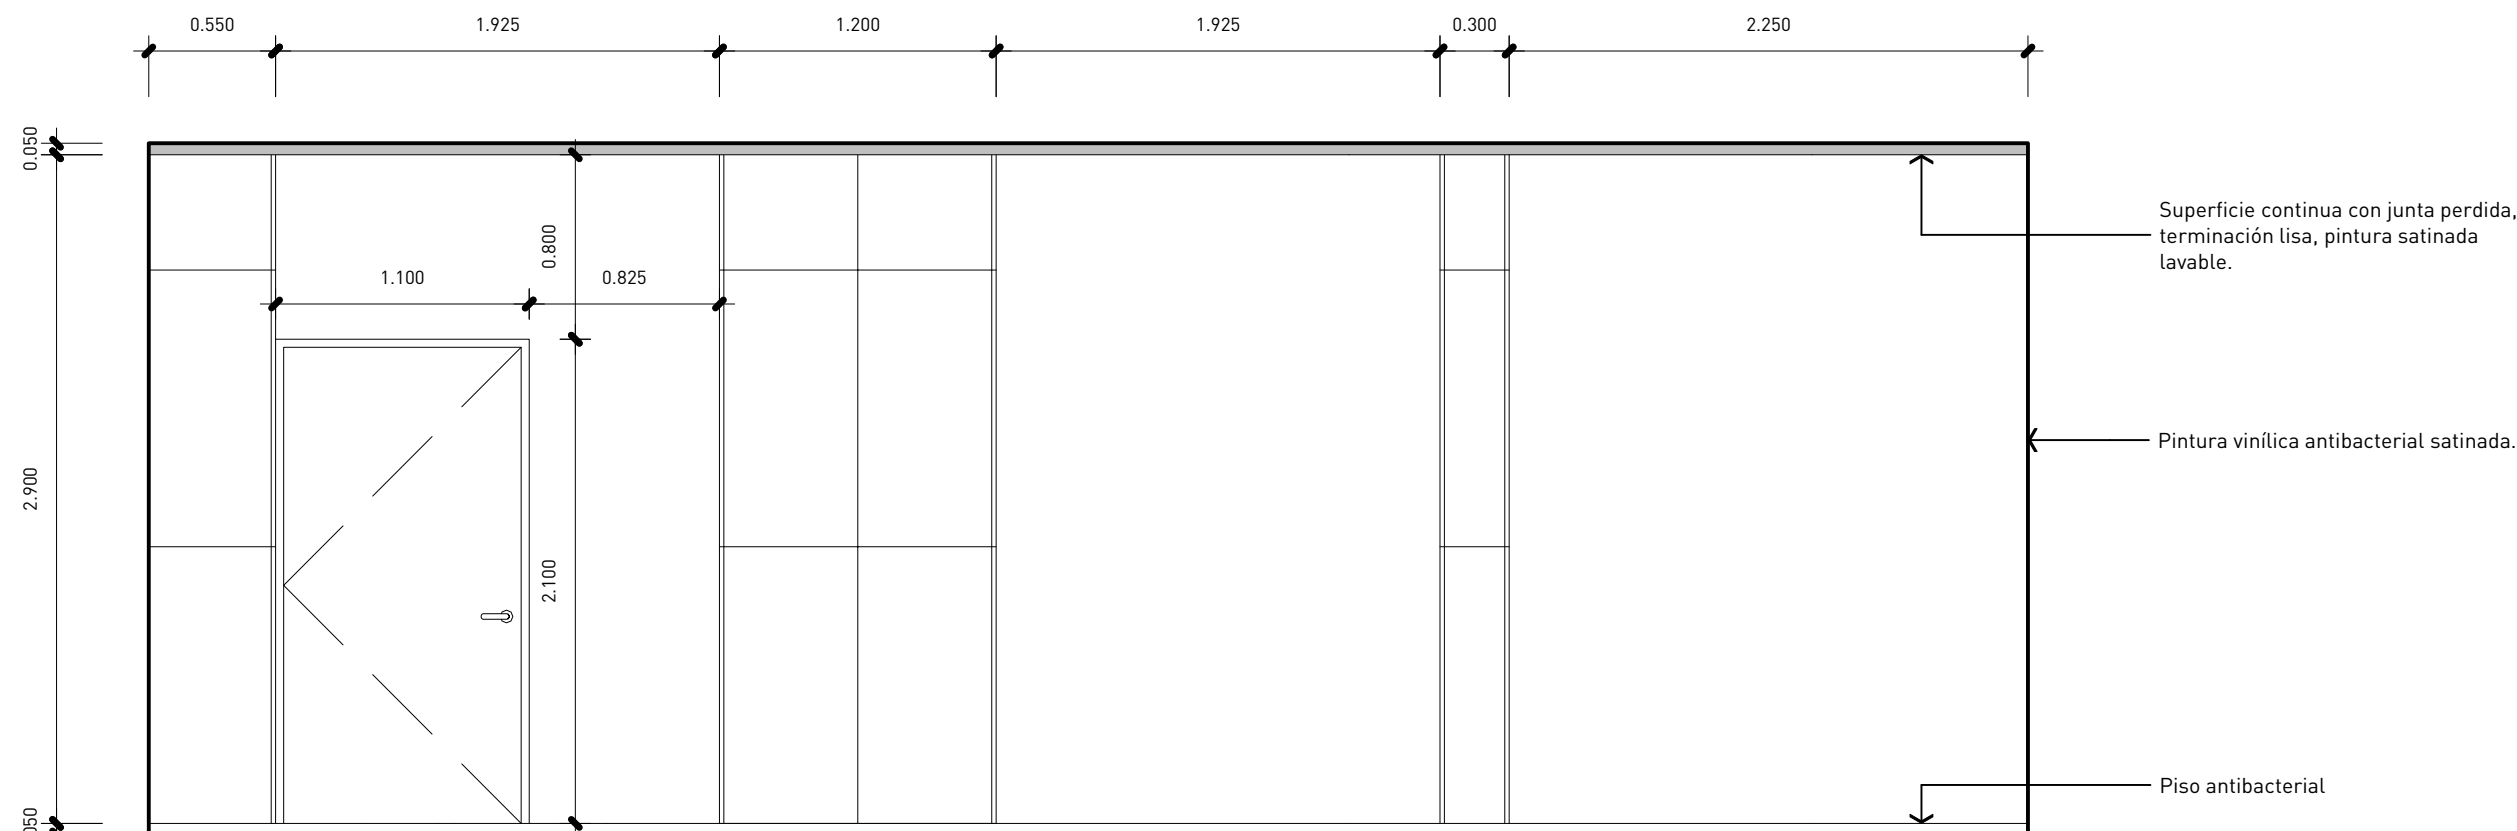


4 Elevación Dispensario Médico 03  
A4.71 1:33

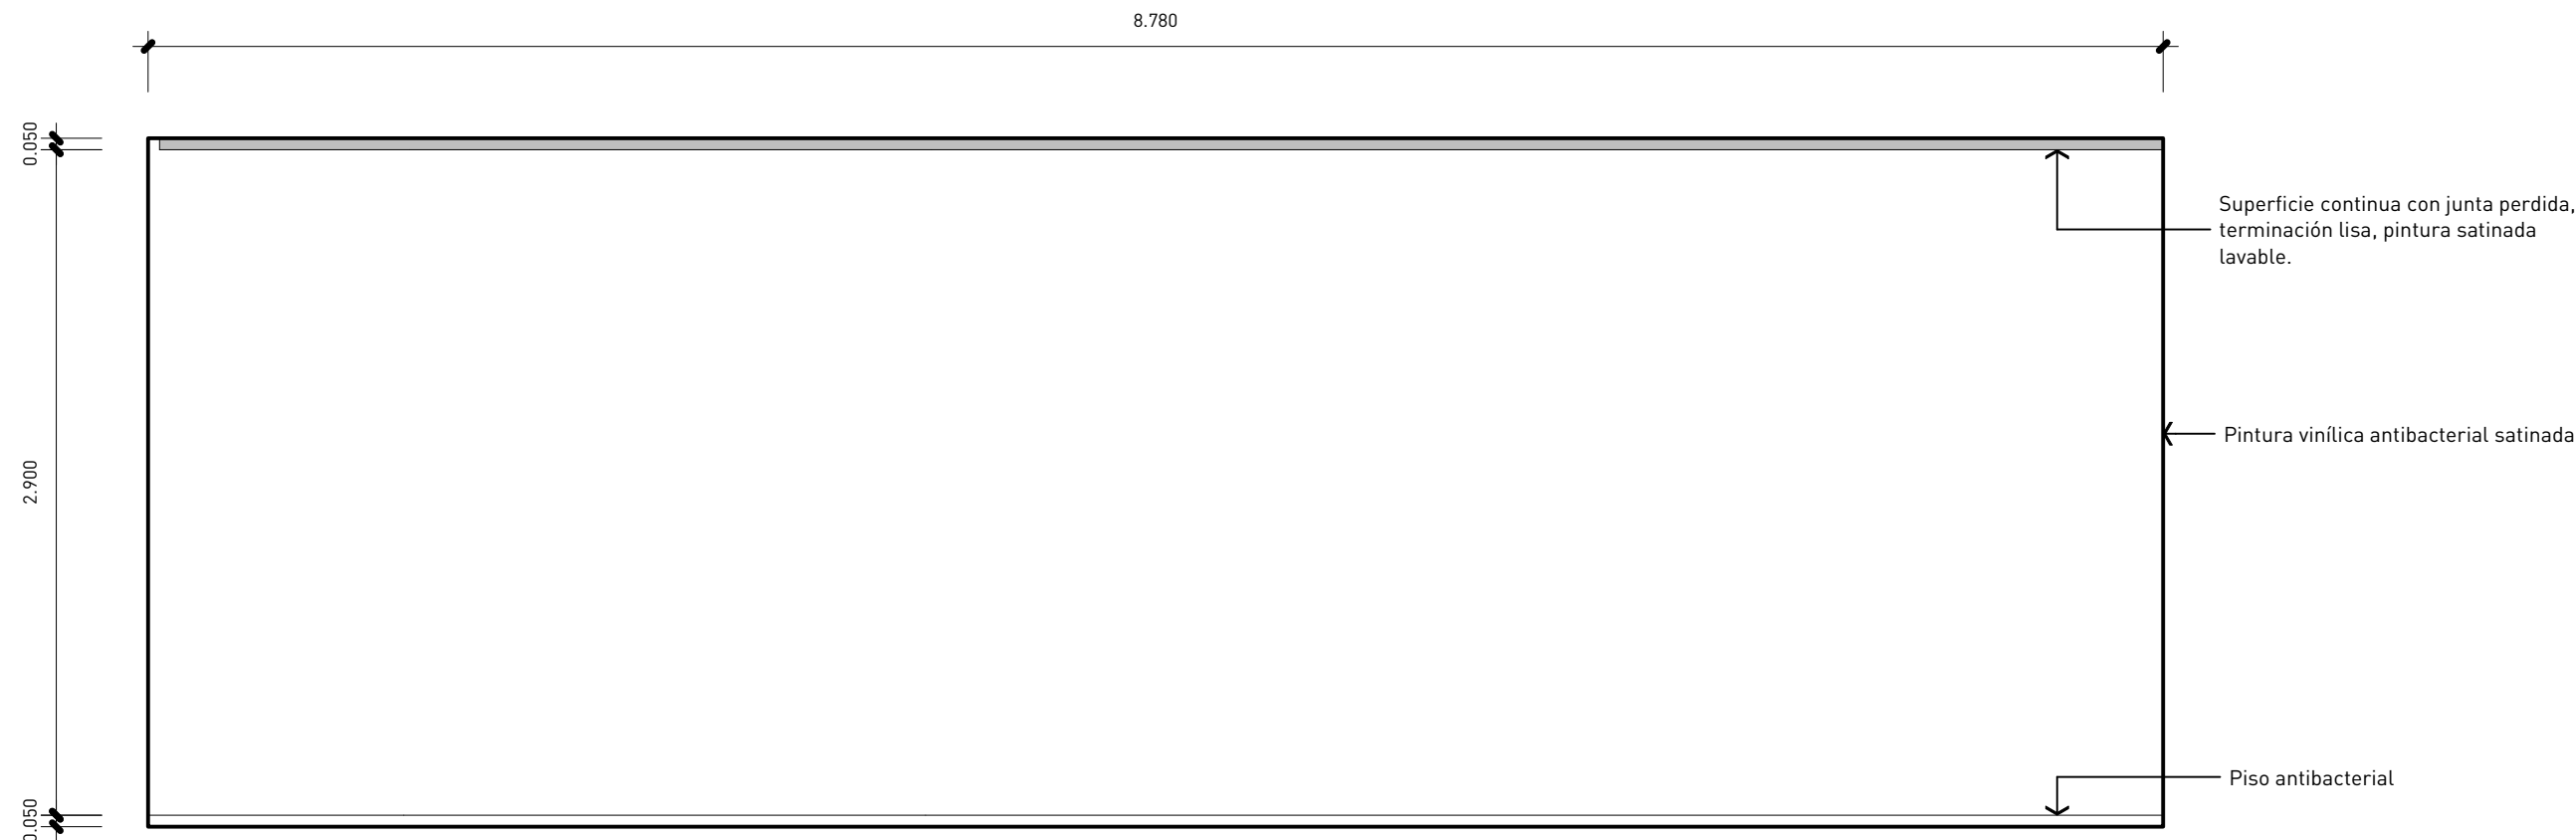


5 Elevación Dispensario Médico 04  
A4.71 1:33

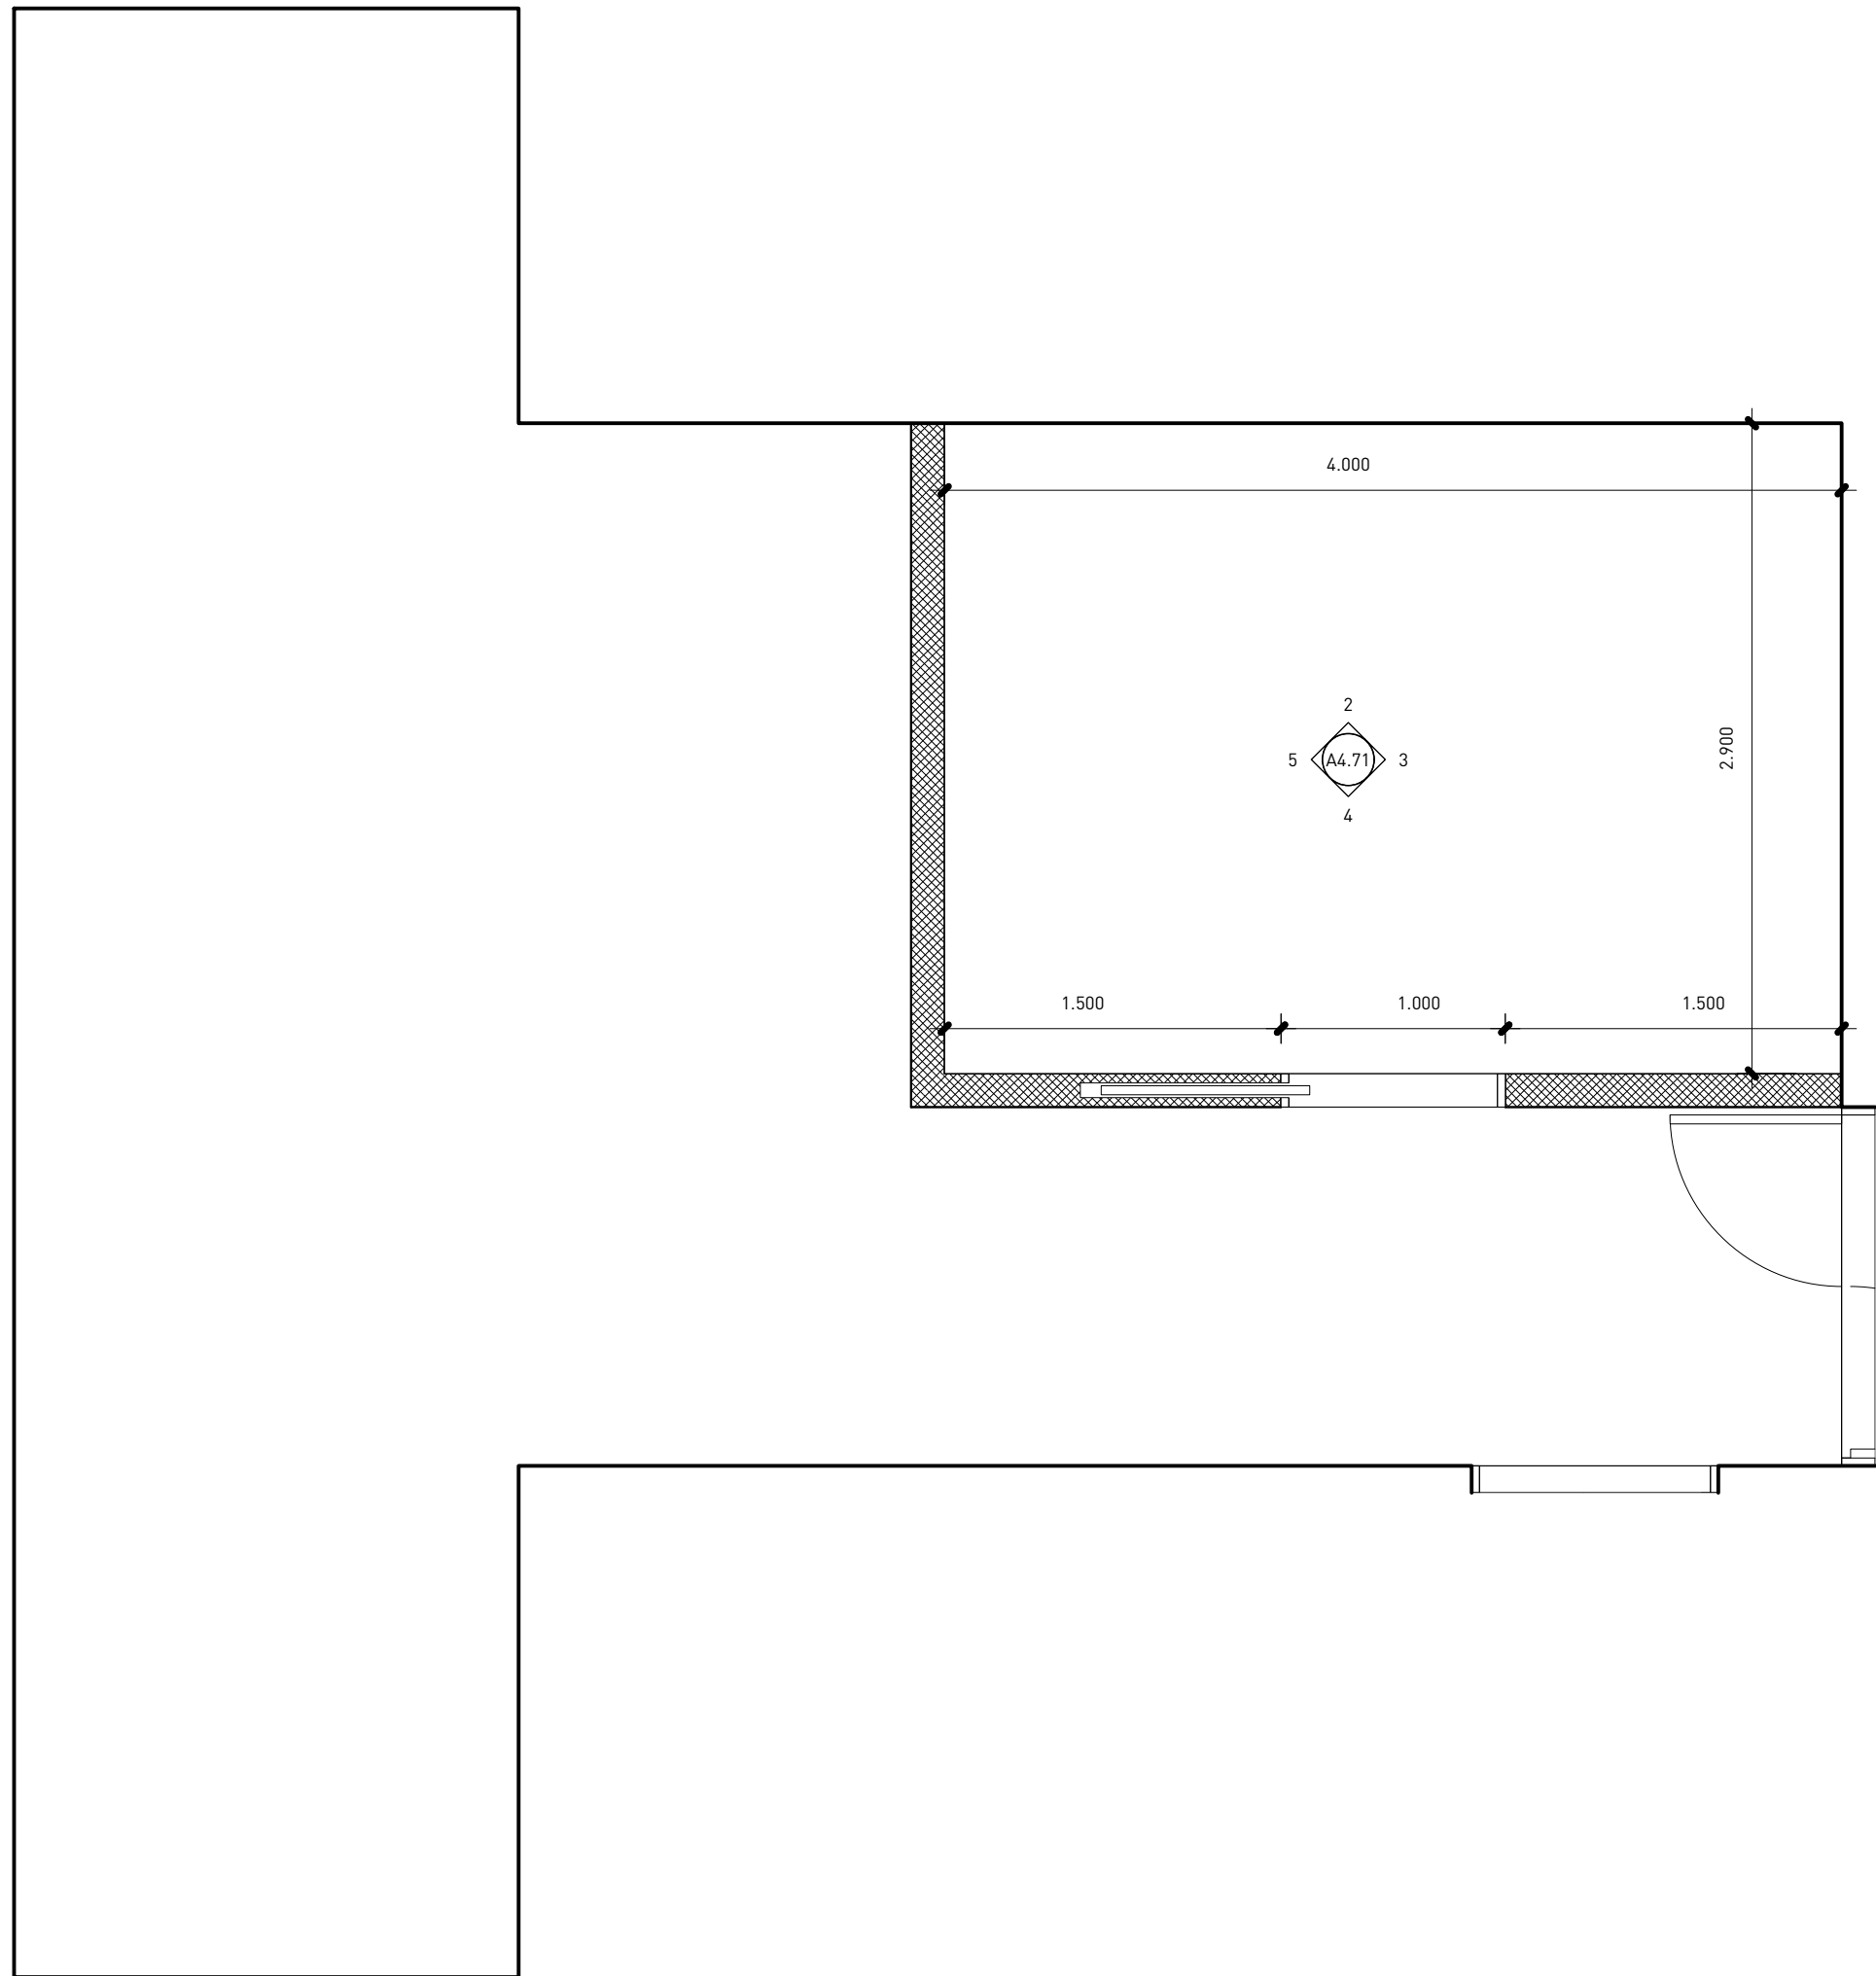


1  
A4.72  
Detalle Dispensario Médico  
1:33

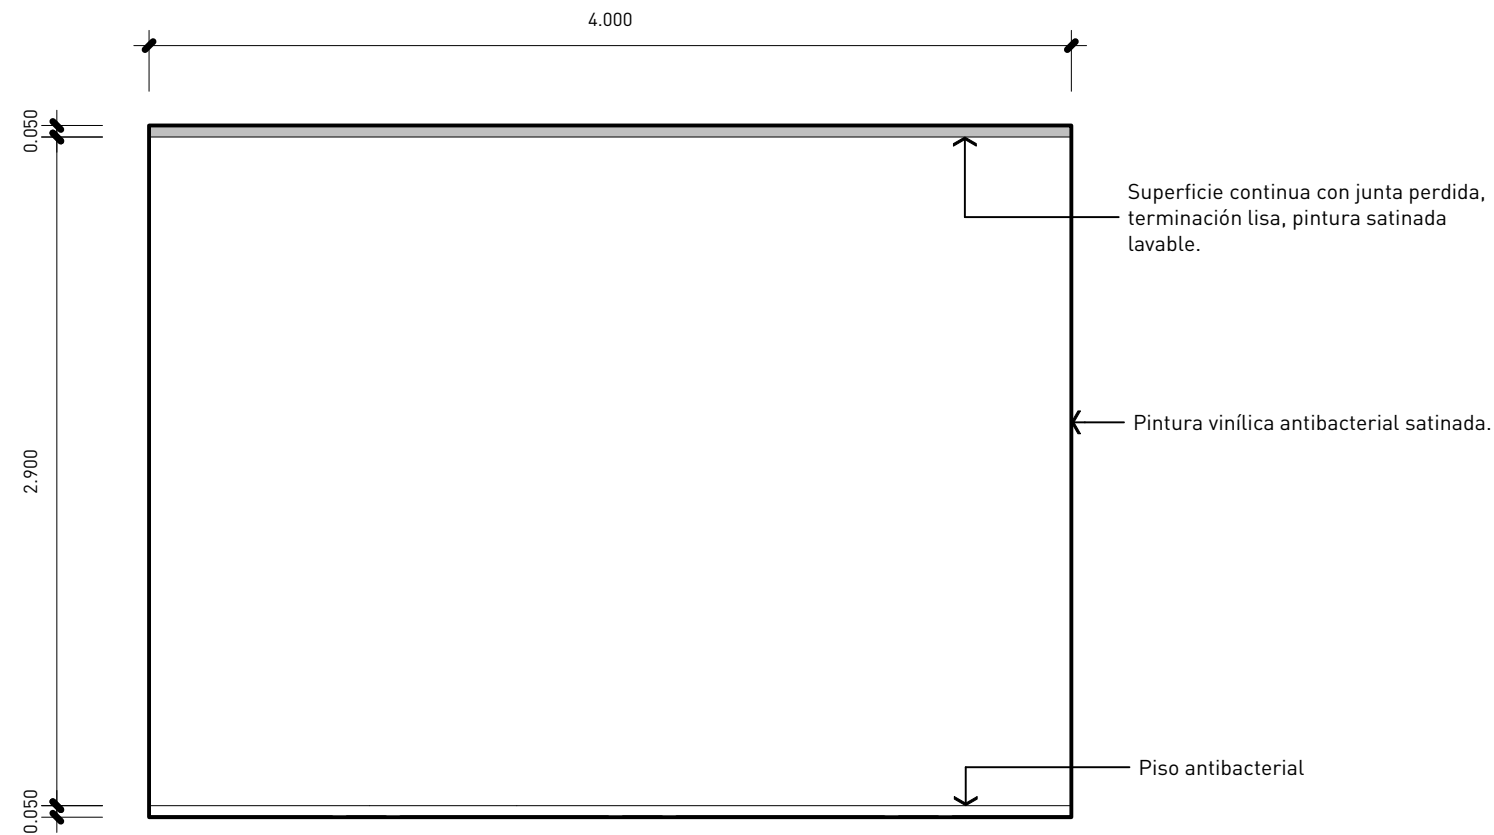


2  
A4.72  
Elevación Dispensario Médico 01  
1:33

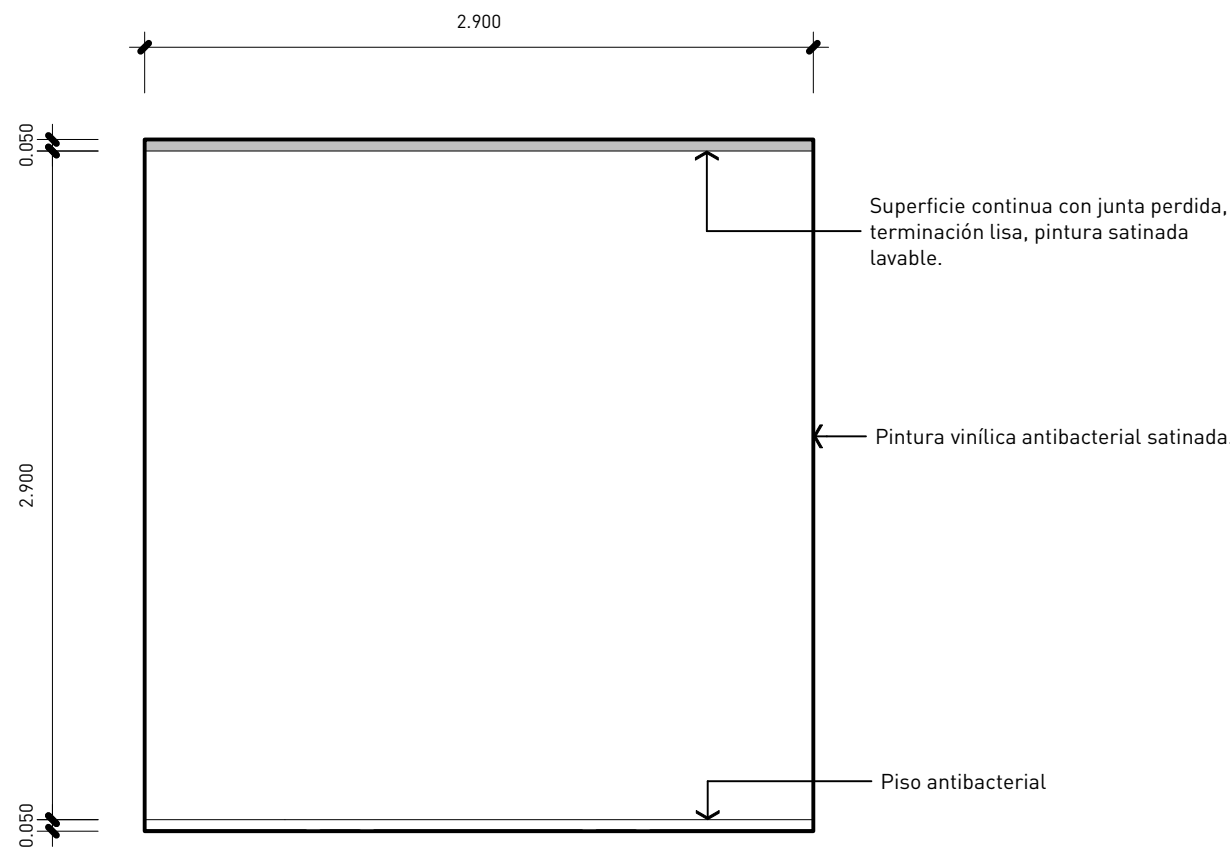

3  
A4.72  
Elevación Dispensario Médico 02  
1:33

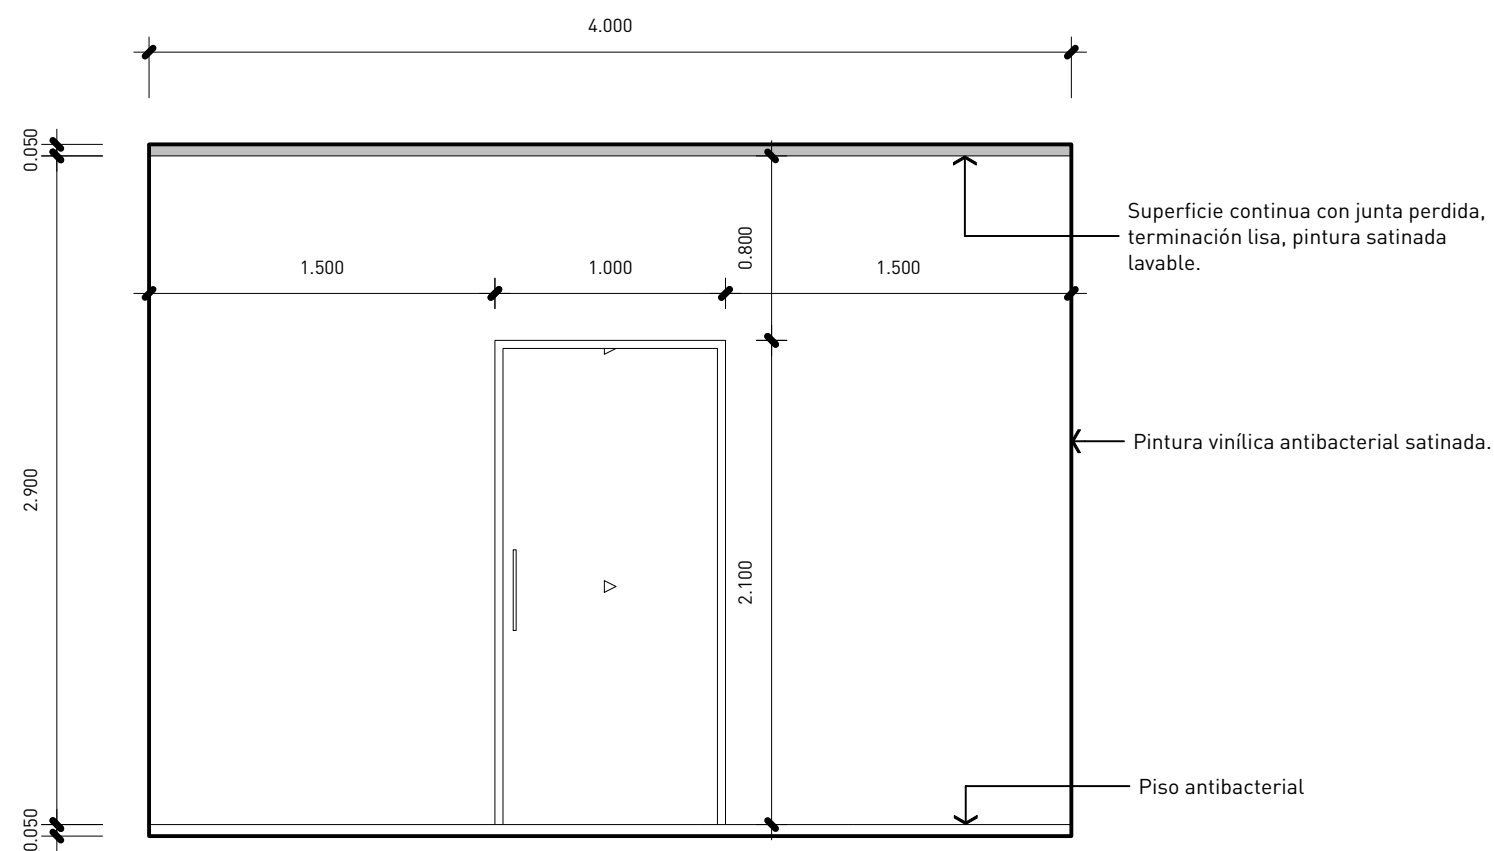


4  
A4.72  
Elevación Dispensario Médico 03  
1:33

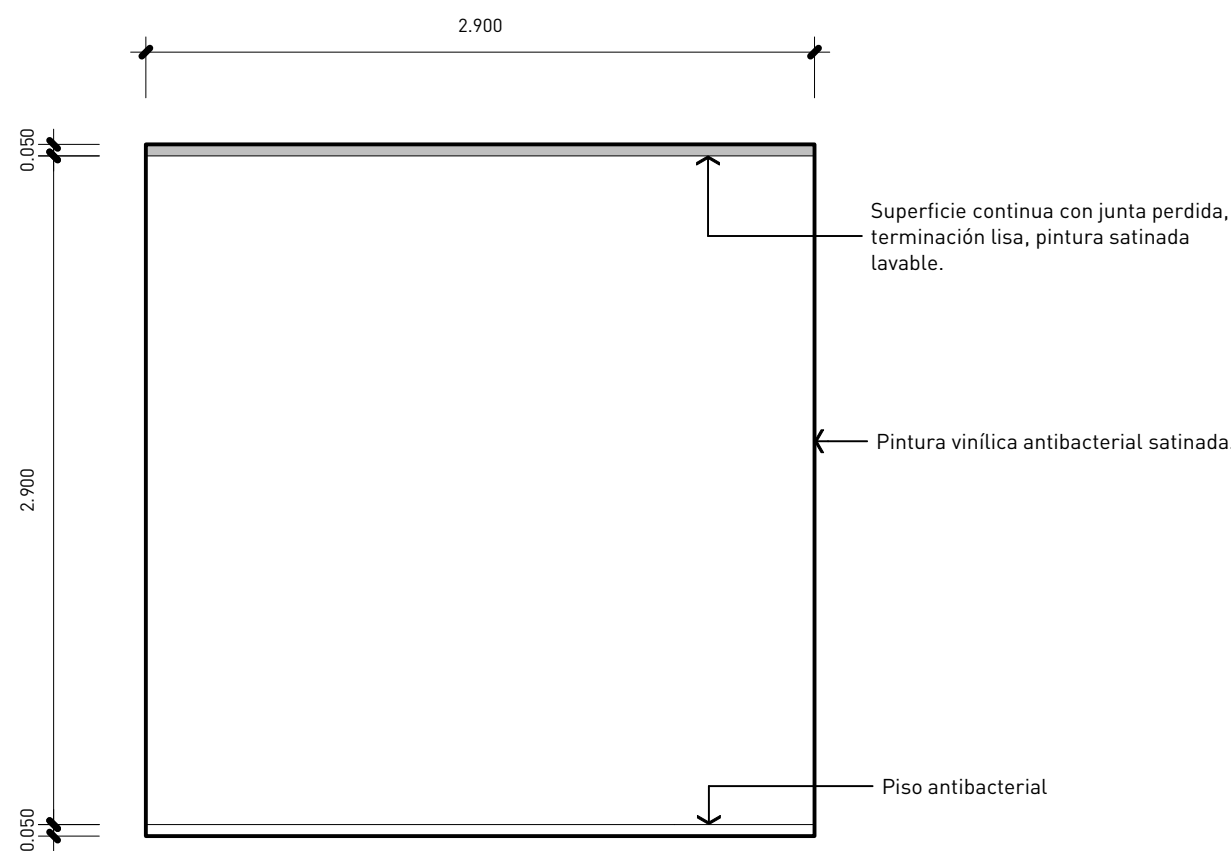


5  
A4.72  
Elevación Dispensario Médico 04  
1:33




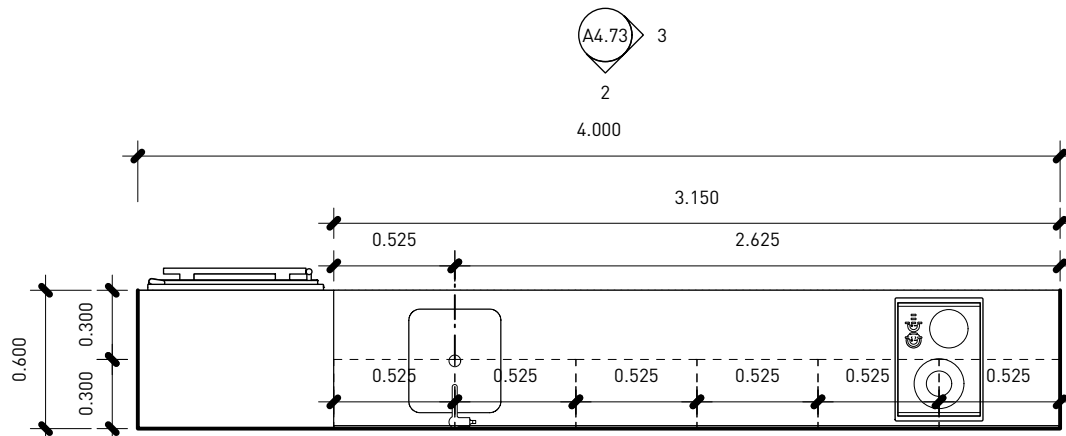


1 Detalle Cocineta 6to Nivel  
A4.73 1:33

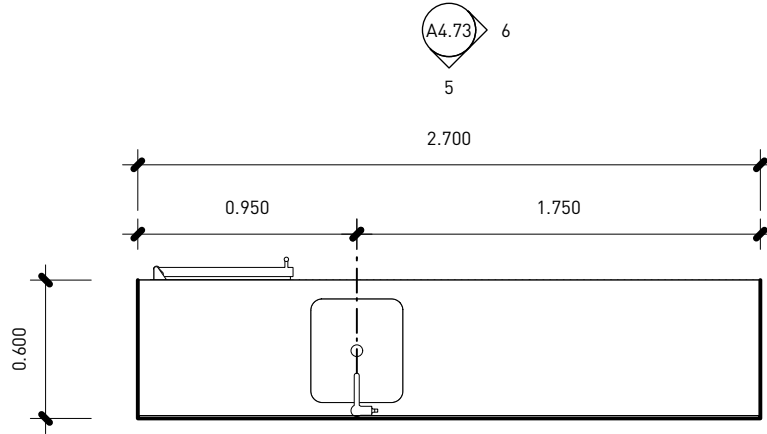


4 Detalle Mini-Bar 6to Nivel  
A4.73 1:33

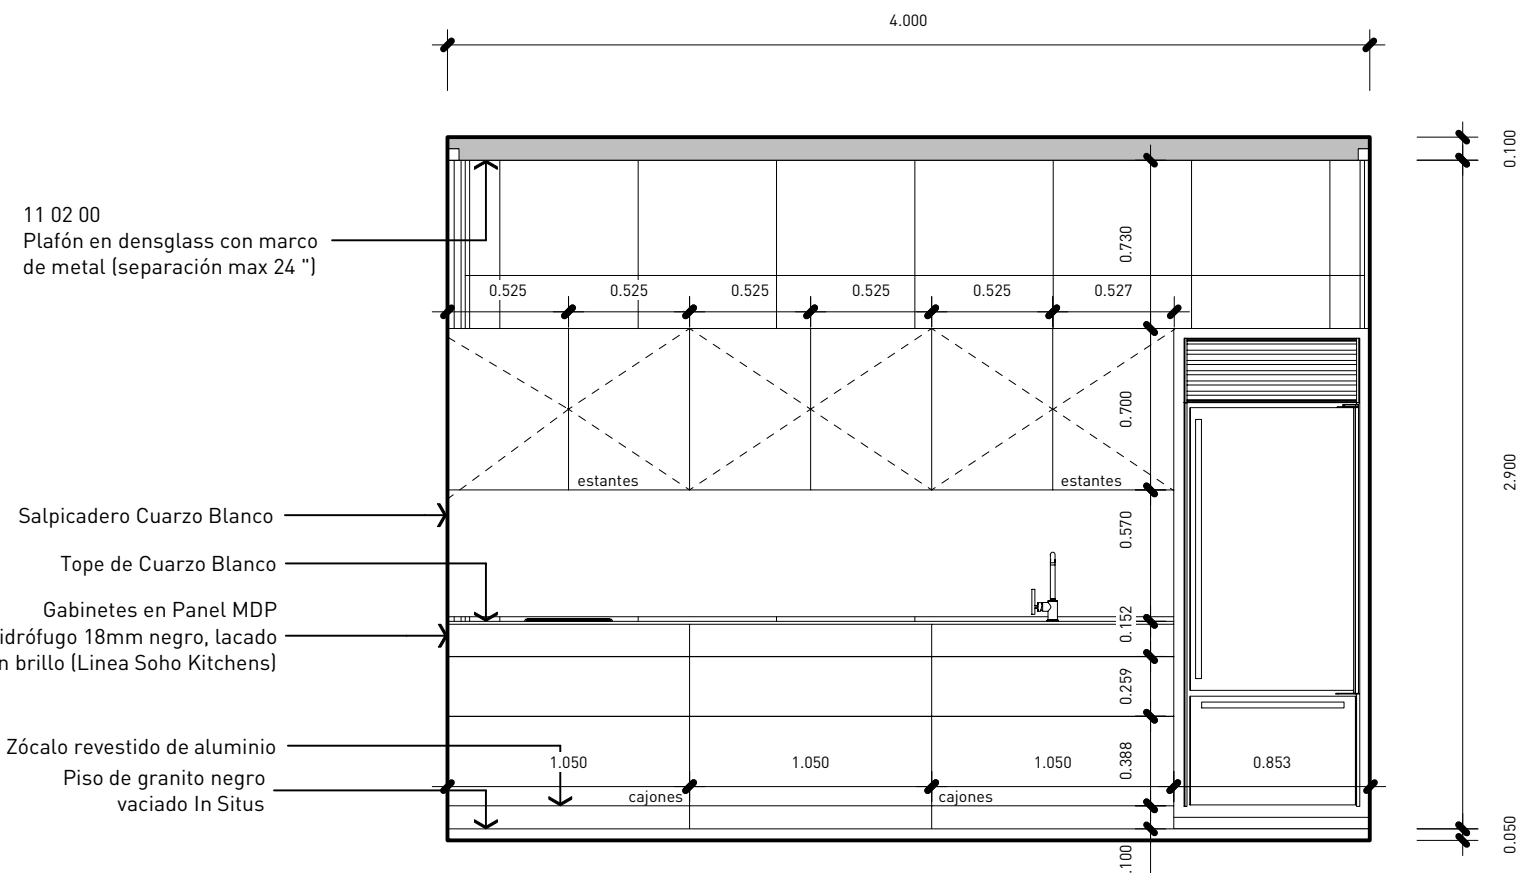


2 Elevación 01 Cocineta 6to Nivel  
A4.73 1:33

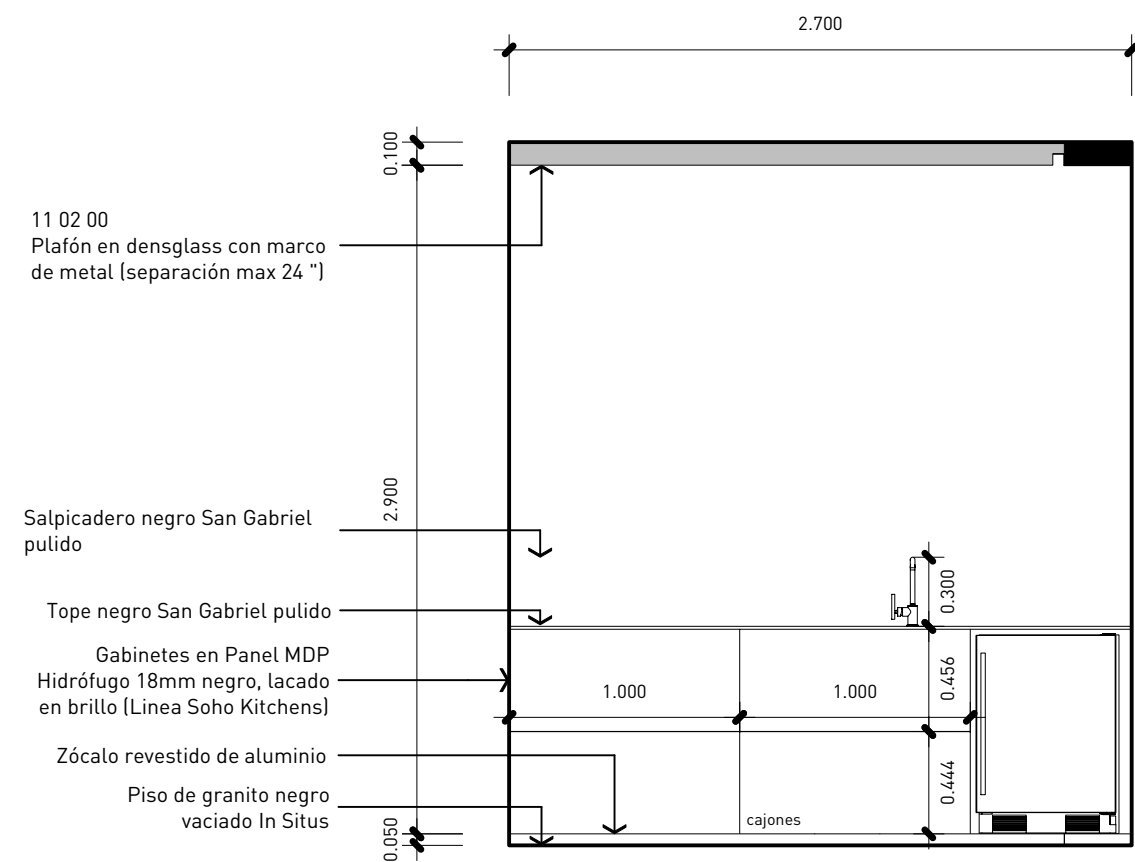

8 Elevación 01 Mini-Bar 6to Nivel  
A4.73 1:33

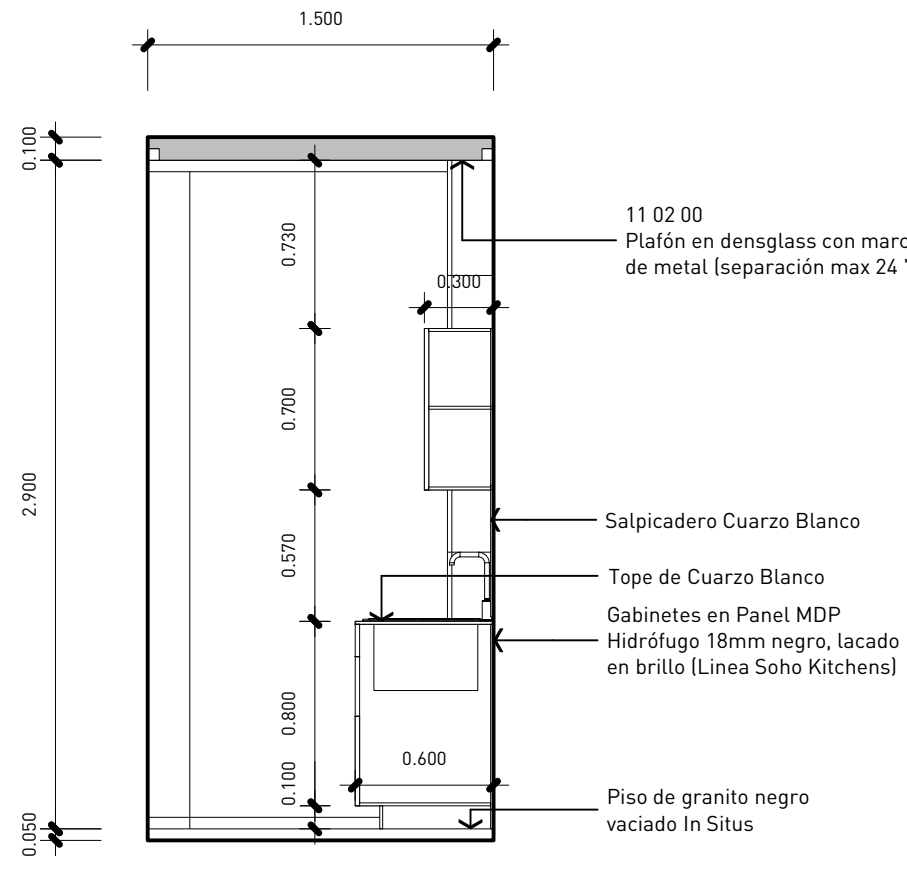

3 Elevación 02 Cocineta 6to Nivel  
A4.73 1:33

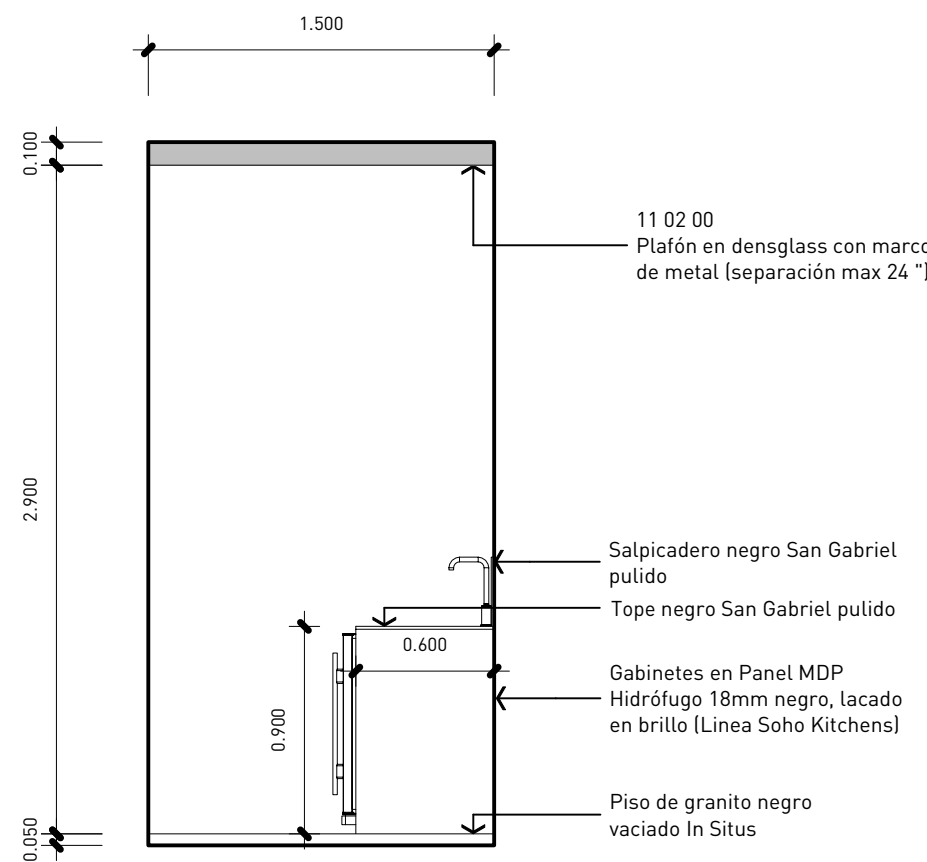

6 Elevación 02 Mini-Bar 6to Nivel  
A4.73 1:33