



PLANIMETRIA

TANQUE CERROS DE JACAGUA


DETALLE DE NODOS Ø12" AC

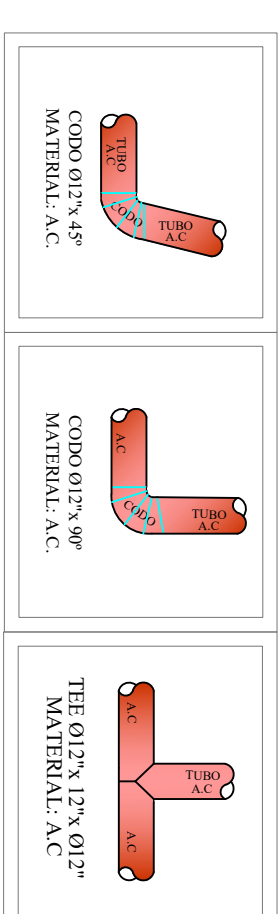

UBICACION

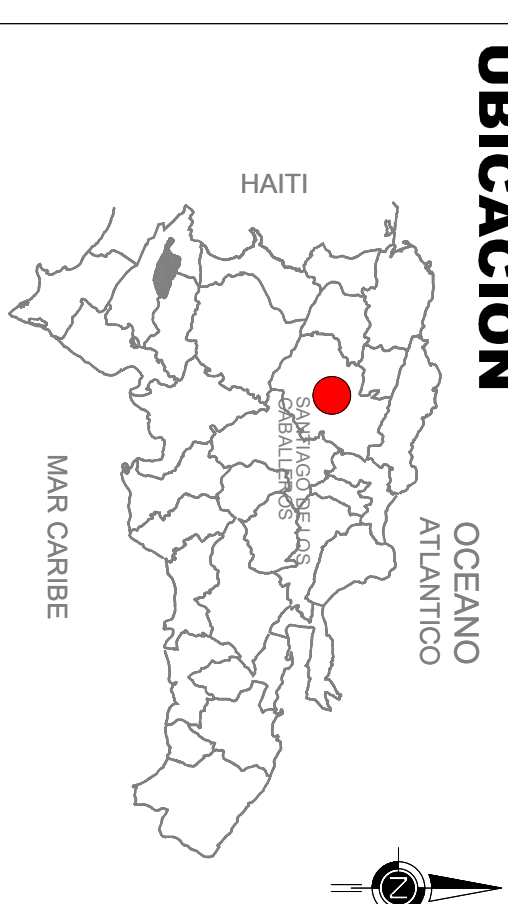

PROYECTO

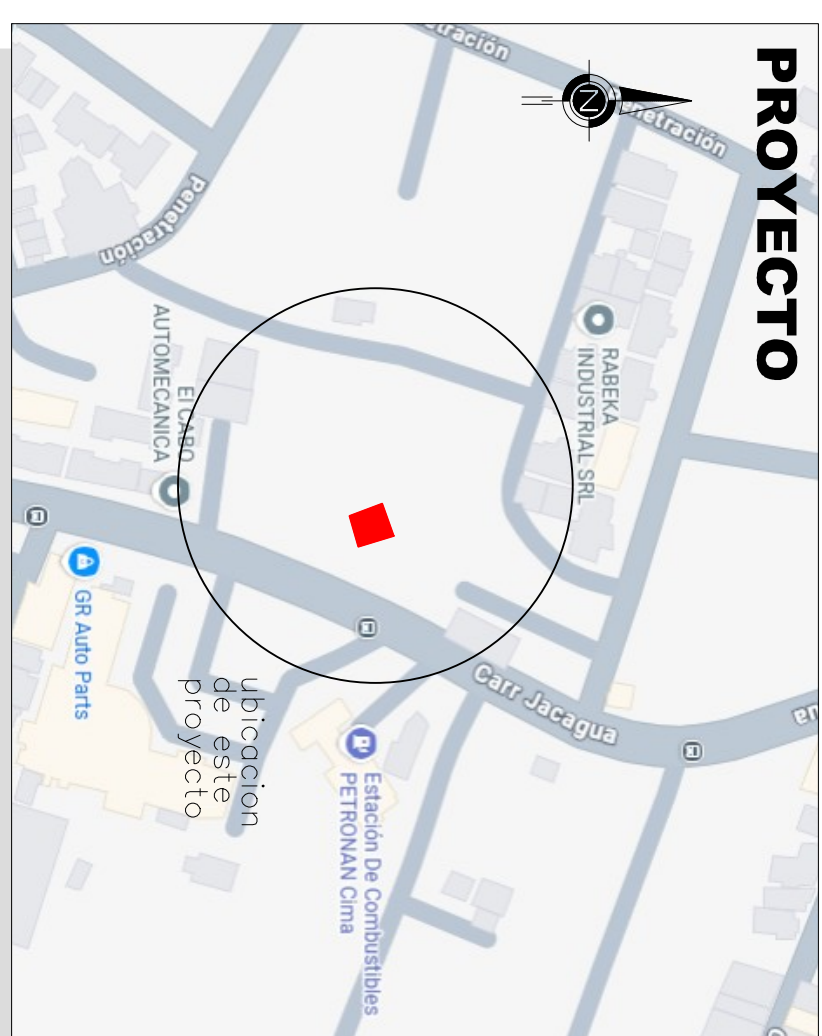


LEYENDA



NOTAS

DESMANTELAMIENTO TANQUE EXISTENTE

DIÁMETRO TANQUE= 14.50 Mt. $\pm$ 0.50 Mt.
ALTURA TANQUE= 20.52 Mt. $\pm$ 0.50 Mt.
VOLUMEN UTIL DEL TANQUE= 2.898 m³
CAPACIDAD DE GALONES=4,745,044 gal/

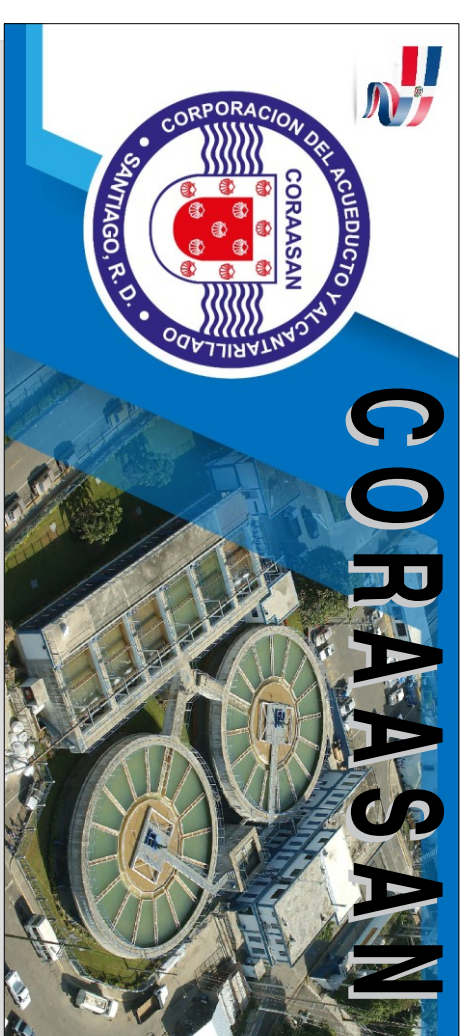

**CORPORACION DEL ACUEDUCTO Y
ALCANTARILLADO DE SANTIAGO**
DIRECCION DE INGENIERIA Y PROYECTOS
DEPARTAMENTO DE ESTUDIOS Y PROYECTOS
DIVISION DE DISEÑO

CONTENIDO:

CONSTRUCCION TANQUE

PLANIMETRIA - DETALLES

LOCALIZACION:
CERROS DE JACAGUA, SANTIAGO

Y:\PLANOS GIP\TANQUES 2026\LAS TRES CRUCES\DIAP-013-2026 CONSTRUCCION TANQUE REGULADOR AGUA POTABLE LAS TRES CRUCES.


DISEÑO:	ING. MIKEYDI ROSA	REVISADO:	ING. MIKEYDI ROSA	HOJA:
CALCULOS:	ING. MIKEYDI ROSA			01

ELABORACION
STEYSI RODRIGUEZ
DISEÑO
ENVI. LAYSLON DE URBANO
REVISADO:
ING. ANTONIO VILLALBA


ARQ. LAURA LOCKWARD	YOKOYAMA
REVISION	ENC. ESTUDIOS Y PROYECTOS

LEVANTAMIENTO: GEODESIA Y MENSURA	APROBADO: ☒
ING. JULIO CARBUCCIA	


FECHA:	JUNIO 2026	PROYECTOS	DIAPYCN
--------	------------	-----------	---------

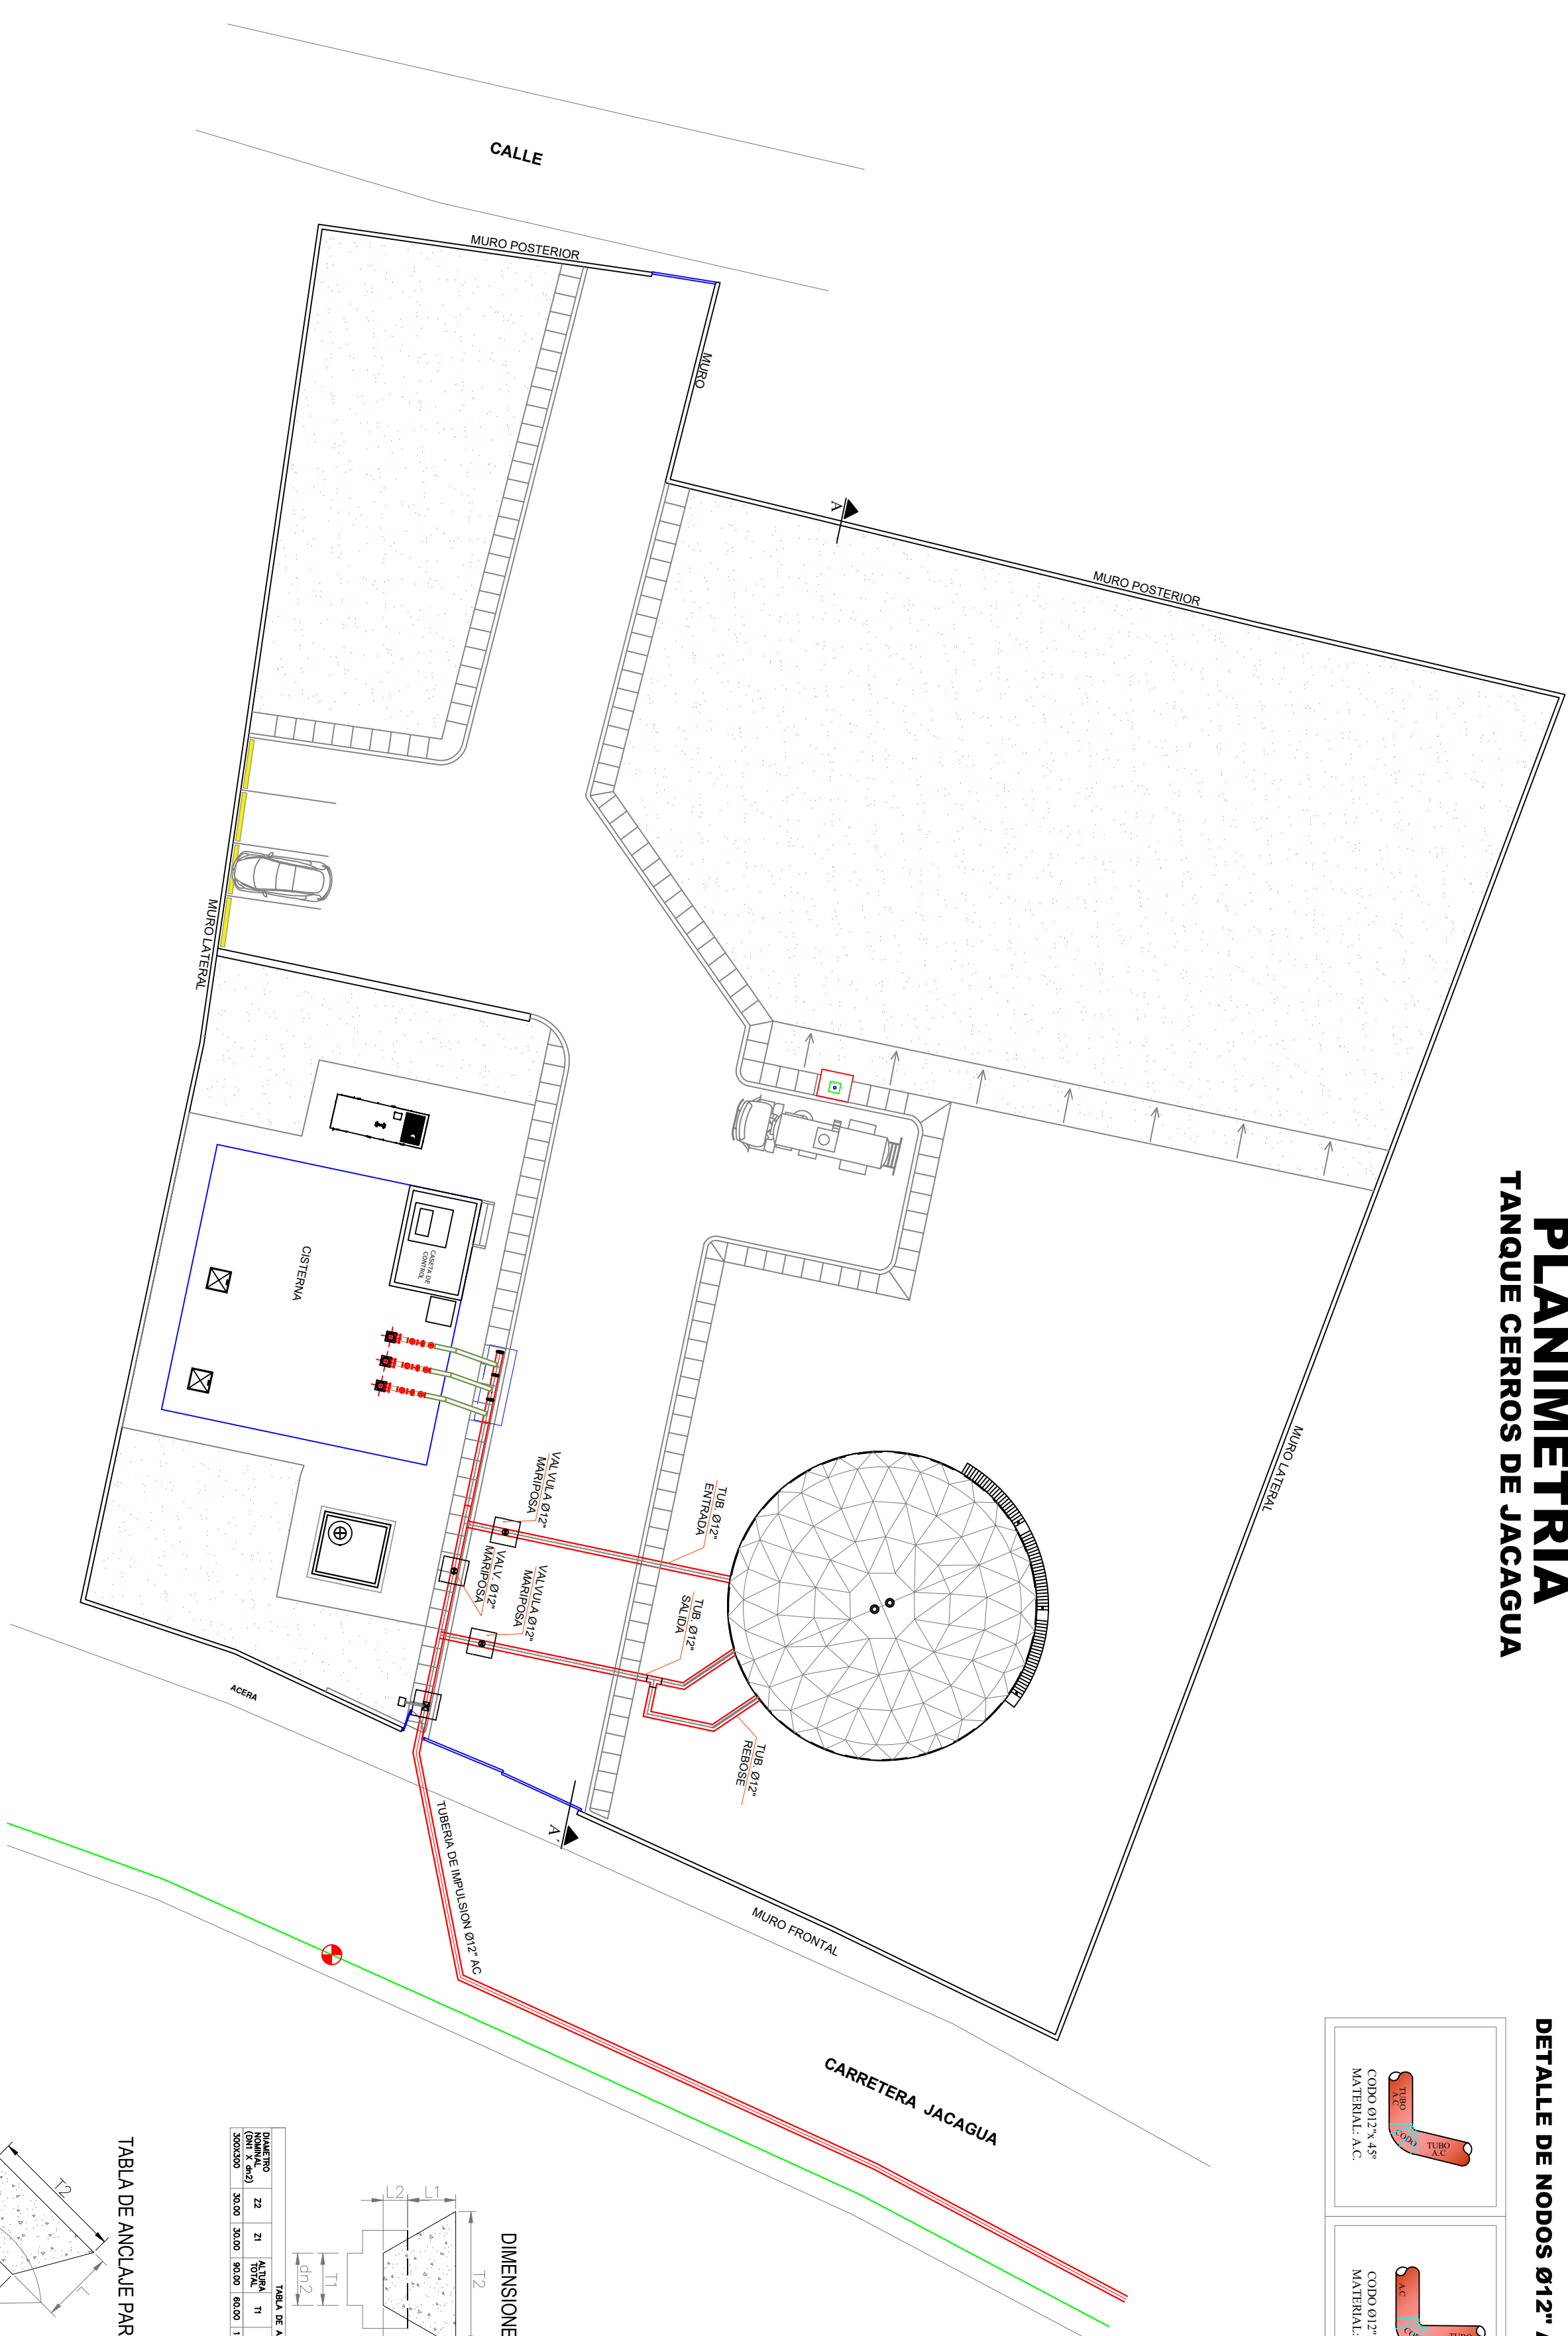


PLANTA TANQUE

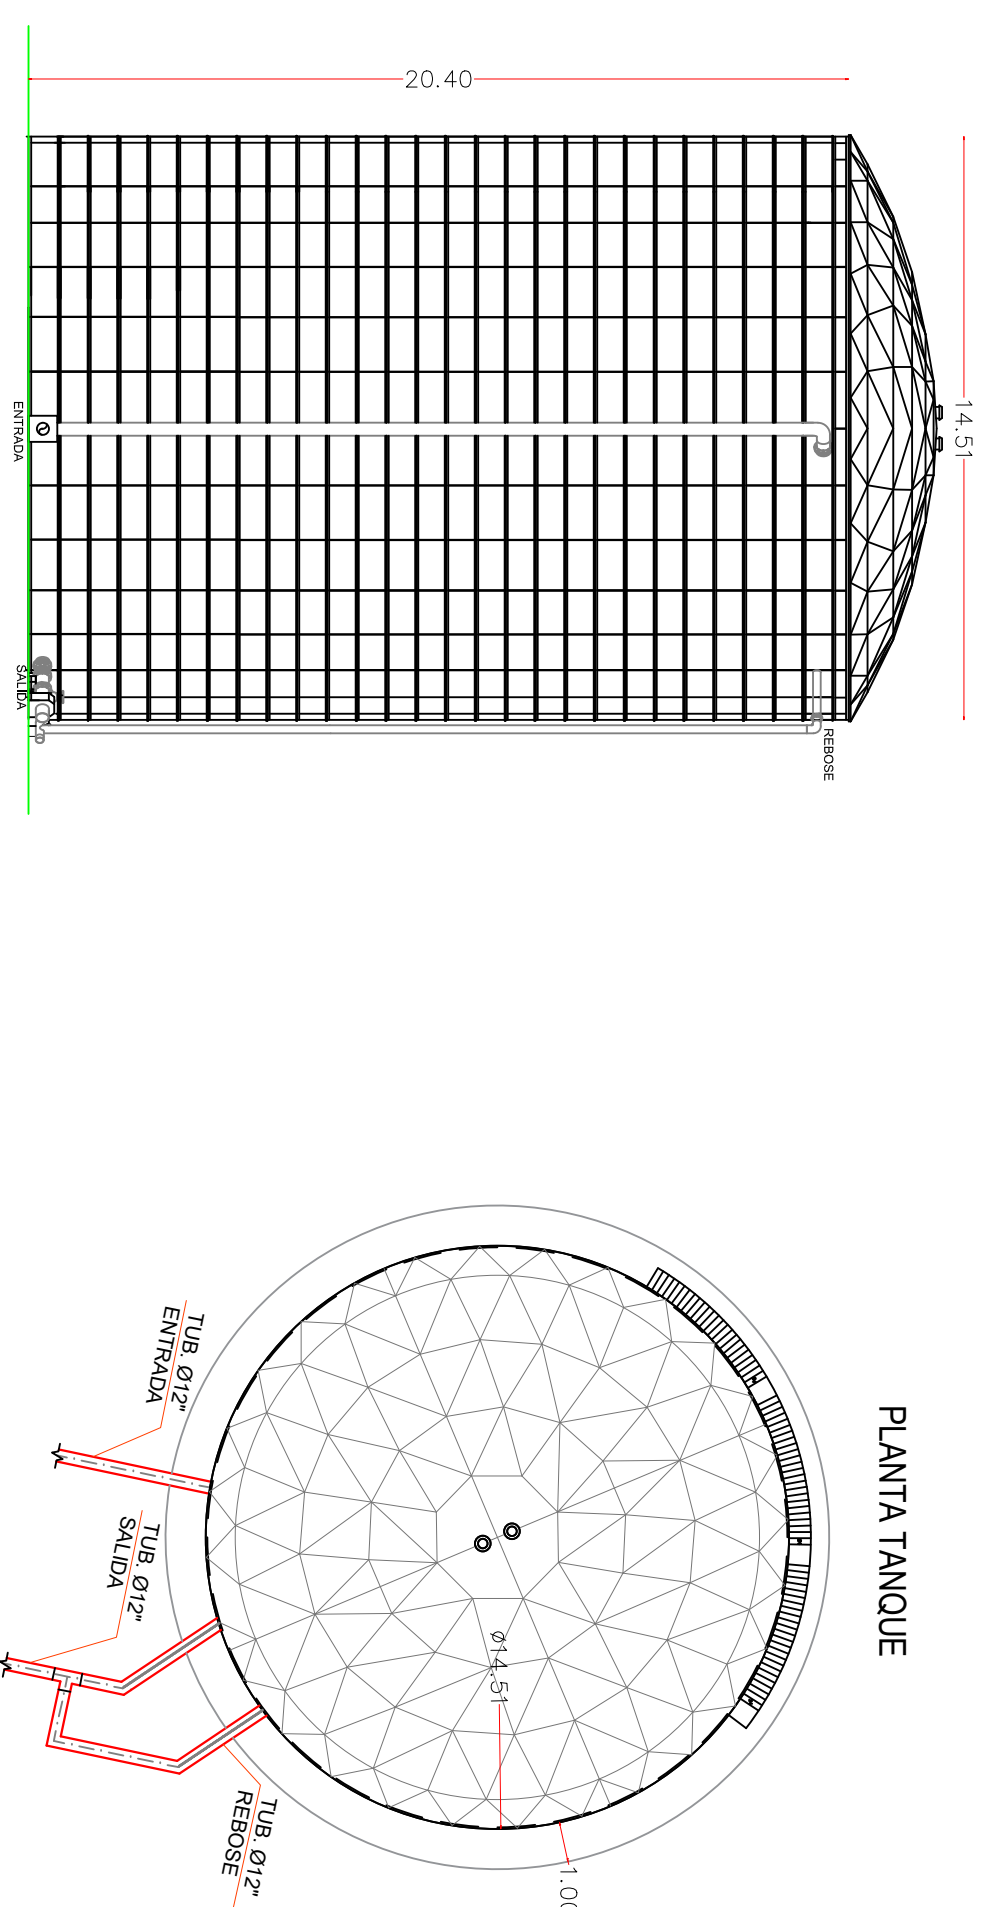

ELEVACION DE TANQUE

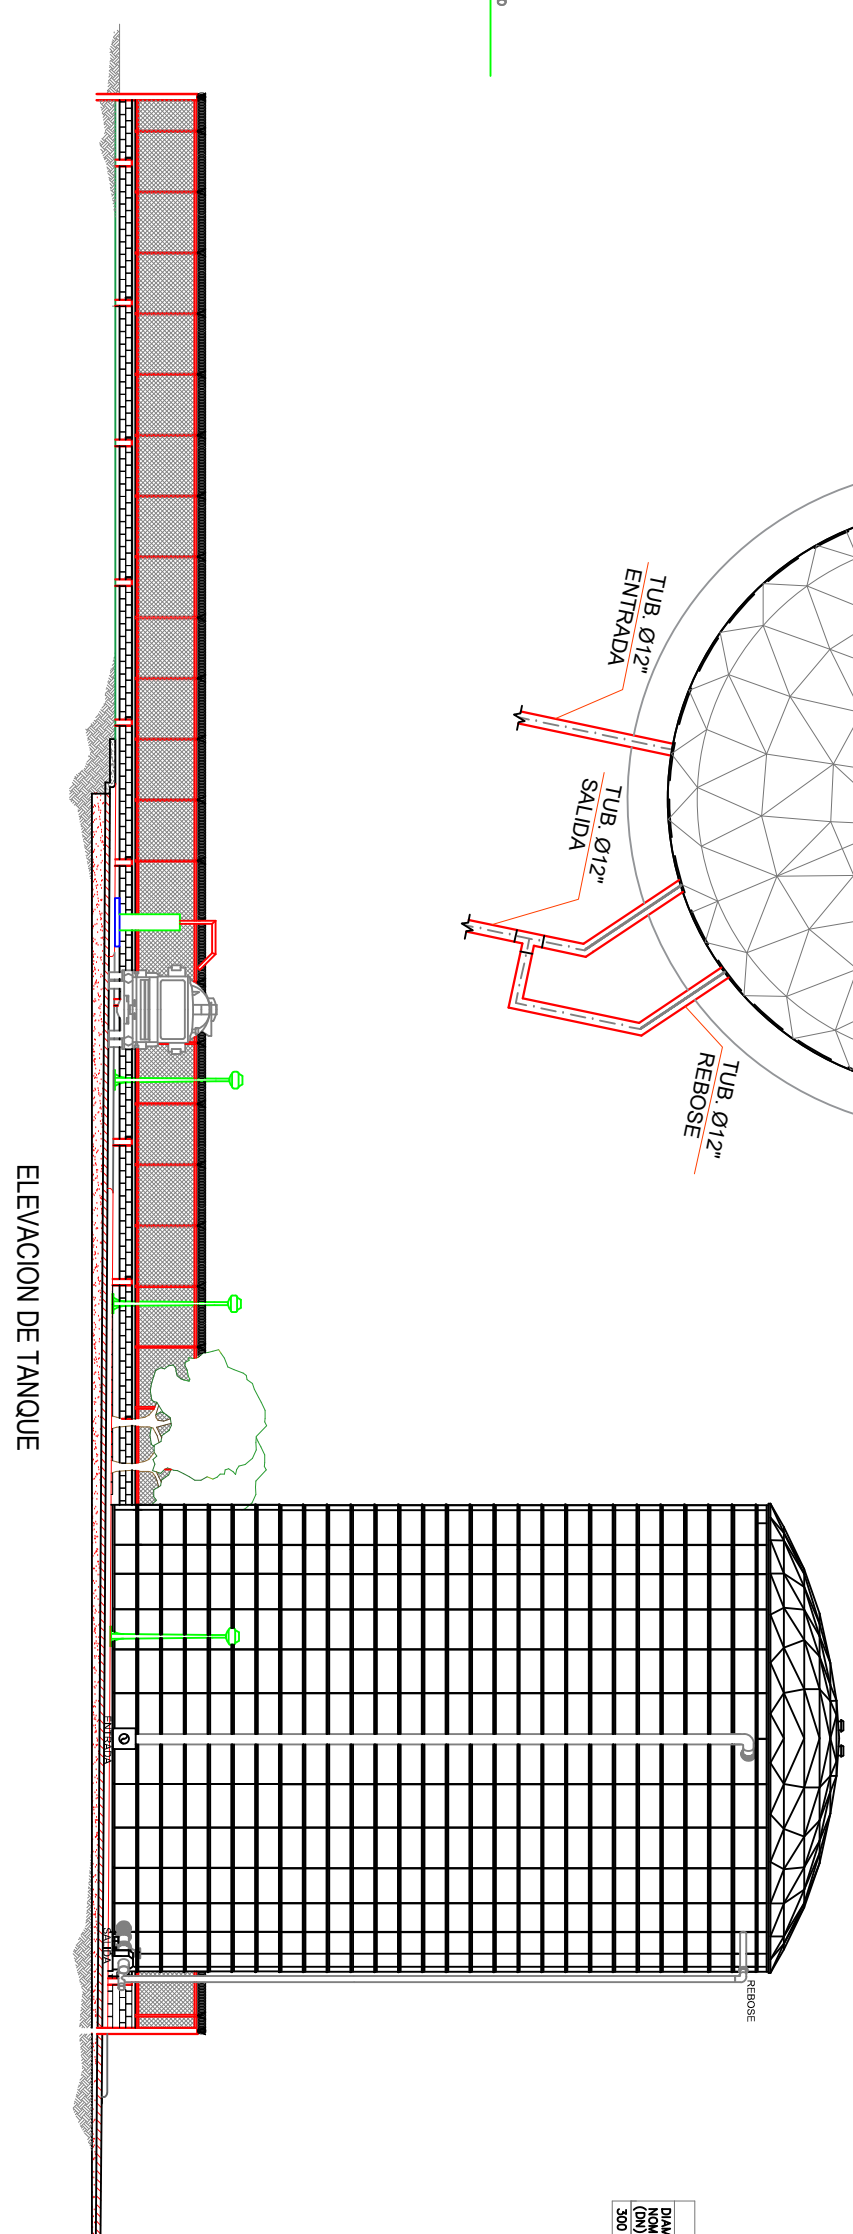

ELEVACION DE TANQUE

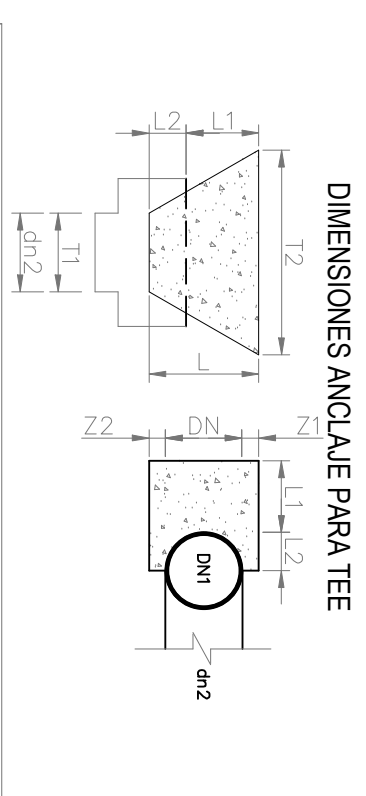

DIMENSIONES ANCLAJE PARA TEE

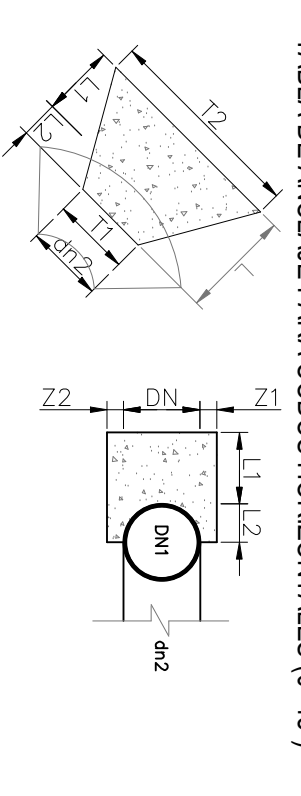


TABLA DE ANCLAJE PARA Codos Horizontales ($\theta=45^\circ$)



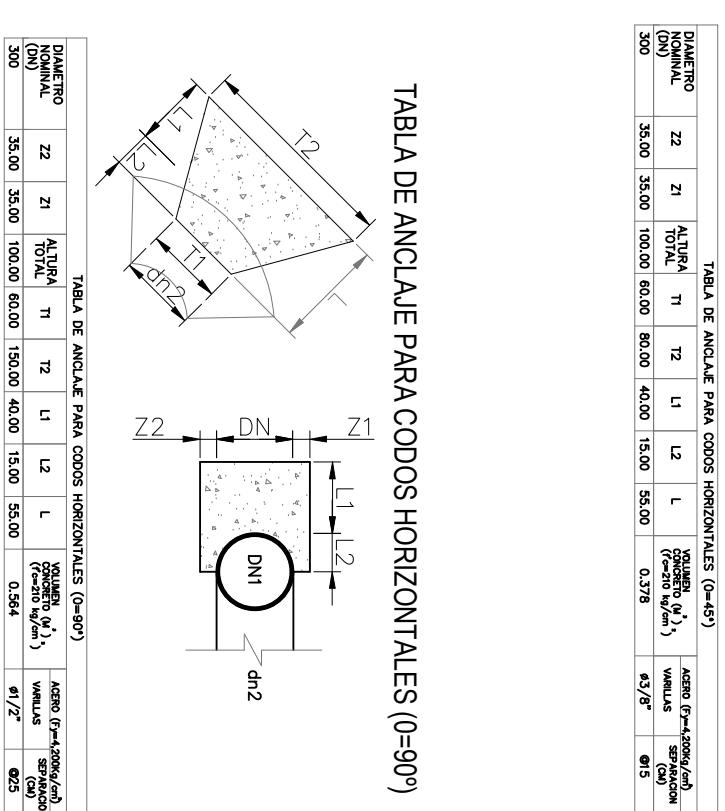


TABLA DE ANCLAJE PARA CODOS HORIZONTALES ($0=90^{\circ}$)

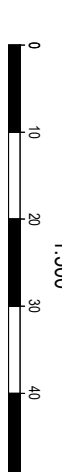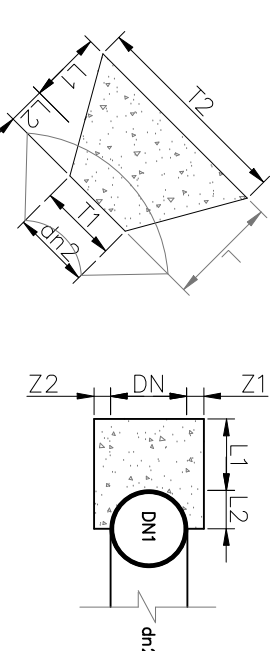

ESCALA GRAFICA