




PLANIMETRIA CERROS DE GURABO I ESC. 1:150

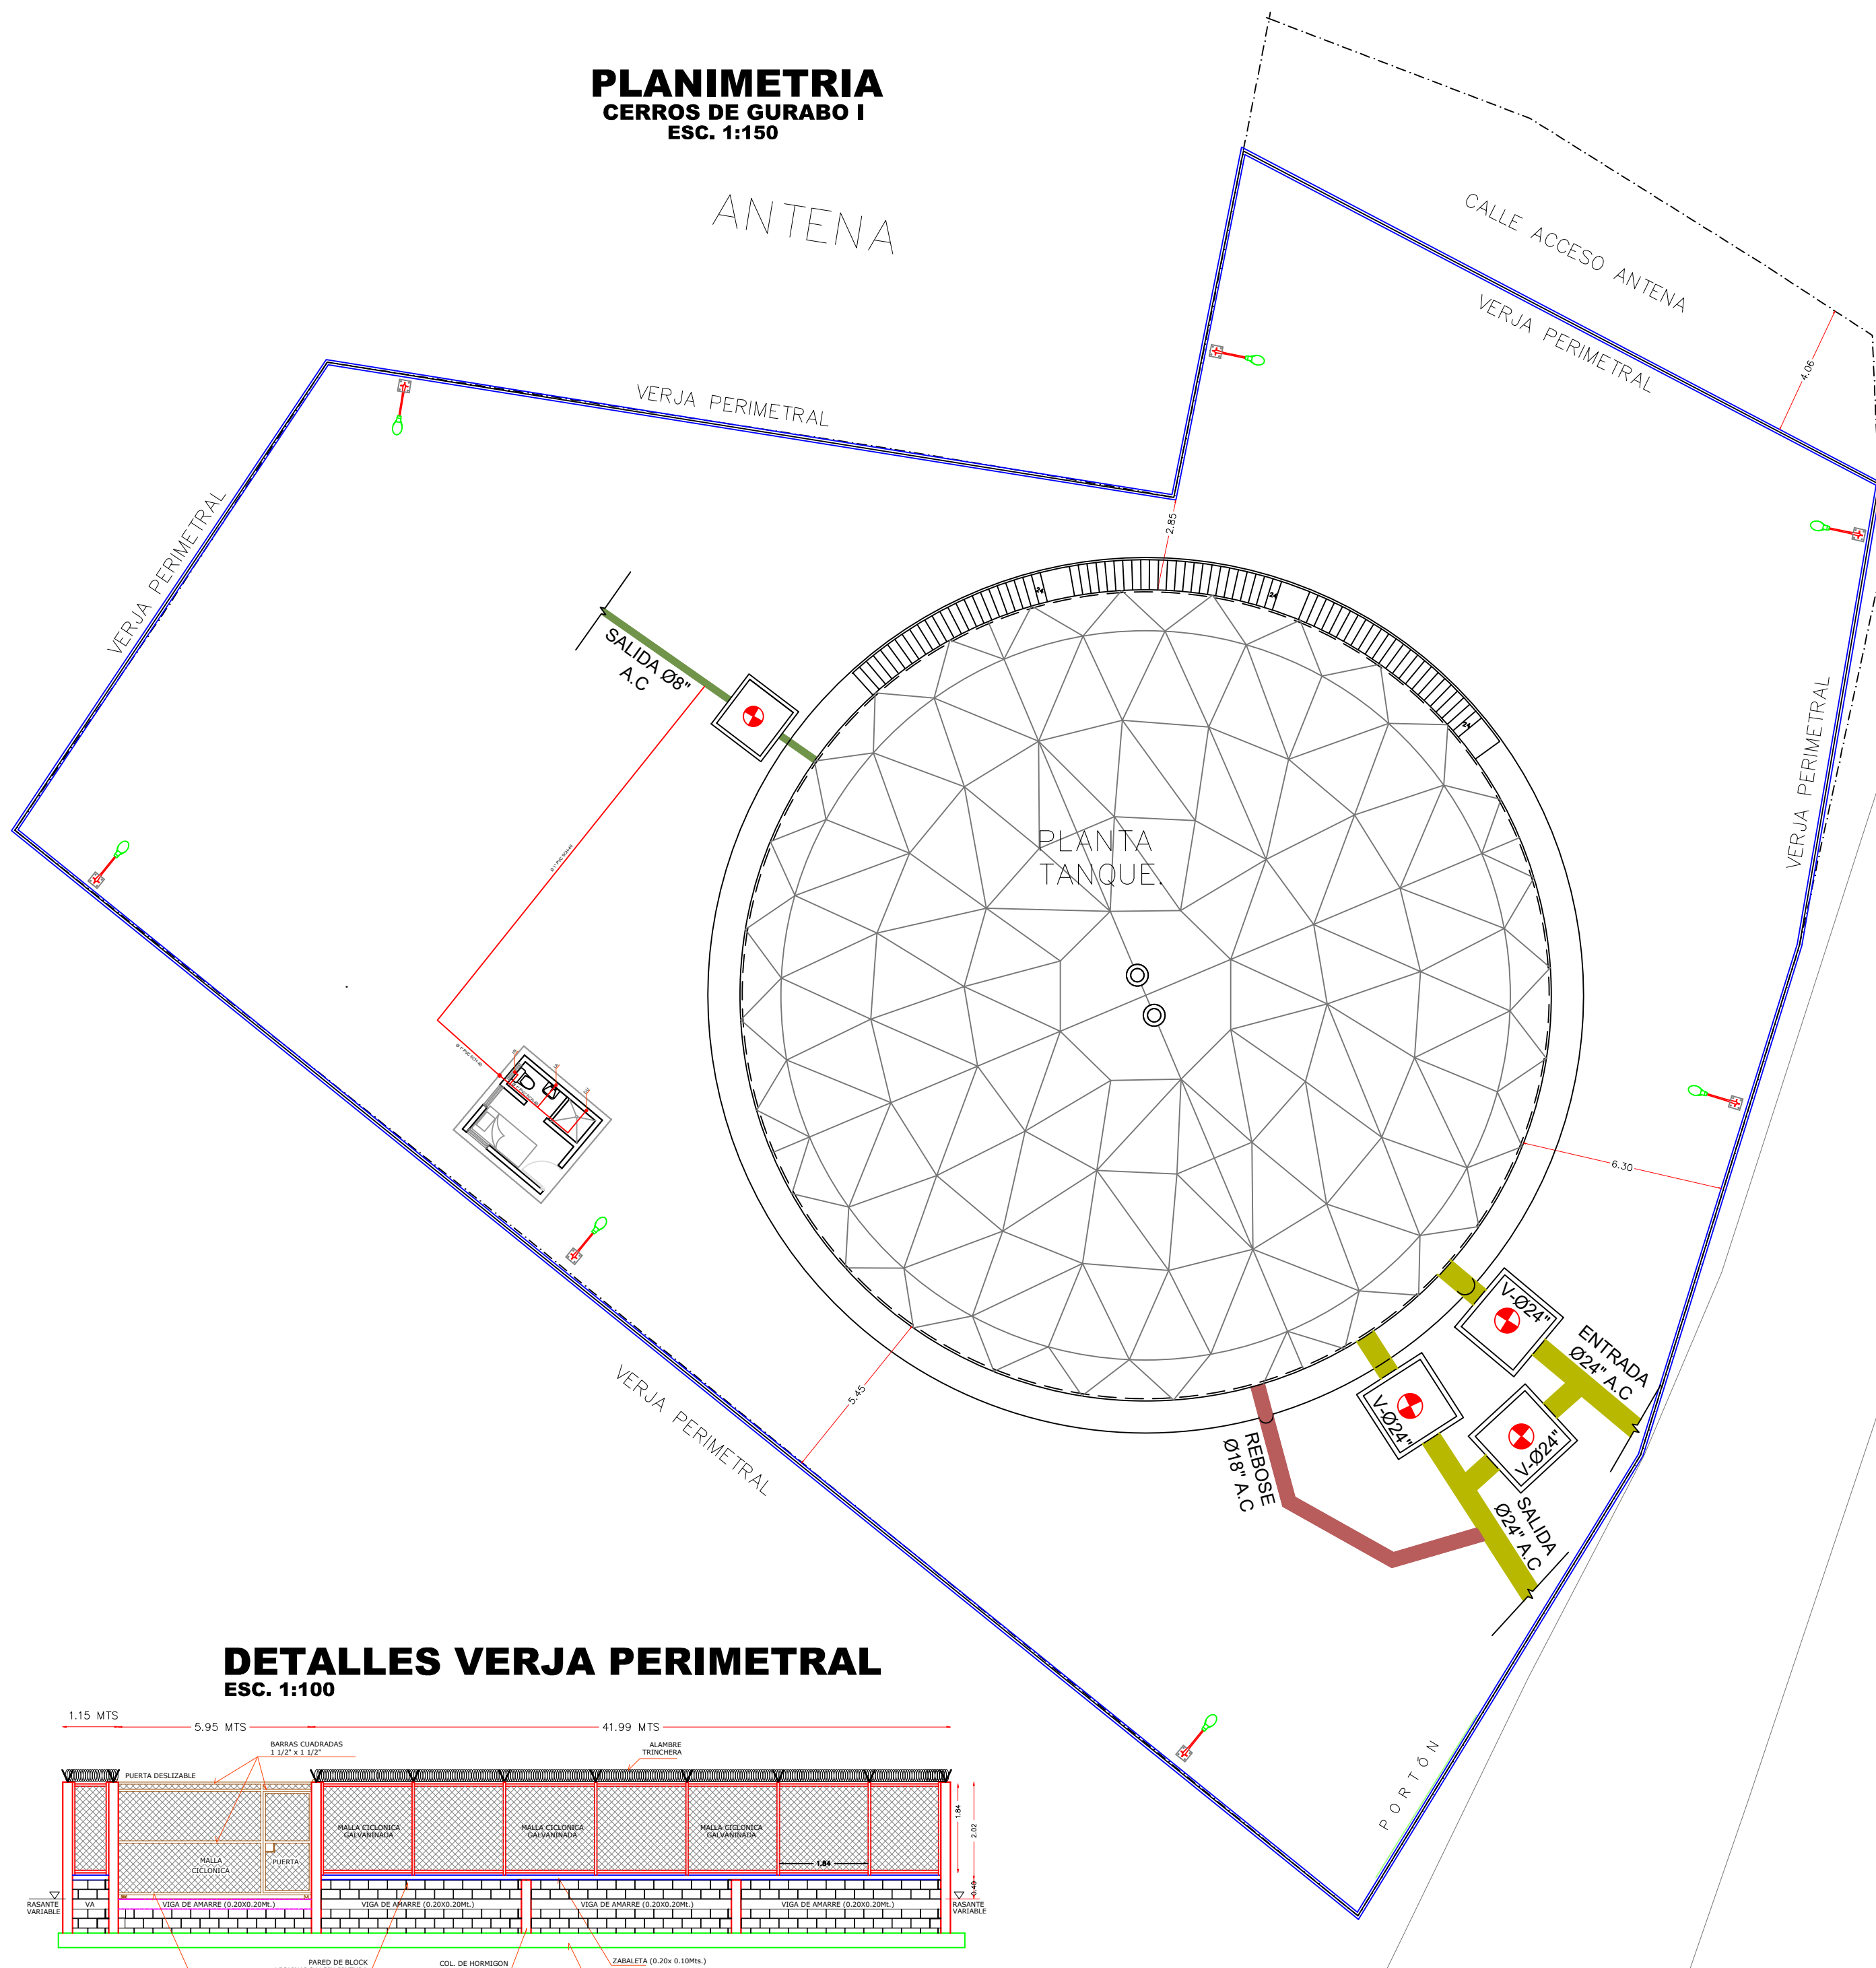


DETALLES VERJA PERIMETRAL ESC. 1:100

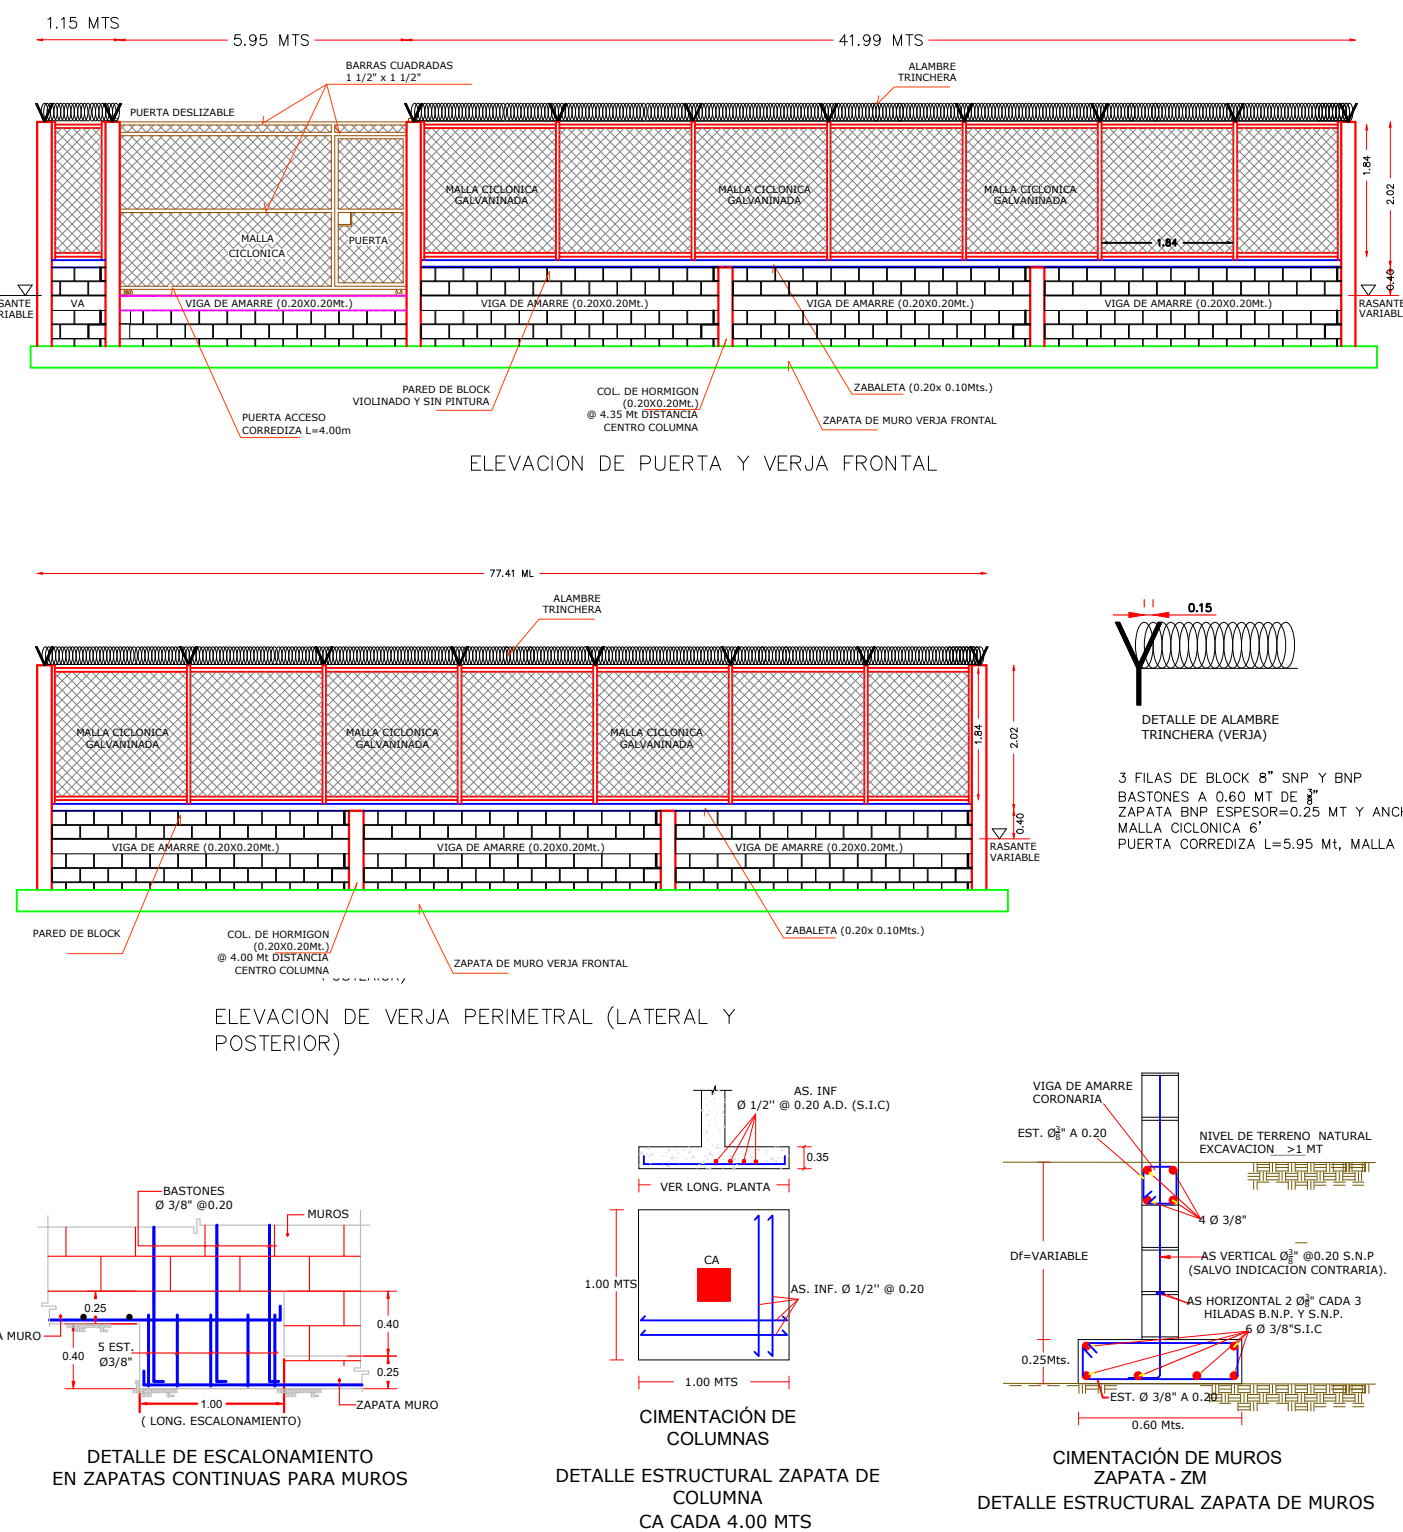


CALLE PRIVADA

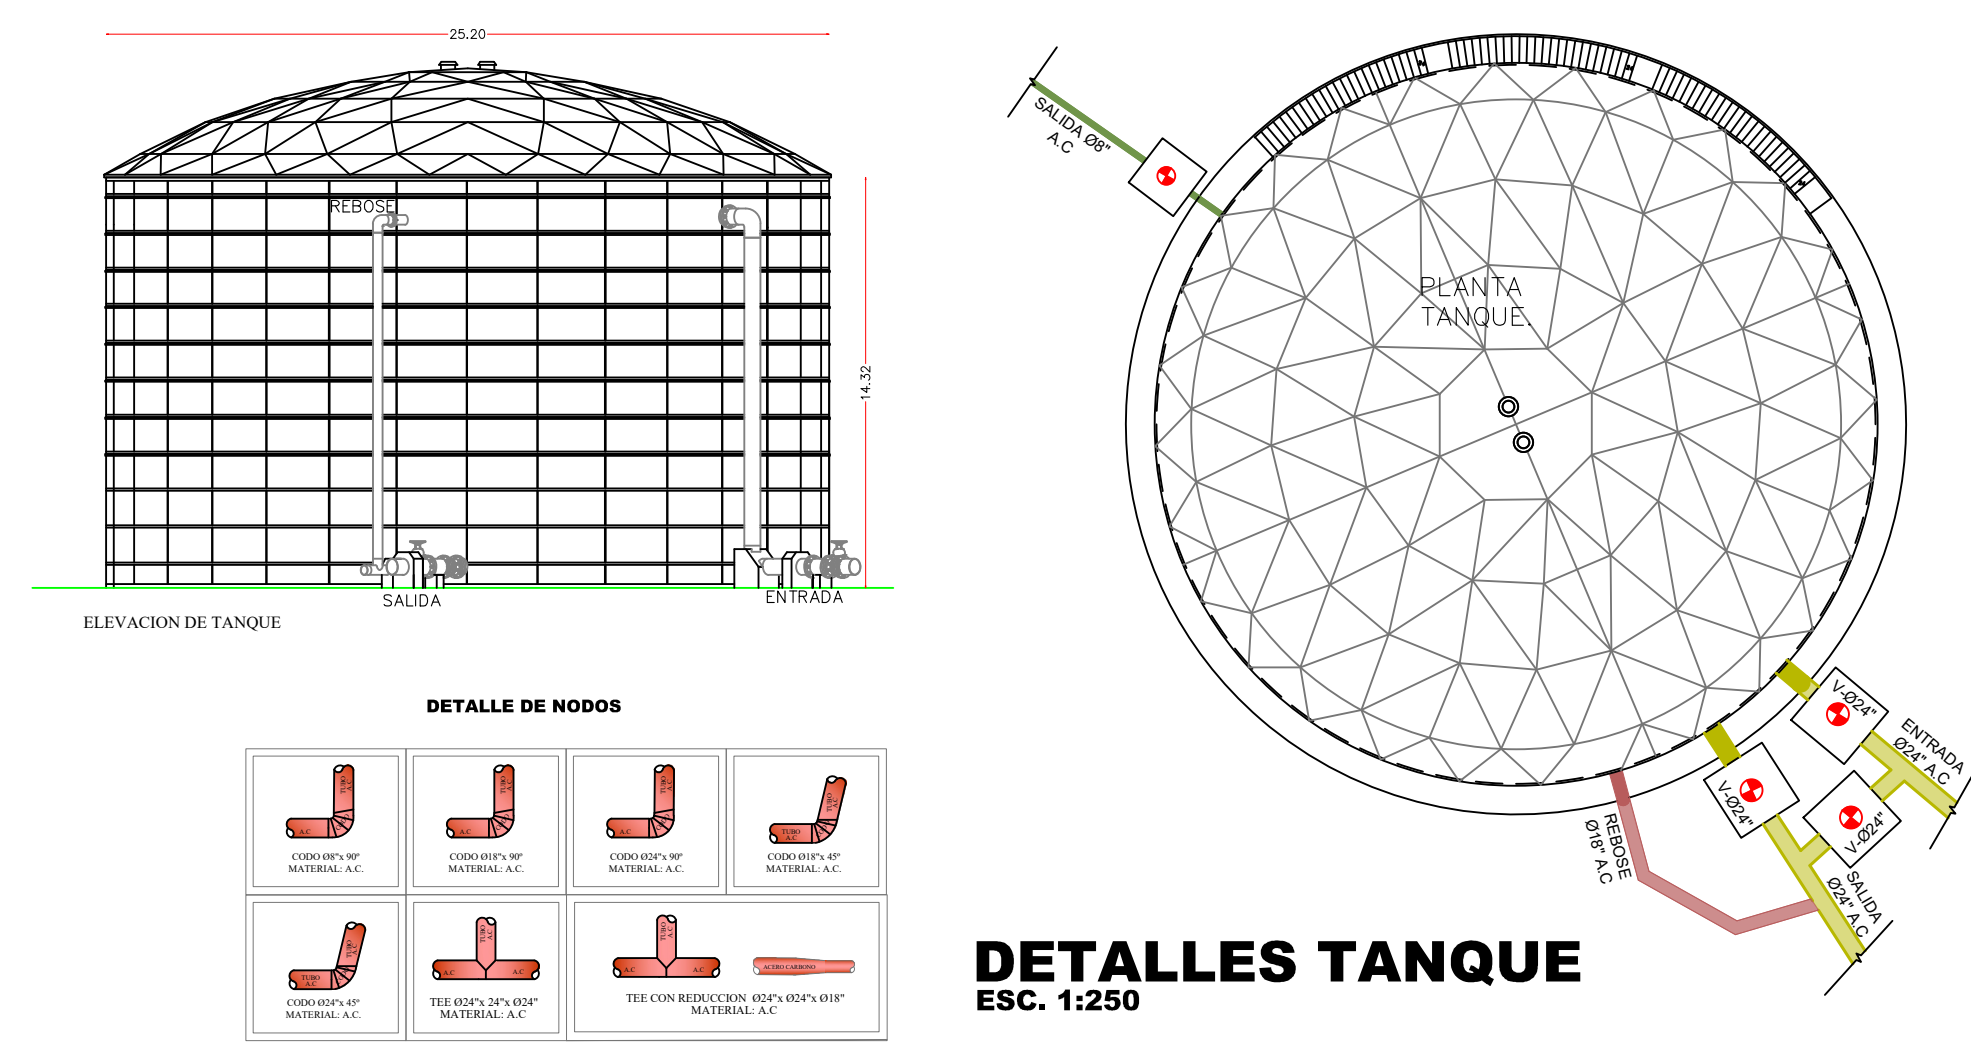

DETALLES TANQUE ESC. 1:250

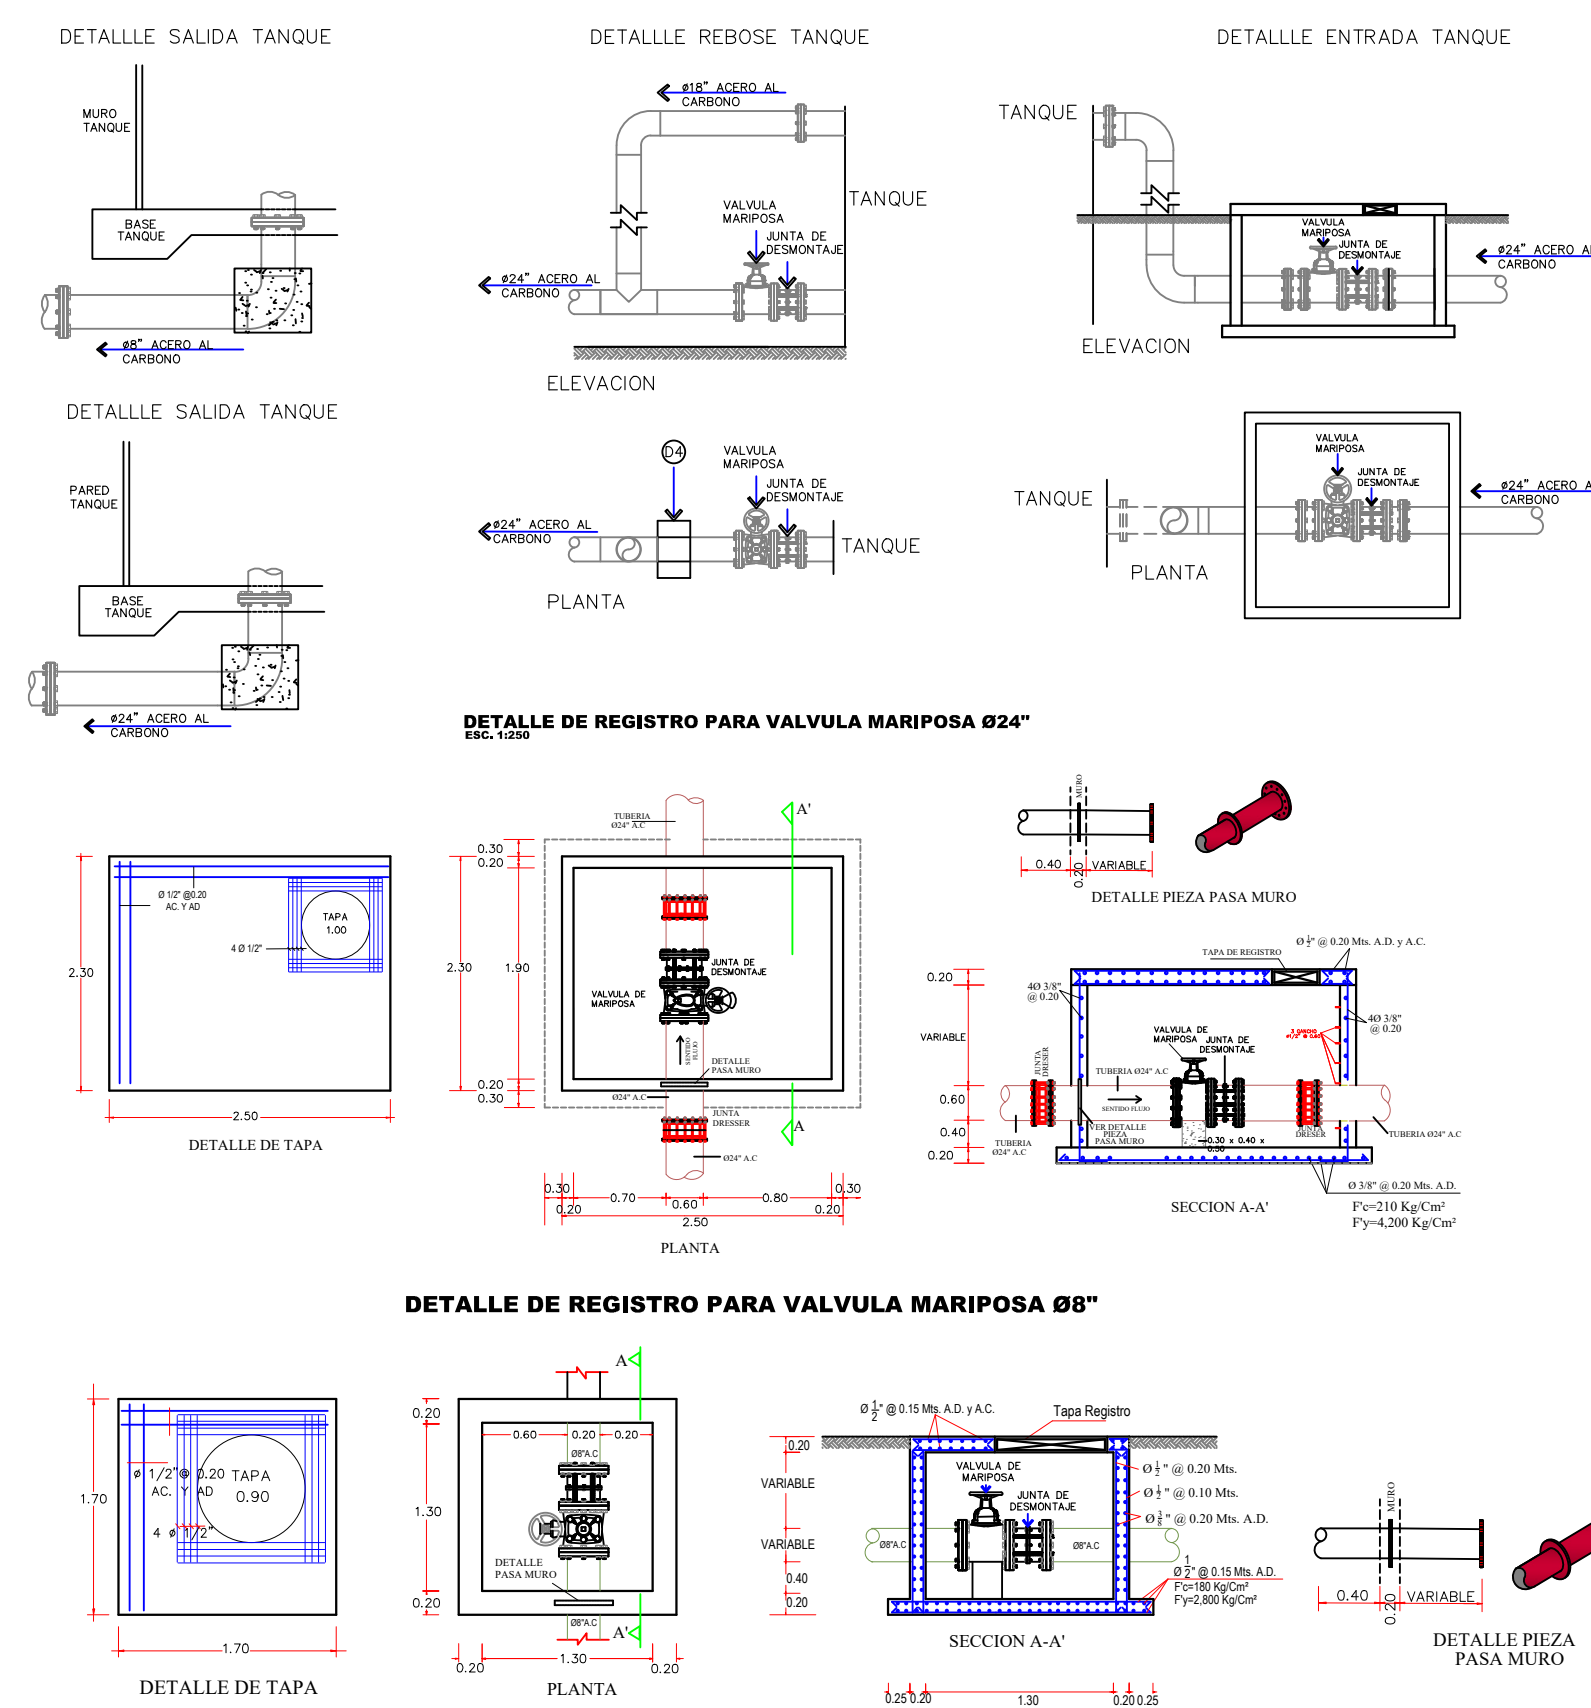

CASETA OPERADOR ESC. 1:75

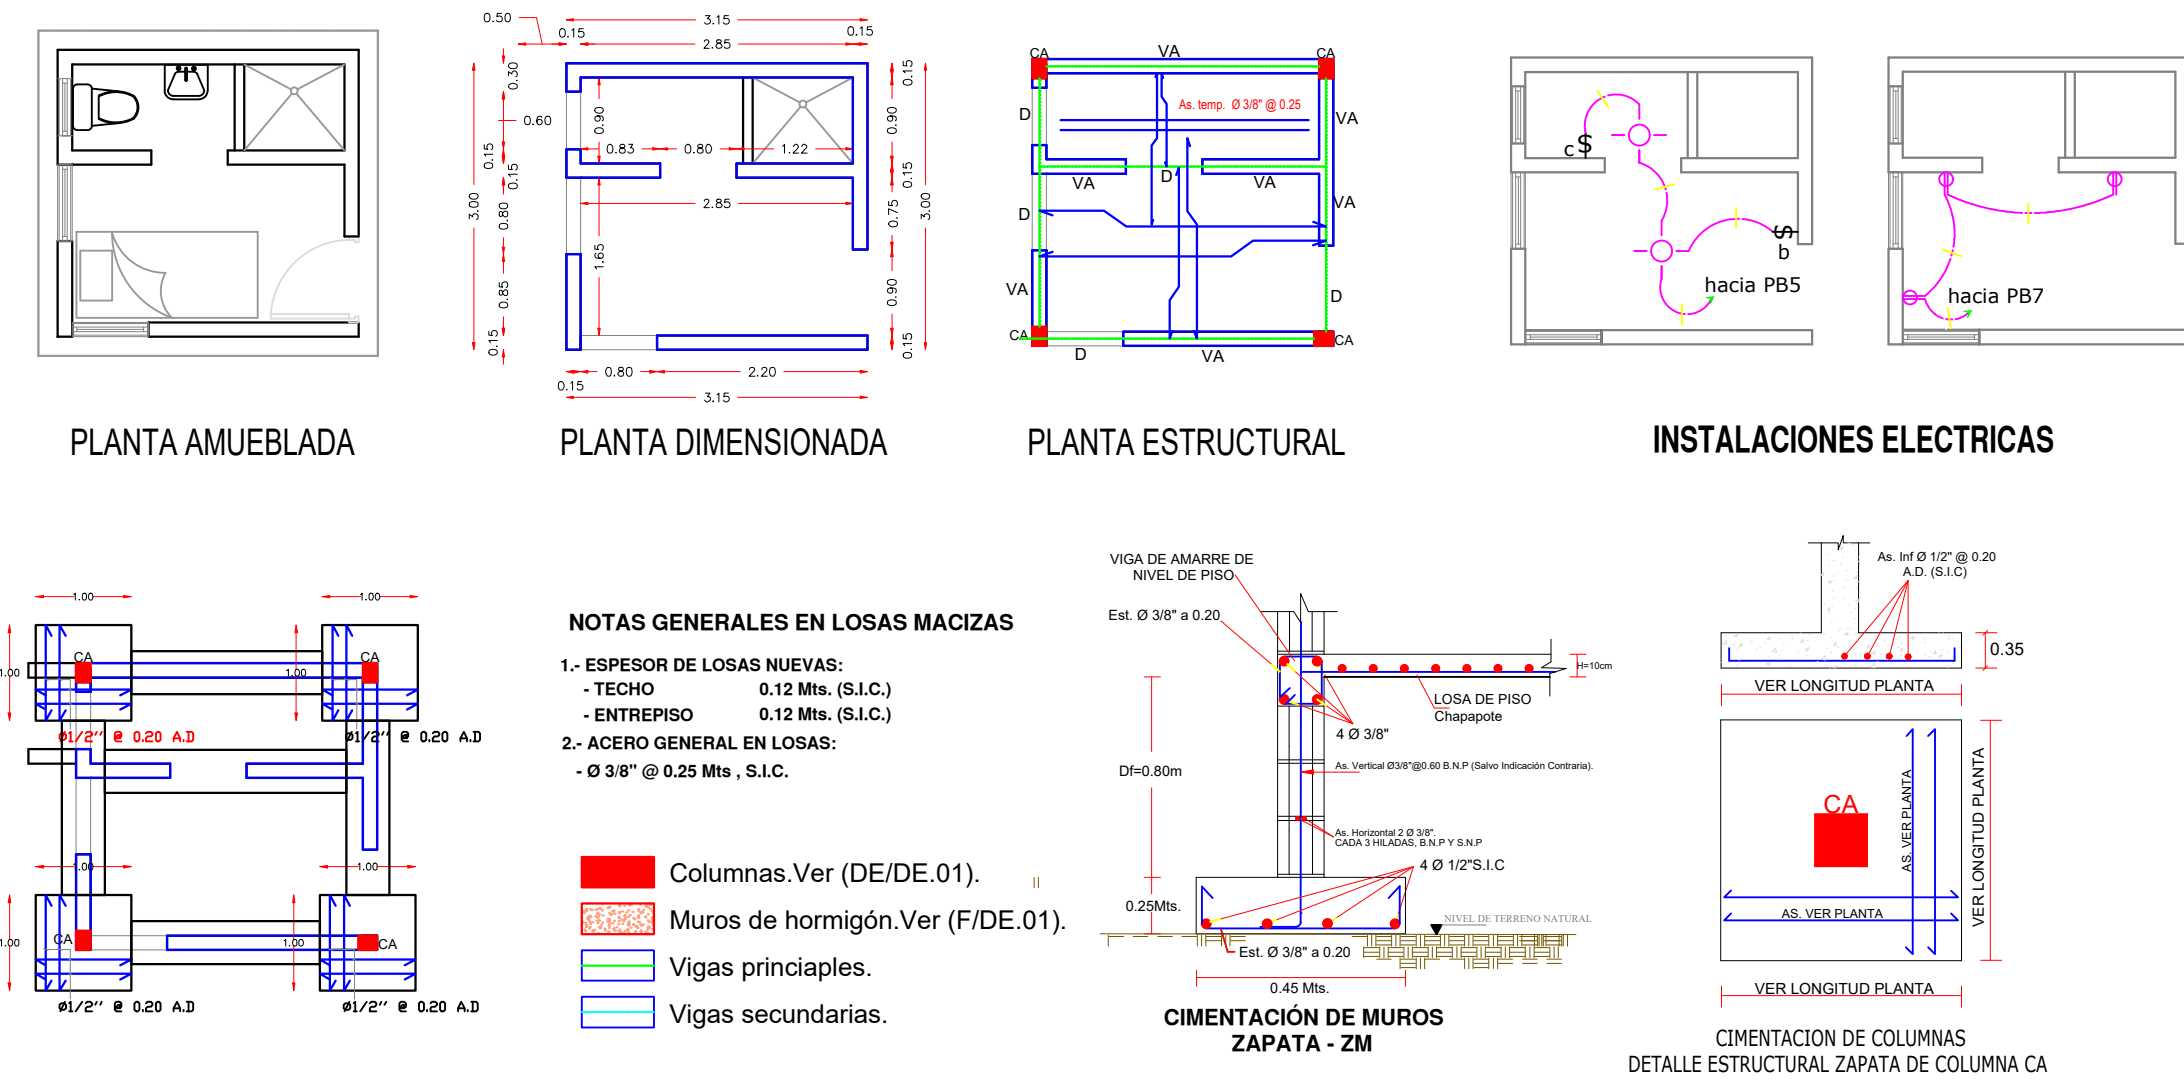

NOTAS GENERALES EN LOSAS MACIZAS


- ESPESES DE LOSAS NUEVAS:
 - TECHO: 0.12 Mts. (S.I.C.)
 - ENTREPISO: 0.12 Mts. (S.I.C.)
- ACERO GENERAL EN LOSAS:
 - Ø 3/8" @ 0.20 Mts. S.I.C.

- Columnas.Ver (DE/DE.01).
- Muros de hormigón.Ver (F/DE.01).
- Vigas principales.
- Vigas secundarias.

UBICACION



PROYECTO

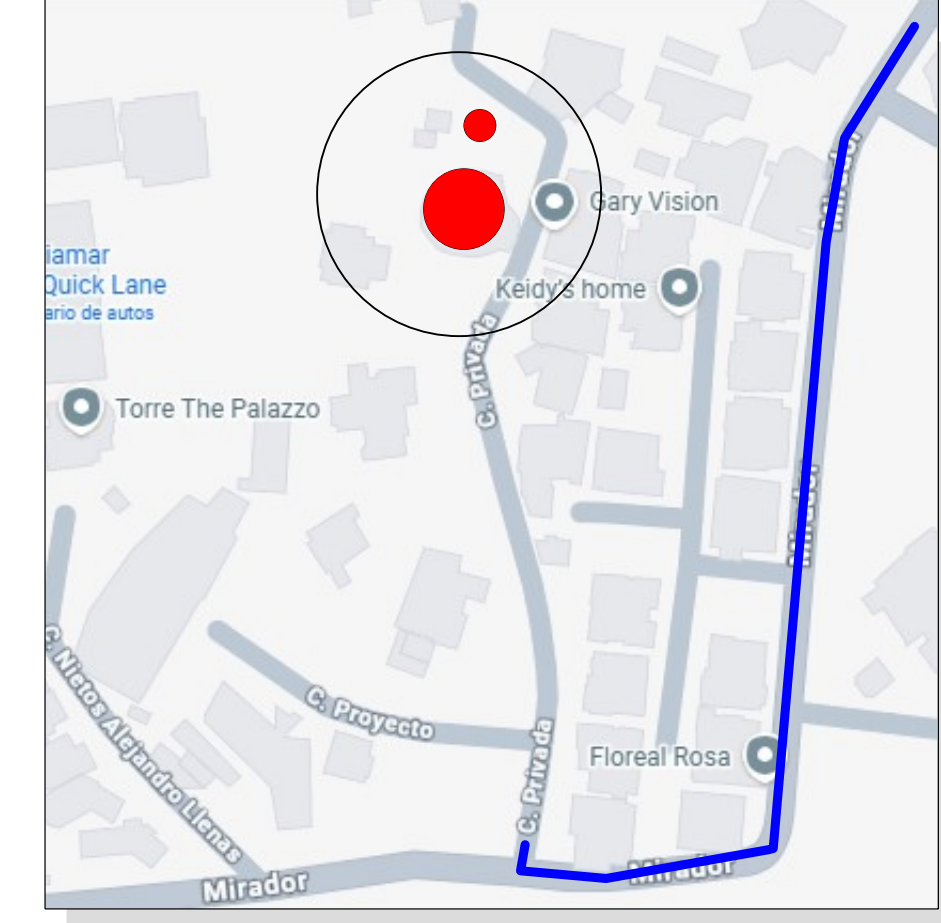

LEYENDA

- LINEA A COLOCAR DE Ø8" A.C.
- LINEA A COLOCAR DE Ø24" A.C.
- LINEA A COLOCAR DE Ø18" A.C.
- LINEA A COLOCAR DE Ø1" PVC SCH-40
- LINEA A COLOCAR DE Ø2" PVC SDR-41
- LINEA A COLOCAR DE Ø4" PVC SDR-41
- LINEA EXISTENTE DE Ø24" A.C.
- REGISTRO VALVULA MARIPOSA

NOTAS

LONGITUD DE LINEA A COLOCAR Ø18" A.C.= 308.938 ML.
DISTANCIA DEL CONTEN A TUBERIA A COLOCAR= 0.70 ML.
REMOCION DE TANQUES EN CONCRETO Y REGISTROS CIRCUNDANTES EXISTENTES PARA COLOCACION DE TANQUE Y REGISTROS PROPUUESTOS EN PLANIMETRIA.
DATOS TANQUE NUEVO:
DIAMETRO TANQUE= 0.50x25.21m
ALTURA TANQUE= 0.50x14.32m
VOLUMEN UTIL DEL TANQUE= 6.743 m³
CAPACIDAD DE GALONES=1,801,844 gal/da

REPUBLICA DOMINICANA
**CORPORACION DEL ACUEDUCTO Y
ALCANTARILLADO DE SANTIAGO**
DIRECCION DE INGENIERIA Y PROYECTOS
DEPARTAMENTO DE ESTUDIOS Y PROYECTOS
DIVISION DE DISEÑO

CONTENIDO: CONSTRUCCION TANQUE REGULADOR
AGUA POTABLE Y LINEA DE DISTRIBUCION
PLANIMETRIA - DETALLES

LOCALIZACION: CERROS DE GURABO I, SANTIAGO

RUTA DEL ARCHIVO: T:\PLANTAS\OP\TANQUES 2020\CERROS DE GURABO I\OPAP-011-2020 CONSTRUCCION TANQUE REGULADOR
AGUA POTABLE CERROS DE GURABO I

DISEÑO: ING. MIKEYDI ROSA	REVISADO: ING. MIKEYDI ROSA	HOJA: 02
CALCULOS: STEYSI RODRIGUEZ	REVISADO: ING. MIKEYDI ROSA	02
ELABORACION DE PLANOS: ARQ. LAURA LOCKWARD	REVISADO: ING. ANTONIO YUTAKA	
REVISION: ING. JULIO CARBUCCIA	REVISADO: ING. ANTONIO YUTAKA	
LEVANTAMIENTO: GEODESIA Y MENSURA	REVISADO: ING. JULIO CARBUCCIA	
FECHA: JUNIO 2026	REVISADO: ING. JULIO CARBUCCIA	

DIPAP-011-2020