




CASETA OPERADOR

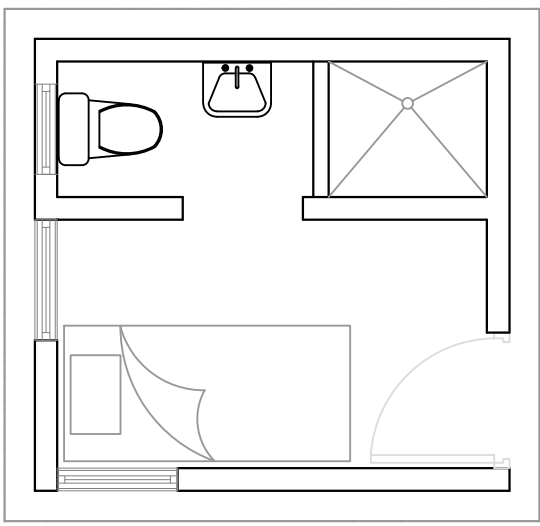


PLANTA AMUEBLADA

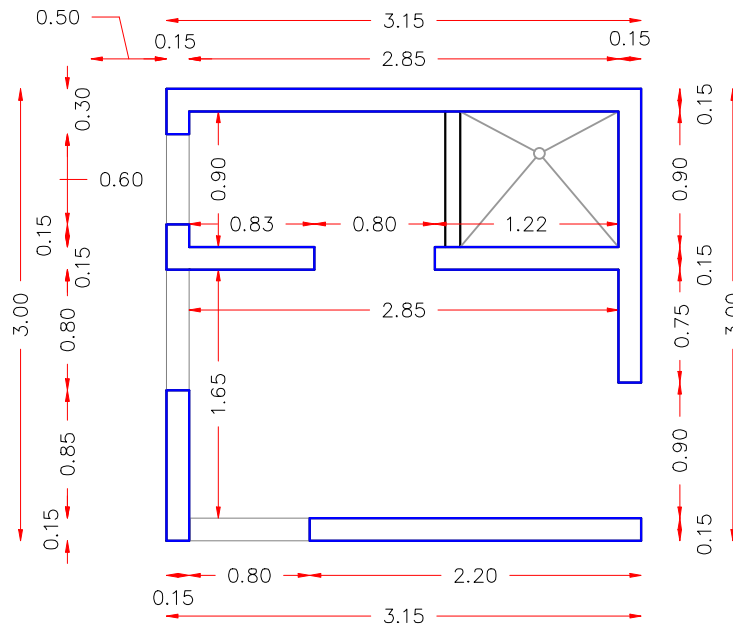

PLANTA DIMENSIONADA

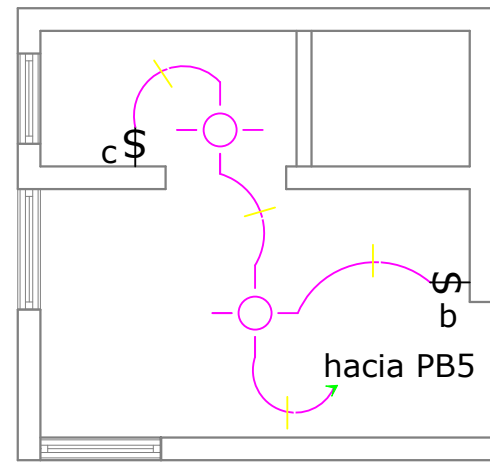

INSTALACIONES ELECTRICAS

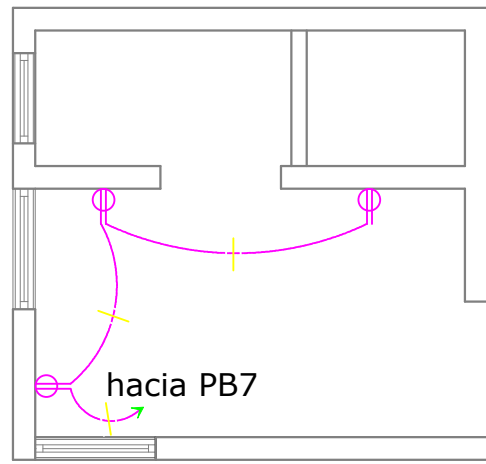

NOTAS GENERALES EN LOSAS MACIZAS

1.- ESPESOR DE LOSAS NUEVAS:


- TECHO 0.12 Mts. (S.I.C.)
- ENTREPISO 0.12 Mts. (S.I.C.)

2.- ACERO GENERAL EN LOSAS:

- Ø 3/8" @ 0.25 Mts., S.I.C.



- Columnas.Ver (DE/DE.01).
- Muros de hormigón.Ver (F/DE.01).
- Vigas principales.
- Vigas secundarias.

PLANTA ESTRUCTURAL

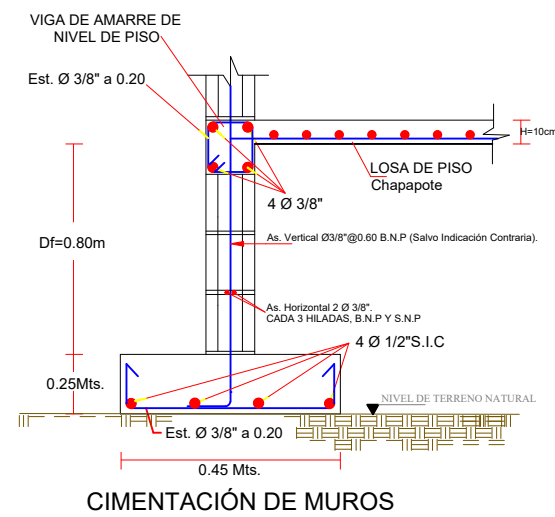


CIMENTACIÓN DE MUROS ZAPATA - ZM


DETALLE ESTRUCTURAL ZAPATA DE MUROS

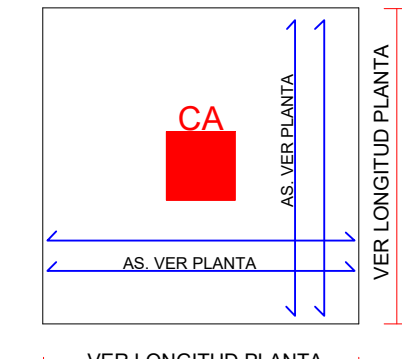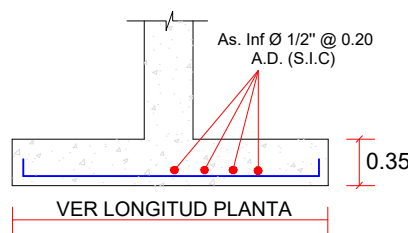


CIMENTACION DE COLUMNAS
DETALLE ESTRUCTURAL ZAPATA DE COLUMNA CA

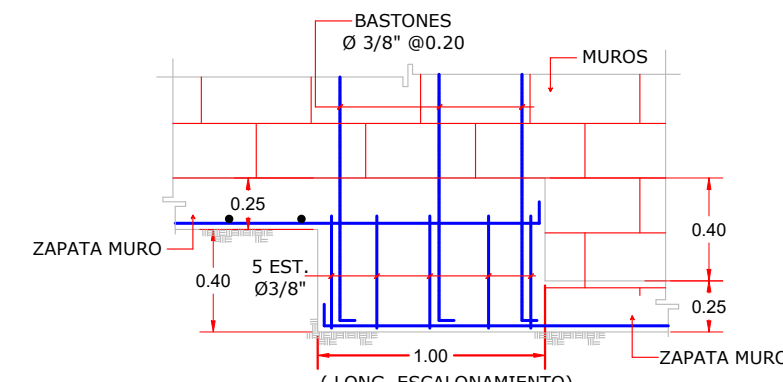


DETALLE DE ESCALONAMIENTO
EN ZAPATAS CONTINUAS PARA MUROS

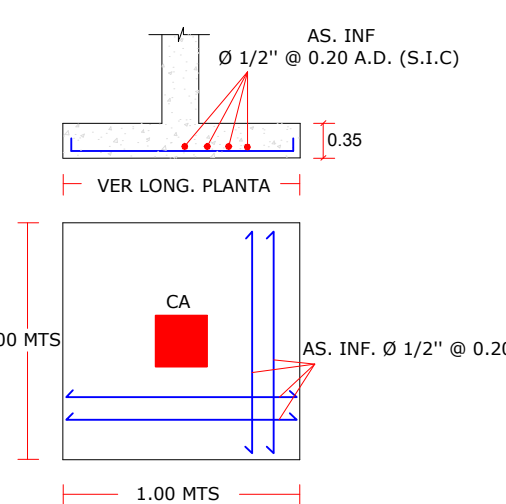


CIMENTACIÓN DE COLUMNAS

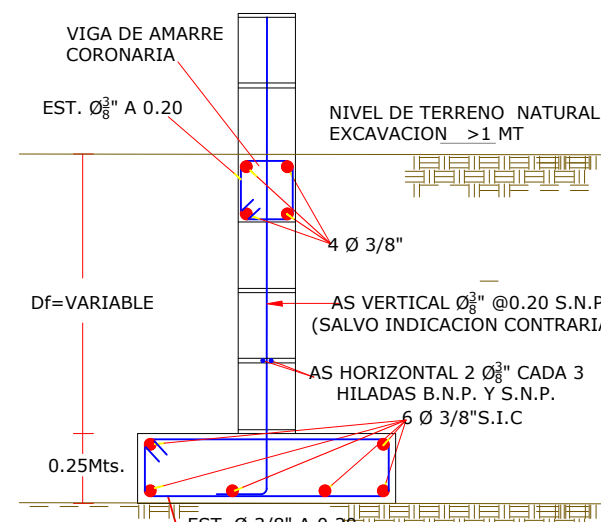

CIMENTACIÓN DE MUROS ZAPATA - ZM

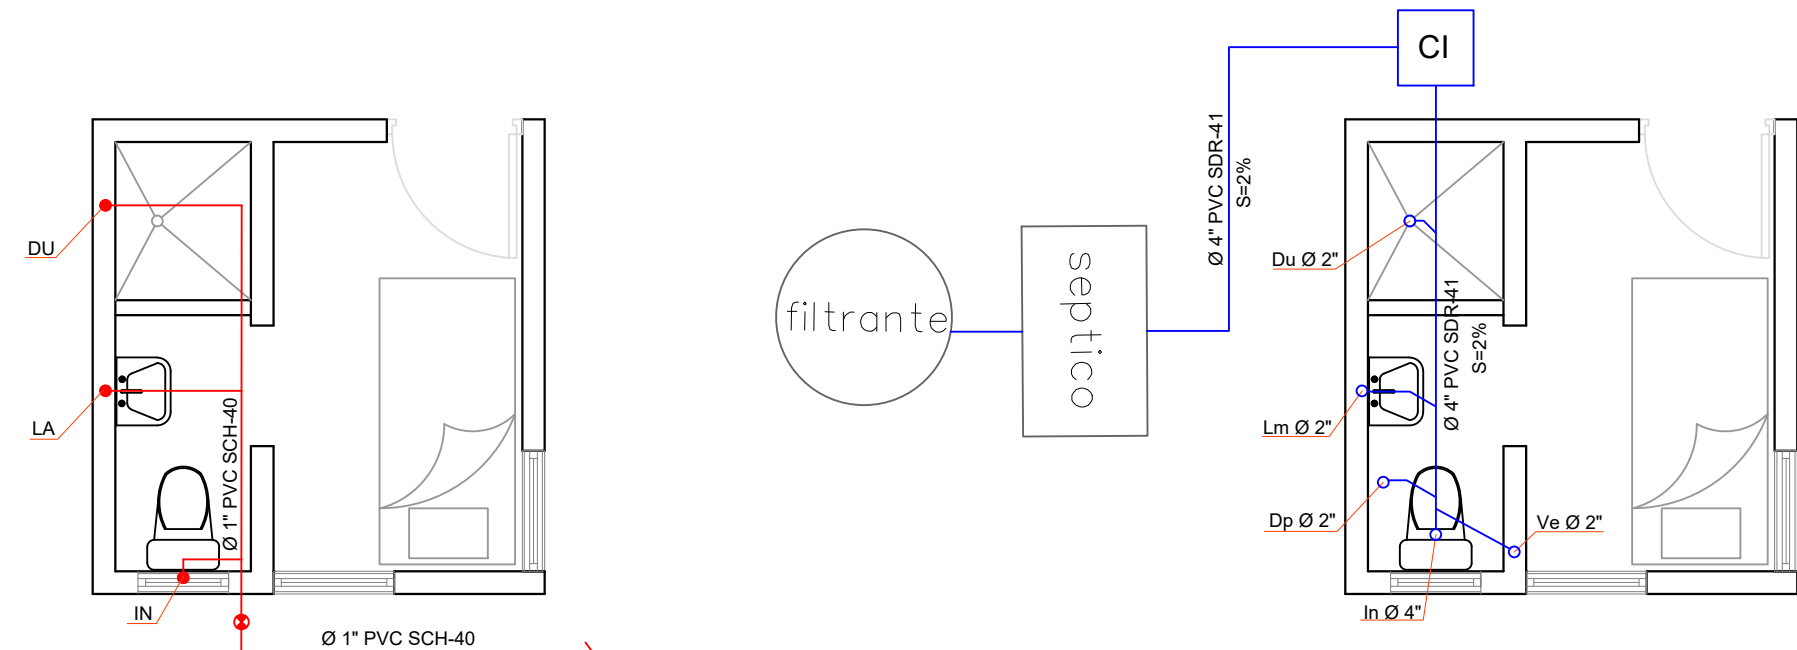

PLANTA INST. AGUA POTABLE

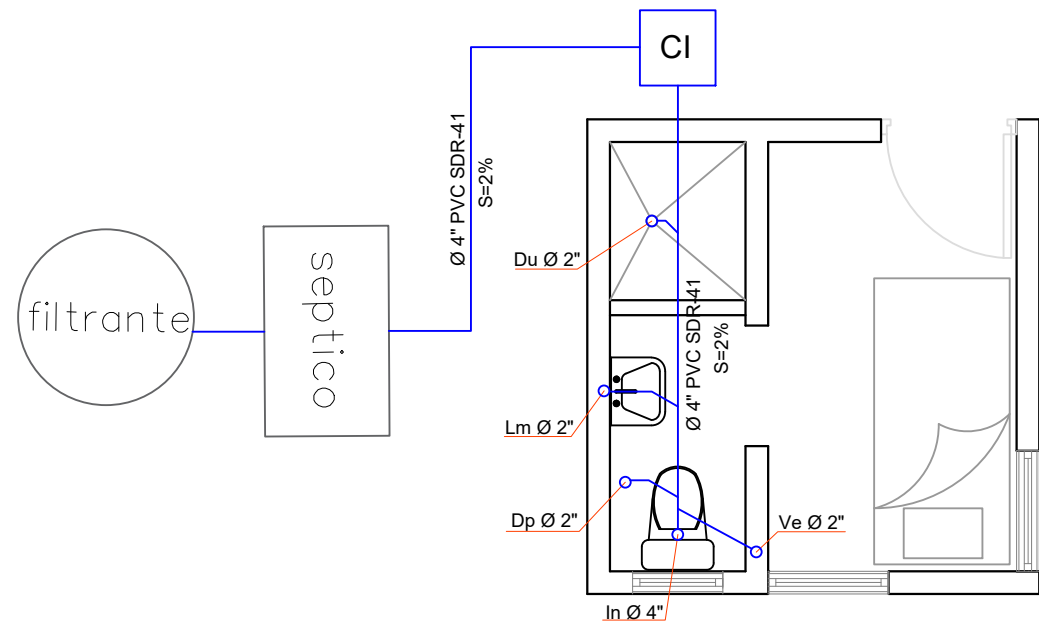


PLANTA INST. AGUA RESIDUAL


DIMENSIONES		Nominal
Alto (pulgadas)	65"	
Carga (pulgadas)	74"	
Ancho (pulgadas)	60"	
PESO - CAPACIDAD		Nominal
Peso Vacío (lb)	400 lb	
Peso Líquido Aprox (lb)	3,320 lb	
Capacidad (GAL)	800 GAL	
COLOR		NEGRO
CARACTERÍSTICAS		
● Cuerpo y Tapa en Polietileno Unial Media Densidad		
● Para uso residencial, agrícola, comercial, etc.		
● Resistente a la corrosión, los impactos y perforaciones		
● Fabricado con emisores de resaca UV		
● Tapas roscadas de 26"		
● Diseñado para disposición de aguas residuales y negras		
● Fácil instalación y Mantenimiento		
● Más livianos que los tanques de hormigón o fibra de vidrio.		



TANQUE SEPTICO PLASTICO
CAPACIDAD= 800GLS

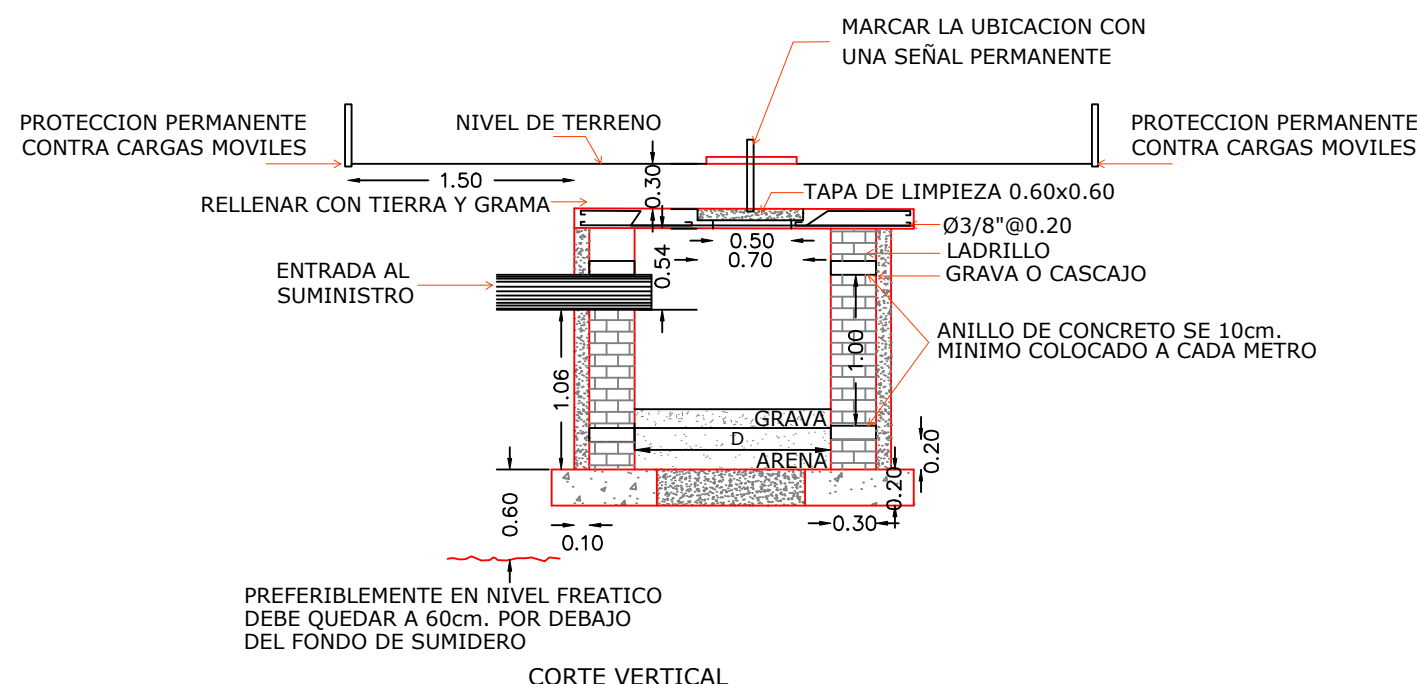

CORTE VERTICAL

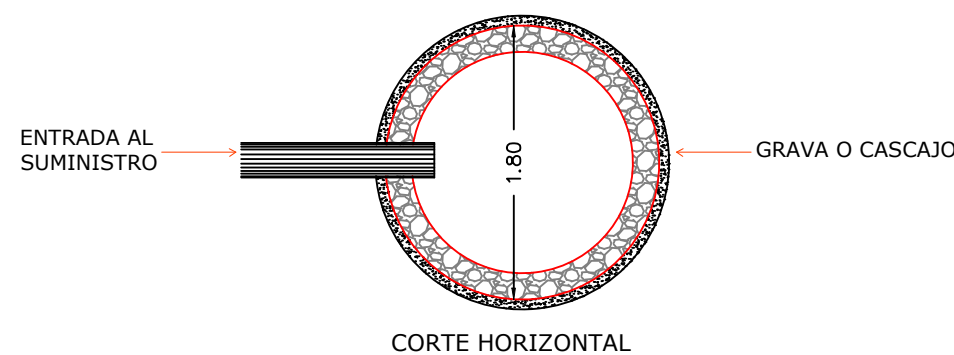


CORTE HORIZONTAL

DETALLE DE FILTRANTE

UBICACION



PROYECTO

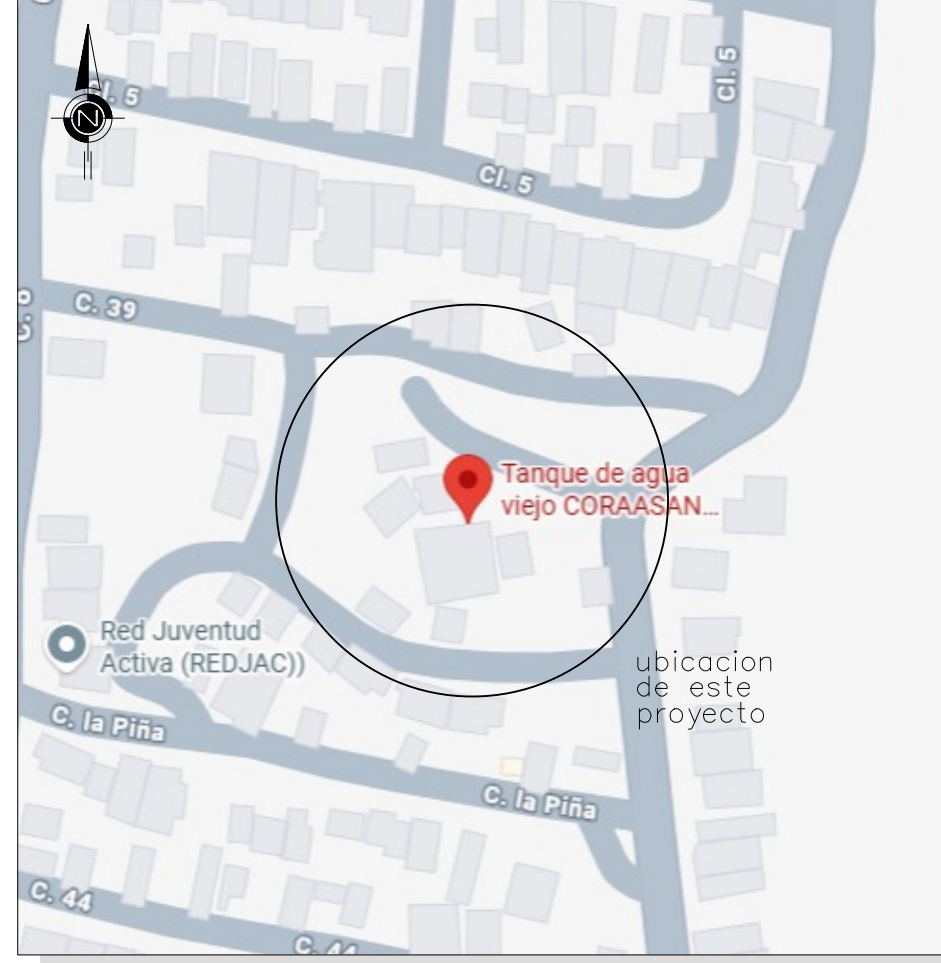

LEYENDA

- LINEA A COLOCAR DE Ø12" P.V.C
- LINEA A COLOCAR DE Ø8" P.V.C
- LINEA EXISTENTE DE Ø8" P.V.C
- LINEA A COLOCAR DE Ø1" PVC SCH-40
- LINEA A COLOCAR DE Ø2" PVC SDR-41
- LINEA A COLOCAR DE Ø4" PVC SDR-41
- REGISTRO VALVULA MARIPOSA



REPUBLICA DOMINICANA
**CORPORACION DEL ACUEDUCTO Y
ALCANTARILLADO DE SANTIAGO**
DIRECCION DE INGENIERIA Y PROYECTOS
DIVISION DE DISEÑO

CONTENIDO: CONSTRUCCION TANQUE REGULADOR
AGUA POTABLE CIENFUEGOS
DETALLES

LOCALIZACION: CIENFUEGOS, SANTIAGO

RUTA DEL ARCHIVO: Y:\PLANOS GP\TANQUES 2020\CIENFUEGOS\DIAPAP-008-2020 CONSTRUCCION TANQUE REGULADOR
AGUA POTABLE CIENFUEGOS.

DISEÑO: ING. MIKEYDI ROSA	REVISADO: ING. MIKEYDI ROSA	HOJA: 02
CALCULOS: ING. MIKEYDI ROSA	ENC. DIVISION DE DISEÑO	
ELABORACION DE PLANOS: ARQ. LAURA LOCKWARD	REVISADO: ING. ANTONIO YUTAKA	02
REVISION: YOKOYAMA	ENC. DE DISEÑO Y PRESUPUESTO	
LEVANTAMIENTO: GEODESIA Y MENSURA	APROBADO: ING. JULIO CARBUCCIA	DIPAP-008-2020
FECHA: JUNIO 2026	DIRECTOR DE INGENIERIA Y PROYECTOS	