



DIRECCION DE MANTENIMIENTO Y OBRAS COMUNITARIAS

PROYECTO:

CONSTRUCCIÓN Y MANTENIMIENTO DE POZOS FILTRANTES, CONSTRUCCIÓN DE SISTEMAS DE DRENAJE PLUVIAL, Y REMOZAMIENTO Y MANTENIMIENTO DE TANQUE DE TORMENTA", "


ADN-CCC-2026-0027

UBICACIÓN:

CIRCUNSCRIPCION No.1 , 2 Y 3 DEL DISTRITO NACIONAL

FECHA:

JULIO 2026

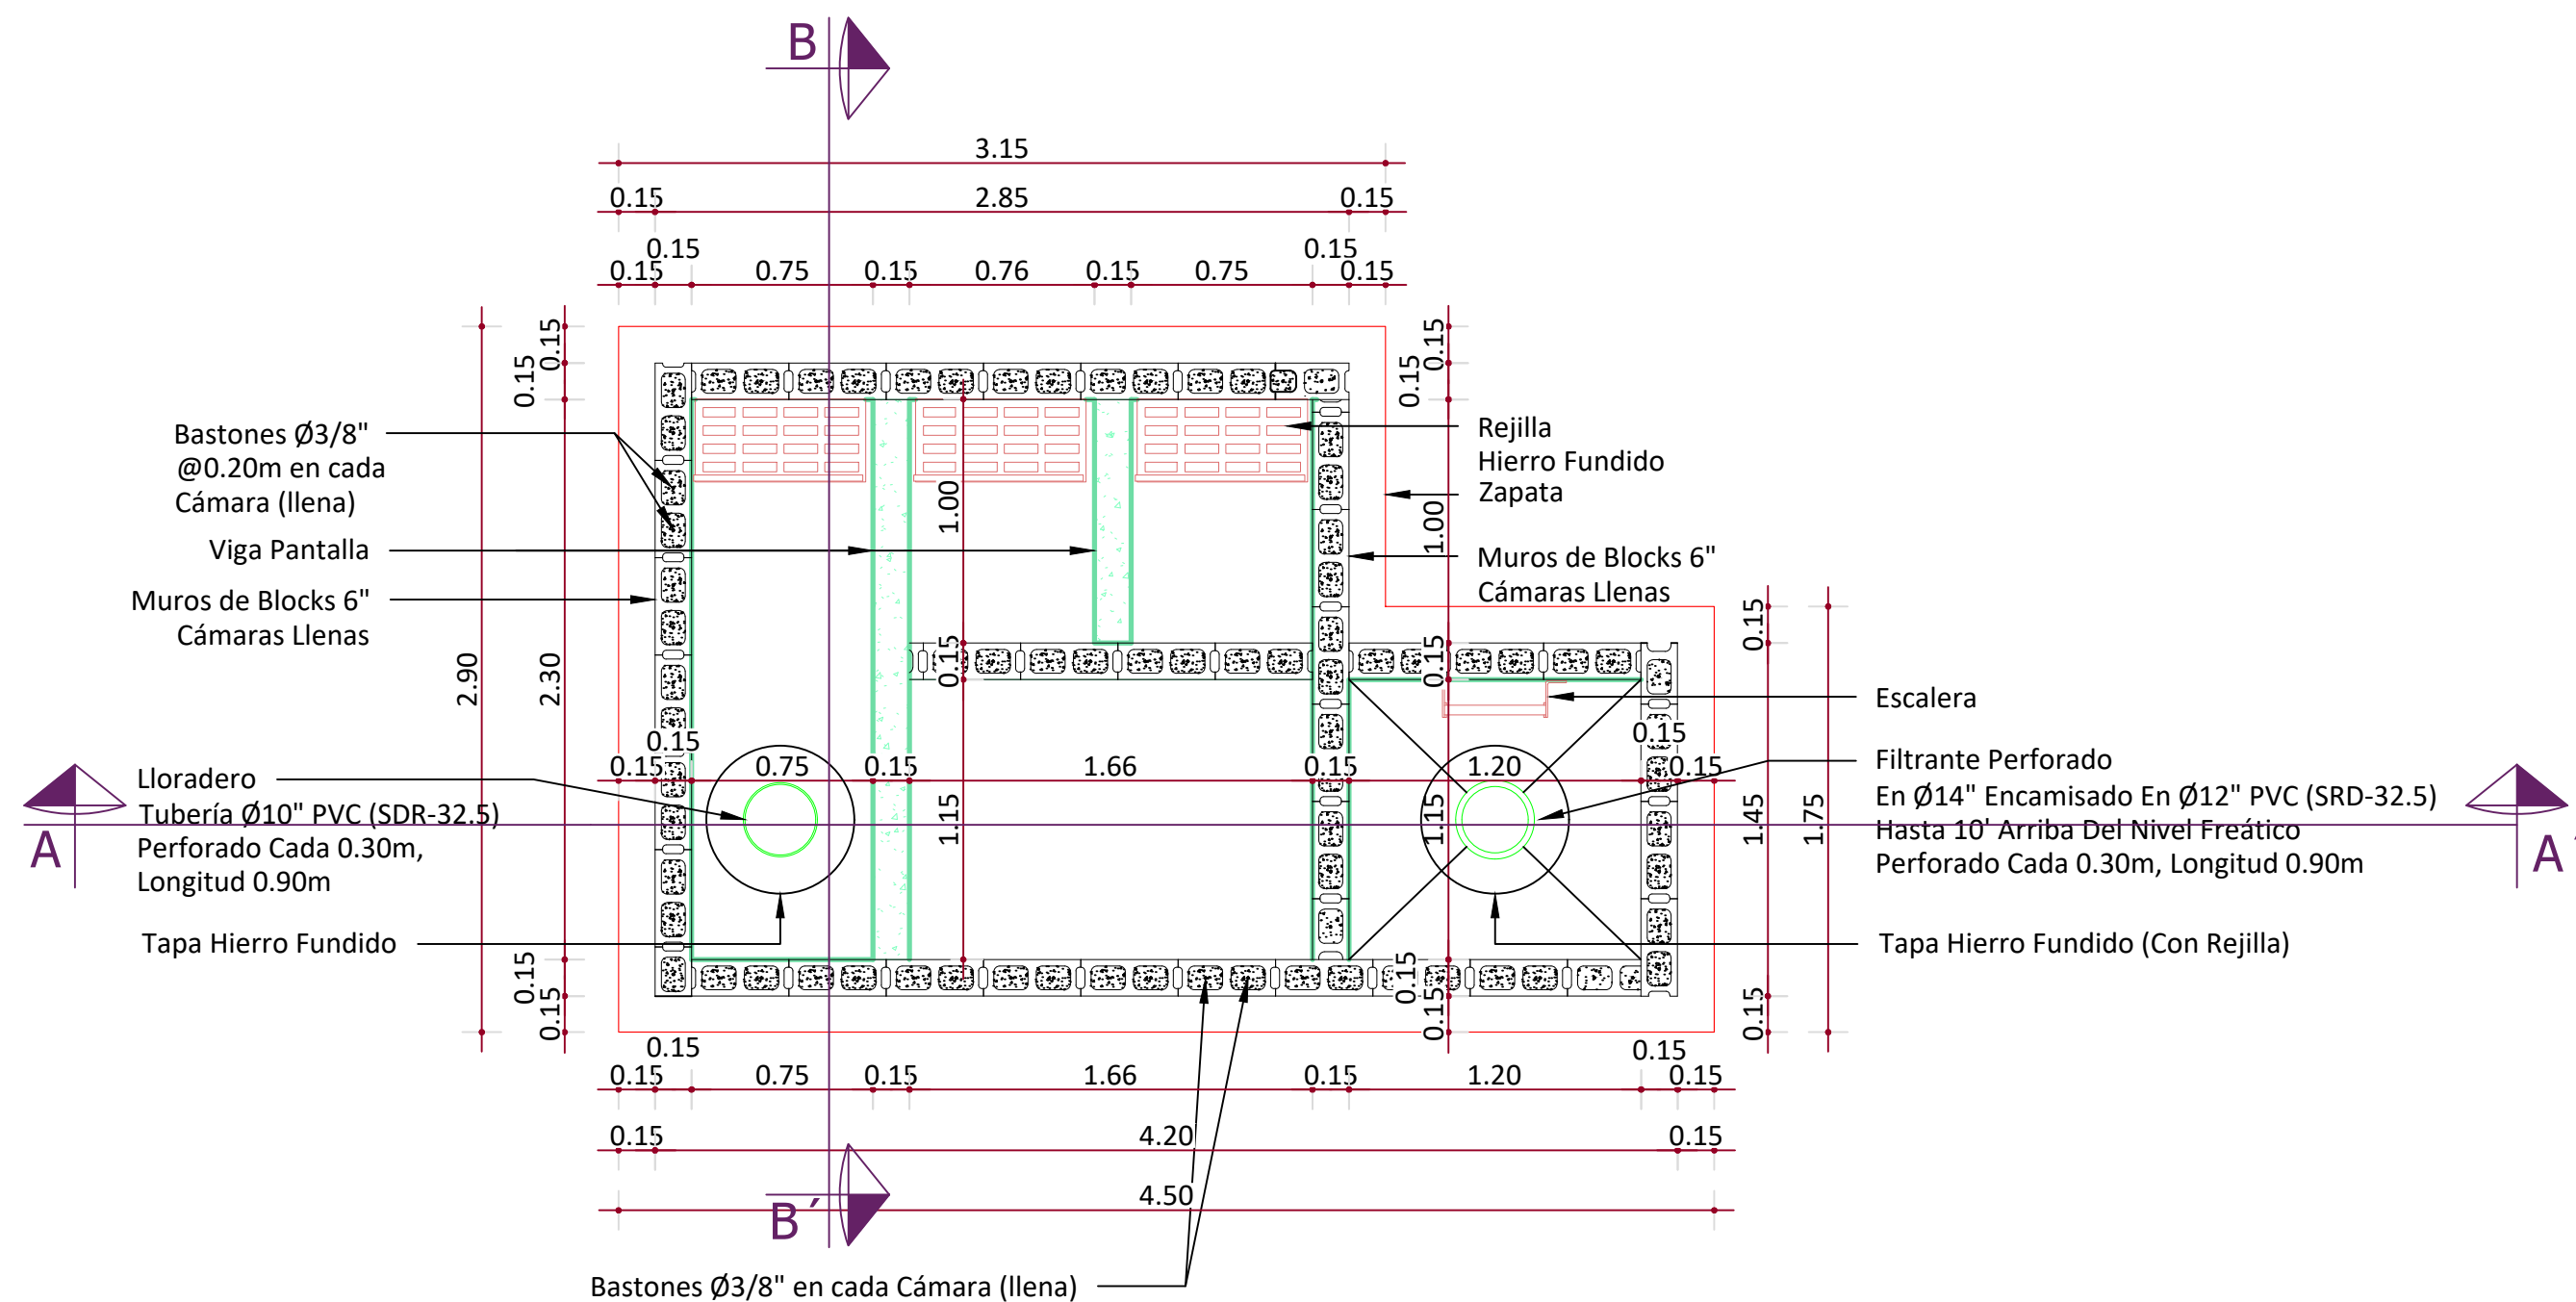

Nota:
El Material de la tubería de encamisado variará en función del material del suelo. Si el material es arcilloso; el encamisado será en Acero. Si el material es rocoso; el encamisado será en PVC.

PROYECTO:
SOLUCION DEL DRENAJE PLUVIAL
ADN-CCC-2026-0027

UBICACIÓN:
CIRCUNSCRIPCION NO.1 , 2 Y 3 DEL DISTRITO NACIONAL



Lic. Yolanda De La Rosa
Dirección de Inovacion y Proyectos Especiales


Ing. Cristian Tejeda
Dirección de Infraestructura Urbana

Arq. Eury Concepción
Dirección de Mantenimiento y Obras Comunitarias

Ing. Gregorio Morillo R
Dirección de Mantenimiento y Obras Comunitarias

DIRECCION DE MANTENIMIENTO
Y OBRAS COMUNITARIAS


01
03

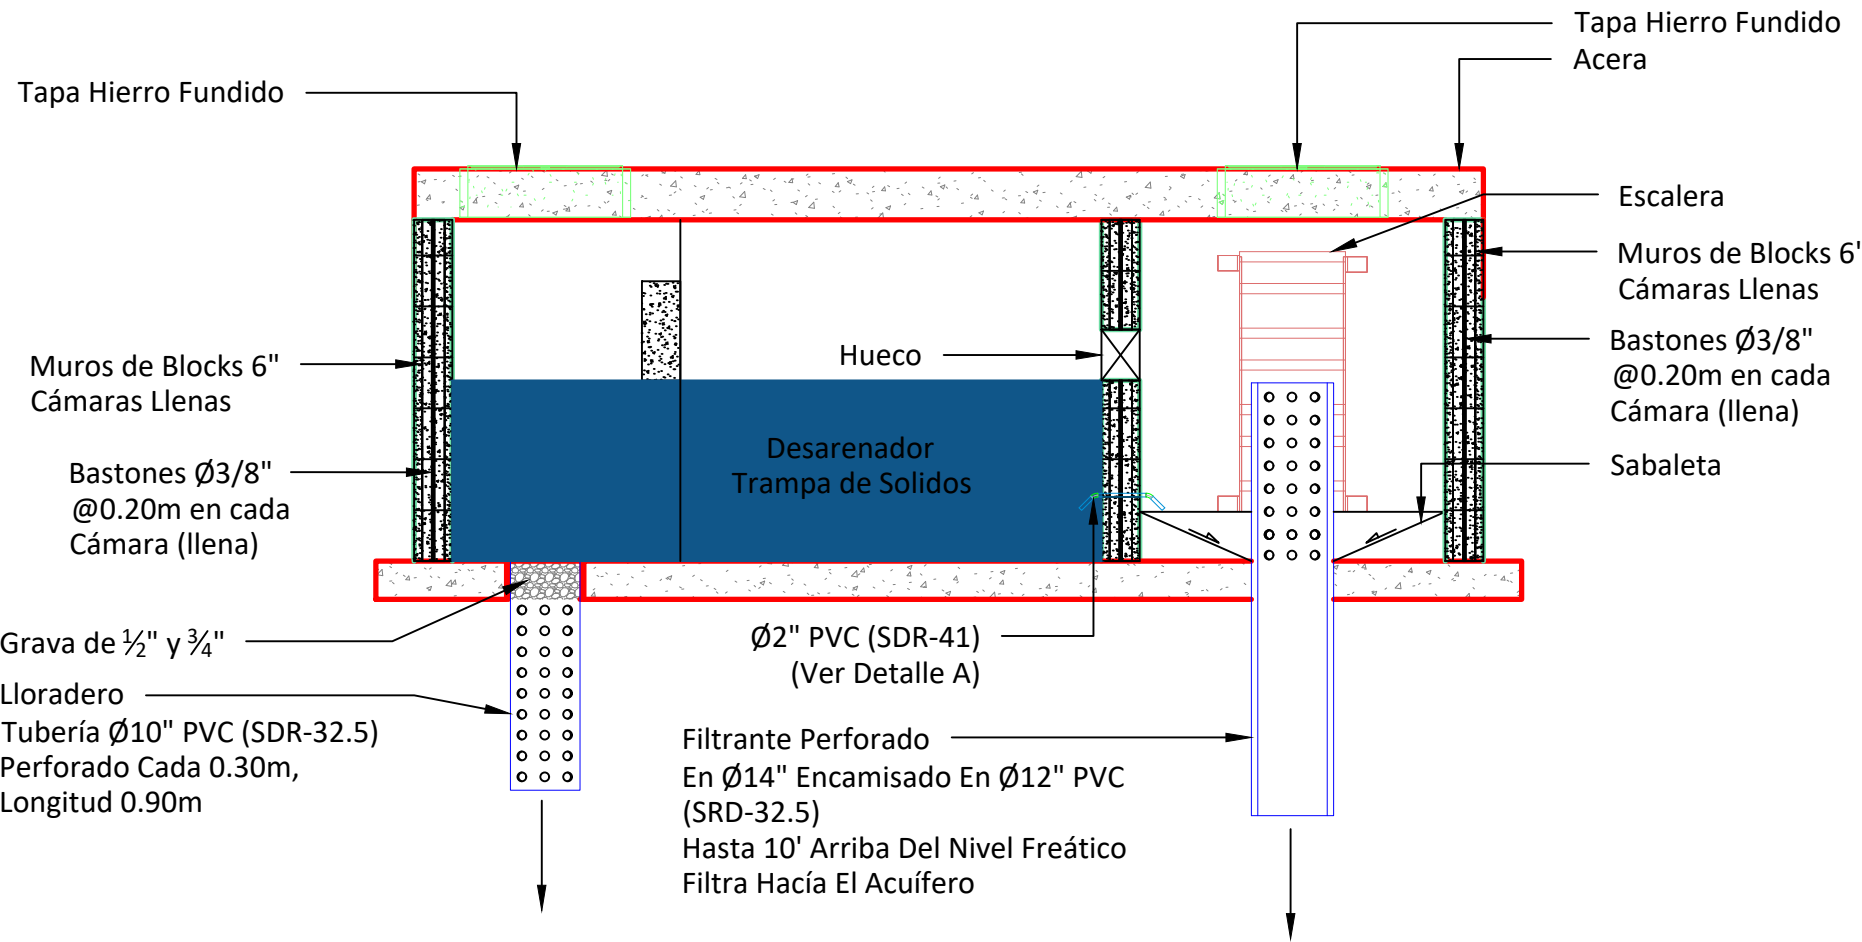

2 Sección A-A'


0 1 2 5 ESCALA 1:20

Nota:
El Material de la tubería de encamisado variará en función del material del suelo. Si el material es arcilloso; el encamisado será en Acero. Si el material es rocoso; el encamisado será en PVC.

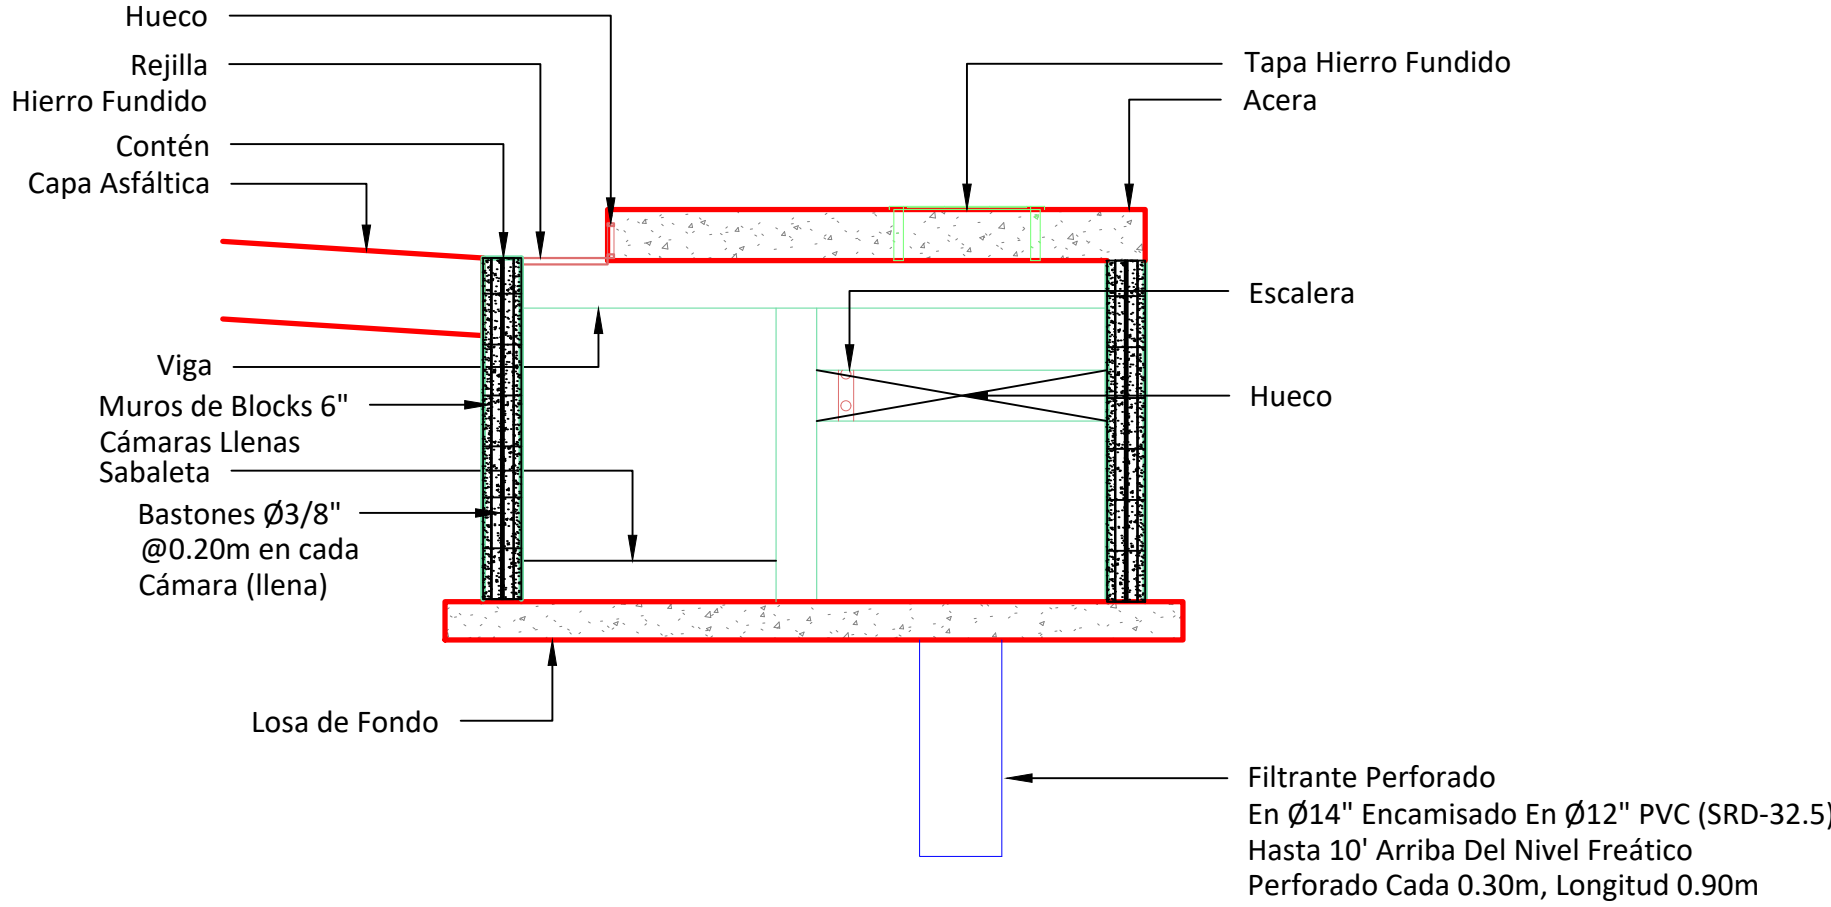

3 Sección B-B'

0 1 2 5 ESCALA 1:20

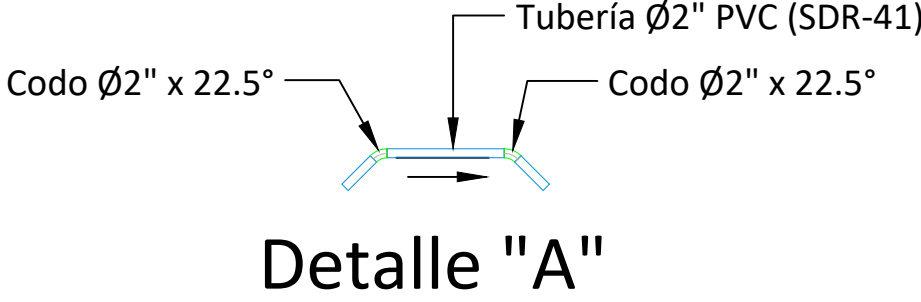

PROYECTO:
SOLUCION DEL DRENAJE PLUVIAL
ADN-CCC-2026-0027

UBICACIÓN:
CIRCUNSCRIPCION NO.1 , 2 Y 3 DEL DRISTRITO NACIONAL



Lic. Yolanda De La Rosa
Dirección de Inovacion y Proyectos Especiales



Ing. Cristian Tejeda
Dirección de Infraestructura Urbana

Arq. Eury Concepción
Dirección de Mantenimiento y Obras Comunitarias

Ing. Gregorio Morillo R
Dirección de Mantenimiento y Obras Comunitarias

DIRECCION DE MANTENIMIENTO
Y OBRAS COMUNITARIAS

02
03

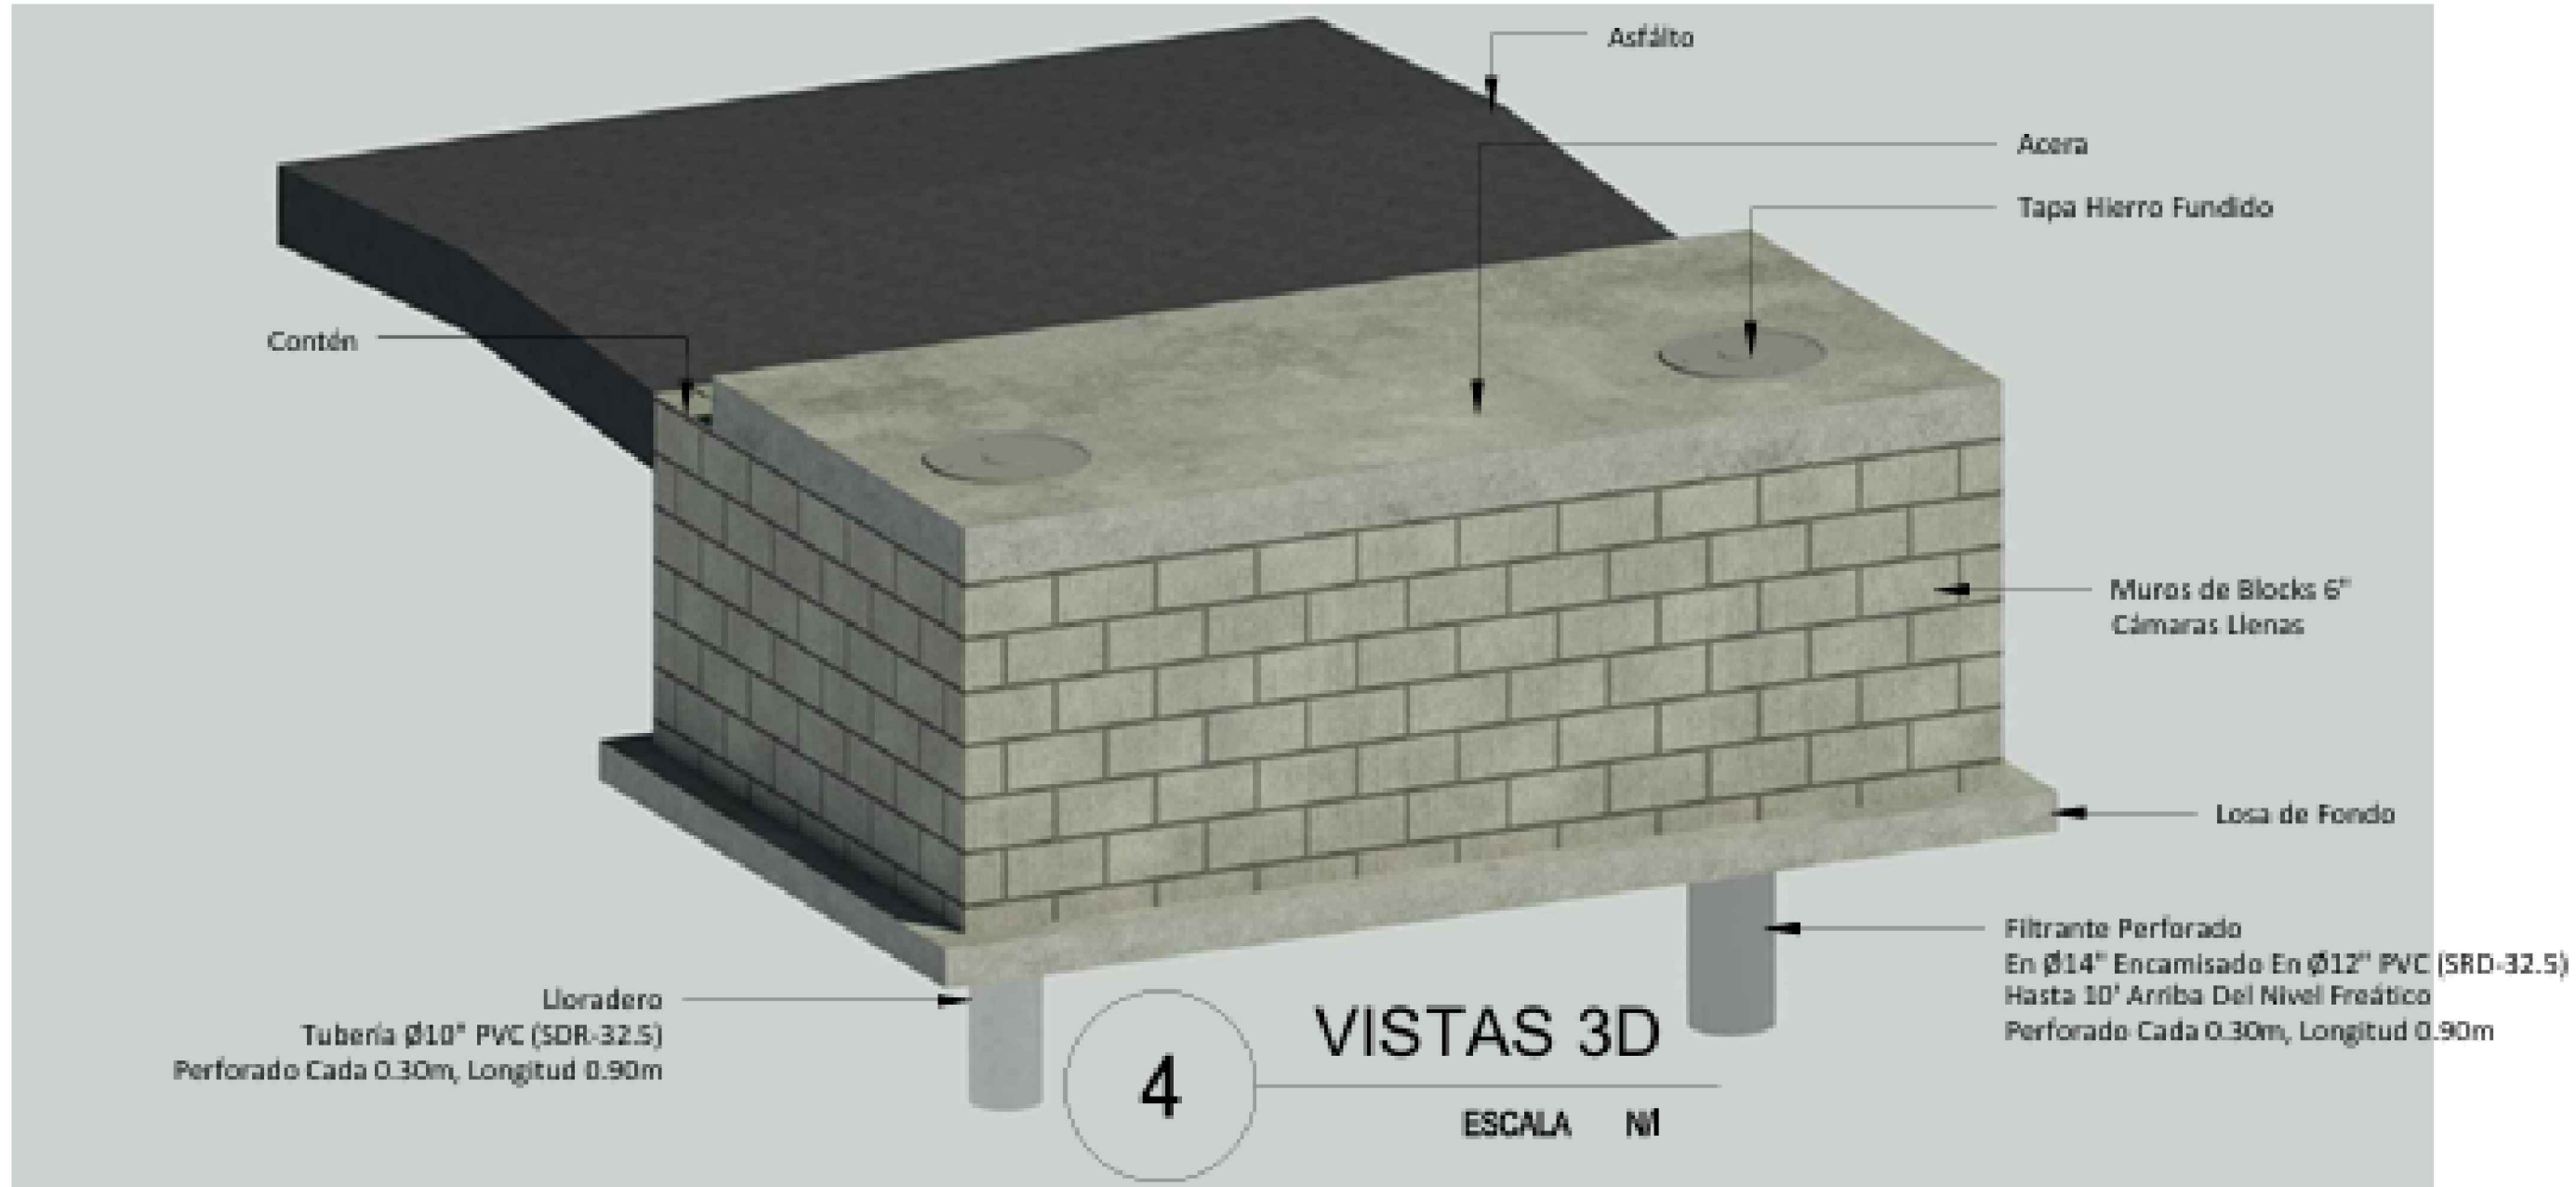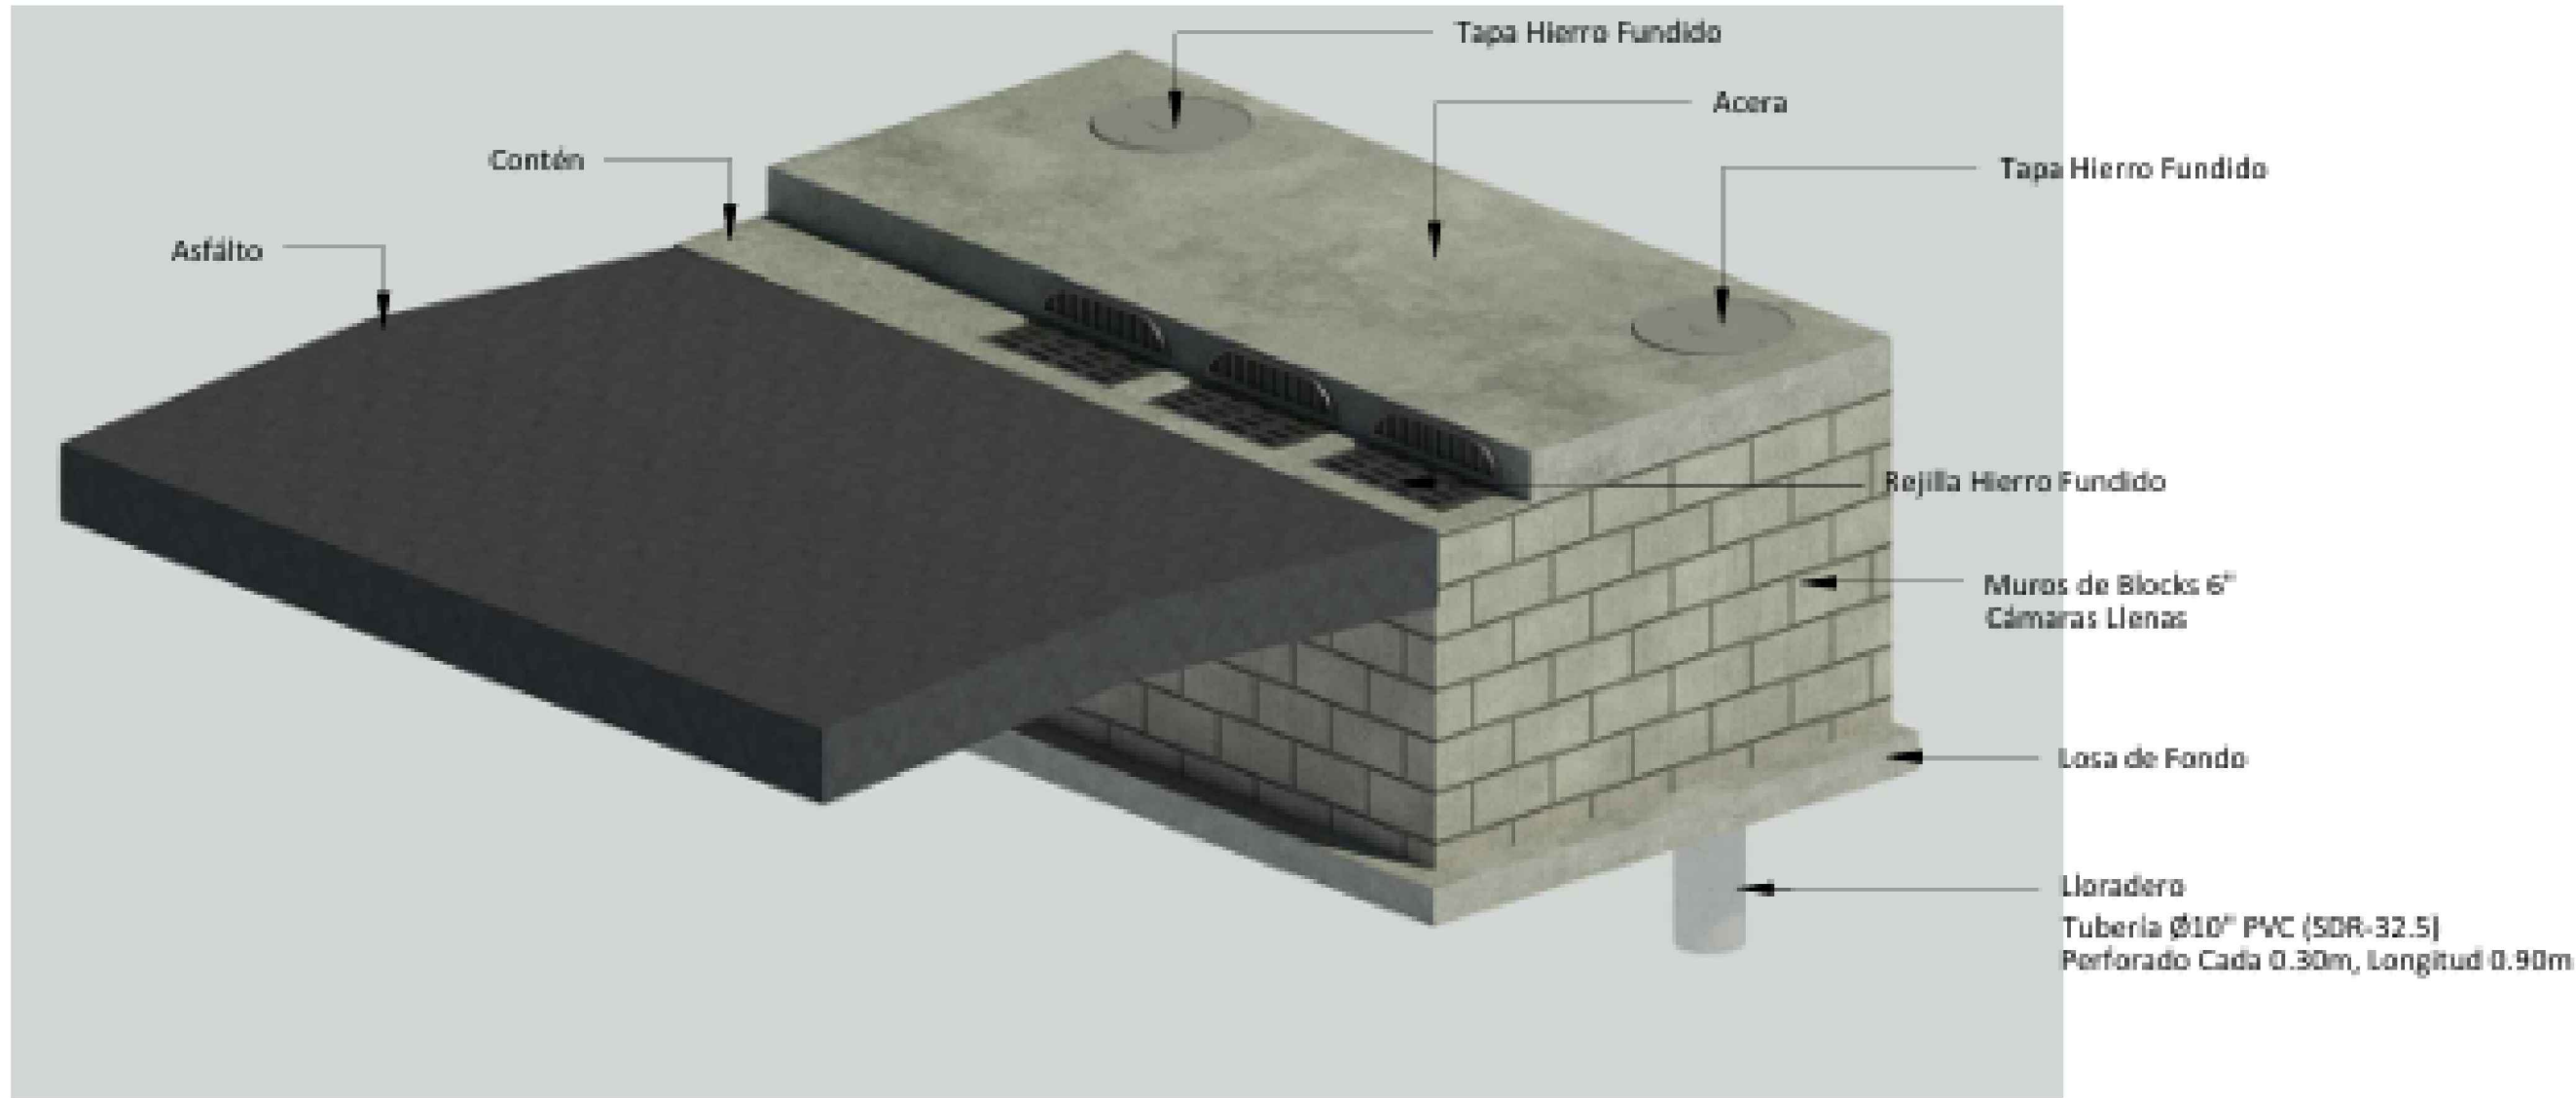

PROYECTO:
SOLUCION DEL DRENAJE PLUVIAL
ADN-CCC-2026-0027

UBICACIÓN:
CIRCUNSCRIPCION NO.1 , 2 Y 3 DEL DISTRITO NACIONAL



Lic. Yolanda De La Rosa
Dirección de Inovacion y Proyectos Especiales

Ing. Cristian Tejeda
Dirección de Infraestructura Urbana

Arq. Eury Concepción
Dirección de Mantenimiento y Obras Comunitarias

Ing. Gregorio Morillo R
Dirección de Mantenimiento y Obras Comunitarias

**DIRECCION DE MANTENIMIENTO
Y OBRAS COMUNITARIAS**

03
03