



NUDO 1,7

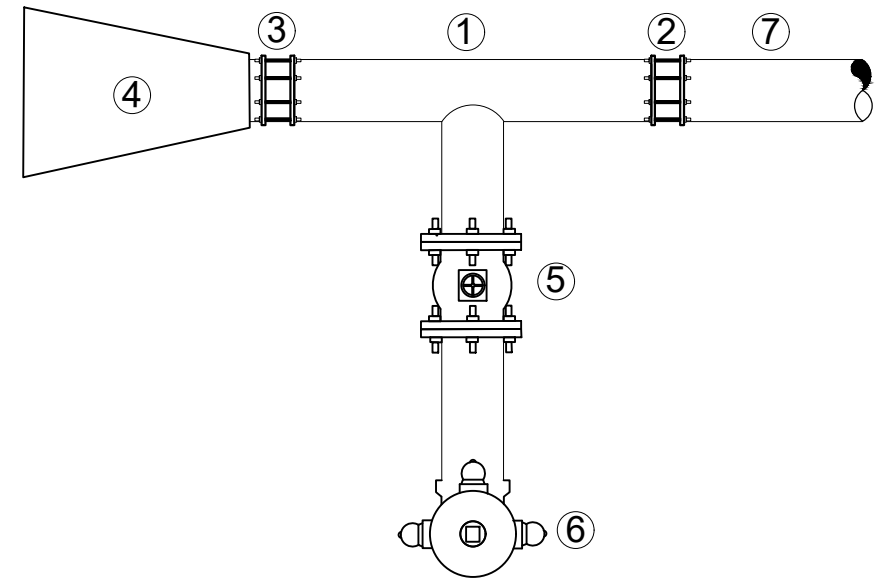


LEYENDA	
1	TEE DE 06"X04" PLATILLADO EN EXTREMO DE 04" ACERO.
2	J.D DE 06" ACERO
3	TAPON ACERO
4	ANCLAJE DE HORMIGON SIMPLE
5	V.C DE 04" ACERO
6	HIDRANTE DE TRES BOCAS
7	TUBERIA DE 06" PVC A COLOCAR

NUDO 5'

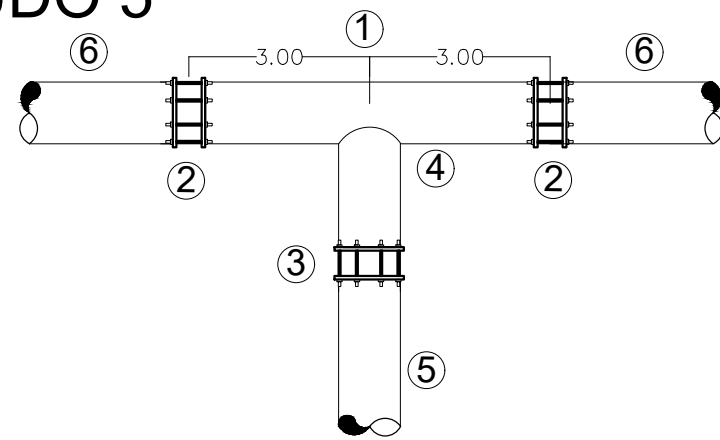


LEYENDA	
1	TEE DE 020"X 012" ACERO
2	J.D 020"
3	J.D 012"
4	ANCLAJE DE HORMIGON SIMPLE
5	TUBERIA DE 012" PVC EXISTENTE
6	TUBERIA DE 020" PVC EXISTENTE

DETALLES DE ANCLAJE

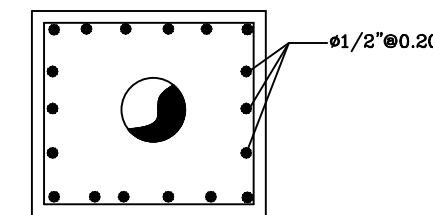

DETALLE ESTRUCTURAL

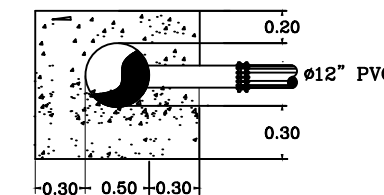

SECCION A - A'

DETALLE ZANJA TUBERIA DE AGUA POTABLE

CUADRO DE DIMENSIONES

Diametro pulg.	Ancho m(B)	Profundida m(H)	Volumen por m lineal	Asiento de arena (m³)/ml
3	0.60	1.15	0.69	0.06
4	0.60	1.20	0.72	0.06
6	0.70	1.25	0.87	0.07
8	0.75	1.30	0.97	0.075
12	0.85	1.40	1.19	0.085
16	1.00	1.50	1.50	0.10
20	1.15	1.60	1.84	0.115


H = 0.10 + øe + h
h = 1.00 m
B = øe + 2b
b = 0.30 m

LEYENDA

H = ALTURA TOTAL
B = ANCHO TOTAL
h = ALTURA RELLENO SOBRE TUBERIA
øe = DIAMETRO EXTERIOR DE LA TUBERIA
b = ESPACIO ENTRE DIAMETRO EXTERIOR TUBERIA Y TALUD ZANJA


DETALLES DE NUDOS

NUDO 2,3,4,5,6

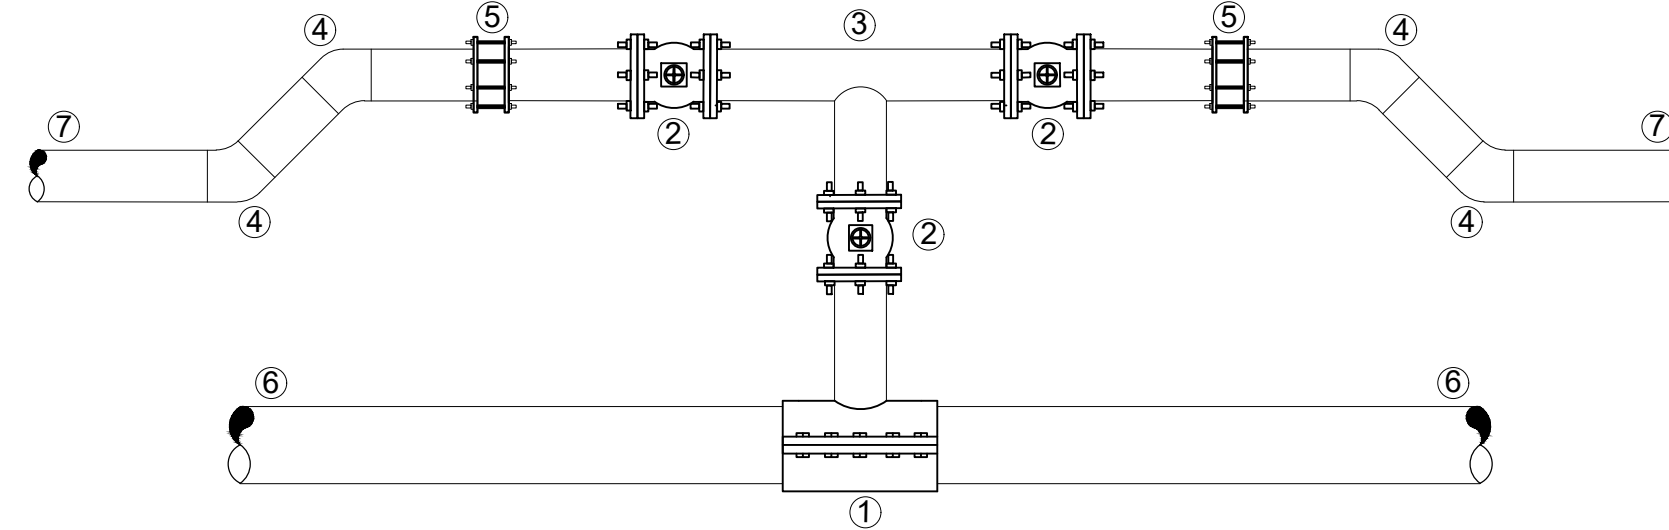

LEYENDA	
1	SILLETA DE 020" X 06" A COLOCAR
2	V.C DE 06"
3	TEE DE 06" X 06" PLATILLADO EN SUS EXTREMOS (ACERO)
4	CODO 06" X 45° PVC
5	J.D DE 06" ACERO
6	TUBERIA DE 020" PVC EXISTENTE
7	TUBERIA DE 06" PVC A COLOCAR


DETALLE DE HIDRANTE

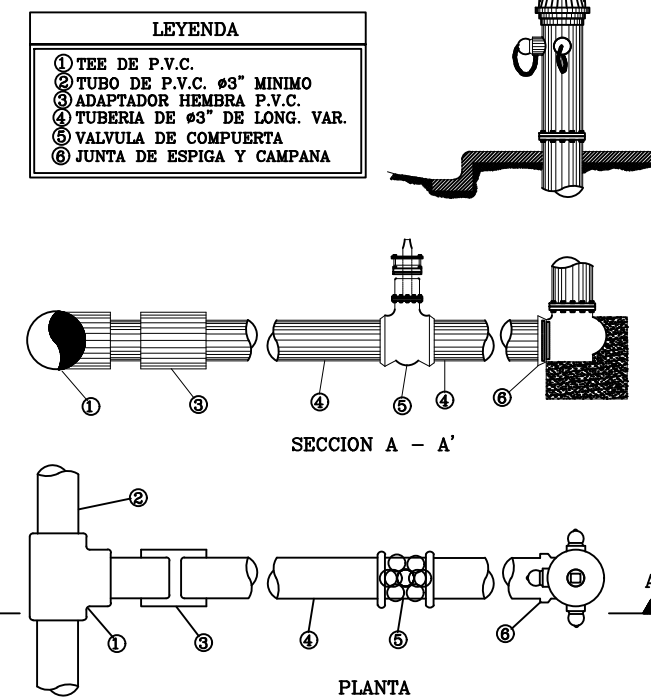

SECCION A - A'


PLANTA

DETALLE DE ACOMETIDA URBANA DE 3/4"

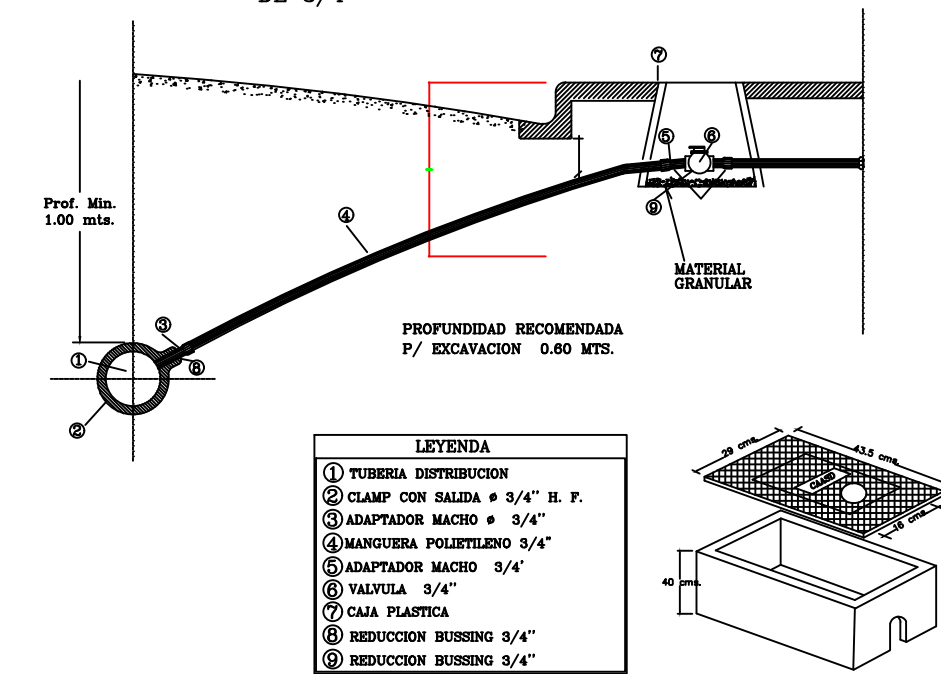

LEYENDA	
1	TUBERIA DISTRIBUCION
2	CLAMP CON SALIDA ø 3/4" H. F.
3	ADAPTADOR MACHO ø 3/4"
4	MANGUERA POLIETILENO 3/4"
5	ADAPTADOR MACHO 3/4"
6	VALVULA 3/4"
7	REDUCCION BUSHING 3/4"
8	REDUCCION BUSHING 3/4"

DETALLE DE ANCLAJE

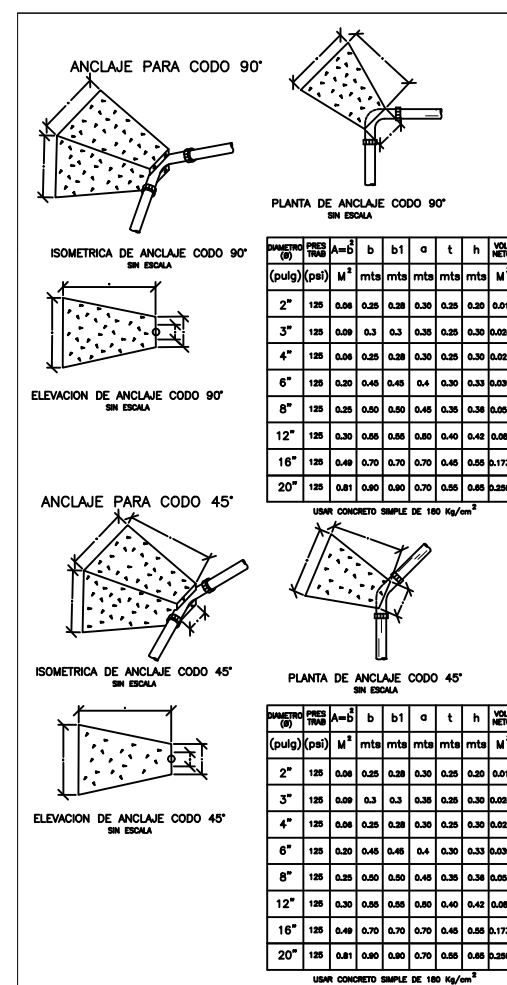

NOTAS:

- EL MATERIAL DE LAS TUBERIAS AGUA POTABLE SERA SIEMPRE PVC (SDR-21), SALVO INDICACIONES CONTRARIAS.

- PARA VALVULAS DE CONTROL Ø ≤ 6" UTILIZAR CAJA TELESCOPICA

ANCLAJE PARA TAPON

ISOMETRICA DE ANCLAJE PARA TAPON

ELEVACION DE ANCLAJE PARA TAPON

ANCLAJE PARA TEE

ISOMETRICA DE ANCLAJE PARA TEE

ELEVACION DE ANCLAJE PARA TEE

ANCLAJE PARA TEE

ISOMETRICA DE ANCLAJE PARA TEE

ELEVACION DE ANCLAJE PARA TEE

