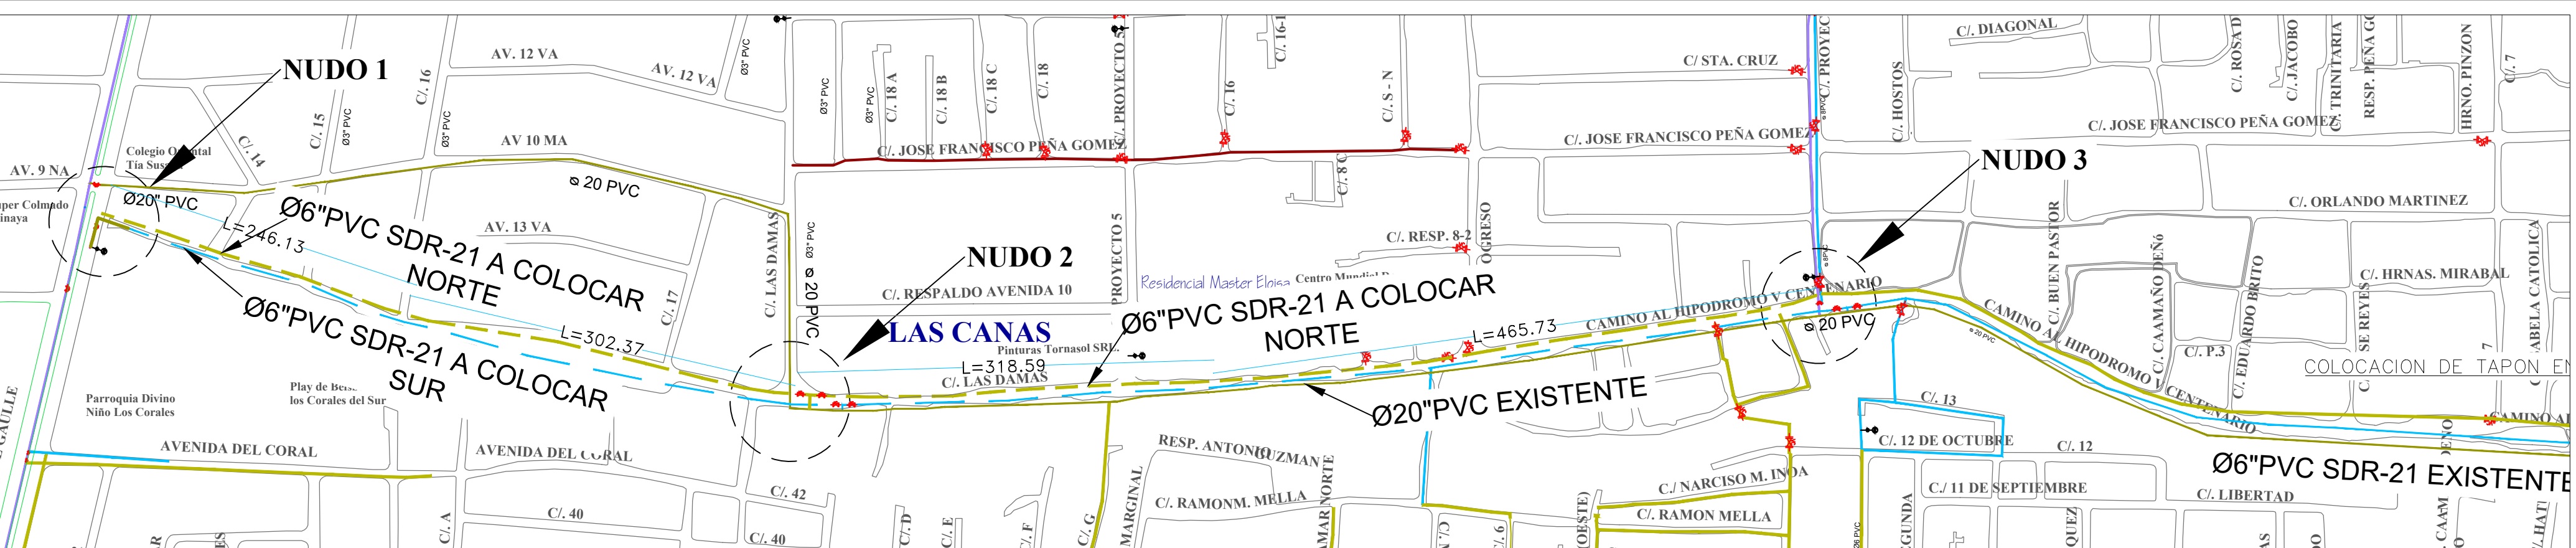


CORPORACION DEL ACUEDUCTO Y
ALCANTARILLADO DE SANTO
DOMINGO

PROYECTO:

INSTALACION LINEA DE
Ø6\"/>

UBICACION:

SANTO DOMINGO
ESTE,
BRISAS DEL ESTE

TITULO DE LA HOJA:

PLANIMETRIA

DEPARTAMENTO:

UNIDAD EJECUTORA DE
PROYECTOS
(UEP)

DISEÑO:

ING. LUIS BAEZ

DIBUJO:

ARQ. LISSETT PICHARDO

FECHA:

ABRIL 2024
AGOSTO 2025

ARCHIVO DIGITAL:

UBICACION: VARQ. LISSETT
PICHARDO/2024

NOMBRE: LINEA DE Ø6\"/>

REVISION:

ING. LUIS BAEZ
ENCARGADO DEPTO. INGENIERIA

APROBADO POR:

Ing. Marcelle Ríos
ENCARGADA UEP

Ing. Luis Baez
ENCARGADO DEPTO. INGENIERIA

ESCALA:

1:2500

NUMERO DE HOJA:

1
4