


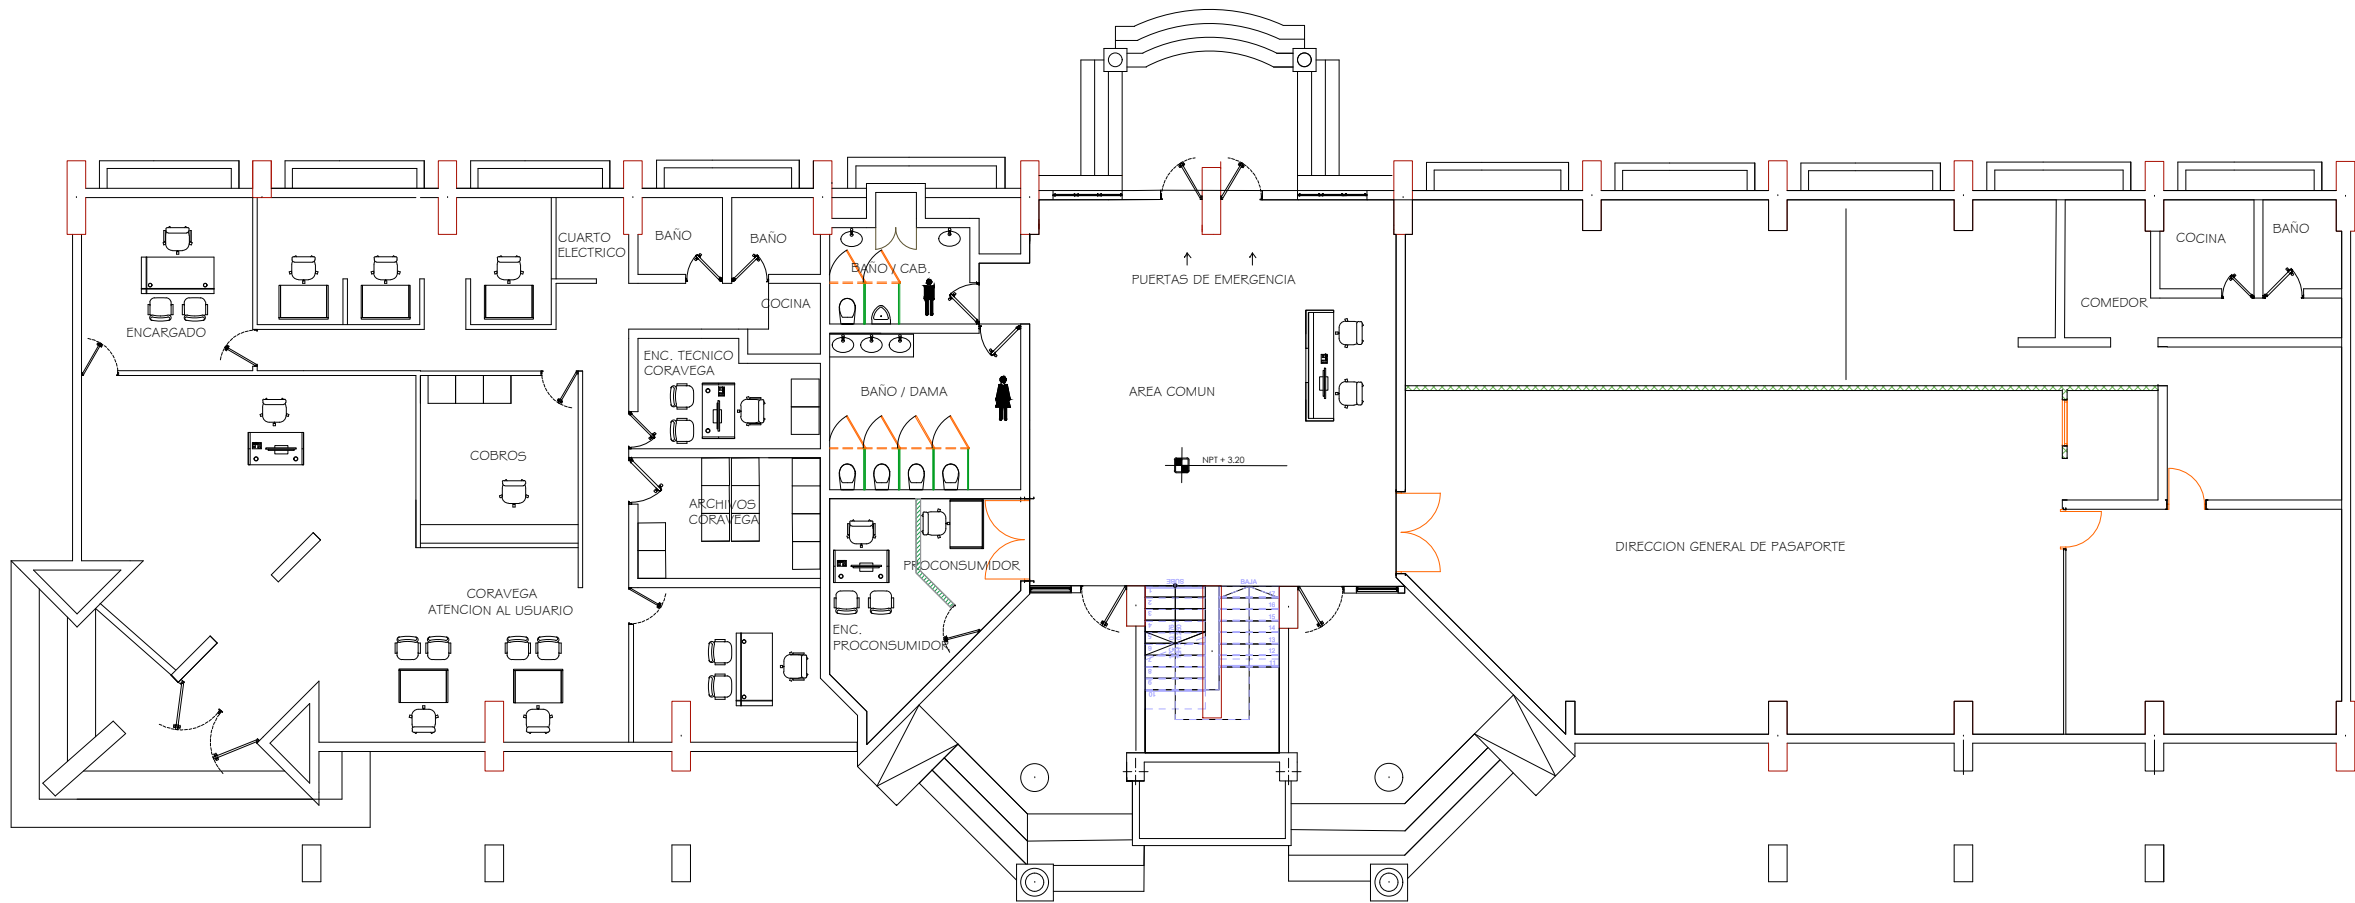

PLANTA ARQUITECTONICA AMUEBLADA PRIMER NIVEL

EDIFICIO GUBERNAMENTAL (JUAN PABLO DUARTE), PROVINCIA LA VEGA

ESC: 1:75

PRESIDENCIA DE LA REPUBLICA
DOMINICANA
LUIS ABINADER CORONA
PRESIDENTE CONSTITUCIONAL

PROYECTO:
MOBILIARIOS PROPUESTOS DEL EDIFICIO
GUBERNAMENTAL (JUAN PABLO DUARTE),
PROVINCIA LA VEGA

DIRECTOR GENERAL DE BIENES
NACIONALES-CEA-CORDE
RAFAEL A. BURGOS GOMEZ


DIRECTOR DE INGENIERIA
BIENES NACIONALES:
ING. JULIO CESAR NIN

ENCARGADO DE PROYECTO:
DIRECCION DE INGENIERIA DE BIENES
NACIONALES


PROPIETARIO:
DIRECCION GENERAL DE BIENES
NACIONALES (DGBN)

ELABORACIÓN DE PLANOS:
DEPARTAMENTO DE ARQUITECTURA

DIGITACIÓN Y COLABORACIÓN:

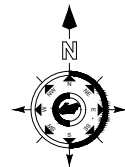

UBICACION:

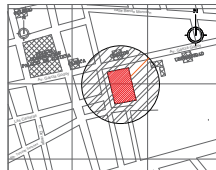

AV. GARCIA GODOY, ESQUINA MARIA
TRINIDAD SANCHEZ,
PROVINCIA LA VEGA
REPUBLICA DOMINICANA

EMPRESA CONTRATISTA:

INICIO DE CONSTRUCCION:

SUPERVISOR DE OBRA:


TÍTULO DE PLANO PROPUESTOS:
PLANTA ARQUITECTONICA
AMUEBLADA PRIMER NIVEL

ESCALA:
1:75

FECHA:
01/07/2026

HOJA No.:

ARQ-001

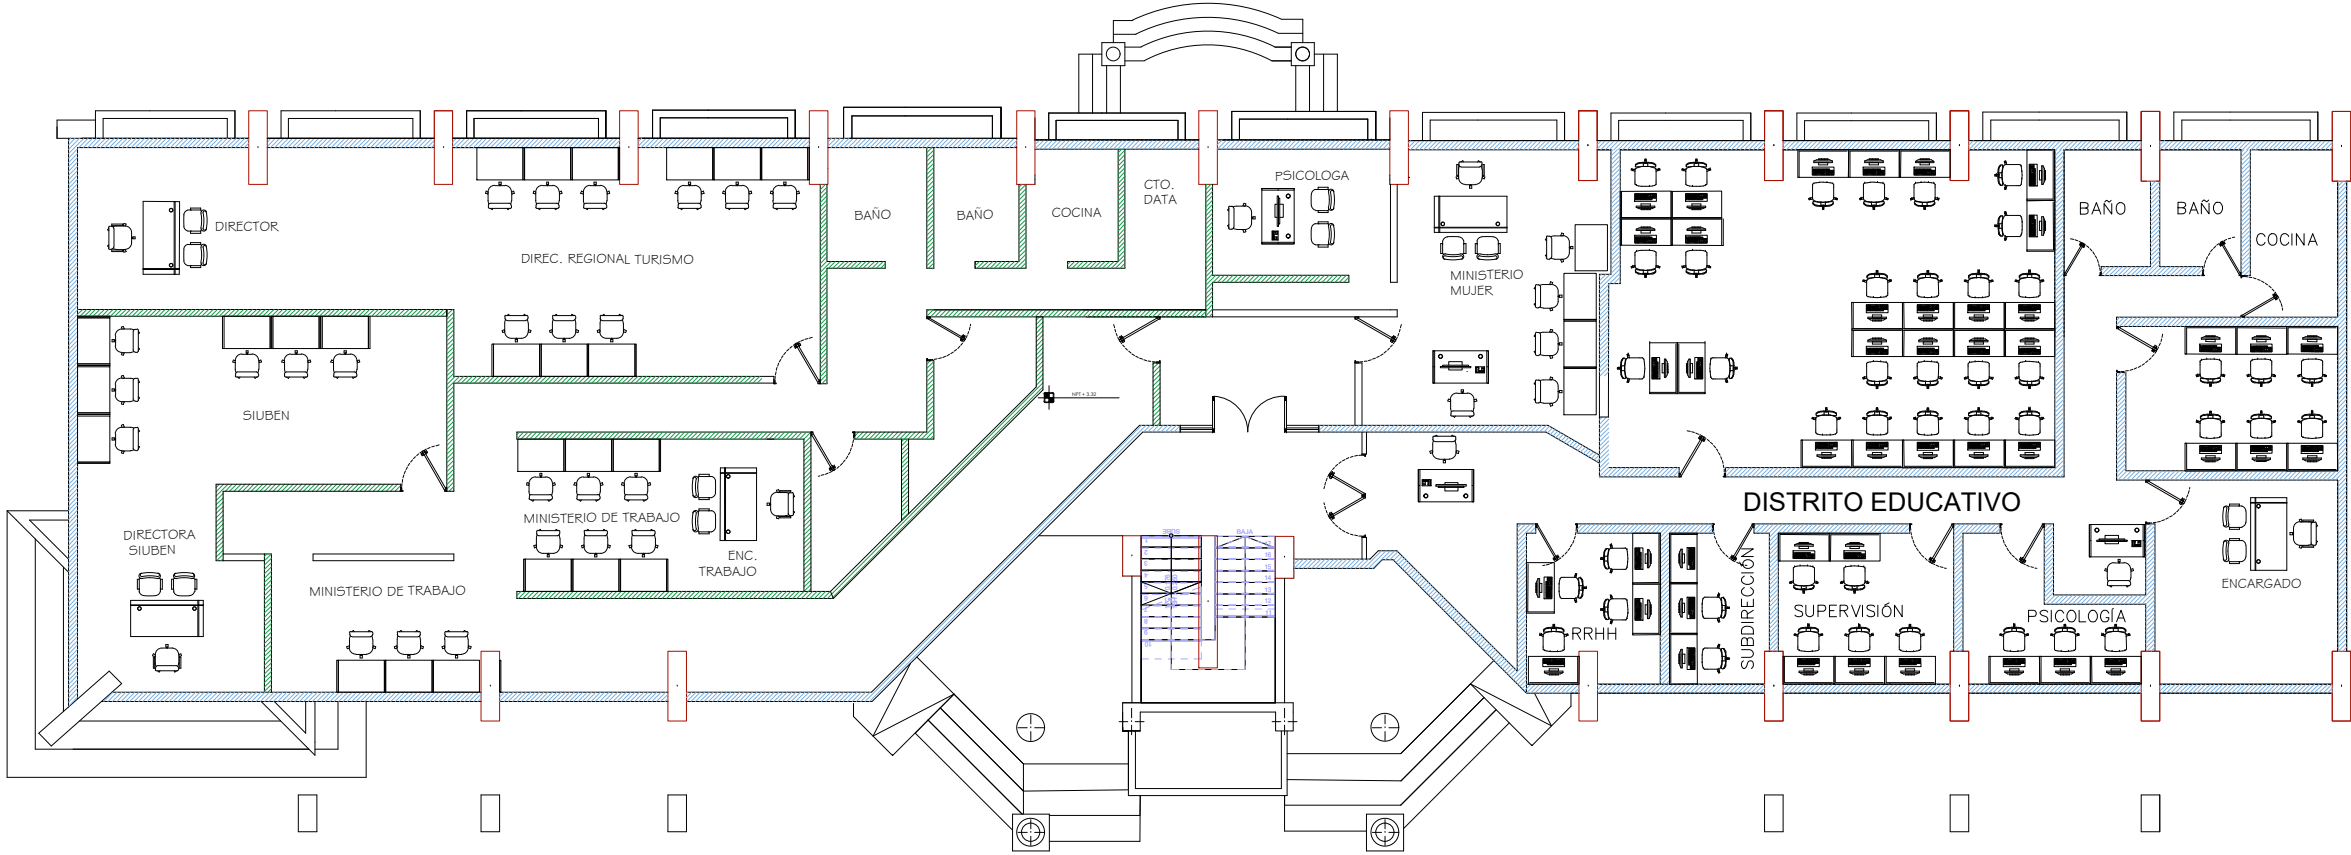

PLANTA ARQUITECTONICA AMUEBLADA SEGUNDO NIVEL

EDIFICIO GUBERNAMENTAL (JUAN PABLO DUARTE), PROVINCIA LA VEGA

ESC: 1:75



PRESIDENCIA DE LA REPUBLICA
DOMINICANA
LUIS ABINADER CORONA
PRESIDENTE CONSTITUCIONAL

PROYECTO:
MOBILIARIOS PROPUESTOS DEL EDIFICIO
GUBERNAMENTAL (JUAN PABLO DUARTE),
PROVINCIA LA VEGA

DIRECTOR GENERAL DE BIENES
NACIONALES-CEA-CORDE
RAFAEL A. BURGOS GOMEZ


DIRECTOR DE INGENIERIA
BIENES NACIONALES:
ING. JULIO CESAR NIN

ENCARGADO DE PROYECTO:
DIRECCION DE INGENIERIA DE BIENES
NACIONALES


PROPIETARIO:
DIRECCION GENERAL DE BIENES
NACIONALES (DGBN)

ELABORACIÓN DE PLANOS:
DEPARTAMENTO DE ARQUITECTURA

DIGITACIÓN Y COLABORACIÓN:

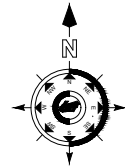

UBICACION:

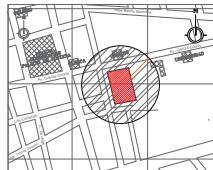

AV. GARCIA GODOY, ESQUINA MARIA
TRINIDAD SANCHEZ,
PROVINCIA LA VEGA
REPUBLICA DOMINICANA

EMPRESA CONTRATISTA:

INICIO DE CONSTRUCCION:

SUPERVISOR DE OBRA:

TÍTULO DE PLANO PROPUESTOS:
**PLANTA ARQUITECTONICA
AMUEBLADA SEGUNDO
NIVEL**

ESCALA:
1:75

FECHA:
01/07/2026

HOJA No.:

ARQ-002 _ (A)

PRESIDENCIA DE LA REPUBLICA
DOMINICANA
LUIS ABINADER CORONA
PRESIDENTE CONSTITUCIONAL

PROYECTO:
MOBILIARIOS PROPUESTOS DEL EDIFICIO
GUBERNAMENTAL (JUAN PABLO DUARTE),
PROVINCIA LA VEGA

DIRECTOR GENERAL DE BIENES
NACIONALES-CEA-CORDE
RAFAEL A. BURGOS GOMEZ


DIRECTOR DE INGENIERIA
BIENES NACIONALES:
ING. JULIO CESAR NIN

ENCARGADO DE PROYECTO:
DIRECCION DE INGENIERIA DE BIENES
NACIONALES

PROPIETARIO:
DIRECCION GENERAL DE BIENES
NACIONALES (DGBN)

ELABORACIÓN DE PLANOS:
DEPARTAMENTO DE ARQUITECTURA

DIGITACIÓN Y COLABORACIÓN:	

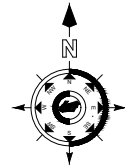

UBICACION:

AV. GARCIA GODOY, ESQUINA MARIA
TRINIDAD SANCHEZ,
PROVINCIA LA VEGA
REPUBLICA DOMINICANA

EMPRESA CONTRATISTA:

INICIO DE CONSTRUCCION:


SUPERVISOR DE OBRA:

TÍTULO DE PLANO PROPUESTOS:
PLANTA ARQUITECTONICA
AMUEBLADA TERCER NIVEL

ESCALA:
1:75


FECHA:
01/07/2026

HOJA No.:
ARQ-003 _ (A)

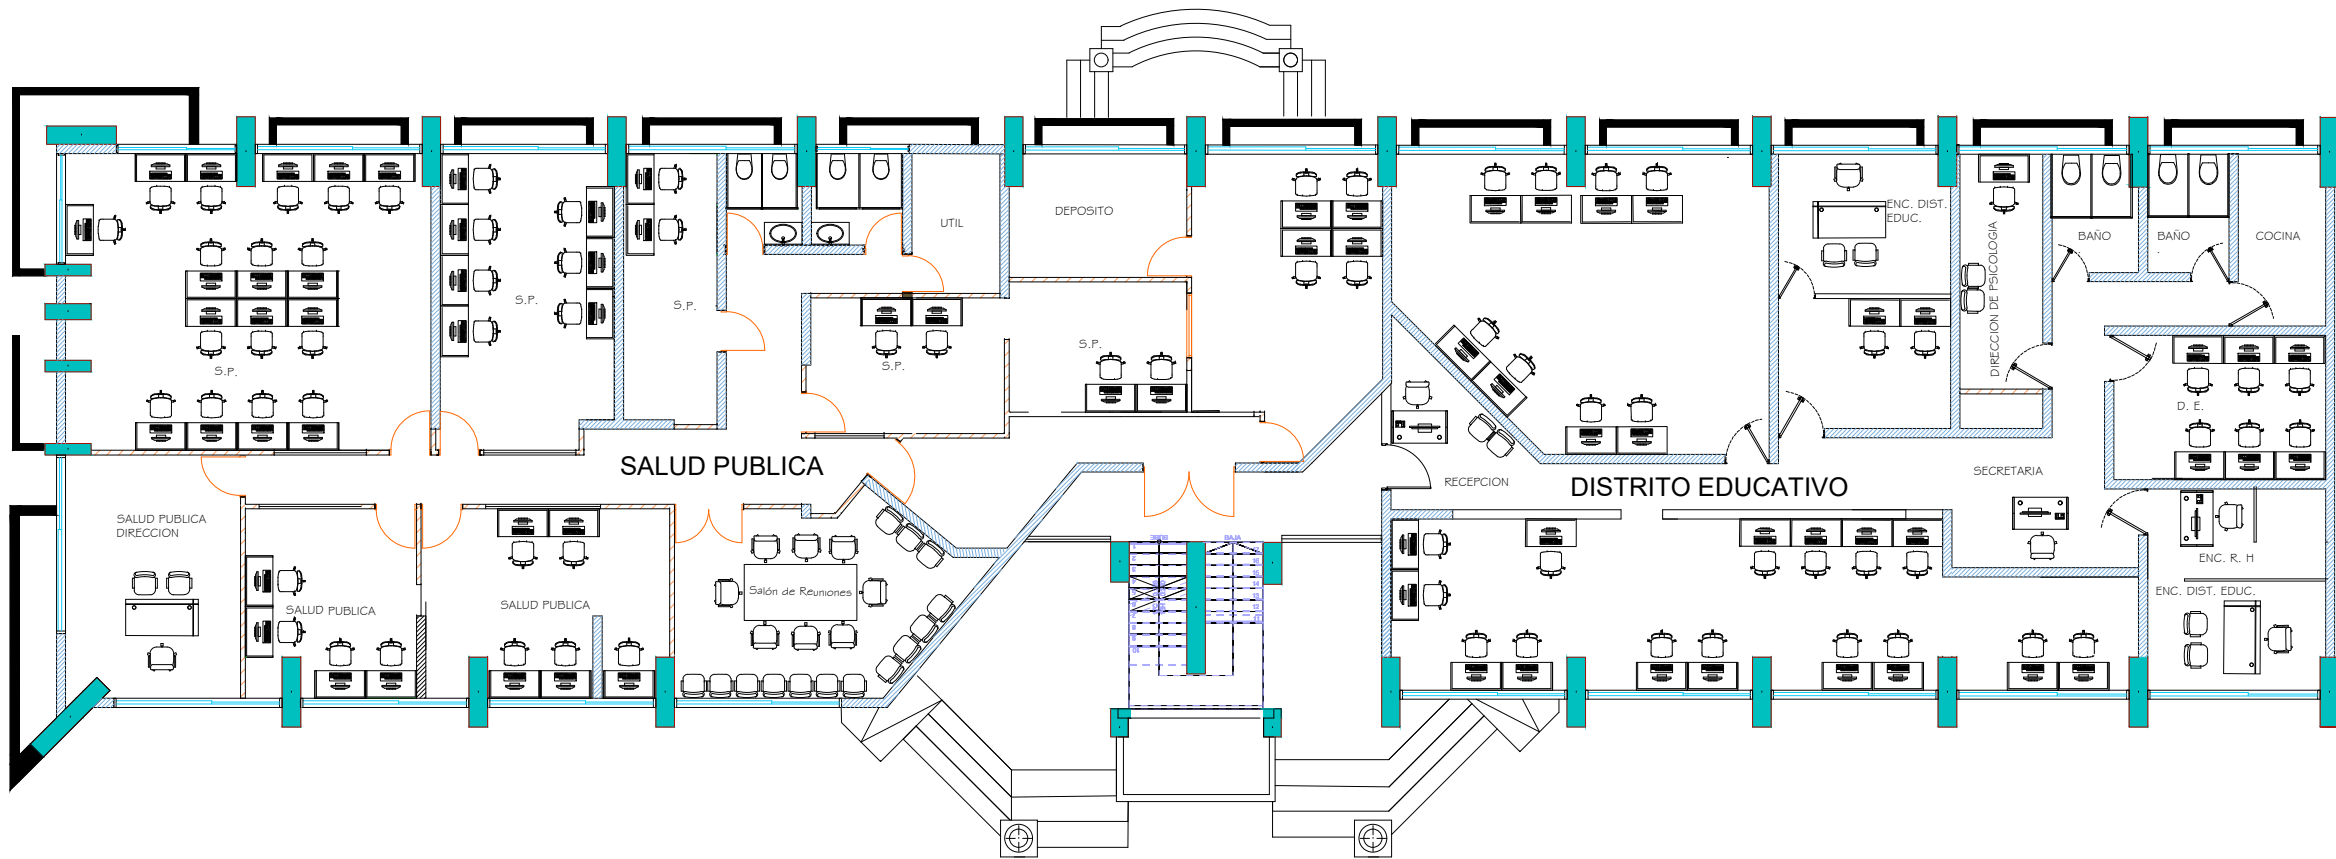

PLANTA ARQUITECTONICA AMUEBLADA TERCER NIVEL
EDIFICIO GUBERNAMENTAL (JUAN PABLO DUARTE), PROVINCIA LA VEGA

ESC: 1:75

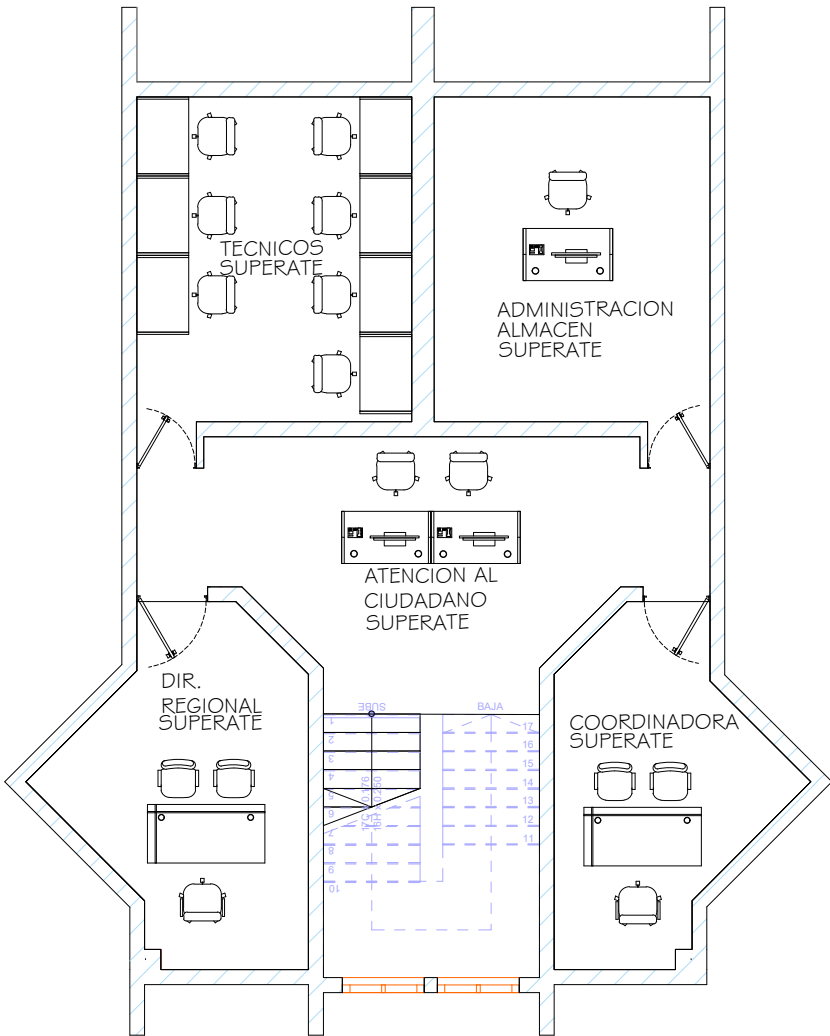

PLANTA ARQUITECTONICA AMUEBLADA SOTANO
EDIFICIO GUBERNAMENTAL (JUAN PABLO DUARTE), PROVINCIA LA VEGA

ESC: 1:50



PRESIDENCIA DE LA REPUBLICA
DOMINICANA
LUIS ABINADER CORONA
PRESIDENTE CONSTITUCIONAL

PROYECTO:
MOBILIARIOS PROPUESTOS DEL EDIFICIO
GUBERNAMENTAL (JUAN PABLO DUARTE),
PROVINCIA LA VEGA

DIRECTOR GENERAL DE BIENES
NACIONALES-CEA-CORDE
RAFAEL A. BURGOS GOMEZ



DIRECTOR DE INGENIERIA
BIENES NACIONALES:
ING. JULIO CESAR NIN

ENCARGADO DE PROYECTO:
DIRECCION DE INGENIERIA DE BIENES
NACIONALES

PROPIETARIO:
DIRECCION GENERAL DE BIENES
NACIONALES (DGBN)

ELABORACIÓN DE PLANOS:
DEPARTAMENTO DE ARQUITECTURA

DIGITACIÓN Y COLABORACIÓN:	

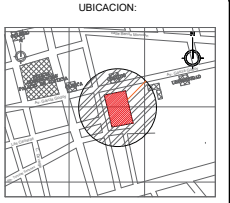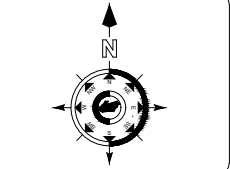

AV. GARCIA GODOY, ESQUINA MARIA
TRINIDAD SANCHEZ,
PROVINCIA LA VEGA
REPUBLICA DOMINICANA

EMPRESA CONTRATISTA:

INICIO DE CONSTRUCCION:


SUPERVISOR DE OBRA:

TÍTULO DE PLANO PROPUESTOS:
PLANTA ARQUITECTONICA
AMUEBLADA SOTANO

ESCALA:
1:50

FECHA:
01/07/2026

HOJA No.:
ARQ-004

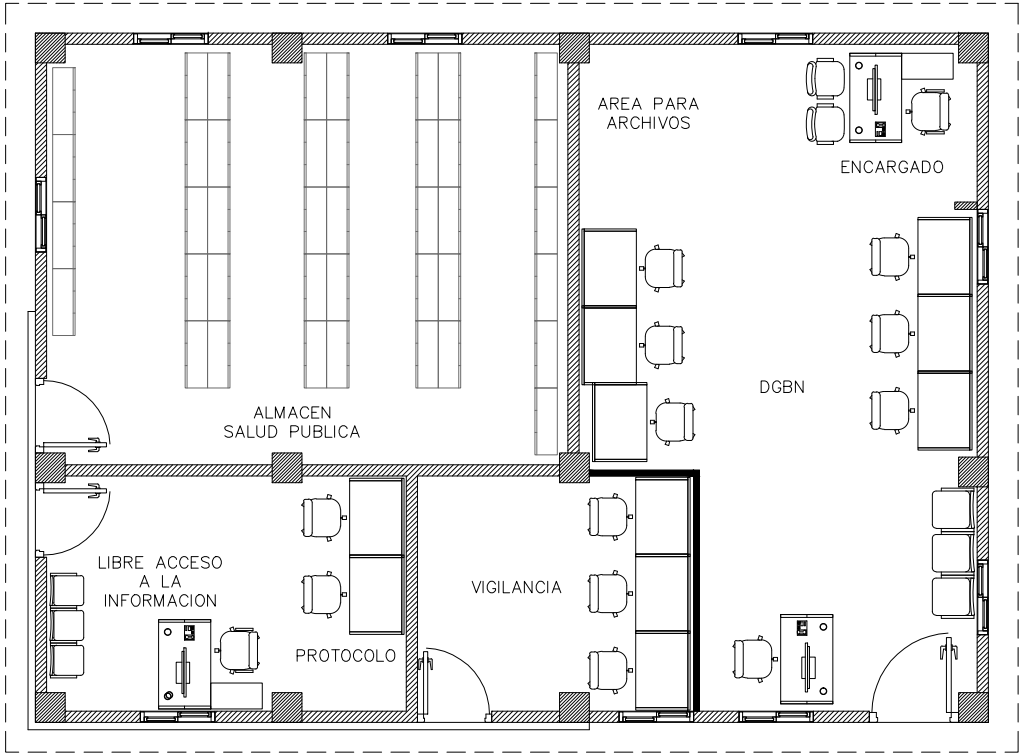

PLANTA ARQUITECTONICA AMUEBLADA EDIFICIO ANEXO

EDIFICIO GUBERNAMENTAL (JUAN PABLO DUARTE), PROVINCIA LA VEGA

ESC: 1:50



PRESIDENCIA DE LA REPUBLICA
DOMINICANA
LUIS ABINADER CORONA
PRESIDENTE CONSTITUCIONAL

PROYECTO:
MOBILIARIOS PROPUESTOS DEL EDIFICIO
GUBERNAMENTAL (JUAN PABLO DUARTE),
PROVINCIA LA VEGA

DIRECTOR GENERAL DE BIENES
NACIONALES-CEA-CORDE
RAFAEL A. BURGOS GOMEZ



DIRECTOR DE INGENIERIA
BIENES NACIONALES:
ING. JULIO CESAR NIN

ENCARGADO DE PROYECTO:
DIRECCION DE INGENIERIA DE BIENES
NACIONALES

PROPIETARIO:
DIRECCION GENERAL DE BIENES
NACIONALES (DGBN)

ELABORACIÓN DE PLANOS:
DEPARTAMENTO DE ARQUITECTURA

DIGITACIÓN Y COLABORACIÓN:	

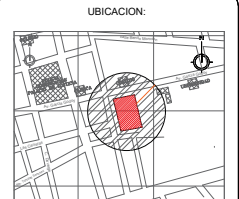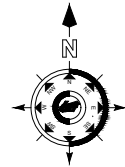

AV. GARCIA GODOY, ESQUINA MARIA
TRINIDAD SANCHEZ,
PROVINCIA LA VEGA
REPUBLICA DOMINICANA

EMPRESA CONTRATISTA:

INICIO DE CONSTRUCCION:

SUPERVISOR DE OBRA:


TÍTULO DE PLANO PROPUESTOS:
PLANTA ARQUITECTONICA
AMUEBLADA EDIFICIO
ANEXO

ESCALA:
1:50

FECHA:
01/07/2026

HOJA No.:

ARQ-005

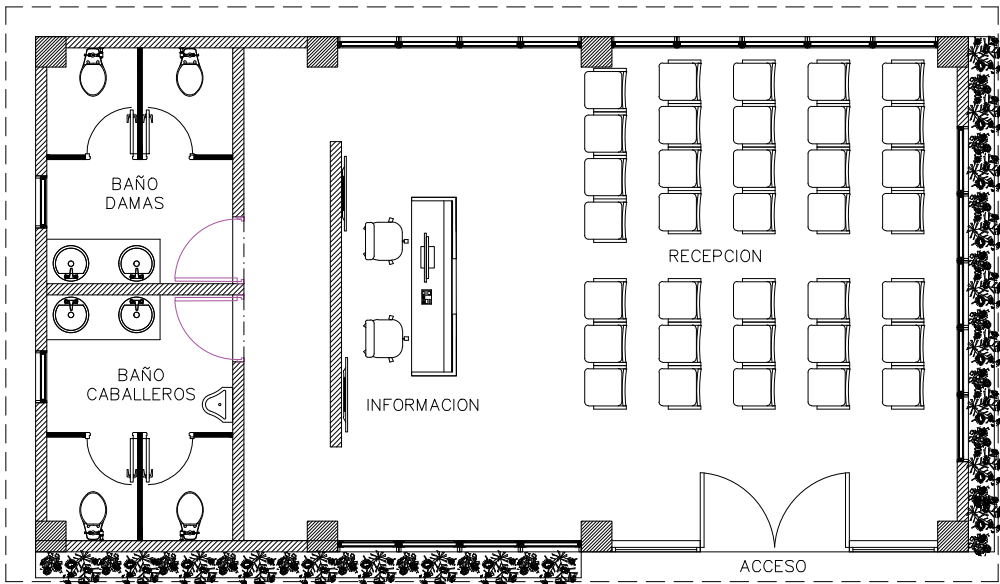

PLANTA ARQUITECTONICA AMUEBLADA LOBBY
EDIFICIO GUBERNAMENTAL (JUAN PABLO DUARTE), PROVINCIA LA VEGA

ESC: 1:50



PRESIDENCIA DE LA REPUBLICA
DOMINICANA
LUIS ABINADER CORONA
PRESIDENTE CONSTITUCIONAL

PROYECTO:
MOBILIARIOS PROPUESTOS DEL EDIFICIO
GUBERNAMENTAL (JUAN PABLO DUARTE),
PROVINCIA LA VEGA

DIRECTOR GENERAL DE BIENES
NACIONALES-CEA-CORDE
RAFAEL A. BURGOS GOMEZ


DIRECTOR DE INGENIERIA
BIENES NACIONALES:
ING. JULIO CESAR NIN

ENCARGADO DE PROYECTO:
DIRECCION DE INGENIERIA DE BIENES
NACIONALES

PROPIETARIO:
DIRECCION GENERAL DE BIENES
NACIONALES (DGBN)

ELABORACIÓN DE PLANOS:
DEPARTAMENTO DE ARQUITECTURA

DIGITACIÓN Y COLABORACIÓN:	

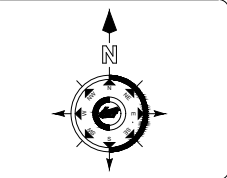

UBICACION:

AV. GARCIA GODOY, ESQUINA MARIA
TRINIDAD SANCHEZ.
PROVINCIA LA VEGA
REPUBLICA DOMINICANA

EMPRESA CONTRATISTA:

INICIO DE CONSTRUCCION:

SUPERVISOR DE OBRA:

TÍTULO DE PLANO PROPUESTOS:
PLANTA ARQUITECTONICA
AMUEBLADA LOBBY

ESCALA:
1:50

FECHA:
01/07/2026

HOJA No.:
ARQ-006

PRESIDENCIA DE LA REPUBLICA DOMINICANA
LUIS ABINADER CORONA
PRESIDENTE CONSTITUCIONAL

PROYECTO:
MOBILIARIOS PROPUESTOS DEL EDIFICIO GUBERNAMENTAL (JUAN PABLO DUARTE), PROVINCIA LA VEGA

DIRECTOR GENERAL DE BIENES NACIONALES-CEA-CORDE
RAFAEL A. BURGOS GOMEZ



DIRECTOR DE INGENIERIA BIENES NACIONALES:
ING. JULIO CESAR NIN

ENCARGADO DE PROYECTO:
DIRECCION DE INGENIERIA DE BIENES NACIONALES

PROPIETARIO:
DIRECCIÓN GENERAL DE BIENES NACIONALES (DGBN)

ELABORACIÓN DE PLANOS:
DEPARTAMENTO DE ARQUITECTURA

DIGITACIÓN Y COLABORACIÓN:	

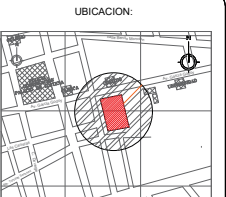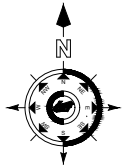

AV. GARCIA GODOY, ESQUINA MARIA TRINIDAD SANCHEZ.
PROVINCIA LA VEGA
REPUBLICA DOMINICANA

EMPRESA CONTRATISTA:

INICIO DE CONSTRUCCIÓN:


SUPERVISOR DE OBRA:

TÍTULO DE PLANO PROPUESTOS:
PLANTA ARQUITECTONICA AMUEBLADA GARITA

ESCALA:
1:25

FECHA:
01/07/2026

HOJA No.:
ARQ-007

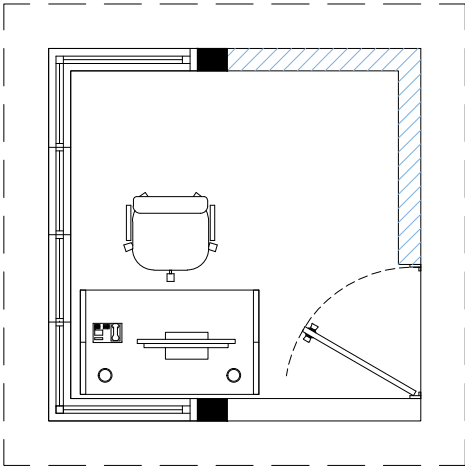

PLANTA ARQUITECTONICA AMUEBLADA GARITA
EDIFICIO GUBERNAMENTAL (JUAN PABLO DUARTE), PROVINCIA LA VEGA

ESC: 1:25