


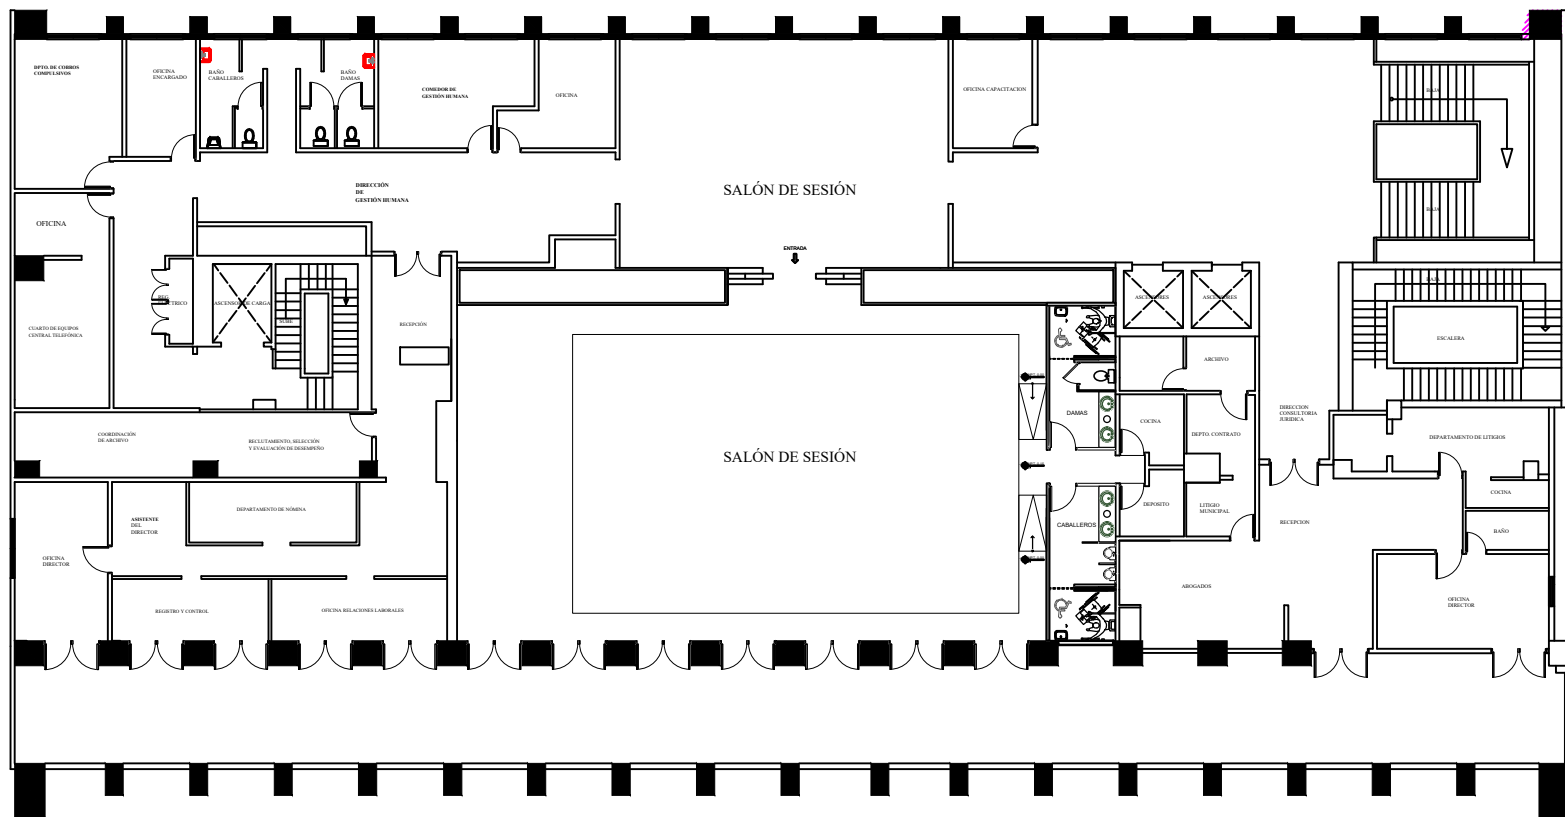

LEVANTAMIENTO EXISTENTE 2do . Nivel



ADN
AYUNTAMIENTO DEL DISTRITO NACIONAL
CAROLINA MEJÍA
ALCALDESA
2024-2028

DIRECCIÓN DE INFRAESTRUCTURA
URBANA

ING. ALONZO ROSARIO
DIRECTOR

DISEÑO ESTRUCTURAL

NOMBRE: _____

DISEÑO SISTEMAS ELÉCTRICOS

NOMBRE: _____

DISEÑO SISTEMAS SANITARIOS

NOMBRE: _____

DEPARTAMENTO
DISEÑO DE OBRAS

DIGITACIÓN EN CAD:

ING. WILSON RODRÍGUEZ
ING. JUAN CARLOS PARRA

Proyecto:
PROPUESTA REMODELACION SALON DE REGIDORES

Contenido:
LEVANTAMIENTO EXISTENTE

PROYECTO No.:

Revisión No.:

FECHA:
AGOSTO 2024

Escala:

HOJA No.
4 de 4