

AYUNTAMIENTO DEL DISTRITO NACIONAL
CAROLINA MEJÍA
ALCALDESA
2024-2028

DIRECCION DE INFRAESTRUCTURA
URBANA

ING. ALONZO ROSARIO
DIRECTOR

DISEÑO ESTRUCTURAL

NOMBRE: _____

DISEÑO SISTEMAS ELECTRICOS

NOMBRE: _____

DISEÑO SISTEMAS SANITARIOS

NOMBRE: _____

DEPARTAMENTO
DISEÑO DE OBRAS

DIGITACION EN CAD:
ARQ. MARIA SANTANA
ARQ. WANDA MENDEZ
ARQ. MAURICIO CASTILLO
ARQ. SERGIO PICHARDO

MEZZANINE SALON SESIÓN DE REGIDORES

PLANTA DISTRIBUCION ELECTRICA

Proyecto:

Contenido:


PROYECTO No. :

Escala:

Revisión No. :

FECHA:
AGOSTO 2025

HOJA No.
A-04

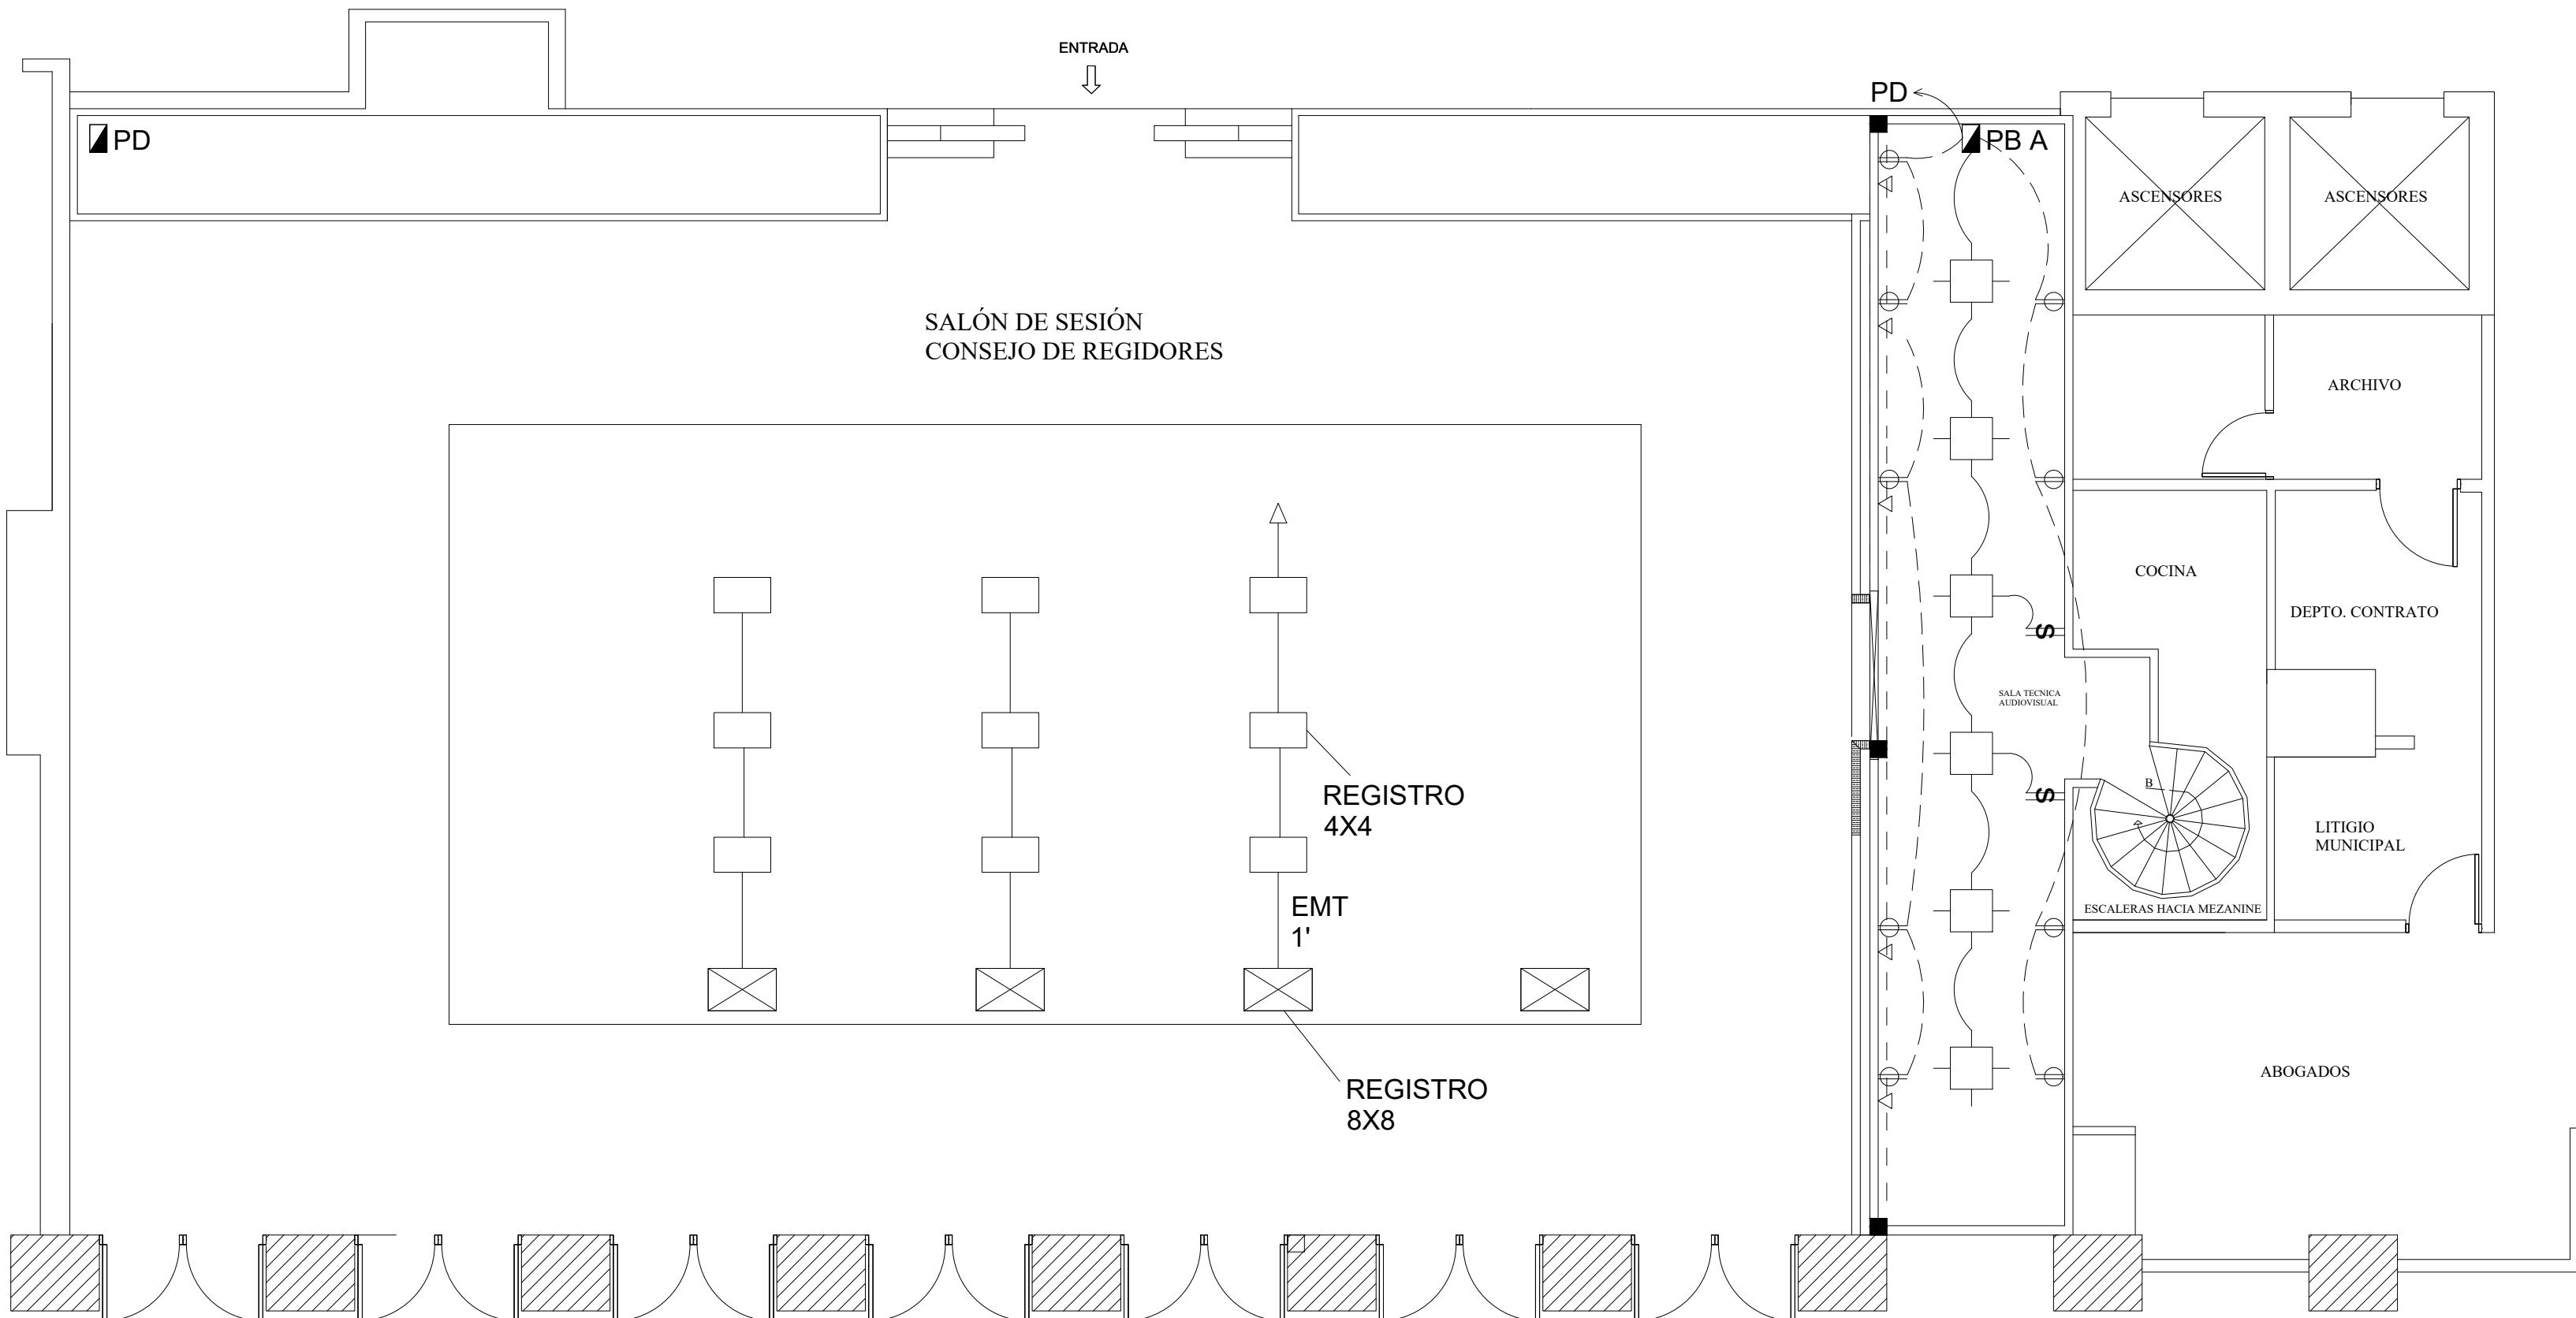

LEYENDA	
	PANEL
	SALIDA COMPUTADORA
	TOMACORRIENTE 110
	INTERRUPTOR DOBLE
	LUMINARIA

PLANTA DISTRIBUCION ELECTRICA

LUMINARIAS Y TOMACORRIENTES SALÓN SESIÓN DE REGIDORES Y MEZZANINE