


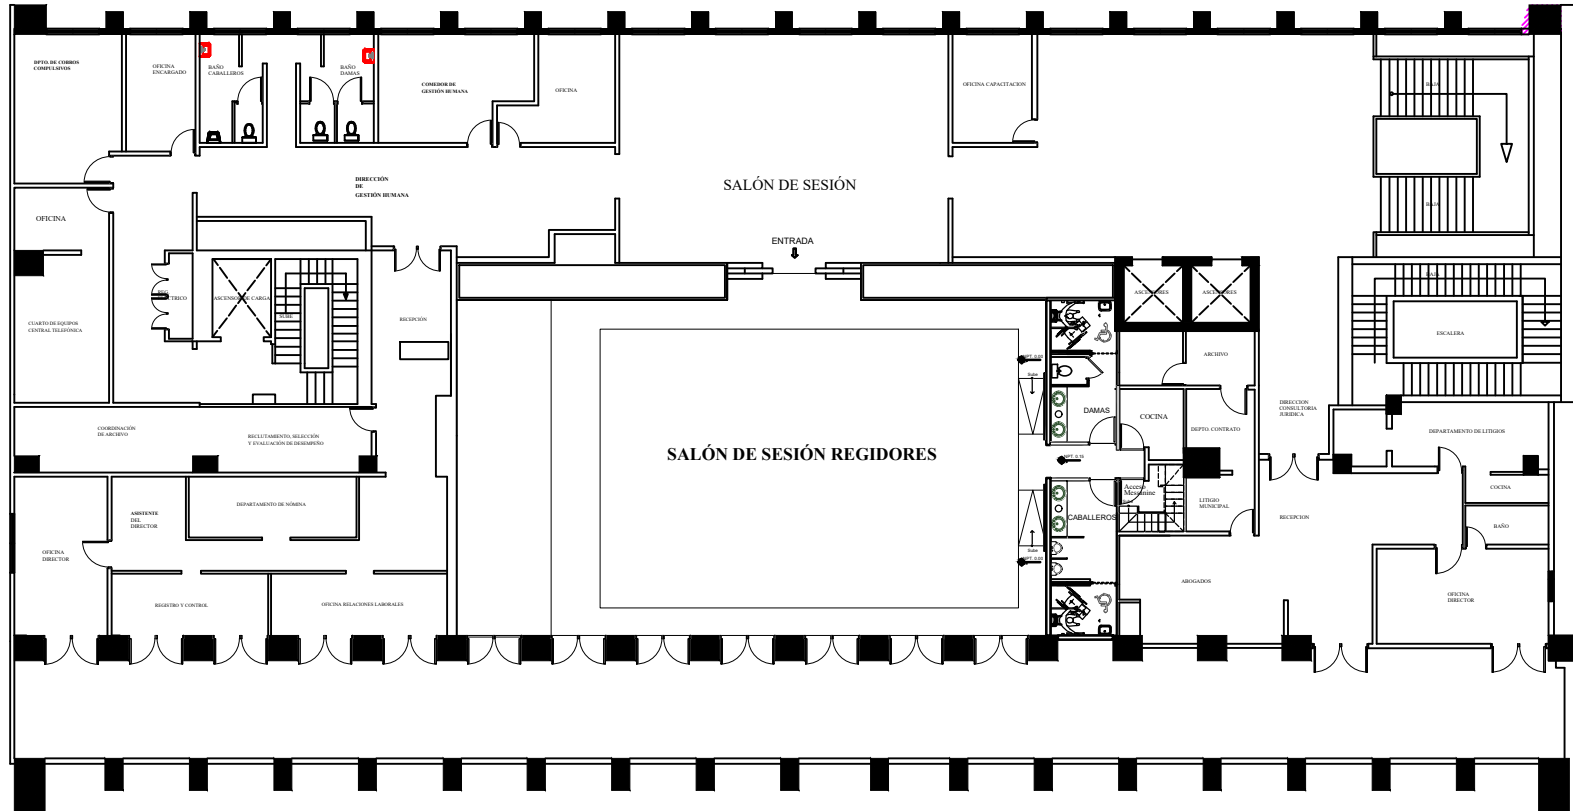

PROPUESTA ARQUITECTONICA MESANNINE 2do . Nivel

ESC. 1:75

ESC. GRÁFICA: 0 8 m

AYUNTAMIENTO DEL DISTRITO NACIONAL CAROLINA MEJIA ALCALDESA 2024-2028	
DIRECCION DE INFRAESTRUCTURA URBANA	
ING. ALONZO ROSARIO DIRECTOR	
DISEÑO ESTRUCTURAL	
NOMBRE: _____	
DISEÑO SISTEMAS ELÉCTRICOS	
NOMBRE: _____	
DISEÑO SISTEMAS SANITARIOS	
NOMBRE: _____	
DEPARTAMENTO DISEÑO DE OBRAS	
DIGITACION EN CAD:	
ING. WILLY RODRIGUEZ ING. WILLY RODRIGUEZ	
Proyecto:	Contenido:
PROPUESTA REMODELACION SALON DE REGIDORES	
LEVANTAMIENTO EXISTENTE	
PROYECTO No.:	Escala:
Revision No.:	
FECHA:	Hoja No. 4 de 4
AGOSTO 2024	