


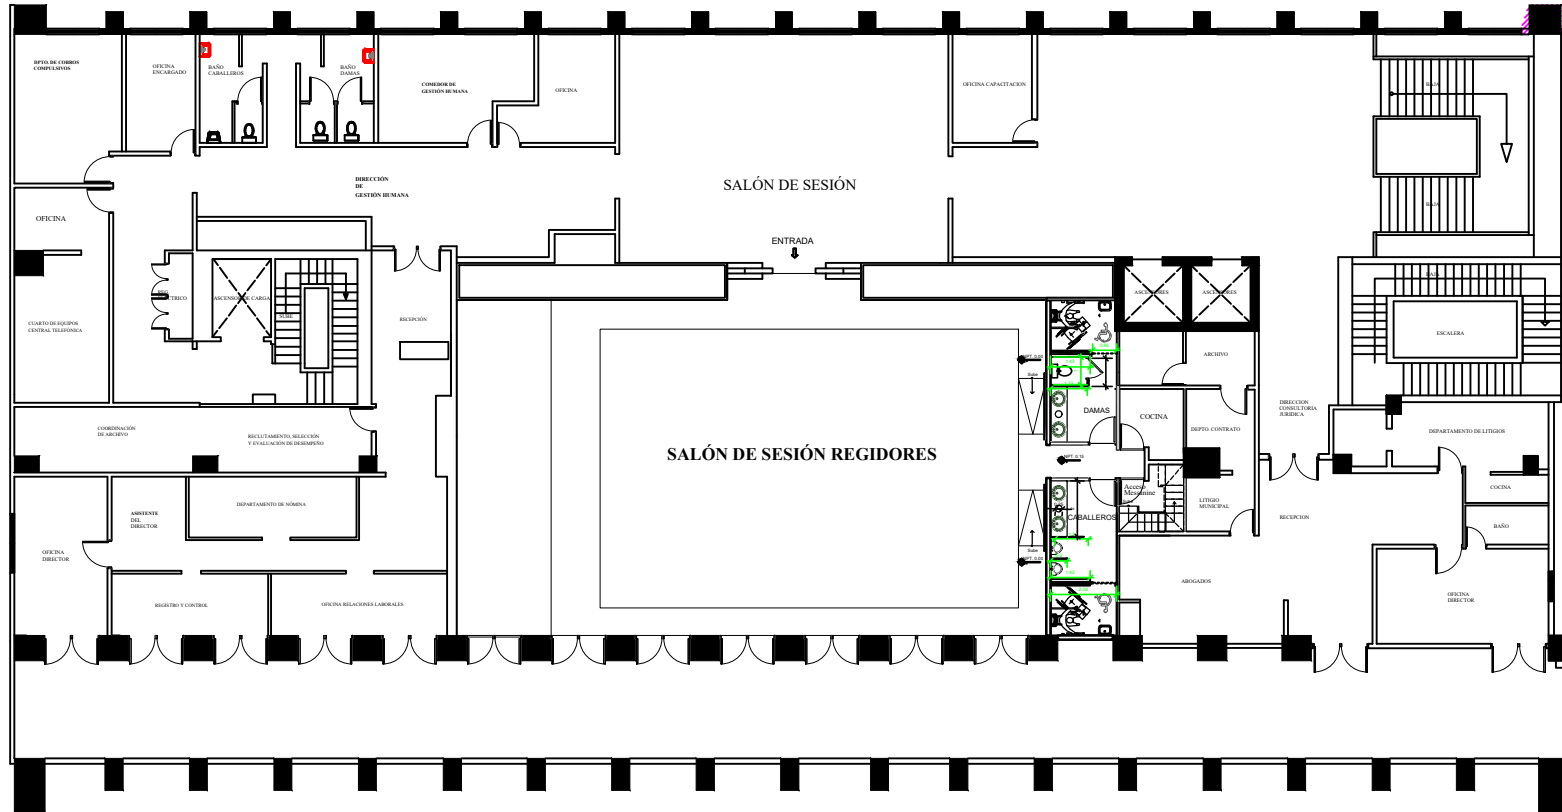

PROPUESTA ARQUITECTONICA MESANNINE 2do . Nivel

ESC. 1:75

ESC. GRÁFICA: 0 8 m



DIRECCION DE INFRAESTRUCTURA URBANA

ING. ALONZO ROSARIO
DIRECTOR

DISEÑO ESTRUCTURAL

NOMBRE:

DISEÑO SISTEMAS ELÉCTRICOS

NOMBRE:

DISEÑO SISTEMAS SANITARIOS

NOMBRE:

DEPARTAMENTO
DISEÑO DE OBRAS

DIGITACION EN CAD:
ING. WILLY RODRIGUEZ
ING. WILLY RODRIGUEZ

Proyecto:
PROPUESTA REMODELACION SALON DE REGIDORES

Contenido:
LEVANTAMIENTO EXISTENTE

PROYECTO No.:

Revisión No.:

FECHA:
AGOSTO 2024

Escala:

Hoja No.
4 de 4