


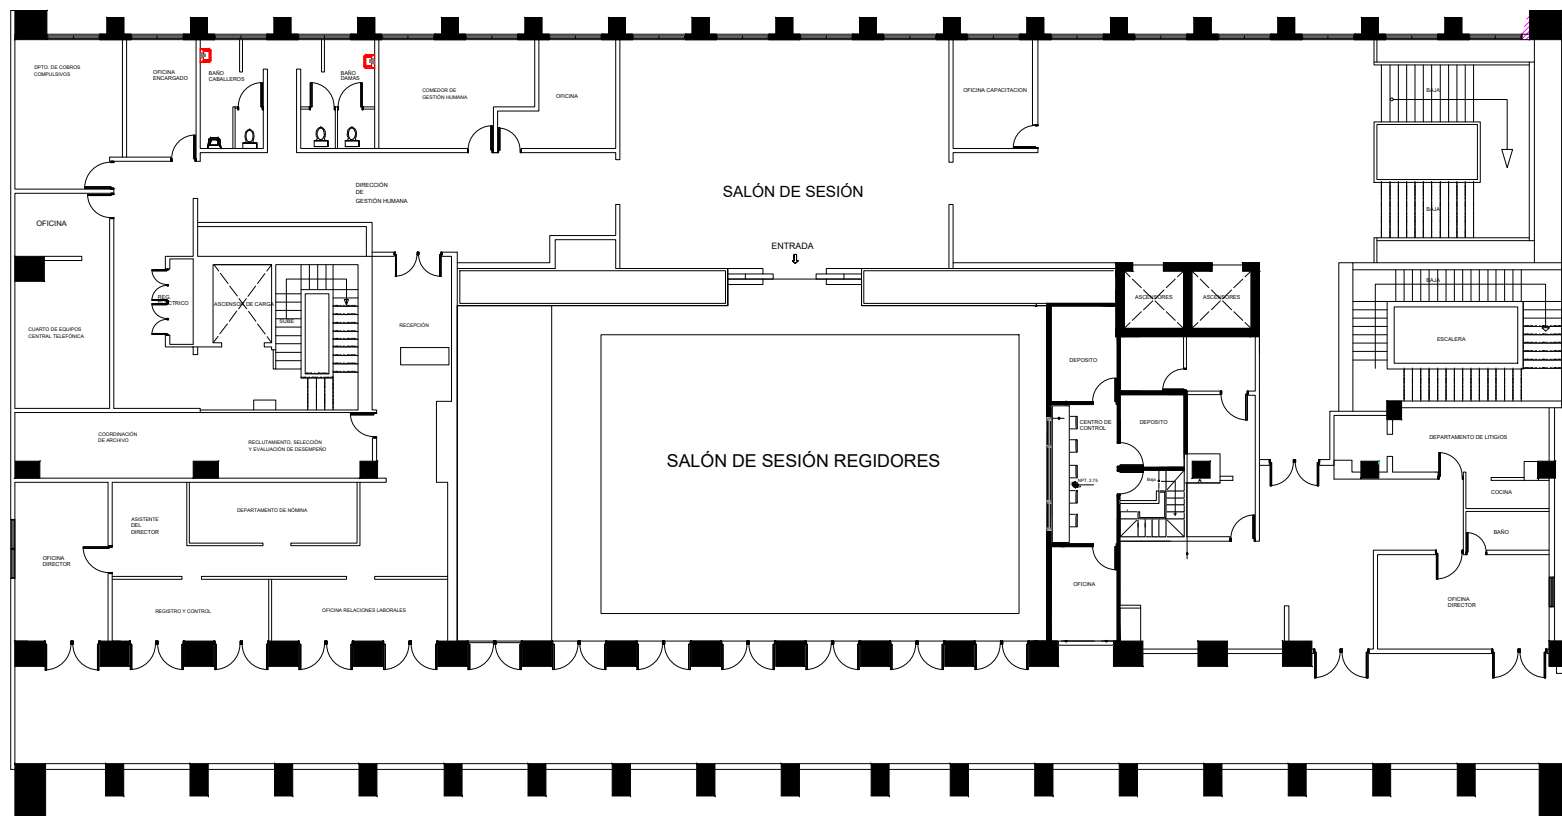

PROPUESTA ARQUITECTONICA MESANNINE 2do . Nivel

ESC. 1:75

ESC. GRÁFICA: 0

8 m



ADN
AYUNTAMIENTO DEL DISTRITO NACIONAL
CAROLINA MEJÍA
ALCALDESA
2024-2028

DIRECCION DE INFRAESTRUCTURA
URBANA

ING. ALONZO ROSARIO
DIRECTOR

DISEÑO ESTRUCTURAL

NOMBRE:

DISEÑO SISTEMAS ELÉCTRICOS

NOMBRE:

DISEÑO SISTEMAS SANITARIOS

NOMBRE:

DEPARTAMENTO
DISEÑO DE OBRAS

DIGITACION EN CAD:

ING. WILSON RODRÍGUEZ
ING. WILSON RODRÍGUEZ

Proyecto:
PROPUESTA REMODELACION SALON DE REGIDORES

Contenido:
LEVANTAMIENTO EXISTENTE

PROYECTO No.:

Revisión No.:

FECHA:
AGOSTO 2024

Escala:

Hoja No.
4 de 4