



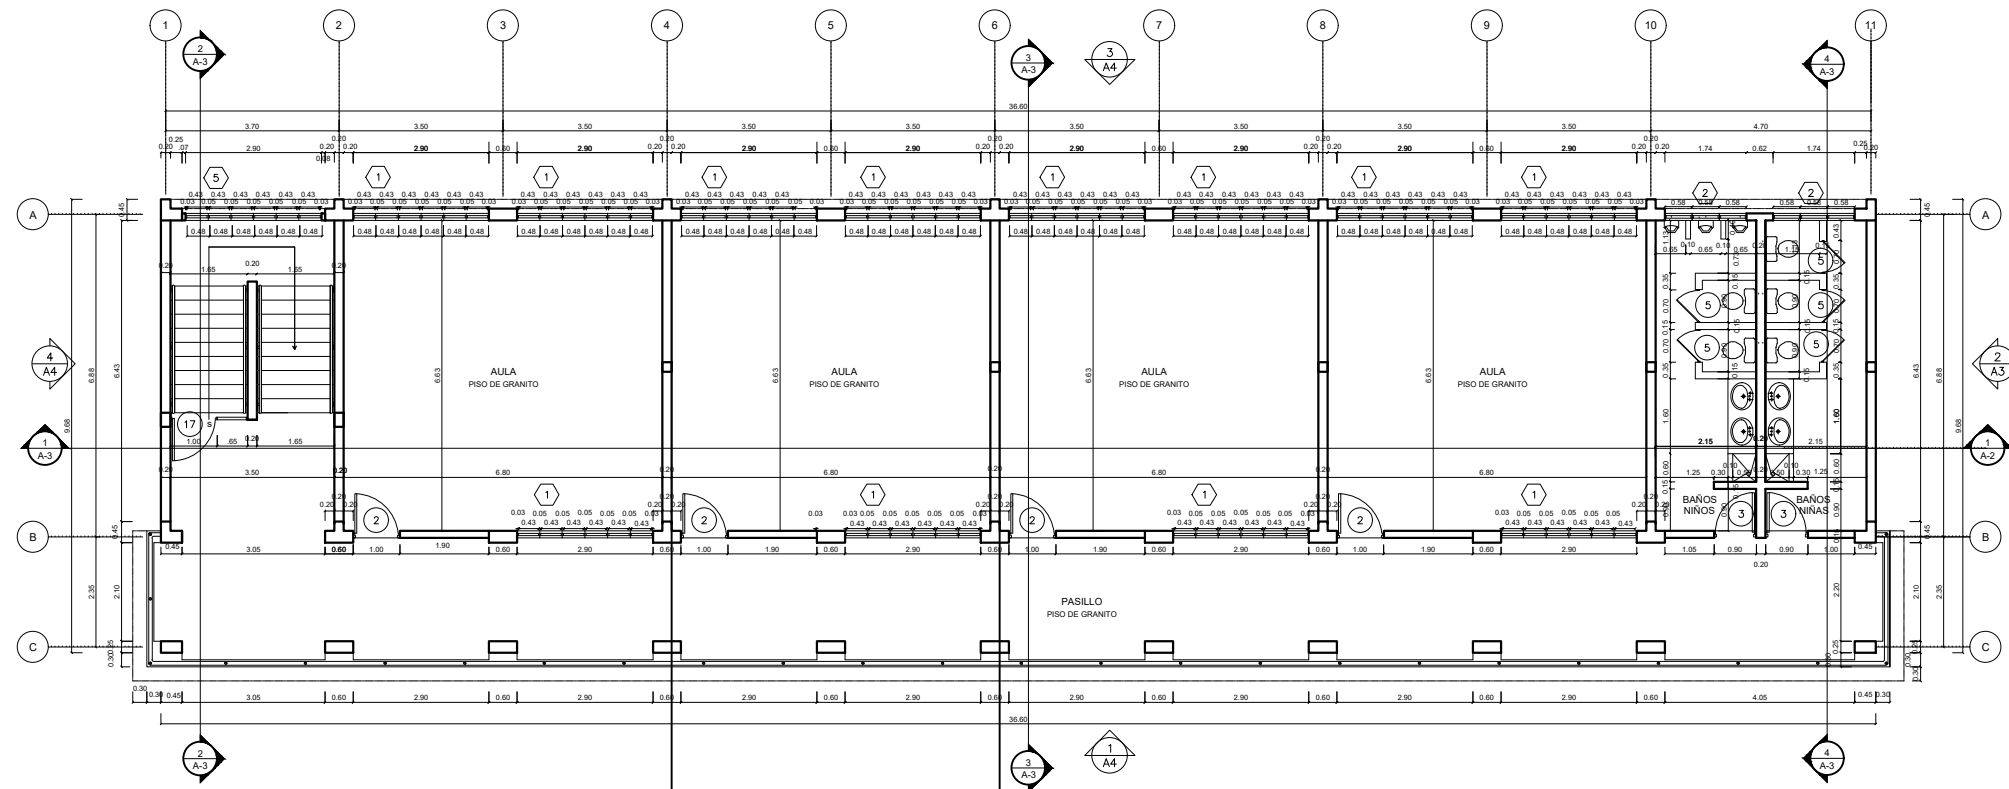

PLANTA DIMENSIONADA ACTUAL NIVEL 3 BLOQUE I
 ESCALA: 1:75

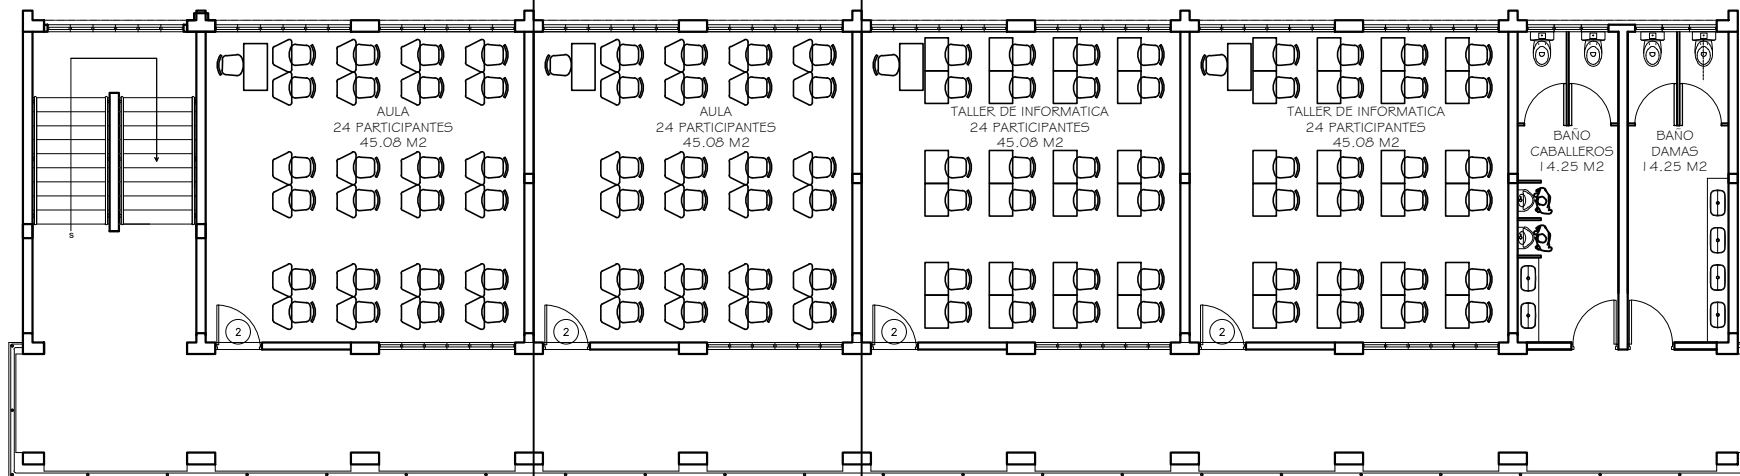

PLANTA ARQUITECTÓNICA PROPUESTA NIVEL 3 BLOQUE I
 ESCALA: 1:75

INFOTEP

ESCUELA
 BÁSICA SANTA
 FÉ
 -
 SAN PEDRO DE
 MACORÍS
 -
 DIRECCIÓN
 REGIONAL ESTE

PLANTA
 ARQUITECTÓNICA
 3ER NIVEL
 BLOQUE 1

Fecha 15/09/2023
 Dibujado / diseñado por:
 Arq. Semiramis Reyes
 Arq. Melba Mendoza

Departamento de Ingeniería
 e Infraestructura

3

3

Esc.: 1.75