



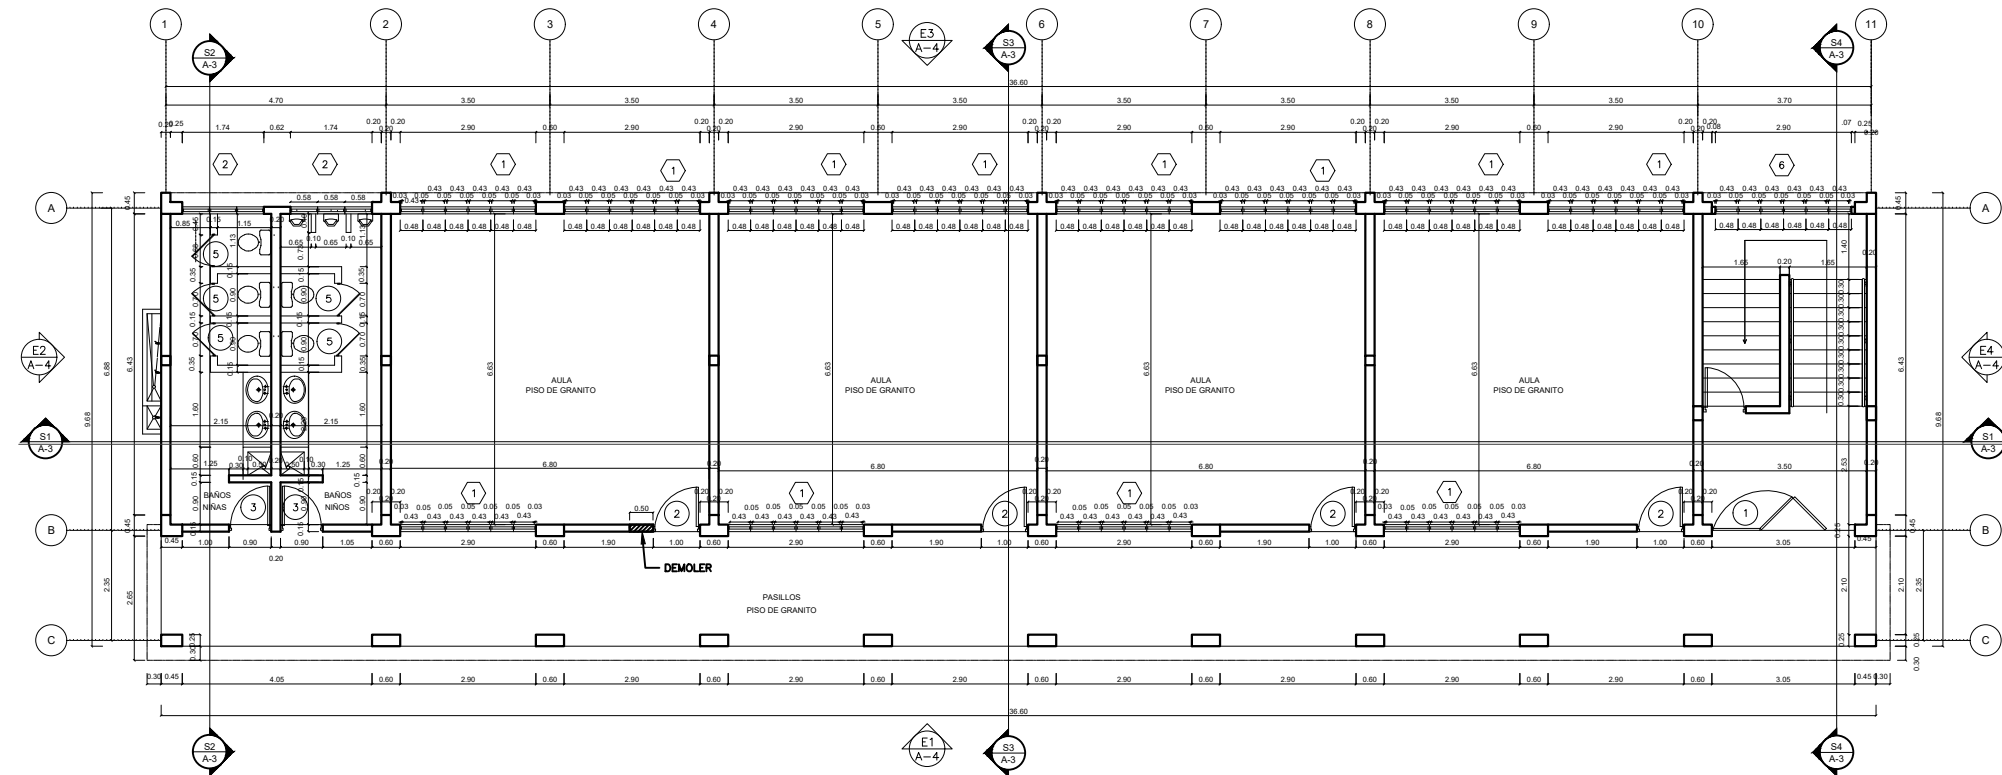

PLANTA DIMENSIONADA ACTUAL NIVEL 1 BLOQUE 2
 ESCALA: 1:75

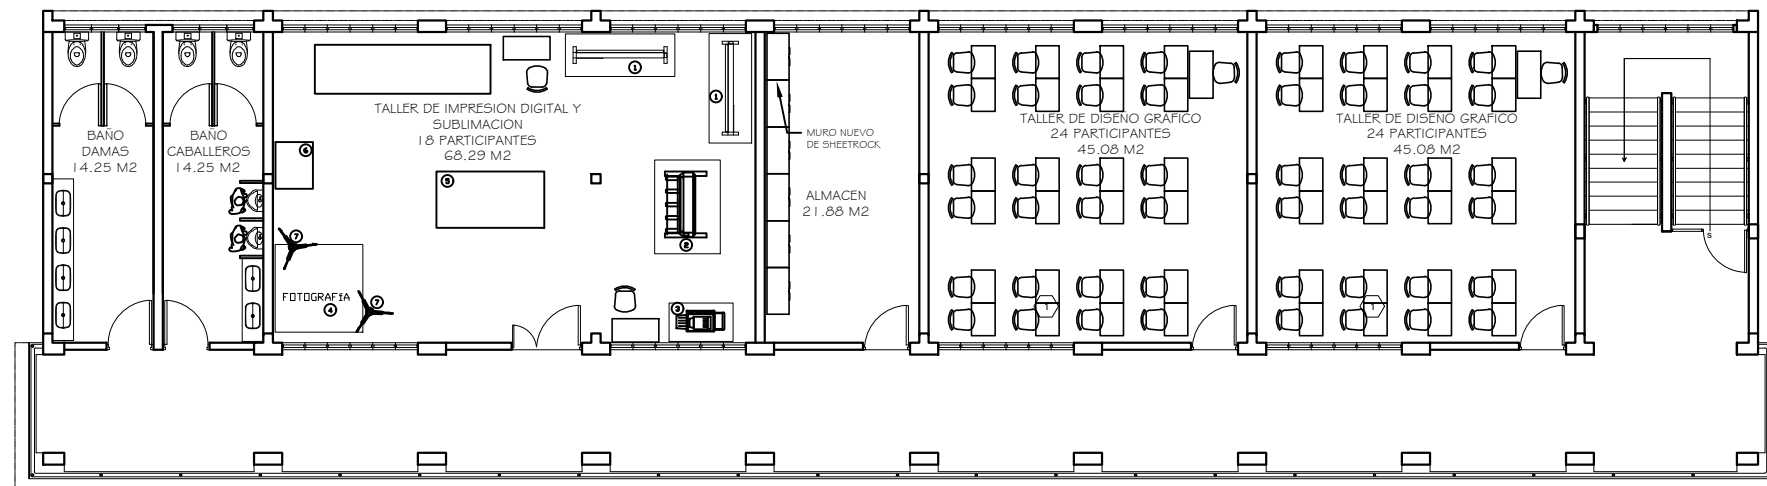

PLANTA ARQUITECTÓNICA PROPUESTA NIVEL 1 BLOQUE 2
 ESCALA: 1:75



ESCUELA
 BÁSICA SANTA
 FÉ
 -
 SAN PEDRO DE
 MACORÍS
 -
 DIRECCIÓN
 REGIONAL ESTE


PLANTA
 ARQUITECTÓNICA
 1ER NIVEL
 BLOQUE 2

Fecha 18/09/2023

Dibujado / diseñado por:

Arq.: Semiramis Reyes
 Arq.: Melba Mendoza

Departamento de Ingeniería
 e Infraestructura

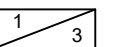

Esc.: 1.75