



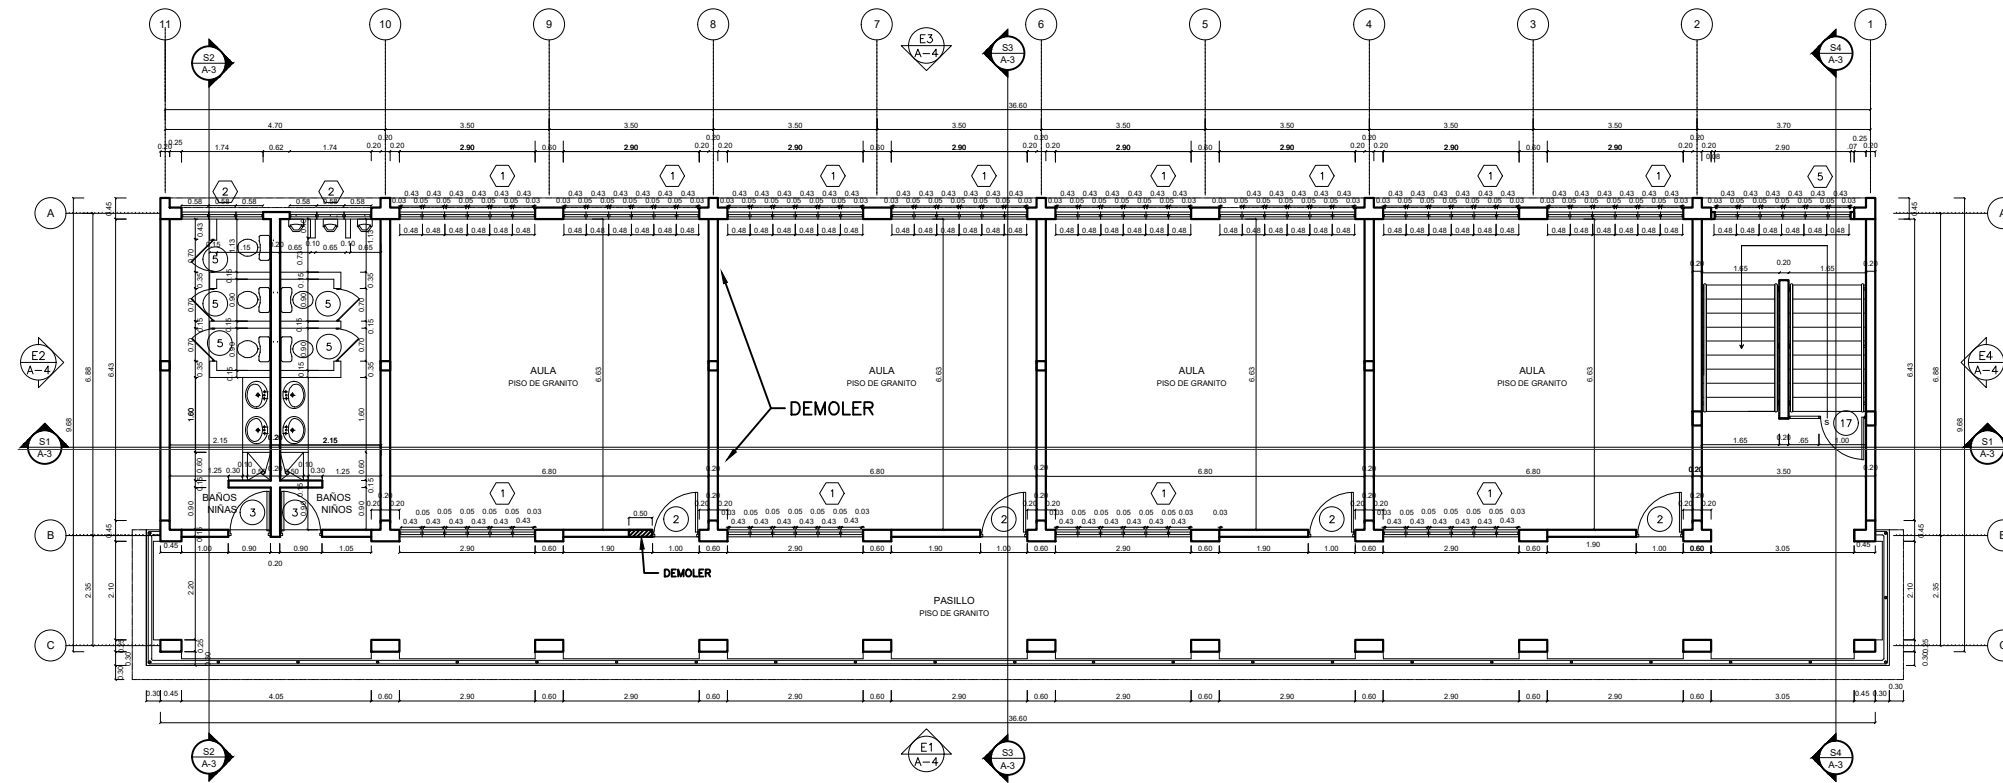

PLANTA DIMENSIONADA ACTUAL NIVEL 3 BLOQUE 2
ESCALA: 1:75

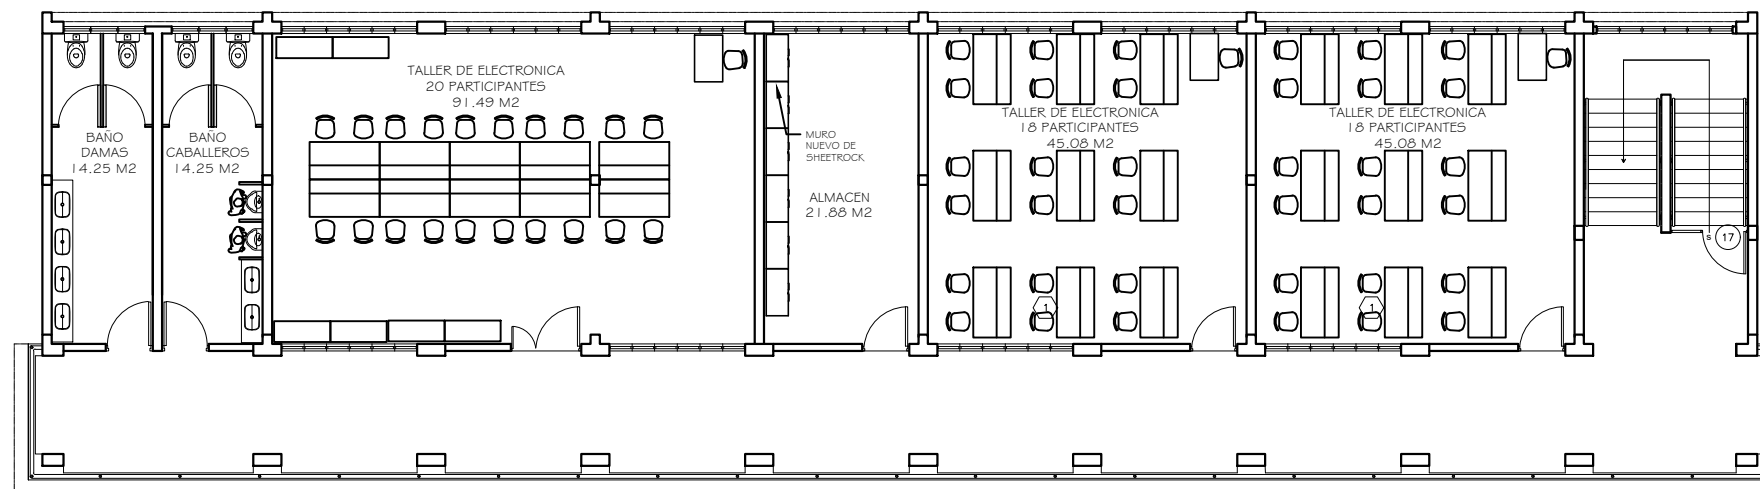

PLANTA ARQUITECTÓNICA PROPUESTA NIVEL 3 BLOQUE 2
ESCALA: 1:75



ESCUELA
BÁSICA SANTA
FÉ
-
SAN PEDRO DE
MACORÍS
-
DIRECCIÓN
REGIONAL ESTE


PLANTA
ARQUITECTÓNICA
3ER NIVEL
BLOQUE 2

Fecha 18/09/2023

Dibujado / diseñado por:

Arq.: Semiramis Reyes
Arq.: Melba Mendoza

Departamento de Ingeniería
e Infraestructura

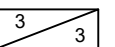

Esc.: 1.75