



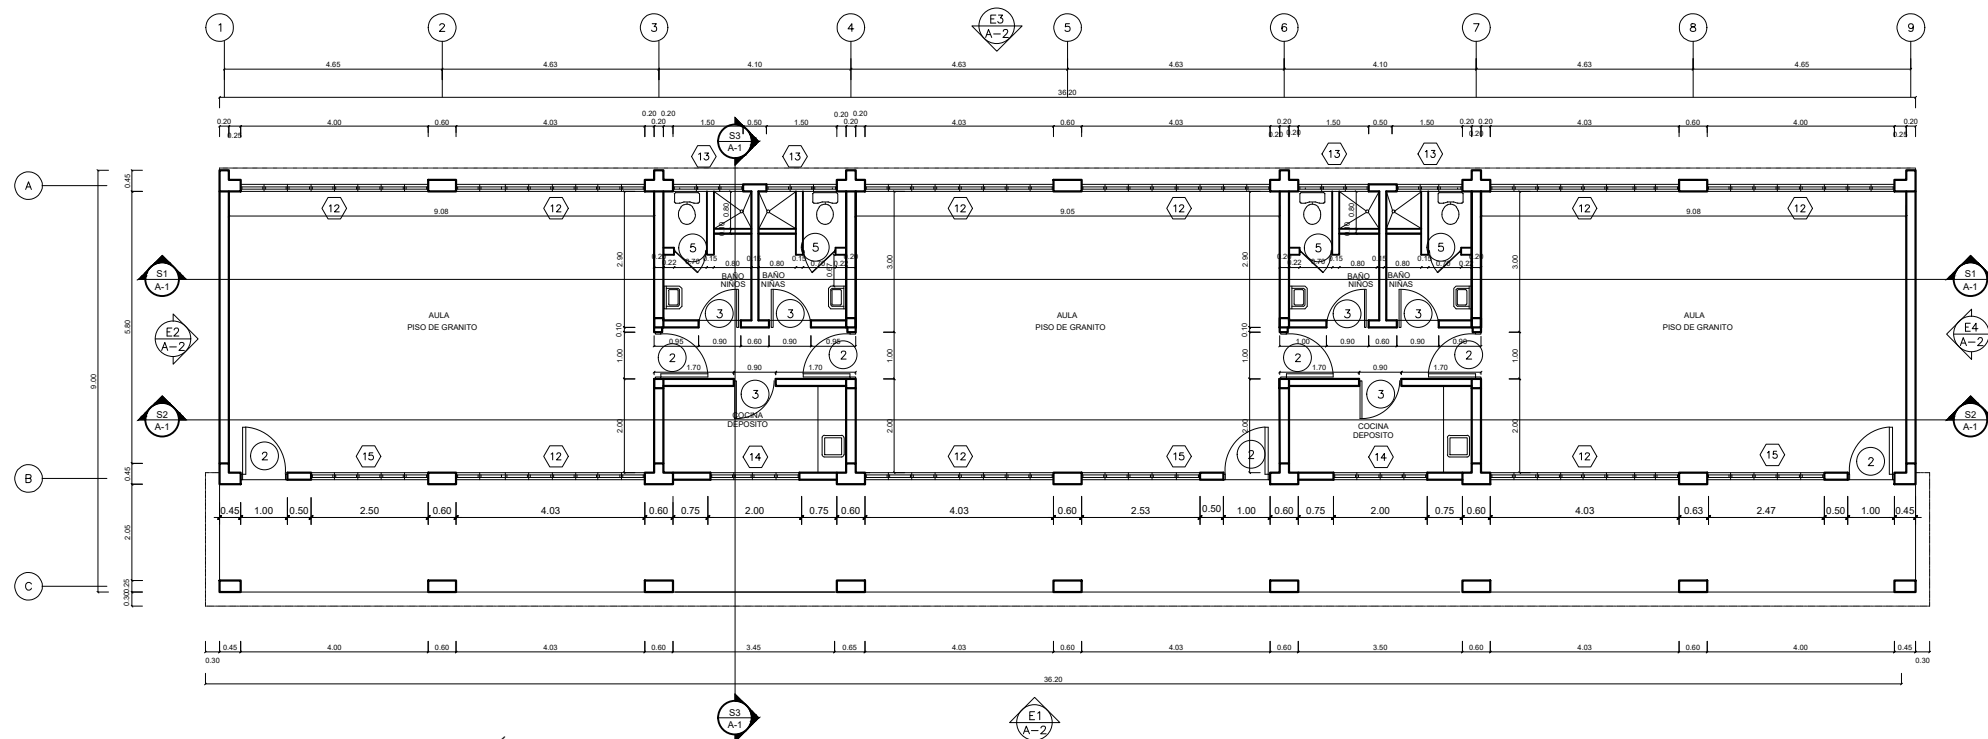

PLANTA ARQUITECTÓNICA ACTUAL BLOQUE 4

ESCALA: 1:75

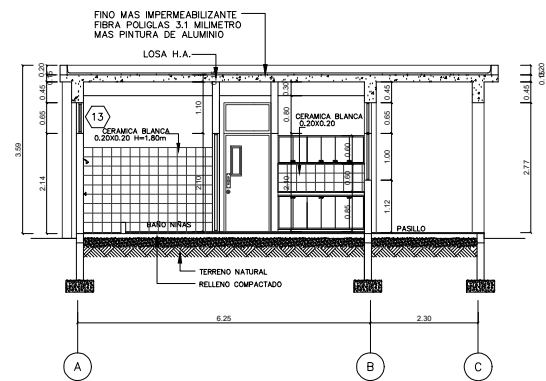

ESCUELA
BÁSICA SANTA
FÉ
-
SAN PEDRO DE
MACORÍS
-
DIRECCIÓN
REGIONAL ESTE


PLANTA
ARQUITECTONICA
ACTUAL
BLOQUE 4

Fecha 18/09/2023

Dibujado / diseñado por:

MINERD

Departamento de Ingeniería
e Infraestructura

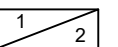

Esc.: 1.75