


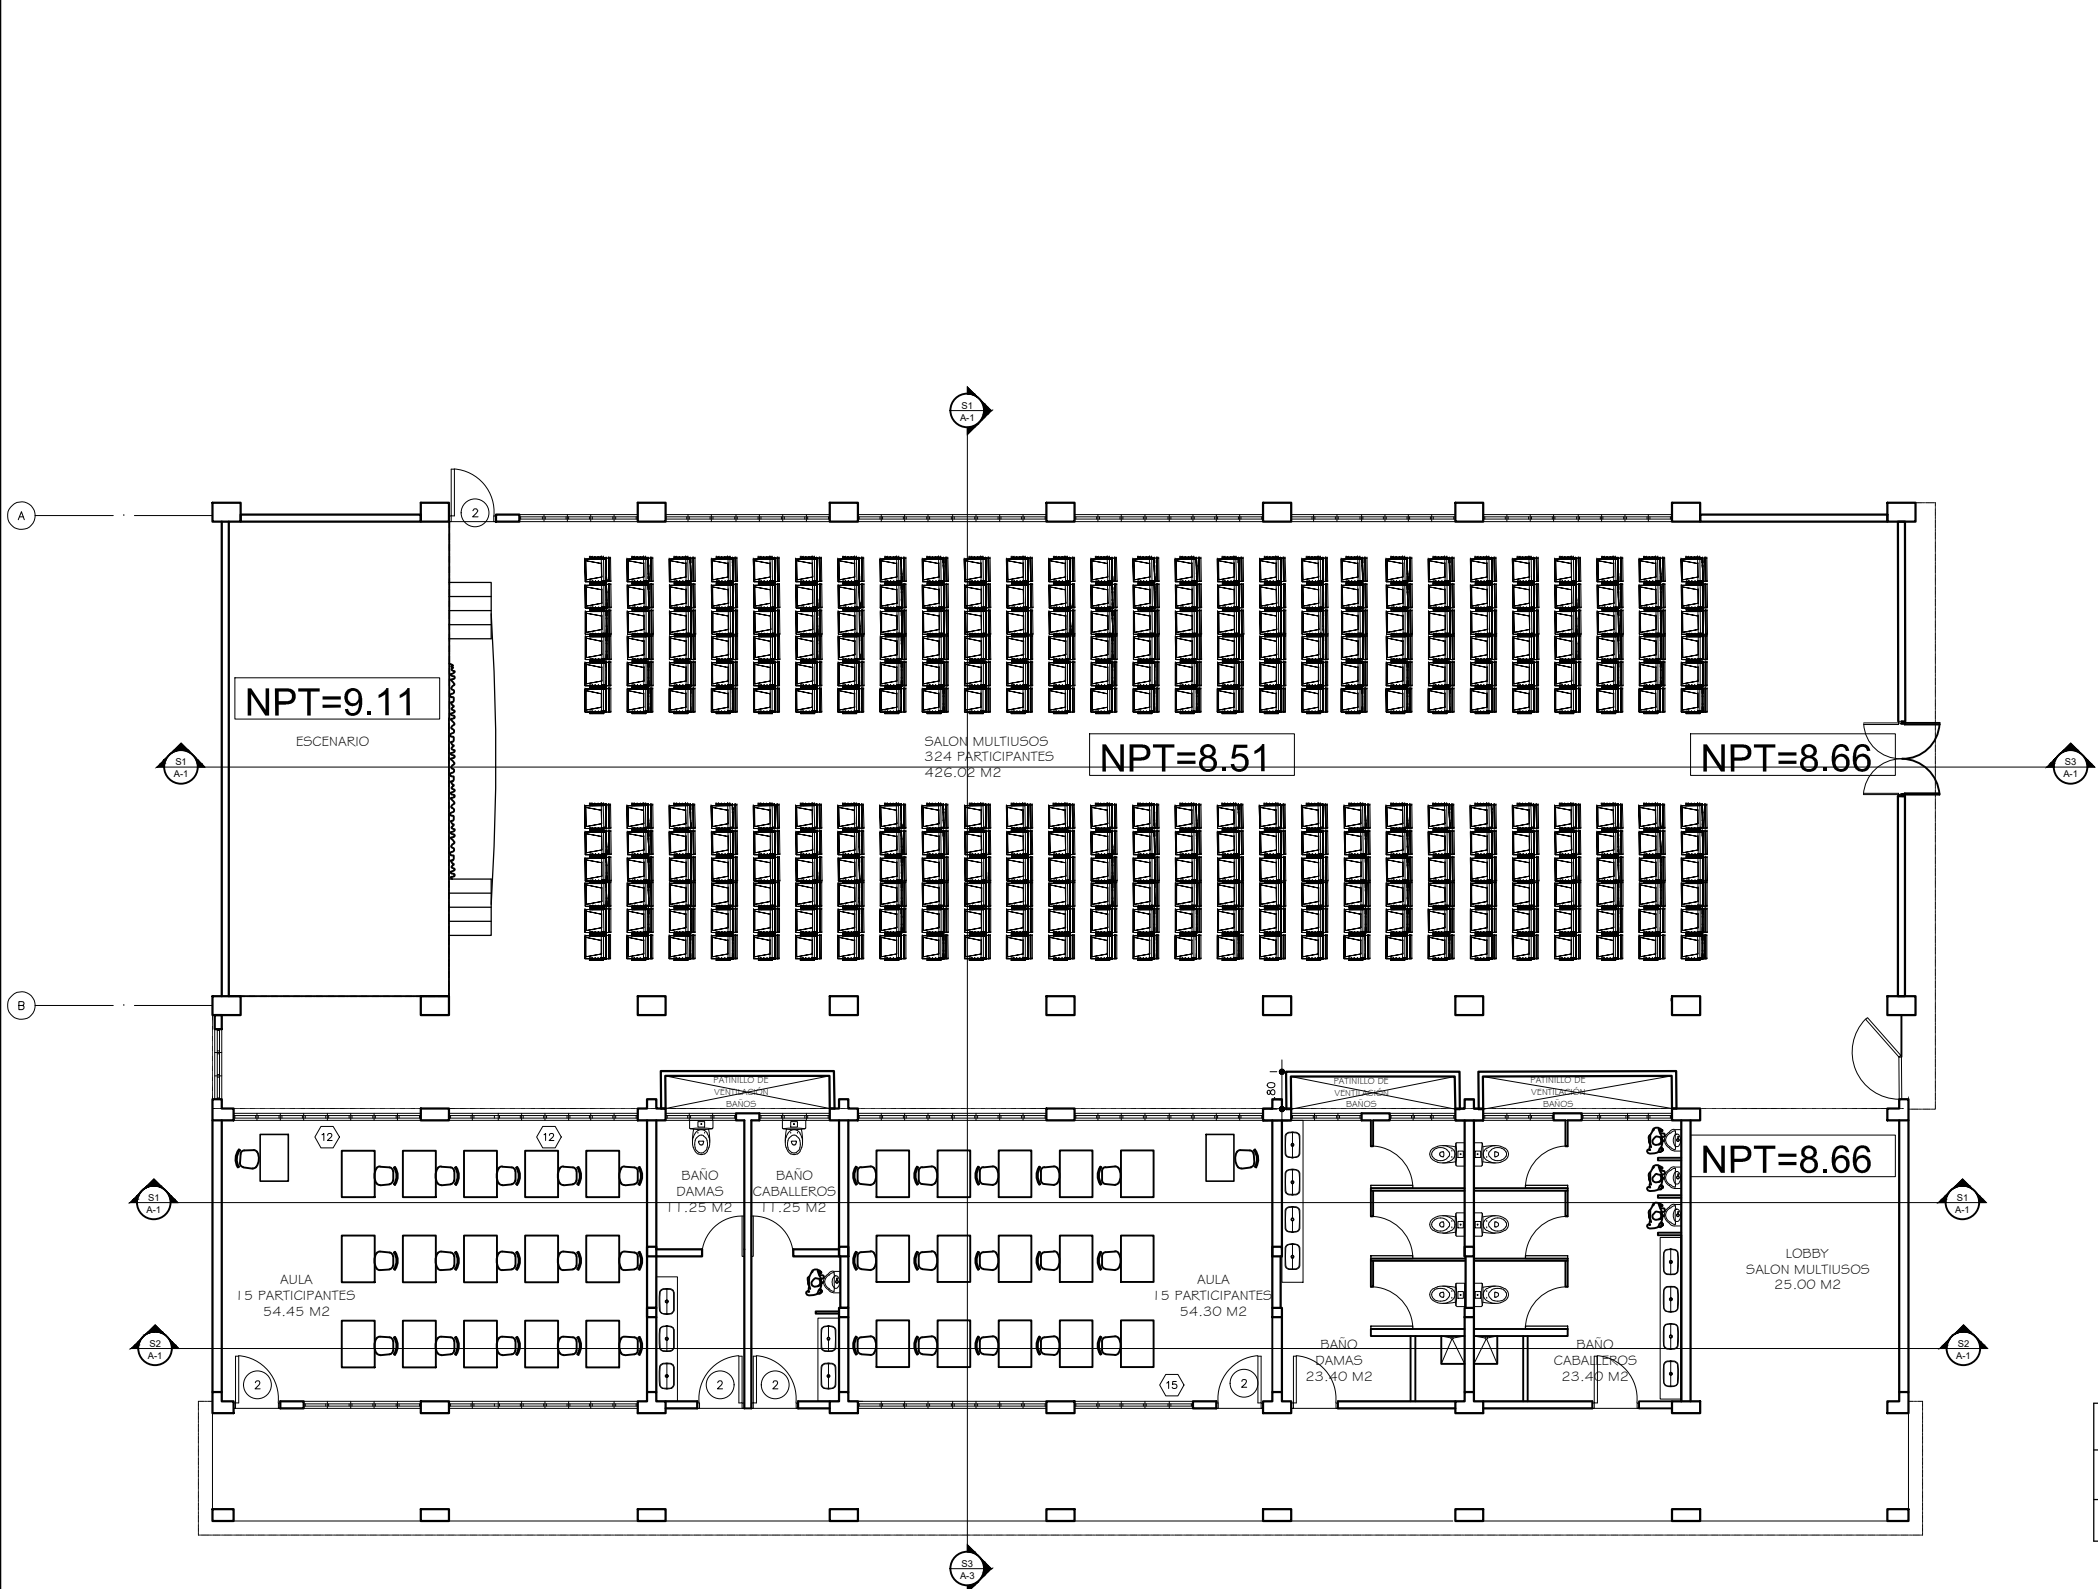

PLANTA ARQUITECTÓNICA PROPUESTA BLOQUE 4
ESCALA: 1:75

NOTA:
PARA BLOQUE D
ESTA PLANTA INDICA DONDE SERA NECESARIO
ABRIR Y CERRAR HUECO PARA LA
COLOCACION DE MUROS, VENTANAS Y
COLUMNAS NUEVAS PARA LA AMPLIACIÓN DEL
BLOQUE D. EN LA NUEVA
PLANTA ARQUITECTÓNICA PROPUESTA.

LEYENDA	
	MURO A ELIMINAR
	AMPLIACIÓN



ESCUELA
BÁSICA SANTA
FÉ
-
SAN PEDRO DE
MACORÍS
-
DIRECCIÓN
REGIONAL ESTE

PLANTA
ARQUITECTÓNICA
PROPUESTA
BLOQUE 4

Fecha 18/09/2023

Dibujado / diseñado por:

Arq.: Semiramis Reyes
Arq.: Melba Mendoza

Departamento de Ingeniería
e Infraestructura

